



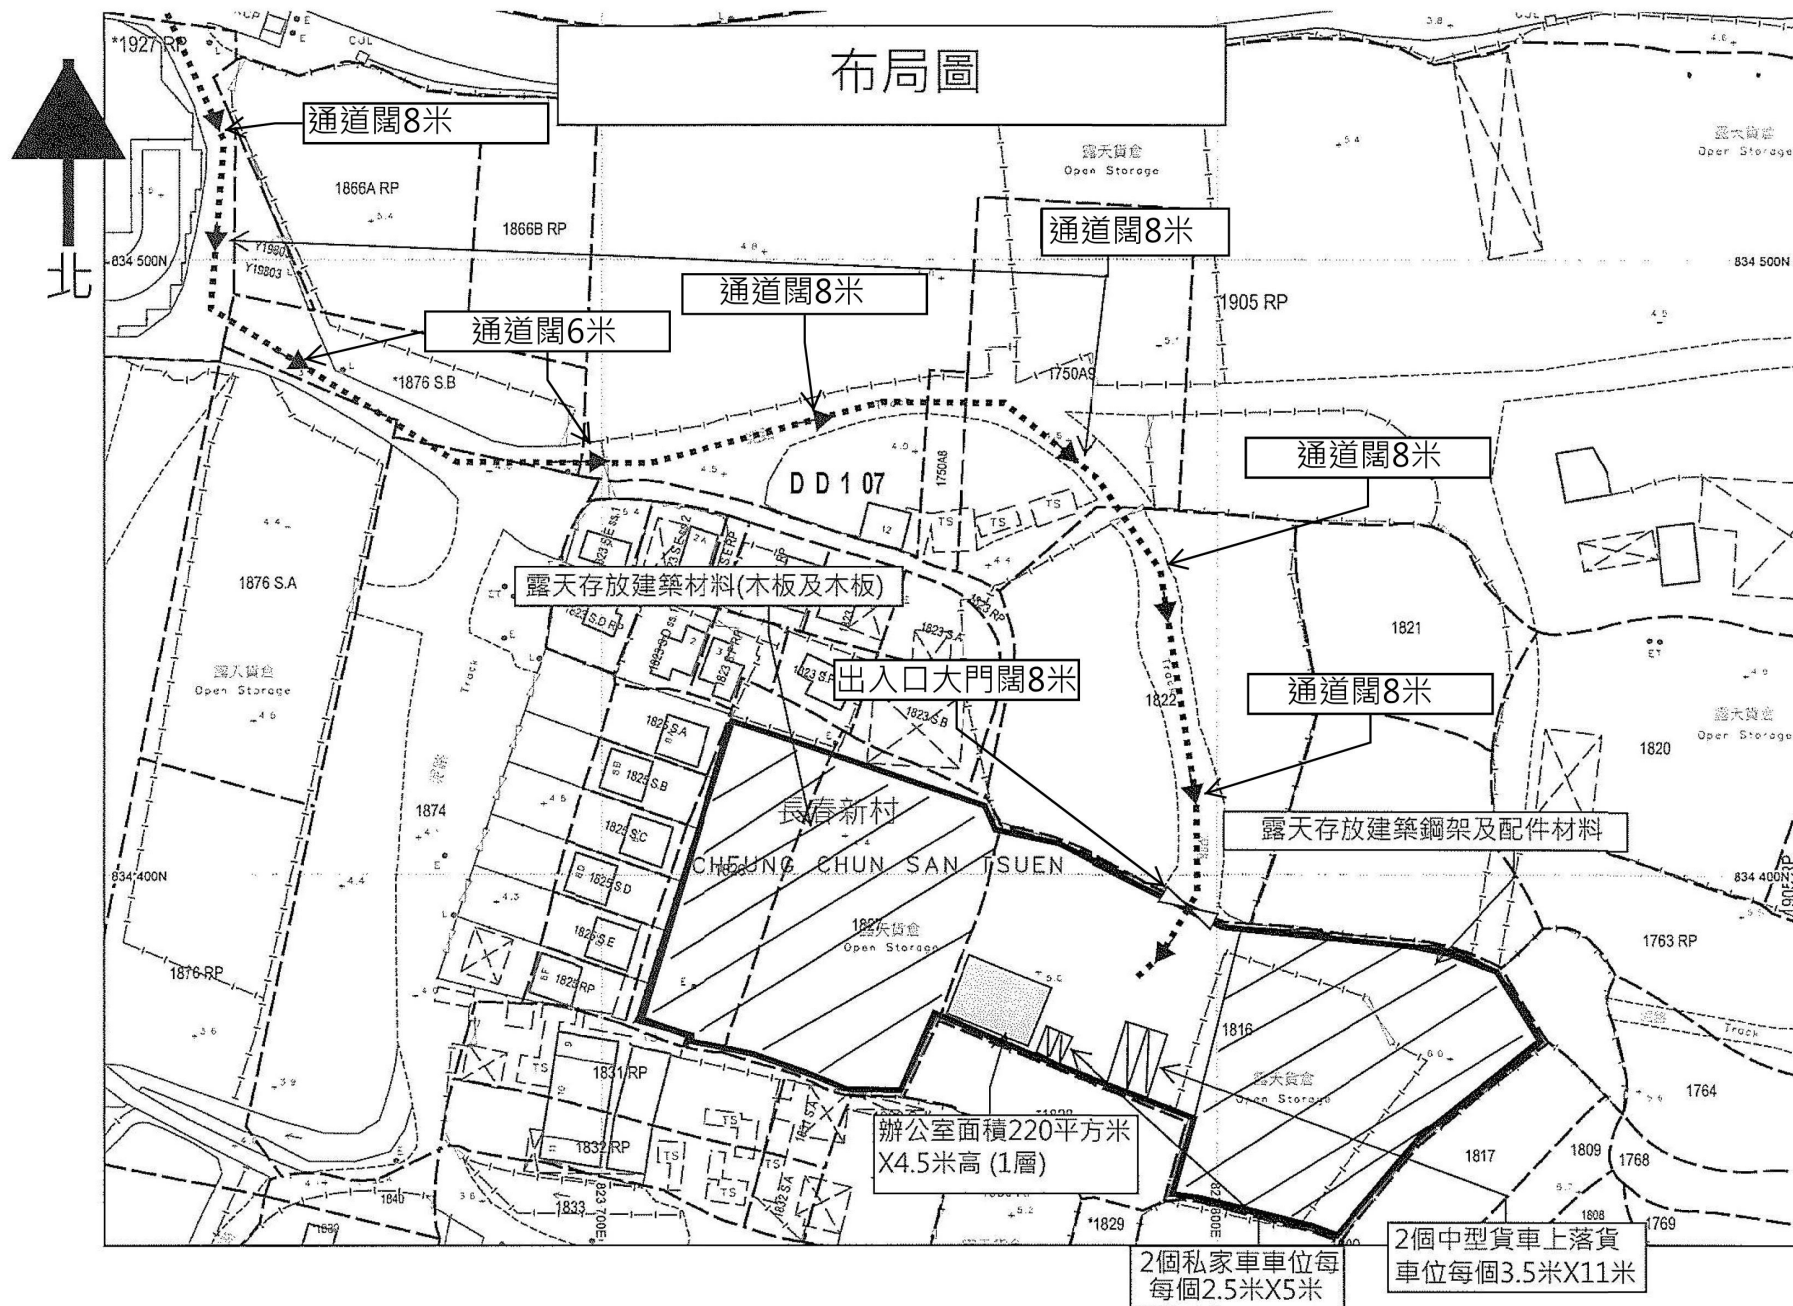

(摘錄自申請人於18. 11. 2024呈交的進一步資料)
(Extract from Applicant's Further
Information Submitted on 18.11.2024)

參考編號
REFERENCE No.
A/YL-KTN/1020

繪圖
DRAWING
A - 1

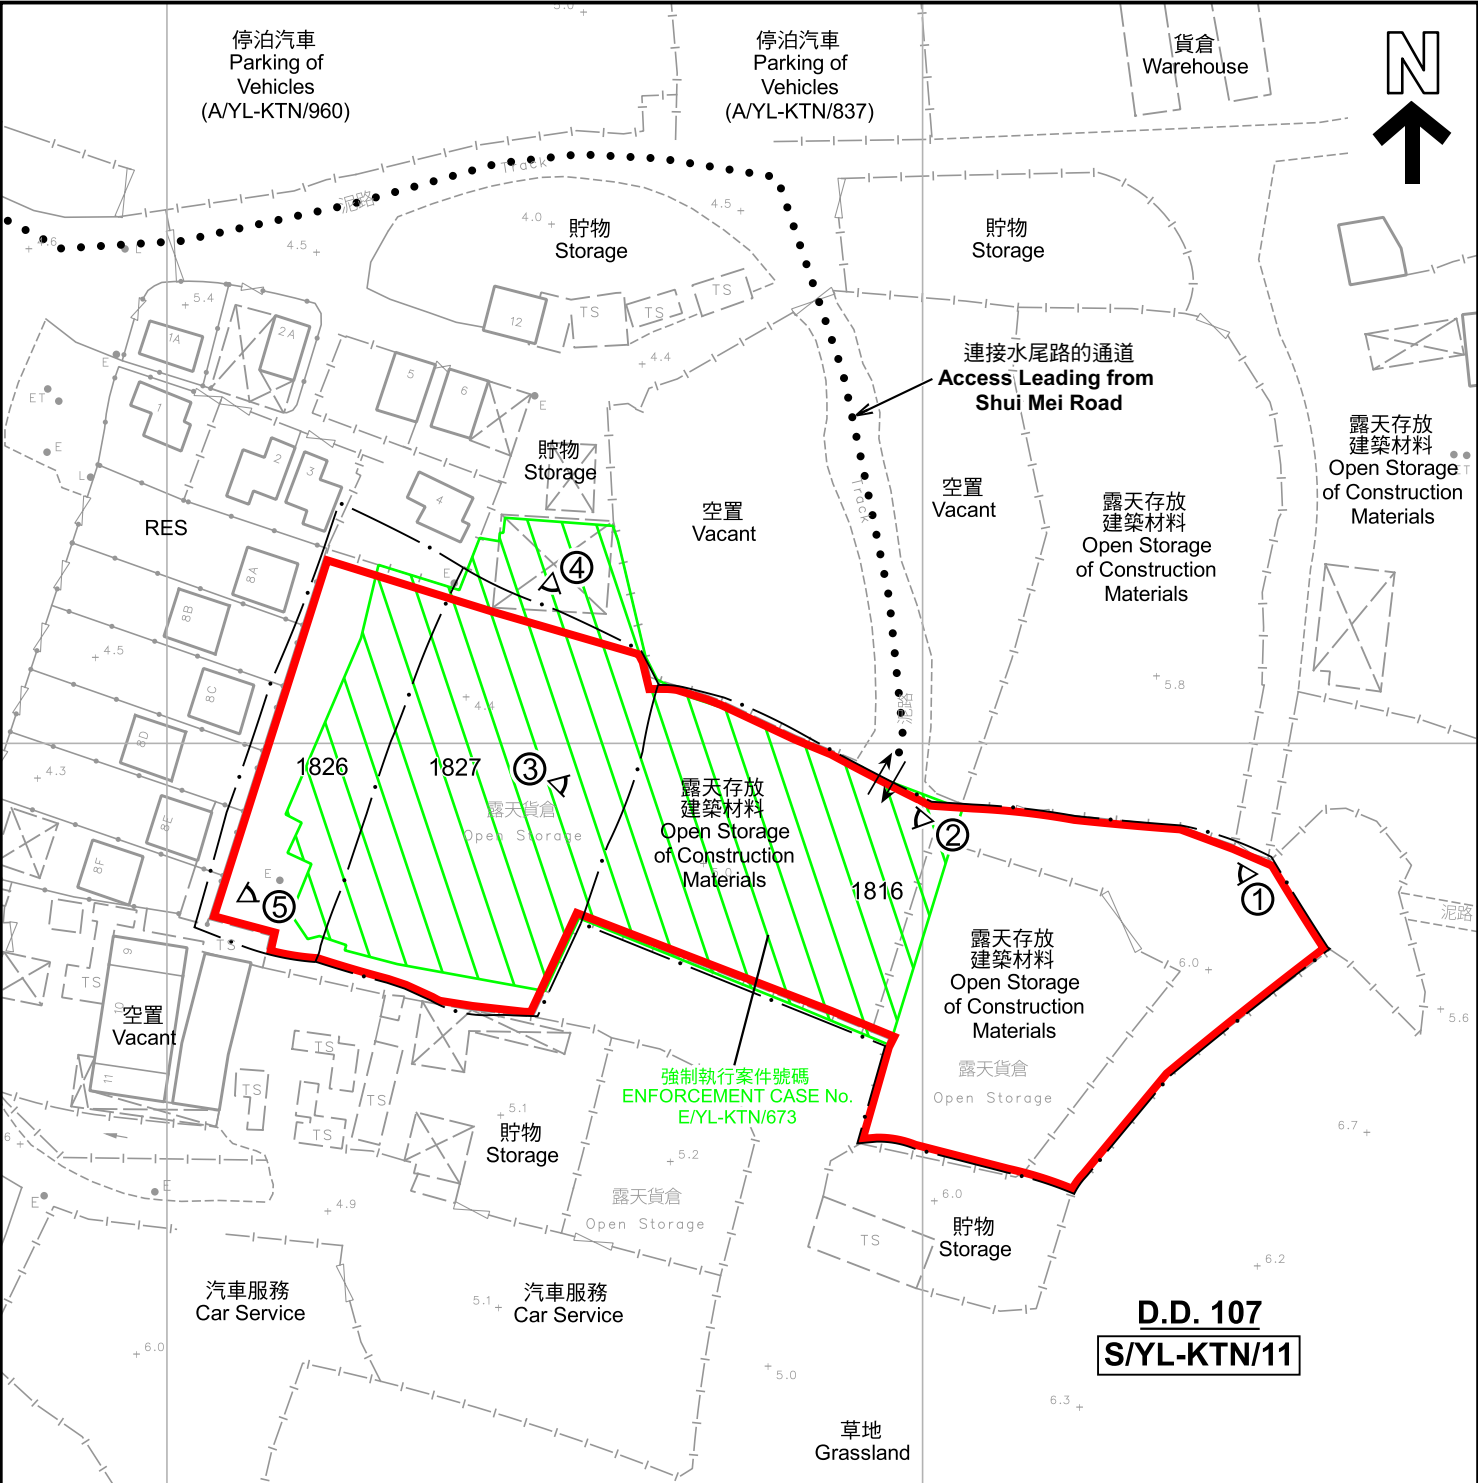


CDA(1)

註釋 Notes :
2024年6月4日勘測的土地用途
Land uses shown on this plan are in accordance with the land use survey conducted by the Planning Department on 4.6.2024

圖例 LEGEND

- 申請地點(界線只作識別用)
APPLICATION SITE (BOUNDARY FOR IDENTIFICATION PURPOSE ONLY)
- CDA 綜合發展區
COMPREHENSIVE DEVELOPMENT AREA
- RES 住用構築物
RESIDENTIAL STRUCTURES
- ① 實地照片的觀景點
VIEWING POINT OF SITE PHOTO
- 入口/出口
INGRESS / EGRESS

本摘要圖於2025年1月6日擬備， 所根據的資料為測量圖編號 6-NE-6B EXTRACT PLAN PREPARED ON 6.1.2025 BASED ON SURVEY SHEET No. 6-NE-6B	平面圖 SITE PLAN 臨時露天存放建築材料連附屬辦公室(為期3年) 新界元朗錦田長春新村丈量約份第107約地段第1816號(部分)、 第1826號(部分)及第1827號(部分) TEMPORARY OPEN STORAGE OF CONSTRUCTION MATERIALS WITH ANCILLARY OFFICE FOR A PERIOD OF 3 YEARS LOTS 1816 (PART), 1826 (PART) AND 1827 (PART) IN D.D. 107, CHEUNG CHUN SAN TSUEN, KAM TIN, YUEN LONG, NEW TERRITORIES SCALE 1 : 1 000 比例尺 米 20 0 20 40 米 METRES		規劃署 PLANNING DEPARTMENT
	參考編號 REFERENCE No. A/YL-KTN/1020		圖 PLAN A-2

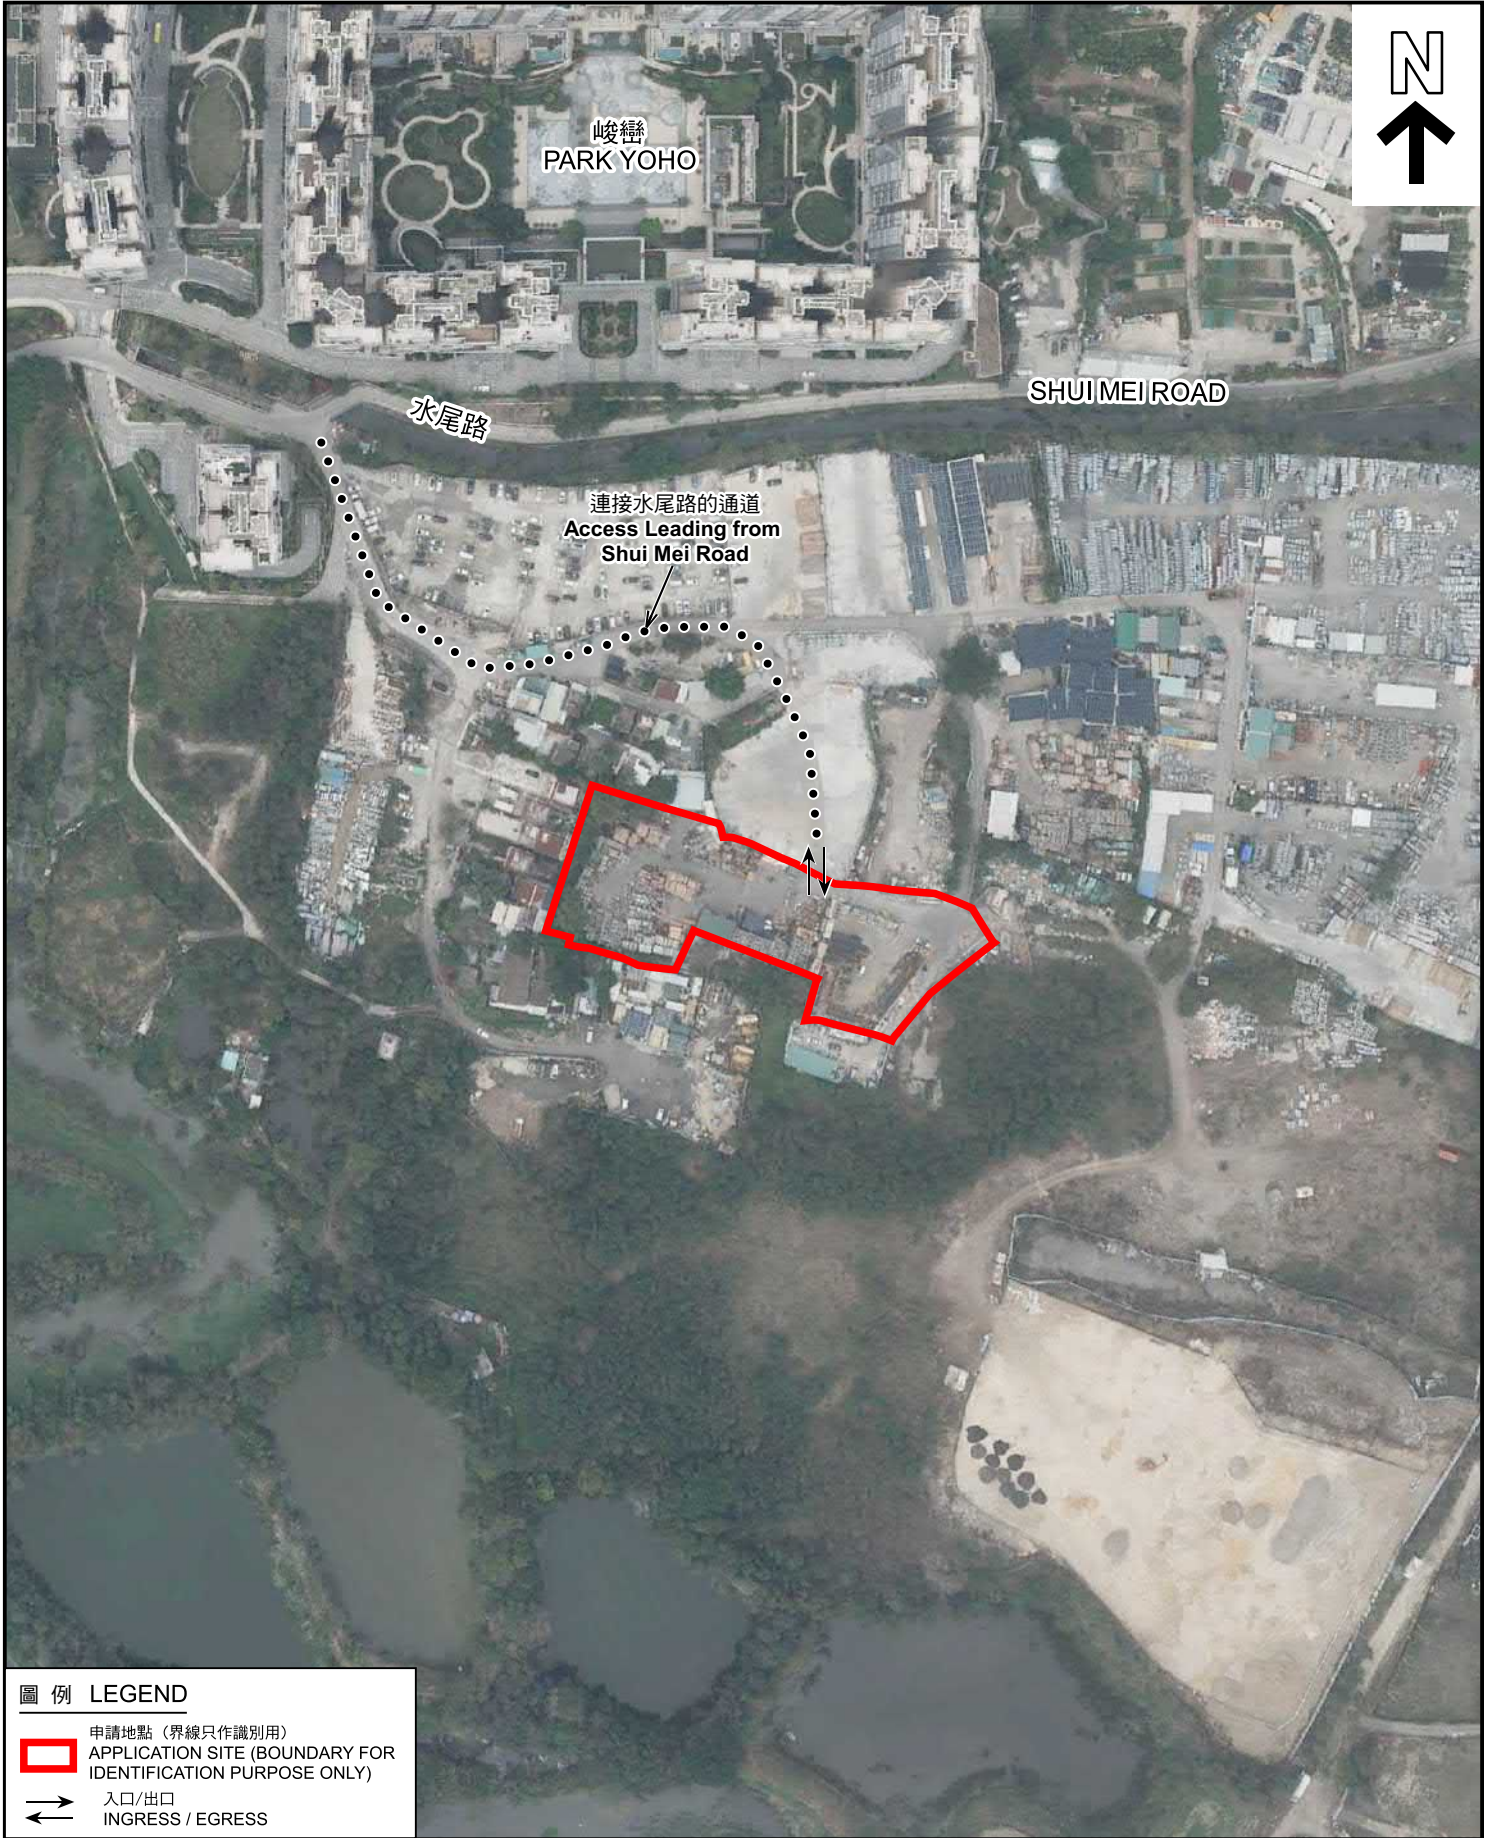

圖例 LEGEND

 申請地點 (界線只作識別用)
APPLICATION SITE (BOUNDARY FOR IDENTIFICATION PURPOSE ONLY)

 入口/出口
INGRESS / EGRESS

本摘要圖於2024年12月23日擬備，
所根據的資料為地政總署於2024年3月19日
拍得的航攝照片編號 E219863C
EXTRACT PLAN PREPARED ON 23.12.2024
BASED ON AERIAL PHOTO No.
E219863C TAKEN ON 19.3.2024
BY LANDS DEPARTMENT

航攝照片 AERIAL PHOTO

臨時露天存放建築材料連附屬辦公室 (為期3年)
新界元朗錦田長春新村丈量約份第107約地段第1816號(部分)、
第1826號(部分)及第1827號(部分)
TEMPORARY OPEN STORAGE OF CONSTRUCTION MATERIALS
WITH ANCILLARY OFFICE FOR A PERIOD OF 3 YEARS
LOTS 1816 (PART), 1826 (PART) AND 1827 (PART) IN D.D. 107,
CHEUNG CHUN SAN TSUEN, KAM TIN, YUEN LONG, NEW TERRITORIES

規劃署 PLANNING DEPARTMENT		
參考編號 REFERENCE No. A/YL-KTN/1020	圖 PLAN A-3	

1

申請地點
APPLICATION SITE

2

申請地點
APPLICATION SITE

入口/出口
INGRESS / EGRESS

3

入口/出口
INGRESS / EGRESS

申請地點
APPLICATION SITE

申請地點界線只作識別用 APPLICATION SITE BOUNDARY FOR IDENTIFICATION PURPOSE ONLY

實地照片 SITE PHOTOS

本圖於2024年12月3日擬備，所根據的資料為攝於2024年11月26日的實地照片
PLAN PREPARED ON 3.12.2024
BASED ON SITE PHOTOS
TAKEN ON 26.11.2024

臨時露天存放建築材料連附屬辦公室(為期3年)
新界元朗錦田長春新村丈量約份第107約地段第1816號(部分)、
第1826號(部分)及第1827號(部分)
TEMPORARY OPEN STORAGE OF CONSTRUCTION MATERIALS
WITH ANCILLARY OFFICE FOR A PERIOD OF 3 YEARS
LOTS 1816 (PART), 1826 (PART) AND 1827 (PART) IN D.D. 107,
CHEUNG CHUN SAN TSUEN, KAM TIN, YUEN LONG, NEW TERRITORIES

規劃署
PLANNING
DEPARTMENT



參考編號
REFERENCE No.
A/YL-KTN/1020

圖 PLAN
A-4a

4



5



申請地點界線只作識別用 APPLICATION SITE BOUNDARY FOR IDENTIFICATION PURPOSE ONLY

實地照片 SITE PHOTOS

本圖於2024年12月3日擬備，所根據的資料為攝於2024年11月26日的實地照片
PLAN PREPARED ON 3.12.2024
BASED ON SITE PHOTOS
TAKEN ON 26.11.2024

臨時露天存放建築材料連附屬辦公室(為期3年)
新界元朗錦田長春新村丈量約份第107約地段第1816號(部分)、
第1826號(部分)及第1827號(部分)
TEMPORARY OPEN STORAGE OF CONSTRUCTION MATERIALS
WITH ANCILLARY OFFICE FOR A PERIOD OF 3 YEARS
LOTS 1816 (PART), 1826 (PART) AND 1827 (PART) IN D.D. 107,
CHEUNG CHUN SAN TSUEN, KAM TIN, YUEN LONG, NEW TERRITORIES

規劃署
PLANNING
DEPARTMENT



參考編號
REFERENCE No.
A/YL-KTN/1020

圖 PLAN
A-4b