



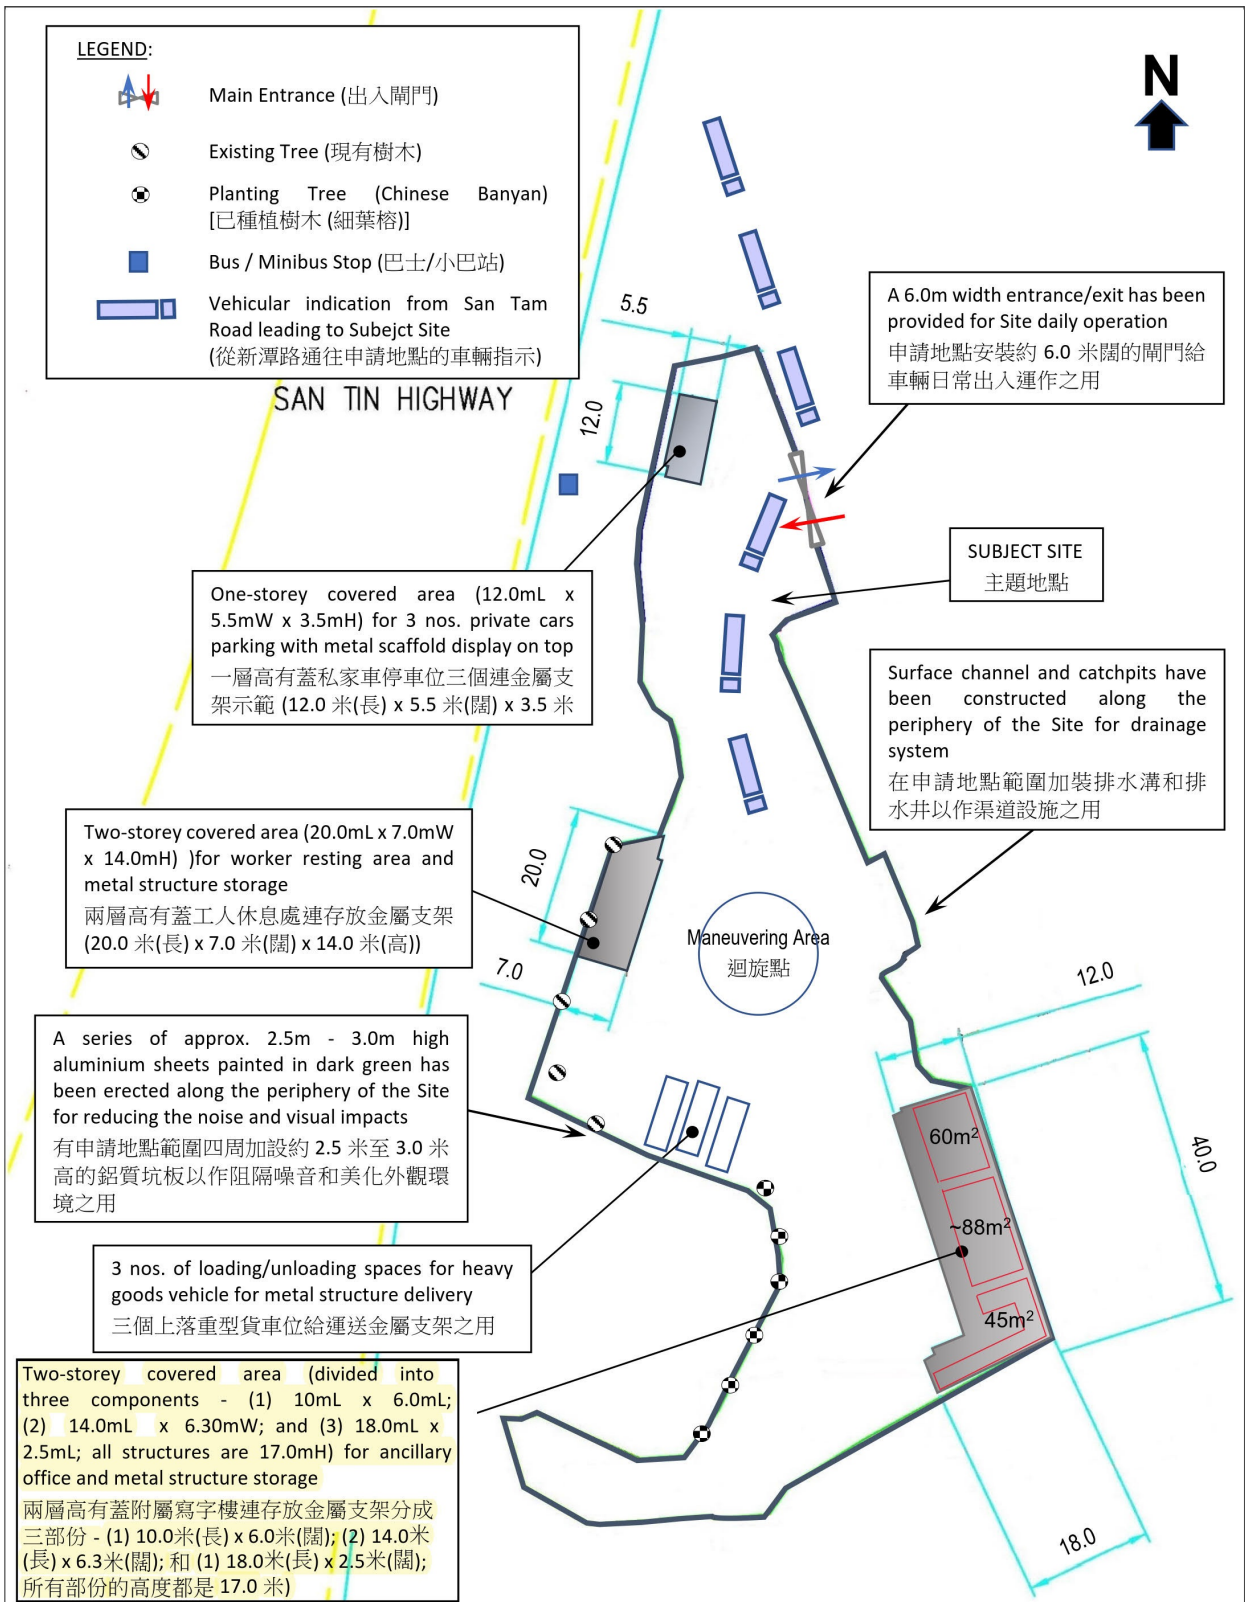


 二零二四年四月十九日根據測量圖編號 6-NE-1B/D 製備的摘要圖 EXTRACT PLAN PREPARED ON 19.04.2024 BASED ON SURVEY SHEET NO(S). 6-NE-1B/D	Schematic Layout Plan Temporary Open Storage of Construction Materials with ancillary office and metal scaffold display for a period of 3 years at various lots in DD107 and adjoining Government land, San Tam Road, Kam Tin, Yuen Long, New Territories		For Identification Purpose 只供參考之用	
	計劃編號 PROJECT NO. P-2024-1101	圖則 FIGURE 03A		

(摘錄自申請人於22. 7. 2024呈交的進一步資料)
(Extract from Applicant's Further Information Submitted on 22.7.2024)

參考編號 REFERENCE No. AYL-KTN/1021	繪圖 DRAWING A - 1
--	-------------------------------

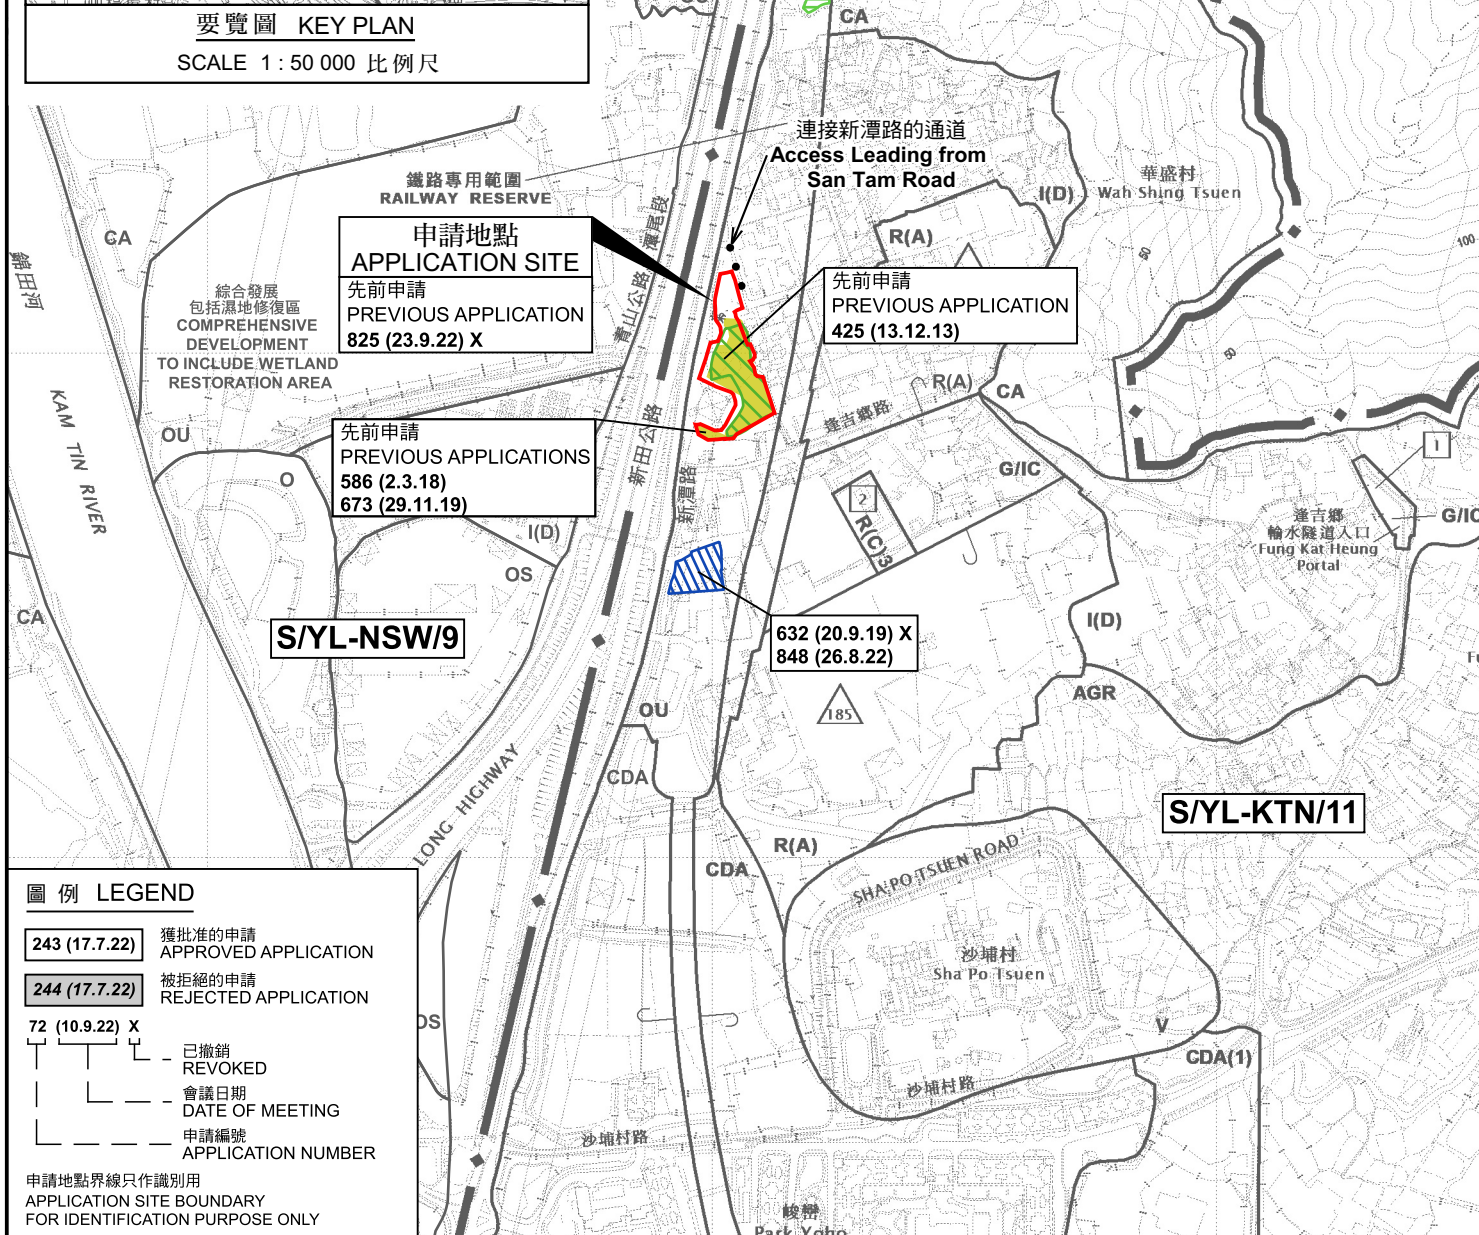

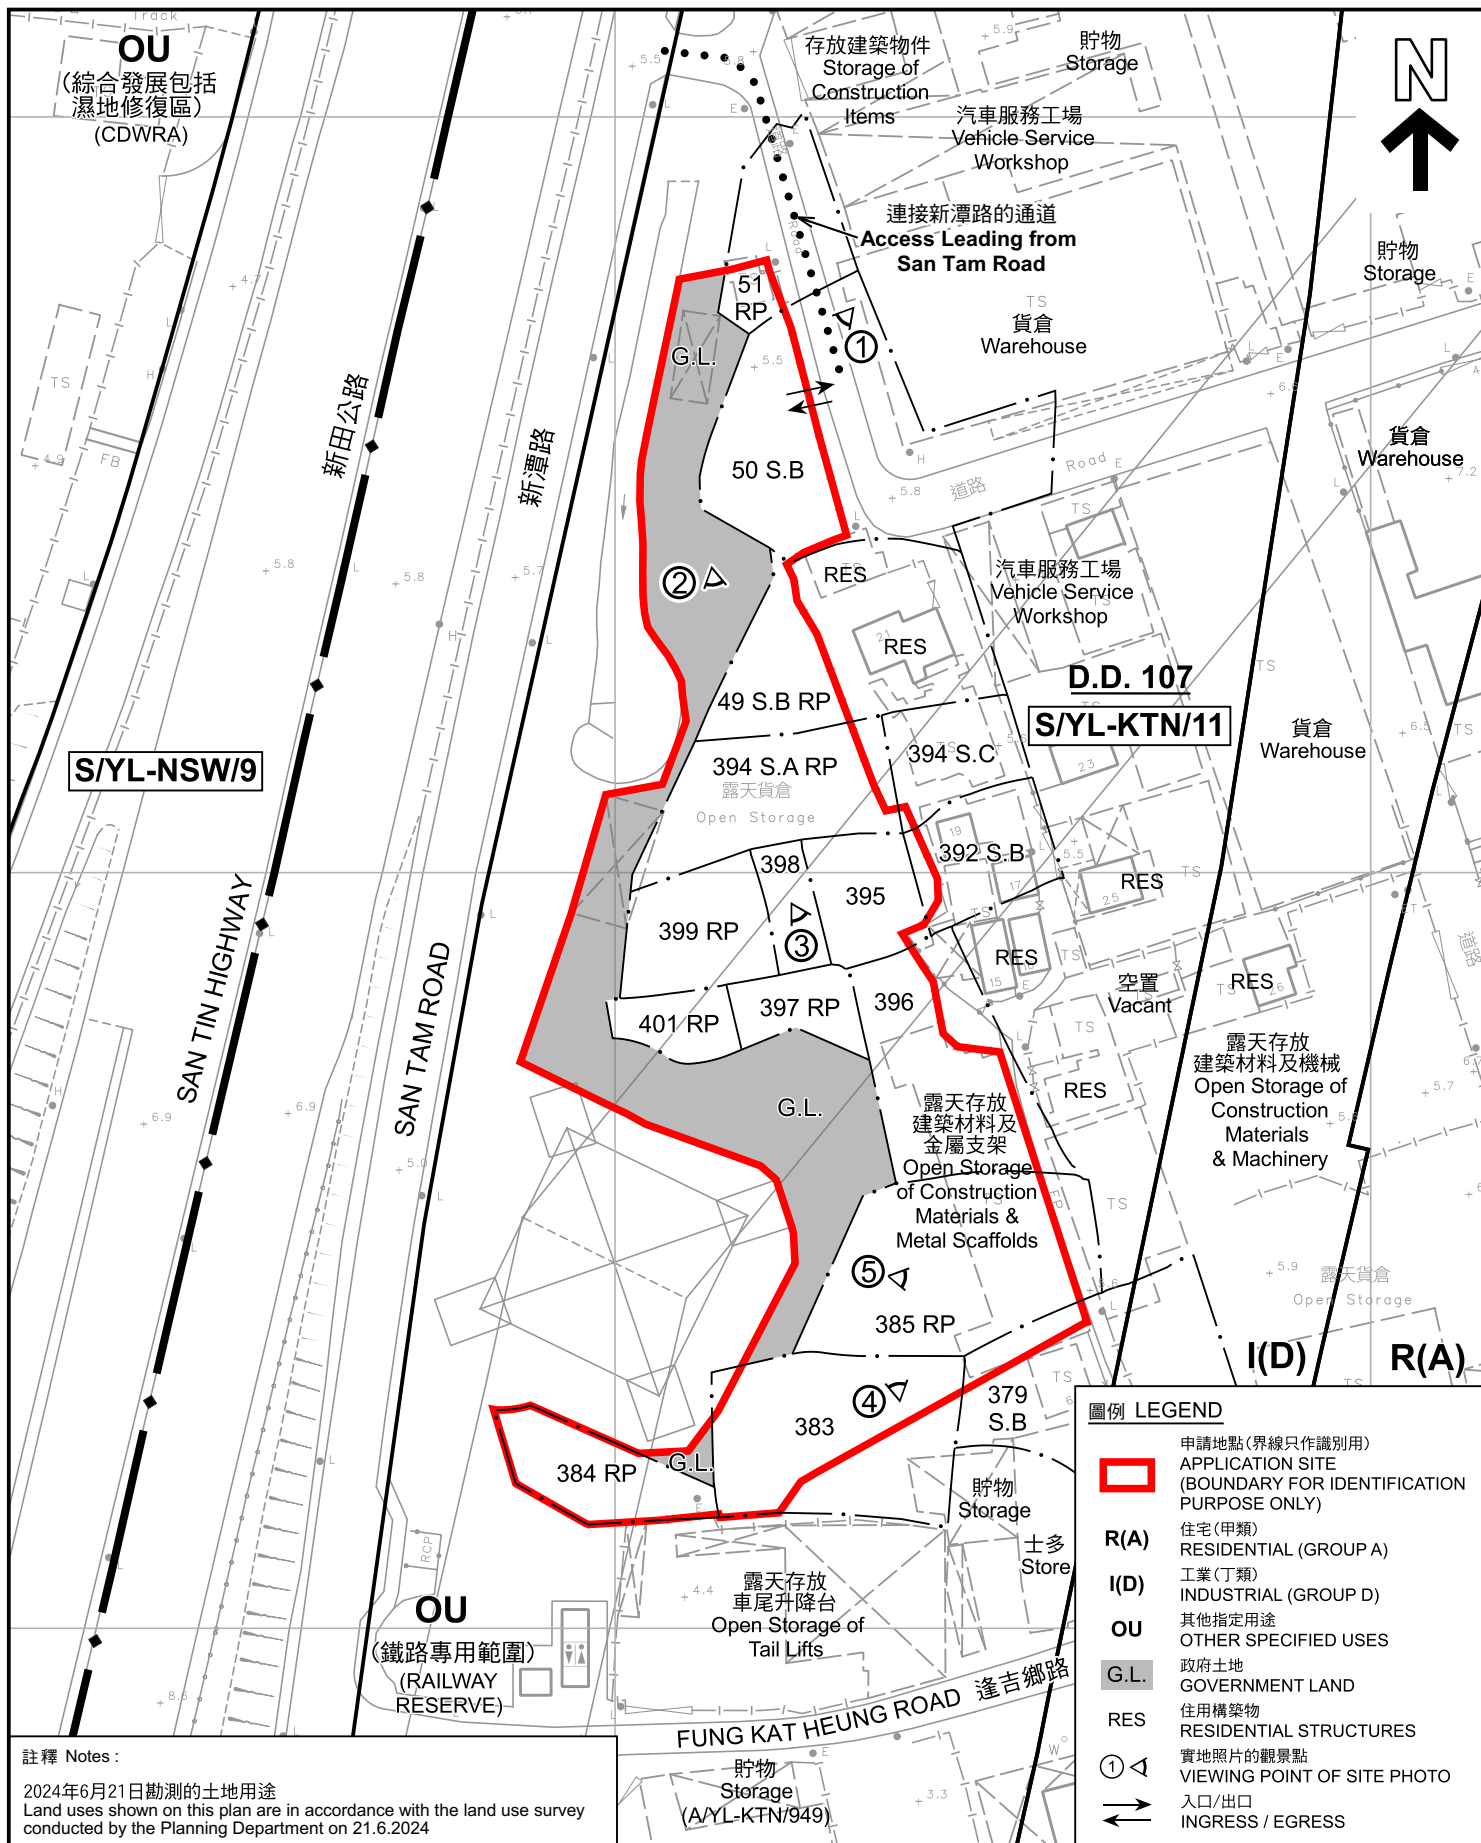

註釋 Notes :

2024年6月21日勘測的土地用途
Land uses shown on this plan are in accordance with the land use survey conducted by the Planning Department on 21.6.2024

本摘要圖於2024年10月31日擬備，
所根據的資料為測量圖編號
6-NE-1B 及 1D
EXTRACT PLAN PREPARED ON 31.10.2024
BASED ON SURVEY SHEETS No.
6-NE-1B & 1D

平面圖 SITE PLAN

臨時露天存放(為期3年)
新界元朗錦田新潭路丈量約第107約多個地段及毗連政府土地
TEMPORARY OPEN STORAGE FOR A PERIOD OF 3 YEARS
VARIOUS LOTS IN D.D. 107 AND ADJOINING GOVERNMENT LAND,
SAN TAM ROAD, KAM TIN, YUEN LONG, NEW TERRITORIES

SCALE 1 : 1 000 比例尺
米 20 0 20 40 米
METRES

圖例 LEGEND


- 申請地點(界線只作識別用)
APPLICATION SITE
(BOUNDARY FOR IDENTIFICATION
PURPOSE ONLY)
- R(A) 住宅(甲類)
RESIDENTIAL (GROUP A)
- I(D) 工業(丁類)
INDUSTRIAL (GROUP D)
- OU 其他指定用途
OTHER SPECIFIED USES
- G.L. 政府土地
GOVERNMENT LAND
- RES 住用建築物
RESIDENTIAL STRUCTURES
- ① 實地照片的觀景點
VIEWING POINT OF SITE PHOTO
- 入口/出口
INGRESS / EGRESS

規劃署
PLANNING
DEPARTMENT



參考編號
REFERENCE No.
A/YL-KTN/1021

圖 PLAN
A-2

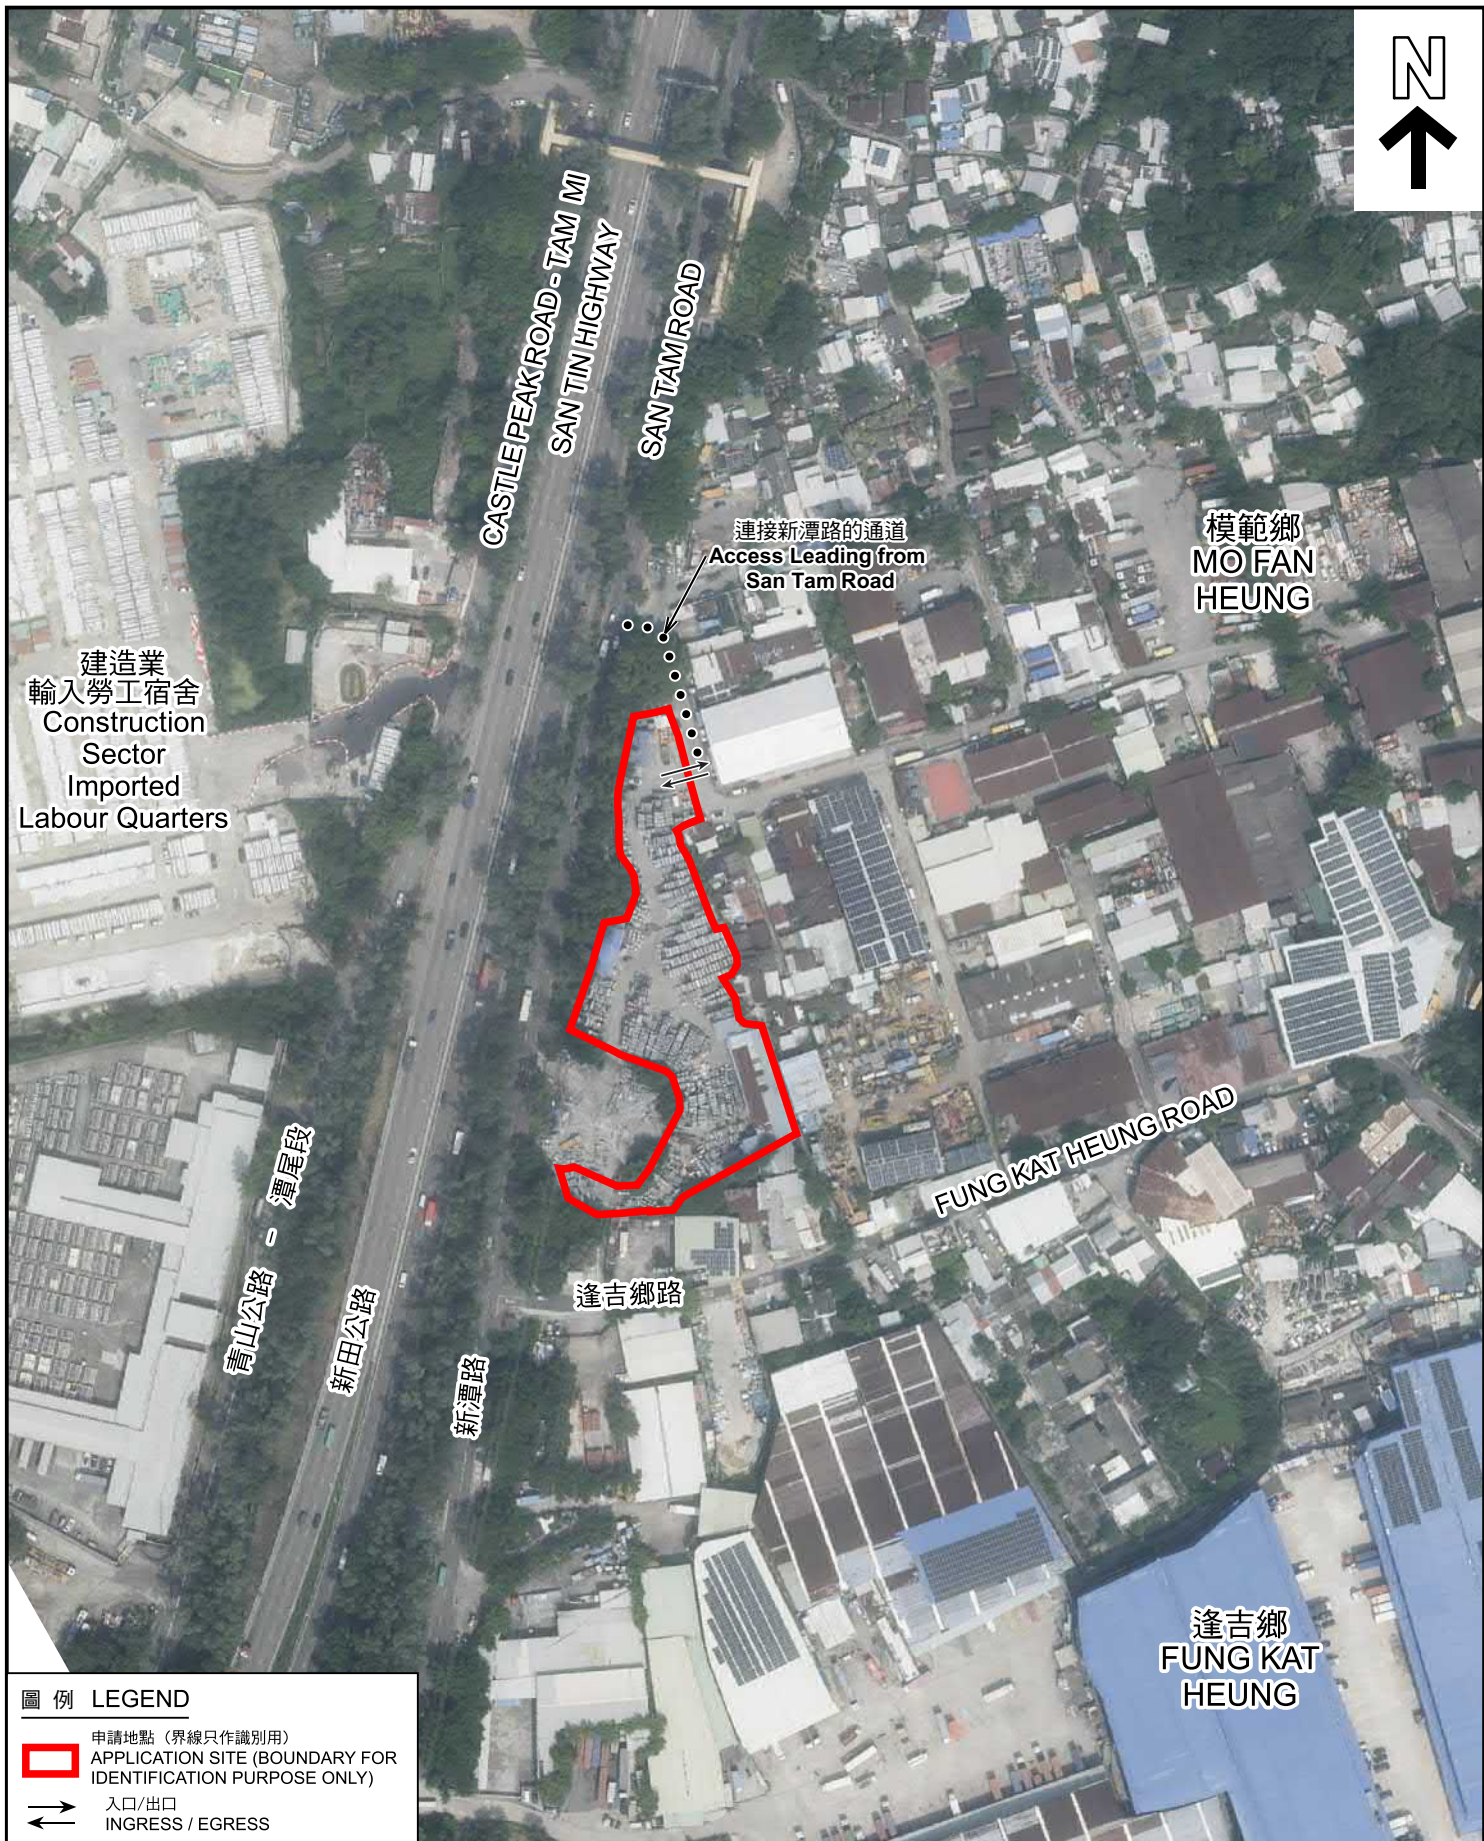

圖例 LEGEND

-  申請地點 (界線只作識別用)
APPLICATION SITE (BOUNDARY FOR IDENTIFICATION PURPOSE ONLY)
-  入口/出口
INGRESS / EGRESS

本摘要圖於2024年10月18日擬備，
所根據的資料為地政總署於2023年10月5日
拍得的航攝照片編號 E209670C
EXTRACT PLAN PREPARED ON 18.10.2024
BASED ON AERIAL PHOTO No.
E209670C TAKEN ON 5.10.2023
BY LANDS DEPARTMENT

航攝照片 AERIAL PHOTO


臨時露天存放(為期3年)
新界元朗錦田新潭路丈量約份第107約多個地段及毗連政府土地
TEMPORARY OPEN STORAGE FOR A PERIOD OF 3 YEARS
VARIOUS LOTS IN D.D. 107 AND ADJOINING GOVERNMENT LAND,
SAN TAM ROAD, KAM TIN, YUEN LONG, NEW TERRITORIES

規劃署
PLANNING
DEPARTMENT



參考編號
REFERENCE No.
A/YL-KTN/1021

圖 PLAN
A-3

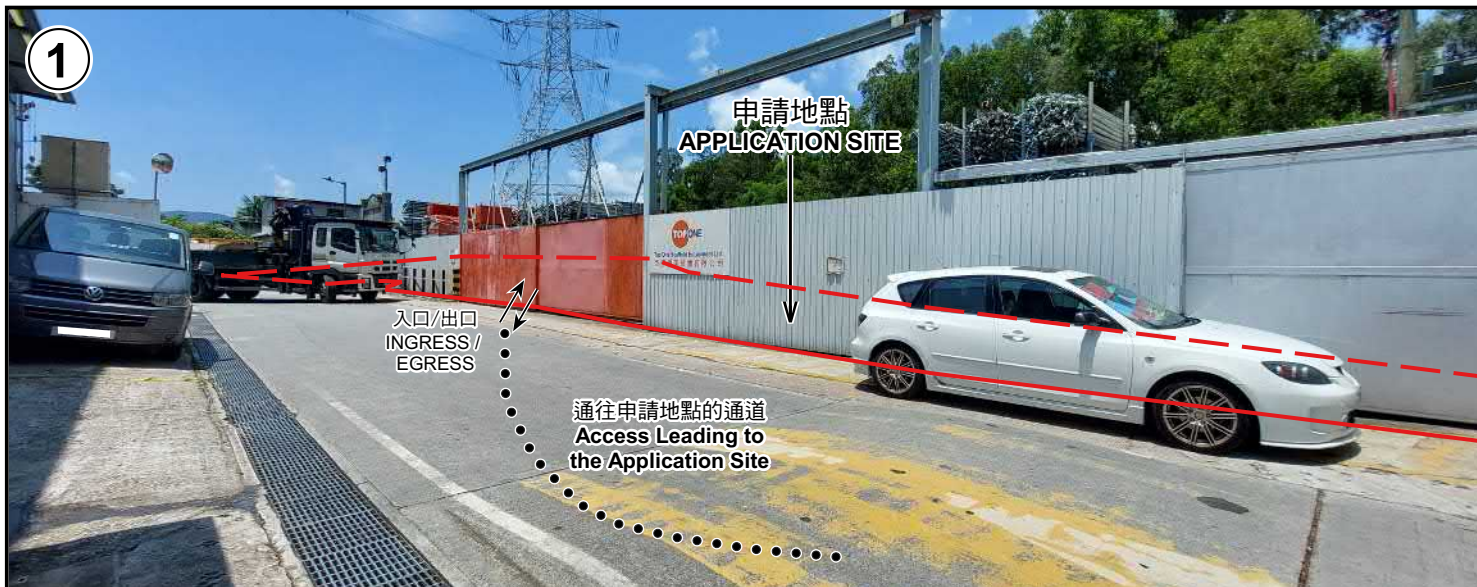

申請地點界線只作識別用 APPLICATION SITE BOUNDARY FOR IDENTIFICATION PURPOSE ONLY

實地照片 SITE PHOTOS

本圖於2024年10月17日擬備，所根據的資料為攝於2024年6月21日的實地照片
PLAN PREPARED ON 17.10.2024
BASED ON SITE PHOTOS
TAKEN ON 21.6.2024


臨時露天存放(為期3年)
新界元朗錦田新潭路丈量約份第107約多個地段及毗連政府土地
TEMPORARY OPEN STORAGE FOR A PERIOD OF 3 YEARS
VARIOUS LOTS IN D.D. 107 AND ADJOINING GOVERNMENT LAND,
SAN TAM ROAD, KAM TIN, YUEN LONG, NEW TERRITORIES

規劃署
PLANNING
DEPARTMENT



參考編號
REFERENCE No.
A/YL-KTN/1021

圖 PLAN
A-4a

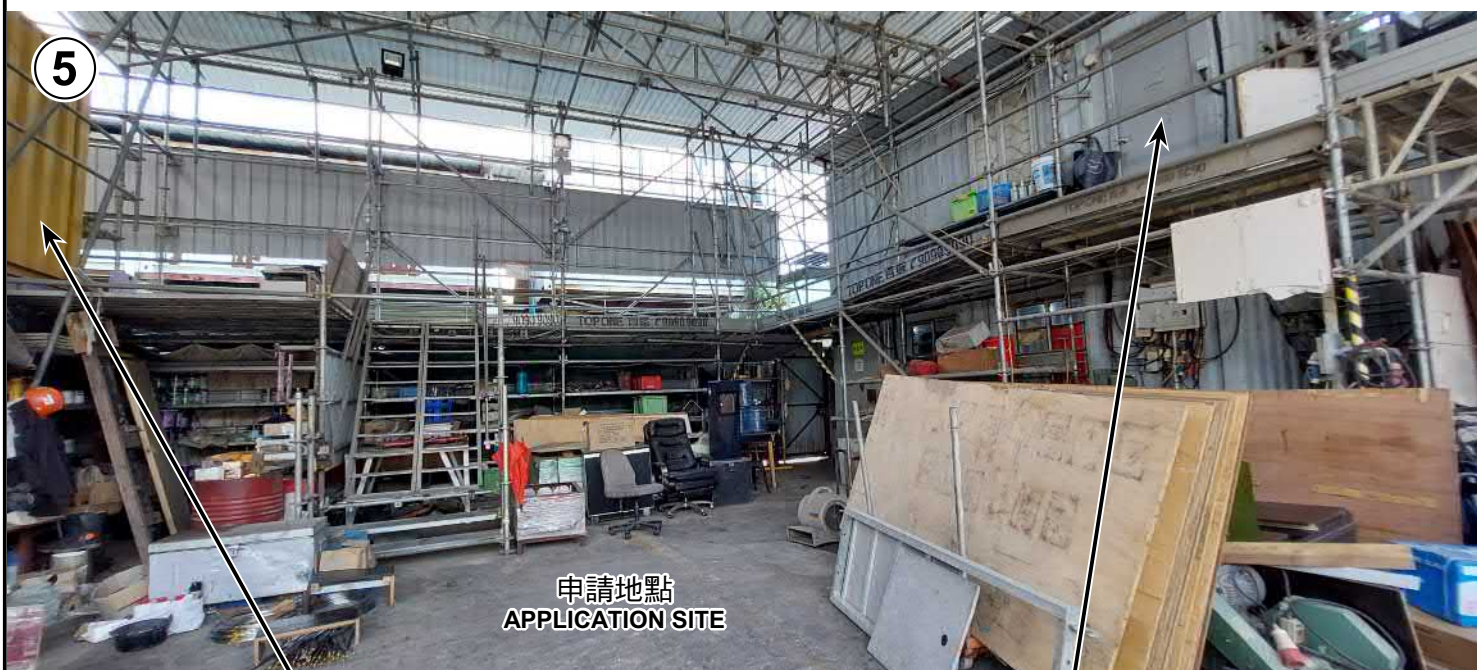

申請地點界線只作識別用 APPLICATION SITE BOUNDARY FOR IDENTIFICATION PURPOSE ONLY

實地照片 SITE PHOTOS

本圖於2024年10月17日擬備，所根據的資料為攝於2024年6月21日的實地照片
PLAN PREPARED ON 17.10.2024
BASED ON SITE PHOTOS
TAKEN ON 21.6.2024

臨時露天存放(為期3年)
新界元朗錦田新潭路丈量約份第107約多個地段及毗連政府土地
TEMPORARY OPEN STORAGE FOR A PERIOD OF 3 YEARS
VARIOUS LOTS IN D.D. 107 AND ADJOINING GOVERNMENT LAND,
SAN TAM ROAD, KAM TIN, YUEN LONG, NEW TERRITORIES

規劃署
PLANNING
DEPARTMENT



參考編號
REFERENCE No.
A/YL-KTN/1021

圖 PLAN
A-4b