

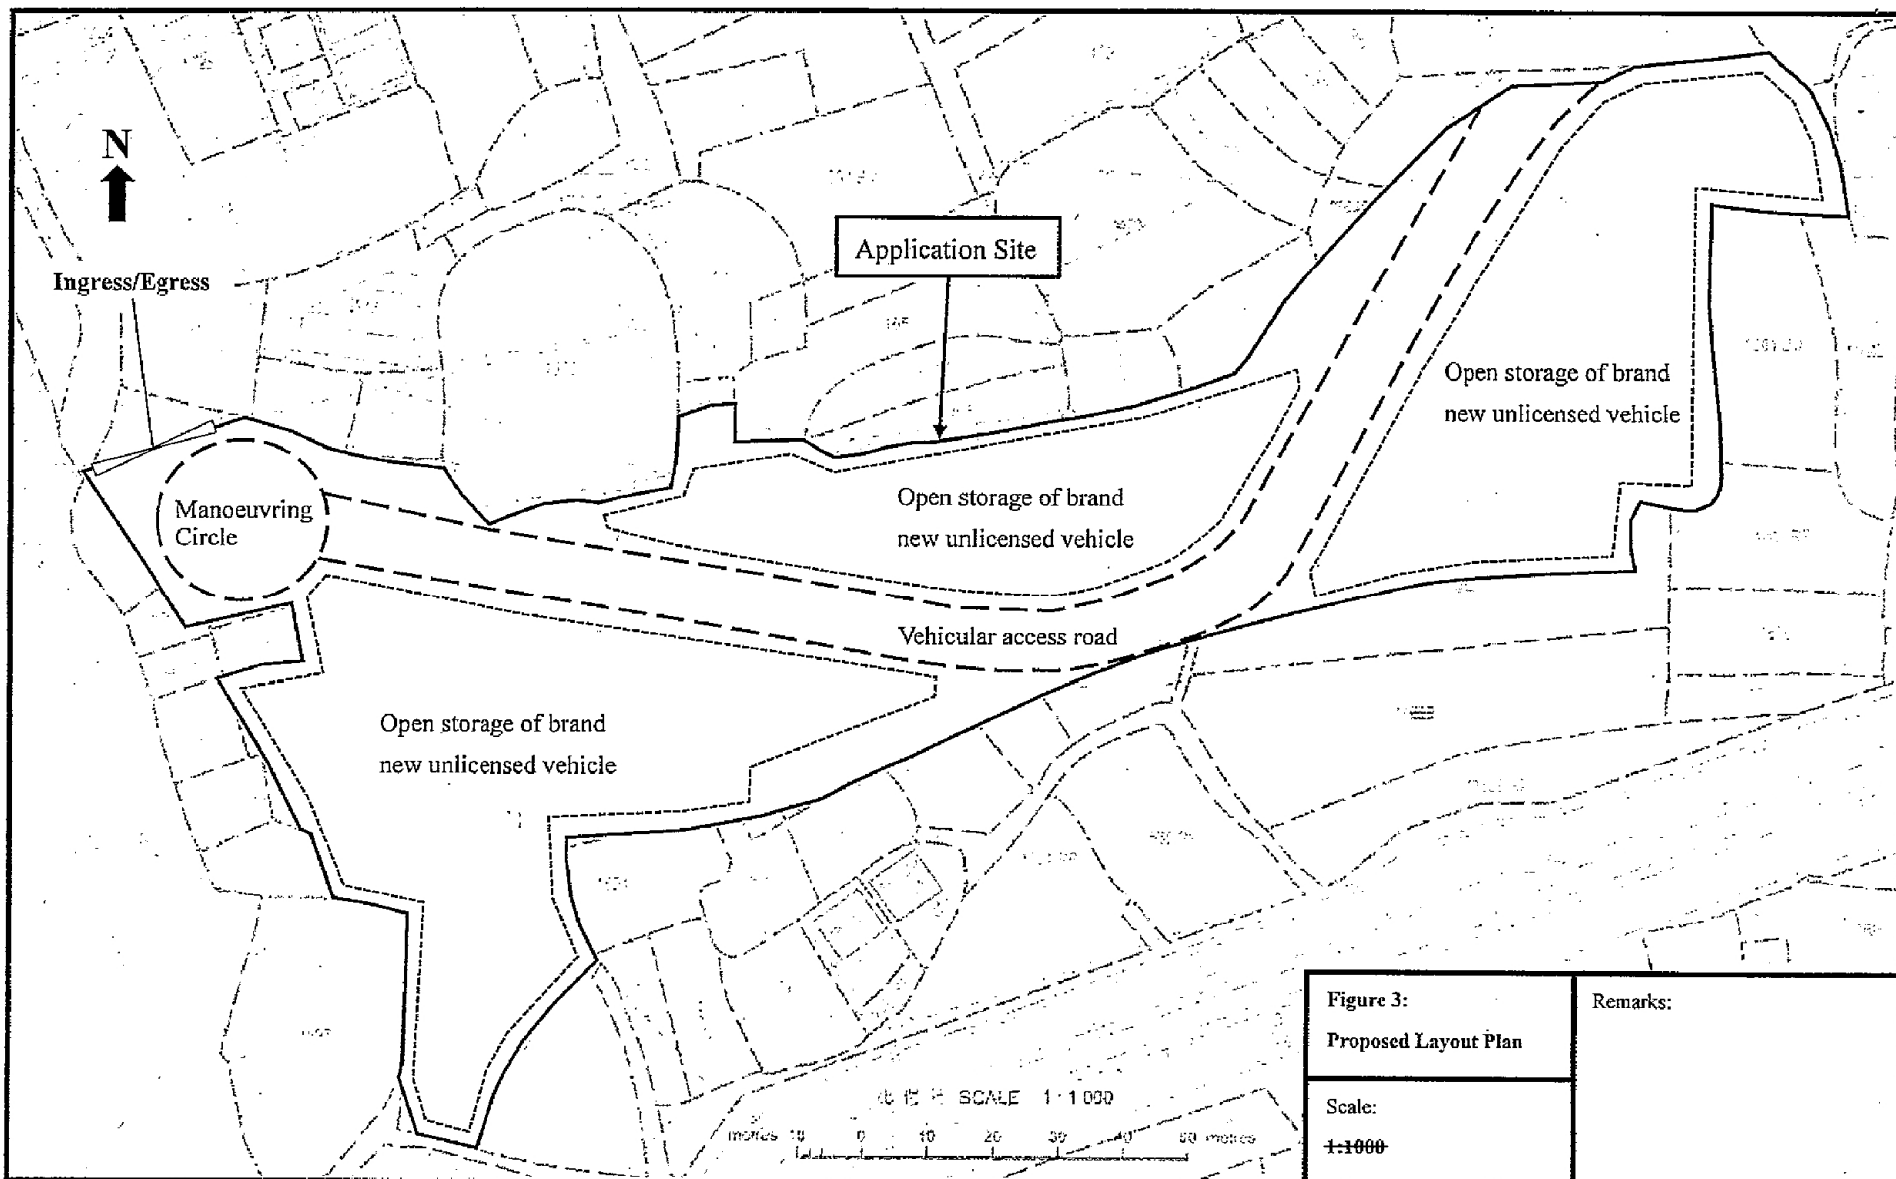


Figure 3:
Proposed Layout Plan

Scale:
1:1000

Remarks:


Proposed Development:

Proposed Temporary Open Storage of Brand New Unlicensed Vehicles (Private Cars and Light Goods Vehicles) for a Period of 3 Years at Lots 1640 (Part), 1644 (Part), 1645 S.A, 1645 RP (Part), 1646 (Part), 1647, 1648, 1672 (Part), 1674 (Part), 1675 (Part), 1676 (Part), 1680 (Part), 1682, 1683 (Part), 1684 (Part), 1685, 1687, 1688, 1689, 1690 (Part), 1691 (Part), 1692 (Part), 1695 RP (Part), 1696 (Part), 1697 (Part), 1698 (Part), 1701, 1702, 1703 S.A, 1703 S.B, 1703 RP, 1704, 1705, 1706, 1707, 1709, 1710, 1711, 1713 (Part) and 1714 (Part) in D.D. 107 and Adjoining Government Land, Fung Kat Heung, Yuen Long, N.T.

(摘錄自申請人於 14.9.2021 呈交的申請書)
(Extract from Applicant's
Submission of 14.9.2021)

參考編號
REFERENCE No.
A/YL-KTN/790

繪圖 DRAWING
A-1

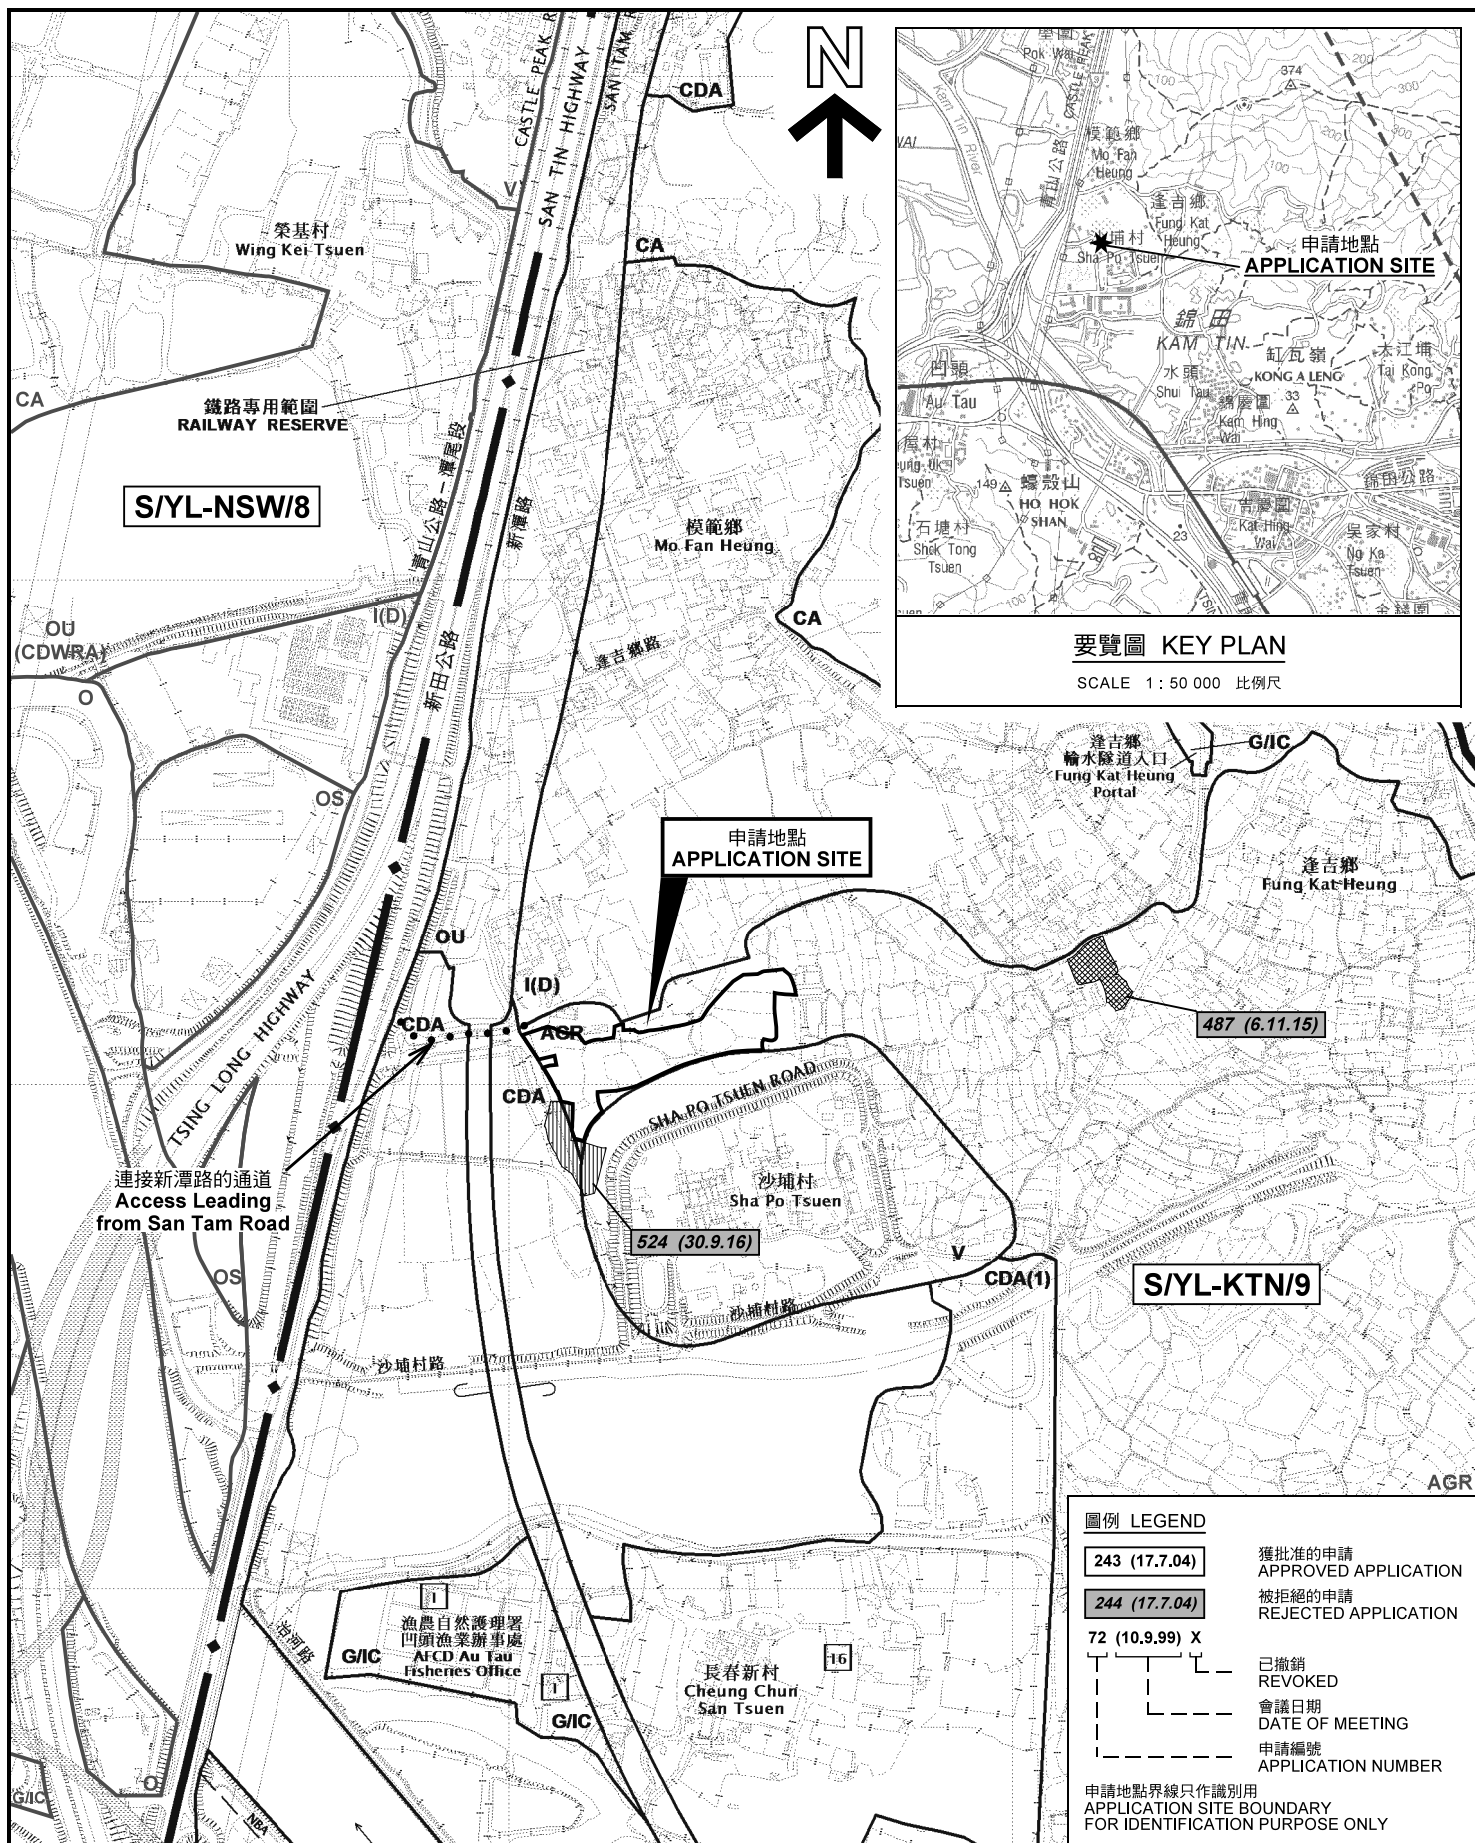

本摘要圖於2021年10月26日擬備，
所根據的資料為於2014年12月2日
核准的分區計劃大綱圖編號 S/YL-KTN/9
EXTRACT PLAN PREPARED ON 26.10.2021
BASED ON OUTLINE ZONING PLAN No.
S/YL-KTN/9 APPROVED ON 2.12.2014

位置圖及同類申請 LOCATION PLAN WITH SIMILAR APPLICATION

擬議臨時露天存放未領有牌照的全新車輛
(私家車和輕型貨車) (為期 3 年)
新界元朗達吉鄉丈量約份第107約多個地段和毗連政府土地
PROPOSED TEMPORARY OPEN STORAGE OF
UNLICENSED BRAND NEW VEHICLES
(PRIVATE CARS AND LIGHT GOODS VEHICLES)
FOR A PERIOD OF 3 YEARS
VARIOUS LOTS IN D.D.107 AND ADJOINING GOVERNMENT LAND,
FUNG KAT HEUNG, YUEN LONG, N.T.
SCALE 1 : 7 500 比例尺


米 100 0 100 200 300 米
METRES

規劃署
PLANNING
DEPARTMENT



參考編號
REFERENCE No.
A/YL-KTN/790

圖 PLAN
A-1a

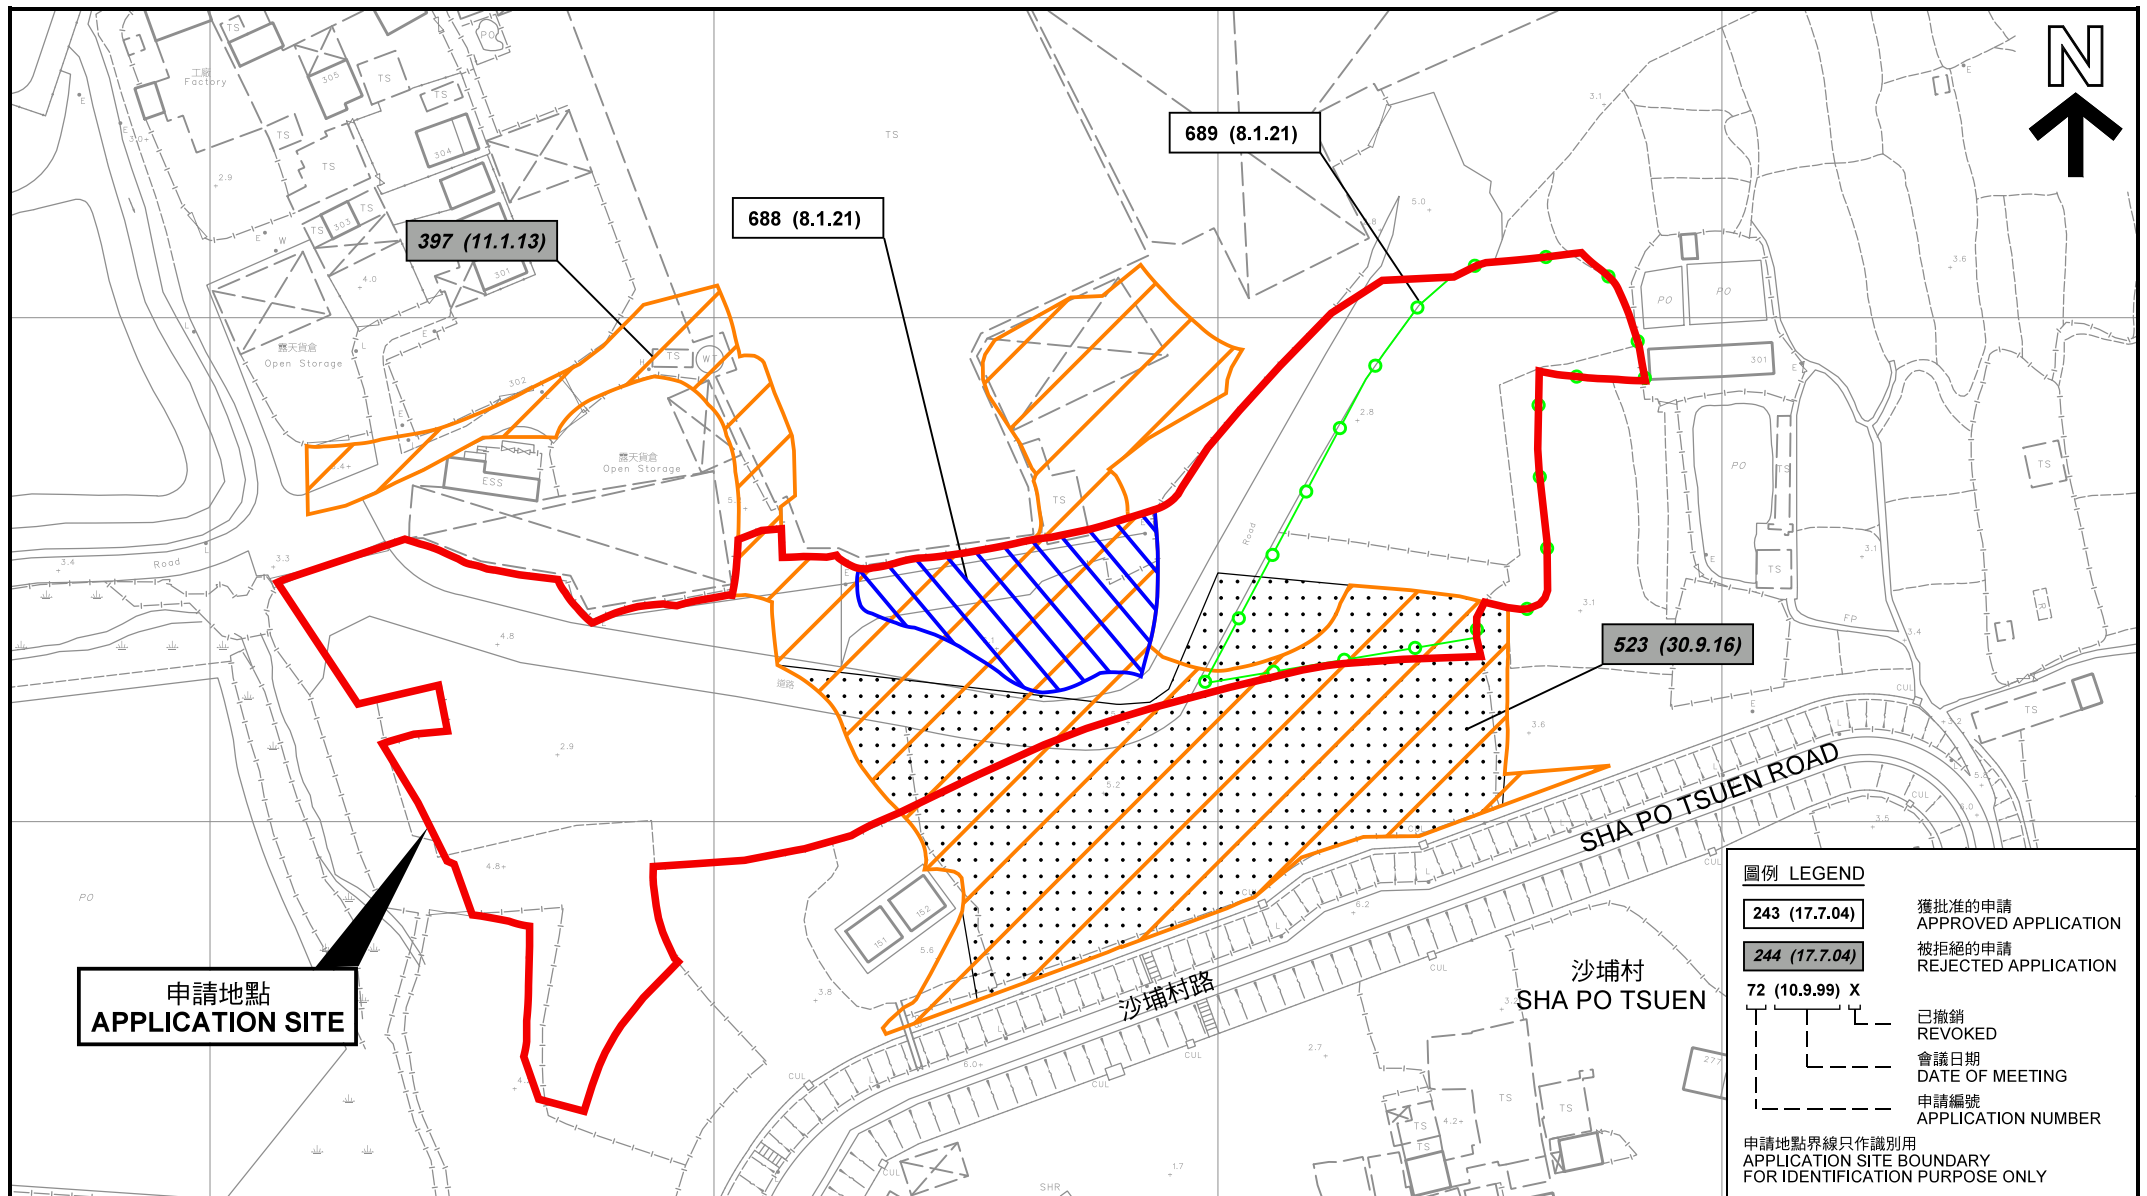

先前申請圖 PREVIOUS APPLICATION PLAN

本摘要圖於2021年10月26日擬備，所根據的資料為測量圖編號 6-NE-1D
EXTRACT PLAN PREPARED ON 26.10.2021
BASED ON SURVEY SHEET No. 6-NE-1D

擬議臨時露天存放未領有牌照的全新車輛
(私家車和輕型貨車) (為期 3 年)
新界元朗達吉鄉丈量約份第107約多個地段和毗連政府土地
PROPOSED TEMPORARY OPEN STORAGE OF
UNLICENSED BRAND NEW VEHICLES
(PRIVATE CARS AND LIGHT GOODS VEHICLES)
FOR A PERIOD OF 3 YEARS
VARIOUS LOTS IN D.D.107 AND ADJOINING GOVERNMENT LAND,
FUNG KAT HEUNG, YUEN LONG, N.T.


SCALE 1 : 1 500 比例尺
米 20 0 20 40 60 米
METRES

規劃署
PLANNING
DEPARTMENT



參考編號
REFERENCE No.
A/YL-KTN/790

圖 PLAN
A-1b

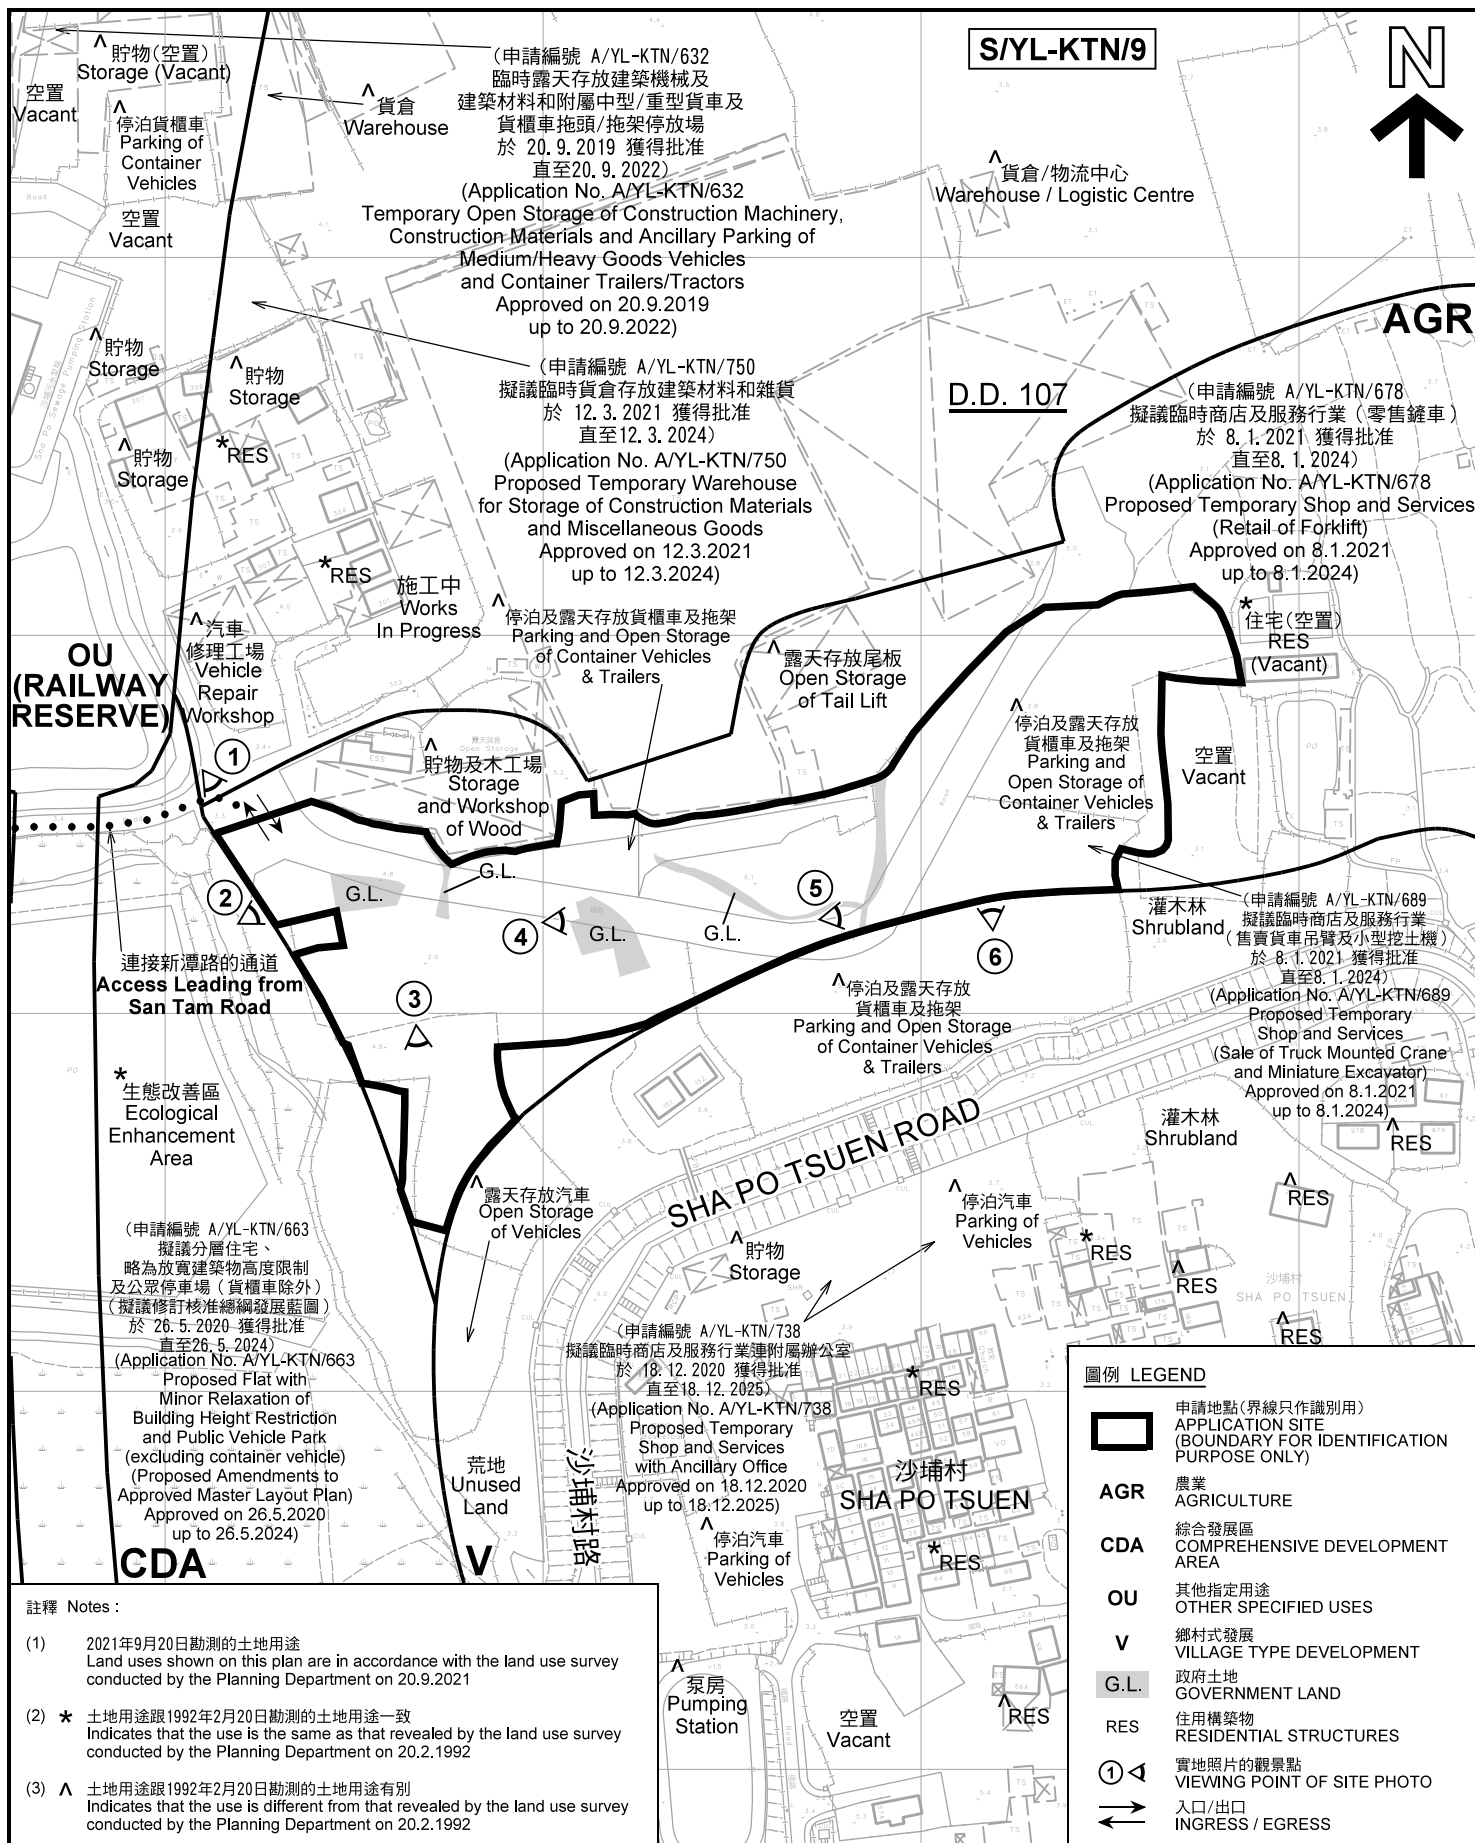

註釋 Notes:

- (1) 2021年9月20日勘測的土地用途
Land uses shown on this plan are in accordance with the land use survey conducted by the Planning Department on 20.9.2021
- (2) * 土地用途跟1992年2月20日勘測的土地用途一致
Indicates that the use is the same as that revealed by the land use survey conducted by the Planning Department on 20.2.1992
- (3) ^ 土地用途跟1992年2月20日勘測的土地用途有別
Indicates that the use is different from that revealed by the land use survey conducted by the Planning Department on 20.2.1992

平面圖 SITE PLAN

擬議臨時露天存放未領有牌照的全新車輛
(私家車和輕型貨車) (為期 3 年)
新界元朗達吉鄉丈量約份第107約多個地段和毗連政府土地
PROPOSED TEMPORARY OPEN STORAGE OF
UNLICENSED BRAND NEW VEHICLES
(PRIVATE CARS AND LIGHT GOODS VEHICLES)
FOR A PERIOD OF 3 YEARS
VARIOUS LOTS IN D.D.107 AND ADJOINING GOVERNMENT LAND,
FUNG KAT HEUNG, YUEN LONG, N.T.

SCALE 1 : 2 000 比例尺

米 40 0 40 80 米
METRES

規劃署
PLANNING
DEPARTMENT



參考編號
REFERENCE No.
A/YL-KTN/790

圖 PLAN
A-2



圖例 LEGEND



申請地點(界線只作識別用)
APPLICATION SITE
(BOUNDARY FOR IDENTIFICATION
PURPOSE ONLY)

本摘要圖於2021年10月26日擬備，所根據的資料為地政總署於2021年1月19日拍得的航攝照片編號 E131806C
EXTRACT PLAN PREPARED ON 26.10.2021
BASED ON AERIAL PHOTO No.
E131806C TAKEN ON 19.1.2021
BY LANDS DEPARTMENT

航攝照片 AERIAL PHOTO

擬議臨時露天存放未領有牌照的全新車輛
(私家車和輕型貨車) (為期 3 年)
新界元朗逢吉鄉丈量約份第107約多個地段和毗連政府土地
PROPOSED TEMPORARY OPEN STORAGE OF
UNLICENSED BRAND NEW VEHICLES
(PRIVATE CARS AND LIGHT GOODS VEHICLES)
FOR A PERIOD OF 3 YEARS
VARIOUS LOTS IN D.D.107 AND ADJOINING GOVERNMENT LAND,
FUNG KAT HEUNG, YUEN LONG, N.T.

規劃署
PLANNING
DEPARTMENT



參考編號
REFERENCE No.
A/YL-KTN/790

圖 PLAN
A-3



申請地點界線只作識別用 APPLICATION SITE BOUNDARY FOR IDENTIFICATION PURPOSE ONLY

實地照片 SITE PHOTOS

擬議臨時露天存放未領有牌照的全新車輛
(私家車和輕型貨車) (為期 3 年)
新界元朗達吉鄉丈量約份第107約多個地段和毗連政府土地
PROPOSED TEMPORARY OPEN STORAGE OF
UNLICENSED BRAND NEW VEHICLES
(PRIVATE CARS AND LIGHT GOODS VEHICLES)
FOR A PERIOD OF 3 YEARS
VARIOUS LOTS IN D.D.107 AND ADJOINING GOVERNMENT LAND,
FUNG KAT HEUNG, YUEN LONG, N.T.

規劃署
PLANNING
DEPARTMENT



參考編號
REFERENCE No.
A/YL-KTN/790

圖 PLAN
A-4a

本圖於2021年10月26日擬備，所根據的資料為攝於2021年9月20日的實地照片
PLAN PREPARED ON 26.10.2021
BASED ON SITE PHOTOS
TAKEN ON 20.9.2021

4



5



6



申請地點界線只作識別用 APPLICATION SITE BOUNDARY FOR IDENTIFICATION PURPOSE ONLY

實地照片 SITE PHOTOS

擬議臨時露天存放未領有牌照的全新車輛
(私家車和輕型貨車) (為期 3 年)
新界元朗達吉鄉丈量約份第107約多個地段和毗連政府土地
PROPOSED TEMPORARY OPEN STORAGE OF
UNLICENSED BRAND NEW VEHICLES
(PRIVATE CARS AND LIGHT GOODS VEHICLES)
FOR A PERIOD OF 3 YEARS
VARIOUS LOTS IN D.D.107 AND ADJOINING GOVERNMENT LAND,
FUNG KAT HEUNG, YUEN LONG, N.T.

規劃署
PLANNING
DEPARTMENT



參考編號
REFERENCE No.
A/YL-KTN/790

圖 PLAN
A-4b

本圖於2021年10月26日擬備，所根據的資料為攝於2021年9月20日的實地照片
PLAN PREPARED ON 26.10.2021
BASED ON SITE PHOTOS
TAKEN ON 20.9.2021