




要覽圖 KEY PLAN

SCALE 1 : 50 000 比例尺



政會議於2009年10月20日根據鐵路條例(第519章)方案,有關方案的鐵路顯示在這份圖則上,只供參考之用。
IN THE RAILWAY SCHEME FOR THE HONG KONG SECTION OF NZHEN - HONG KONG EXPRESS RAIL LINK AUTHORIZED BY COUNCIL UNDER THE RAILWAYS ORDINANCE (CHAPTER 519) S SHOWN ON THIS PLAN FOR INFORMATION ONLY

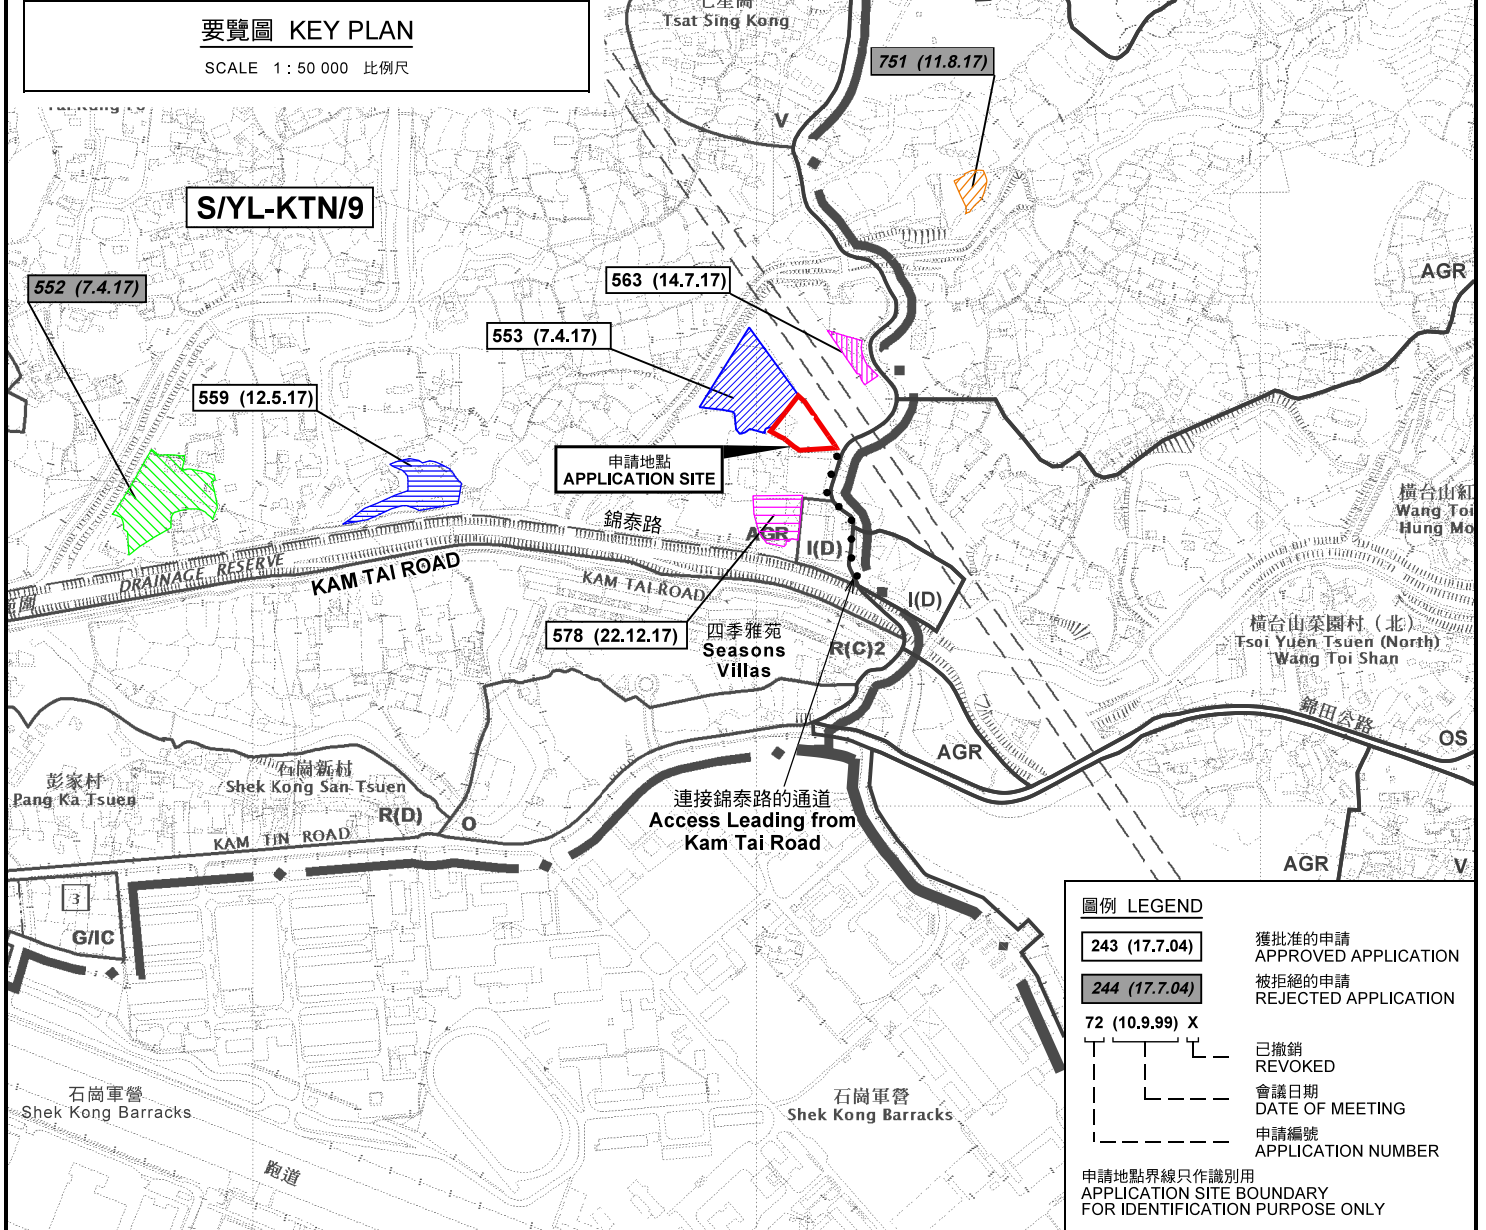

圖例 LEGEND

243 (17.7.04)

獲批准的申請
APPROVED APPLICATION

244 (17.7.04)

被拒絕的申請
REJECTED APPLICATION

72 (10.9.99) X

已撤銷
REVOKED

會議日期
DATE OF MEETING

申請編號
APPLICATION NUMBER

申請地點界線只作識別用
APPLICATION SITE BOUNDARY
FOR IDENTIFICATION PURPOSE ONLY

位置圖及同類申請 LOCATION PLAN WITH SIMILAR APPLICATIONS

臨時露天私人中型貨車停車場及建築材料貯物場的規劃許可續期(為期3年)
元朗八鄉丈量約份第110約地段第381號餘段(部分)、
第382號餘段(部分)及第412號餘段(部分)

RENEWAL OF PLANNING APPROVAL FOR TEMPORARY PRIVATE CAR PARK
FOR MEDIUM GOODS VEHICLES AND STORAGE OF
CONSTRUCTION MATERIALS FOR A PERIOD OF 3 YEARS
LOTS 381 RP (PART), 382 RP (PART) AND 412 RP (PART)
IN D.D. 110, PAT HEUNG, YUEN LONG

SCALE 1 : 7 500 比例尺

米 100 0 100 200 300 米
METRES


本摘要圖於2022年5月13日擬備,
所根據的資料為於2014年12月2日
核准的分區計劃大綱圖編號 S/YL-KTN/9
EXTRACT PLAN PREPARED ON 13.5.2022
BASED ON OUTLINE ZONING PLAN No.
S/YL-KTN/9 APPROVED ON 2.12.2014

規劃署
PLANNING
DEPARTMENT



參考編號
REFERENCE No.
A/YL-KTN/827

圖 PLAN
A-1a

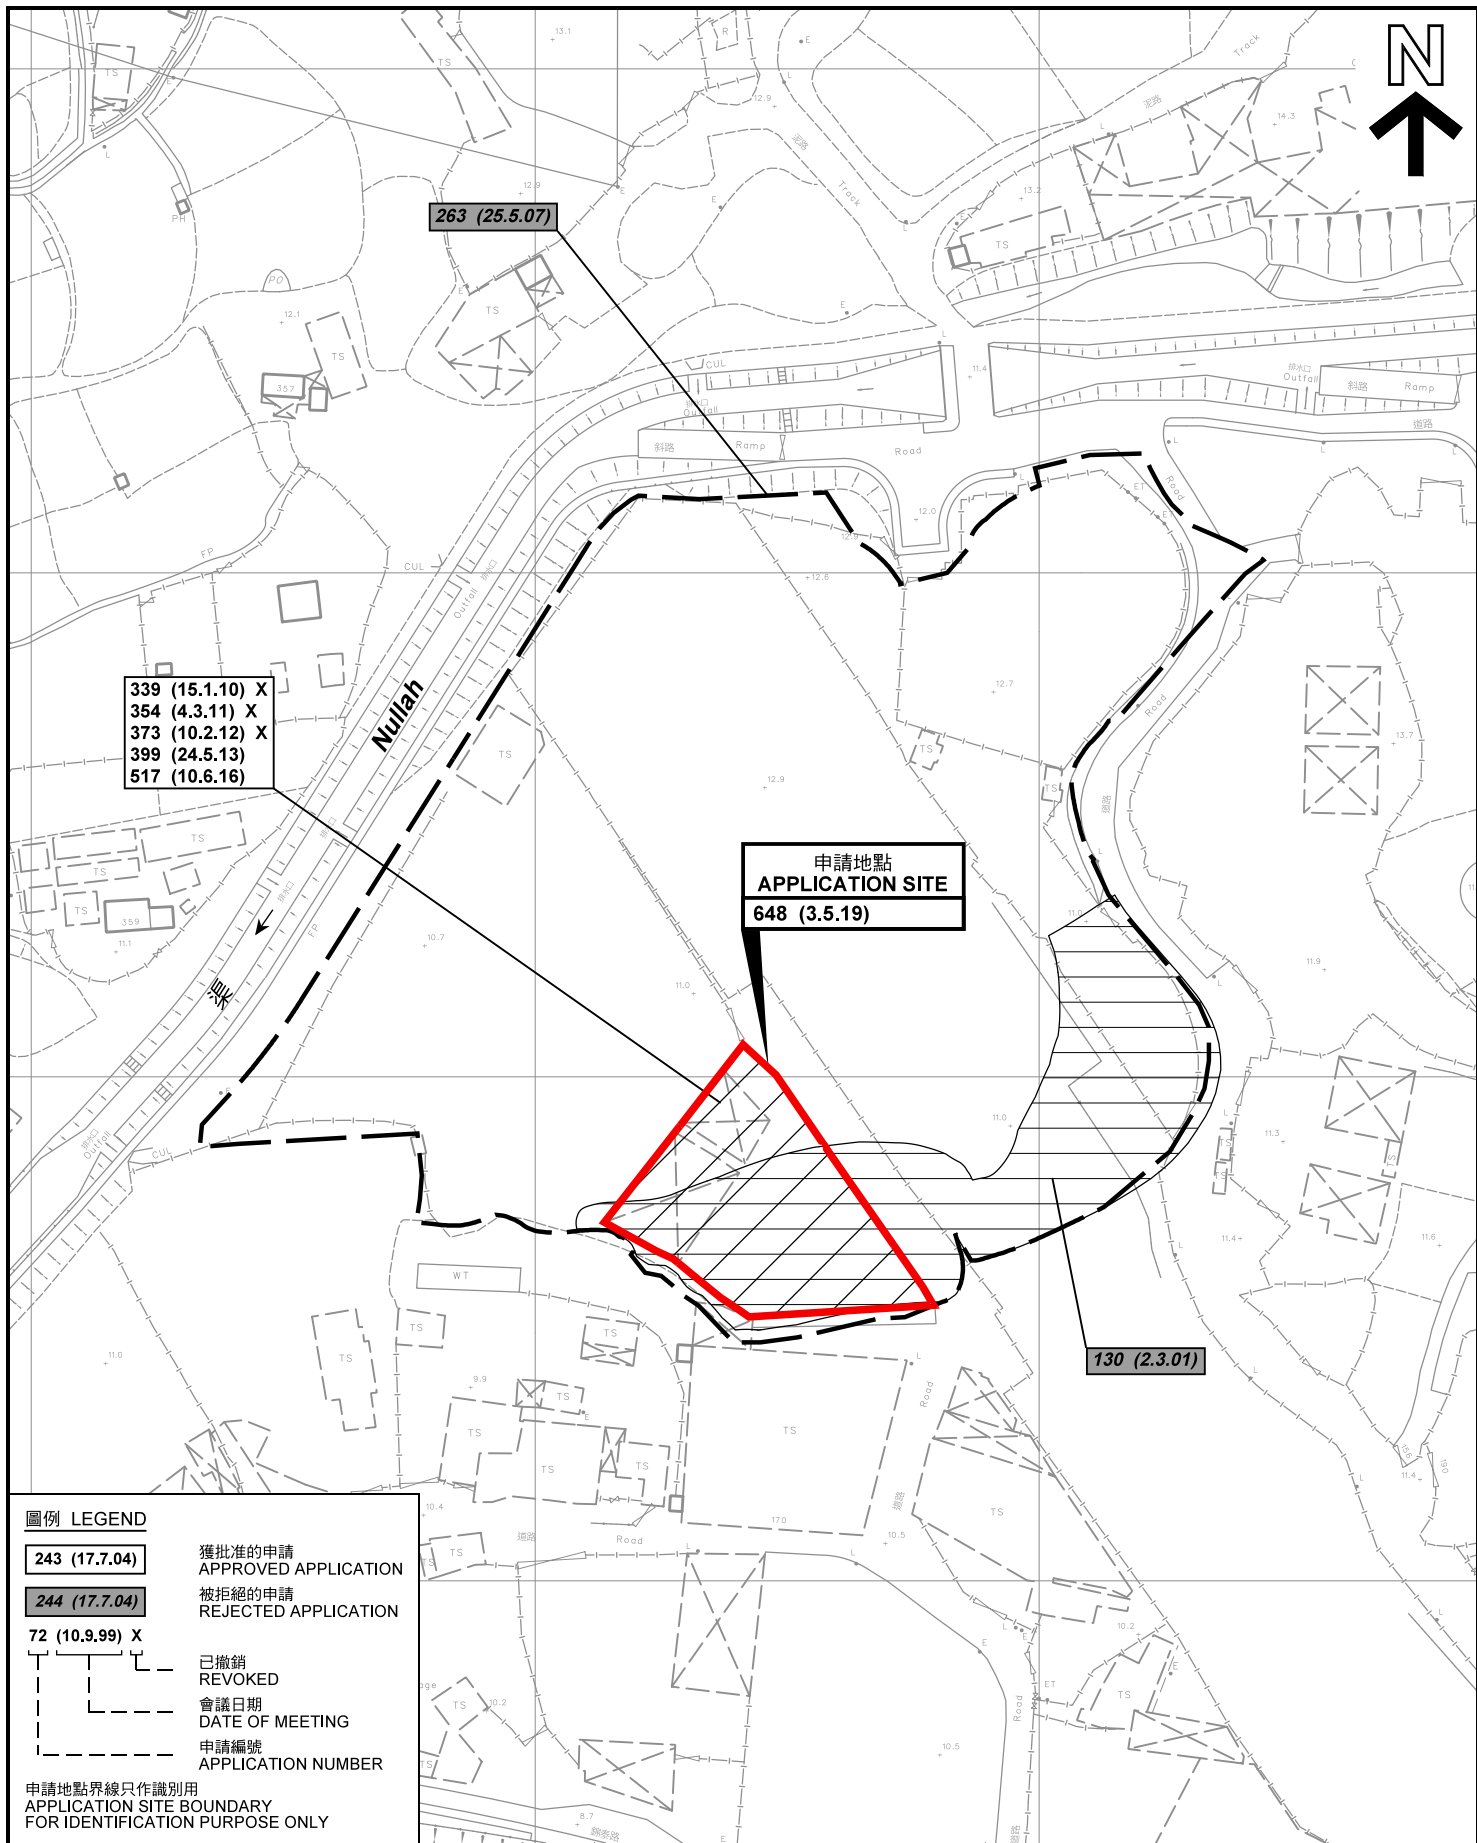

圖例 LEGEND

243 (17.7.04)

獲批准的申請
APPROVED APPLICATION

244 (17.7.04)

被拒絕的申請
REJECTED APPLICATION

72 (10.9.99) X

已撤銷
REVOKED

會議日期
DATE OF MEETING

申請編號
APPLICATION NUMBER

申請地點界線只作識別用
APPLICATION SITE BOUNDARY
FOR IDENTIFICATION PURPOSE ONLY

先前申請圖 PREVIOUS APPLICATION PLAN

臨時露天私人中型貨車停車場及建築材料貯物場的規劃許可續期（為期3年）
元朗八鄉丈量約份第110約地段第381號餘段（部分）、
第382號餘段（部分）及第412號餘段（部分）

RENEWAL OF PLANNING APPROVAL FOR TEMPORARY PRIVATE CAR PARK
FOR MEDIUM GOODS VEHICLES AND STORAGE OF
CONSTRUCTION MATERIALS FOR A PERIOD OF 3 YEARS
LOTS 381 RP (PART), 382 RP (PART) AND 412 RP (PART)
IN D.D. 110, PAT HEUNG, YUEN LONG

米 SCALE 1: 1 500 比例尺 米
METRES 25 0 25 50 METRES


規劃署
PLANNING
DEPARTMENT



參考編號
REFERENCE No.
A/YL-KTN/827

圖 PLAN
A-1b

本摘要圖於2022年4月22日擬備，所根據的
資料為測量圖編號 6-NE-8D
EXTRACT PLAN PREPARED ON 22.4.2022
BASED ON SURVEY SHEET No.
6-NE-8D

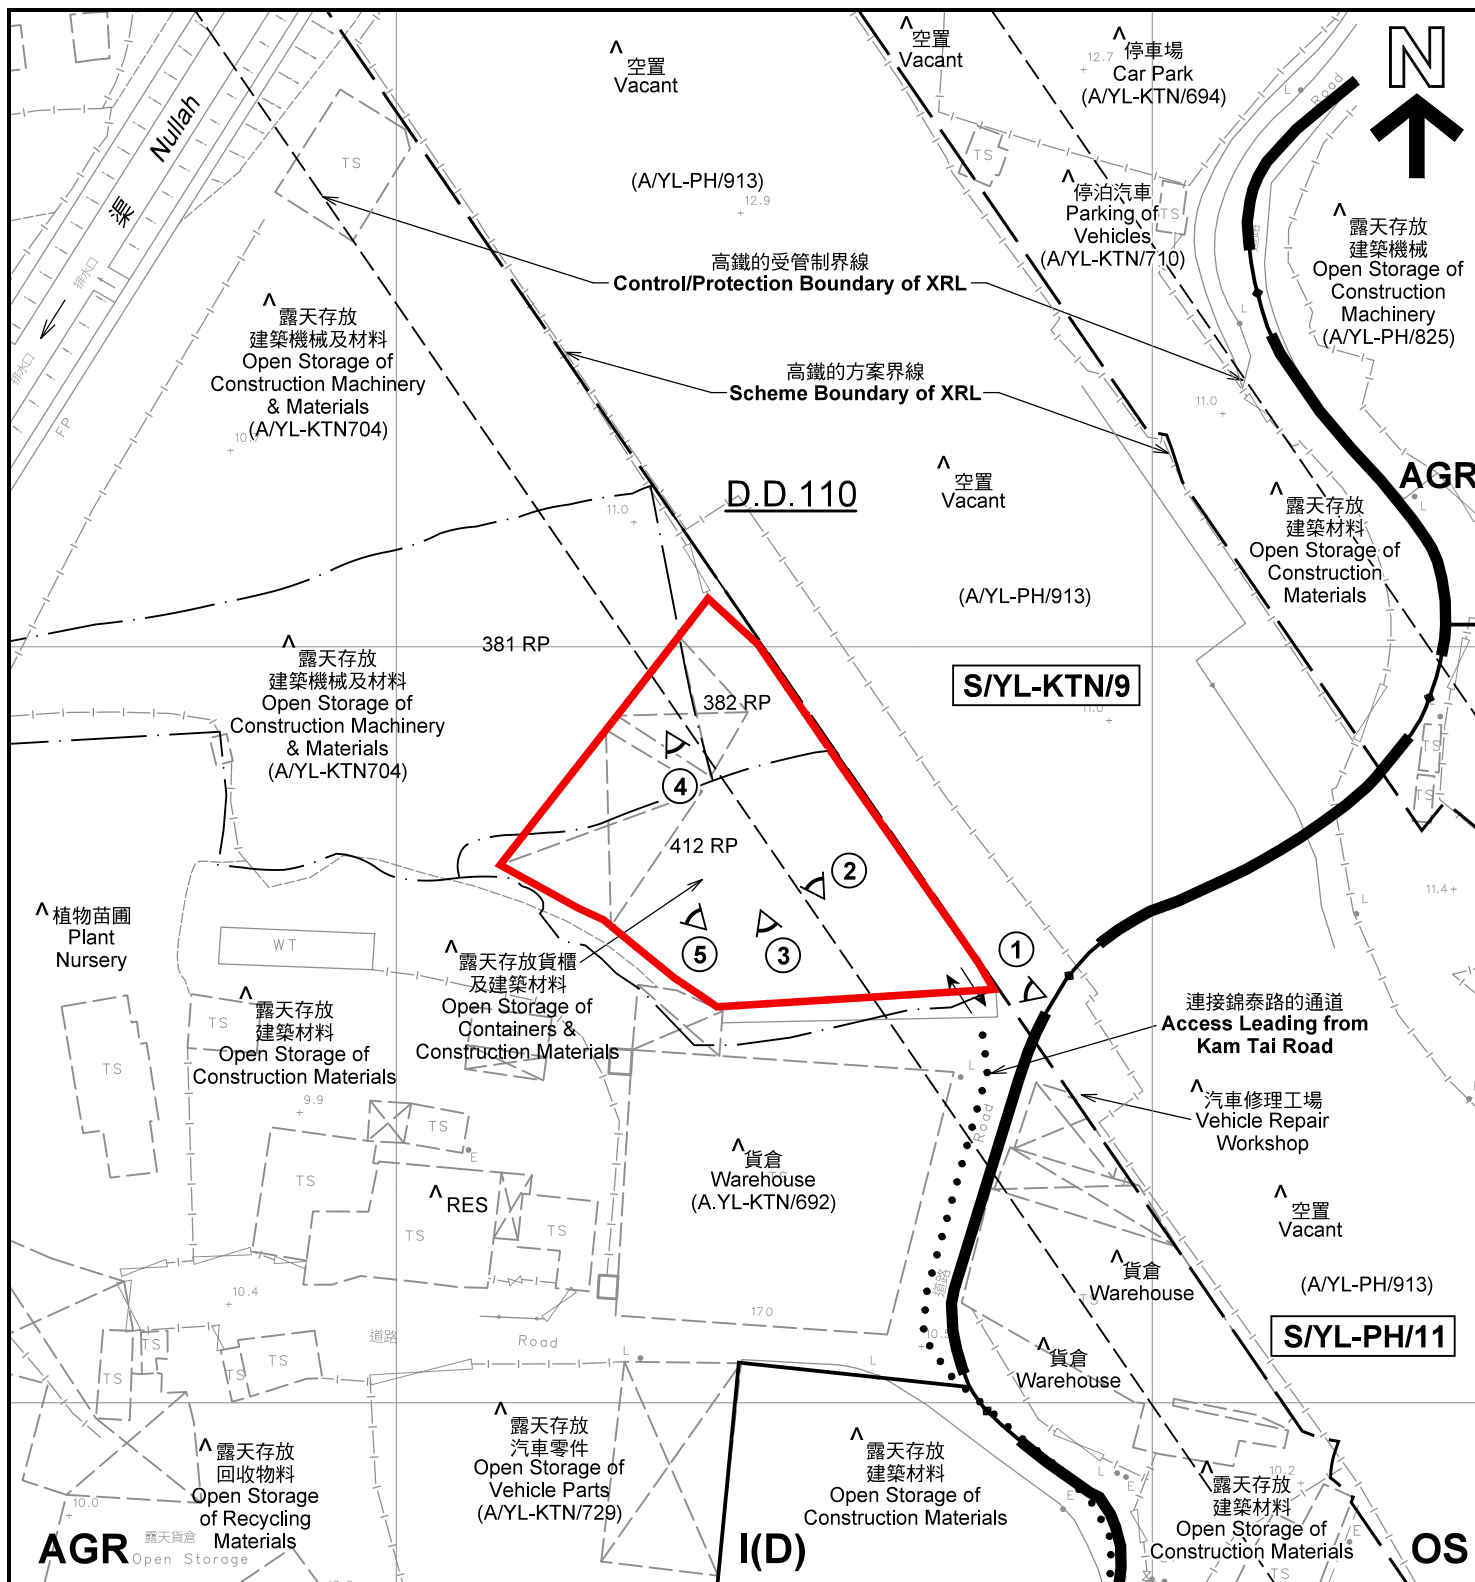

註釋 Notes :

- (1) 2022年4月8日勘測的土地用途
Land uses shown on this plan are in accordance with the land use survey conducted by the Planning Department on 8.4.2022
- (2) * 土地用途跟1992年2月20日勘測的土地用途一致
Indicates that the use is the same as that revealed by the land use survey conducted by the Planning Department on 20.2.1992
- (3) ^ 土地用途跟1991年2月20日勘測的土地用途有別
Indicates that the use is different from that revealed by the land use survey conducted by the Planning Department on 20.2.1992

圖例 LEGEND

- | | | | |
|---|--|-----|---|
|  | 申請地點(界線只作識別用)
APPLICATION SITE
(BOUNDARY FOR IDENTIFICATION
PURPOSE ONLY) | RES | 住用構築物
RESIDENTIAL STRUCTURES |
| I(D) | 工業(丁類)
INDUSTRIAL (GROUP D) | ① | 實地照片的觀景點
VIEWING POINT OF SITE PHOTO |
| OS | 露天貯物
OPEN STORAGE | ↔ | 入口/出口
INGRESS / EGRESS |
| AGR | 農業
AGRICULTURE | | |

平面圖 SITE PLAN

臨時露天私人中型貨車停車場及建築材料貯物場的規劃許可續期 (為期3年)
元朗八鄉丈量約份第110約地段第381號餘段 (部分)、
第382號餘段 (部分) 及第412號餘段 (部分)
RENEWAL OF PLANNING APPROVAL FOR TEMPORARY PRIVATE CAR PARK
FOR MEDIUM GOODS VEHICLES AND STORAGE OF
CONSTRUCTION MATERIALS FOR A PERIOD OF 3 YEARS
LOTS 381 RP (PART), 382 RP (PART) AND 412 RP (PART)
IN D.D. 110, PAT HEUNG, YUEN LONG

SCALE 1 : 1 000 比例尺

米 20 0 20 40 米
METRES


規劃署
PLANNING
DEPARTMENT



參考編號
REFERENCE No.
A/YL-KTN/827

圖 PLAN
A-2

本摘要圖於2022年5月13日擬備，所根據的資料為測量圖編號 6-NE-8D
EXTRACT PLAN PREPARED ON 13.5.2022
BASED ON SURVEY SHEET No.
6-NE-8D

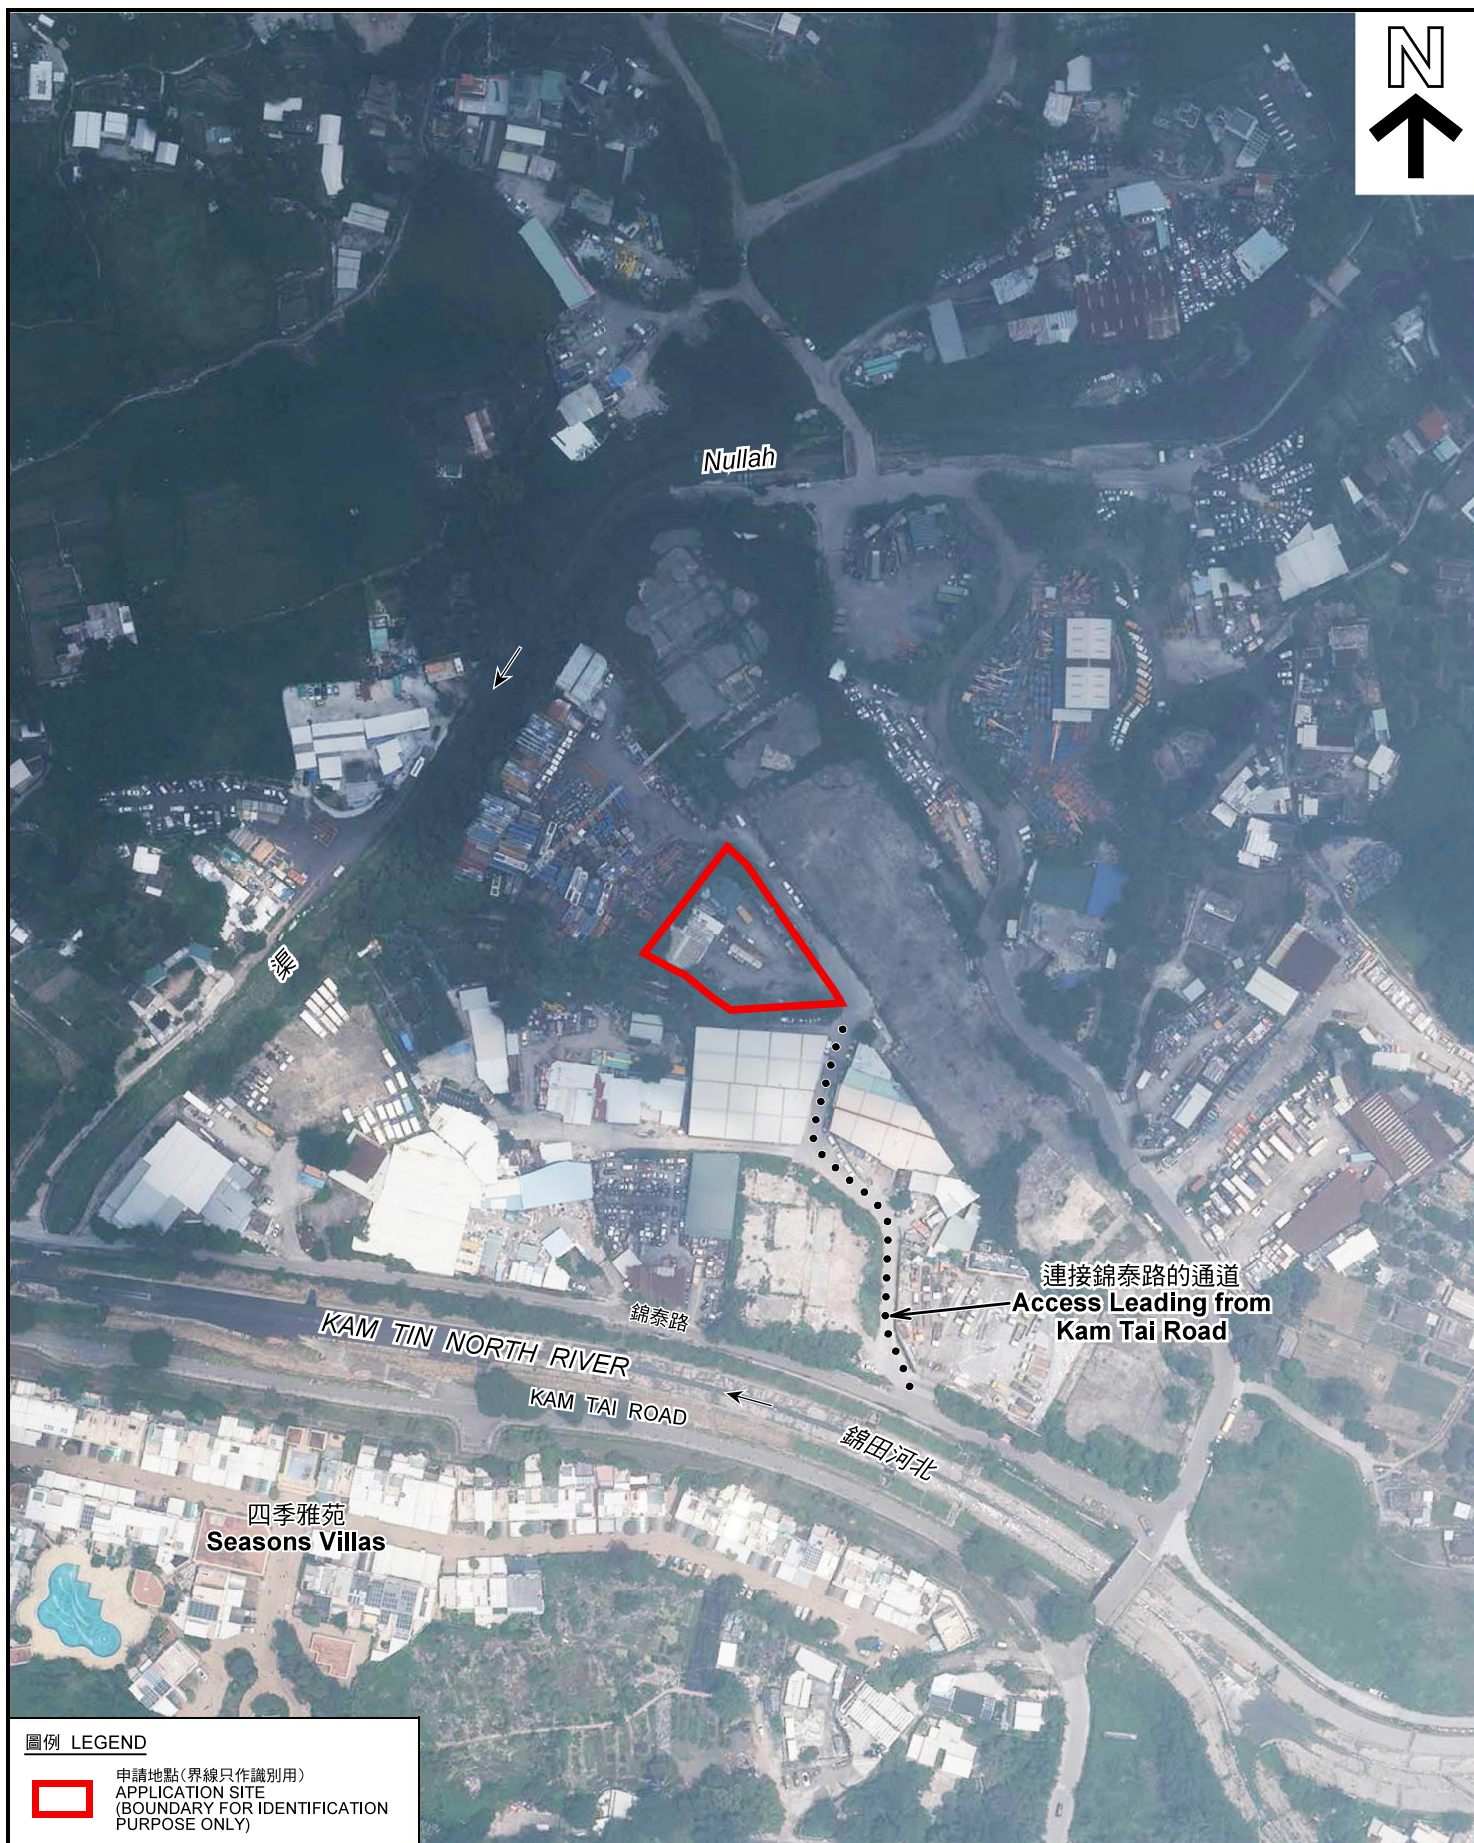

圖例 LEGEND



申請地點(界線只作識別用)
APPLICATION SITE
(BOUNDARY FOR IDENTIFICATION
PURPOSE ONLY)

本摘要圖於2022年5月10日擬備，所根據的資料為地政總署於2021年7月23日拍得的航攝照片編號 E140021C
EXTRACT PLAN PREPARED ON 10.5.2022
BASED ON AERIAL PHOTO No.
E140021C TAKEN ON 23.7.2021
BY LANDS DEPARTMENT

航攝照片 AERIAL PHOTO

臨時露天私人中型貨車停車場及建築材料貯物場的規劃許可續期（為期3年）
元朗八鄉丈量約份第110約地段第381號餘段（部分）、
第382號餘段（部分）及第412號餘段（部分）
RENEWAL OF PLANNING APPROVAL FOR TEMPORARY PRIVATE CAR PARK
FOR MEDIUM GOODS VEHICLES AND STORAGE OF
CONSTRUCTION MATERIALS FOR A PERIOD OF 3 YEARS
LOTS 381 RP (PART), 382 RP (PART) AND 412 RP (PART)
IN D.D. 110, PAT HEUNG, YUEN LONG

規劃署
PLANNING
DEPARTMENT



參考編號
REFERENCE No.
A/YL-KTN/827

圖 PLAN
A-3



申請地點界線只作識別用 APPLICATION SITE BOUNDARY FOR IDENTIFICATION PURPOSE ONLY

實地照片 SITE PHOTOS

本圖於2022年5月13日擬備，所根據的資料為攝於2022年4月8日的實地照片
PLAN PREPARED ON 13.5.2022
BASED ON SITE PHOTOS
TAKEN ON 8.4.2022

臨時露天私人中型貨車停車場及建築材料貯物場的規劃許可續期（為期3年）
元朗八鄉丈量約份第110約地段第381號餘段（部分）、
第382號餘段（部分）及第412號餘段（部分）
RENEWAL OF PLANNING APPROVAL FOR TEMPORARY PRIVATE CAR PARK
FOR MEDIUM GOODS VEHICLES AND STORAGE OF
CONSTRUCTION MATERIALS FOR A PERIOD OF 3 YEARS
LOTS 381 RP (PART), 382 RP (PART) AND 412 RP (PART)
IN D.D. 110, PAT HEUNG, YUEN LONG

規劃署
PLANNING
DEPARTMENT



參考編號
REFERENCE No.
A/YL-KTN/827

圖 PLAN
A-4