




Application Site

Ingress/egress 2M

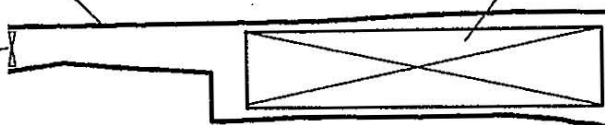

Structure 1
Eating Place, Shop
and Services
GFA: 200m² (About)
No. of Storey: 2
Height: 7m (About)

Project 項目名稱:

Proposed Temporary Eating Place, Shop
and Services for a period of 3 Years
at Lot 244 S.G in D.D. 109, Kam Tin,
Yuen Long, New Territories

Drawing Title 圖紙標題:

Layout Plan



Drawing No. 圖號:

20220918

Remarks 備註:

☒ Structure

Scale 比例:

(摘錄自申請人於 31. 10. 2022 呈交的申請書)
(Extract from Applicant's
Submission of 31.10.2022)

參考編號
REFERENCE No.
A/YL-KTN/865

繪圖
DRAWING
A - 1

| | |
|---------------|--------------------------------|
| 243 (17.7.04) | 獲批准的申請 APPROVED APPLICATION |
| 244 (17.7.04) | 被拒絕的申請 REJECTED APPLICATION |

申請地點界線只作識別用
APPLICATION SITE BOUNDARY
FOR IDENTIFICATION PURPOSE ONLY



要覽圖 KEY PLAN

SCALE 1 : 50 000 比例尺


擬議臨時食肆、商店及服務行業（為期3年）
新界元朗錦田丈量約份第109約地段第244號G分段
LOT 244 S.G IN D.D. 109,
KAM TIN, YUEN LONG, NEW TERRITORIES
PROPOSED TEMPORARY EATING PLACE, SHOP AND SERVICES
FOR A PERIOD OF 3 YEARS

SCALE 1 : 7 500 比例尺

米 100 0 100 200 300 米
METRES METRES

PLAN
A-1

本摘要圖於2022年11月17日擬備，
所根據的資料為於2014年12月2日
核准的分區計劃大綱圖編號 S/YL-KTN/9
EXTRACT PLAN PREPARED ON 17.11.2022
BASED ON OUTLINE ZONING PLAN No.
S/YL-KTN/9 APPROVED ON 2.12.2014

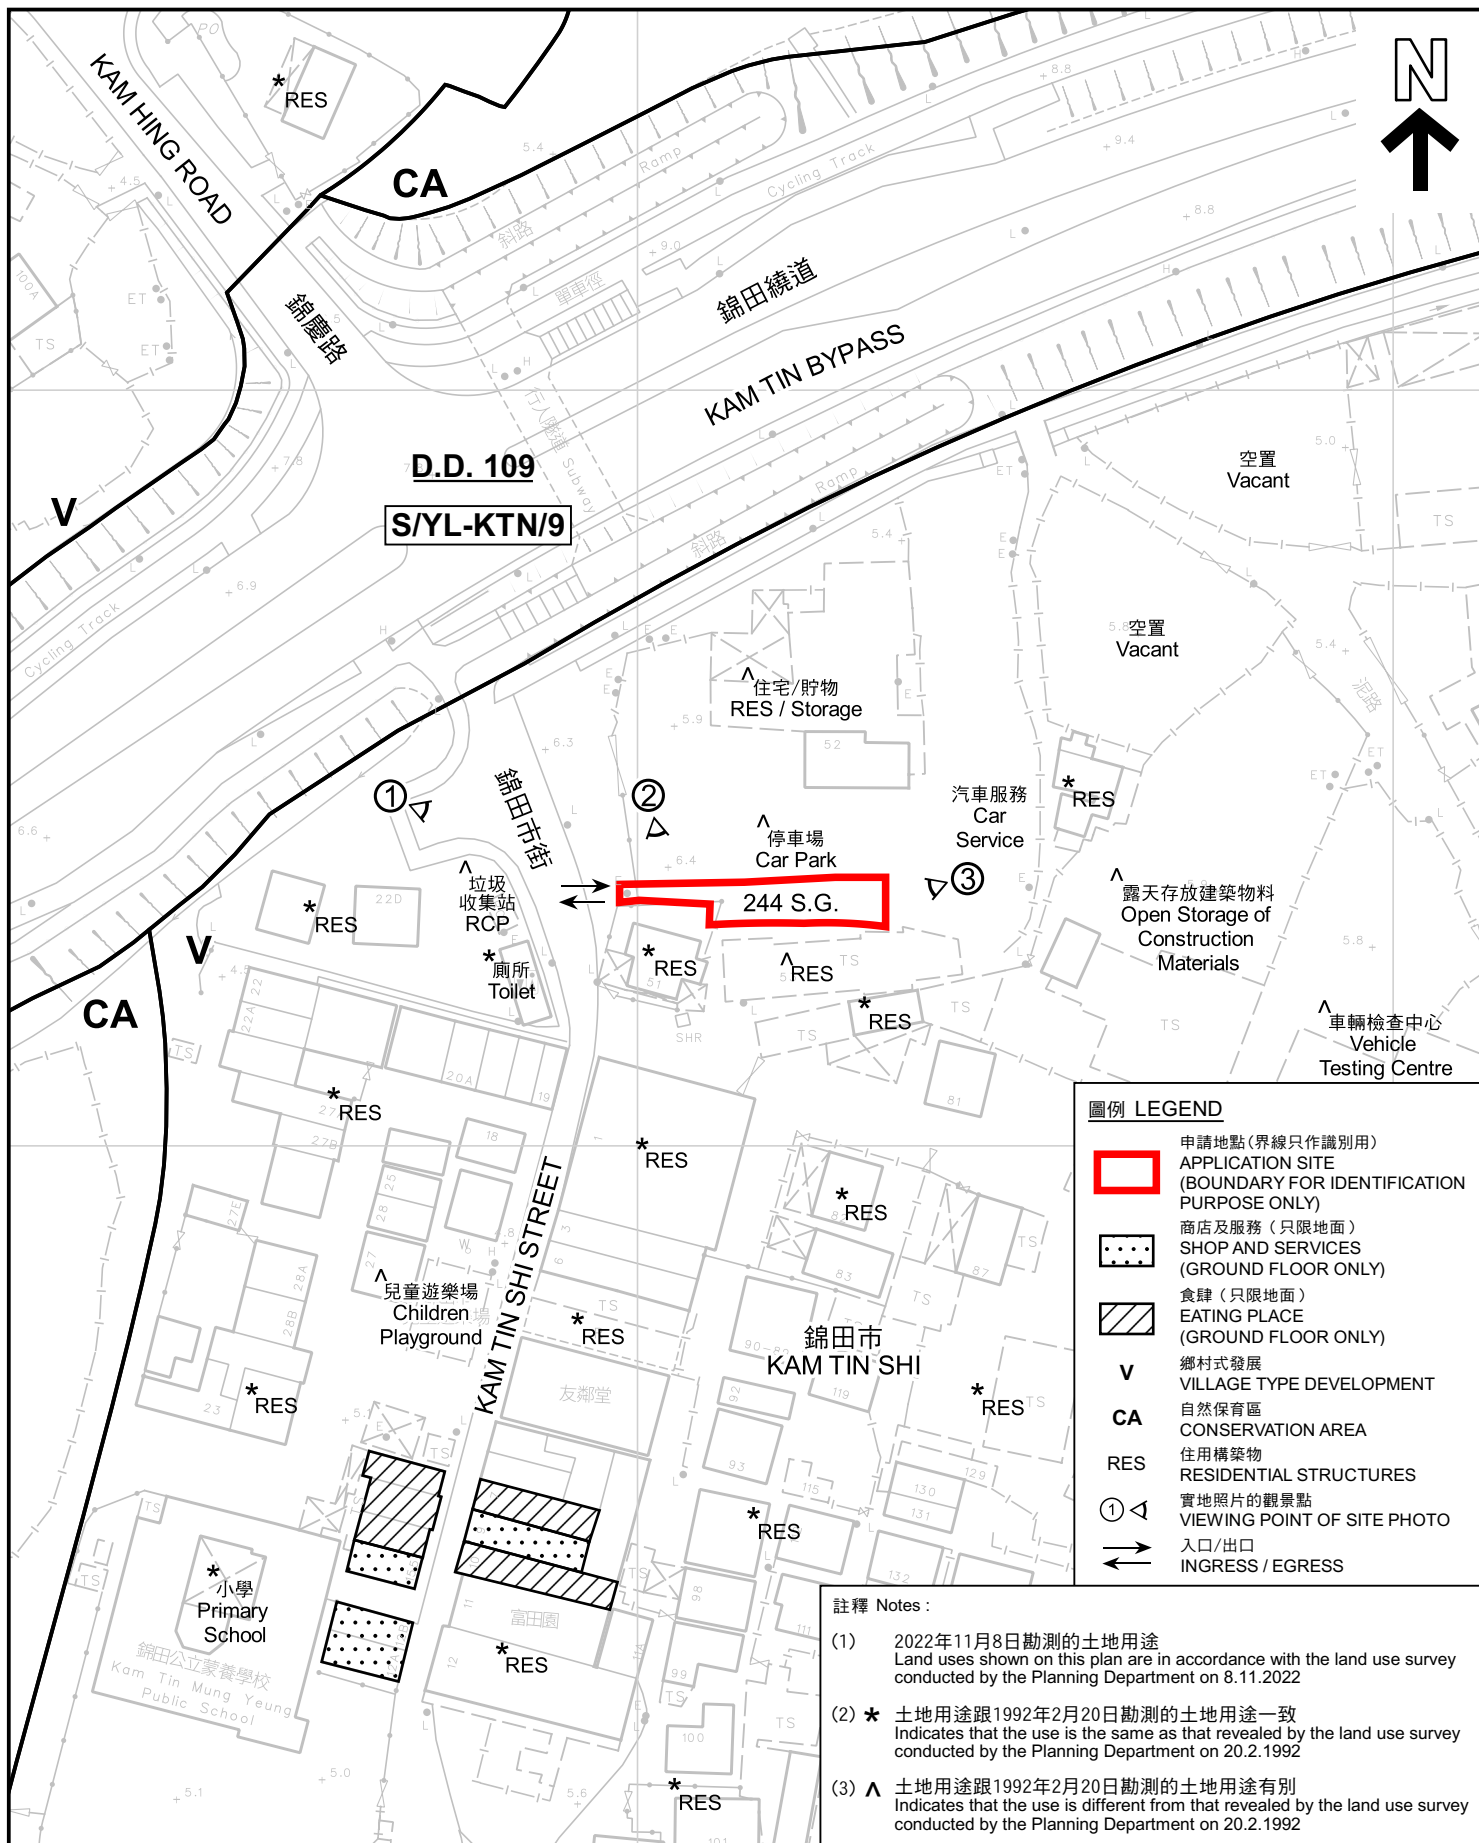

平面圖 SITE PLAN

擬議臨時食肆、商店及服務行業(為期3年)
新界元朗錦田丈量約份第109約地段第244號G分段
LOT 244 S.G. IN D.D. 109,
KAM TIN, YUEN LONG, NEW TERRITORIES
PROPOSED TEMPORARY EATING PLACE, SHOP AND SERVICES
FOR A PERIOD OF 3 YEARS

SCALE 1:1 000 比例尺

米 20 0 20 40 米
METRES


規劃署
PLANNING
DEPARTMENT



參考編號
REFERENCE No.
A/YL-KTN/865

圖 PLAN
A-2

本摘要圖於2021年12月15日擬備，
所根據的資料為測量圖編號
6-NE-7C 及 12A
EXTRACT PLAN PREPARED ON 15.12.2022
BASED ON SURVEY SHEETS No.
6-NE-7C & 12A

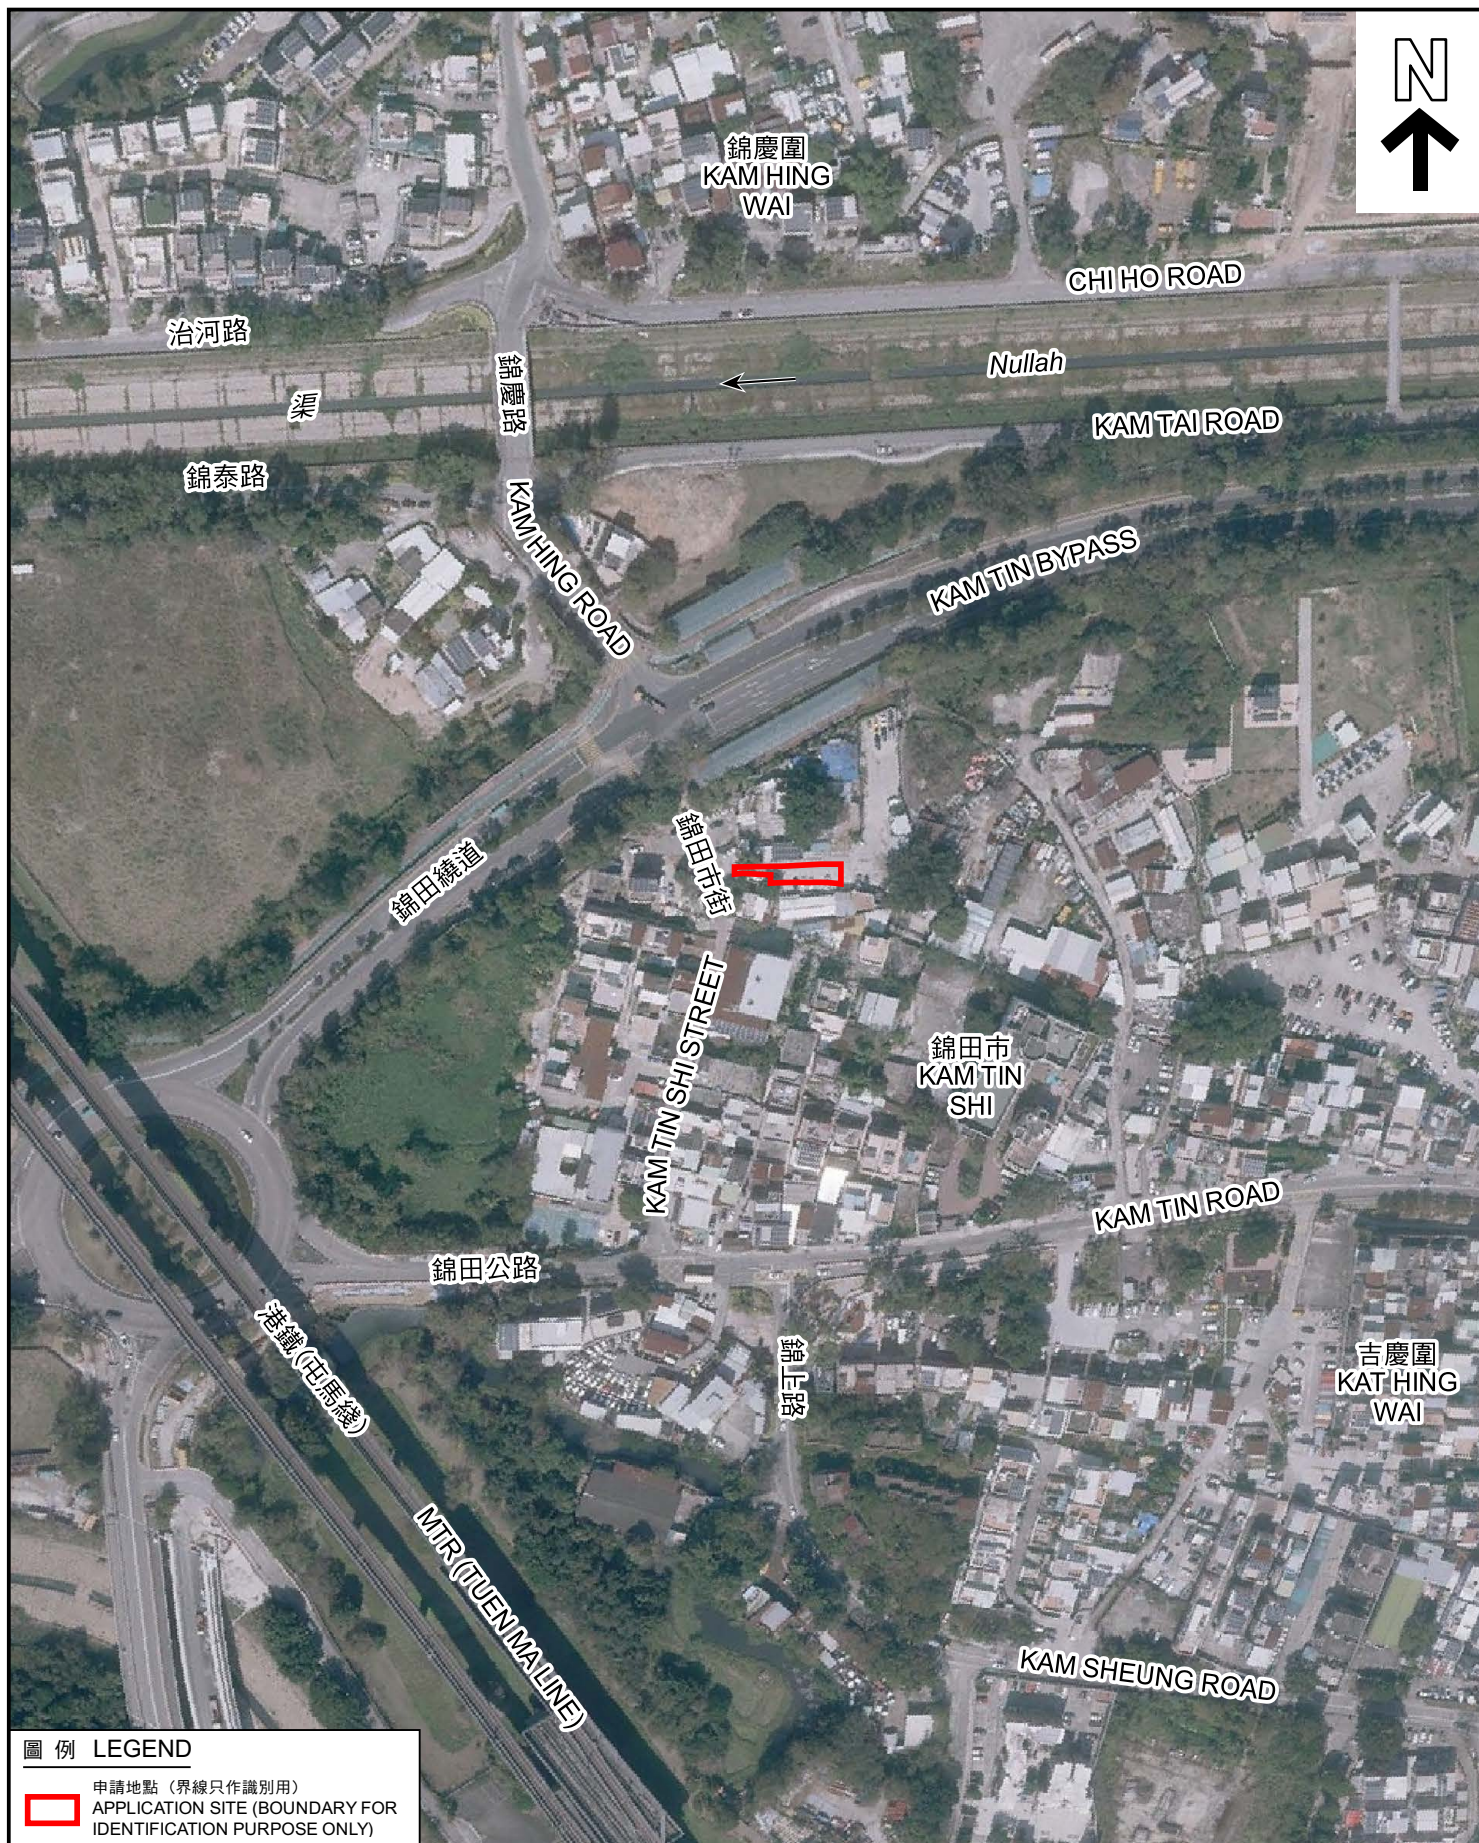

圖例 LEGEND



申請地點 (界線只作識別用)
APPLICATION SITE (BOUNDARY FOR
IDENTIFICATION PURPOSE ONLY)

航攝照片 AERIAL PHOTO

本摘要圖於2022年12月5日擬備，
所根據的資料為地政總署於2022年2月14日
拍得的航攝照片編號 E149331C
EXTRACT PLAN PREPARED ON 5.12.2022
BASED ON AERIAL PHOTO No.
E149331C TAKEN ON 14.2.2022
BY LANDS DEPARTMENT


擬議臨時食肆、商店及服務行業 (為期3年)
新界元朗錦田丈量約份第109約地段第244號G分段
LOT 244 S.G IN D.D. 109,
KAM TIN, YUEN LONG, NEW TERRITORIES
PROPOSED TEMPORARY EATING PLACE, SHOP AND SERVICES
FOR A PERIOD OF 3 YEARS

規劃署
PLANNING
DEPARTMENT



參考編號
REFERENCE No.
A/YL-KTN/865

圖 PLAN
A-3

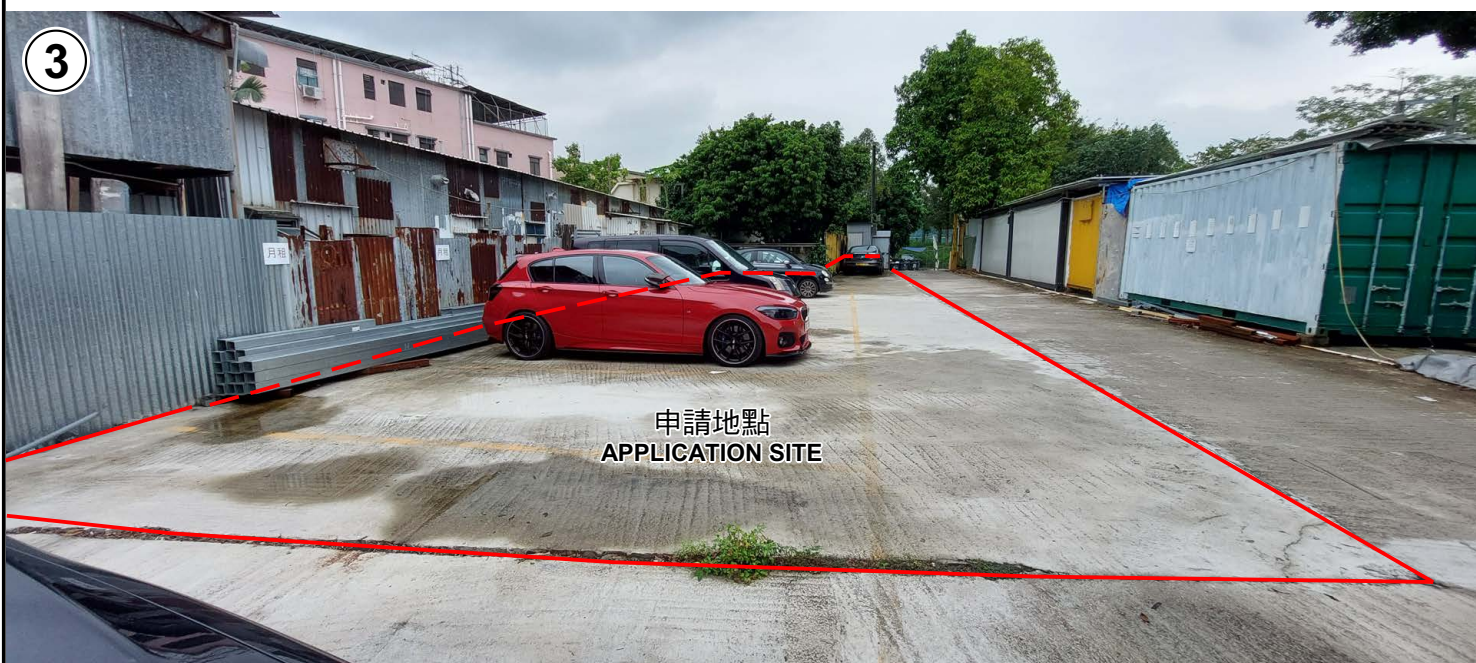

申請地點界線只作識別用 APPLICATION SITE BOUNDARY FOR IDENTIFICATION PURPOSE ONLY

實地照片 SITE PHOTOS

本圖於2022年11月21日擬備，所根據的資料為攝於2022年11月8日的實地照片
PLAN PREPARED ON 21.11.2022
BASED ON SITE PHOTOS
TAKEN ON 8.11.2022

擬議臨時食肆、商店及服務行業（為期3年）
新界元朗錦田丈量約份第109約地段第244號G分段
LOT 244 S.G IN D.D. 109,
KAM TIN, YUEN LONG, NEW TERRITORIES
PROPOSED TEMPORARY EATING PLACE, SHOP AND SERVICES
FOR A PERIOD OF 3 YEARS

規劃署
PLANNING
DEPARTMENT



參考編號
REFERENCE No.
A/YL-KTN/865

圖 PLAN
A-4