
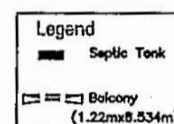
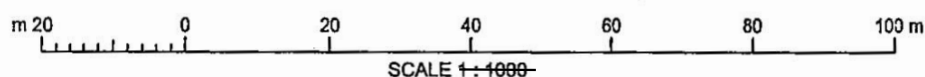



Plan of Proposed House on Lot 1504 S.A in D.D.107

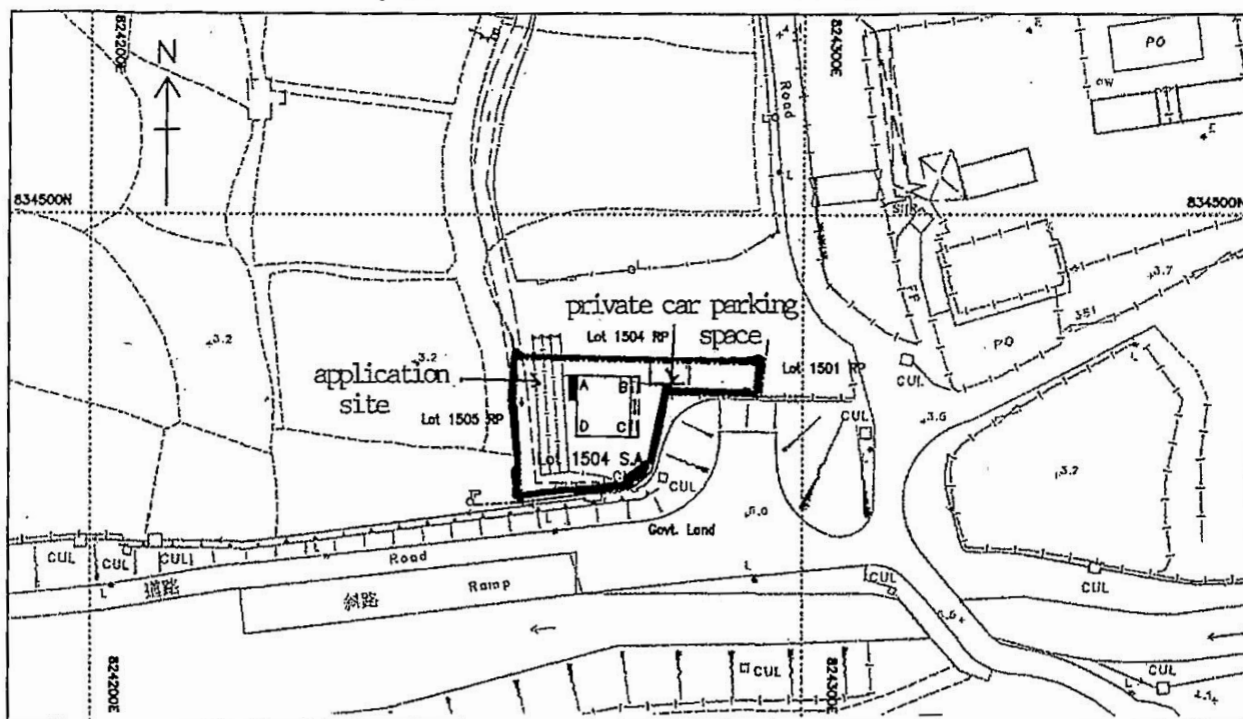

HOUSE DIMENSIONS & COORDINATES:

SIDE	BEARING	DISTANCE (m)	POINT	NORTHING (m)	EASTING (m)	AREA
A-B	91 06 24	7.620	A	834477.523	824268.098	65.03 sq.m. (About)
B-C	181 06 24	8.534	B	834477.375	824275.717	
C-D	271 06 24	7.620	C	834468.843	824275.552	
D-E	01 06 24	8.534	D	834468.990	824267.934	

LOCATION PLAN

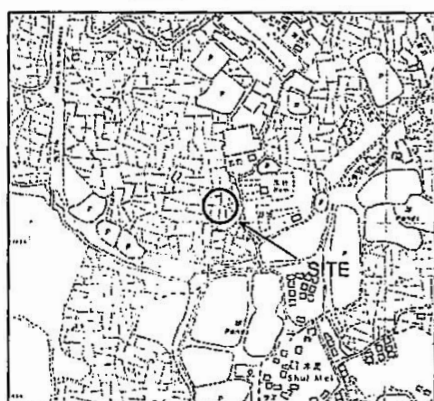

Scale 1:10,000

Survey District: Yuen Long	Survey Sheet No.: 6-NE-7A
Plan No.: YL/2787/H1	Date: 16-10-2013




Winner Surveying Consultants Co.
O/B CHEUNG KWONG MING DEVELOPMENT LIMITED
Room 1203, Yuen Long Centre, 55 Sau Fu Street, Yuen Long, N.T.
TEL: 8226 2082 FAX: 8229 2082




(摘錄自申請人於 6.12.2022 呈交的申請書)
(Extract from Applicant's
Submission of 6.12.2022)

參考編號
REFERENCE No.
AYL-KTN875


繪圖
DRAWING
A - 1

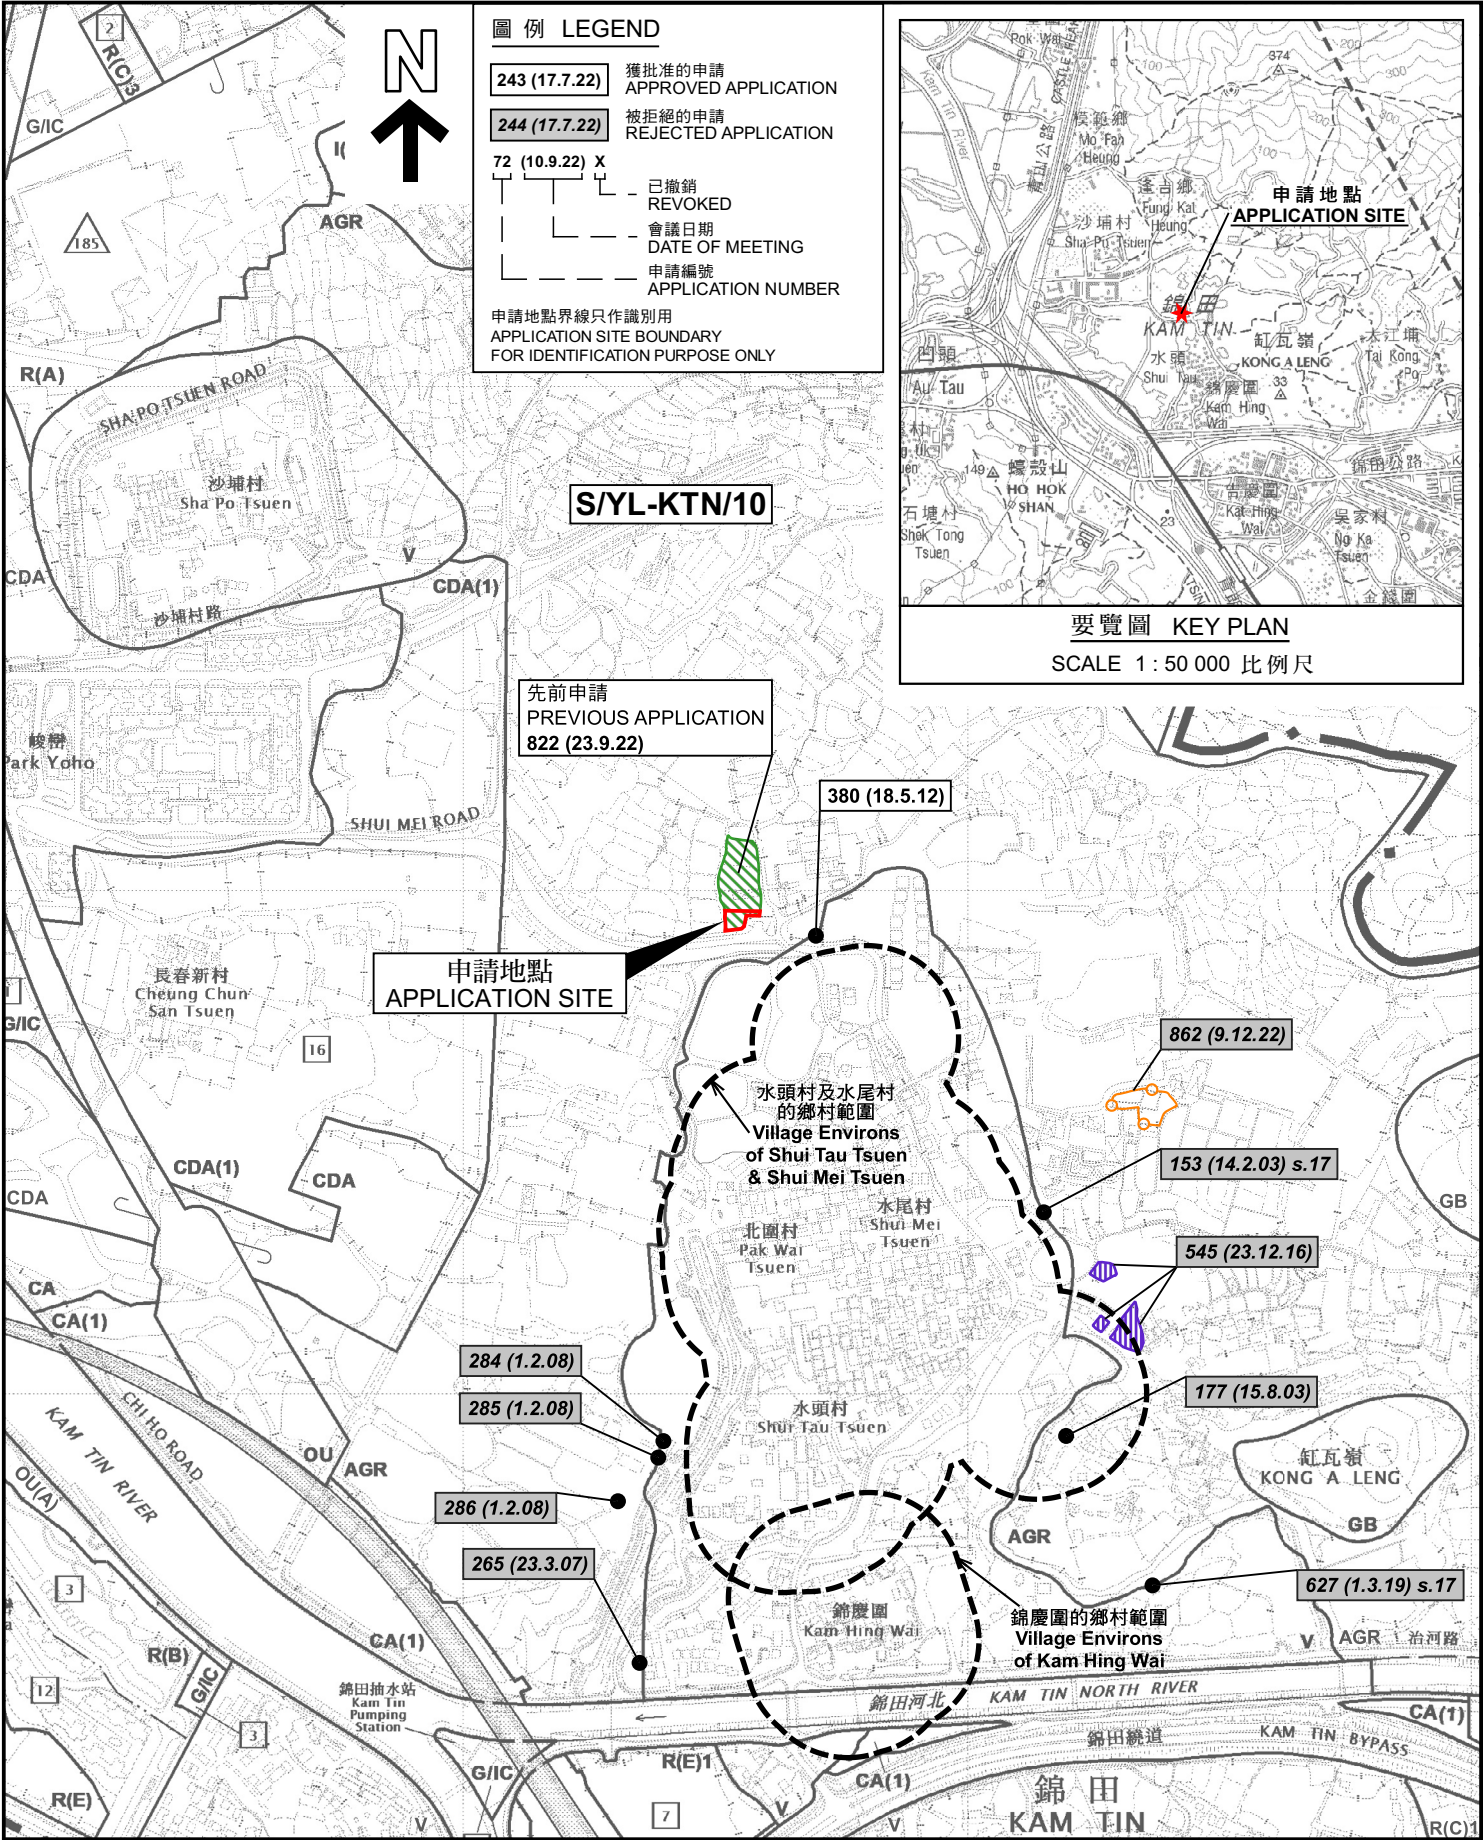

<p>本摘要圖於2023年1月31日擬備，所根據的資料為於2023年1月6日展示的分區計劃大綱圖編號 S/YL-KTN/10 EXTRACT PLAN PREPARED ON 31.1.2023 BASED ON OUTLINE ZONING PLAN No. S/YL-KTN/10 EXHIBITED ON 6.1.2023</p>	<p>位置圖及同類申請 LOCATION PLAN WITH SIMILAR APPLICATIONS</p> <p>擬議屋宇（新界豁免管制屋宇-小型屋宇） 新界元朗錦田丈量約份第107約地段第1504號A分段 PROPOSED HOUSE (NEW TERRITORIES EXEMPTED HOUSE - SMALL HOUSE) LOT 1504 S.A IN D.D. 107, KAM TIN, YUEN LONG, NEW TERRITORIES</p> <p>SCALE 1 : 7 500 比例尺</p> <p>米 100 0 100 200 300 米 METRES</p>	<p>規劃署 PLANNING DEPARTMENT</p> <p>參考編號 REFERENCE No. A/YL-KTN/875</p> <p>圖 PLAN A-1</p>
--	--	---

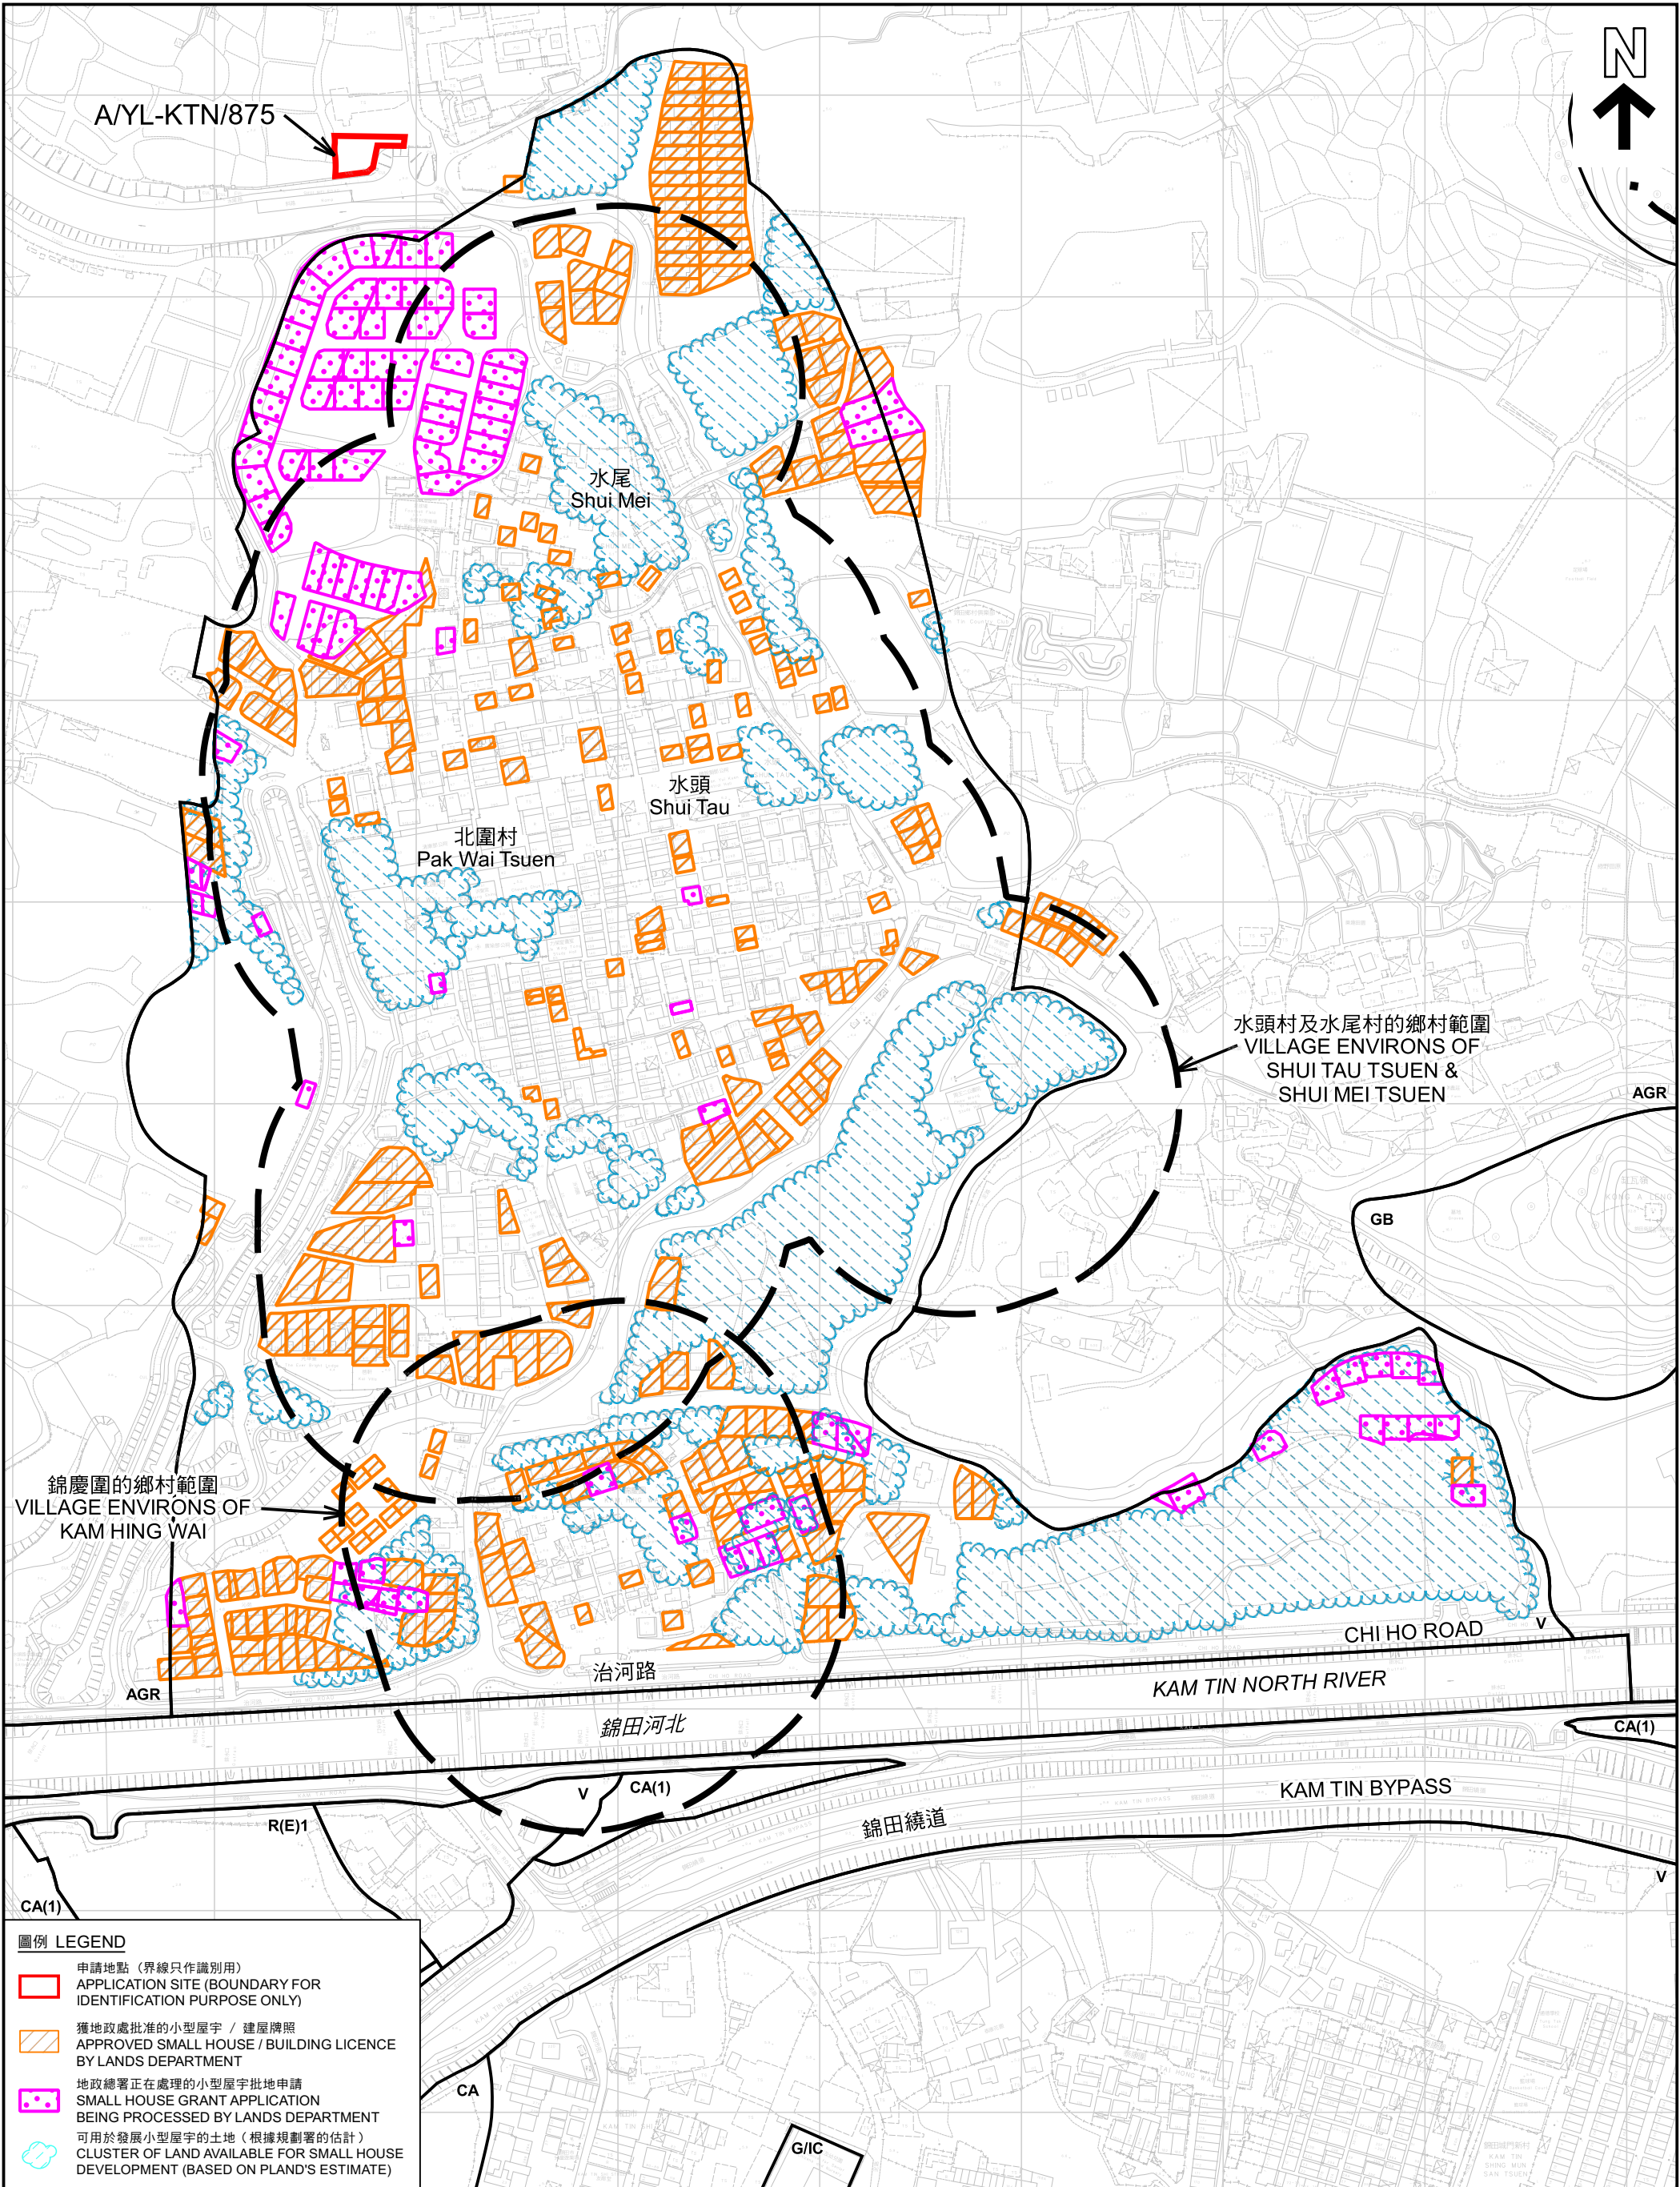

<p>本摘要圖於2023年1月6日擬備， 所根據的資料為測量圖編號 6-NE-7A, 7B, 7C, 7D, 12A 及 12B EXTRACT PLAN PREPARED ON 6.1.2023 BASED ON SURVEY SHEETS No. 6-NE-7A, 7B, 7C, 7D, 12A & 12B</p>	<p>平面圖 SITE PLAN</p> <p>擬議屋宇（新界豁免管制屋宇-小型屋宇） 新界元朗錦田丈量約份第107約地段第1504號A分段 PROPOSED HOUSE (NEW TERRITORIES EXEMPTED HOUSE - SMALL HOUSE) LOT 1504 S.A IN D.D. 107, KAM TIN, YUEN LONG, NEW TERRITORIES</p> <p>SCALE 1:3 000 比例尺</p> <p>米 60 0 60 120 180 240 米 METRES</p>	<p>規劃署 PLANNING DEPARTMENT</p> <p>參考編號 REFERENCE No. A/YL-KTN/875</p> <p>圖 PLAN A-2b</p>
--	---	--

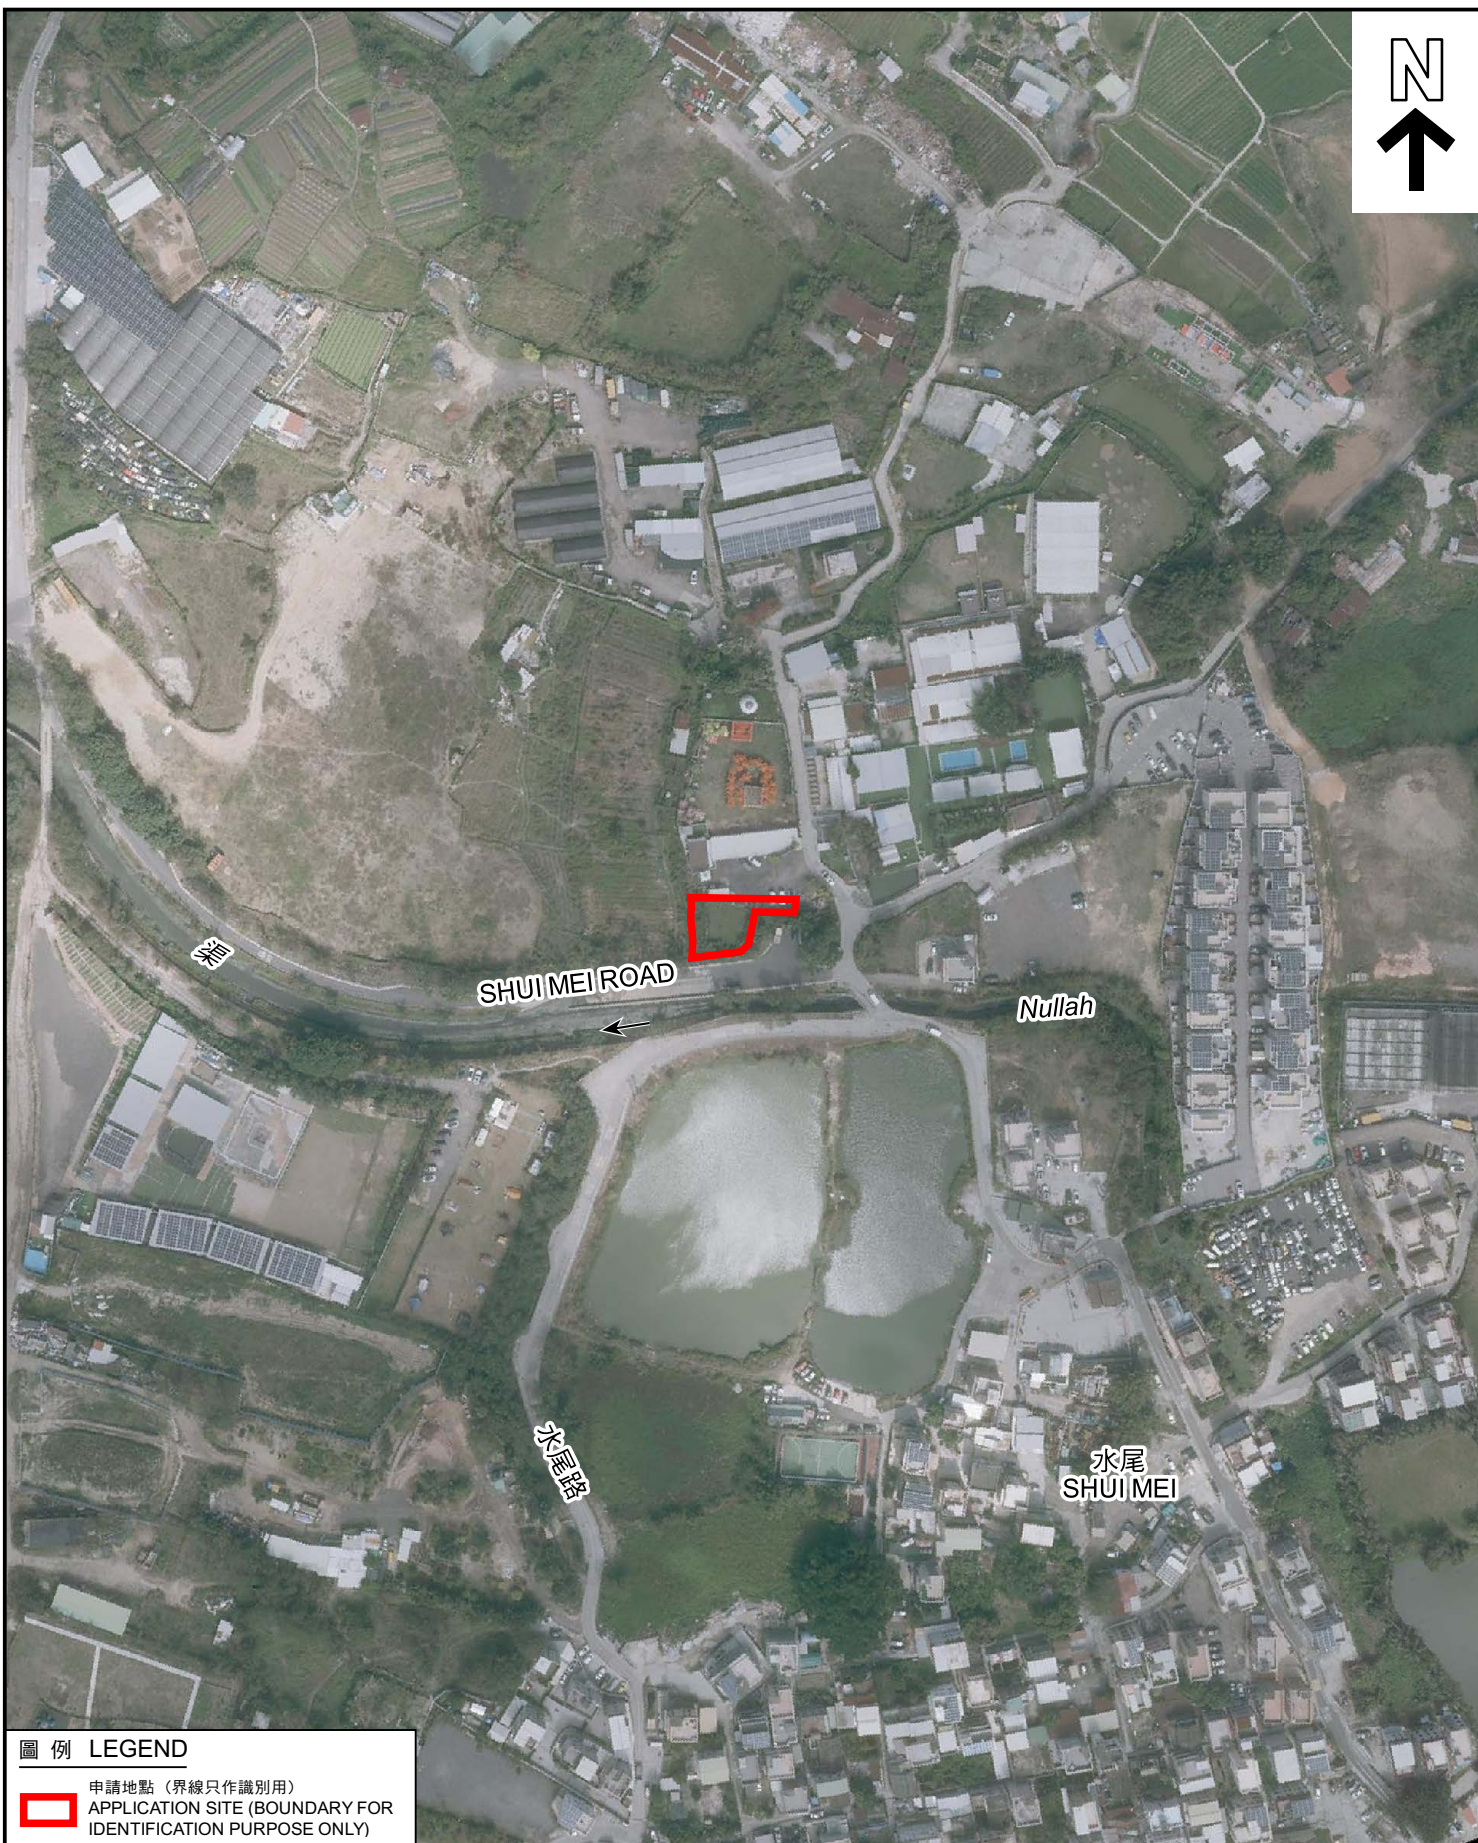

圖例 LEGEND



申請地點 (界線只作識別用)
APPLICATION SITE (BOUNDARY FOR
IDENTIFICATION PURPOSE ONLY)

航攝照片 AERIAL PHOTO

擬議屋宇 (新界豁免管制屋宇-小型屋宇)
新界元朗錦田丈量約份第107約地段第1504號A分段
PROPOSED HOUSE
(NEW TERRITORIES EXEMPTED HOUSE - SMALL HOUSE)
LOT 1504 S.A IN D.D. 107, KAM TIN,
YUEN LONG, NEW TERRITORIES

規劃署
PLANNING
DEPARTMENT



參考編號
REFERENCE No.
A/YL-KTN/875

圖 PLAN
A-3

本摘要圖於2023年1月6日擬備，
所根據的資料為地政總署於2022年2月14日
拍得的航攝照片編號 E148071C
EXTRACT PLAN PREPARED ON 6.1.2023
BASED ON AERIAL PHOTO No.
E148071C TAKEN ON 14.2.2022
BY LANDS DEPARTMENT



申請地點界線只作識別用 APPLICATION SITE BOUNDARY FOR IDENTIFICATION PURPOSE ONLY

實地照片 SITE PHOTOS

本圖於2023年1月6日擬備，所根據的資料為攝於2022年12月13日的實地照片
PLAN PREPARED ON 6.1.2023
BASED ON SITE PHOTOS
TAKEN ON 13.12.2022

擬議屋宇（新界豁免管制屋宇-小型屋宇）
新界元朗錦田丈量約份第107約地段第1504號A分段
PROPOSED HOUSE
(NEW TERRITORIES EXEMPTED HOUSE - SMALL HOUSE)
LOT 1504 S.A IN D.D. 107, KAM TIN,
YUEN LONG, NEW TERRITORIES

規劃署
PLANNING
DEPARTMENT



參考編號
REFERENCE No.
A/YL-KTN/875

圖 PLAN
A-4