


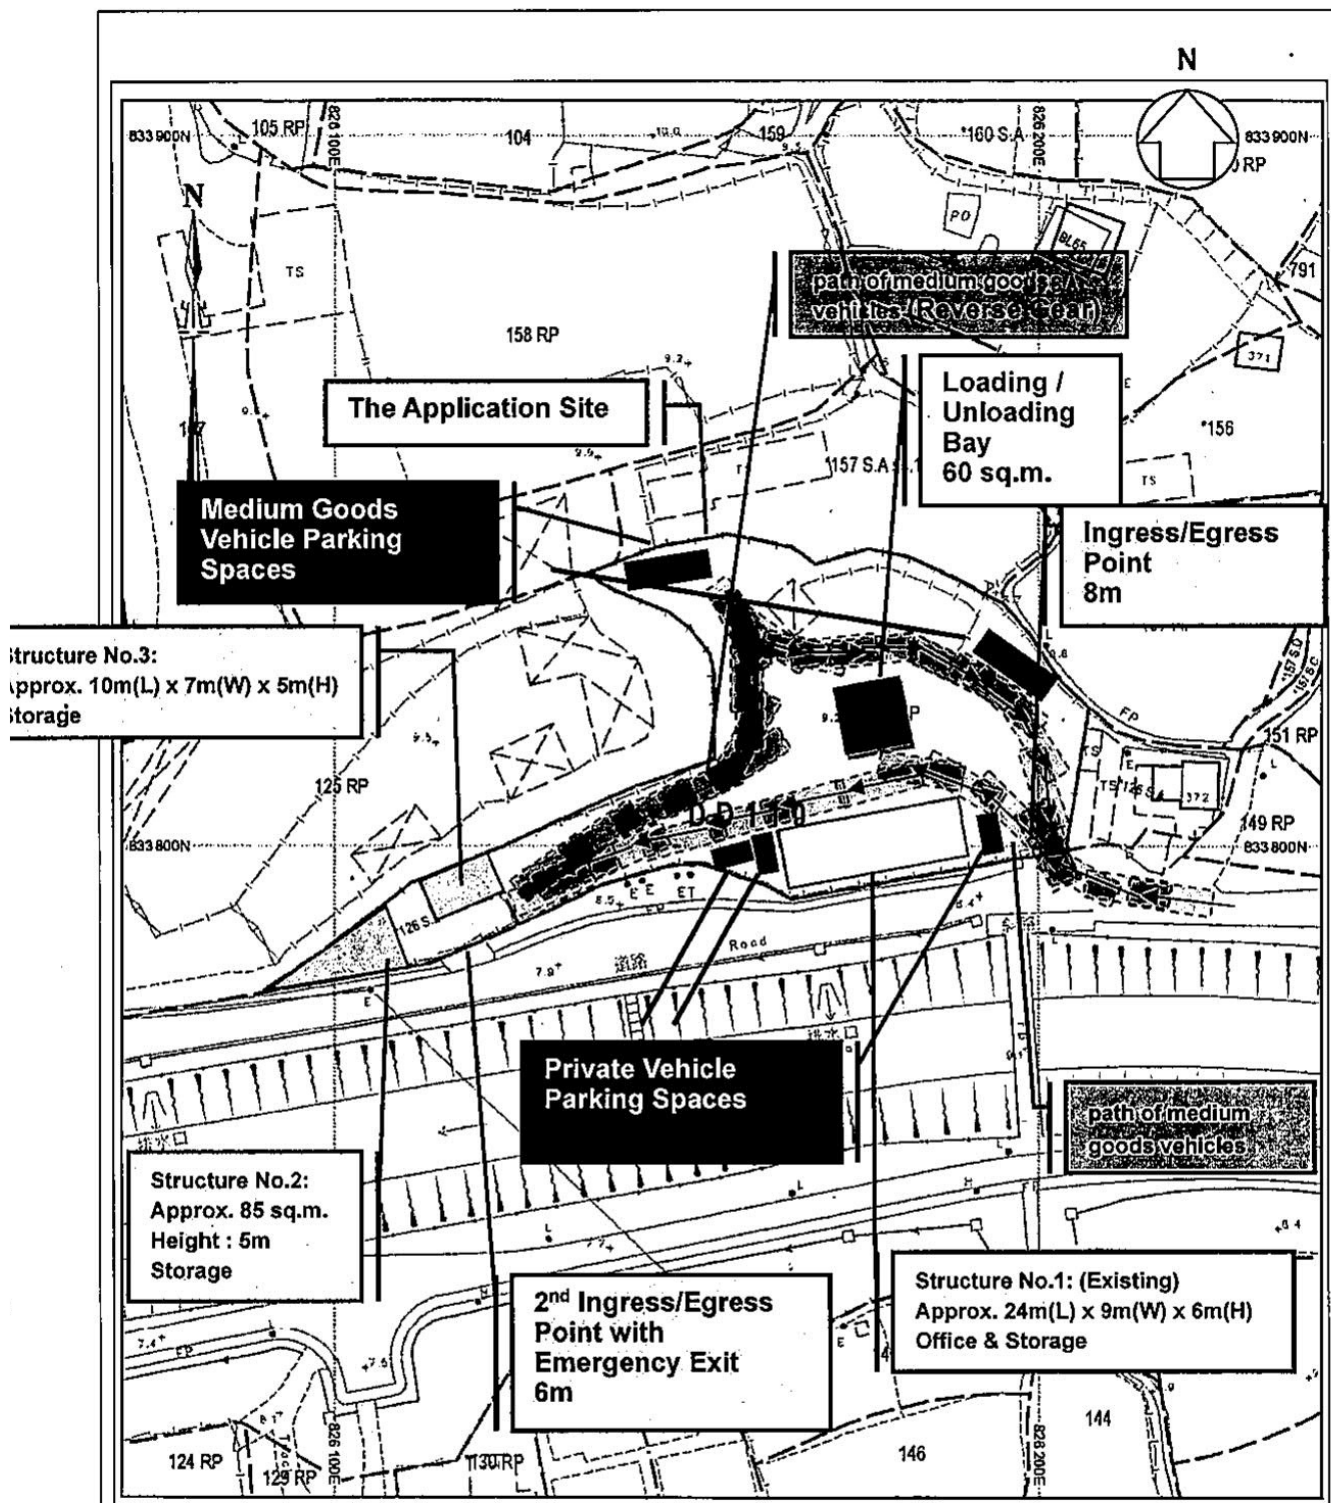

Not to Scale
(For Identification
Purposes Only)

Site Plan
Lot Nos. 126sB and 126RP
in D.D. 110, Pat Heung,
Yuen Long, New Territories,
Hong Kong



BMI APPRAISALS

APPENDIX B

(摘錄自申請人於 3.4.2023 呈交的申請書)
(Extract from Applicant's
Submission of 3.4.2023)

參考編號
REFERENCE No.
A/YL-KTN/906

繪圖
DRAWING
A - 1

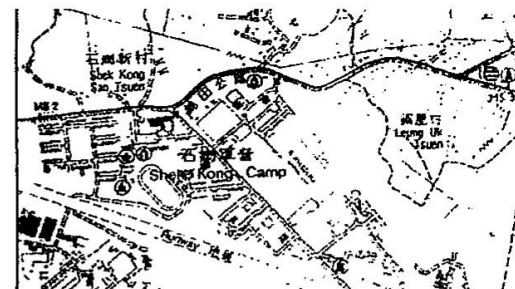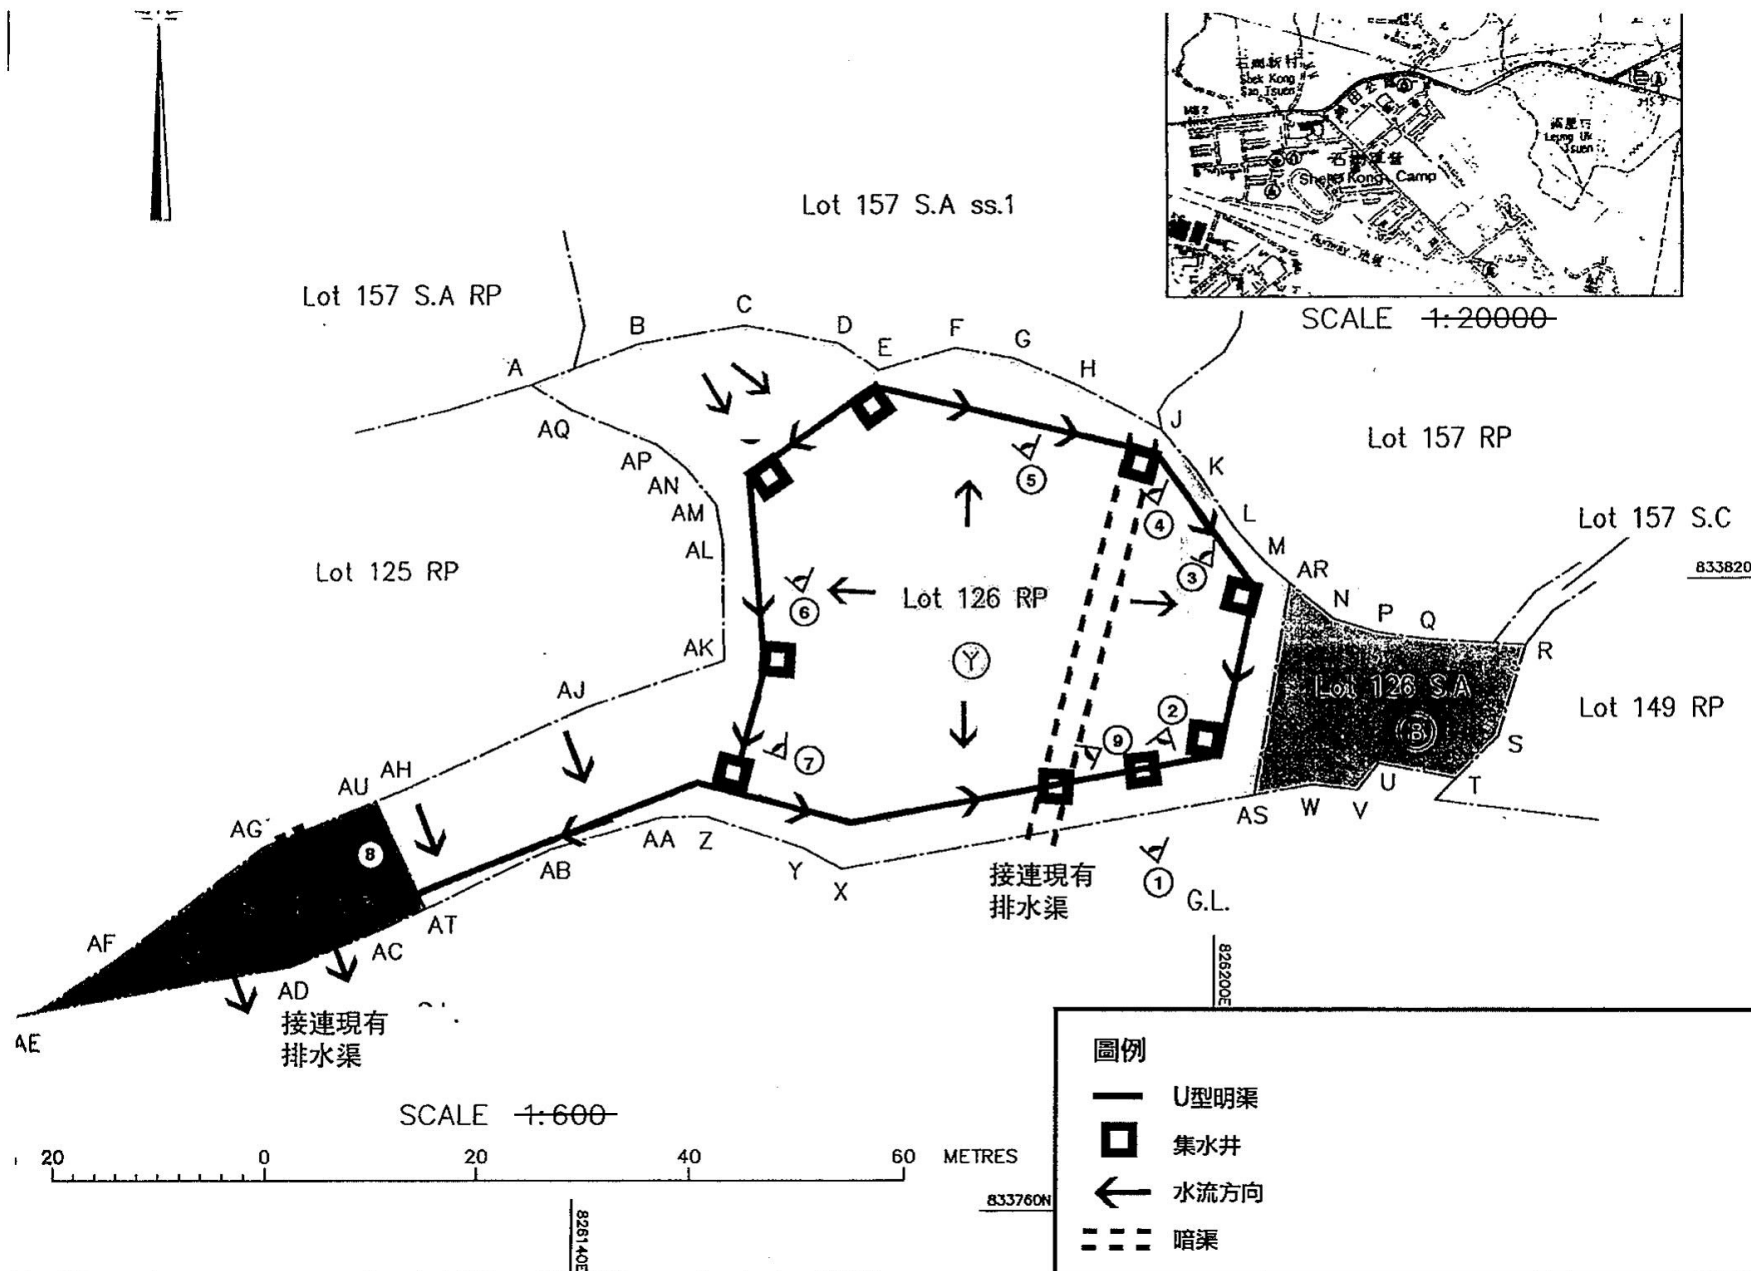


SCALE 1:20000

(摘錄自申請人於 3.4.2023 呈交的申請書)
(Extract from Applicant's
Submission of 3.4.2023)

參考編號
REFERENCE No.
A/YL-KTN/906

繪圖
DRAWING
A - 2

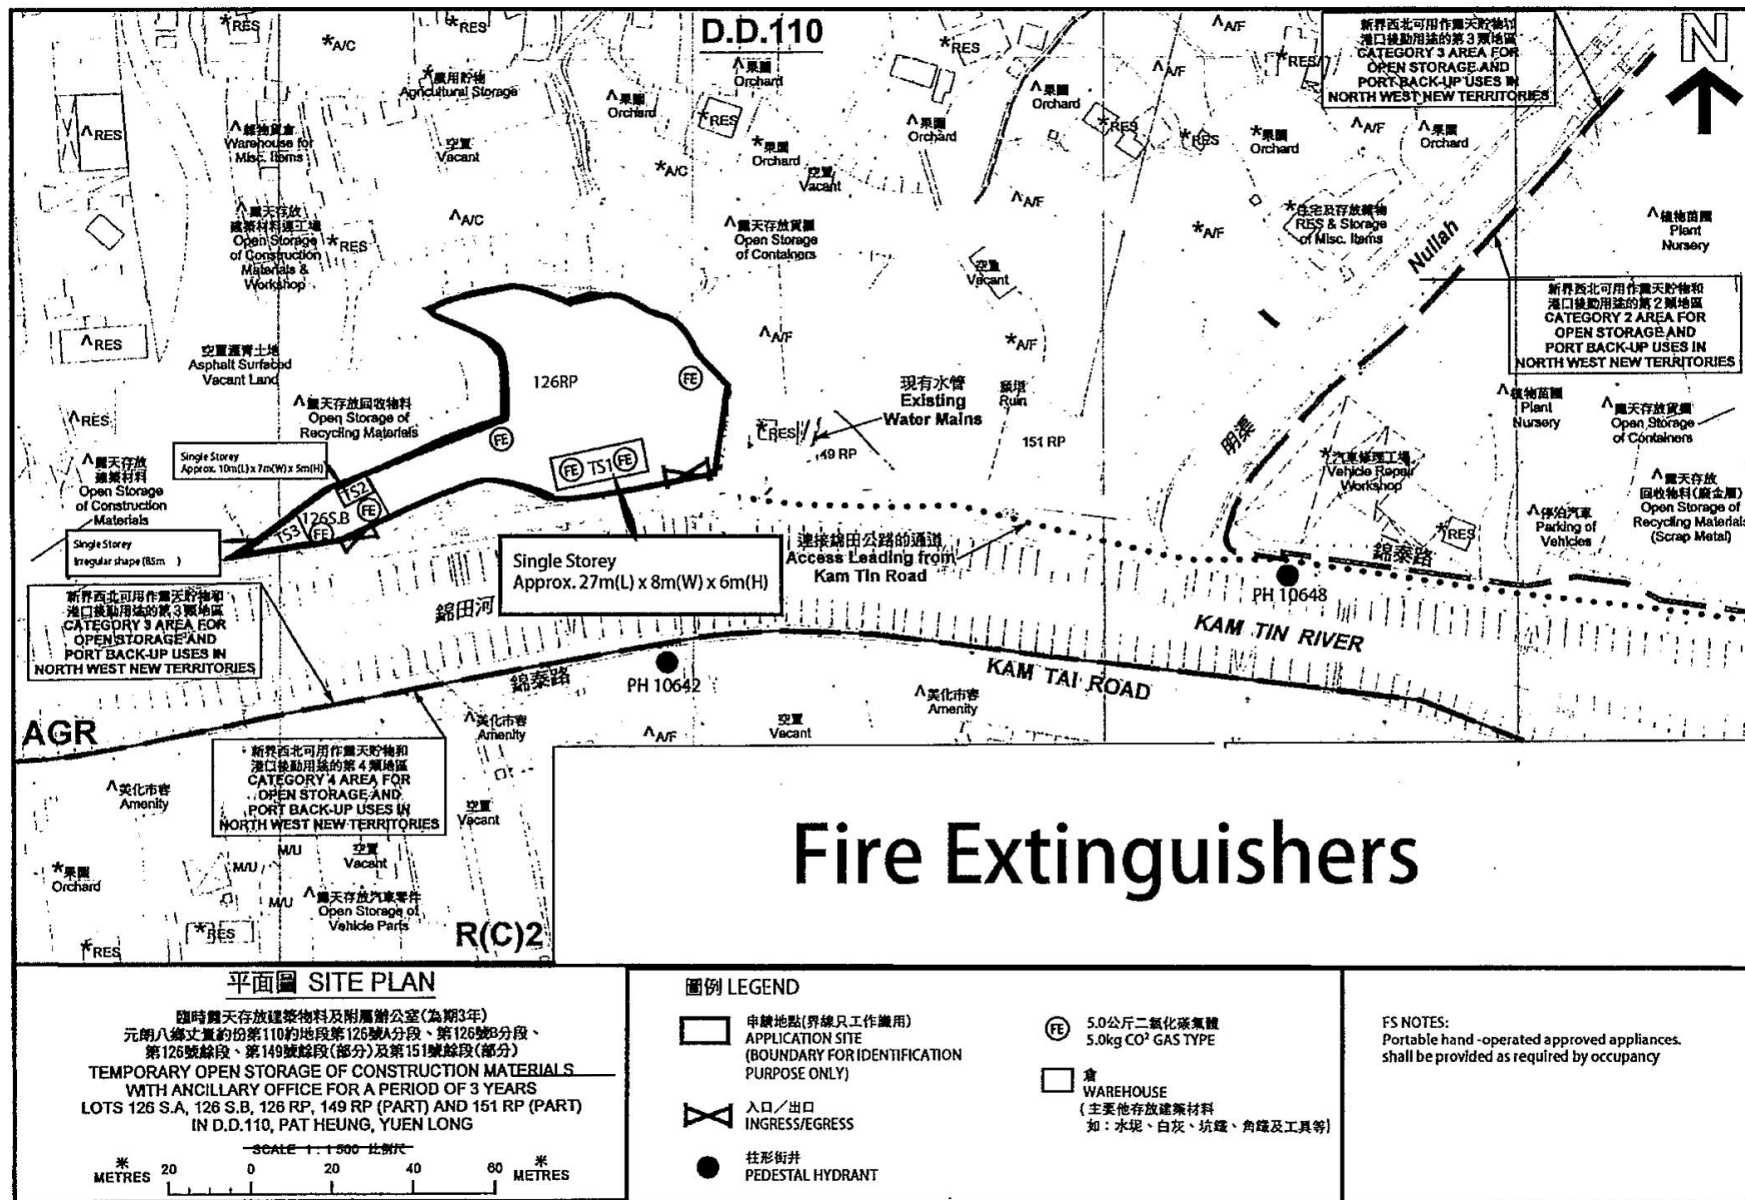

(摘錄自申請人於 3. 4. 2023 呈交的申請書)
(Extract from Applicant's
Submission of 3.4.2023)

參考編號
REFERENCE No.
A/YL-KTN/906


繪圖
DRAWING
A - 3



要覽圖 KEY PLAN
SCALE 1 : 50 000 比例尺



行政長官會同行政會議於2009年10月20日根據鐵路條例（第
批准廣深港高速鐵路香港段方案，有關方案的鐵路顯示在這份圖則上。
THE RAILWAY AS DESCRIBED IN THE RAILWAY SCHEME FOR THE HONG
THE GUANGZHOU SHENZHEN HONG KONG EXPRESS RAIL LINK AND
THE CHIEF EXECUTIVE IN COUNCIL UNDER THE RAILWAYS ORDINANCE
ON 20.10.2009 IS SHOWN ON THIS PLAN FOR INFORMATION

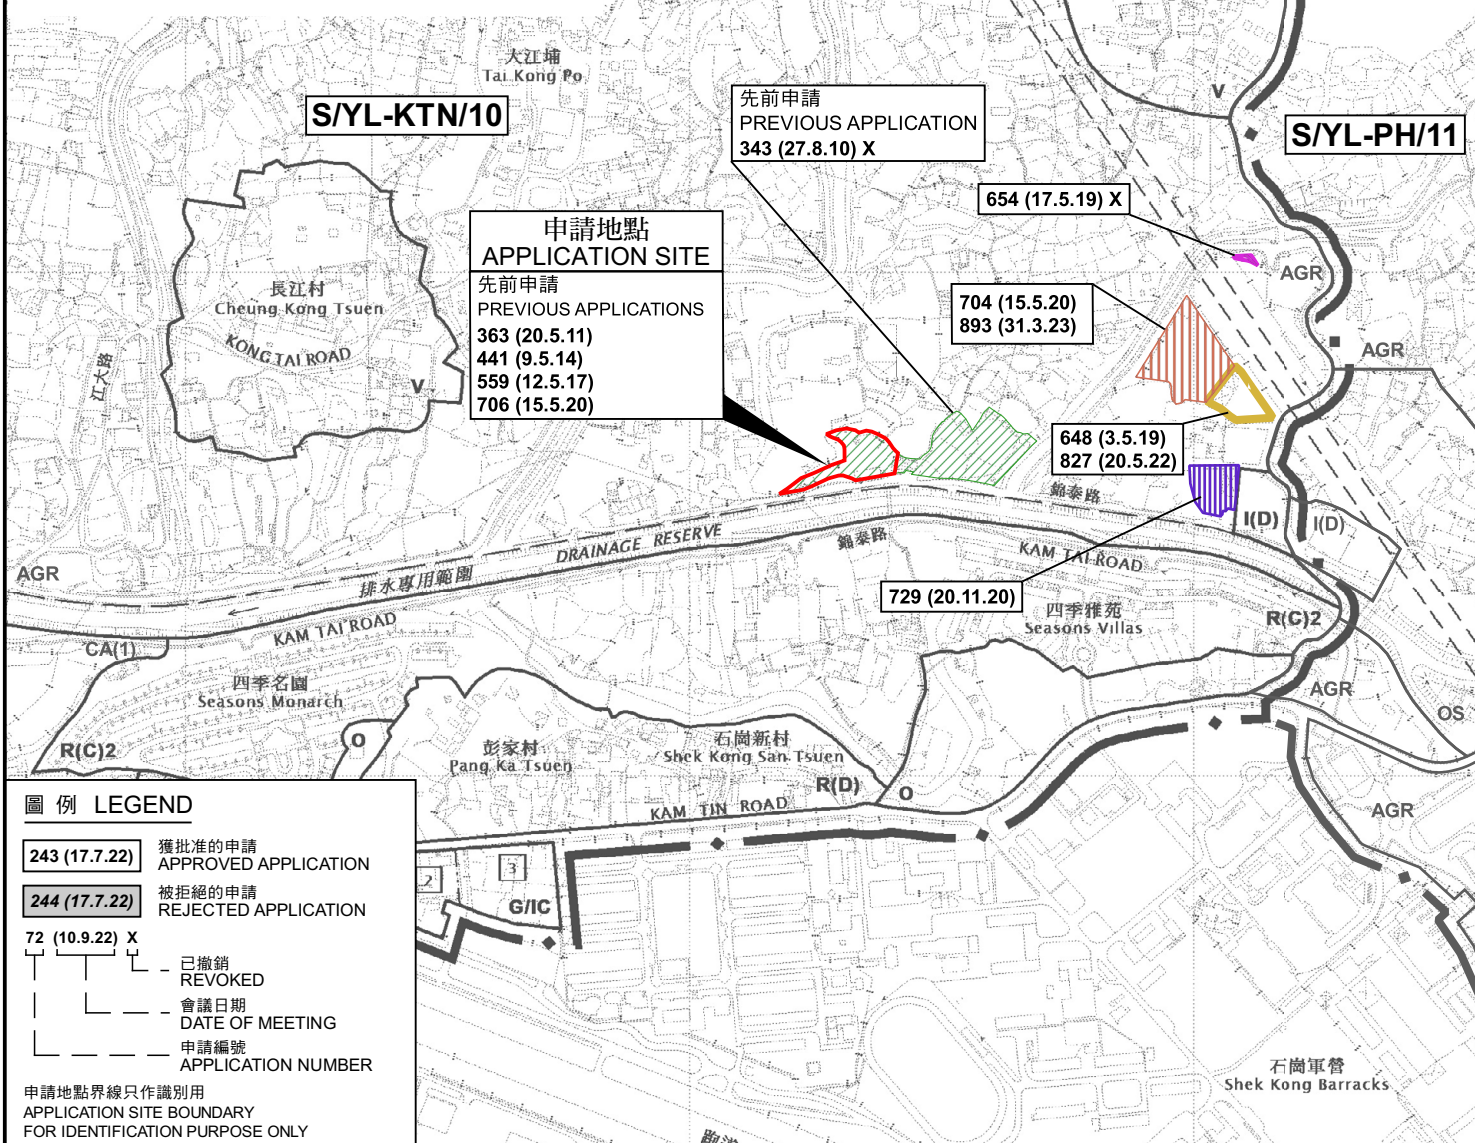

位置圖及同類申請 LOCATION PLAN WITH SIMILAR APPLICATIONS

臨時露天存放建築材料連附屬辦公室及貯物室的規劃許可續期（為期3年）
新界元朗八鄉丈量約份第110約地段第126號B分段及第126號餘段
RENEWAL OF PLANNING APPROVAL FOR TEMPORARY
OPEN STORAGE OF CONSTRUCTION MATERIALS WITH
ANCILLARY OFFICE AND STORAGE FOR A PERIOD OF 3 YEARS
LOTS 126 S.B AND 126 RP IN D.D. 110, PAT HEUNG,
YUEN LONG, NEW TERRITORIES

SCALE 1 : 7 500 比例尺
米 100 0 100 200 300 米
METRES


規劃署
PLANNING
DEPARTMENT



參考編號
REFERENCE No.
A/YL-KTN/906

圖 PLAN
A-1

本摘要圖於2023年5月5日擬備，
所根據的資料為於2023年1月6日
展示的分區計劃大綱圖編號 S/YL-KTN/10
EXTRACT PLAN PREPARED ON 5.5.2023
BASED ON OUTLINE ZONING PLAN No.
S/YL-KTN/10 EXHIBITED ON 6.1.2023

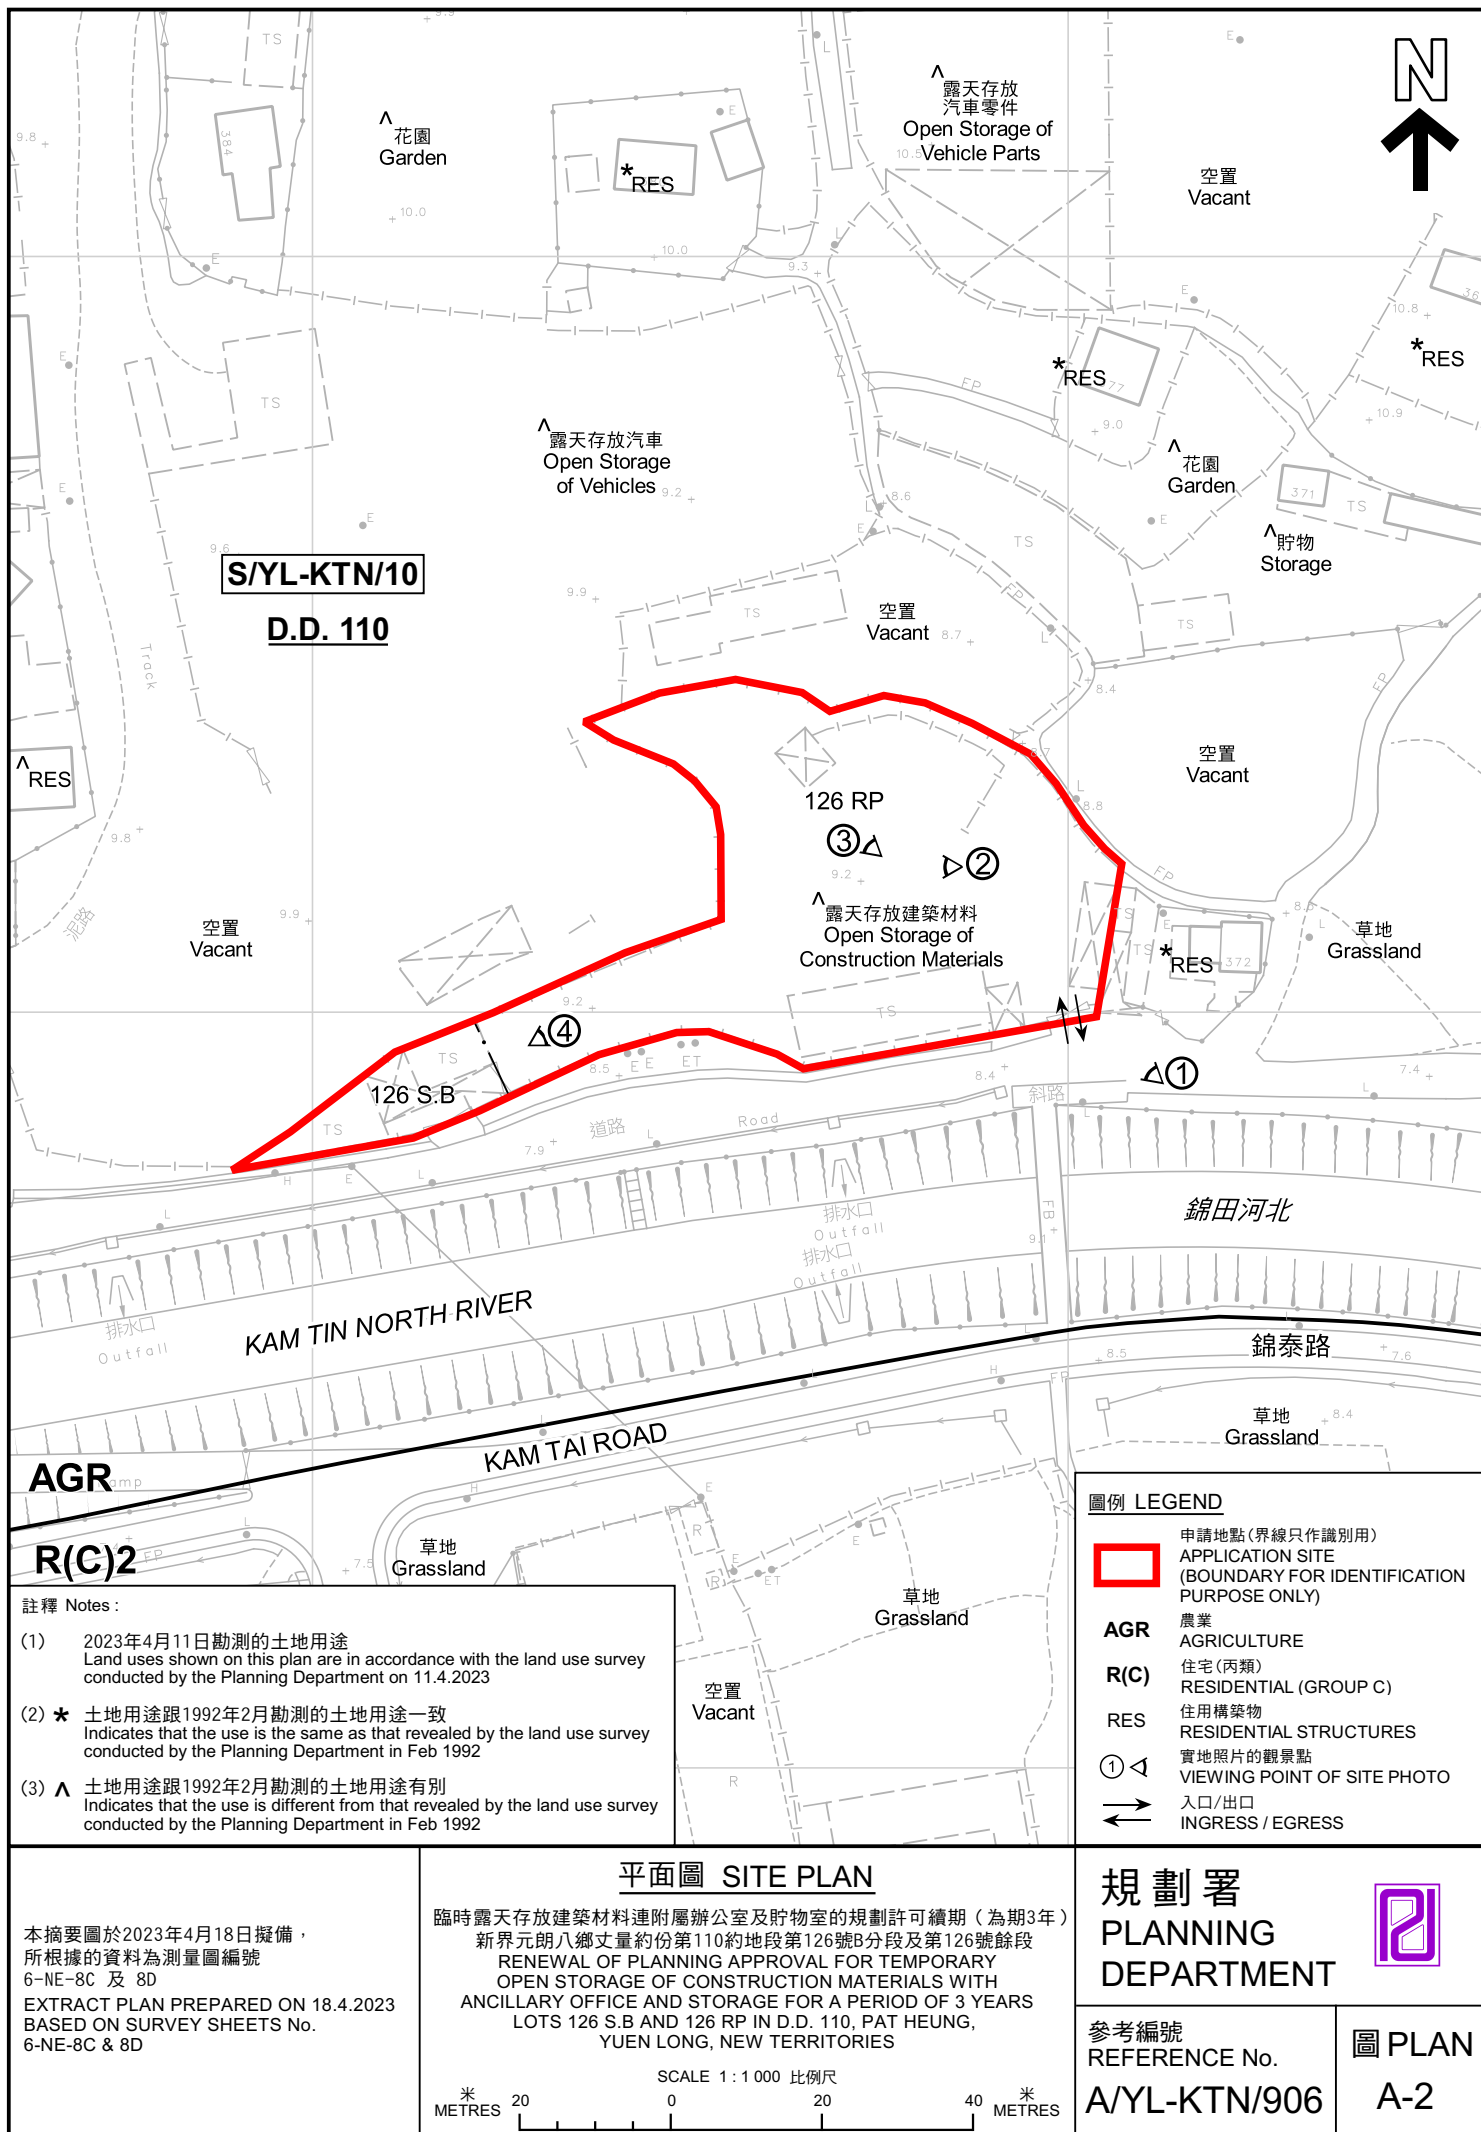



圖例 LEGEND



申請地點 (界線只作識別用)
APPLICATION SITE (BOUNDARY FOR
IDENTIFICATION PURPOSE ONLY)

本摘要圖於2023年4月19日擬備，
所根據的資料為地政總署於2022年2月14日
拍得的航攝照片編號 E148843C
EXTRACT PLAN PREPARED ON 19.4.2023
BASED ON AERIAL PHOTO No.
E148843C TAKEN ON 14.2.2022
BY LANDS DEPARTMENT

航攝照片 AERIAL PHOTO

臨時露天存放建築材料連附屬辦公室及貯物室的規劃許可續期 (為期3年)
新界元朗八鄉丈量約份第110約地段第126號B分段及第126號餘段
RENEWAL OF PLANNING APPROVAL FOR TEMPORARY
OPEN STORAGE OF CONSTRUCTION MATERIALS WITH
ANCILLARY OFFICE AND STORAGE FOR A PERIOD OF 3 YEARS
LOTS 126 S.B AND 126 RP IN D.D. 110, PAT HEUNG,
YUEN LONG, NEW TERRITORIES

規劃署
PLANNING
DEPARTMENT



參考編號
REFERENCE No.
A/YL-KTN/906

圖 PLAN
A-3

1



2



申請地點界線只作識別用 APPLICATION SITE BOUNDARY FOR IDENTIFICATION PURPOSE ONLY

實地照片 SITE PHOTOS

本圖於2023年4月20日擬備，所根據的資料為攝於2023年4月11日的實地照片
PLAN PREPARED ON 20.4.2023
BASED ON SITE PHOTOS
TAKEN ON 11.4.2023

臨時露天存放建築材料連附屬辦公室及貯物室的規劃許可續期（為期3年）
新界元朗八鄉丈量約份第110約地段第126號B分段及第126號餘段
RENEWAL OF PLANNING APPROVAL FOR TEMPORARY
OPEN STORAGE OF CONSTRUCTION MATERIALS WITH
ANCILLARY OFFICE AND STORAGE FOR A PERIOD OF 3 YEARS
LOTS 126 S.B AND 126 RP IN D.D. 110, PAT HEUNG,
YUEN LONG, NEW TERRITORIES

規 劃 署
PLANNING
DEPARTMENT



參考編號
REFERENCE No.
A/YL-KTN/906

圖 PLAN
A-4a

3



申請地點
APPLICATION SITE

4



申請地點
APPLICATION SITE

申請地點界線只作識別用 APPLICATION SITE BOUNDARY FOR IDENTIFICATION PURPOSE ONLY

實地照片 SITE PHOTOS

本圖於2023年5月5日擬備，所根據的資料為攝於2023年4月11日的實地照片
PLAN PREPARED ON 5.5.2023
BASED ON SITE PHOTOS
TAKEN ON 11.4.2023

臨時露天存放建築材料連附屬辦公室及貯物室的規劃許可續期（為期3年）
新界元朗八鄉丈量約份第110約地段第126號B分段及第126號餘段
RENEWAL OF PLANNING APPROVAL FOR TEMPORARY
OPEN STORAGE OF CONSTRUCTION MATERIALS WITH
ANCILLARY OFFICE AND STORAGE FOR A PERIOD OF 3 YEARS
LOTS 126 S.B AND 126 RP IN D.D. 110, PAT HEUNG,
YUEN LONG, NEW TERRITORIES

規 劃 署
PLANNING
DEPARTMENT



參考編號
REFERENCE No.
A/YL-KTN/906

圖 PLAN
A-4b