


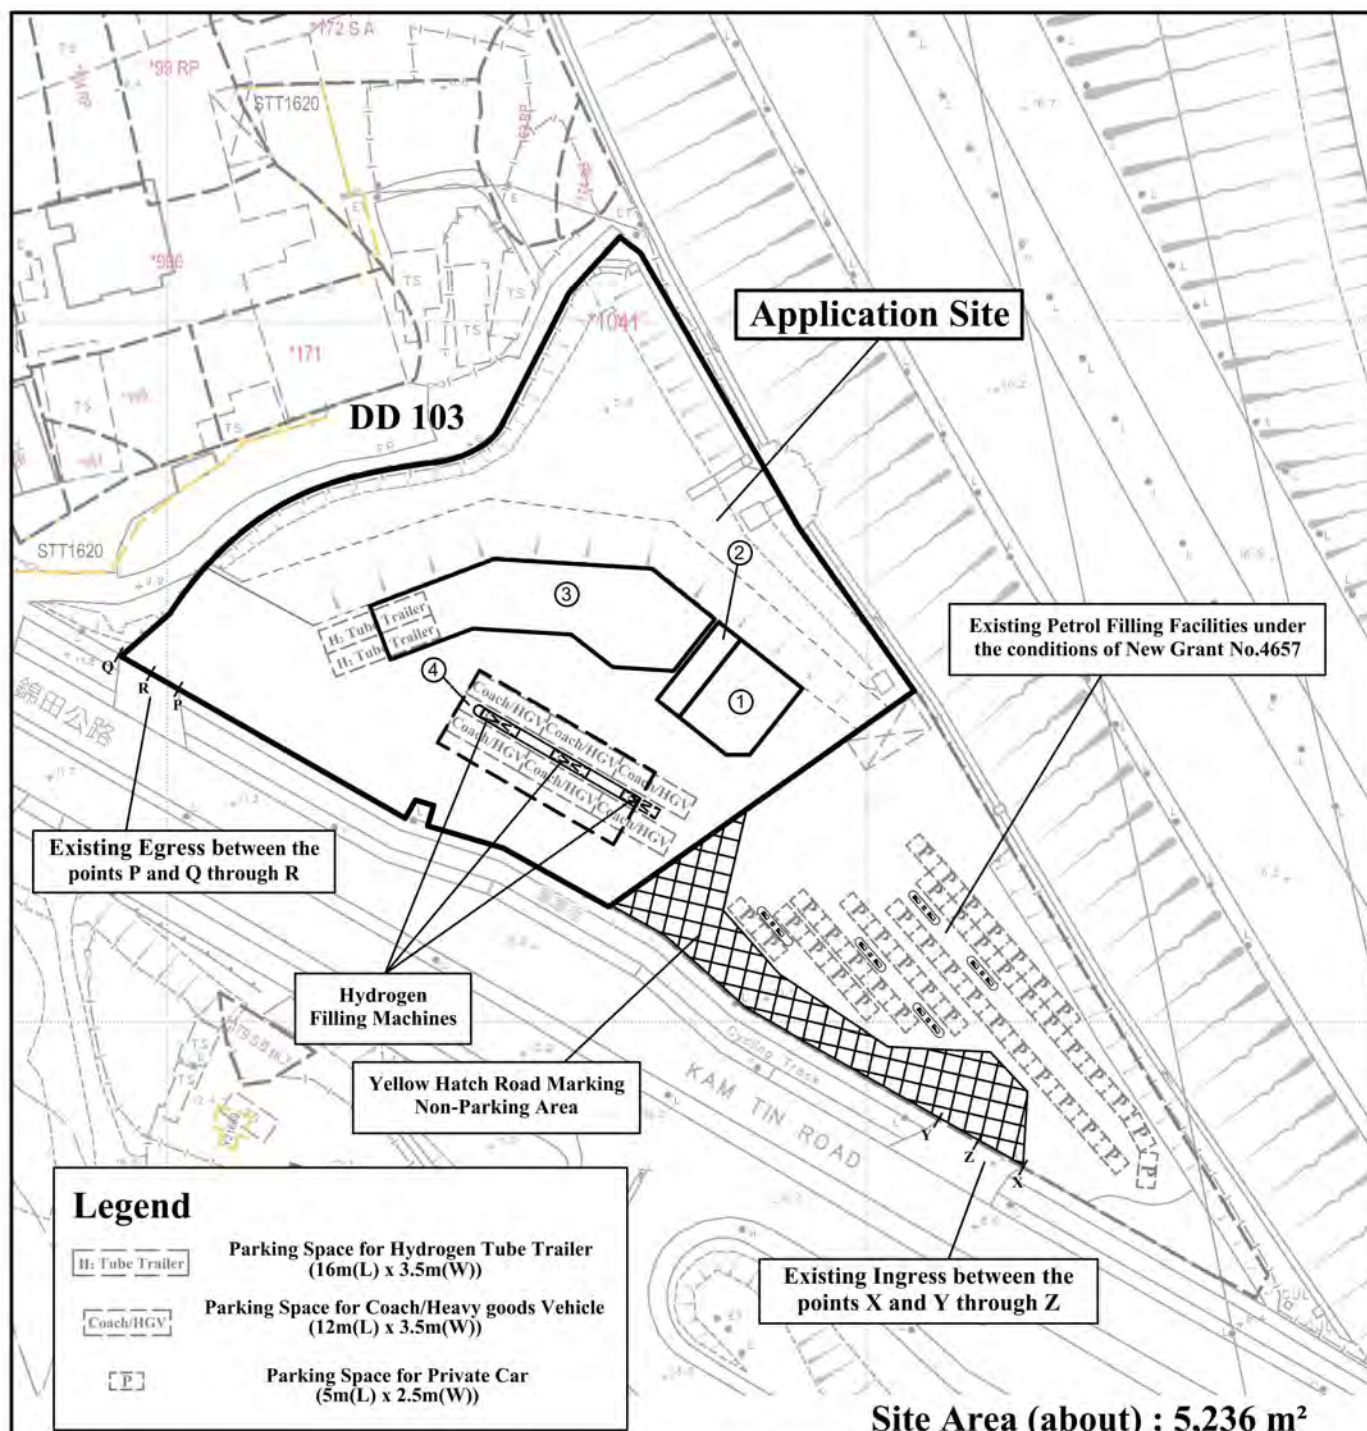



| No.                  | Uses                                          | Floor Area (about)   | Covered Area (about) | No. of Storeys | Height |
|----------------------|-----------------------------------------------|----------------------|----------------------|----------------|--------|
| 1                    | Power Supply and Transformer Room             | 157 m <sup>2</sup>   | 157 m <sup>2</sup>   | 1              | 5m     |
| 2                    | Fire Service Installations and Equipment      | 57 m <sup>2</sup>    | 57 m <sup>2</sup>    | 1              | 5m     |
| 3                    | Hydrogen Filling Station Ancillary Facilities | 486 m <sup>2</sup>   | 486 m <sup>2</sup>   | 1              | 5m     |
| 4                    | Canopy for Hydrogen Filling Spaces            | 346 m <sup>2</sup>   | 346 m <sup>2</sup>   | 1              | 9m     |
| 5                    | Hydrogen Filling Machines (under the canopy)  | —                    | —                    | 1              | 5m     |
| Total Area (About) : |                                               | 1,046 m <sup>2</sup> | 1,046 m <sup>2</sup> |                |        |

|                     |                                                                                 |                                               |
|---------------------|---------------------------------------------------------------------------------|-----------------------------------------------|
| <b>1:1000</b>       | <b>Layout Plan</b>                                                              | <b>Goldrich Planners &amp; Surveyors Ltd.</b> |
| <b>October 2023</b> | <b>Lot 1041 (part) in D.D. 103</b><br><b>Au Tau, Yuen Long, New Territories</b> | <b>Plan 3b</b><br><b>( P 23023 )</b>          |

(摘錄自申請人於20.10.2023呈交的進一步資料)  
(Extract from Applicant's Further  
Information Submitted on 20.10.2023)

參考編號  
REFERENCE No.  
A/YL-KTN/956

繪圖  
DRAWING  
A - 1

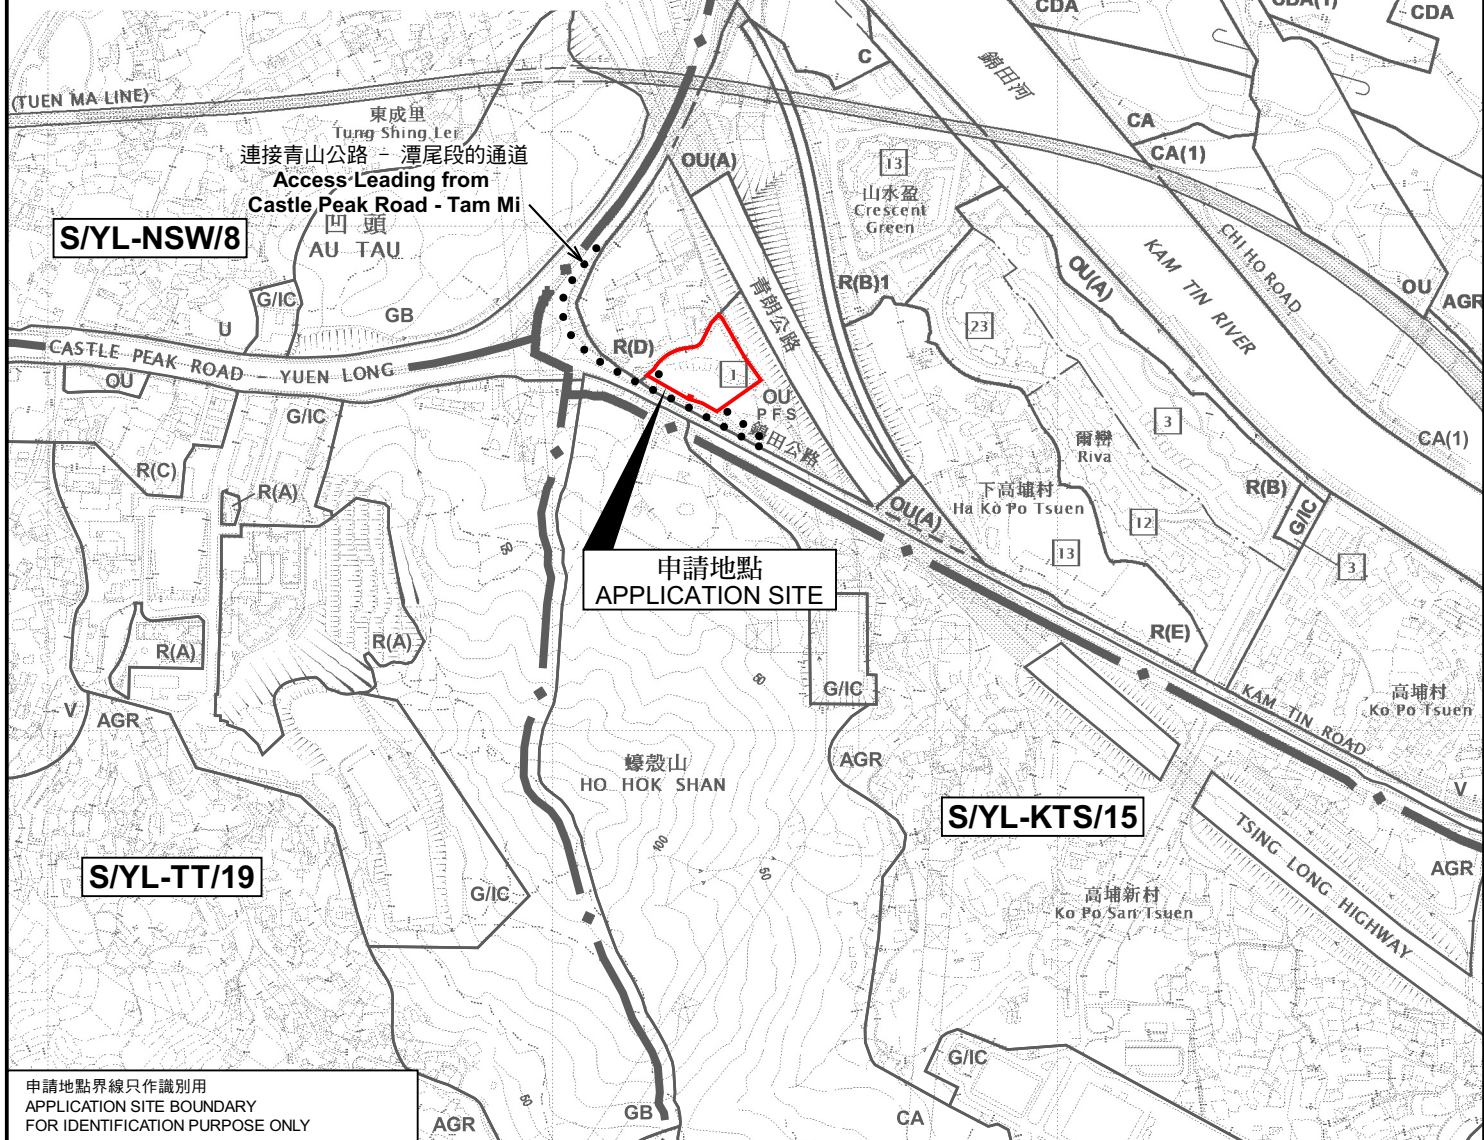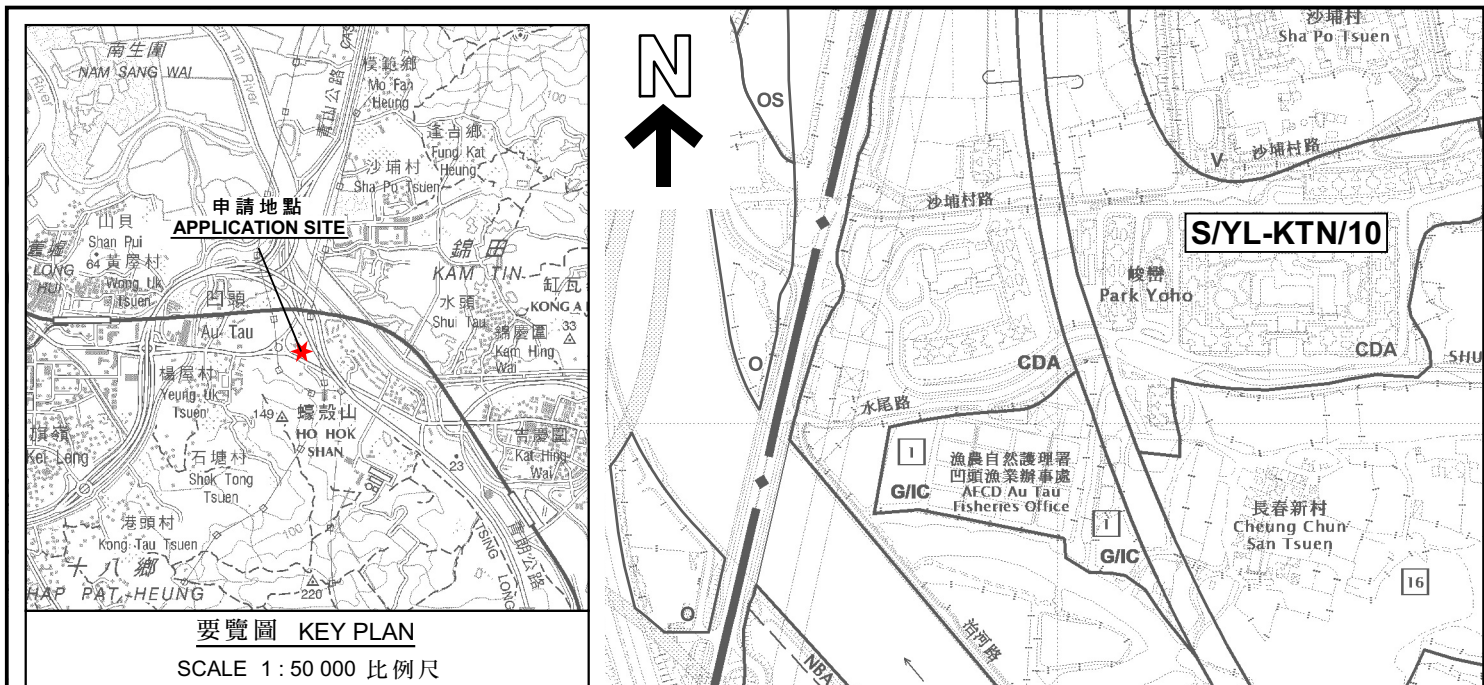

申請地點界線只作識別用  
APPLICATION SITE BOUNDARY  
FOR IDENTIFICATION PURPOSE ONLY

本摘要圖於2023年10月24日擬備，  
所根據的資料為於2023年1月6日  
展示的分區計劃大綱圖編號 S/YL-KTN/10  
EXTRACT PLAN PREPARED ON 24.10.2023  
BASED ON OUTLINE ZONING PLAN No.  
S/YL-KTN/10 EXHIBITED ON 6.1.2023

擬議臨時加氫站連附屬設施（為期3年）  
新界元朗凹頭丈量約份第103約地段第1041號（部分）  
PROPOSED TEMPORARY HYDROGEN FILLING STATION WITH  
ANCILLARY FACILITIES FOR A PERIOD OF 3 YEARS  
LOT 1041 (PART) IN D.D.103,  
AU TAU, YUEN LONG, NEW TERRITORIES


SCALE 1:7 500 比例尺  
米 100 0 100 200 300 米  
METRES

規劃署  
PLANNING  
DEPARTMENT



參考編號  
REFERENCE No.  
A/YL-KTN/956

圖 PLAN  
A-1

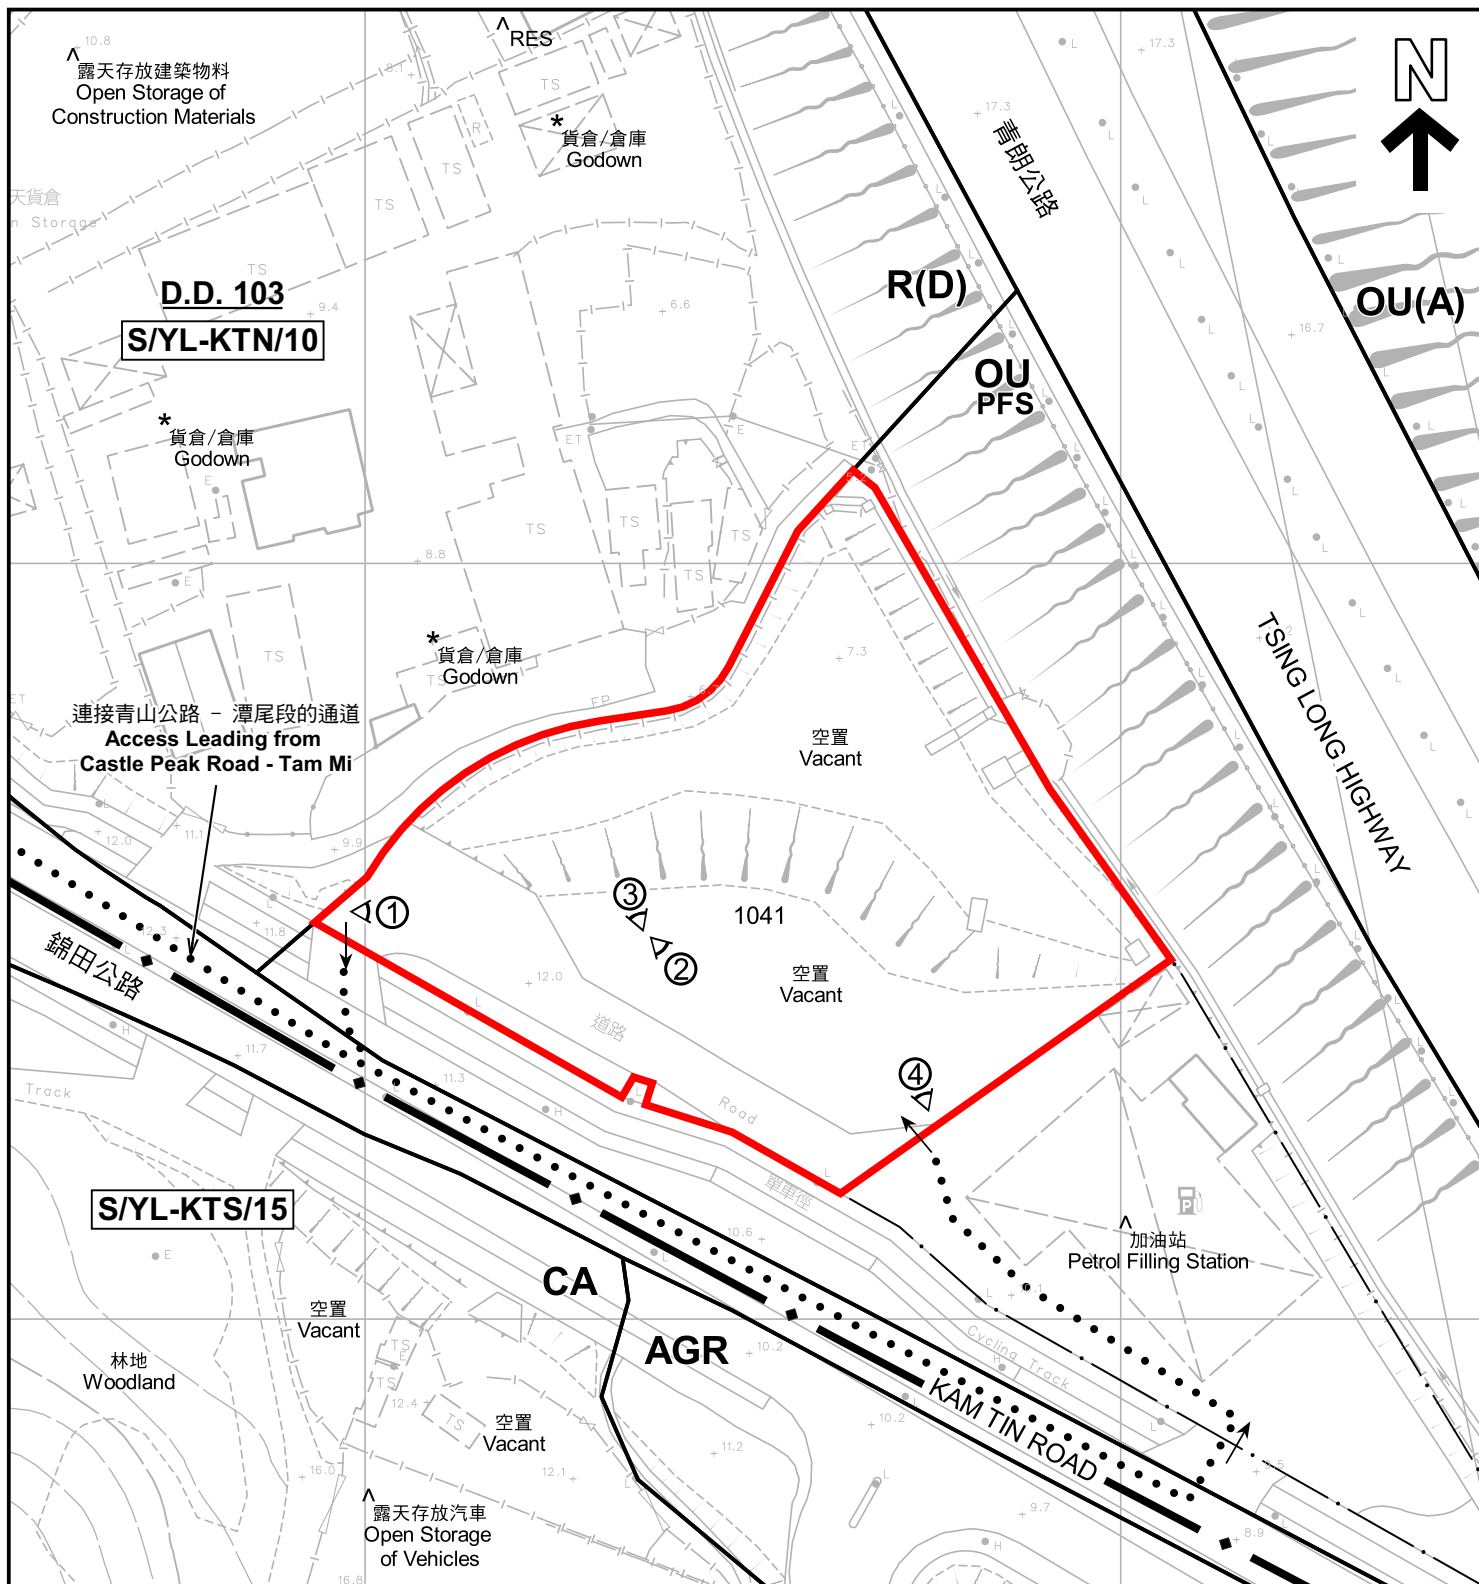

註釋 Notes :

- (1) 2023年9月22日勘測的土地用途  
Land uses shown on this plan are in accordance with the land use survey conducted by the Planning Department on 22.9.2023
- (2) \* 土地用途跟1992年2月勘測的土地用途一致  
Indicates that the use is the same as that revealed by the land use survey conducted by the Planning Department in Feb 1992
- (3) ^ 土地用途跟1992年2月勘測的土地用途有別  
Indicates that the use is different from that revealed by the land use survey conducted by the Planning Department in Feb 1992

圖例 LEGEND

- R(D) 住宅(丁類)  
RESIDENTIAL (GROUP D)
- OU 其他指定用途  
OTHER SPECIFIED USES
- AGR 農業  
AGRICULTURE
- CA 自然保育區  
CONSERVATION AREA

- 申請地點(界線只作識別用)  
APPLICATION SITE  
(BOUNDARY FOR IDENTIFICATION  
PURPOSE ONLY)
- RES 住用構築物  
RESIDENTIAL STRUCTURES
- ① 實地照片的觀景點  
VIEWING POINT OF SITE PHOTO
- 入口/出口  
INGRESS / EGRESS

平面圖 SITE PLAN

本摘要圖於2023年10月24日擬備，  
所根據的資料為測量圖編號  
6-NE-6C  
EXTRACT PLAN PREPARED ON 24.10.2023  
BASED ON SURVEY SHEET No.  
6-NE-6C

擬議臨時加氫站連附屬設施(為期3年)  
新界元朗凹頭丈量約份第103約地段第1041號(部分)  
PROPOSED TEMPORARY HYDROGEN FILLING STATION WITH  
ANCILLARY FACILITIES FOR A PERIOD OF 3 YEARS  
LOT 1041 (PART) IN D.D. 103,  
AU TAU, YUEN LONG, NEW TERRITORIES

SCALE 1 : 1 000 比例尺


米 20 0 20 40 米  
METRES

規劃署  
PLANNING  
DEPARTMENT



參考編號  
REFERENCE No.  
A/YL-KTN/956

圖 PLAN  
A-2

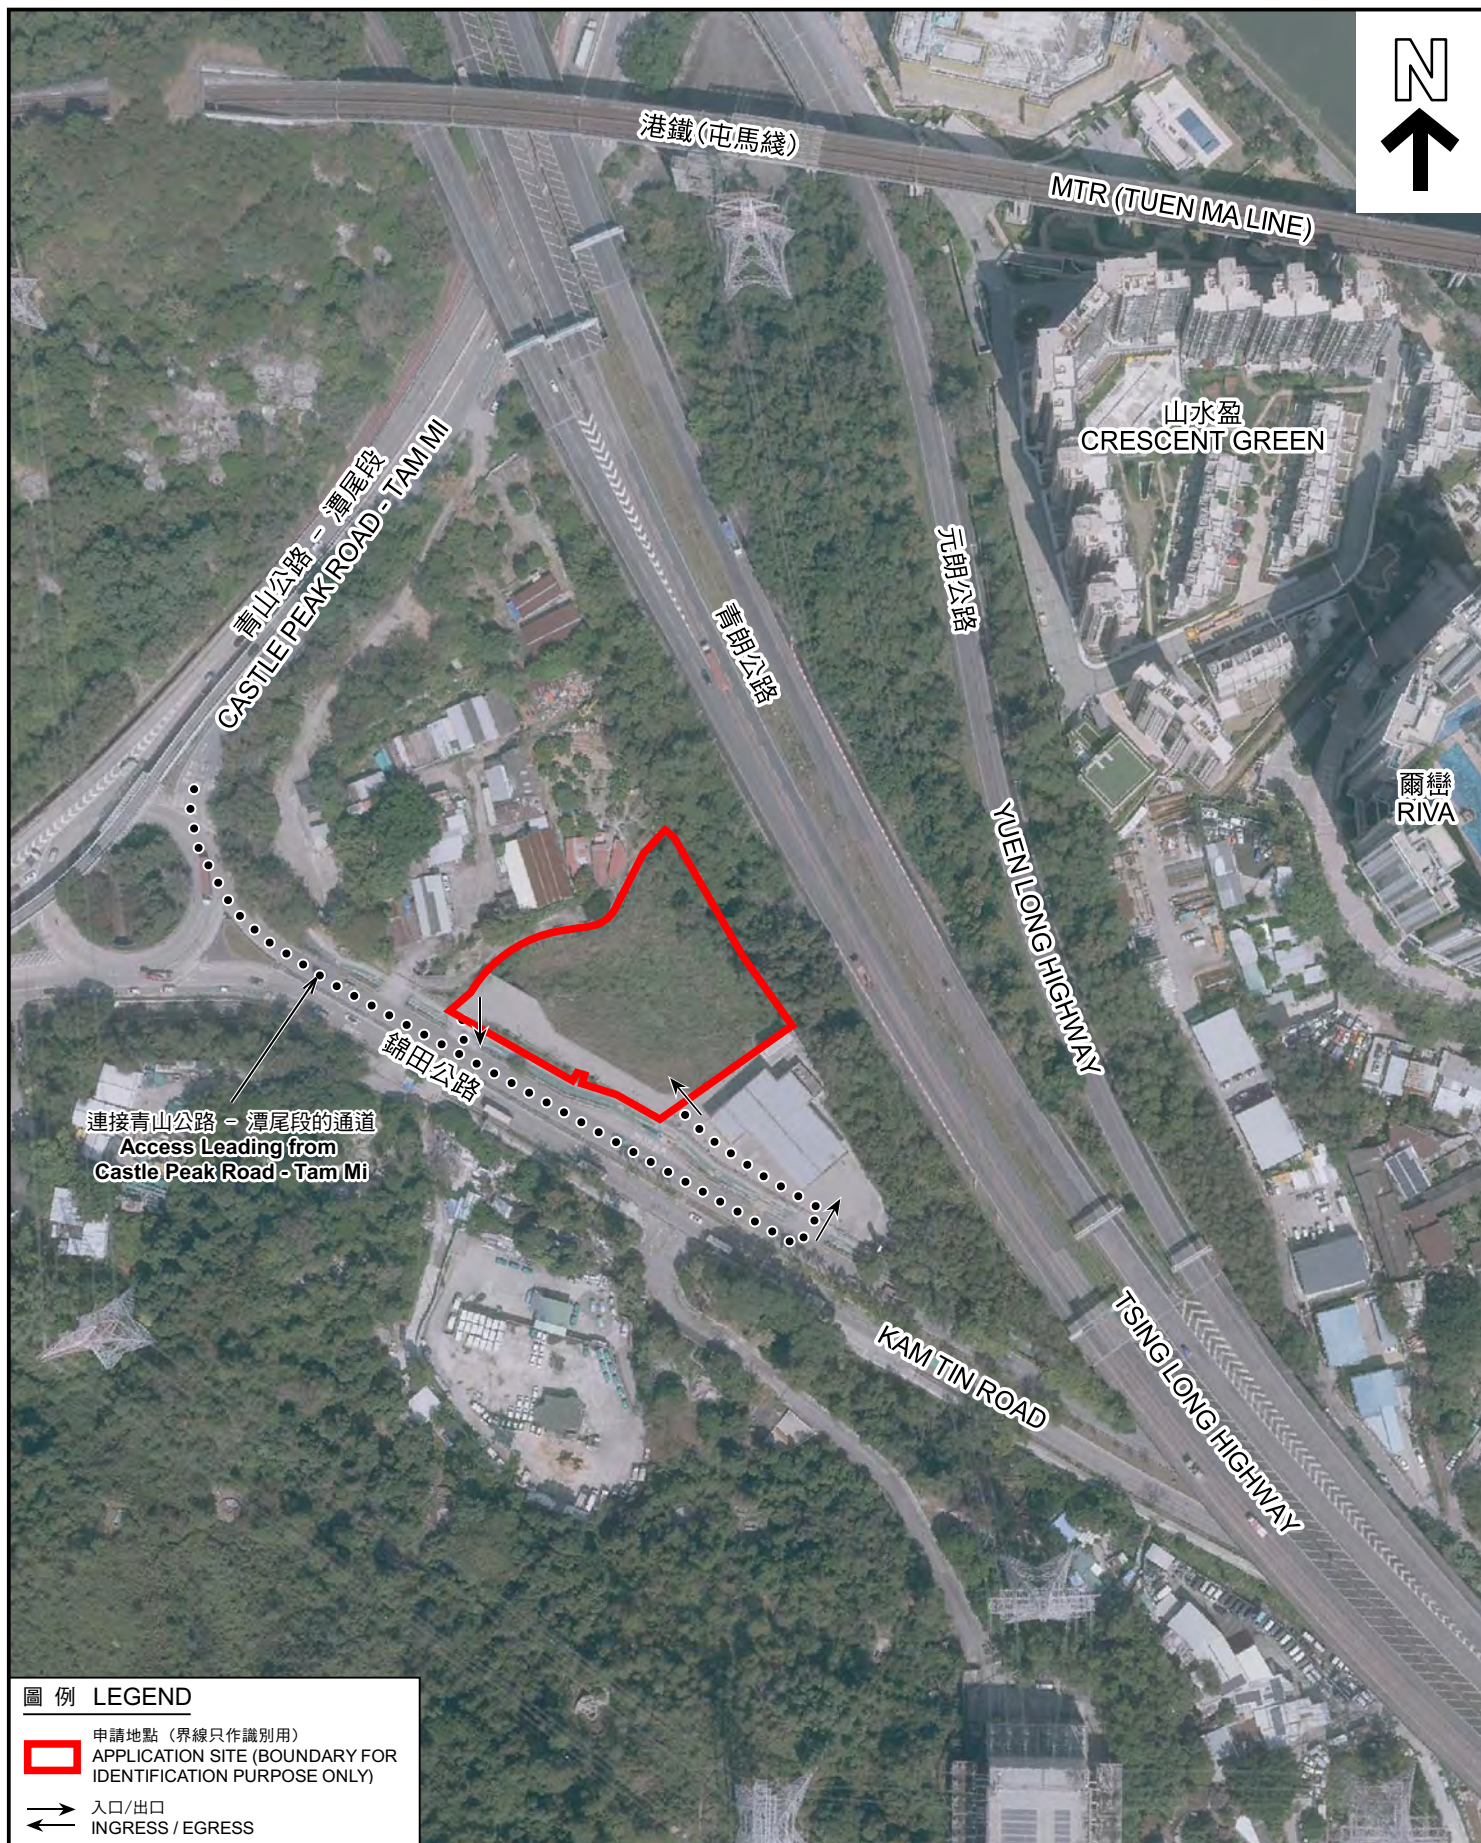

# 圖例 LEGEND



申請地點 (界線只作識別用)  
APPLICATION SITE (BOUNDARY FOR  
IDENTIFICATION PURPOSE ONLY)



入口/出口  
INGRESS / EGRESS

本摘要圖於2023年10月24日擬備，  
所根據的資料為地政總署於2022年2月14日  
拍得的航攝照片編號 E147583C  
EXTRACT PLAN PREPARED ON 24.10.2023  
BASED ON AERIAL PHOTO No.  
E147583C TAKEN ON 14.2.2022  
BY LANDS DEPARTMENT

## 航攝照片 AERIAL PHOTO

擬議臨時加氫站連附屬設施 (為期3年)  
新界元朗凹頭丈量約份第103約地段第1041號 (部分)  
PROPOSED TEMPORARY HYDROGEN FILLING STATION WITH  
ANCILLARY FACILITIES FOR A PERIOD OF 3 YEARS  
LOT 1041 (PART) IN D.D.103,  
AU TAU, YUEN LONG, NEW TERRITORIES

規劃署  
PLANNING  
DEPARTMENT



參考編號  
REFERENCE No.  
A/YL-KTN/956

圖 PLAN  
A-3



申請地點界線只作識別用 APPLICATION SITE BOUNDARY FOR IDENTIFICATION PURPOSE ONLY

### 實地照片 SITE PHOTOS

本圖於2023年10月24日擬備，所根據的資料為攝於2023年9月22日的實地照片  
PLAN PREPARED ON 24.10.2023  
BASED ON SITE PHOTOS  
TAKEN ON 22.9.2023

擬議臨時加氫站連附屬設施（為期3年）  
新界元朗凹頭丈量約份第103約地段第1041號（部分）  
PROPOSED TEMPORARY HYDROGEN FILLING STATION WITH  
ANCILLARY FACILITIES FOR A PERIOD OF 3 YEARS  
LOT 1041 (PART) IN D.D.103,  
AU TAU, YUEN LONG, NEW TERRITORIES

規劃署  
PLANNING  
DEPARTMENT



參考編號  
REFERENCE No.  
A/YL-KTN/956

圖 PLAN  
A-4