




Structure 2

Site office (About 20m²)
and toilet (About 4m²)
GFA: Not exceeding 24m²
Height: Not exceeding 4m
No. of storey : 1

Structure 1



Cattery
GFA: Not exceeding 108m²
Height: Not exceeding 4m
No. of storey : 1

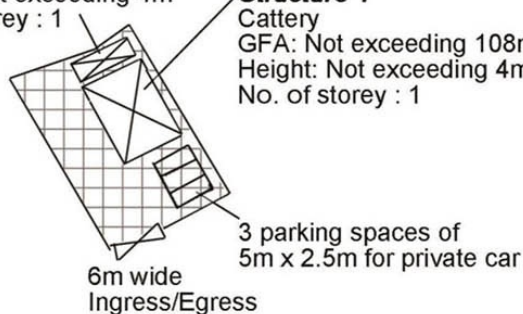

Project 項目名稱: Renewal of Planning Approval for Temporary Animal Boarding Establishment (Cattery) for a Period of 3 Years and Filling of Land at Lots 1811 S.A ss.1 RP, 1812 S.G ss.1 (Part), 1812 S.H RP (Part) & 1812 S.I RP in D.D.106, Kam Tin, Yuen Long, N.T.	Drawing Title 圖目: Proposed Layout Plan Drawing No. 圖號: Figure 3	Remarks 備註:  Proposed land filling area (to be paved by 200mm thick concrete) Scale 比例: 1:1000
--	---	--

(摘錄自申請人於 23. 8. 2024 呈交的申請書)
(Extract from Applicant's
Submission of 23.8.2024)

參考編號 REFERENCE No. AYL-KTS/1019	繪圖 DRAWING A - 1
--	---------------------------------

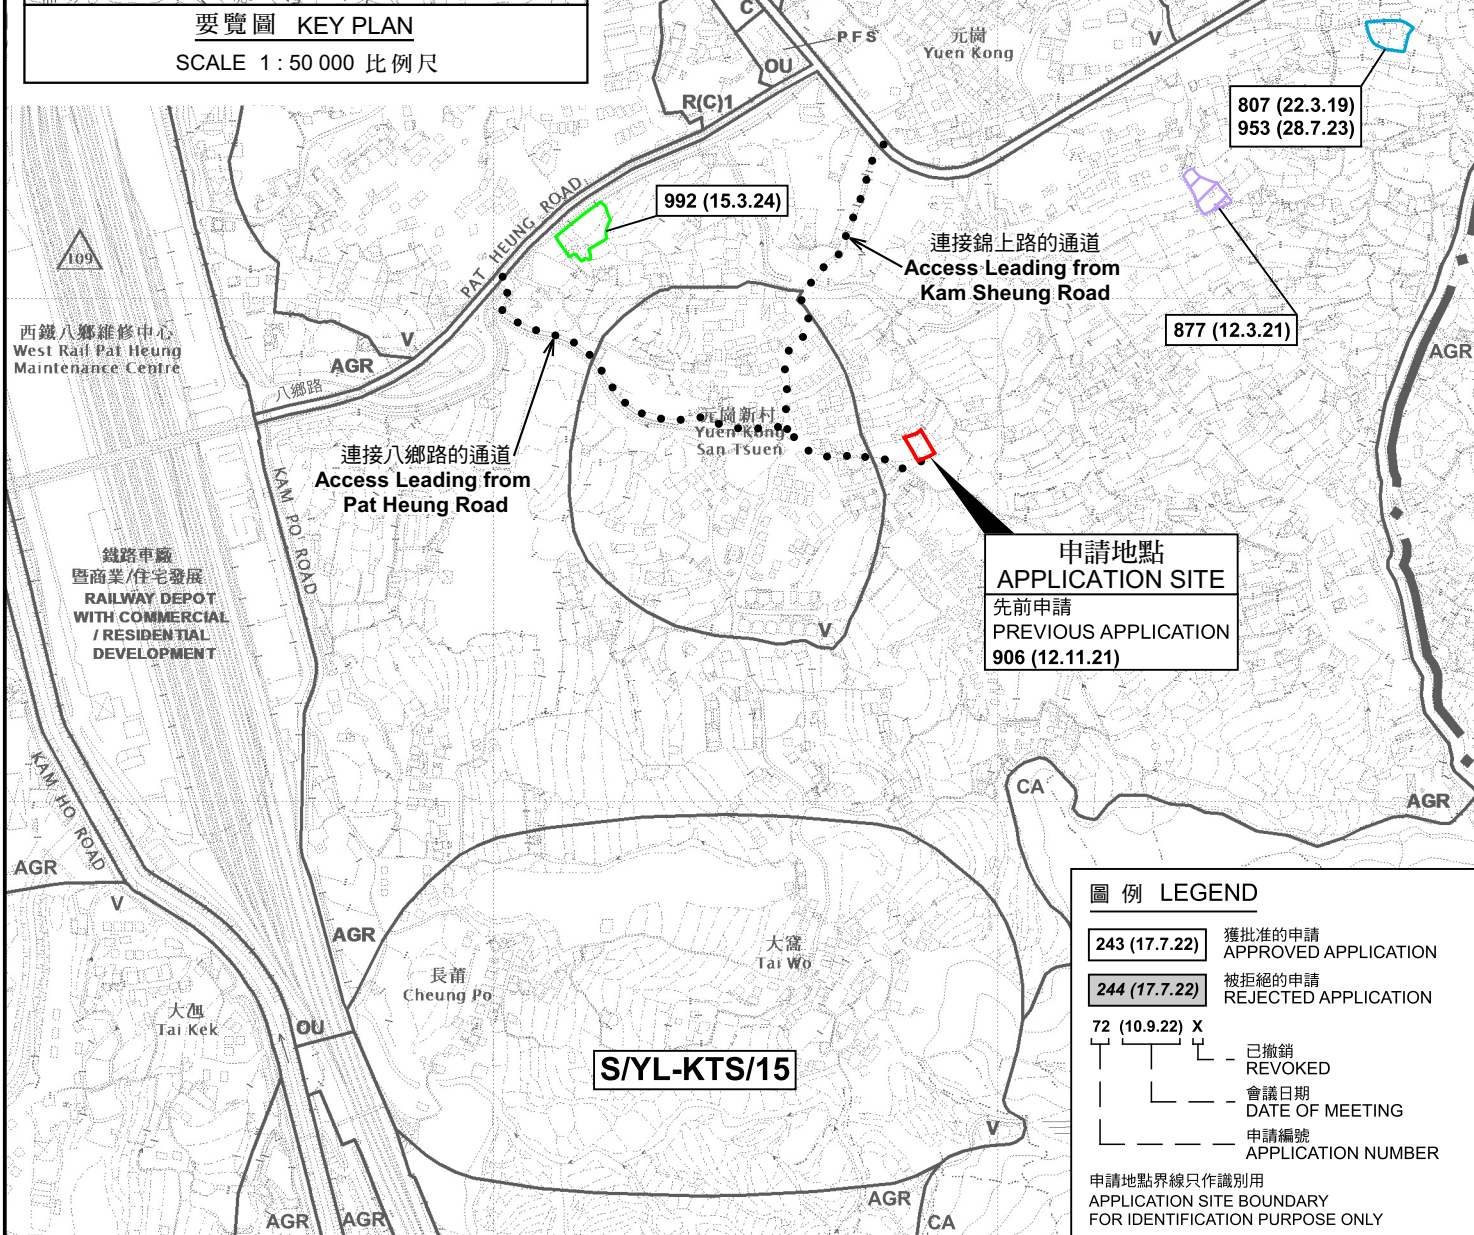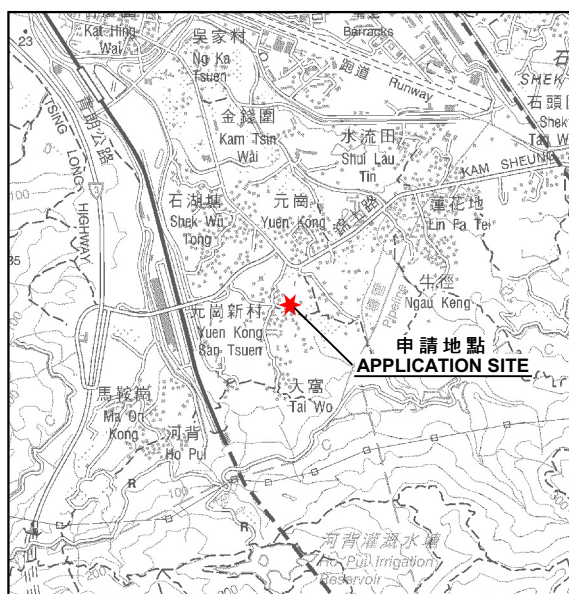

本摘要圖於2024年9月20日擬備，
所根據的資料為於2018年12月11日
核准的分區計劃大綱圖編號 S/YL-KTS/15
EXTRACT PLAN PREPARED ON 20.9.2024
BASED ON OUTLINE ZONING PLAN No.
S/YL-KTS/15 APPROVED ON 11.12.2018

位置圖 LOCATION PLAN


臨時動物寄養所(貓舍)的規劃許可續期(為期3年)及填土工程
新界元朗錦田丈量約份第106約
地段第1811號A分段第1小分段餘段、第1812號G分段第1小分段(部分)、
第1812號H分段餘段(部分)及第1812號I 1分段餘段
RENEWAL OF PLANNING APPROVAL FOR
TEMPORARY ANIMAL BOARDING ESTABLISHMENT (CATTERY)
FOR A PERIOD OF 3 YEARS AND FILLING OF LAND
LOTS 1811 S.A ss.1 RP, 1812 S.G ss.1 (PART), 1812 S.H RP (PART)
AND 1812 S.I RP IN D.D. 106, KAM TIN, YUEN LONG, NEW TERRITORIES
SCALE 1 : 7 500 比例尺

規劃署
PLANNING
DEPARTMENT



參考編號
REFERENCE No.
A/YL-KTS/1019

PLAN
A-1

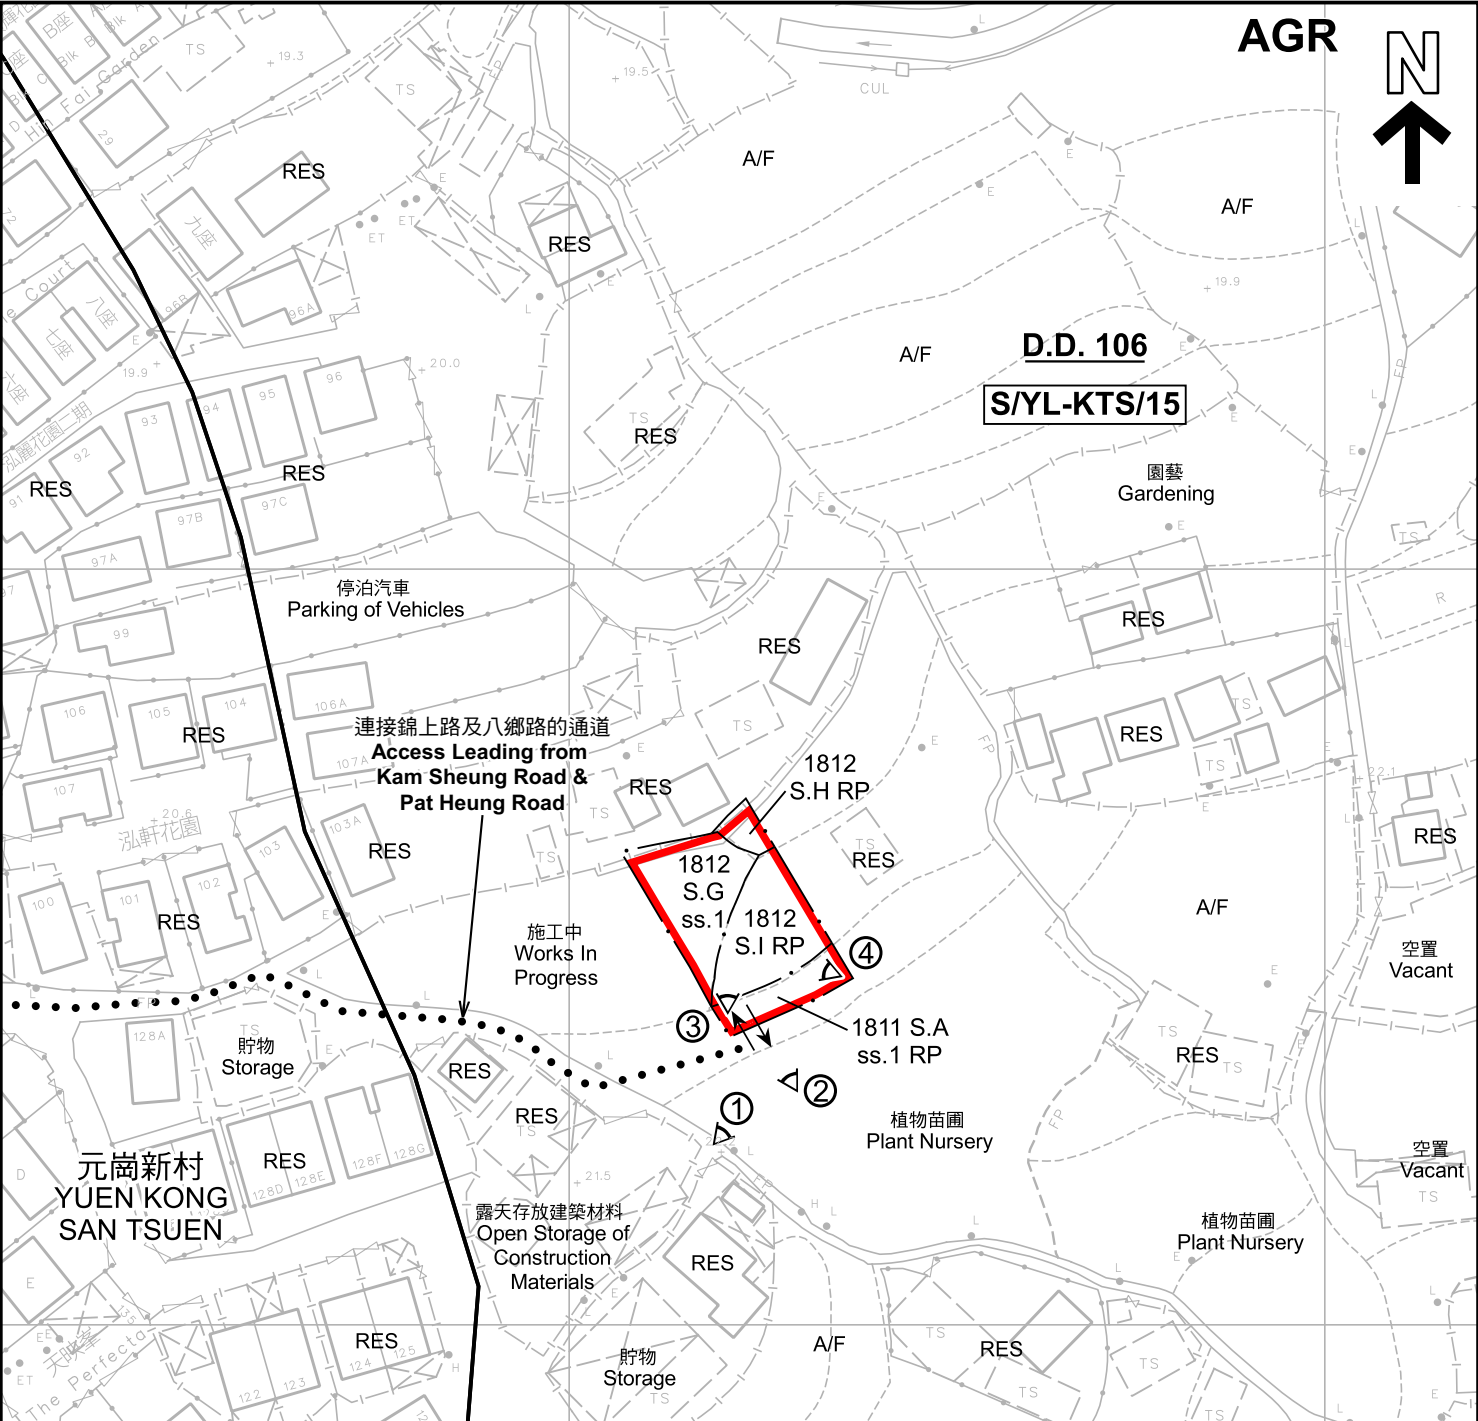

註釋 Notes :

2024年9月12日勘測的土地用途
Land uses shown on this plan are in accordance with the land use survey conducted by the Planning Department on 12.9.2024

圖例 LEGEND

- 申請地點(界線只作識別用)
APPLICATION SITE (BOUNDARY FOR IDENTIFICATION PURPOSE ONLY)
- V 鄉村式發展
VILLAGE TYPE DEVELOPMENT
- AGR 農業
AGRICULTURE
- RES 住用構築物
RESIDENTIAL STRUCTURES
- A/F 休耕農地
FALLOW AGRICULTURAL LAND
- ① 實地照片的觀景點
VIEWING POINT OF SITE PHOTO
- 入口/出口
INGRESS / EGRESS

本摘要圖於2024年9月20日擬備，
所根據的資料為測量圖編號
6-NE-18C
EXTRACT PLAN PREPARED ON 20.9.2024
BASED ON SURVEY SHEET No.
6-NE-18C

平面圖 SITE PLAN


臨時動物寄養所(貓舍)的規劃許可續期(為期3年)及填土工程
新界元朗錦田丈量約份第106約
地段第1811號A分段第1小分段餘段、第1812號G分段第1小分段(部分)、
第1812號H分段餘段(部分)及第1812號I分段餘段
RENEWAL OF PLANNING APPROVAL FOR
TEMPORARY ANIMAL BOARDING ESTABLISHMENT (CATTERY)
FOR A PERIOD OF 3 YEARS AND FILLING OF LAND
LOTS 1811 S.A ss.1 RP, 1812 S.G ss.1 (PART), 1812 S.H RP (PART)
AND 1812 S.I RP IN D.D. 106, KAM TIN, YUEN LONG, NEW TERRITORIES
SCALE 1 : 1 000 比例尺

米 20 0 20 40 米
METRES

規劃署
PLANNING
DEPARTMENT

參考編號
REFERENCE No.
A/YL-KTS/1019

圖 PLAN
A-2

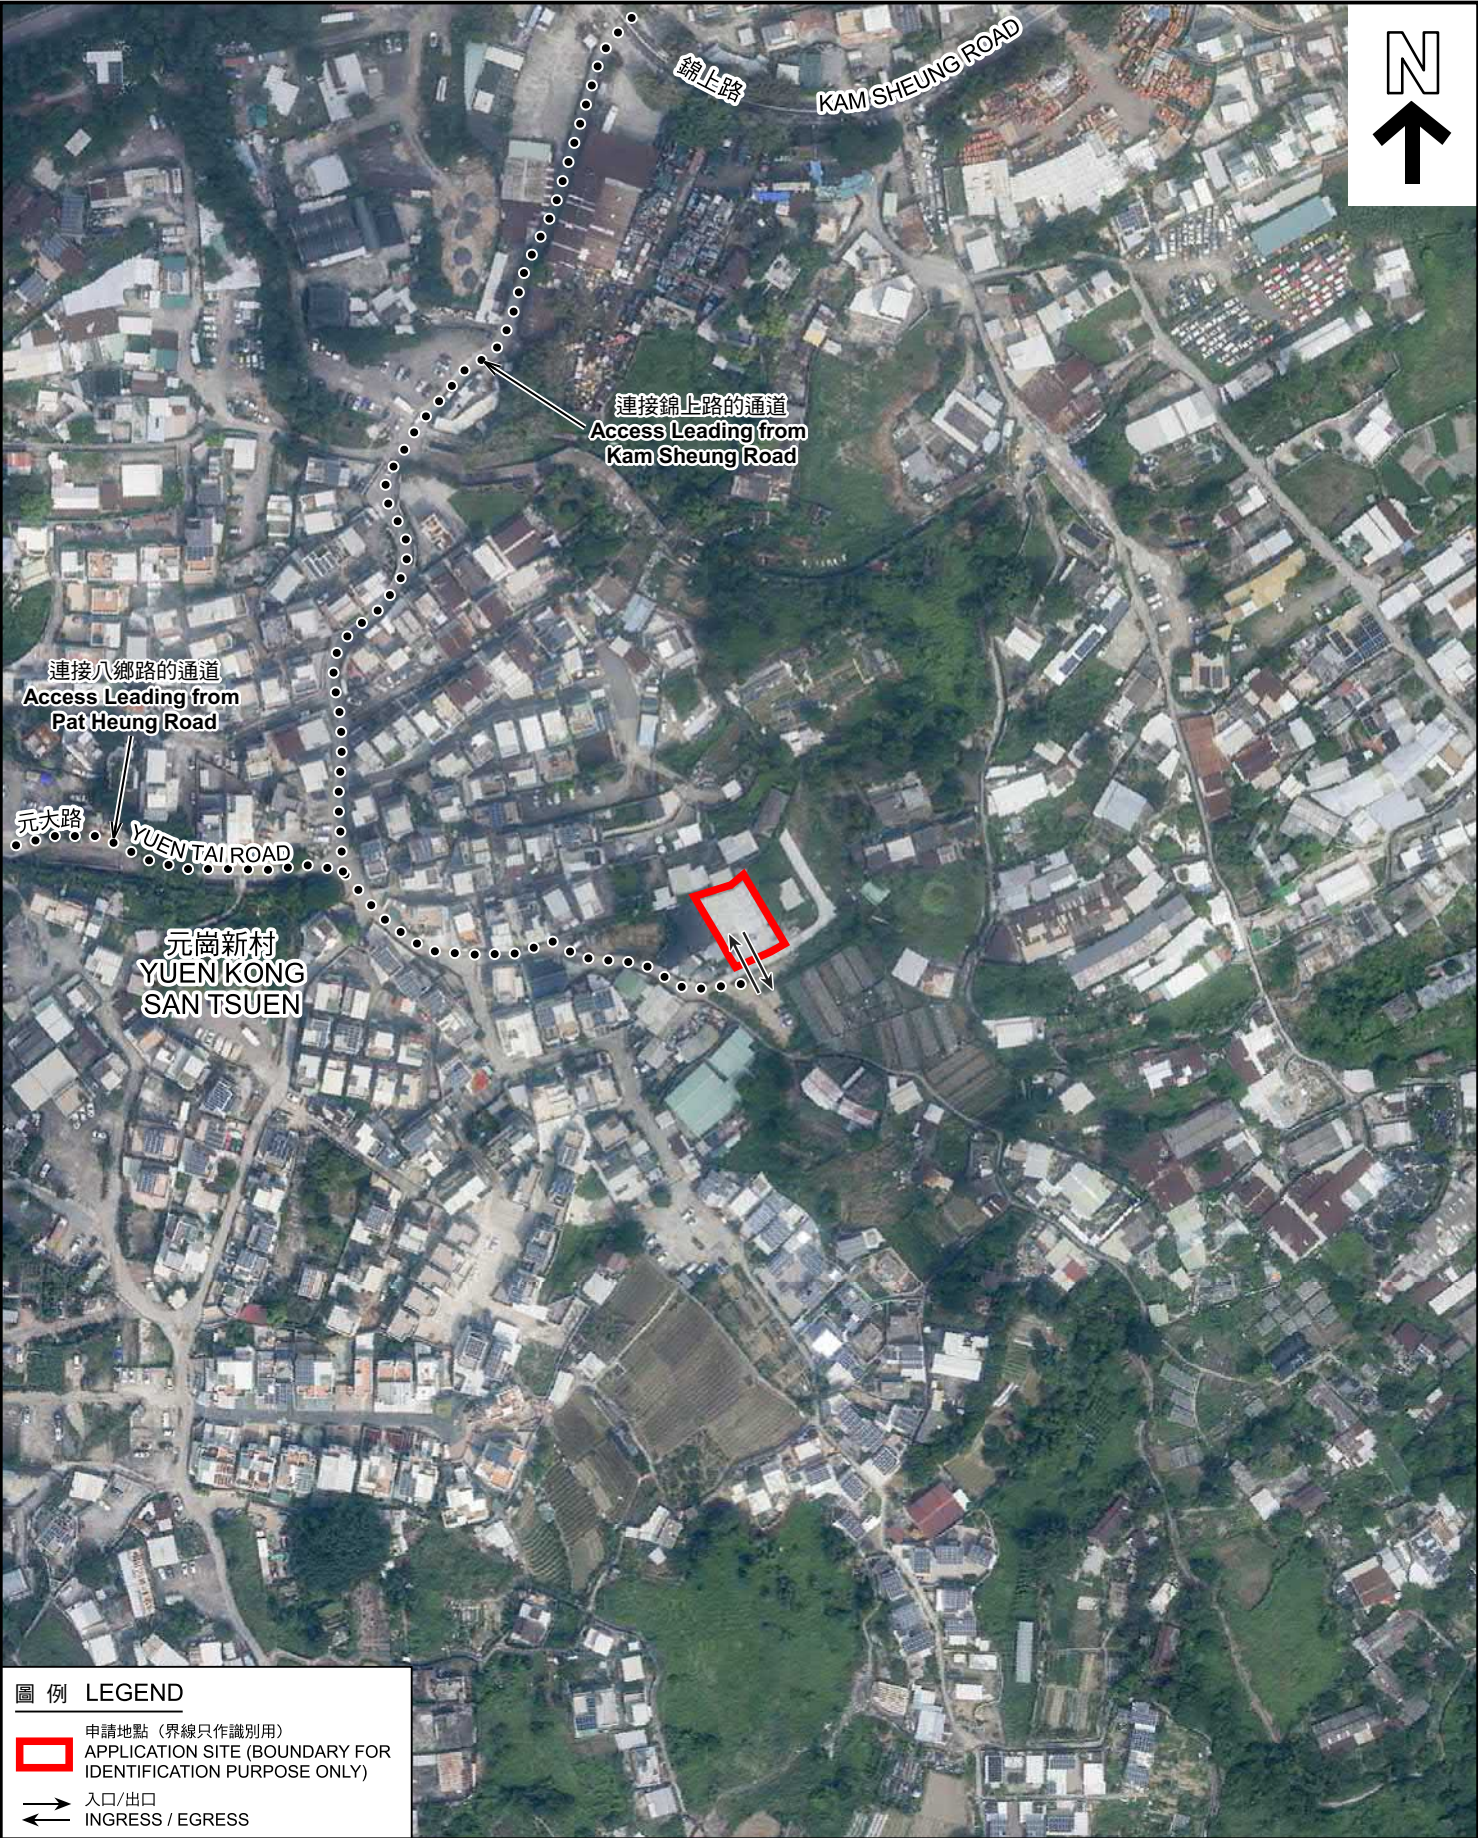

圖例 LEGEND

 申請地點 (界線只作識別用)
APPLICATION SITE (BOUNDARY FOR IDENTIFICATION PURPOSE ONLY)

 入口/出口
INGRESS / EGRESS

本摘要圖於2024年8月27日擬備，
所根據的資料為地政總署於2023年10月5日
拍得的航攝照片編號 E209570C 及 E209709C
EXTRACT PLAN PREPARED ON 27.8.2024
BASED ON AERIAL PHOTOS No.
E209570C & E209709C TAKEN ON 5.10.2023
BY LANDS DEPARTMENT

航攝照片 AERIAL PHOTO

臨時動物寄養所(貓舍)的規劃許可續期(為期3年)及填土工程
新界元朗錦田丈量約份第106約
地段第1811號A分段第1小分段餘段、第1812號G分段第1小分段(部分)、
第1812號H分段餘段(部分)及第1812號I分段餘段
RENEWAL OF PLANNING APPROVAL FOR
TEMPORARY ANIMAL BOARDING ESTABLISHMENT (CATTERY)
FOR A PERIOD OF 3 YEARS AND FILLING OF LAND
LOTS 1811 S.A ss.1 RP, 1812 S.G ss.1 (PART), 1812 S.H RP (PART)
AND 1812 S.I RP IN D.D. 106, KAM TIN, YUEN LONG, NEW TERRITORIES

規劃署 PLANNING DEPARTMENT		
參考編號 REFERENCE No. A/YL-KTS/1019	圖 PLAN A-3	



申請地點界線只作識別用 APPLICATION SITE BOUNDARY FOR IDENTIFICATION PURPOSE ONLY

實地照片 SITE PHOTOS

臨時動物寄養所(貓舍)的規劃許可續期(為期3年)及填土工程
 新界元朗錦田丈量約份第106約
 地段第1811號A分段第1小分段餘段、第1812號G分段第1小分段(部分)、
 第1812號H分段餘段(部分)及第1812號I分段餘段
 RENEWAL OF PLANNING APPROVAL FOR
 TEMPORARY ANIMAL BOARDING ESTABLISHMENT (CATTERY)
 FOR A PERIOD OF 3 YEARS AND FILLING OF LAND
 LOTS 1811 S.A ss.1 RP, 1812 S.G ss.1 (PART), 1812 S.H RP (PART)
 AND 1812 S.I RP IN D.D. 106, KAM TIN, YUEN LONG, NEW TERRITORIES

規劃署
 PLANNING
 DEPARTMENT



參考編號
 REFERENCE No.
 A/YL-KTS/1019

圖 PLAN
 A-4

本圖於2024年9月20日擬備，所根據的
 資料為攝於2024年9月12日的實地照片
 PLAN PREPARED ON 20.9.2024
 BASED ON SITE PHOTOS
 TAKEN ON 12.9.2024