


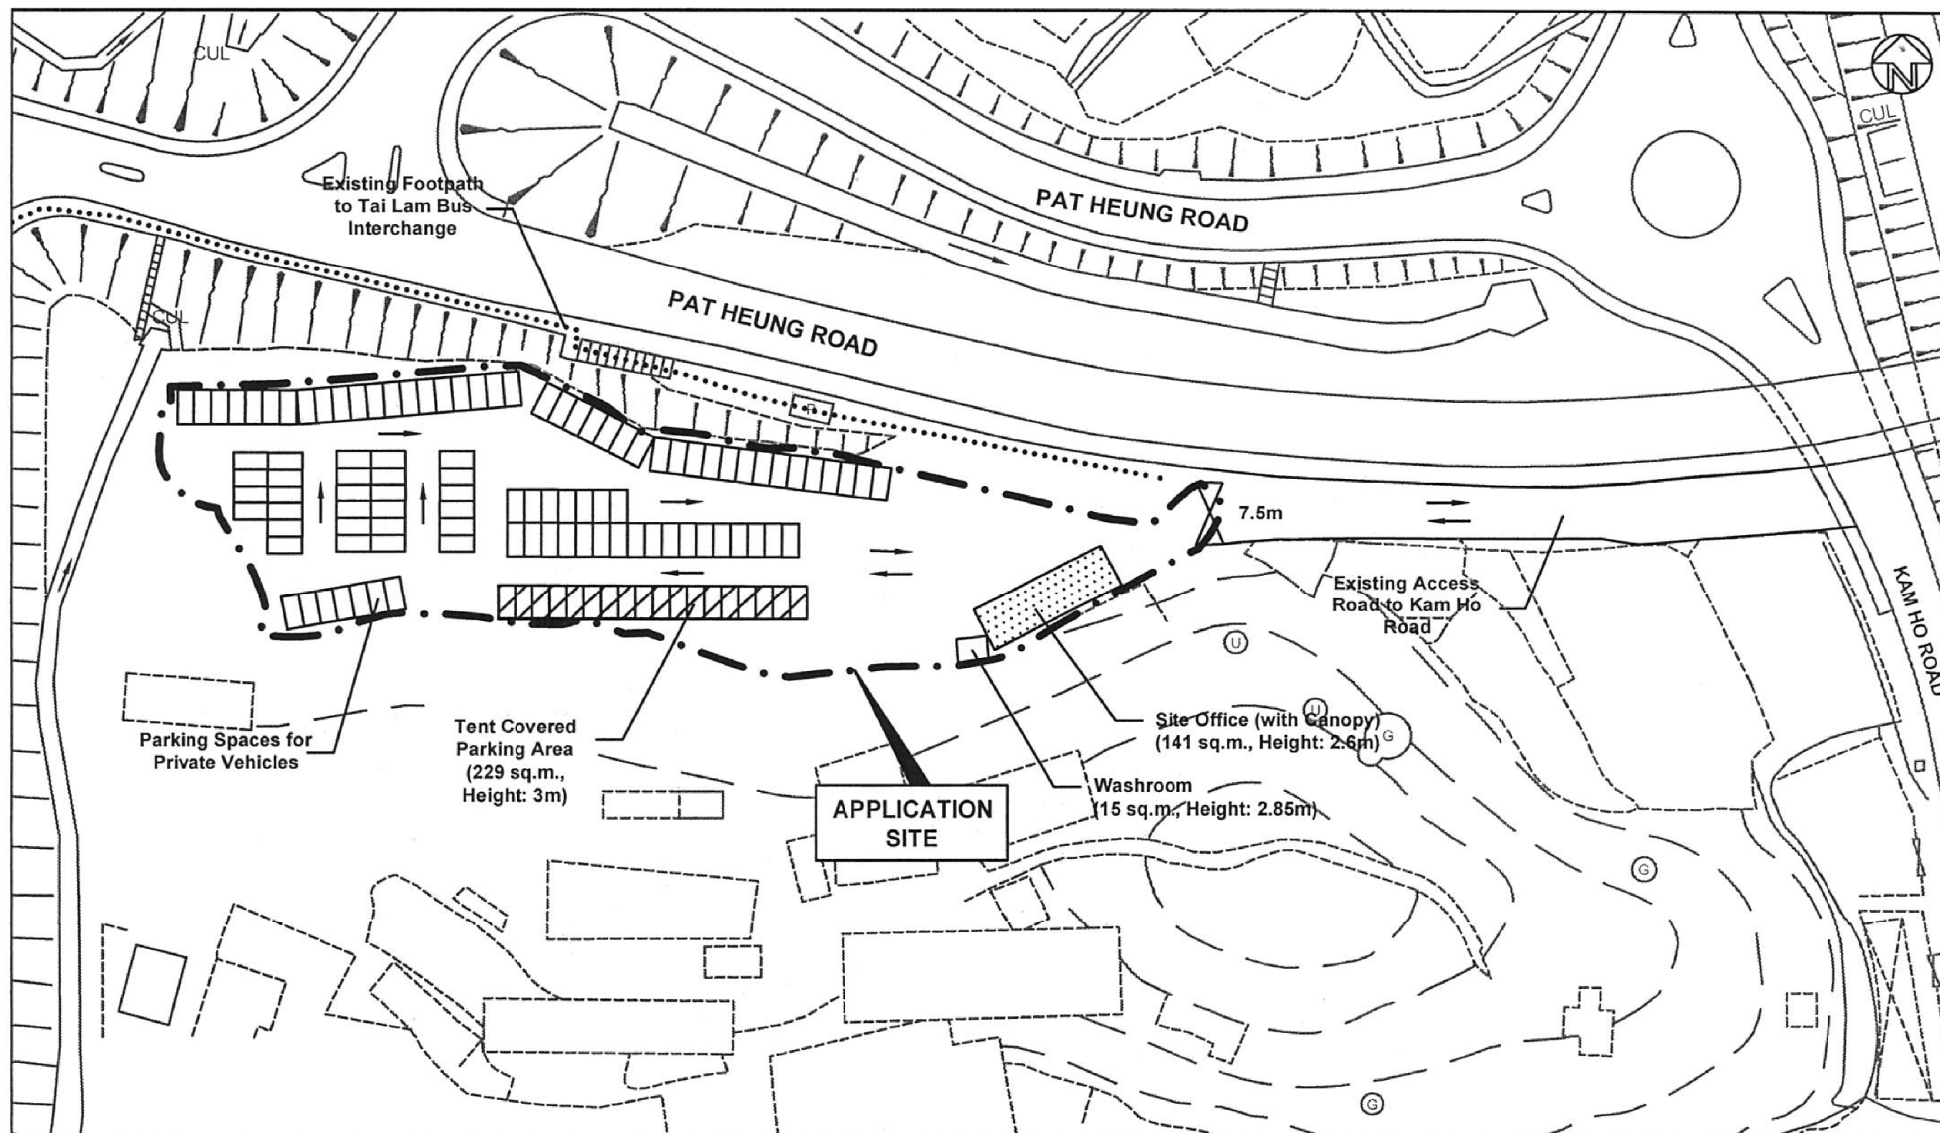

LEGEND:

- Application Site (Area = 4,353 sq.m.)
- Parking Spaces for Private Vehicles (100)
- Tent Covered Parking Area for Private Vehicles (18)
- Site Office (Height = 2.6m)



Top Bright Consultants Ltd.

Drawing No.: TB/21/701/05

Layout Plan

Lots 111RP, 112(Part), 113, 115RP,
116(Part) and 117RP in DD113,
Kam Tin South, Yuen Long, N.T.


FIGURE 5

FOR IDENTIFICATION PURPOSE
Date: 7.4.2021
Scale: 1 : 1 000

(摘錄自申請人於 19.4.2021 呈交的申請書)
(Extract from Applicant's
Submission of 19.4.2021)

參考編號
REFERENCE No.
A/YL-KTS/888

繪圖 DRAWING
A-1

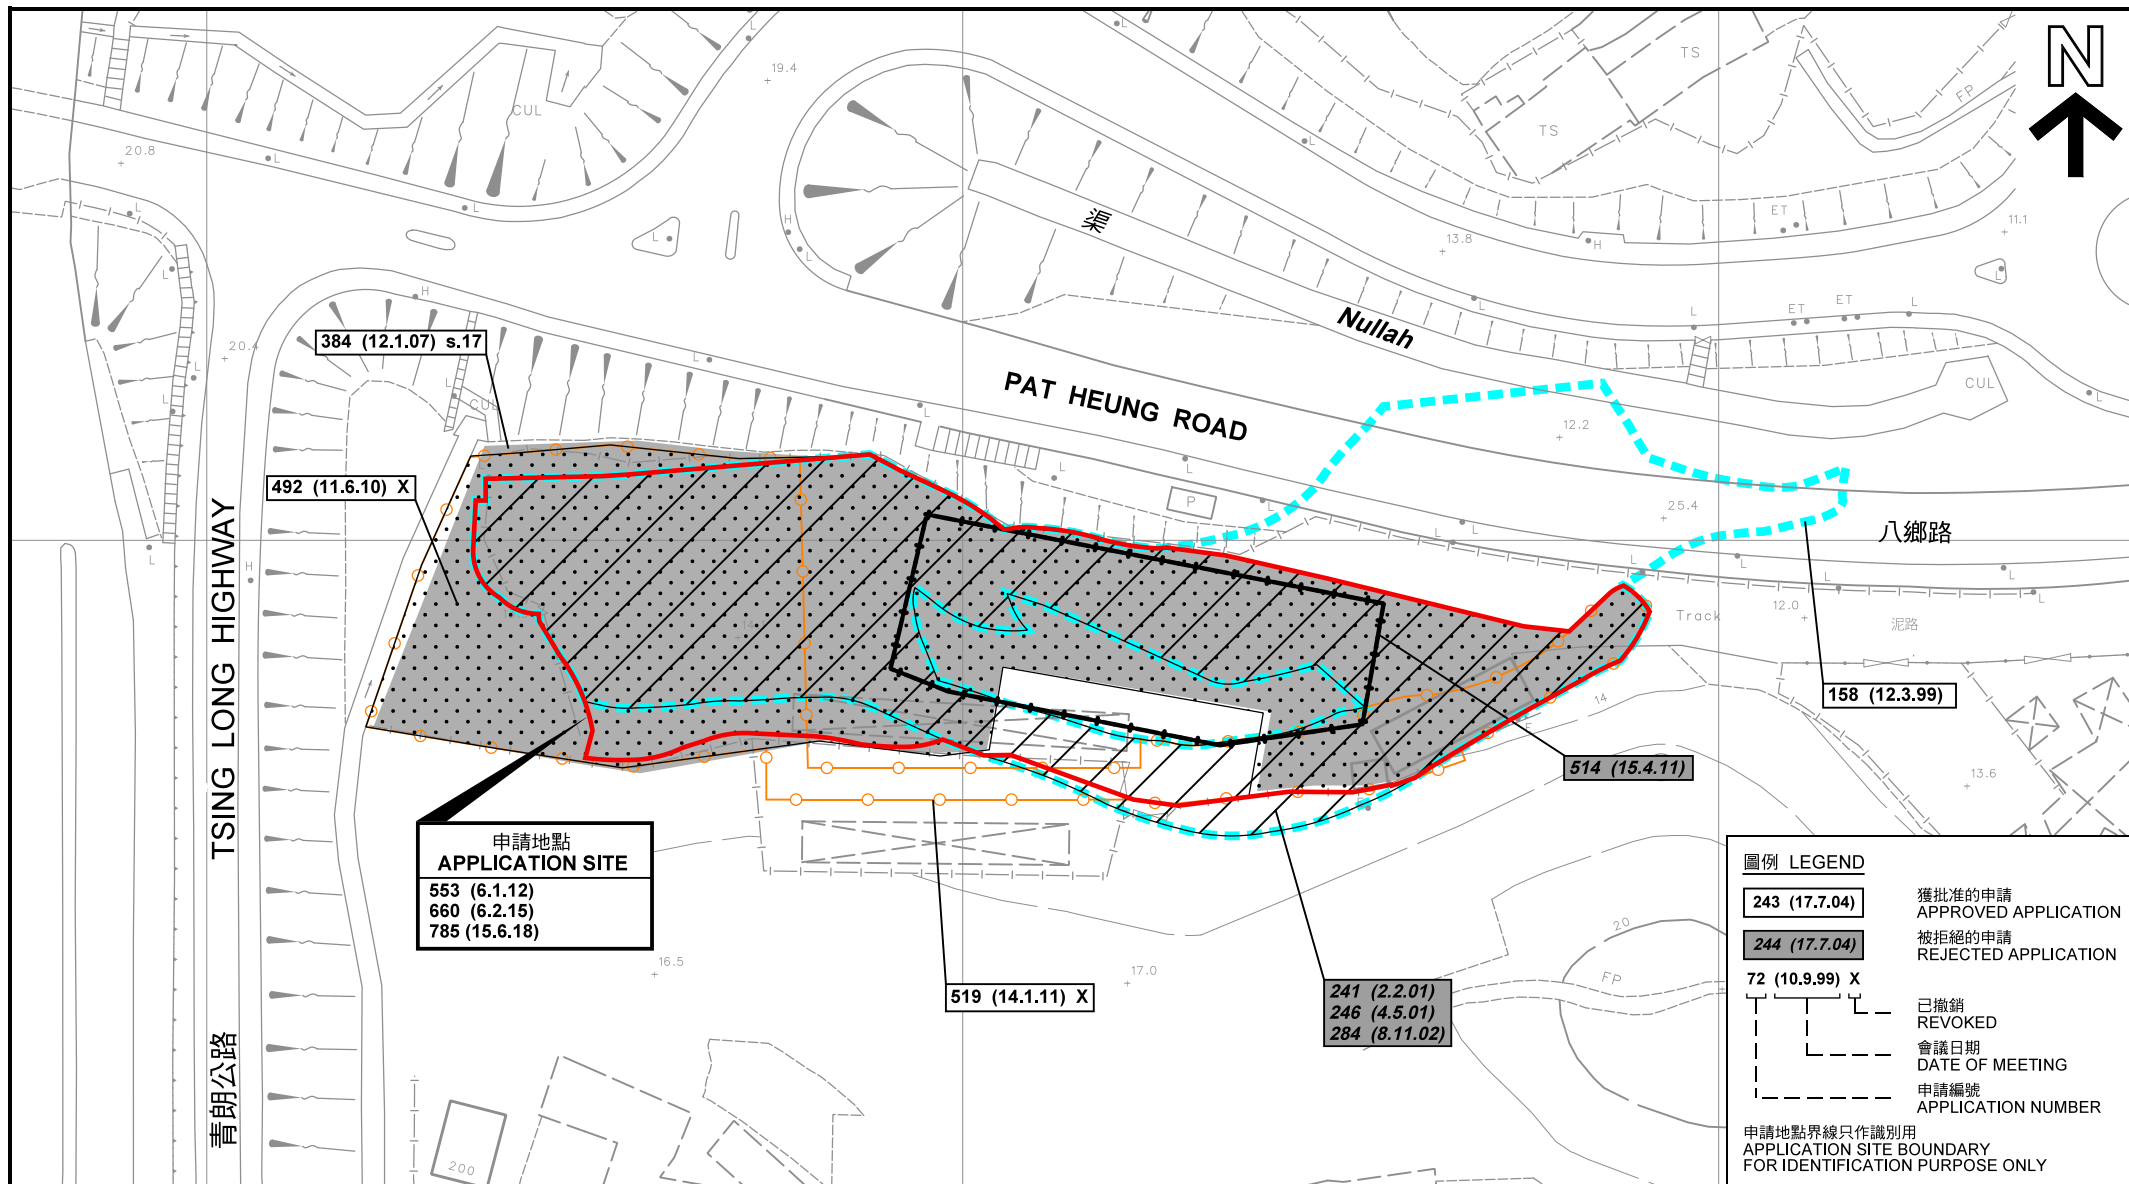

先前申請圖 PREVIOUS APPLICATION PLAN

臨時公眾停車場（私家車）的規劃許可續期（為期 3 年）
元朗錦田南丈量約份第113約地段第111號餘段、第112號（部分）、
第113號、第115號餘段、第116號（部分）及第117號餘段
RENEWAL OF PLANNING APPROVAL
FOR TEMPORARY PUBLIC CAR PARK
(PRIVATE CAR) FOR A PERIOD OF 3 YEARS
LOTS 111RP, 112(PART), 113, 115RP, 116 (PART)
AND 117RP IN D.D. 113, KAM TIN SOUTH, YUEN LONG

SCALE 1 : 1 000 比例尺

米 20 0 20 40 米
METRES


本摘要圖於2021年6月2日擬備，所根據的
資料為測量圖編號 6-NE-17C 及 17D
EXTRACT PLAN PREPARED ON 2.6.2021
BASED ON SURVEY SHEETS No.
6-NE-17C & 17D

規劃署
PLANNING
DEPARTMENT



參考編號
REFERENCE No.
A/YL-KTS/888

圖 PLAN
A-1b

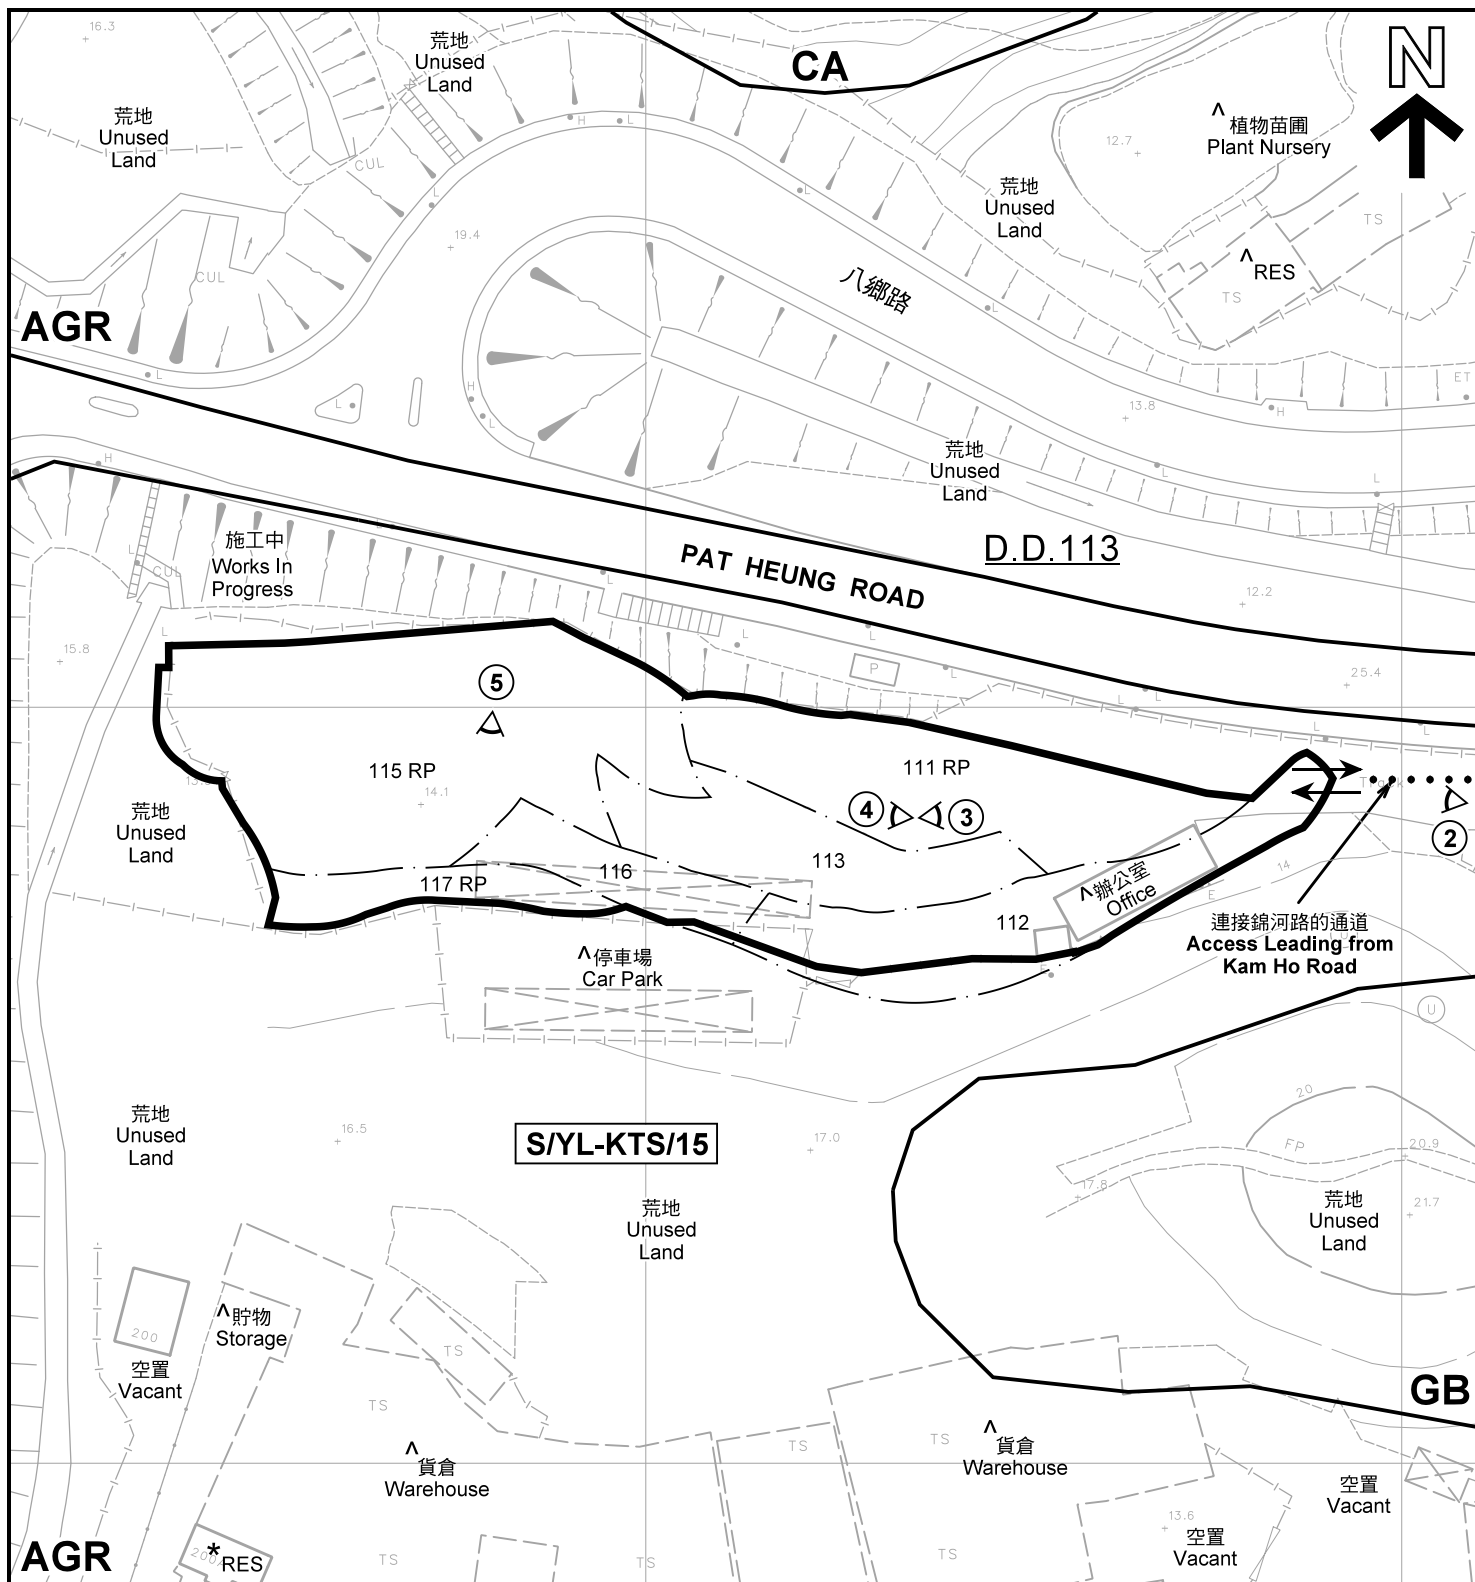

註釋 Notes :

- (1) 2021年4月27日勘測的土地用途
Land uses shown on this plan are in accordance with the land use survey conducted by the Planning Department on 27.4.2021
- (2) * 土地用途跟1991年11月勘測的土地用途一致
Indicates that the use is the same as that revealed by the land use survey conducted by the Planning Department in Nov 1991
- (3) ^ 土地用途跟1991年11月勘測的土地用途有別
Indicates that the use is different from that revealed by the land use survey conducted by the Planning Department in Nov 1991

圖例 LEGEND



申請地點(界線只作識別用)
APPLICATION SITE
(BOUNDARY FOR IDENTIFICATION
PURPOSE ONLY)

AGR

農業
AGRICULTURE

GB

綠化地帶
GREEN BELT

CA

自然保育區
CONSERVATION AREA

RES

住用構築物
RESIDENTIAL STRUCTURES

②

實地照片的觀景點
VIEWING POINT OF SITE PHOTO

↔

入口/出口
INGRESS / EGRESS

平面圖 SITE PLAN

臨時公眾停車場(私家車)的規劃許可續期(為期 3 年)
元朗錦田南丈量約份第113約地段第111號餘段、第112號(部分)、
第113號、第115號餘段、第116號(部分)及第117號餘段
RENEWAL OF PLANNING APPROVAL
FOR TEMPORARY PUBLIC CAR PARK
(PRIVATE CAR) FOR A PERIOD OF 3 YEARS
LOTS 111RP, 112(PART), 113, 115RP, 116 (PART)
AND 117RP IN D.D. 113, KAM TIN SOUTH, YUEN LONG
SCALE 1 : 1 000 比例尺

米 20 0 20 40 米
METRES


本摘要圖於2021年6月2日擬備，所根據的
資料為測量圖編號 6-NE-17C、17D、22A 及 22B
EXTRACT PLAN PREPARED ON 2.6.2021
BASED ON SURVEY SHEETS No.
6-NE-17C, 17D, 22A & 22B

規劃署
PLANNING
DEPARTMENT



參考編號
REFERENCE No.
A/YL-KTS/888

圖 PLAN
A-2

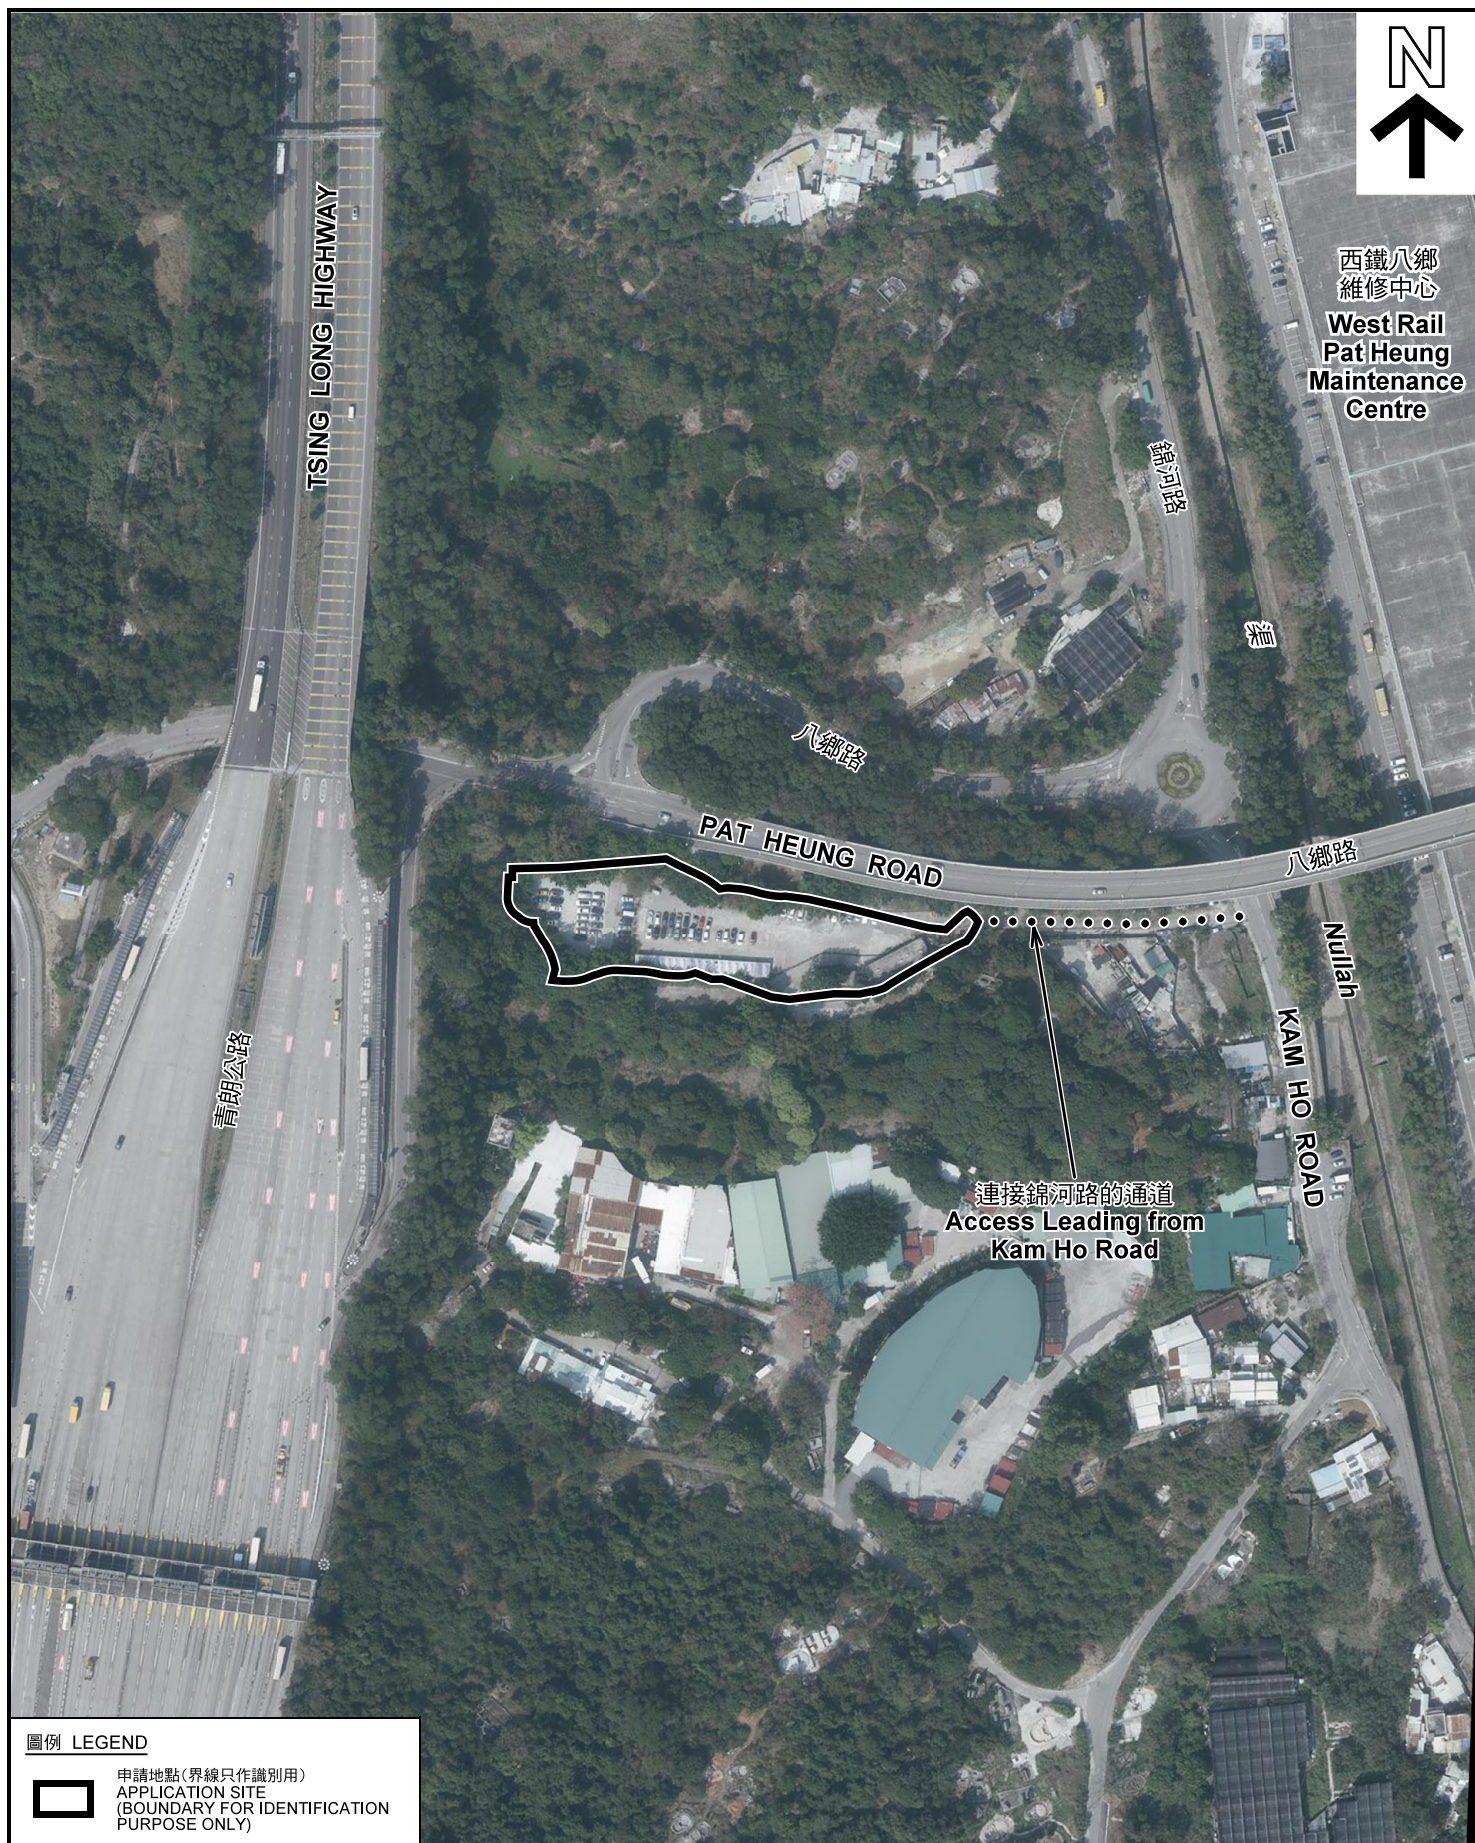

圖例 LEGEND



申請地點(界線只作識別用)
APPLICATION SITE
(BOUNDARY FOR IDENTIFICATION
PURPOSE ONLY)

本摘要圖於2021年5月18日擬備，所根據的資料為地政總署於2020年2月18日拍得的航攝照片編號 E088553C
EXTRACT PLAN PREPARED ON 18.5.2021
BASED ON AERIAL PHOTO No.
E088553C TAKEN ON 18.2.2020
BY LANDS DEPARTMENT

航攝照片 AERIAL PHOTO


臨時公眾停車場(私家車)的規劃許可續期(為期 3 年)
元朗錦田南丈量約份第113約地段第111號餘段、第112號(部分)、
第113號、第115號餘段、第116號(部分)及第117號餘段
RENEWAL OF PLANNING APPROVAL
FOR TEMPORARY PUBLIC CAR PARK
(PRIVATE CAR) FOR A PERIOD OF 3 YEARS
LOTS 111RP, 112(PART), 113, 115RP, 116 (PART)
AND 117RP IN D.D. 113, KAM TIN SOUTH, YUEN LONG

規劃署
PLANNING
DEPARTMENT



參考編號
REFERENCE No.
A/YL-KTS/888

圖 PLAN
A-3

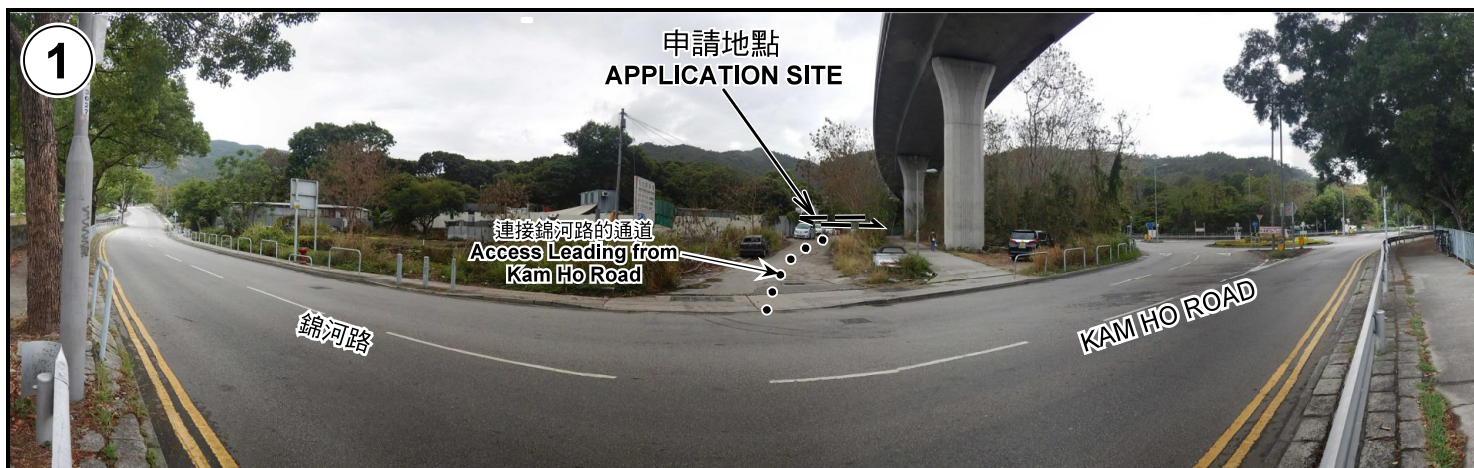

申請地點界線只作識別用 APPLICATION SITE BOUNDARY FOR IDENTIFICATION PURPOSE ONLY

實地照片 SITE PHOTOS

本圖於2021年5月21日擬備，所根據的資料為攝於2021年4月27日的實地照片
PLAN PREPARED ON 21.5.2021
BASED ON SITE PHOTOS
TAKEN ON 27.4.2021

臨時公眾停車場（私家車）的規劃許可續期（為期 3 年）
元朗錦田南丈量約份第113約地段第111號餘段、第112號（部分）、
第113號、第115號餘段、第116號（部分）及第117號餘段
RENEWAL OF PLANNING APPROVAL
FOR TEMPORARY PUBLIC CAR PARK
(PRIVATE CAR) FOR A PERIOD OF 3 YEARS
LOTS 111RP, 112(PART), 113, 115RP, 116 (PART)
AND 117RP IN D.D. 113, KAM TIN SOUTH, YUEN LONG

規劃署
PLANNING
DEPARTMENT



參考編號
REFERENCE No.
A/YL-KTS/888

圖 PLAN
A-4a

4



5



申請地點界線只作識別用 APPLICATION SITE BOUNDARY FOR IDENTIFICATION PURPOSE ONLY

實地照片 SITE PHOTOS

臨時公眾停車場（私家車）的規劃許可續期（為期 3 年）
元朗錦田南丈量約份第113約地段第111號餘段、第112號（部分）、
第113號、第115號餘段、第116號（部分）及第117號餘段
RENEWAL OF PLANNING APPROVAL
FOR TEMPORARY PUBLIC CAR PARK
(PRIVATE CAR) FOR A PERIOD OF 3 YEARS
LOTS 111RP, 112(PART), 113, 115RP, 116 (PART)
AND 117RP IN D.D. 113, KAM TIN SOUTH, YUEN LONG

規 劃 署
PLANNING
DEPARTMENT



參考編號
REFERENCE No.
AYL-KTS/888

圖 PLAN
A-4b

本圖於2021年6月2日擬備，所根據的
資料為攝於2021年4月27日的實地照片
PLAN PREPARED ON 2.6.2021
BASED ON SITE PHOTOS
TAKEN ON 27.4.2021