
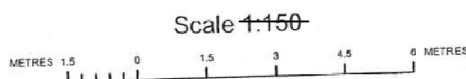



平面圖

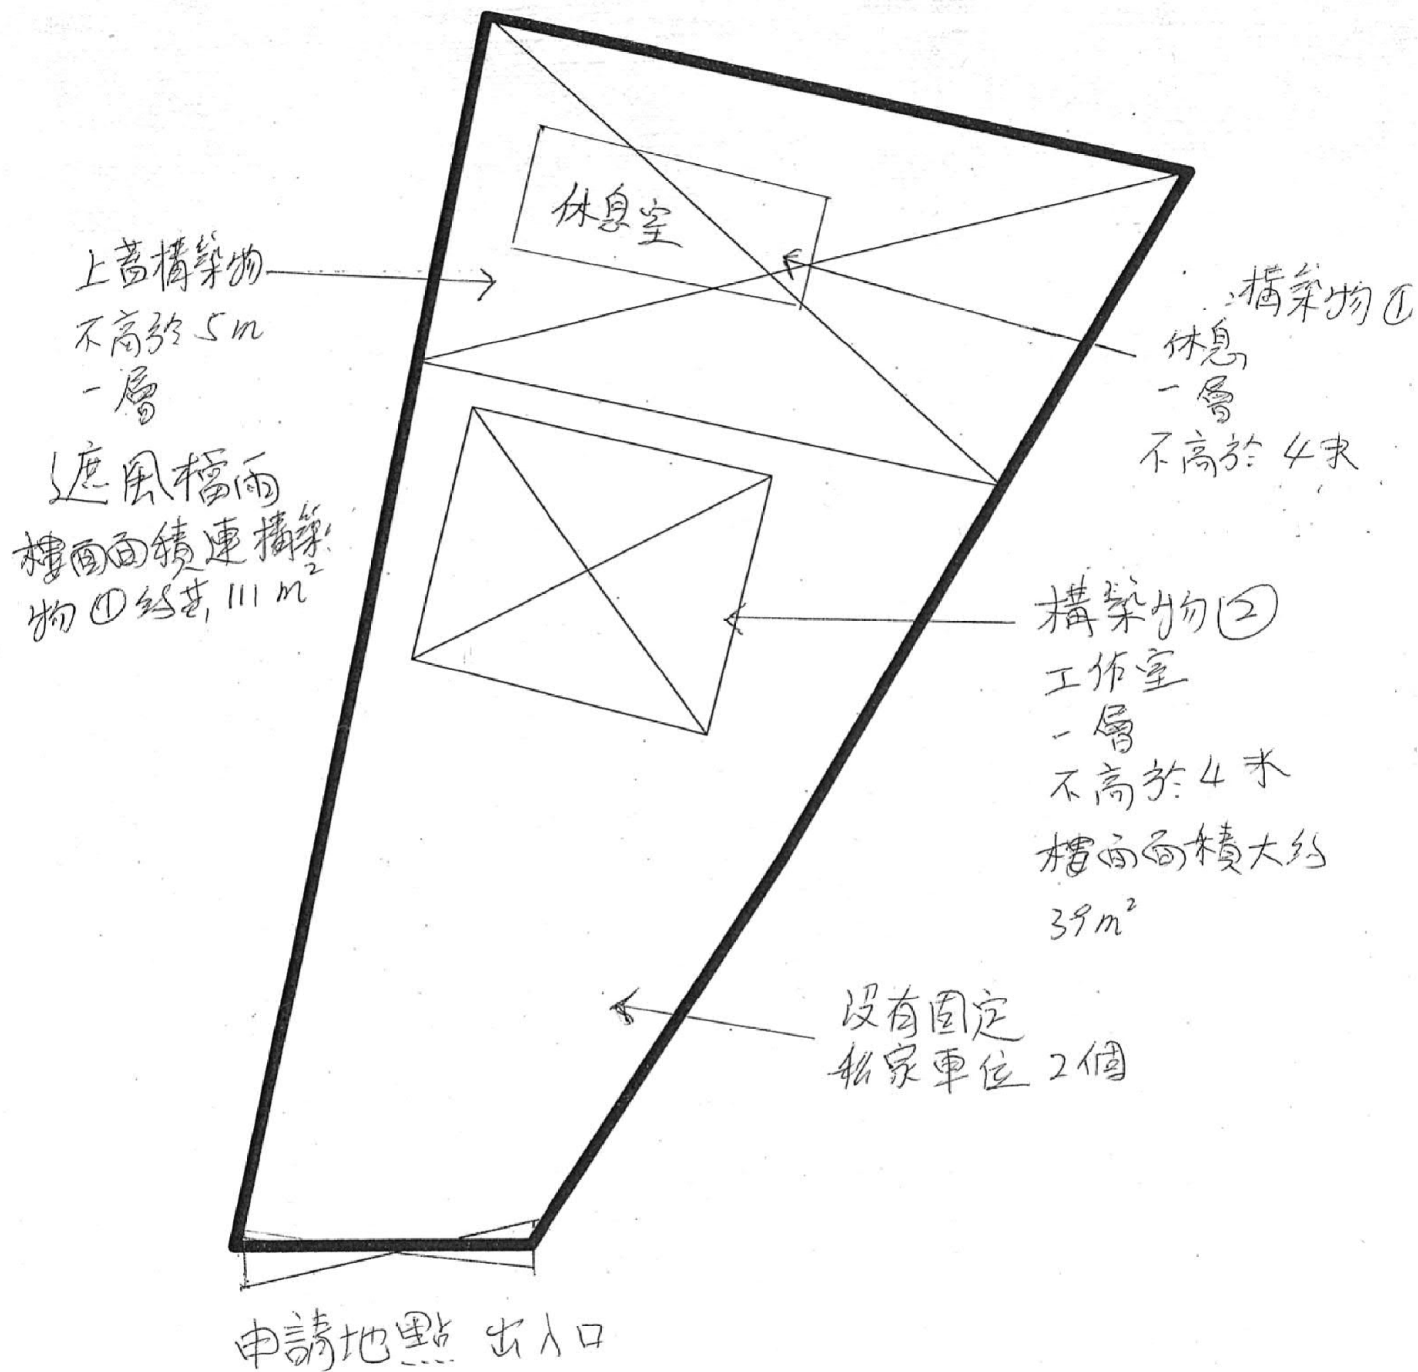

(摘錄自申請人於 25.8.2021 呈交的申請書)
(Extract from Applicant's
Submission of 25.8.2021)

參考編號
REFERENCE No.
A/YL-KTS/904

繪圖 DRAWING
A-1

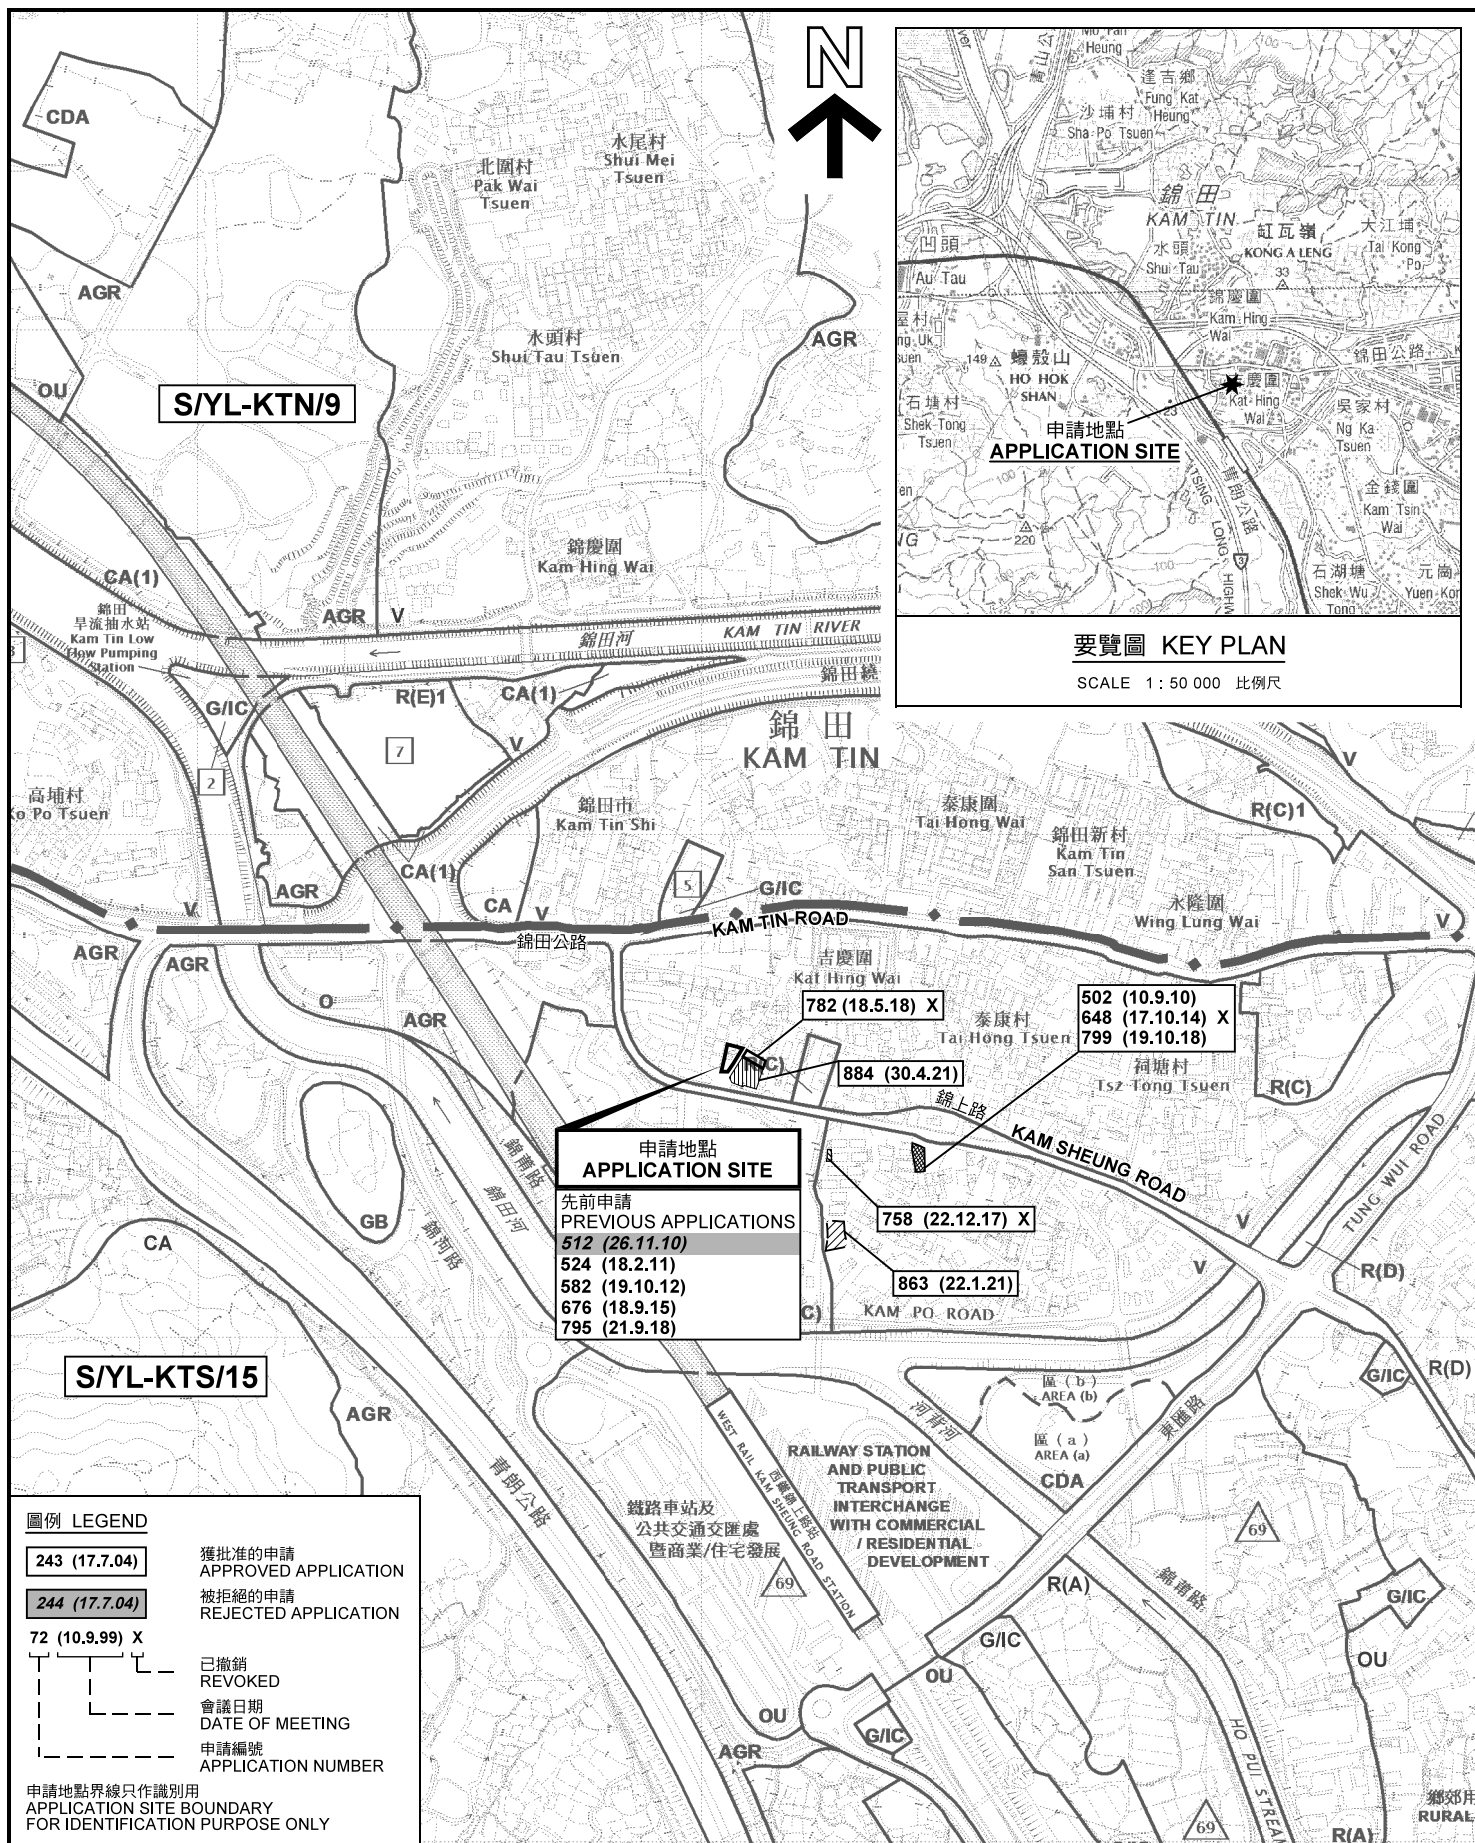

位置圖及同類申請 LOCATION PLAN WITH SIMILAR APPLICATIONS

擬議臨時商店及服務行業 (為期 3 年)
PROPOSED TEMPORARY SHOP AND SERVICES
FOR A PERIOD OF 3 YEARS
LOT 291 (PART) IN D.D. 109,
KAM TIN ROAD, KAM TIN, YUEN LONG, NEW TERRITORIES

SCALE 1 : 7 500 比例尺

米 100 0 100 200 300 米
METRES


規劃署
PLANNING
DEPARTMENT



參考編號
REFERENCE No.
A/YL-KTS/904

圖 PLAN
A-1

本摘要圖於2021年10月11日擬備，
所根據的資料為2018年12月11日
核准的分區計劃大綱圖編號 S/YL-KTS/15
EXTRACT PLAN PREPARED ON 11.10.2021
BASED ON OUTLINE ZONING PLAN No.
S/YL-KTS/15 APPROVED ON 11.12.2018

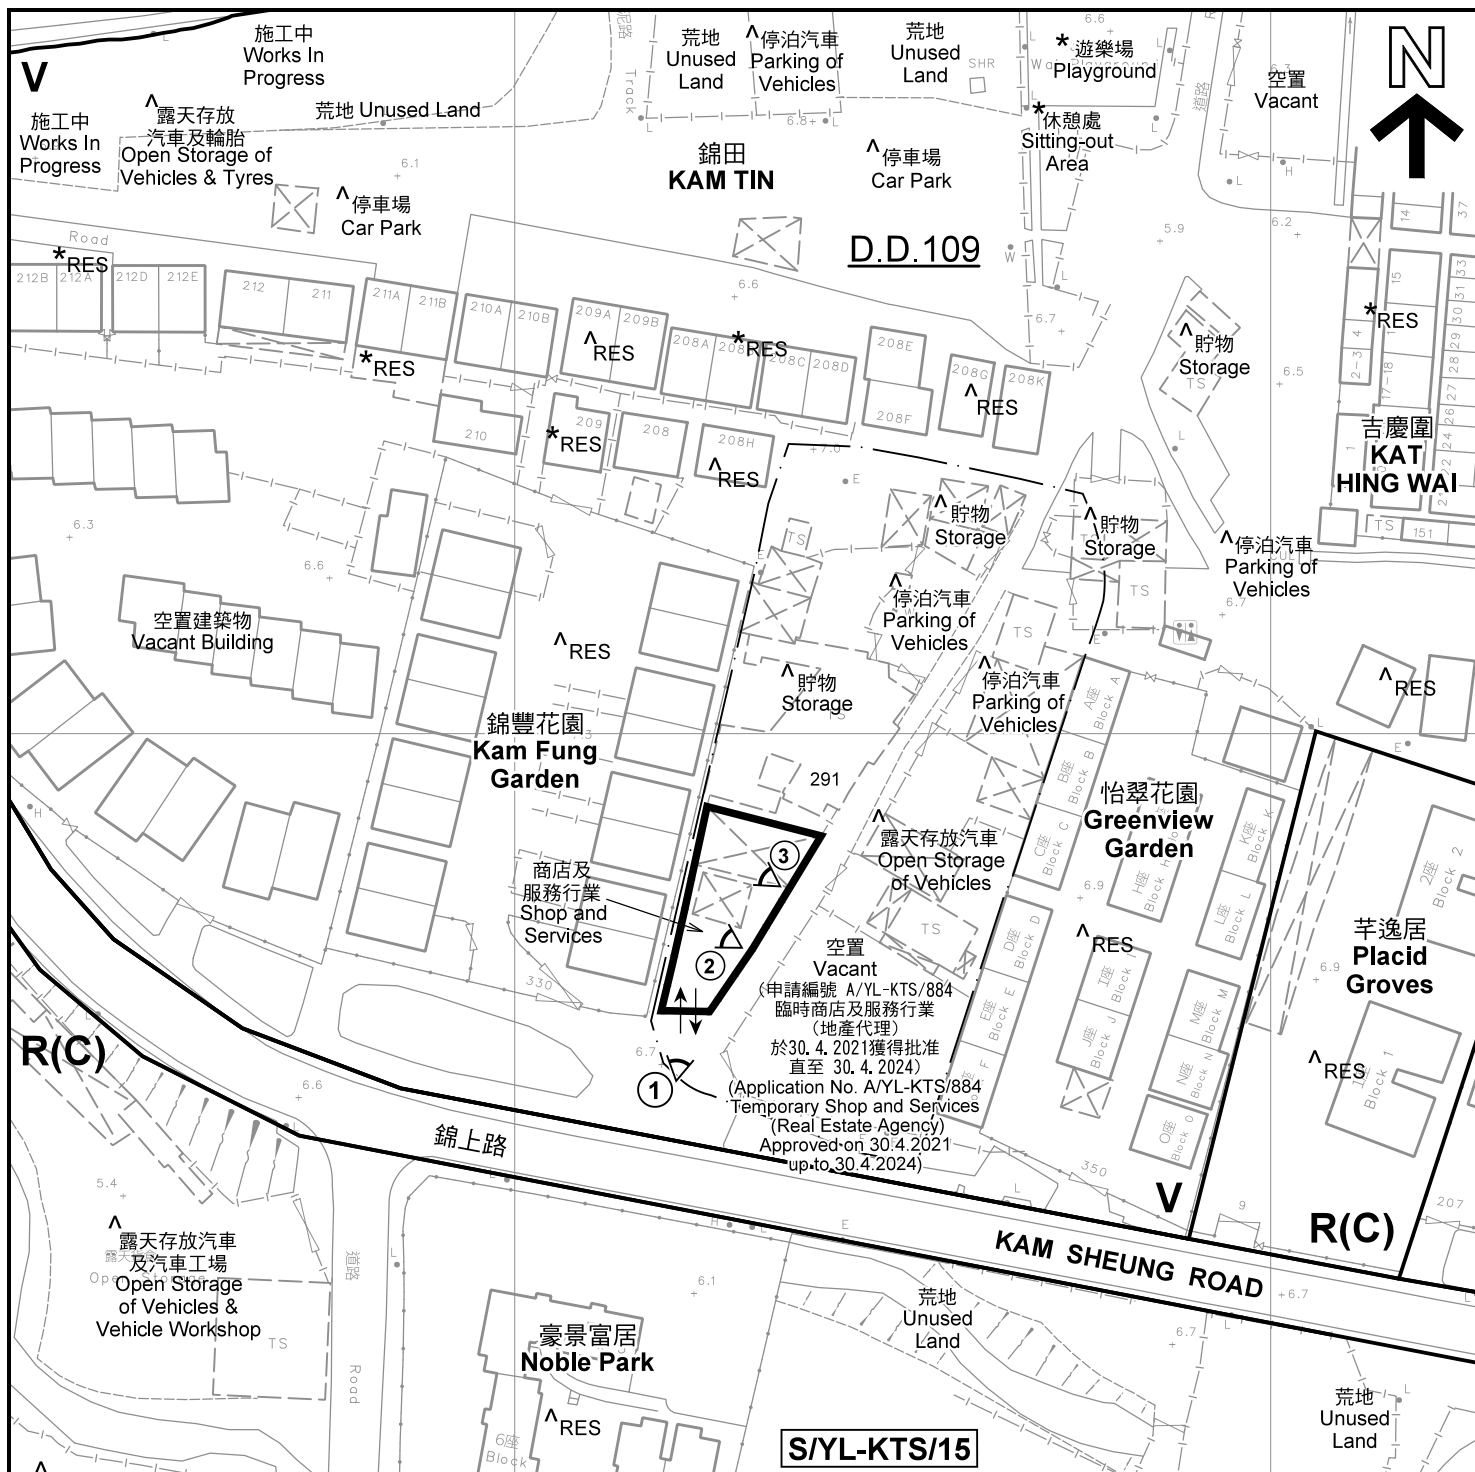

圖例 LEGEND 申請地點(界線只作識別用) APPLICATION SITE (BOUNDARY FOR IDENTIFICATION PURPOSE ONLY) V 鄉村式發展 VILLAGE TYPE DEVELOPMENT R(C) 住宅(丙類) RESIDENTIAL (GROUP C) RES 住用構築物 RESIDENTIAL STRUCTURES ① 實地照片的觀景點 VIEWING POINT OF SITE PHOTO ↔ 入口/出口 INGRESS / EGRESS	註釋 Notes: (1) 2021年9月3日勘測的土地用途 Land uses shown on this plan are in accordance with the land use survey conducted by the Planning Department on 3.9.2021 (2) * 土地用途跟1991年10月勘測的土地用途一致 Indicates that the use is the same as that revealed by the land use survey conducted by the Planning Department in Oct 1991 (3) ^ 土地用途跟1991年10月勘測的土地用途有別 Indicates that the use is different from that revealed by the land use survey conducted by the Planning Department in Oct 1991	平面圖 SITE PLAN 擬議臨時商店及服務行業 (為期 3 年) PROPOSED TEMPORARY SHOP AND SERVICES FOR A PERIOD OF 3 YEARS LOT 291 (PART) IN D.D. 109, KAM TIN ROAD, KAM TIN, YUEN LONG, NEW TERRITORIES SCALE 1 : 1 000 比例尺 米 METRES 20 0 20 40 米 METRES
---	---	--

本摘要圖於2021年10月11日擬備，所根據的資料為測量圖編號 6-NE-12A EXTRACT PLAN PREPARED ON 11.10.2021 BASED ON SURVEY SHEET No. 6-NE-12A	規劃署 PLANNING DEPARTMENT 參考編號 REFERENCE No. A/YL-KTS/904	圖 PLAN A-2
--	---	-------------------------------------



圖例 LEGEND



申請地點(界線只作識別用)
APPLICATION SITE
(BOUNDARY FOR IDENTIFICATION
PURPOSE ONLY)

本摘要圖於2021年10月11日擬備，所根據
的資料為地政總署於2021年1月19日拍得
的航攝照片編號 E130397C
EXTRACT PLAN PREPARED ON 11.10.2021
BASED ON AERIAL PHOTO No.
E130397C TAKEN ON 19.1.2021
BY LANDS DEPARTMENT

航攝照片 AERIAL PHOTO

擬議臨時商店及服務行業 (為期 3 年)
新界元朗錦田錦田公路丈量約份第109約地段第291號(部分)
PROPOSED TEMPORARY SHOP AND SERVICES
FOR A PERIOD OF 3 YEARS
LOT 291 (PART) IN D.D. 109,
KAM TIN ROAD, KAM TIN, YUEN LONG, NEW TERRITORIES

規 劃 署
PLANNING
DEPARTMENT



參考編號
REFERENCE No.
A/YL-KTS/904

圖 PLAN
A-3

1



2



3



申請地點界線只作識別用 APPLICATION SITE BOUNDARY FOR IDENTIFICATION PURPOSE ONLY

實地照片 SITE PHOTOS

擬議臨時商店及服務行業（為期 3 年）
 新界元朗錦田錦田公路丈量約份第109約地段第291號(部分)
 PROPOSED TEMPORARY SHOP AND SERVICES
 FOR A PERIOD OF 3 YEARS
 LOT 291 (PART) IN D.D. 109,
 KAM TIN ROAD, KAM TIN, YUEN LONG, NEW TERRITORIES

規劃署
 PLANNING
 DEPARTMENT



參考編號
 REFERENCE No.
 A/YL-KTS/904

圖 PLAN
 A-4

本圖於2021年10月11日擬備，所根據的
 資料為攝於2021年9月3日的實地照片
 PLAN PREPARED ON 11.10.2021
 BASED ON SITE PHOTOS
 TAKEN ON 3.9.2021