




<p>Project 項目名稱:</p> <p>Proposed Temporary Shop & Services (Real Estate Agency) for a Period of 3 Years at Lot 1568 (Part) in D.D.106 & Adjoining Government Land, Yuen Kong, Kam Sheung Road, Yuen Long, N.T.</p>	<p>Drawing Title 圖目:</p> <p>Proposed Temporary Structures at Application Site</p> <p>Drawing No. 圖號:</p> <p>Figure 3A</p>	<p>Remarks 備註:</p> <p>Scale 比例:</p> <p>1:500</p>
--	---	--

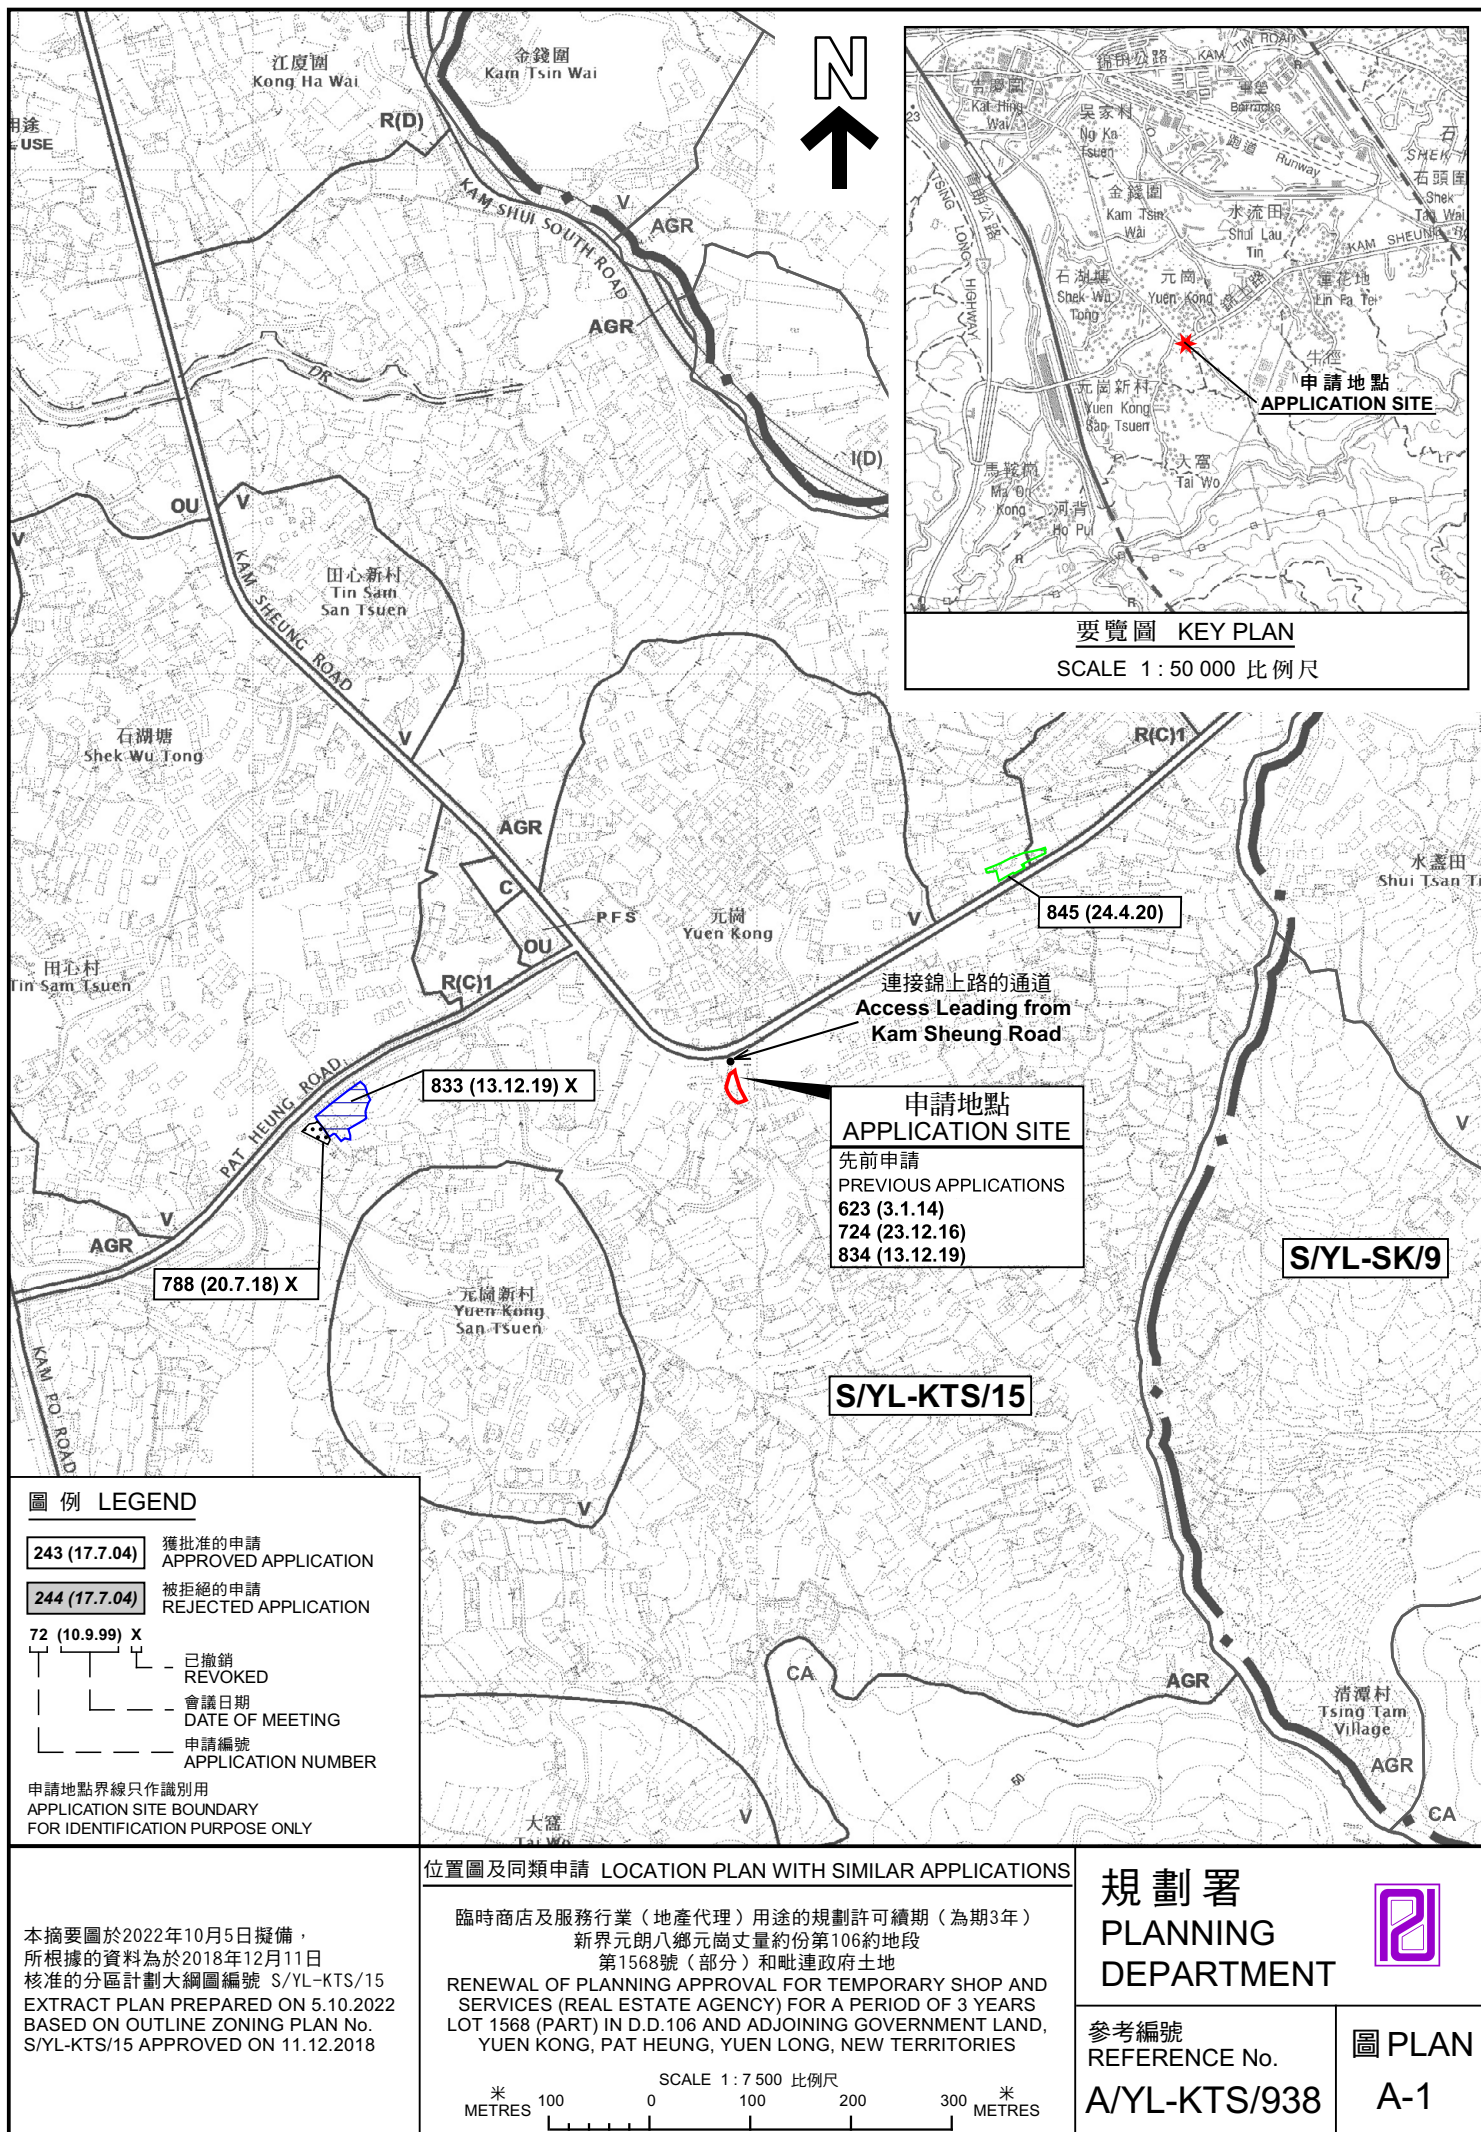

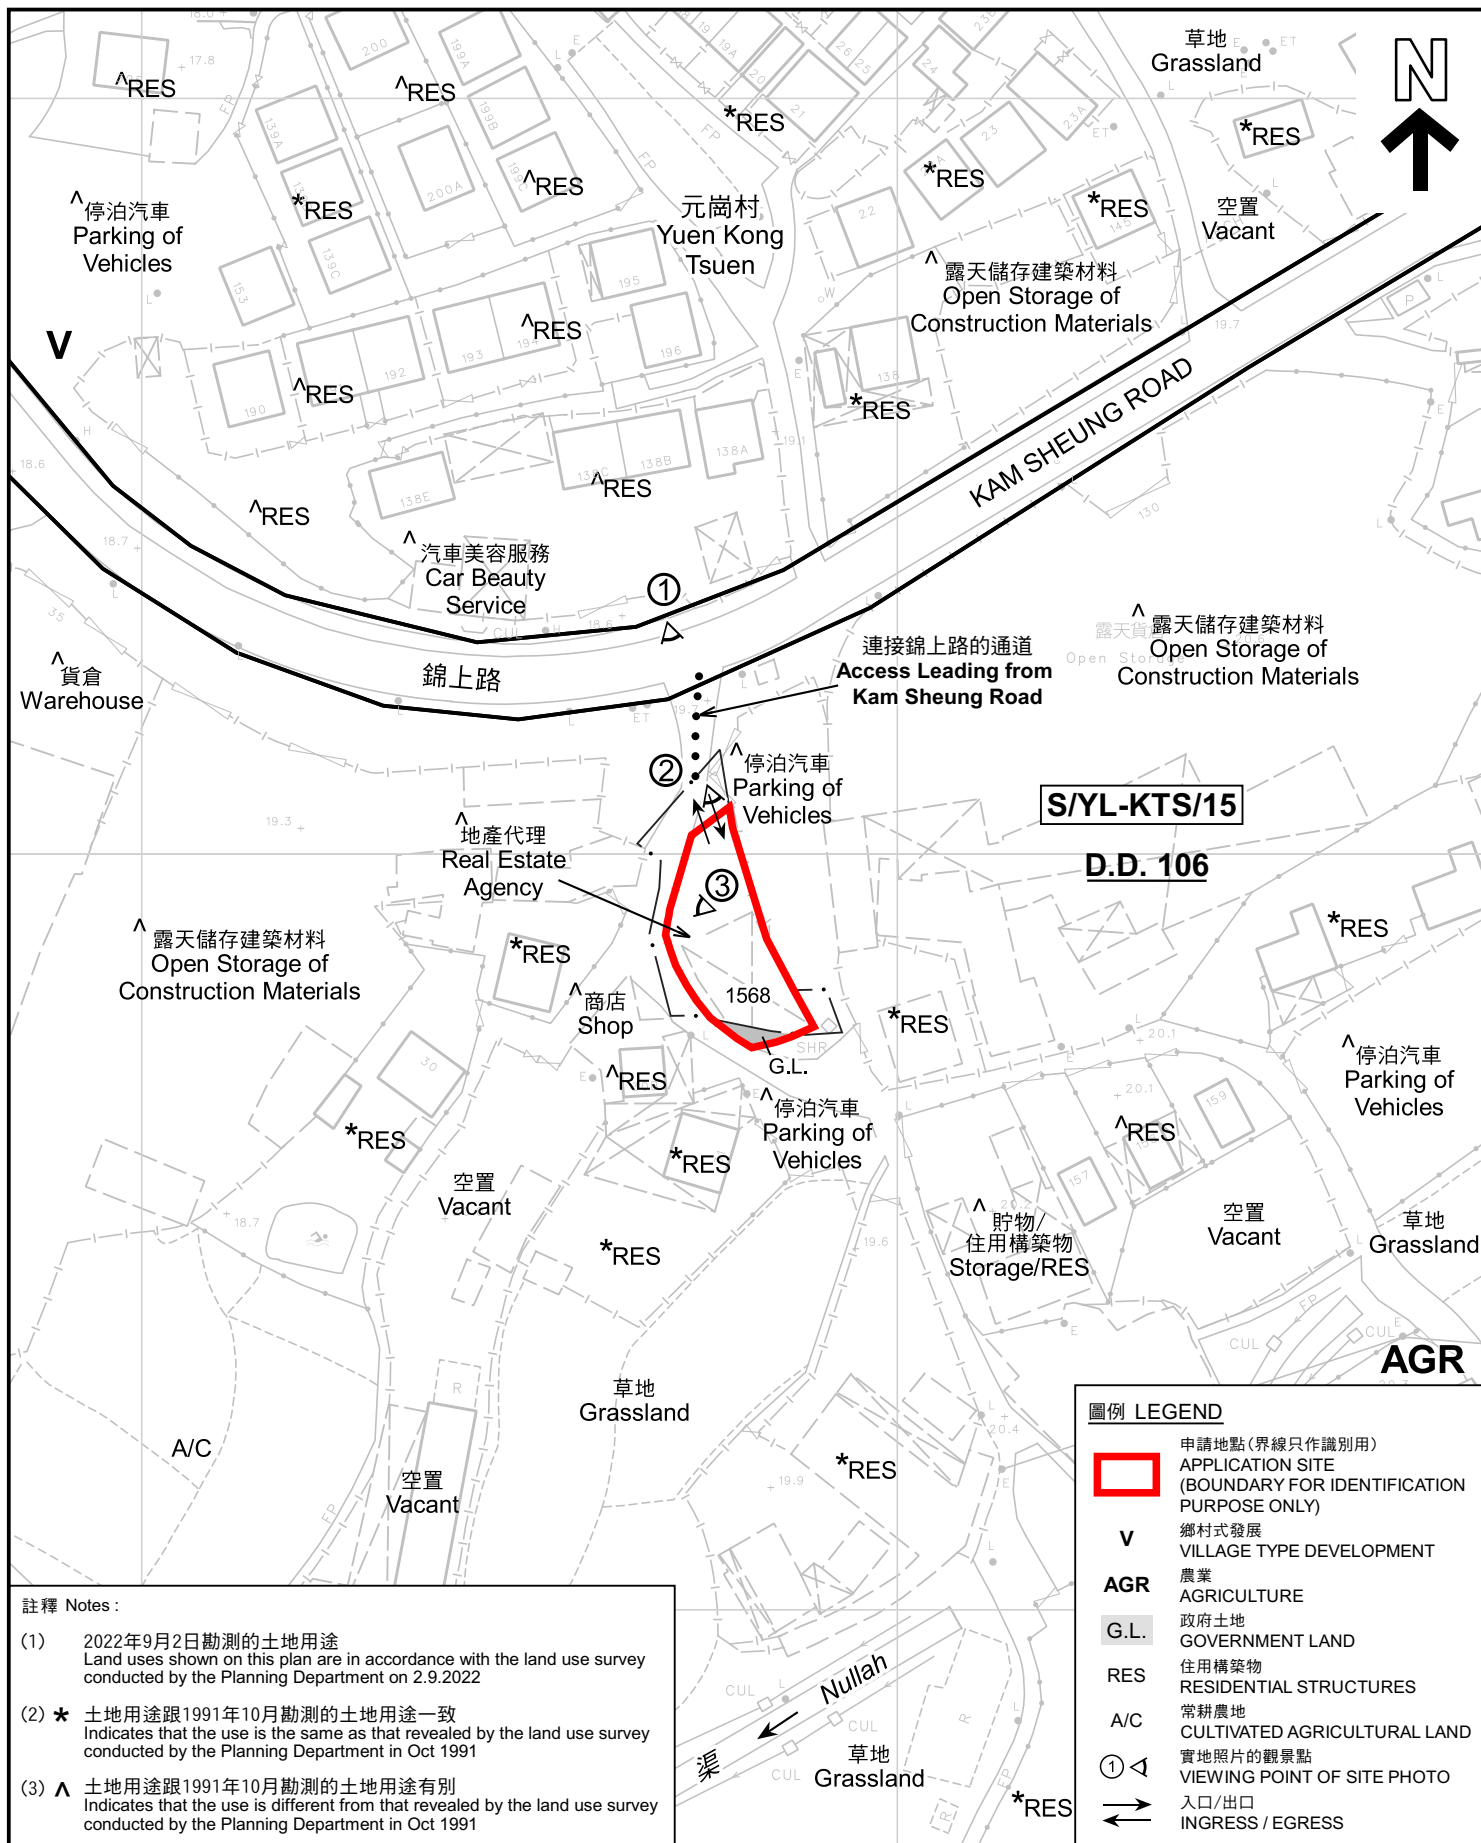

<p>本摘要圖於2022年10月5日擬備， 所根據的資料為測量圖編號 6-NE-18C EXTRACT PLAN PREPARED ON 5.10.2022 BASED ON SURVEY SHEET No. 6-NE-18C</p>	<p style="text-align: center;">平面圖 SITE PLAN</p> <p style="text-align: center;">臨時商店及服務行業（地產代理）用途的規劃許可續期（為期3年） 新界元朗八鄉元崗丈量約份第106約地段 第1568號（部分）和毗連政府土地 RENEWAL OF PLANNING APPROVAL FOR TEMPORARY SHOP AND SERVICES (REAL ESTATE AGENCY) FOR A PERIOD OF 3 YEARS LOT 1568 (PART) IN D.D. 106 AND ADJOINING GOVERNMENT LAND, YUEN KONG, PAT HEUNG, YUEN LONG, NEW TERRITORIES</p> <p style="text-align: center;">SCALE 1:1 000 比例尺</p> <div style="display: flex; justify-content: space-between;"> 米 20 0 20 米 </div>	<p style="text-align: center;">規劃署 PLANNING DEPARTMENT</p> <div style="display: flex; justify-content: space-between;"> <div> <p>參考編號 REFERENCE No. A/YL-KTS/938</p> </div> <div> <p>圖 PLAN A-2</p> </div> </div>
---	---	--

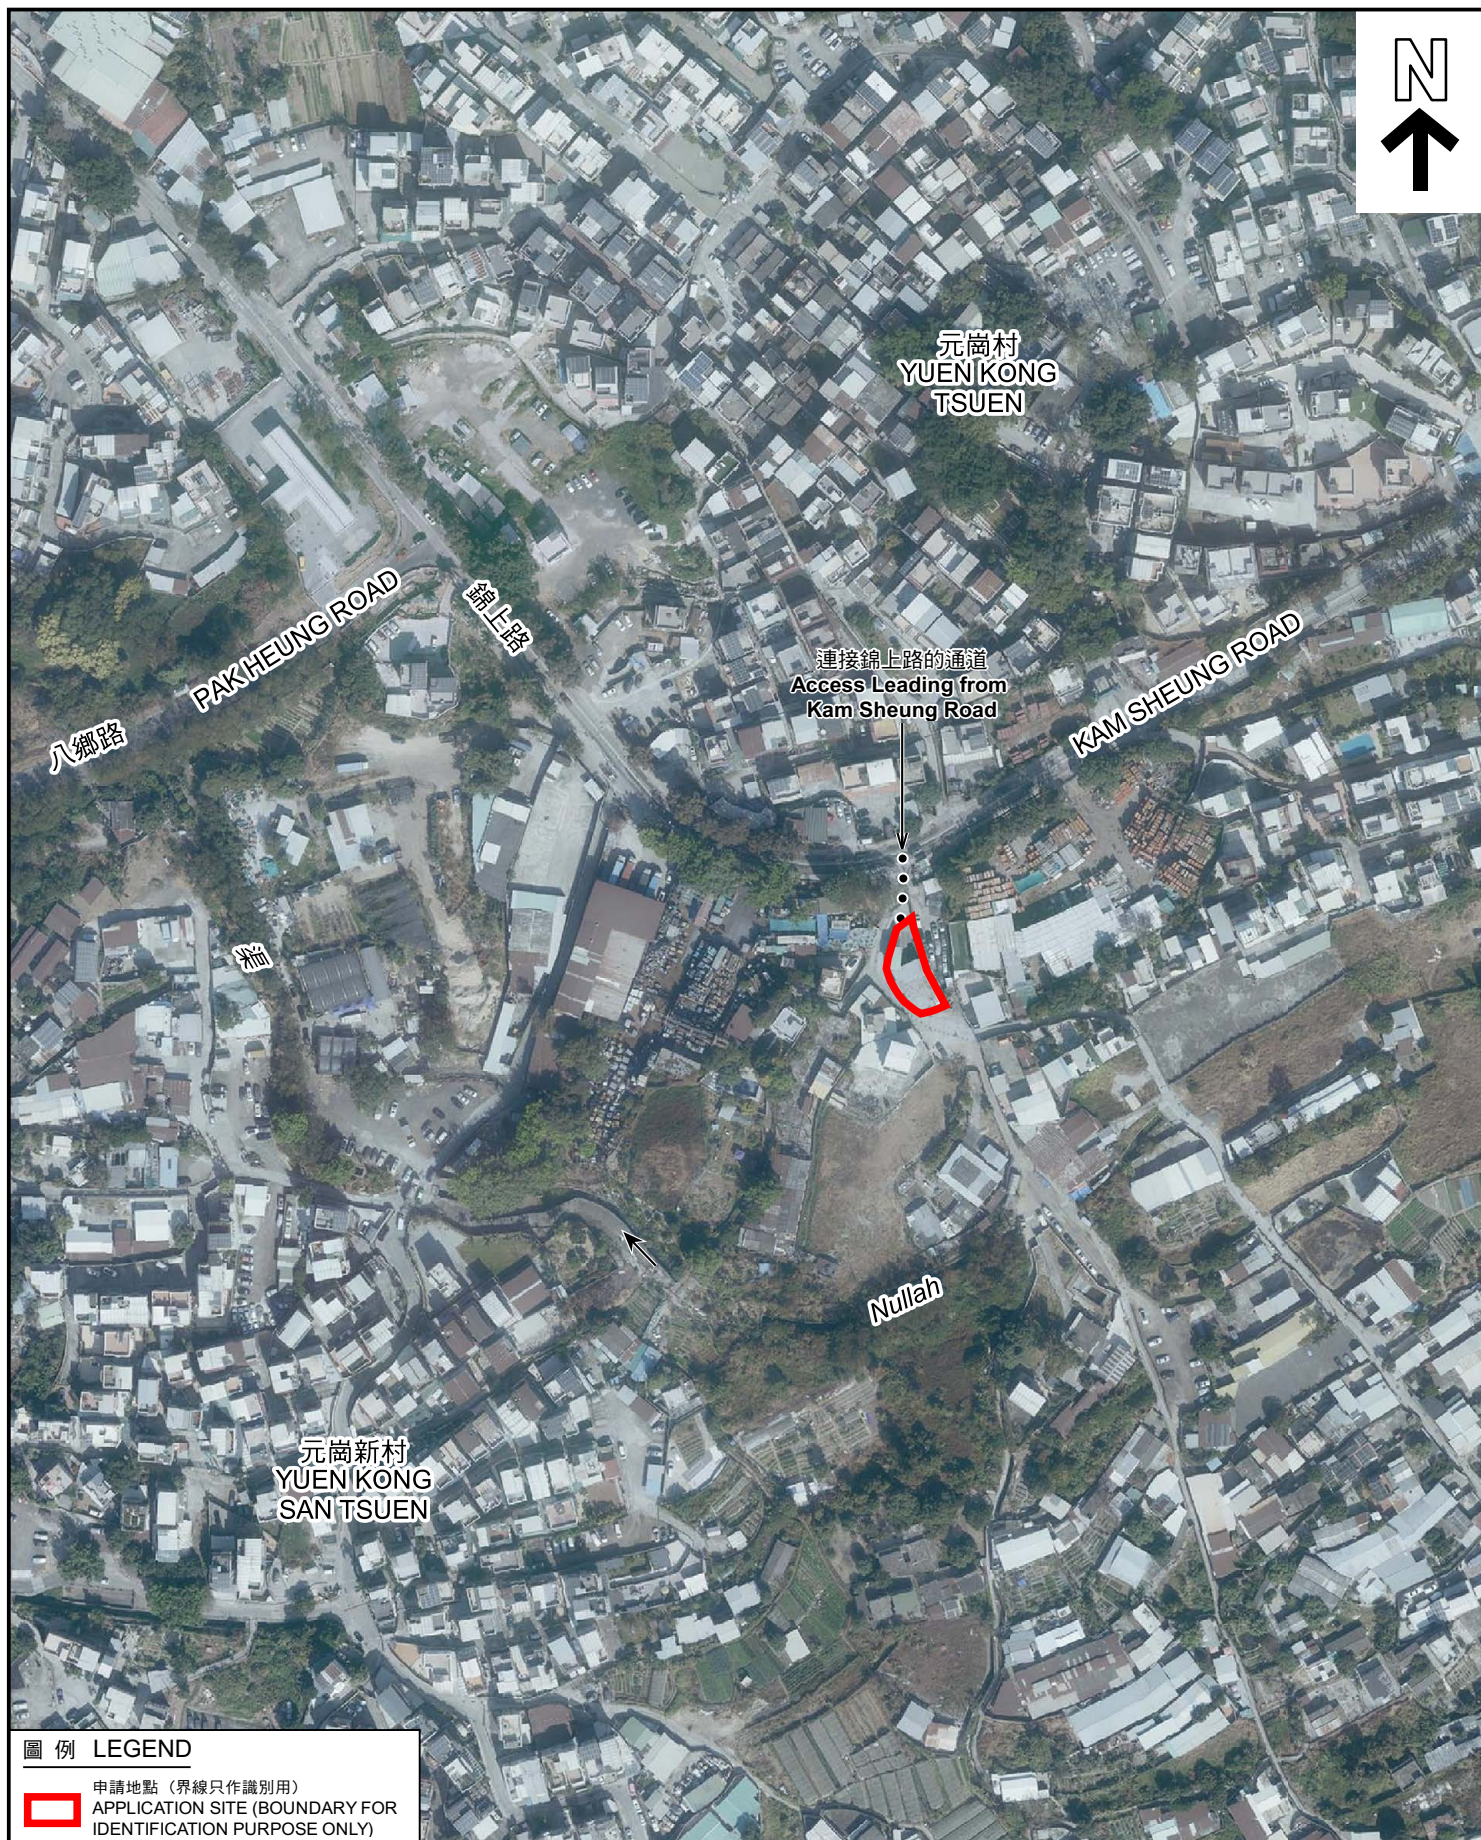

圖例 LEGEND



申請地點 (界線只作識別用)
APPLICATION SITE (BOUNDARY FOR
IDENTIFICATION PURPOSE ONLY)

航攝照片 AERIAL PHOTO

本摘要圖於2022年9月5日擬備，
所根據的資料為地政總署於2021年1月19日
拍得的航攝照片編號 E130767C
EXTRACT PLAN PREPARED ON 5.9.2022
BASED ON AERIAL PHOTO No.
E130767C TAKEN ON 19.1.2021
BY LANDS DEPARTMENT



臨時商店及服務行業 (地產代理) 用途的規劃許可續期 (為期3年)
新界元朗八鄉元崗丈量約份第106約地段
第1568號 (部分) 和毗連政府土地
RENEWAL OF PLANNING APPROVAL FOR TEMPORARY SHOP AND
SERVICES (REAL ESTATE AGENCY) FOR A PERIOD OF 3 YEARS
LOT 1568 (PART) IN D.D.106 AND ADJOINING GOVERNMENT LAND,
YUEN KONG, PAT HEUNG, YUEN LONG, NEW TERRITORIES

規劃署
PLANNING
DEPARTMENT



參考編號
REFERENCE No.
A/YL-KTS/938

圖 PLAN
A-3

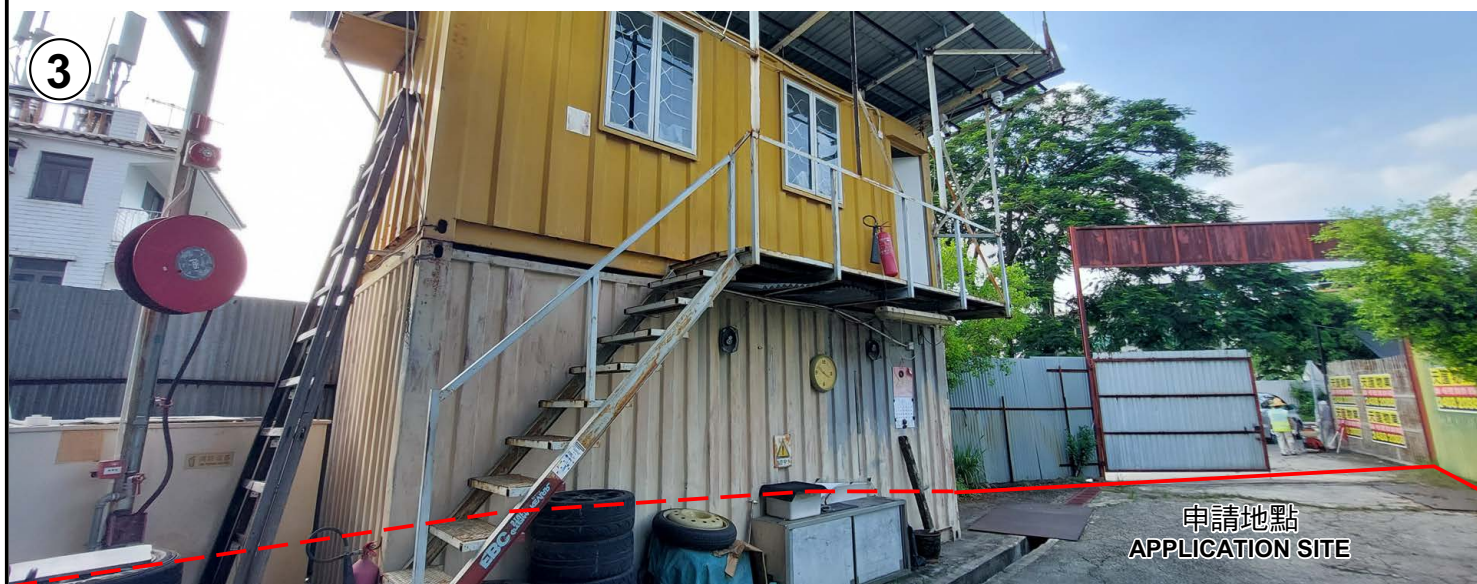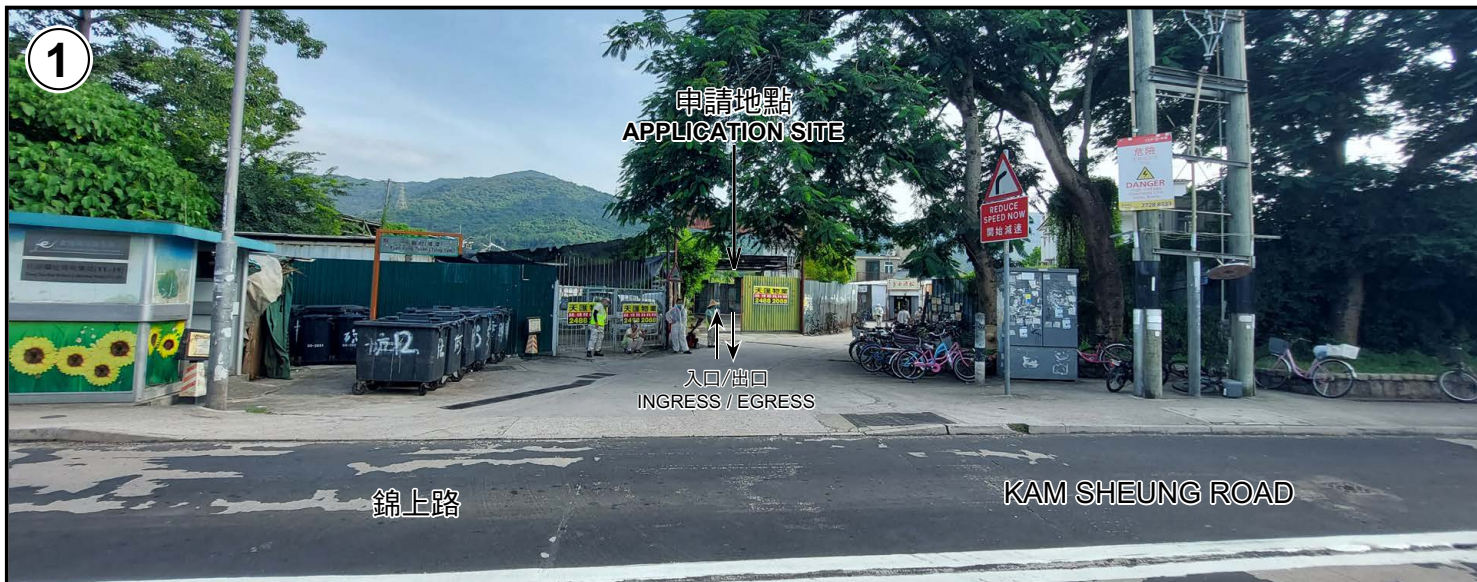

申請地點界線只作識別用 APPLICATION SITE BOUNDARY FOR IDENTIFICATION PURPOSE ONLY

實地照片 SITE PHOTOS

本圖於2022年10月5日擬備，所根據的資料為攝於2022年9月2日的實地照片
PLAN PREPARED ON 5.10.2022
BASED ON SITE PHOTOS
TAKEN ON 2.9.2022

臨時商店及服務行業（地產代理）用途的規劃許可續期（為期3年）
新界元朗八鄉元崗丈量約份第106約地段
第1568號（部分）和毗連政府土地
RENEWAL OF PLANNING APPROVAL FOR TEMPORARY SHOP AND
SERVICES (REAL ESTATE AGENCY) FOR A PERIOD OF 3 YEARS
LOT 1568 (PART) IN D.D.106 AND ADJOINING GOVERNMENT LAND,
YUEN KONG, PAT HEUNG, YUEN LONG, NEW TERRITORIES

規劃署
PLANNING
DEPARTMENT



參考編號
REFERENCE No.
A/YL-KTS/938

圖 PLAN
A-4