


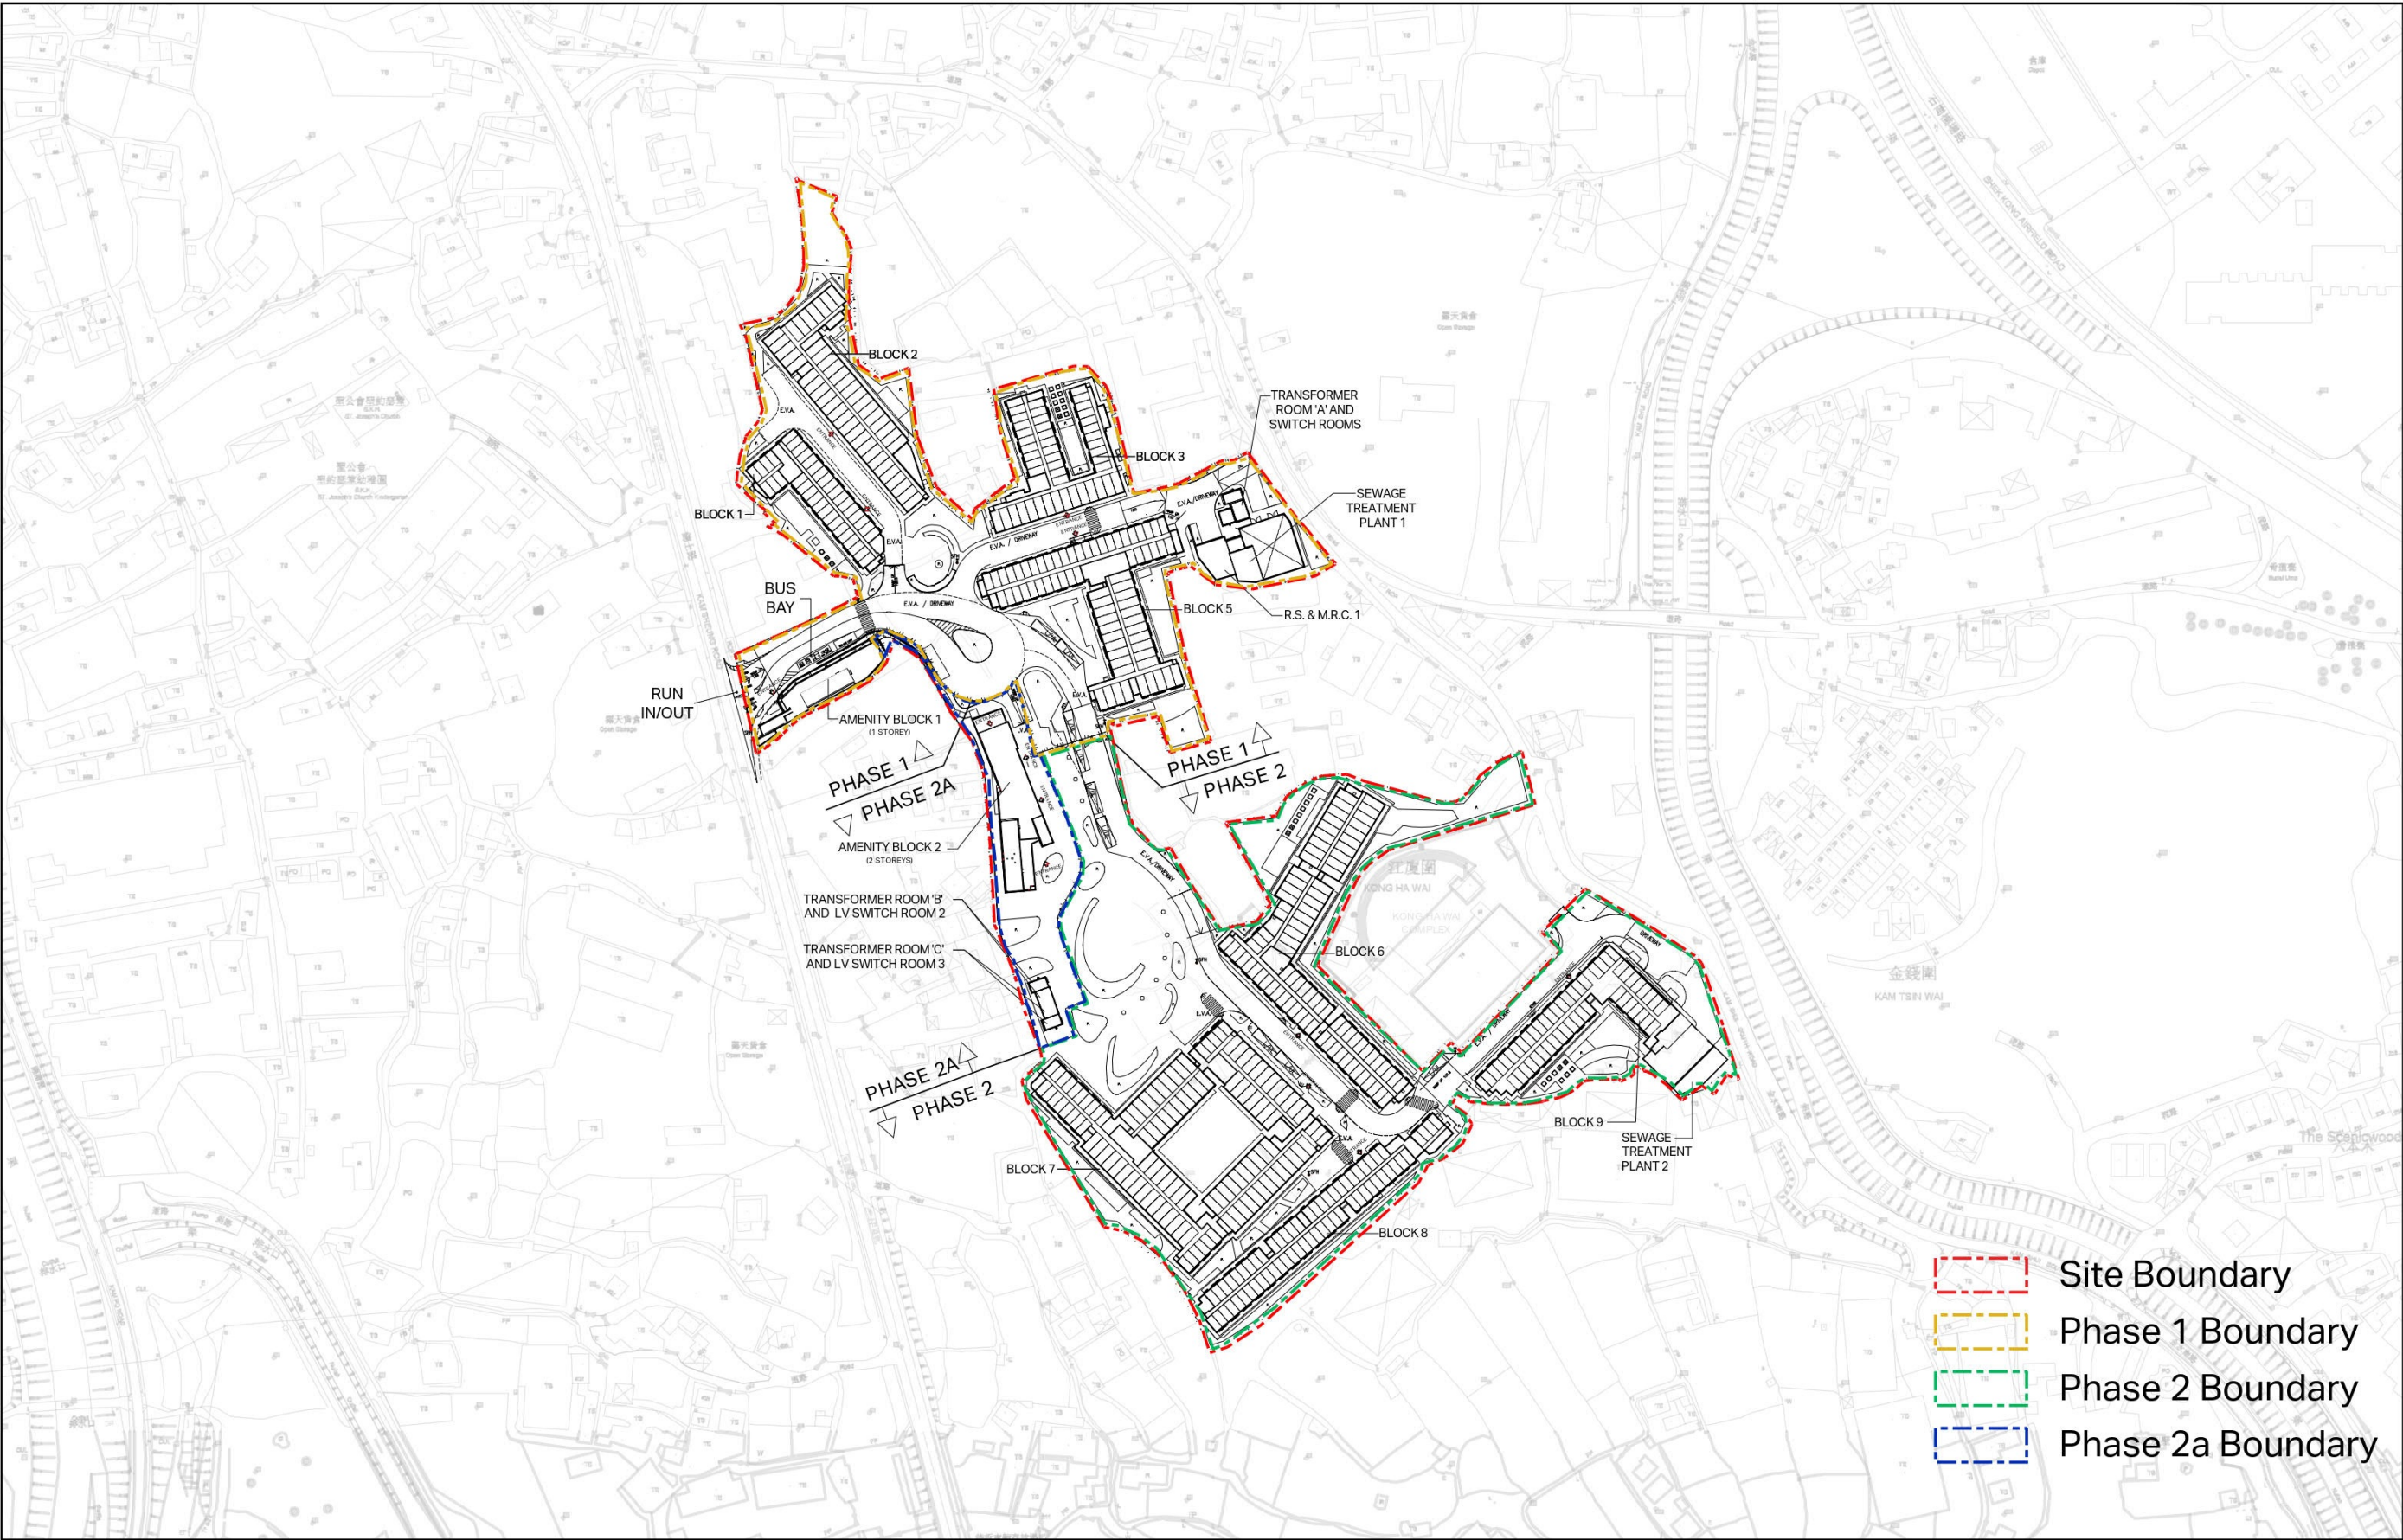

- Site Boundary
- Phase 1 Boundary
- Phase 2 Boundary
- Phase 2a Boundary

Project: S.16 PLANNING APPLICATION FOR RENEWAL OF PLANNING APPROVAL FOR PROPOSED TEMPORARY TRANSITIONAL HOUSING DEVELOPMENT FOR A PERIOD OF 3 YEARS (RENEWAL OF PLANNING APPROVAL UNDER APPLICATION NO. A/YL-KTS/847)

Title: Master Layout Plan - Block Plan




Figure: 4.1
Date: Apr 2023
Scale: 1:2000@A3



(摘錄自申請人於 20.4.2023 呈交的申請書)
(Extract from Applicant's Submission of 20.4.2023)

參考編號
REFERENCE No.
A/YL-KTS/960


繪圖
DRAWING
A - 1

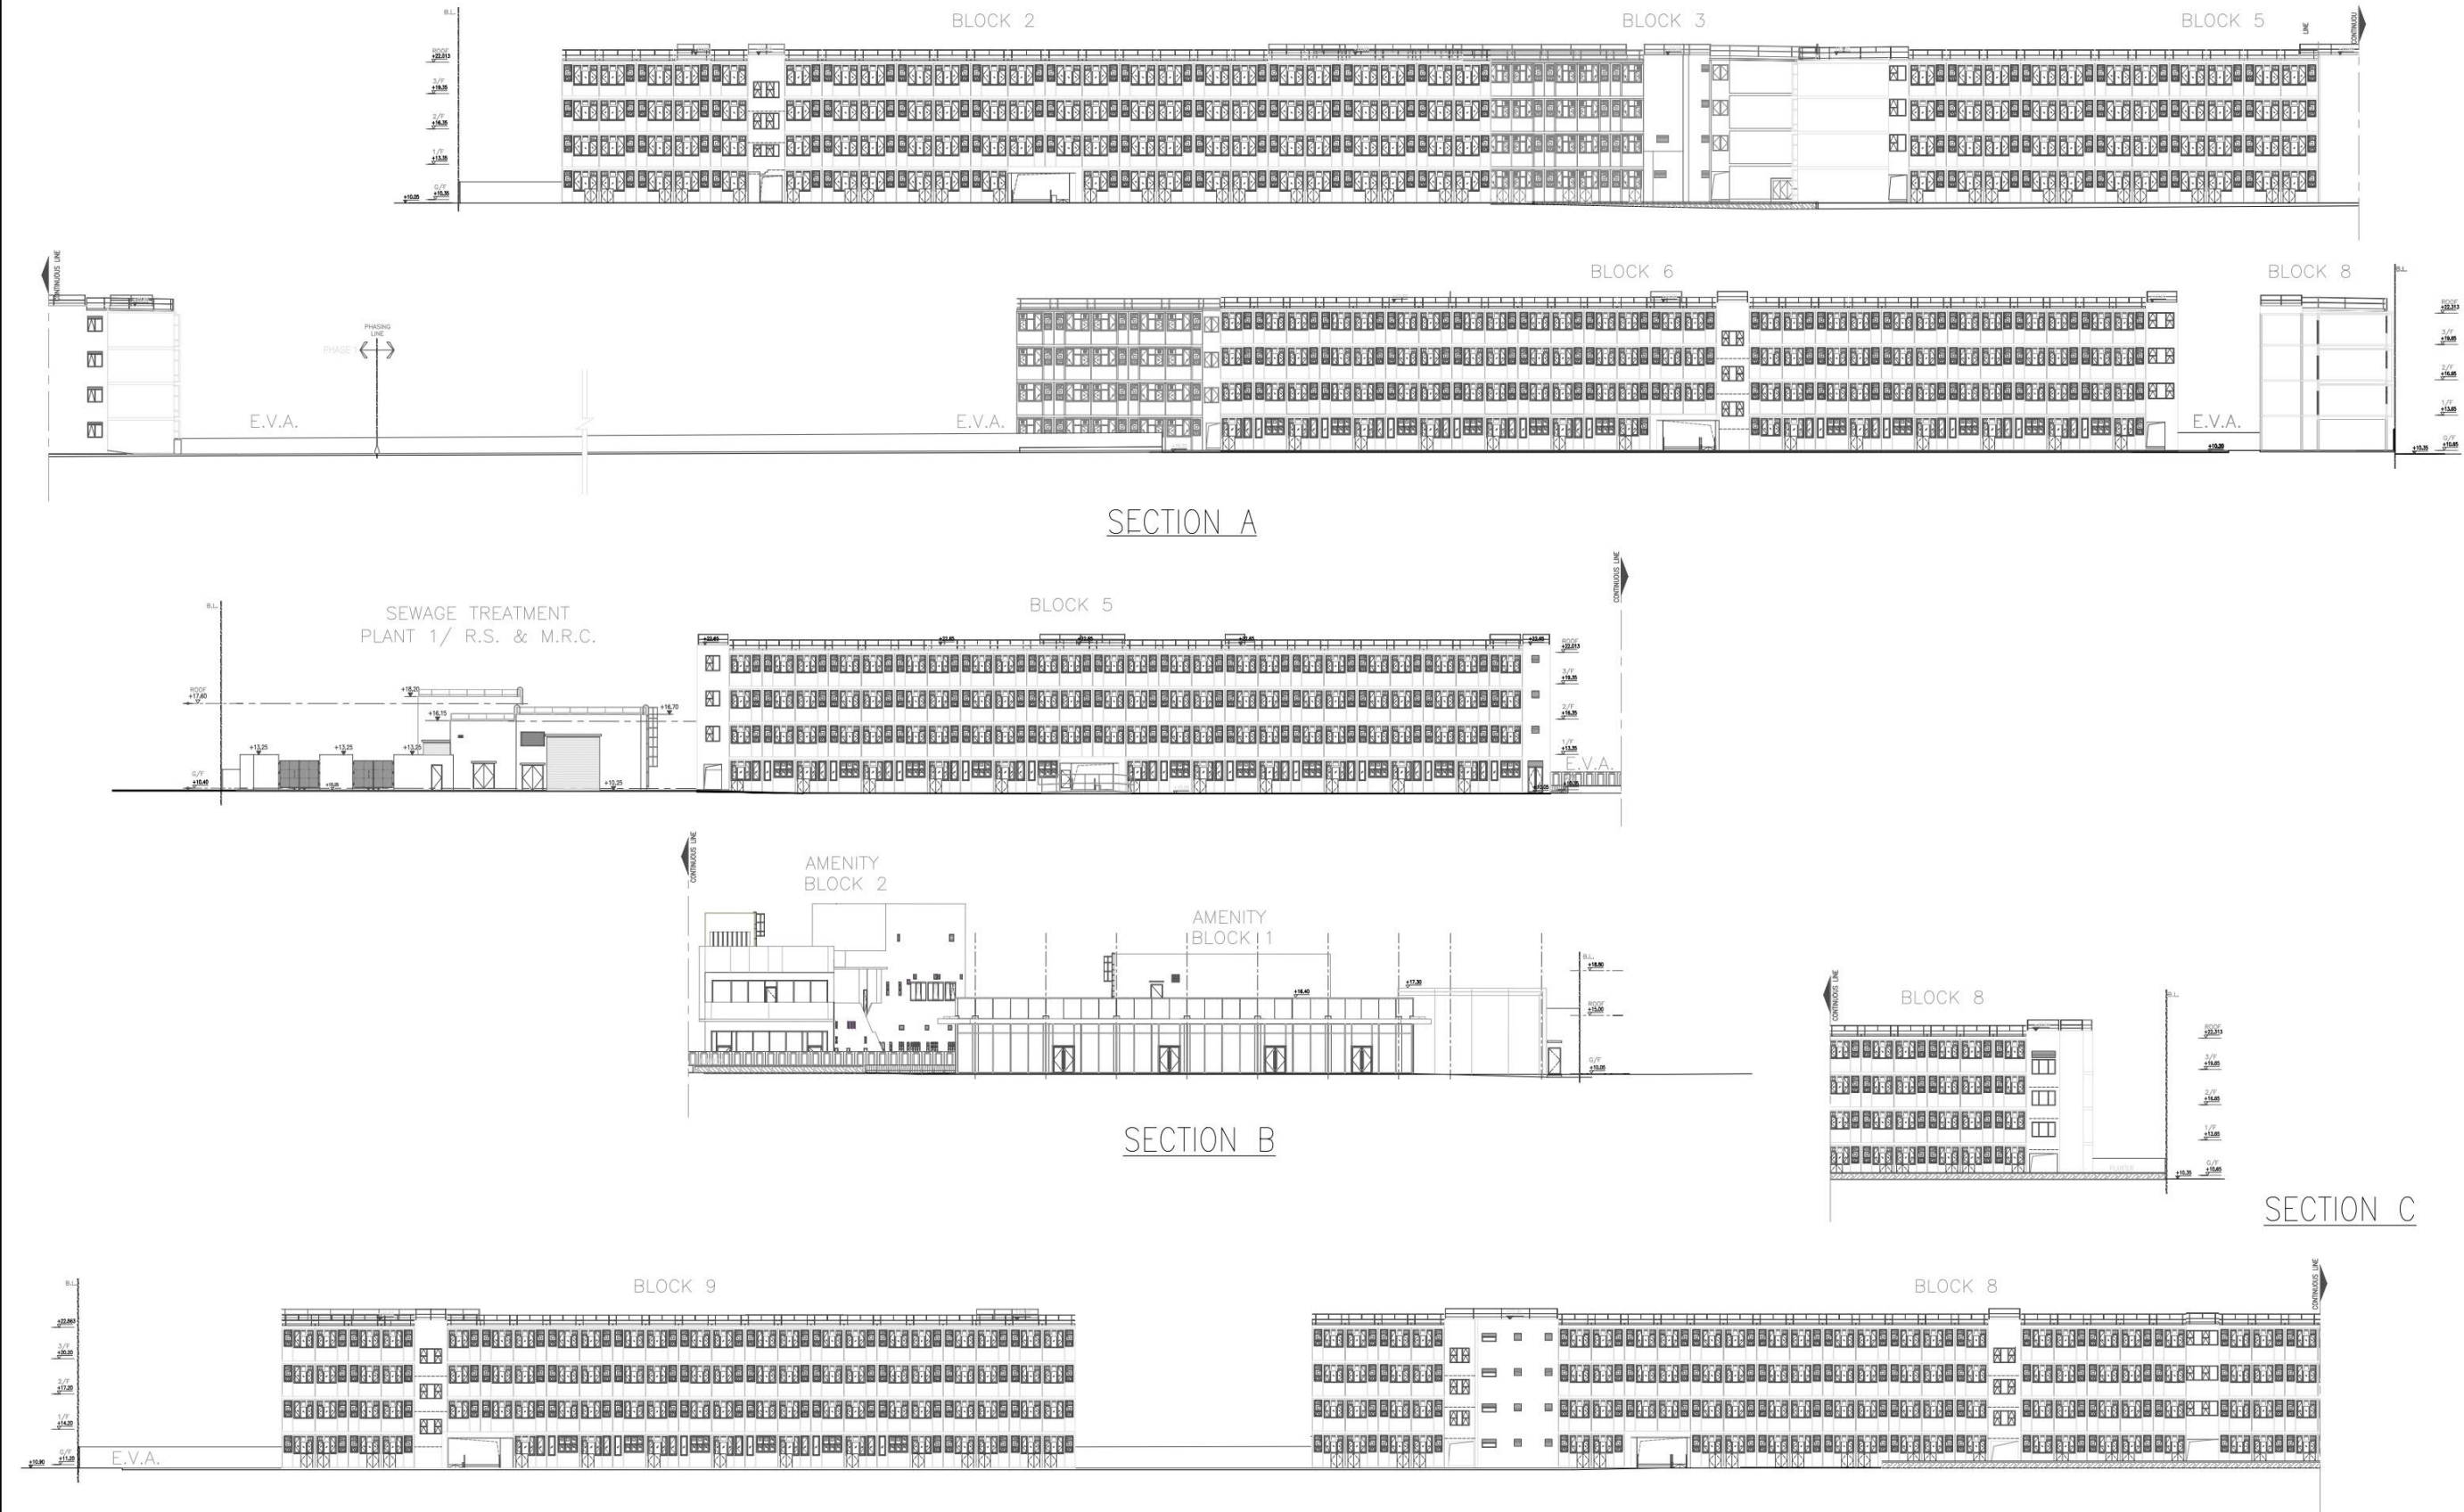

Project: S.16 PLANNING APPLICATION FOR RENEWAL OF PLANNING APPROVAL FOR PROPOSED TEMPORARY TRANSITIONAL HOUSING DEVELOPMENT FOR A PERIOD OF 3 YEARS AND EXCAVATION OF LAND RENEWAL OF PLANNING APPROVAL UNDER APPLICATION NO. A/YL-KTS/847)

itle: Section and Elevation Plan

Figure: 4.4
Date: Mar 2023
Scale: 1:700 @A3

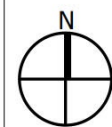

AECOM




(摘錄自申請人於 20.4.2023 呈交的申請書)
(Extract from Applicant's Submission of 20.4.2023)


參考編號
REFERENCE No.
A/YL-KTS/960

繪圖
DRAWING
A - 2


Type A

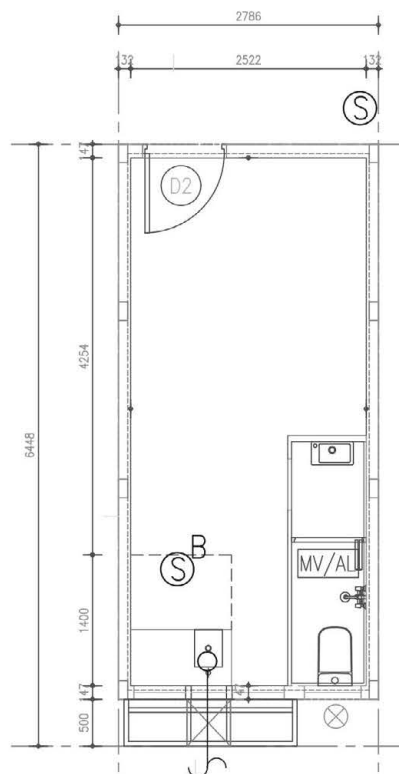

Type B

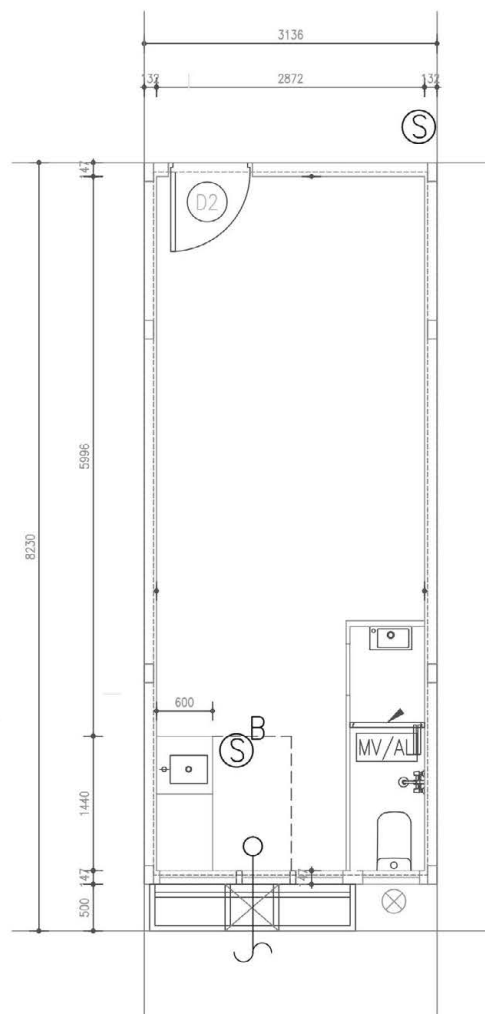

Type C

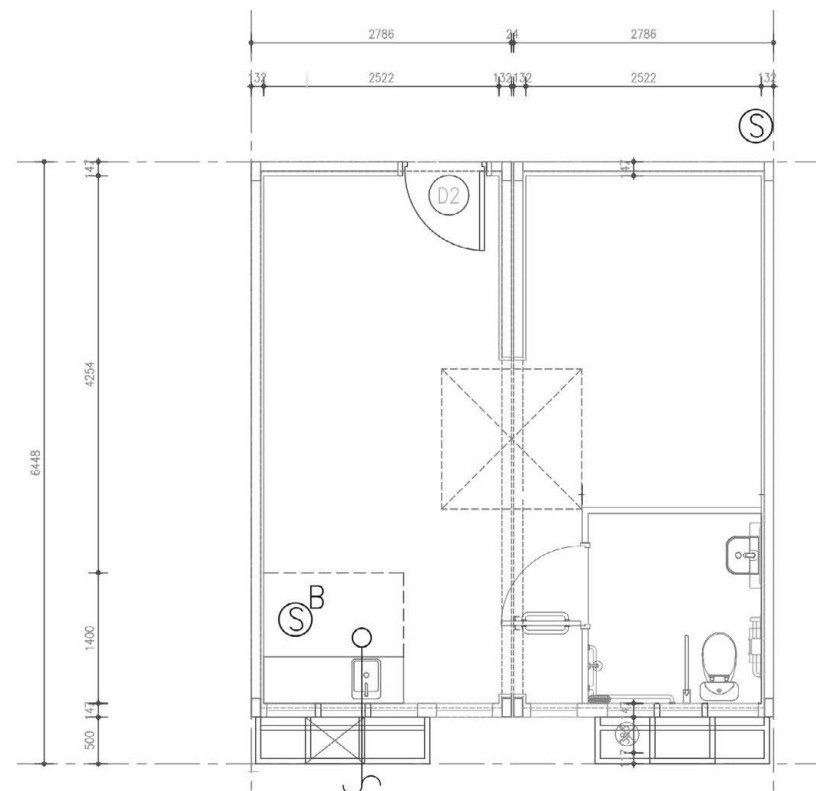

Project: S.16 PLANNING APPLICATION FOR RENEWAL OF PLANNING APPROVAL FOR PROPOSED TEMPORARY TRANSITIONAL HOUSING DEVELOPMENT FOR A PERIOD OF 3 YEARS AND EXCAVATION OF LAND RENEWAL OF PLANNING APPROVAL UNDER APPLICATION NO. A/YL-KTS/847)

File: Typical Floor Plans of MiC Units



Figure: 4.5
Date: Mar 2023
Scale: 1:700 @ A3

AECOM  **博愛醫院**
Pok Oi Hospital

(摘錄自申請人於 20.4.2023 呈交的申請書)
(Extract from Applicant's
Submission of 20.4.2023)

參考編號
REFERENCE No.
A/YL-KTS/960


繪圖
DRAWING
A - 3



(摘錄自申請人於 31.5.2023 呈交的進一步資料)
(Extract from Applicant's Further
Information Submitted on 31.5.2023)

參考編號
REFERENCE No.
A/YL-KTS/960

繪圖
DRAWING
A - 4

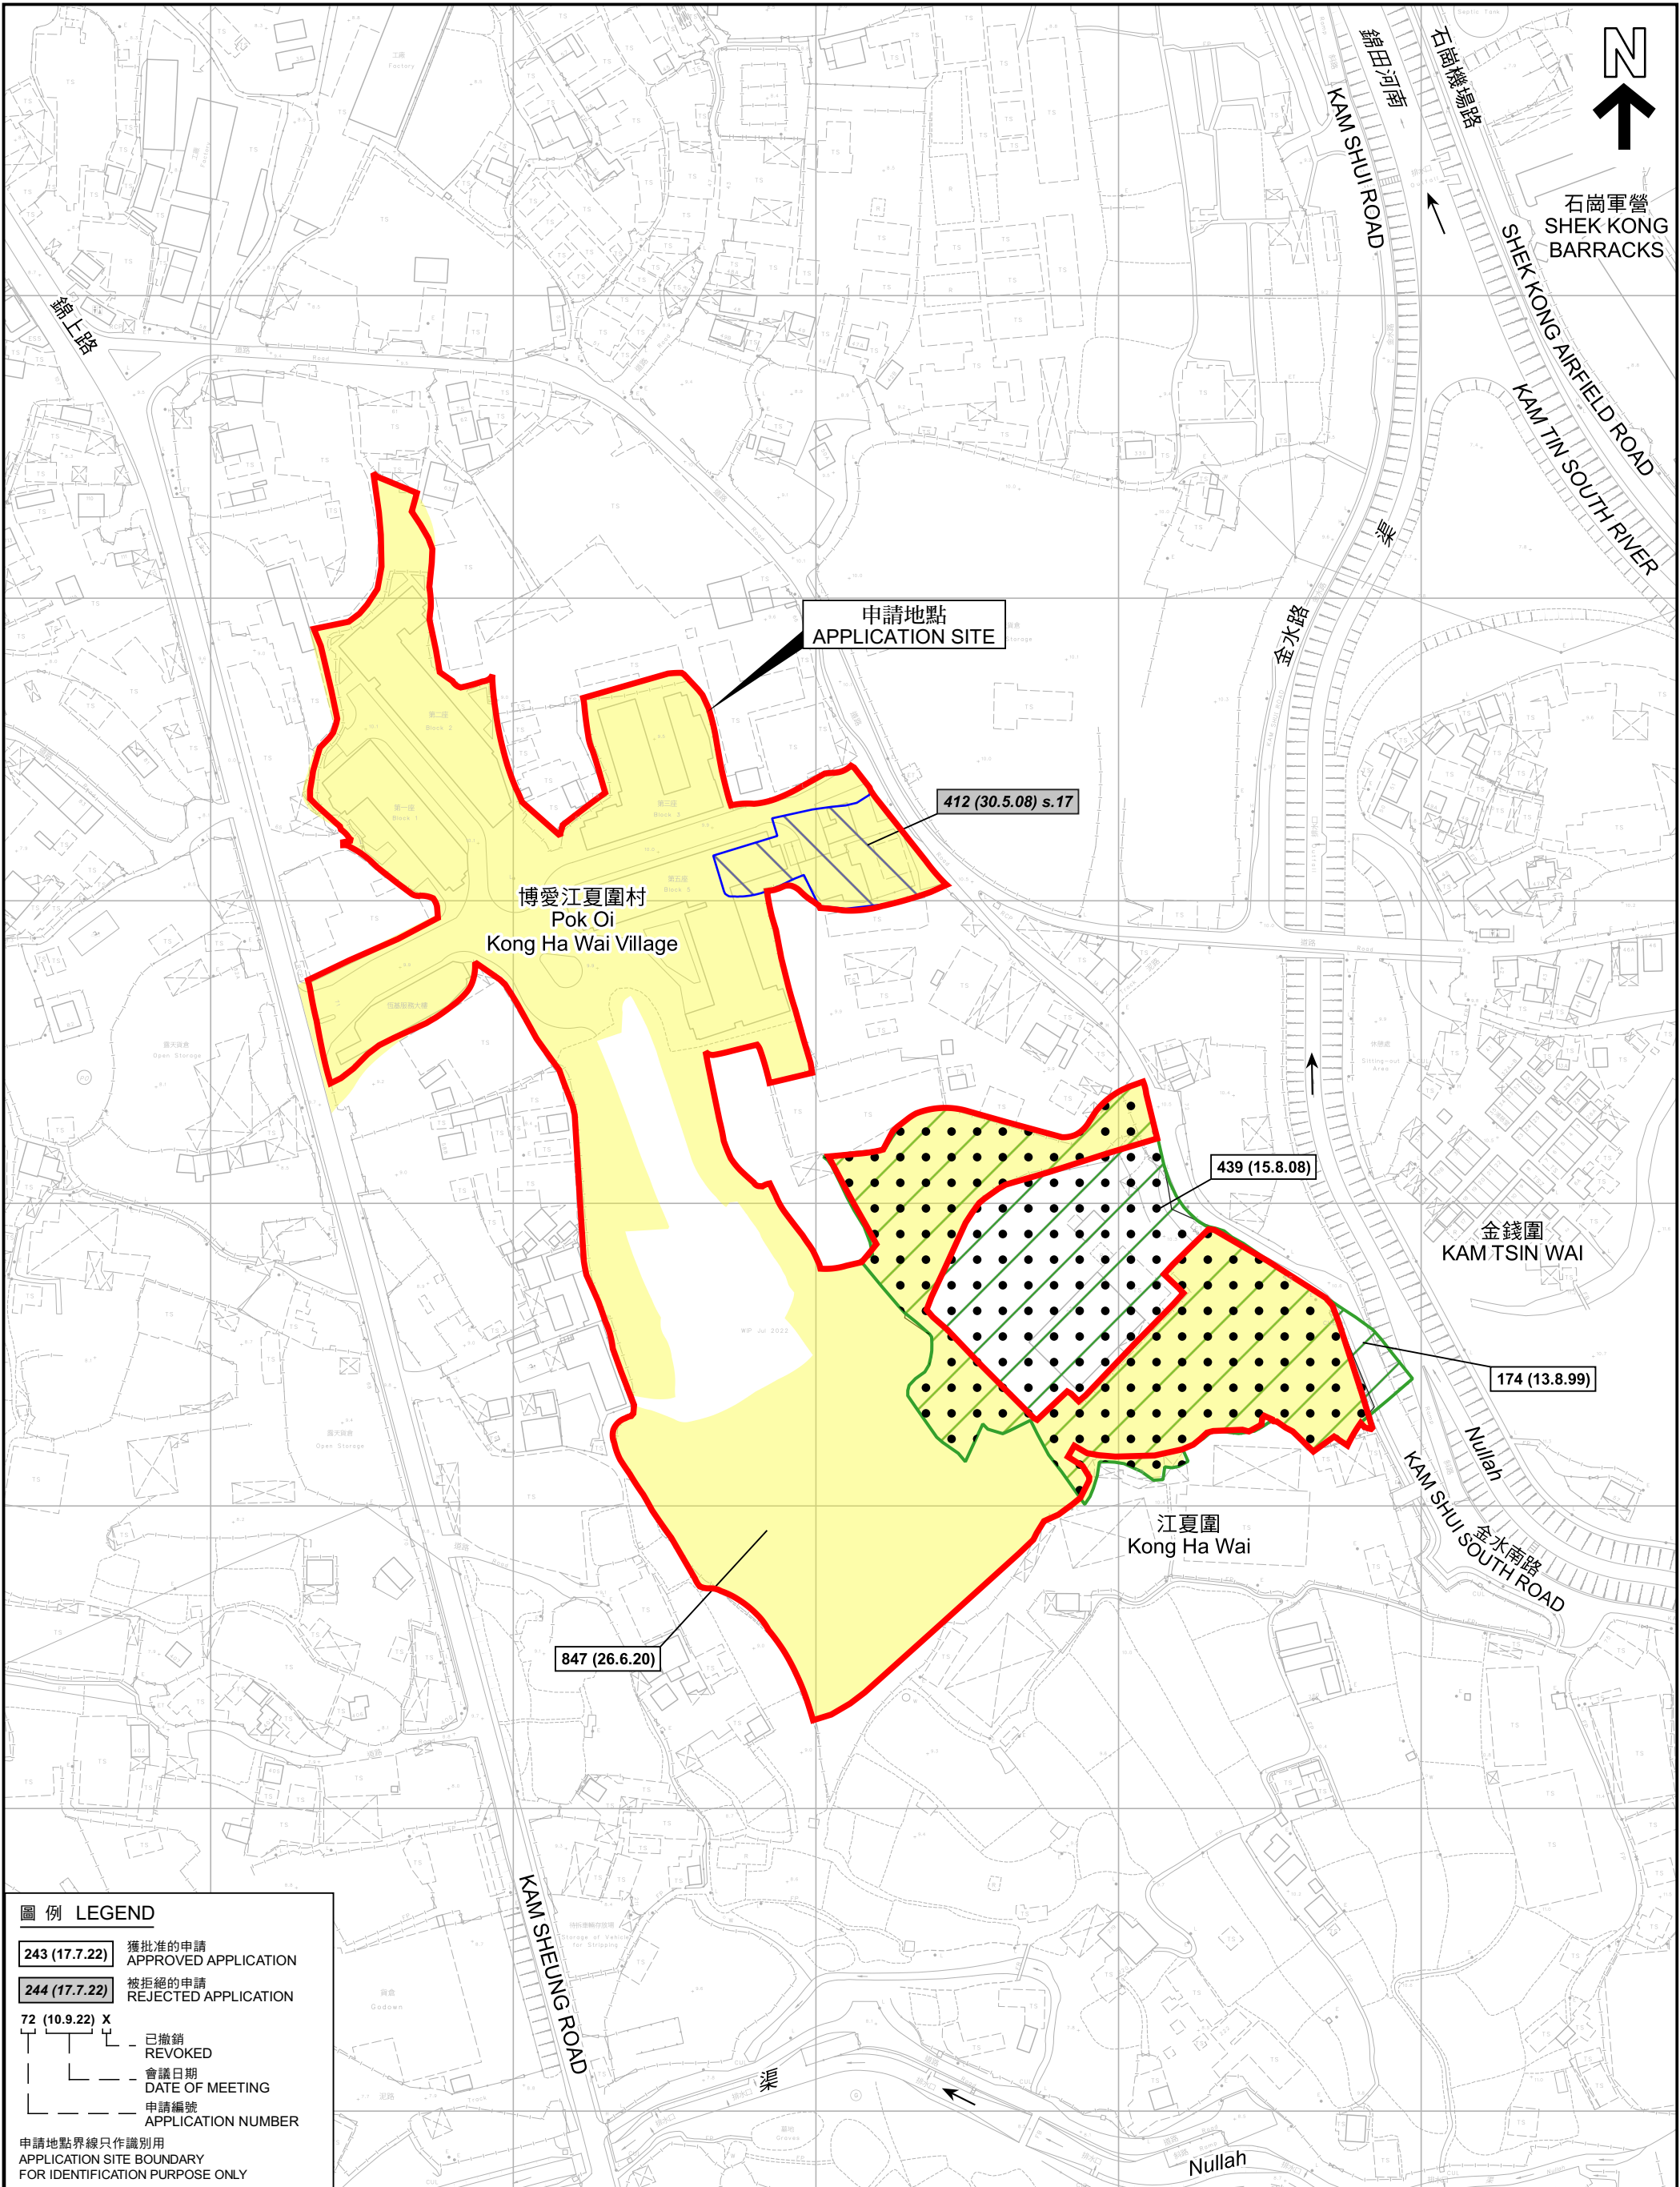

先前申請圖 PREVIOUS APPLICATION PLAN

臨時過渡性房屋發展的規劃許可續期（為期3年）
元朗錦田江廈圍丈量約份第106約多個地段及毗連政府土地
RENEWAL OF PLANNING APPROVAL FOR TEMPORARY
TRANSITIONAL HOUSING DEVELOPMENT FOR A PERIOD OF 3 YEARS
VARIOUS LOTS IN D.D. 106 AND ADJOINING GOVERNMENT LAND,
KONG HA WAI, KAM TIN, YUEN LONG

規劃署
PLANNING
DEPARTMENT




參考編號
REFERENCE No.
A/YL-KTS/960

圖 PLAN
A-1b

本摘要圖於2023年5月16日擬備，
所根據的資料為測量圖編號
6-NE-12D, 13C, 17B 及 18A
EXTRACT PLAN PREPARED ON 16.5.2023
BASED ON SURVEY SHEETS No.
6-NE-12D, 13C, 17B & 18A

SCALE 1:2 000 比例尺
米 40 0 40 80 120 160 米
METRES

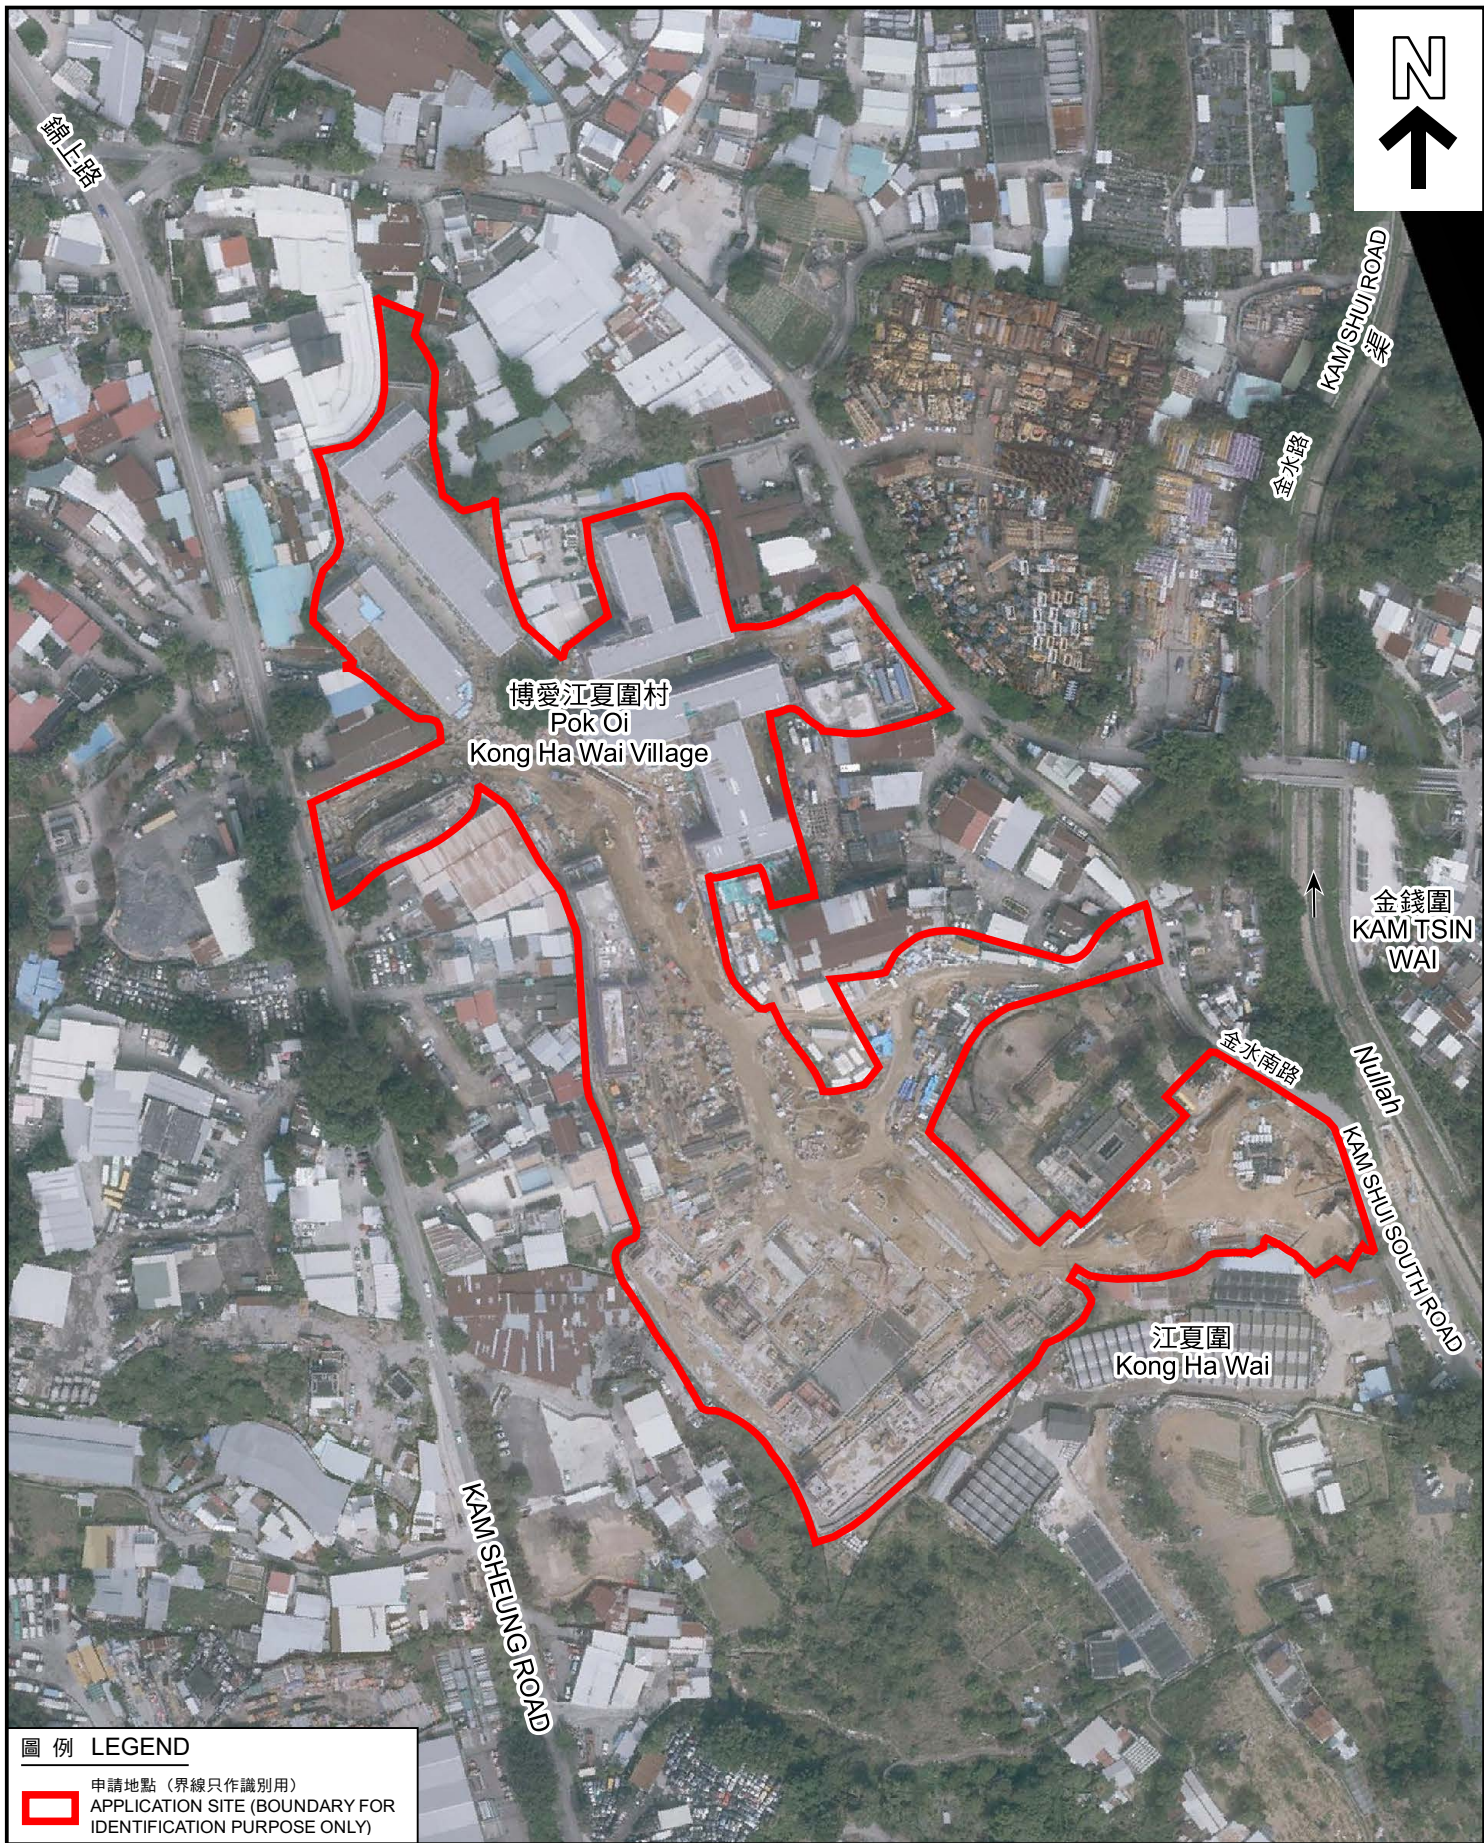

圖例 LEGEND



申請地點 (界線只作識別用)
APPLICATION SITE (BOUNDARY FOR
IDENTIFICATION PURPOSE ONLY)

航攝照片 AERIAL PHOTO

本摘要圖於2023年5月12日擬備，
所根據的資料為地政總署於2022年2月14日
拍得的航攝照片編號
E147888C 及 E148370C
EXTRACT PLAN PREPARED ON 12.5.2023
BASED ON AERIAL PHOTOS No.
E147888C & E148370C TAKEN ON 14.2.2022
BY LANDS DEPARTMENT

臨時過渡性房屋發展的規劃許可續期 (為期3年)
元朗錦田江夏圍丈量約份第106約多個地段及毗連政府土地
RENEWAL OF PLANNING APPROVAL FOR TEMPORARY
TRANSITIONAL HOUSING DEVELOPMENT FOR A PERIOD OF 3 YEARS
VARIOUS LOTS IN D.D. 106 AND ADJOINING GOVERNMENT LAND,
KONG HA WAI, KAM TIN, YUEN LONG

規劃署
PLANNING
DEPARTMENT



參考編號
REFERENCE No.
A/YL-KTS/960

圖 PLAN
A-3



實地照片 SITE PHOTOS

本圖於2023年5月25日擬備，所根據的資料為攝於2023年5月2日的實地照片
PLAN PREPARED ON 25.5.2023
BASED ON SITE PHOTOS
TAKEN ON 2.5.2023

臨時過渡性房屋發展的規劃許可續期 (為期3年)
元朗錦田江廈圍丈量約份第106約多個地段及毗連政府土地
RENEWAL OF PLANNING APPROVAL FOR TEMPORARY
TRANSITIONAL HOUSING DEVELOPMENT FOR A PERIOD OF 3 YEARS
VARIOUS LOTS IN D.D. 106 AND ADJOINING GOVERNMENT LAND,
KONG HA WAI, KAM TIN, YUEN LONG

規劃署
PLANNING
DEPARTMENT



參考編號
REFERENCE No.
A/YL-KTS/960

圖 PLAN
A-4a


4



申請地點
APPLICATION SITE

日期 DATE: 30.5.2023

5

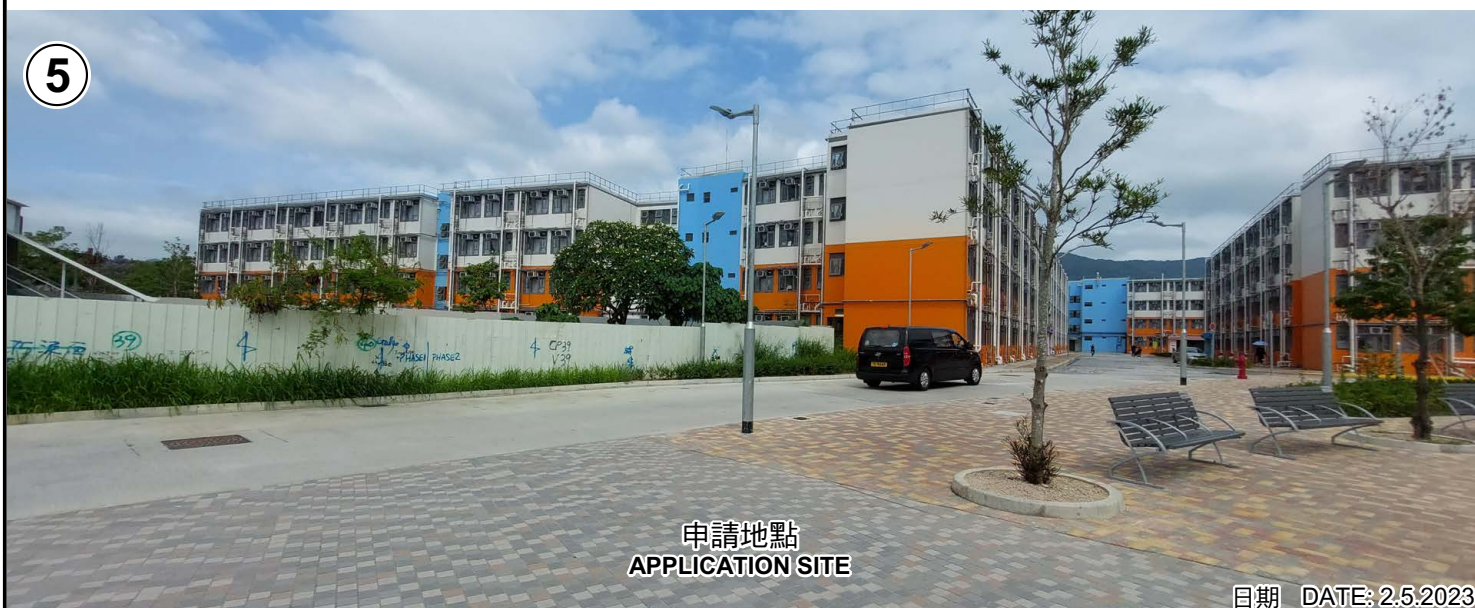

申請地點
APPLICATION SITE

日期 DATE: 2.5.2023

6



申請地點
APPLICATION SITE

日期 DATE: 2.5.2023

申請地點界線只作識別用 APPLICATION SITE BOUNDARY FOR IDENTIFICATION PURPOSE ONLY

實地照片 SITE PHOTOS

本圖於2023年5月31日擬備，所根據的資料為攝於2023年5月2日及5月30日的實地照片
PLAN PREPARED ON 31.5.2023
BASED ON SITE PHOTOS
TAKEN ON 2.5.2023 & 30.5.2023

臨時過渡性房屋發展的規劃許可續期（為期3年）
元朗錦田江廈圍丈量約份第106約多個地段及毗連政府土地
RENEWAL OF PLANNING APPROVAL FOR TEMPORARY
TRANSITIONAL HOUSING DEVELOPMENT FOR A PERIOD OF 3 YEARS
VARIOUS LOTS IN D.D. 106 AND ADJOINING GOVERNMENT LAND,
KONG HA WAI, KAM TIN, YUEN LONG

規劃署
PLANNING
DEPARTMENT



參考編號
REFERENCE No.
A/YL-KTS/960

圖 PLAN
A-4b



申請地點界線只作識別用 APPLICATION SITE BOUNDARY FOR IDENTIFICATION PURPOSE ONLY

實地照片 SITE PHOTOS

本圖於2023年5月31日擬備，所根據的資料為攝於2023年5月30日的實地照片
PLAN PREPARED ON 31.5.2023
BASED ON SITE PHOTOS
TAKEN ON 30.5.2023


臨時過渡性房屋發展的規劃許可續期（為期3年）
元朗錦田江廈圍丈量約份第106約多個地段及毗連政府土地
RENEWAL OF PLANNING APPROVAL FOR TEMPORARY
TRANSITIONAL HOUSING DEVELOPMENT FOR A PERIOD OF 3 YEARS
VARIOUS LOTS IN D.D. 106 AND ADJOINING GOVERNMENT LAND,
KONG HA WAI, KAM TIN, YUEN LONG

規劃署
PLANNING
DEPARTMENT



參考編號
REFERENCE No.
A/YL-KTS/960

圖 PLAN
A-4c

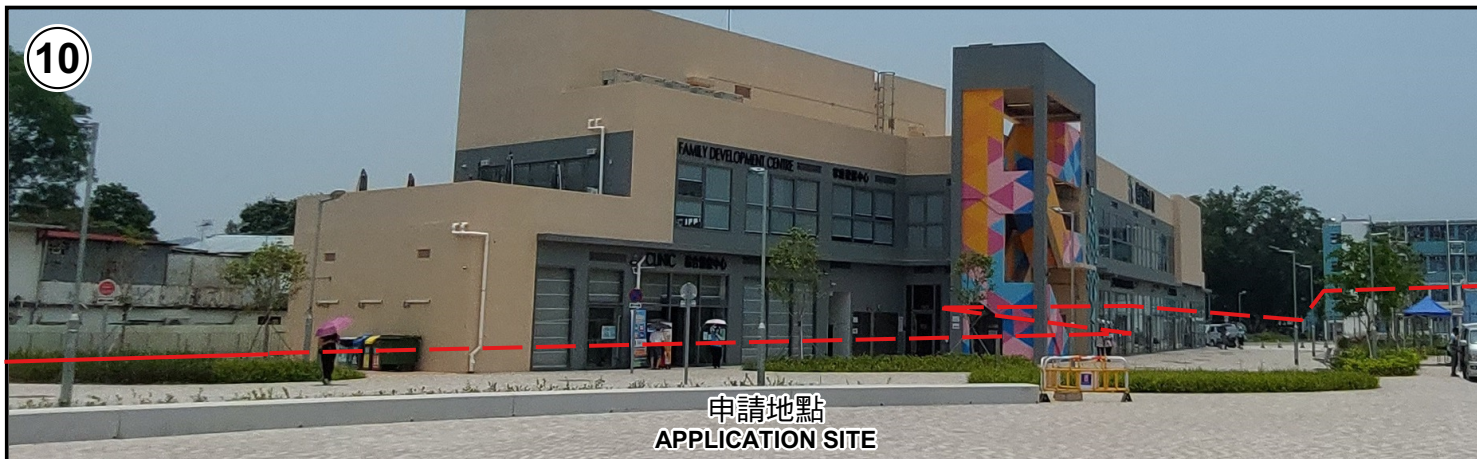

申請地點界線只作識別用 APPLICATION SITE BOUNDARY FOR IDENTIFICATION PURPOSE ONLY

實地照片 SITE PHOTOS

本圖於2023年5月31日擬備，所根據的資料為攝於2023年5月30日的實地照片
PLAN PREPARED ON 31.5.2023
BASED ON SITE PHOTOS
TAKEN ON 30.5.2023

臨時過渡性房屋發展的規劃許可續期（為期3年）
元朗錦田江廈圍丈量約份第106約多個地段及毗連政府土地
RENEWAL OF PLANNING APPROVAL FOR TEMPORARY
TRANSITIONAL HOUSING DEVELOPMENT FOR A PERIOD OF 3 YEARS
VARIOUS LOTS IN D.D. 106 AND ADJOINING GOVERNMENT LAND,
KONG HA WAI, KAM TIN, YUEN LONG

規劃署
PLANNING
DEPARTMENT



參考編號
REFERENCE No.
A/YL-KTS/960

圖 PLAN
A-4d