


LOCATION PLAN OF COMPENSATORY TREES

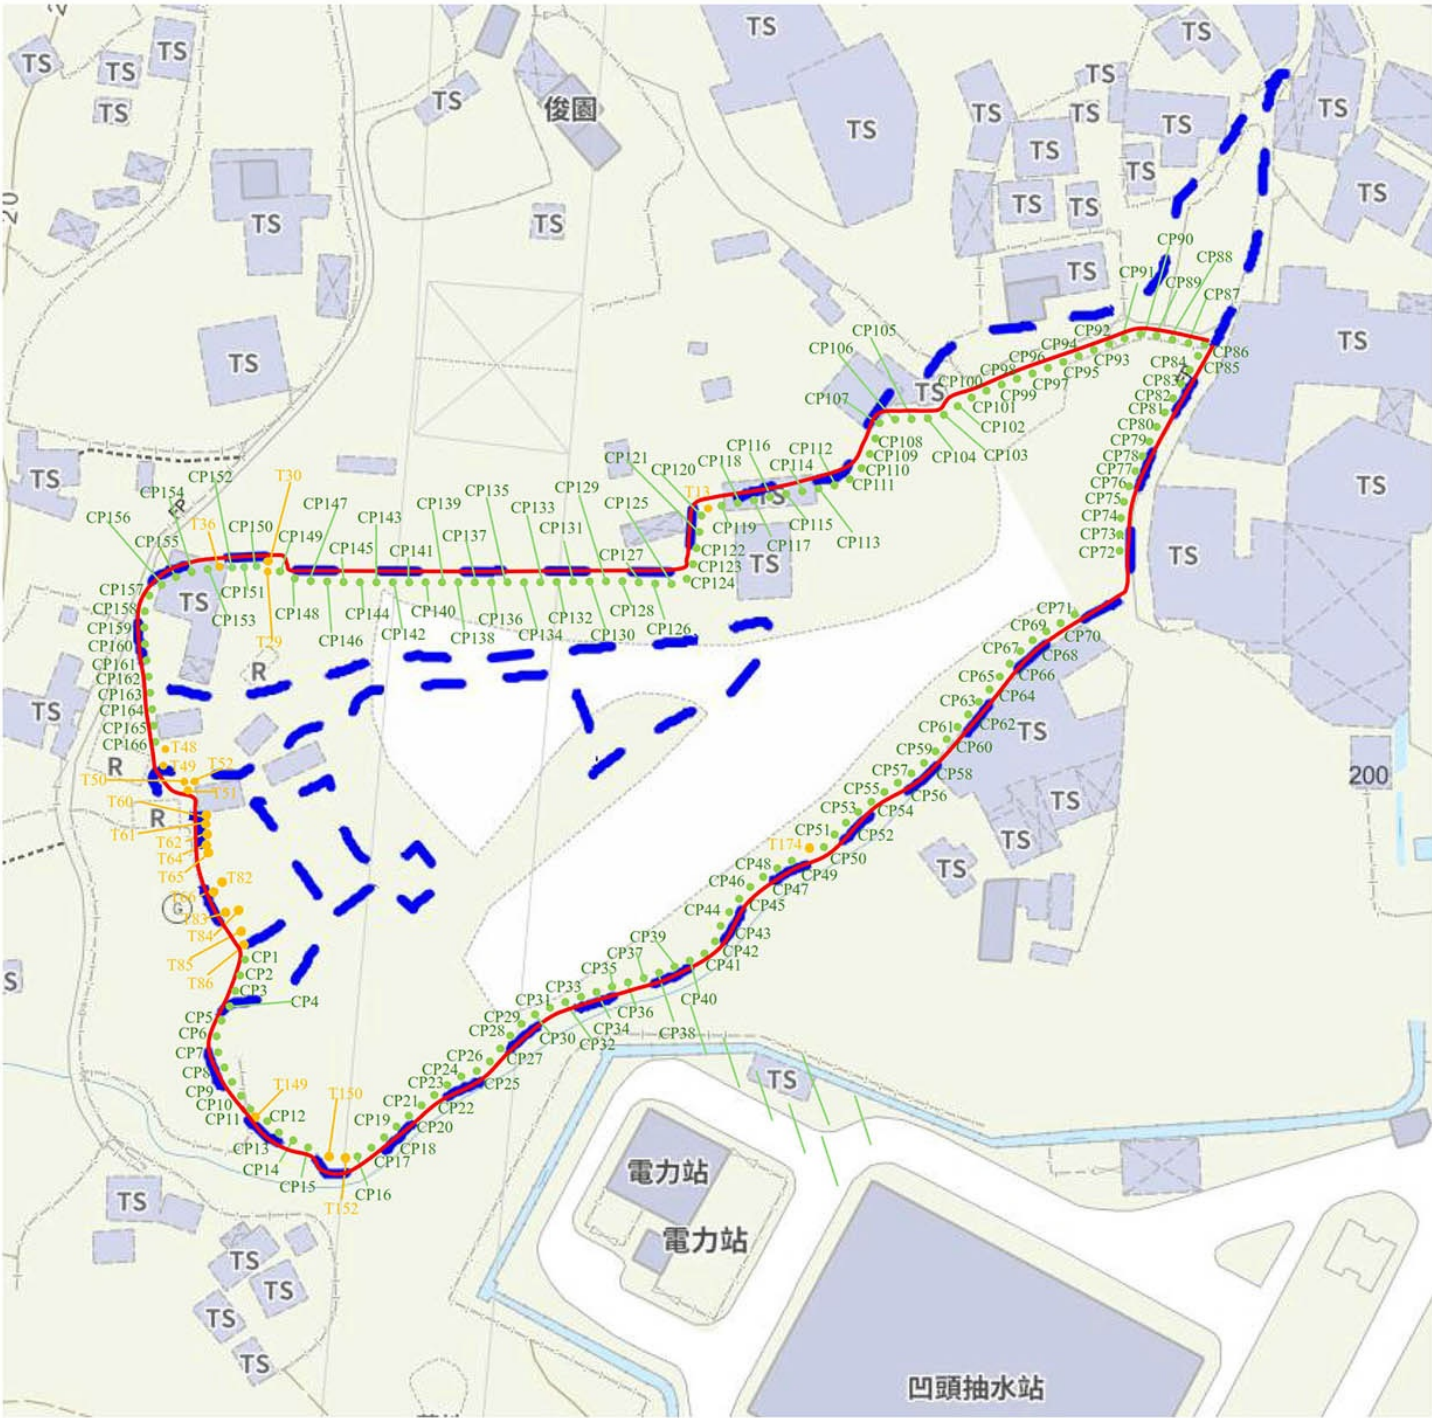


COMPENSATORY TREES

ORIGINAL TREES

(摘錄自申請人於30. 9. 2024呈交的進一步資料)
(Extract from Applicant's Further
Information Submitted on 30.9.2024)


參考編號 REFERENCE No. A/YL-KTS/993	繪圖 DRAWING A - 2
---------------------------------------	------------------------

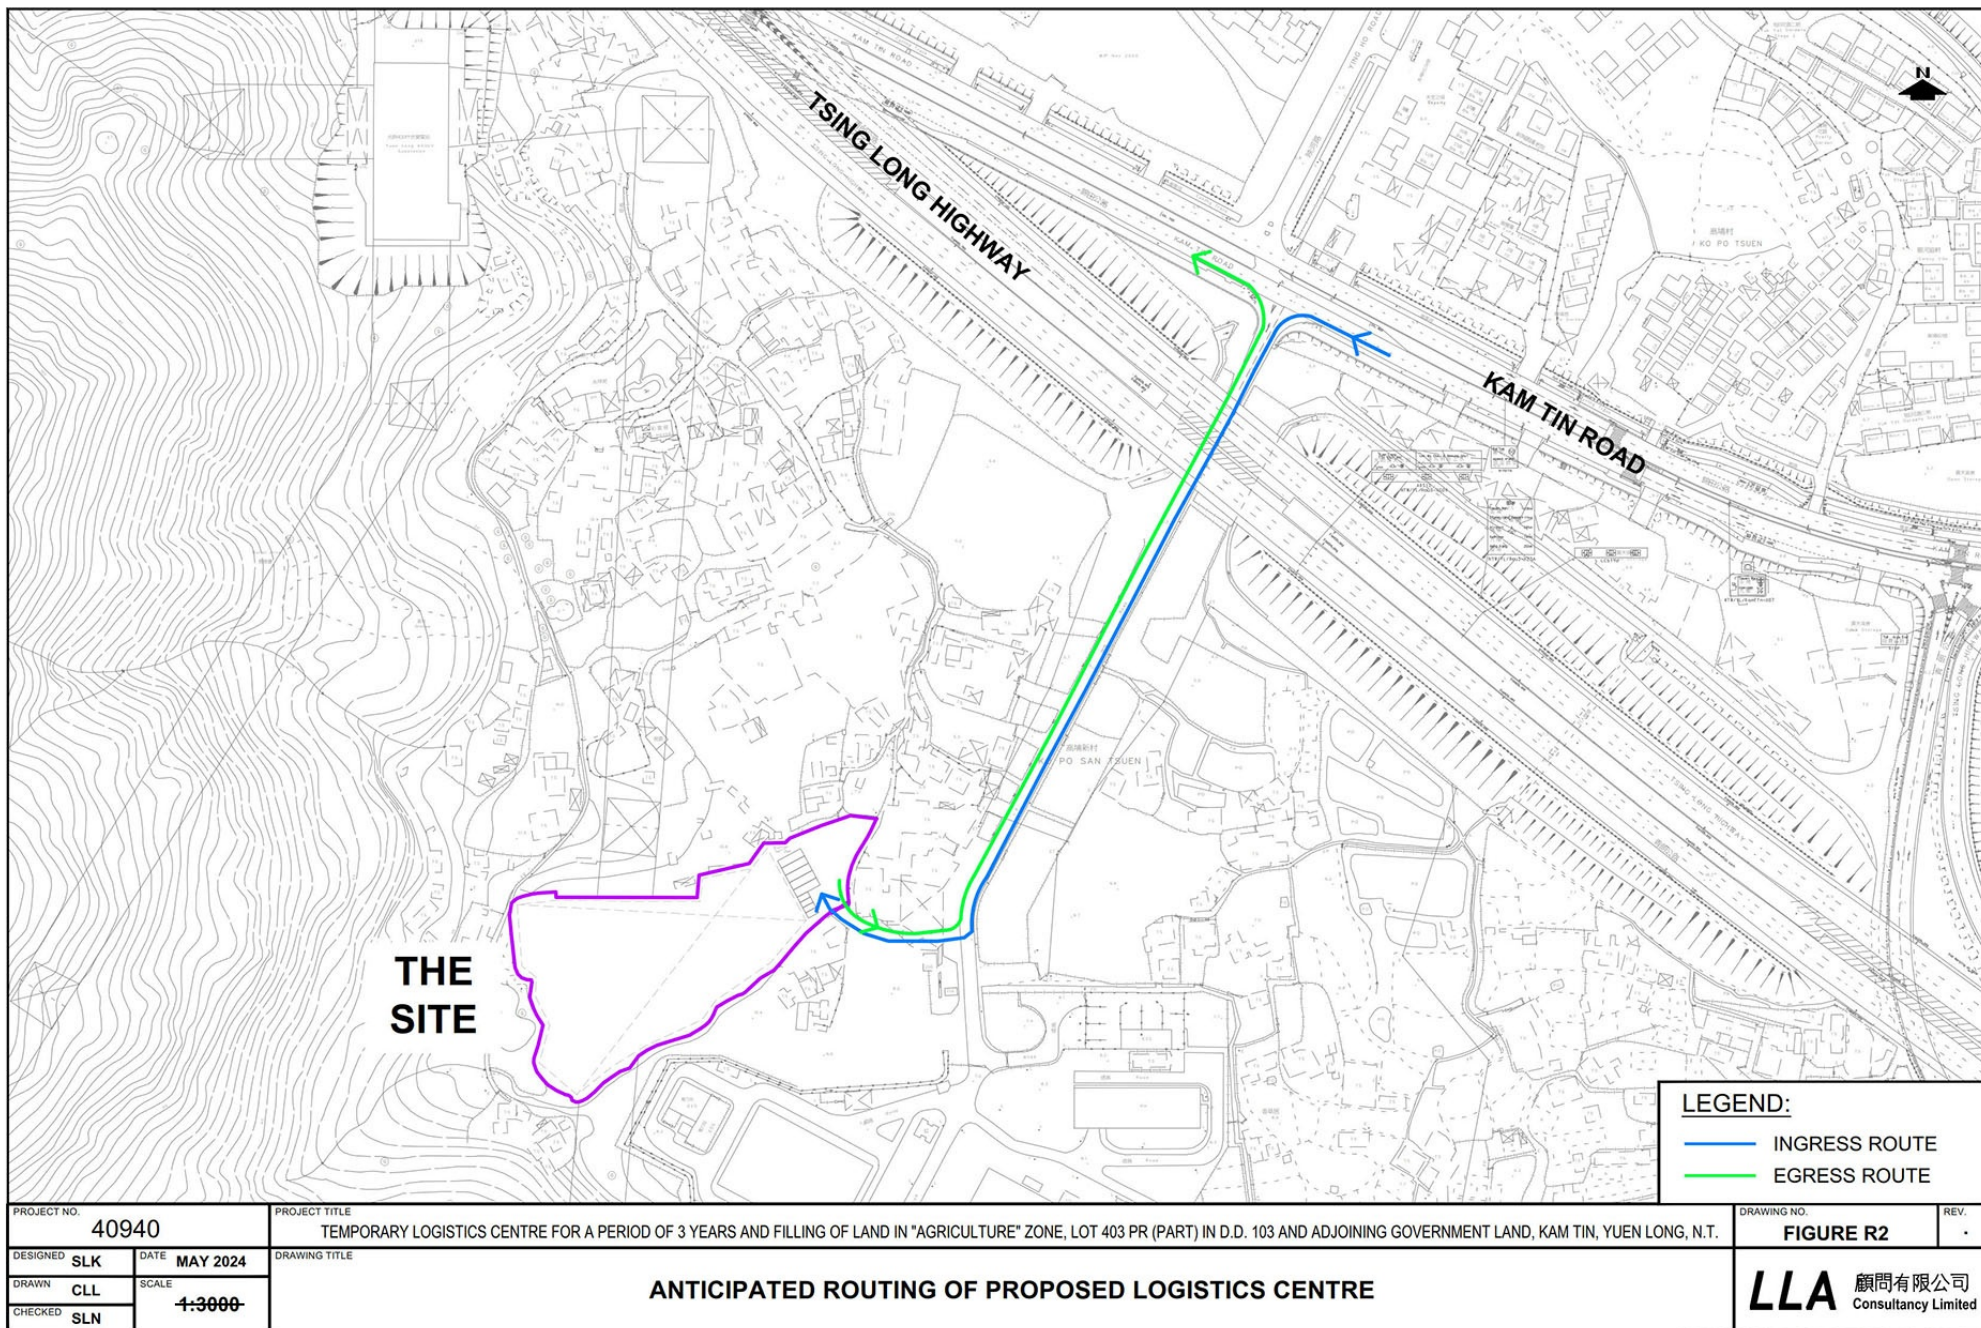

(摘錄自申請人於5.6.2024呈交的進一步資料)
(Extract from Applicant's Further
Information Submitted on 5.6.2024)

參考編號
REFERENCE No.
AYL-KTS/993


繪圖
DRAWING
A - 3

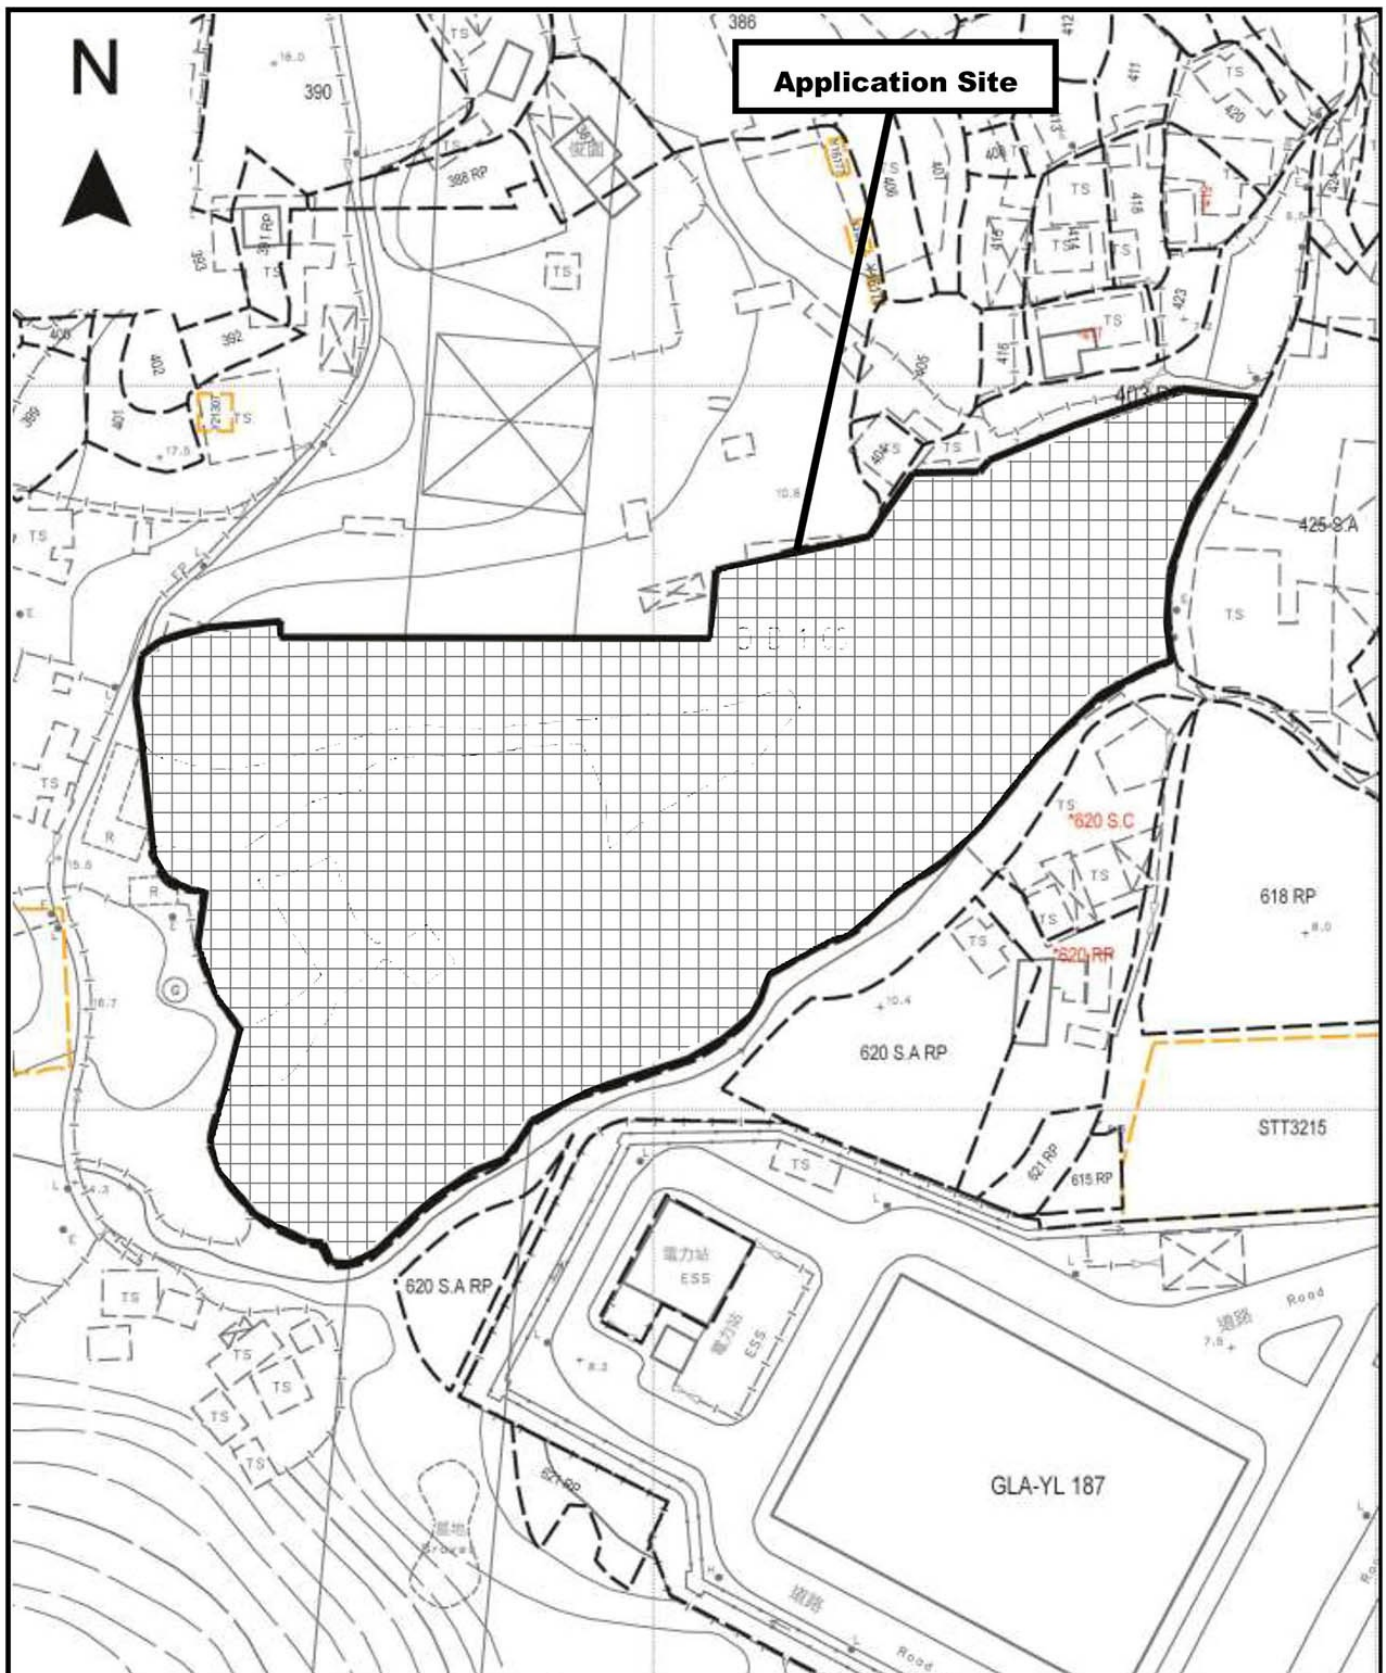



Project 項目名稱: Proposed Temporary Logistics Centre for a Period of 3 Years and Filling of Land at Lot 403 RP (Part) in D.D. 103 & Adjoining Government Land, Kam Tin, Yuen Long, New Territories	Drawing Title 圖目: Proposed Site Paving Plan Drawing No. 圖號: Figure 5	Remarks 備註:  Proposed filling of 0,2m thick concrete Scale 比例: 1:1000
---	--	--

(摘錄自申請人於 6. 2. 2024 呈交的申請書)
(Extract from Applicant's Submission of 6.2.2024)

參考編號 REFERENCE No. A/YL-KTS/993	繪圖 DRAWING A - 4
--	---------------------------------

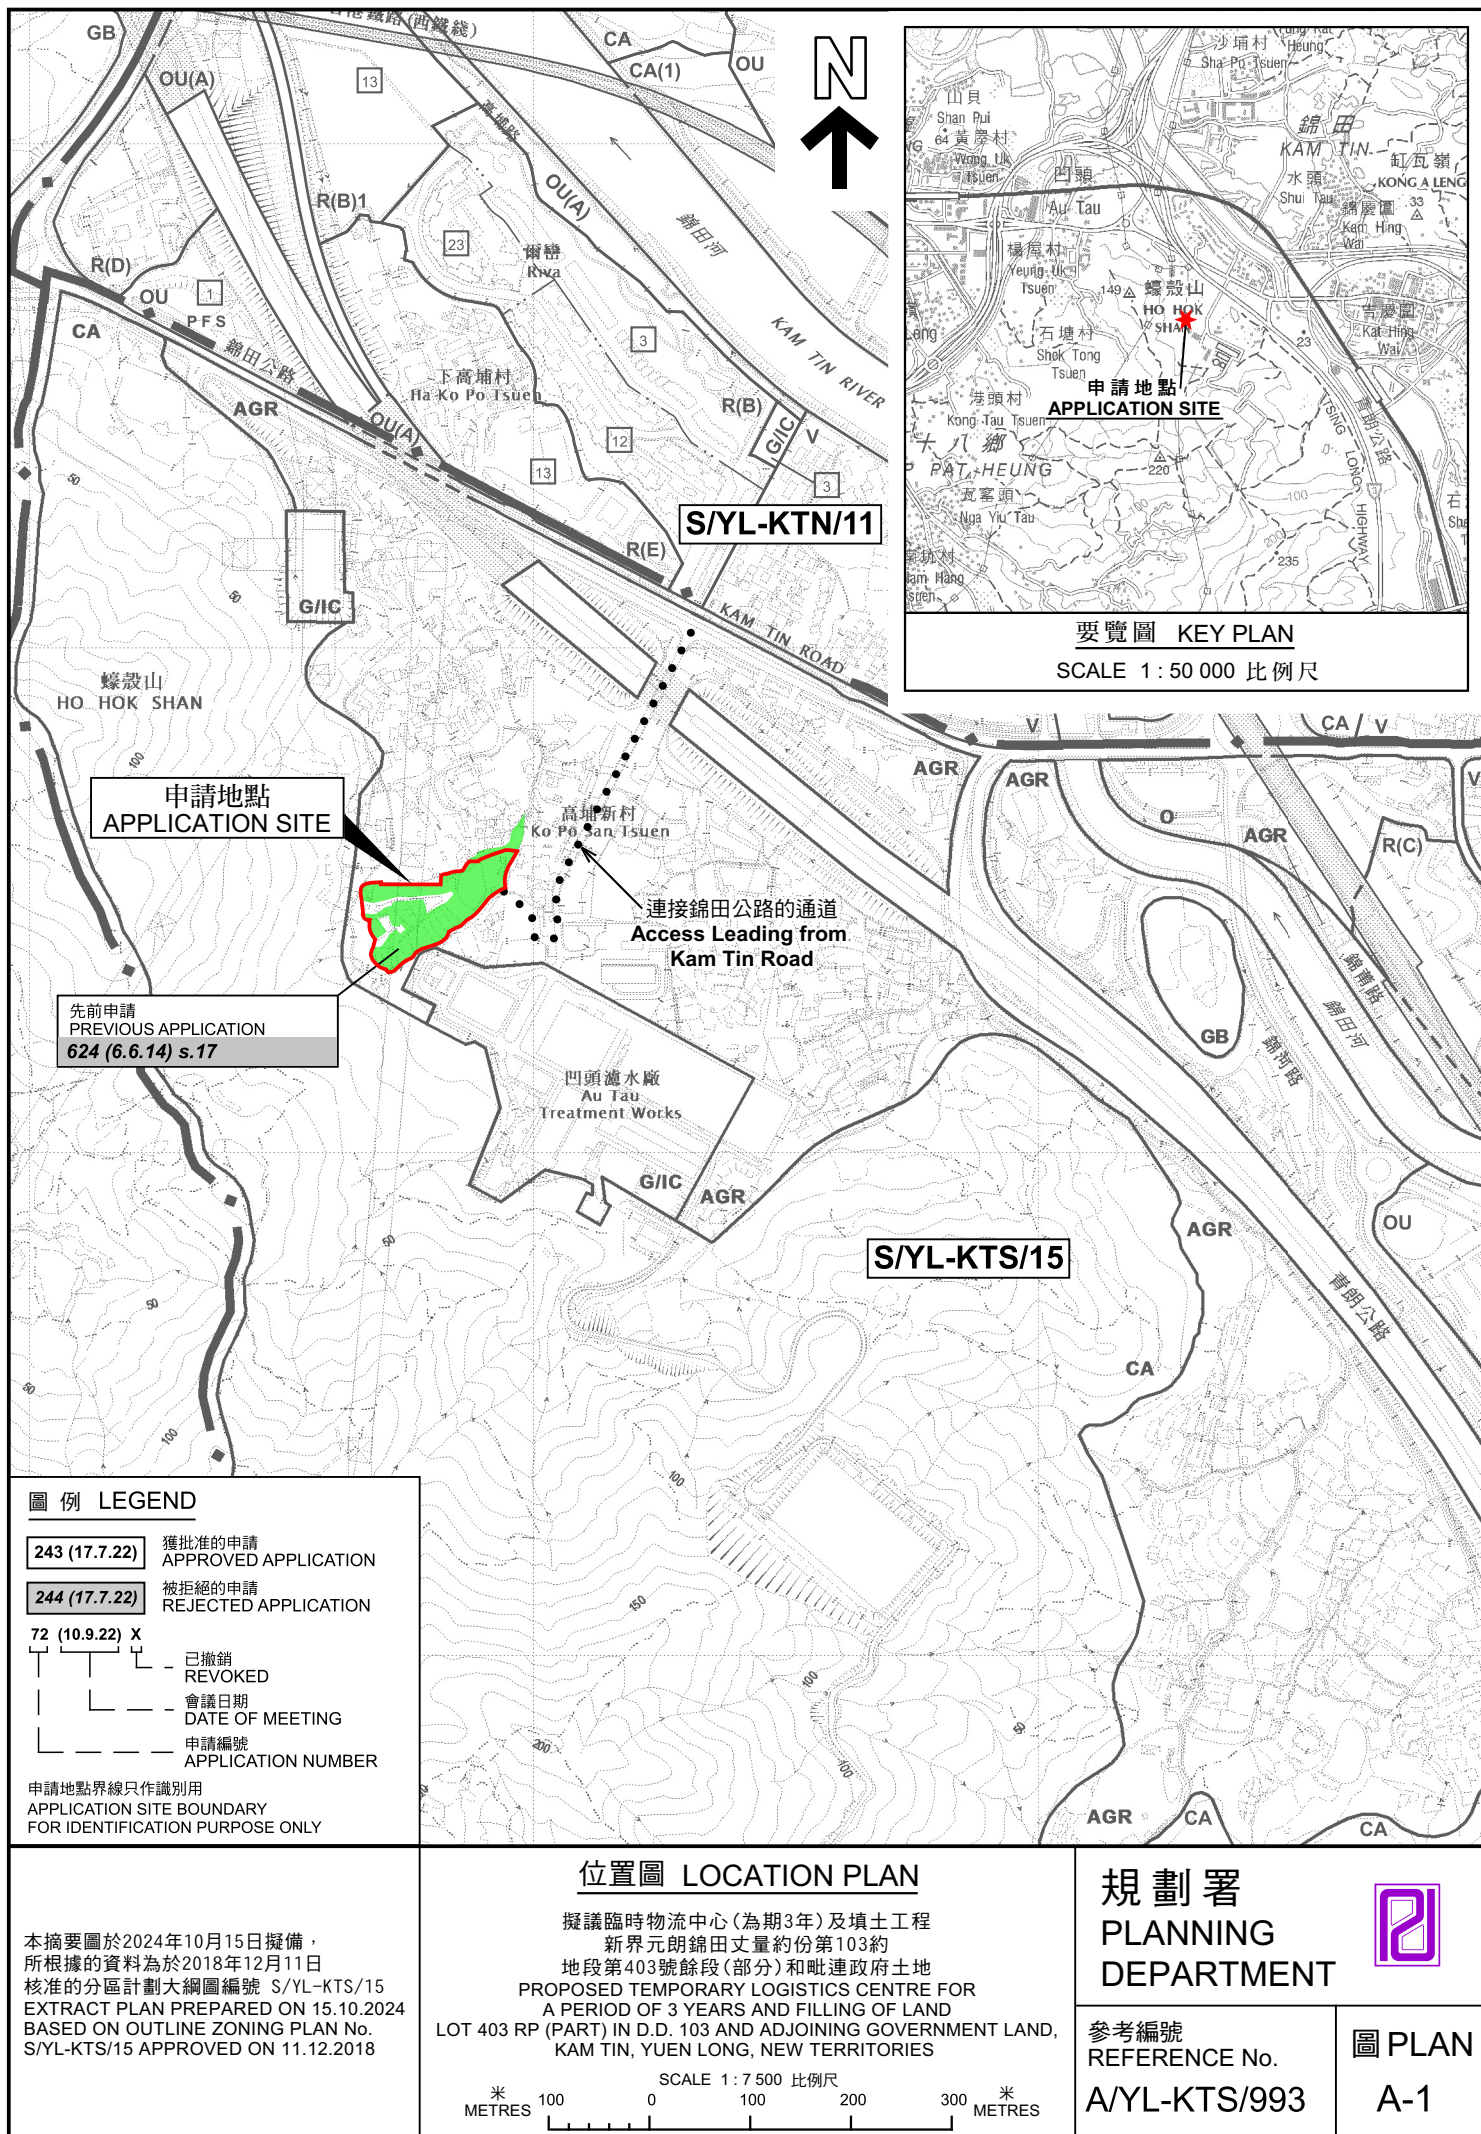

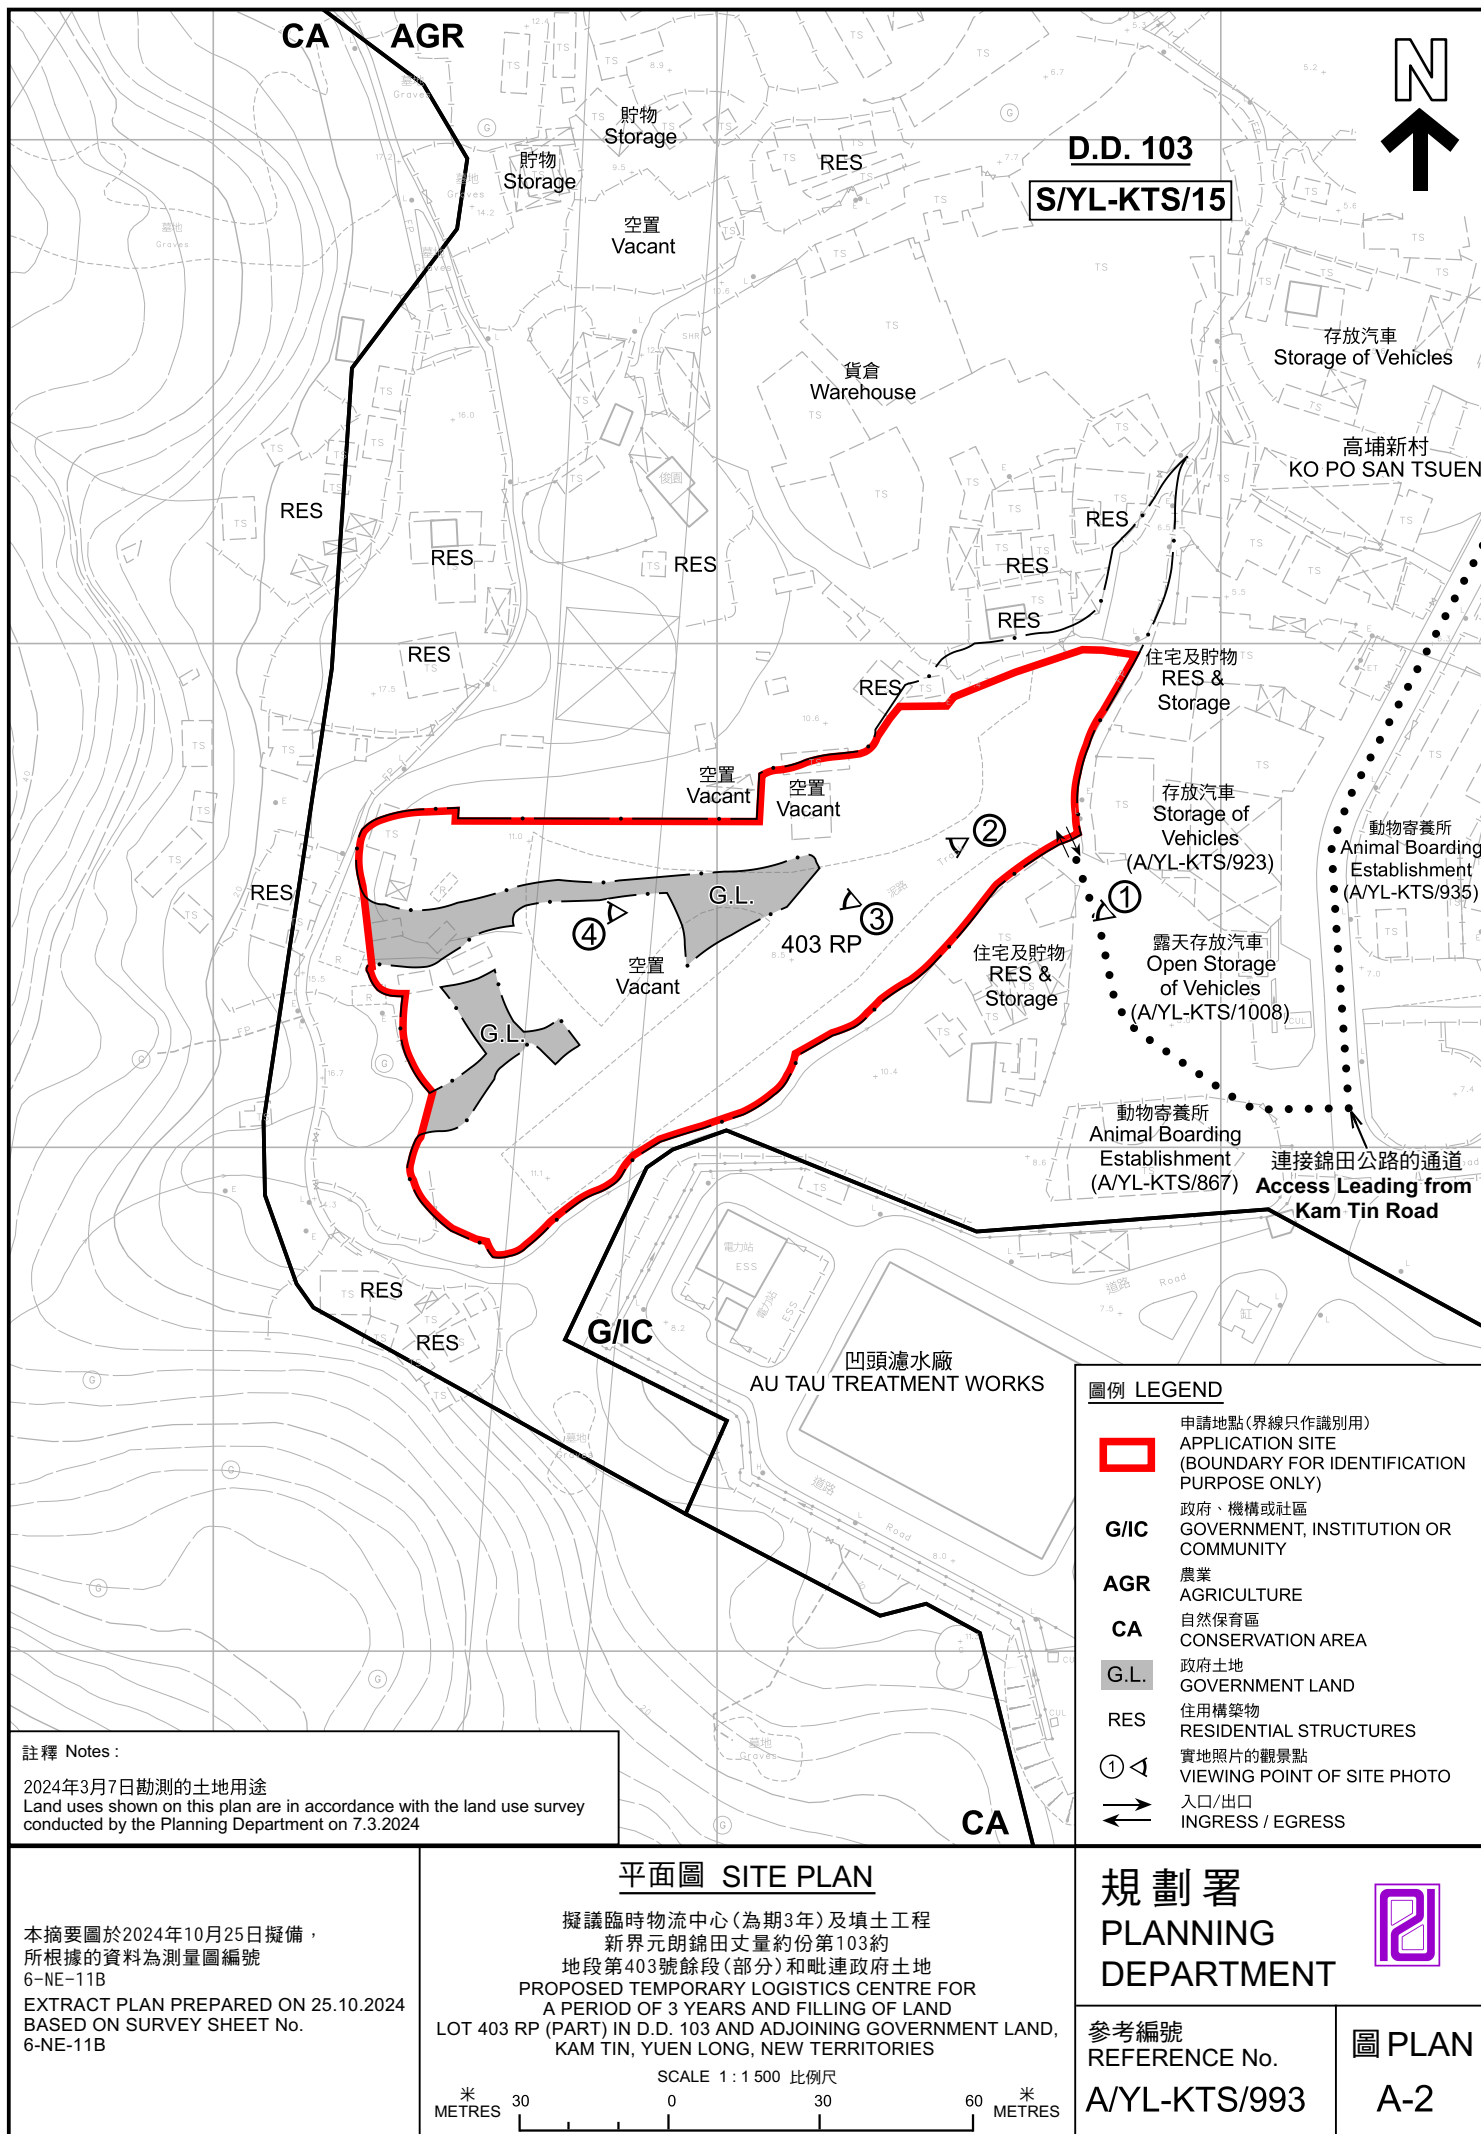

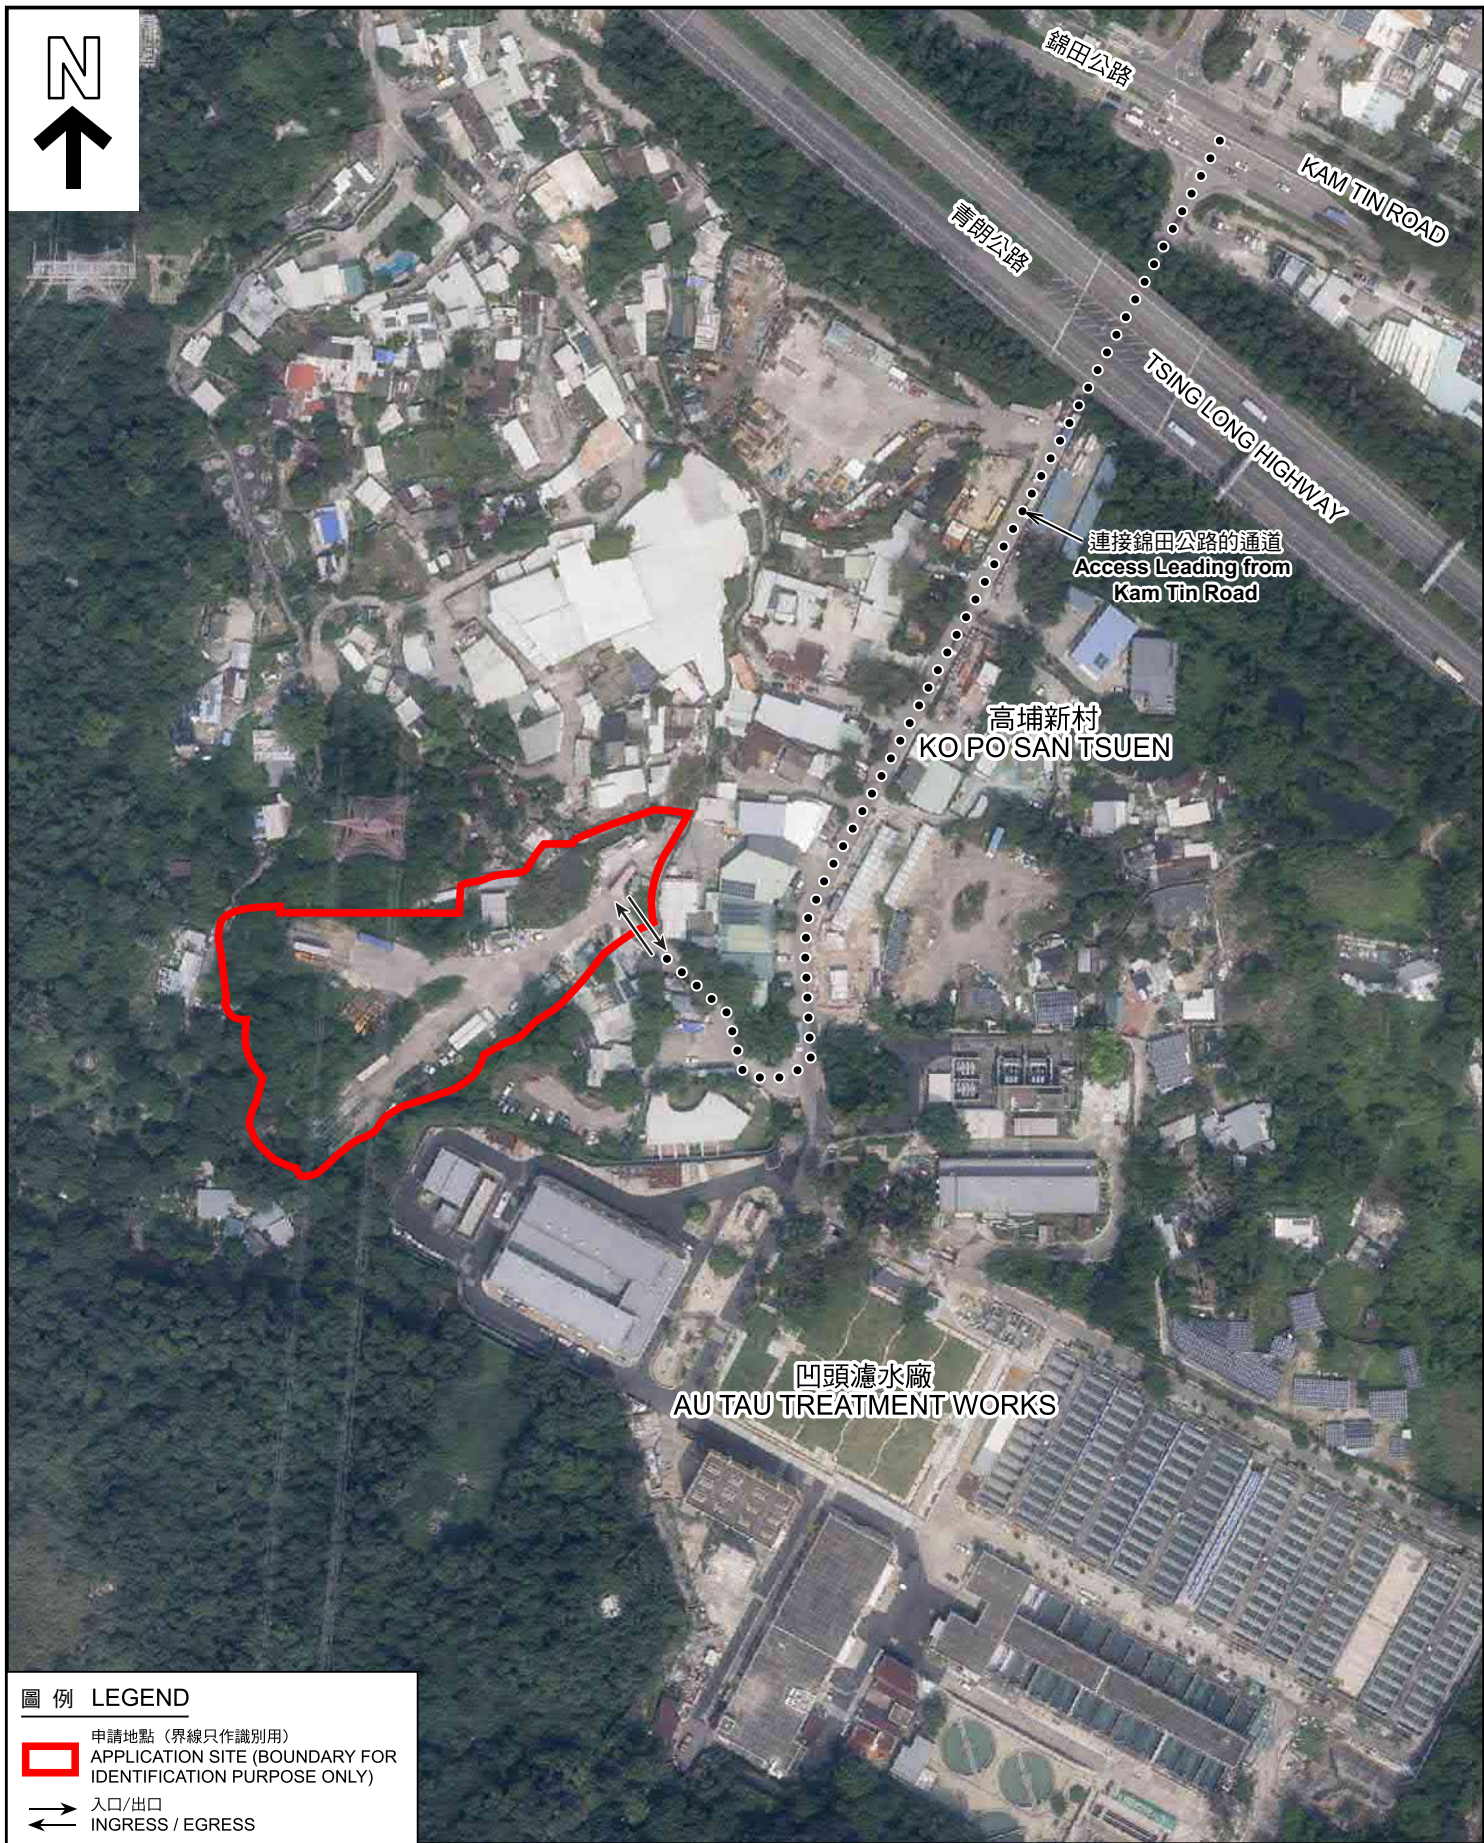

圖例 LEGEND

-  申請地點 (界線只作識別用)
APPLICATION SITE (BOUNDARY FOR IDENTIFICATION PURPOSE ONLY)
-  入口/出口
INGRESS / EGRESS

本摘要圖於2024年10月15日擬備，
所根據的資料為地政總署於2023年10月5日
拍得的航攝照片編號 E209943C
EXTRACT PLAN PREPARED ON 15.10.2024
BASED ON AERIAL PHOTO No.
E209943C TAKEN ON 5.10.2023
BY LANDS DEPARTMENT

航攝照片 AERIAL PHOTO

擬議臨時物流中心(為期3年)及填土工程
新界元朗錦田丈量約份第103約
地段第403號餘段(部分)和毗連政府土地
PROPOSED TEMPORARY LOGISTICS CENTRE FOR
A PERIOD OF 3 YEARS AND FILLING OF LAND
LOT 403 RP (PART) IN D.D. 103 AND ADJOINING GOVERNMENT LAND,
KAM TIN, YUEN LONG, NEW TERRITORIES

規劃署
PLANNING
DEPARTMENT



參考編號
REFERENCE No.
A/YL-KTS/993

圖 PLAN
A-3



申請地點界線只作識別用 APPLICATION SITE BOUNDARY FOR IDENTIFICATION PURPOSE ONLY

本圖於2024年10月23日擬備，所根據的資料為攝於2024年10月10日的實地照片 PLAN PREPARED ON 23.10.2024 BASED ON SITE PHOTOS TAKEN ON 10.10.2024	實地照片 SITE PHOTOS 擬議臨時物流中心(為期3年)及填土工程 新界元朗錦田丈量約份第103約 地段第403號餘段(部分)和毗連政府土地 PROPOSED TEMPORARY LOGISTICS CENTRE FOR A PERIOD OF 3 YEARS AND FILLING OF LAND LOT 403 RP (PART) IN D.D. 103 AND ADJOINING GOVERNMENT LAND, KAM TIN, YUEN LONG, NEW TERRITORIES	規劃署 PLANNING DEPARTMENT 參考編號 REFERENCE No. A/YL-KTS/993	 圖 PLAN A-4
--	---	--	--