

Project 項目名稱:

Temporary Open Storage and Warehouse (Construction Machinery and Construction Materials) for a Period of 3 Years at Lot 496 S.B RP in D.D. 109, Shek Kong Airfield Road, Kam Tin, Yuen Long, N.T.

Drawing Title 圖目:

Proposed Layout Plan

Remarks 備註:

Drawing No. 圖號:

Figure 2


Scale 比例:

1:1000

(摘錄自申請人於 16.2.2024 呈交的申請書)
(Extract from Applicant's
Submission of 16.2.2024)

參考編號
REFERENCE No.
A/YL-KTS/995

繪圖
DRAWING
A - 1

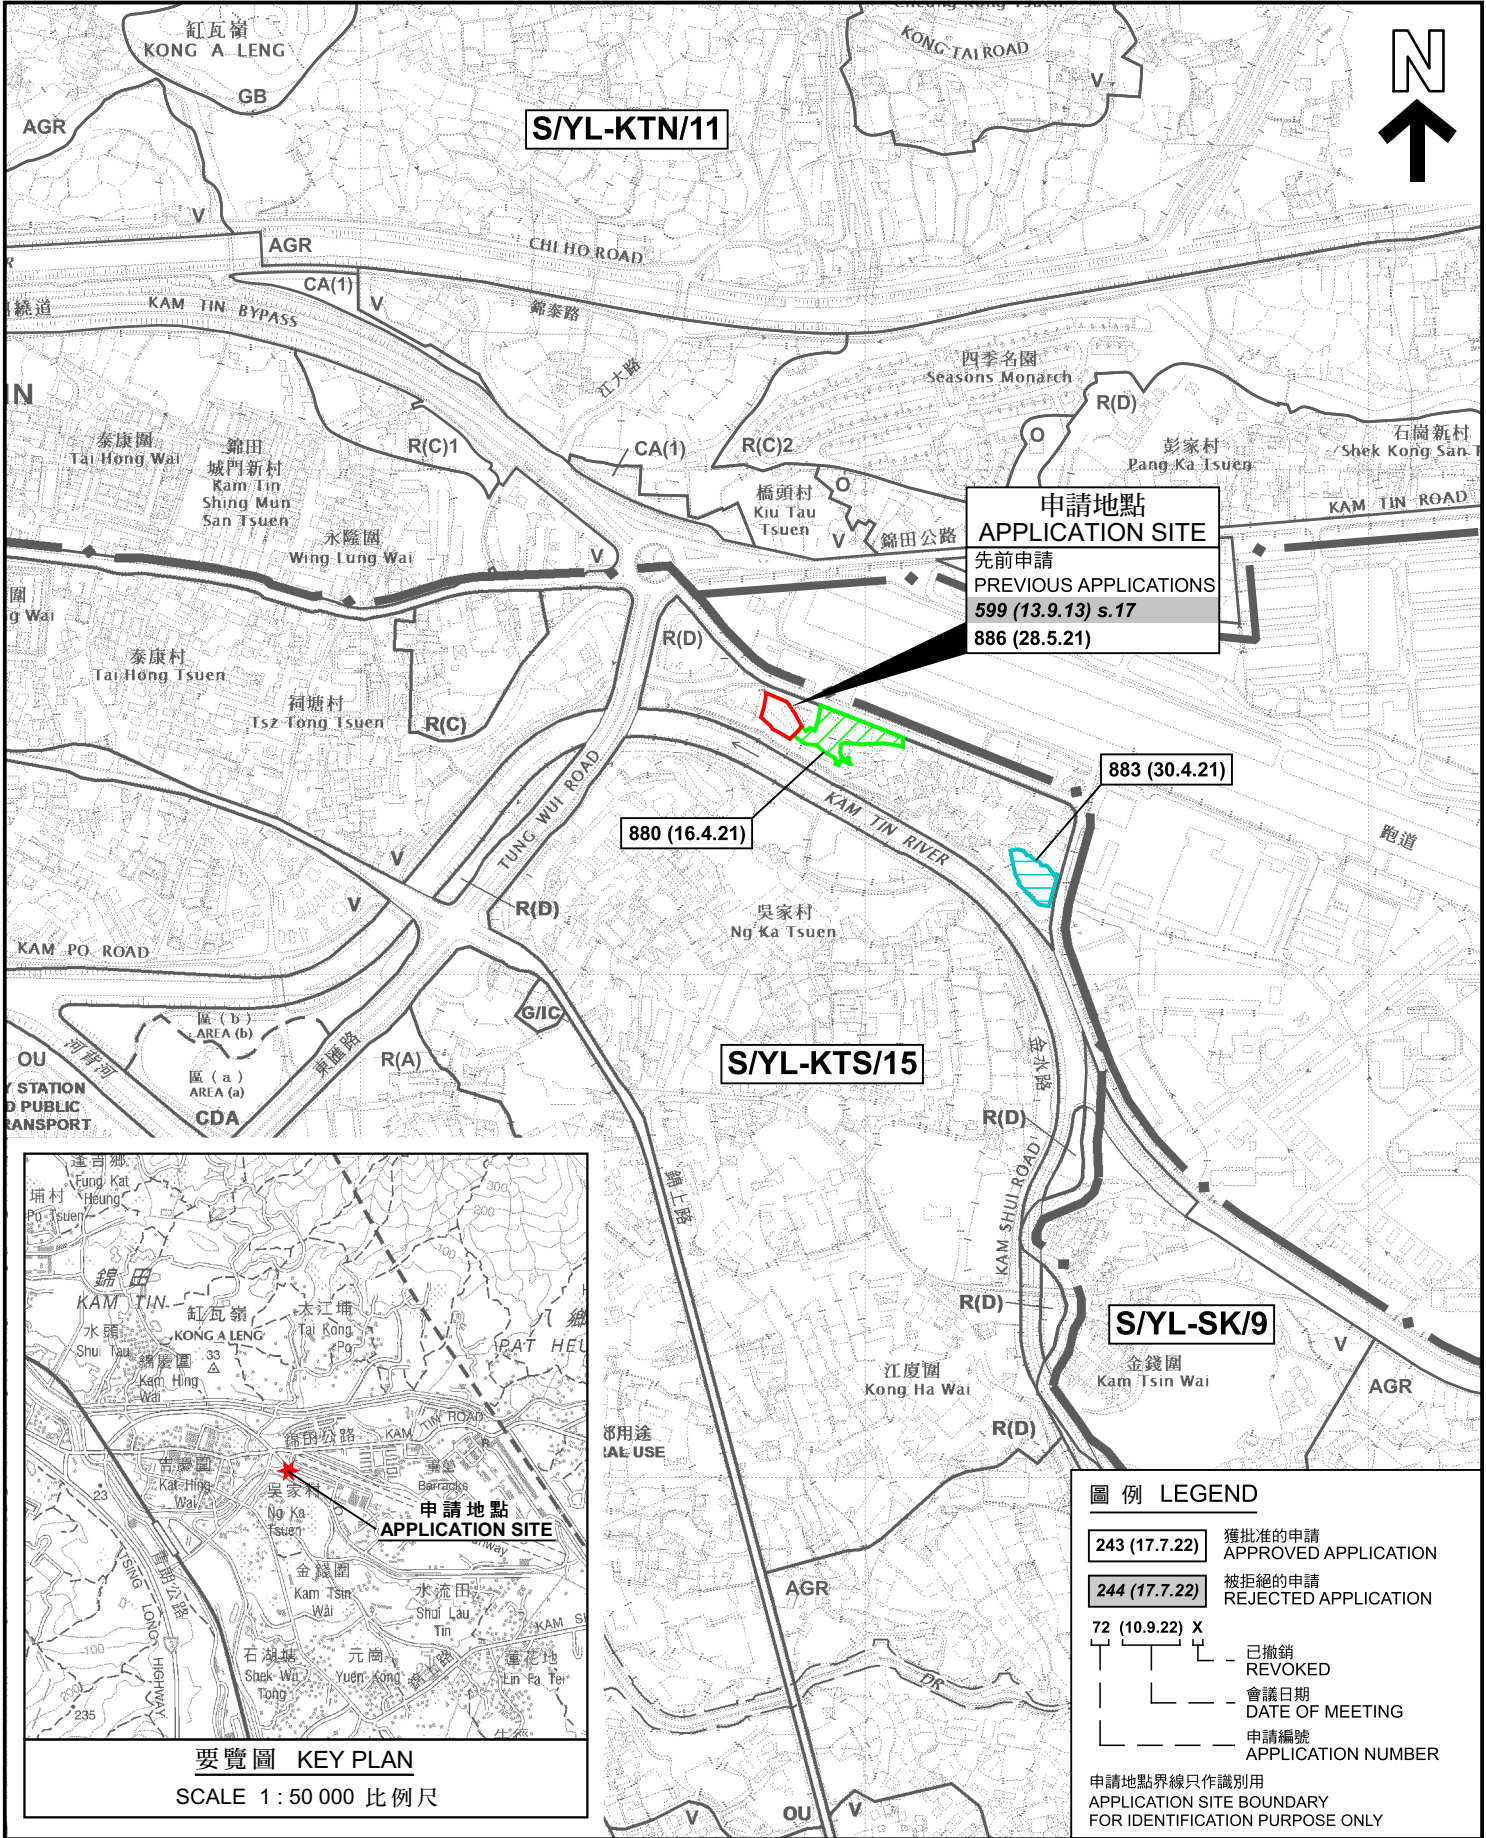

要覽圖 KEY PLAN
SCALE 1 : 50 000 比例尺

圖例 LEGEND

- 243 (17.7.22) 獲批准的申請 APPROVED APPLICATION
- 244 (17.7.22) 被拒絕的申請 REJECTED APPLICATION
- 72 (10.9.22) X 已撤銷 REVOKED
- | 會議日期 DATE OF MEETING
- | 申請編號 APPLICATION NUMBER

申請地點界線只作識別用
APPLICATION SITE BOUNDARY
FOR IDENTIFICATION PURPOSE ONLY

位置圖及同類申請 LOCATION PLAN WITH SIMILAR APPLICATIONS

臨時露天存放及貨倉（建築機械及建築材料）的規劃許可續期（為期3年）
新界元朗錦田石崗機場路丈量約份第109約地段第496號B分段餘段
RENEWAL OF PLANNING APPROVAL FOR
TEMPORARY OPEN STORAGE AND WAREHOUSE
(CONSTRUCTION MACHINERY AND CONSTRUCTION MATERIALS)
FOR A PERIOD OF 3 YEARS
LOT 496 S.B RP IN D.D.109, SHEK KONG AIRFIELD ROAD,
KAM TIN, YUEN LONG, NEW TERRITORIES

SCALE 1 : 7 500 比例尺
米 100 0 100 200 300 米
METRES


規劃署
PLANNING
DEPARTMENT



參考編號
REFERENCE No.
A/YL-KTS/995

圖 PLAN
A-1

本摘要圖於2024年5月2日擬備，
所根據的資料為於2018年12月11日
核准的分區計劃大綱圖編號 S/YL-KTS/15
EXTRACT PLAN PREPARED ON 2.5.2024
BASED ON OUTLINE ZONING PLAN No.
S/YL-KTS/15 APPROVED ON 11.12.2018

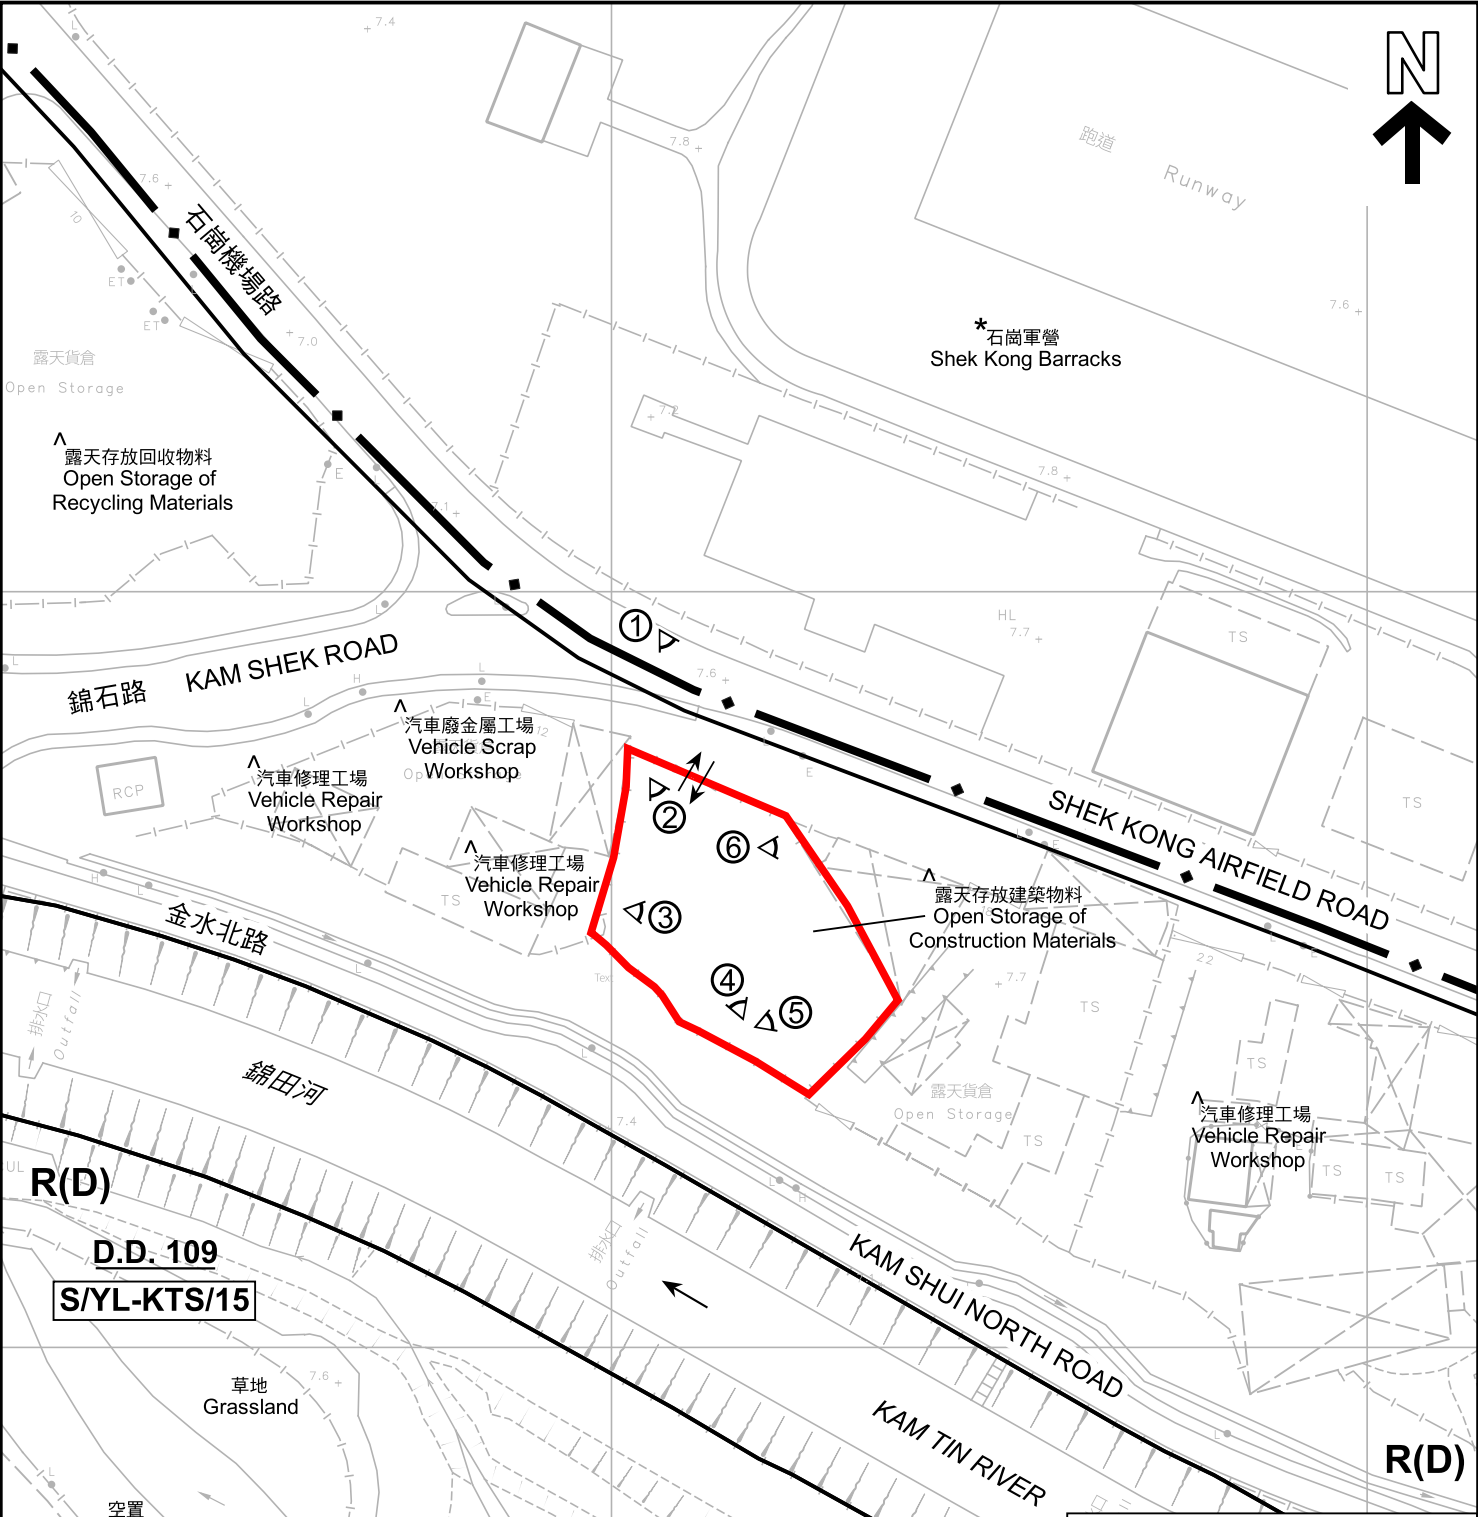

註釋 Notes:

(1) 2024年2月29日勘測的土地用途
Land uses shown on this plan are in accordance with the land use survey conducted by the Planning Department on 29.2.2024

(2) * 土地用途跟1991年10月勘測的土地用途一致
Indicates that the use is the same as that revealed by the land use survey conducted by the Planning Department in Oct 1991

(3) ^ 土地用途跟1991年10月勘測的土地用途有別
Indicates that the use is different from that revealed by the land use survey conducted by the Planning Department in Oct 1991

圖例 LEGEND

申請地點(界線只作識別用)
APPLICATION SITE (BOUNDARY FOR IDENTIFICATION PURPOSE ONLY)

R(D) 住宅(丁類)
RESIDENTIAL (GROUP D)

RES 住用構築物
RESIDENTIAL STRUCTURES

實地照片的觀景點
VIEWING POINT OF SITE PHOTO

入口/出口
INGRESS / EGRESS

本摘要圖於2024年5月14日擬備，
所根據的資料為測量圖編號
6-NE-12B 及 13A
EXTRACT PLAN PREPARED ON 14.5.2024
BASED ON SURVEY SHEETS No.
6-NE-12B & 13A

平面圖 SITE PLAN


臨時露天存放及貨倉 (建築機械及建築材料) 的規劃許可續期 (為期3年)
新界元朗錦田石崗機場路丈量約份第109約地段第496號B分段餘段
RENEWAL OF PLANNING APPROVAL FOR
TEMPORARY OPEN STORAGE AND WAREHOUSE
(CONSTRUCTION MACHINERY AND CONSTRUCTION MATERIALS)
FOR A PERIOD OF 3 YEARS
LOT 496 S.B RP IN D.D.109, SHEK KONG AIRFIELD ROAD,
KAM TIN, YUEN LONG, NEW TERRITORIES
SCALE 1 : 1 000 比例尺

米 20 0 20 40 米
METRES

**規劃署
PLANNING
DEPARTMENT**

參考編號
REFERENCE No.
A/YL-KTS/995

圖 PLAN
A-2

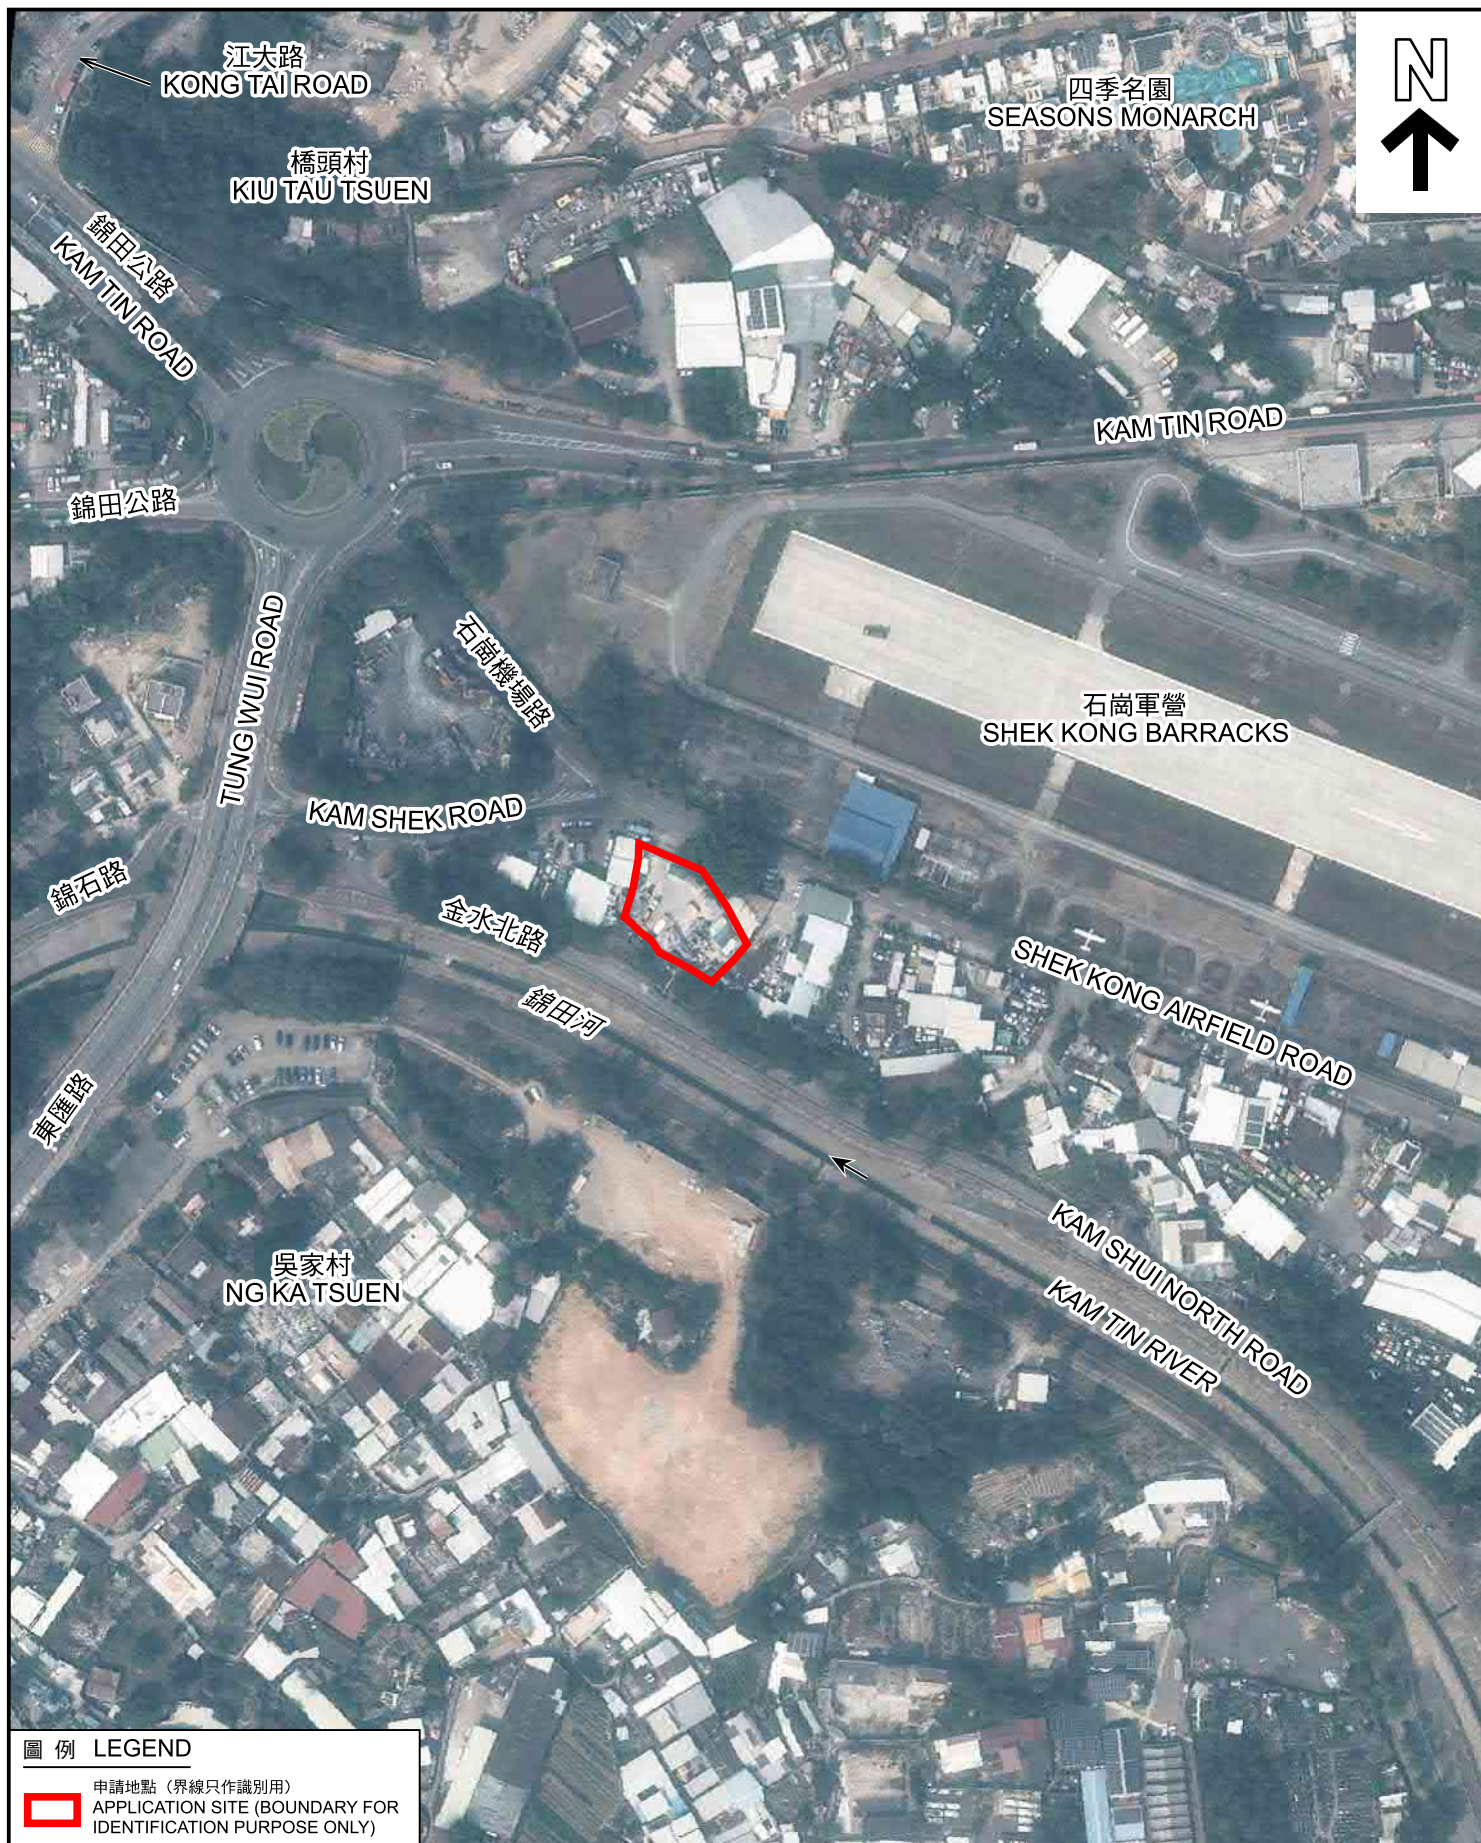

圖例 LEGEND



申請地點（界線只作識別用）
APPLICATION SITE (BOUNDARY FOR
IDENTIFICATION PURPOSE ONLY)

航攝照片 AERIAL PHOTO

本摘要圖於2024年5月2日擬備，
所根據的資料為地政總署於2023年2月24日
拍得的航攝照片編號 E188627C
EXTRACT PLAN PREPARED ON 2.5.2024
BASED ON AERIAL PHOTO No.
E188627C TAKEN ON 24.2.2023
BY LANDS DEPARTMENT

臨時露天存放及貨倉（建築機械及建築材料）的規劃許可續期（為期3年）
新界元朗錦田石崗機場路丈量約份第109約地段第496號B分段餘段
RENEWAL OF PLANNING APPROVAL FOR
TEMPORARY OPEN STORAGE AND WAREHOUSE
(CONSTRUCTION MACHINERY AND CONSTRUCTION MATERIALS)
FOR A PERIOD OF 3 YEARS
LOT 496 S.B RP IN D.D.109, SHEK KONG AIRFIELD ROAD,
KAM TIN, YUEN LONG, NEW TERRITORIES

規劃署
PLANNING
DEPARTMENT



參考編號
REFERENCE No.
A/YL-KTS/995

圖 PLAN
A-3



申請地點界線只作識別用 APPLICATION SITE BOUNDARY FOR IDENTIFICATION PURPOSE ONLY

實地照片 SITE PHOTOS

本圖於2024年5月2日擬備，所根據的資料為攝於2024年2月29日的實地照片
PLAN PREPARED ON 2.5.2024
BASED ON SITE PHOTOS
TAKEN ON 29.2.2024

臨時露天存放及貨倉（建築機械及建築材料）的規劃許可續期（為期3年）
新界元朗錦田石崗機場路丈量約份第109約地段第496號B分段餘段
RENEWAL OF PLANNING APPROVAL FOR
TEMPORARY OPEN STORAGE AND WAREHOUSE
(CONSTRUCTION MACHINERY AND CONSTRUCTION MATERIALS)
FOR A PERIOD OF 3 YEARS
LOT 496 S.B RP IN D.D.109, SHEK KONG AIRFIELD ROAD,
KAM TIN, YUEN LONG, NEW TERRITORIES

規劃署
PLANNING
DEPARTMENT



參考編號
REFERENCE No.
A/YL-KTS/995

圖 PLAN
A-4a



申請地點界線只作識別用 APPLICATION SITE BOUNDARY FOR IDENTIFICATION PURPOSE ONLY

實地照片 SITE PHOTOS

本圖於2024年5月2日擬備，所根據的資料為攝於2024年2月29日的實地照片
PLAN PREPARED ON 2.5.2024
BASED ON SITE PHOTOS
TAKEN ON 29.2.2024

臨時露天存放及貨倉（建築機械及建築材料）的規劃許可續期（為期3年）
新界元朗錦田石崗機場路丈量約份第109約地段第496號B分段餘段
RENEWAL OF PLANNING APPROVAL FOR
TEMPORARY OPEN STORAGE AND WAREHOUSE
(CONSTRUCTION MACHINERY AND CONSTRUCTION MATERIALS)
FOR A PERIOD OF 3 YEARS
LOT 496 S.B RP IN D.D.109, SHEK KONG AIRFIELD ROAD,
KAM TIN, YUEN LONG, NEW TERRITORIES

規劃署
PLANNING
DEPARTMENT



參考編號
REFERENCE No.
A/YL-KTS/995

圖 PLAN
A-4b