



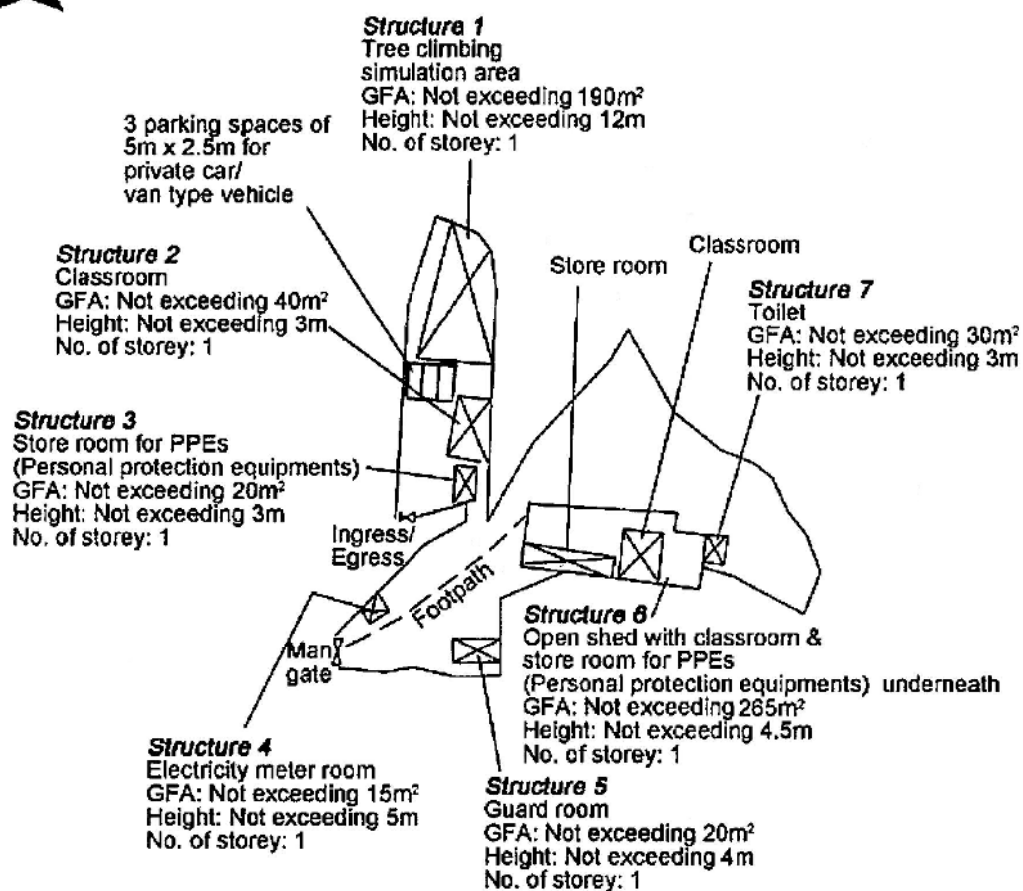

Project 項目名稱: Proposed Temporary Training Centre (Tree Care Training Centre) for a Period of 3 Years at Lots 316 (Part), 317 S.A (Part), 317 RP (Part), 318 & 319 (Part) in D.D. 129 & Adjoining Government Land, Lau Fau Shan, Yuen Long, N.T.	Drawing Title 圖名: Proposed Layout Plan Drawing No. 圖號: Figure 3	Remarks 備註: Scale 比例: 1:1000
---	--	---

參考編號 REFERENCE No. A/YL-LFS/412	繪圖 DRAWING A-1
------------------------------------	-------------------

(摘錄自申請人於3. 11. 2021呈交的申請書)
(Extract from Applicant's Submission
Dated 3.11.2021)

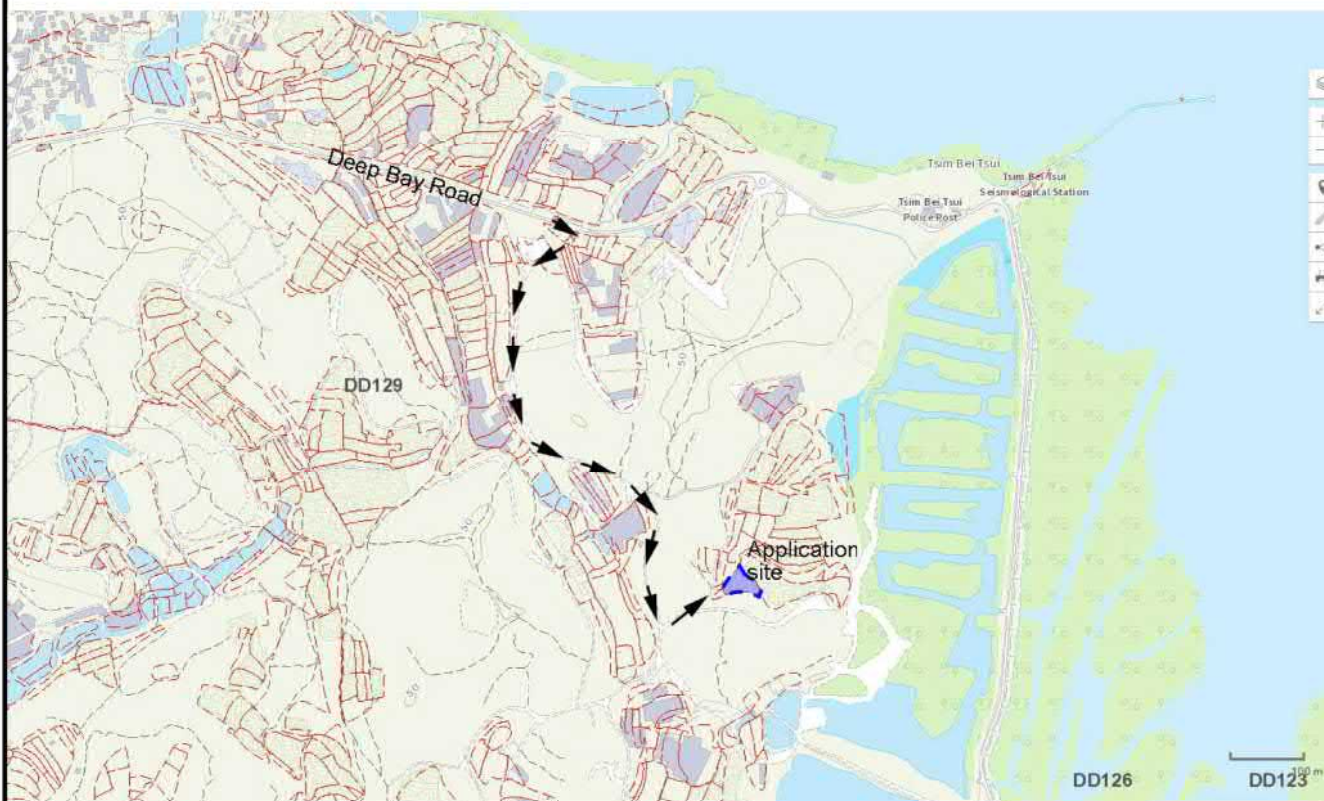

Project 項目名稱:

Proposed Temporary Training Centre (Tree Care Training Centre) for a Period of 3 Years at Lots 316 (Part), 317 S.A (Part), 317 RP (Part), 318 & 319 (Part) in D.D. 129 & Adjoining Government Land, Lau Fau Shan, Yuen Long, N.T.

Drawing Title 圖目:

Vehicular Access Plan

Drawing No. 圖號:

Figure 2

Remarks 備註:

→ Vehicular access leading from Deep Bay Road

Scale 比例:


As shown

參考編號 REFERENCE No.
A/YL-LFS/412

繪圖 DRAWING
A-2

(摘錄自申請人於3, 11, 2021呈交的申請書)
(Extract from Applicant's Submission
Dated 3.11.2021)

N

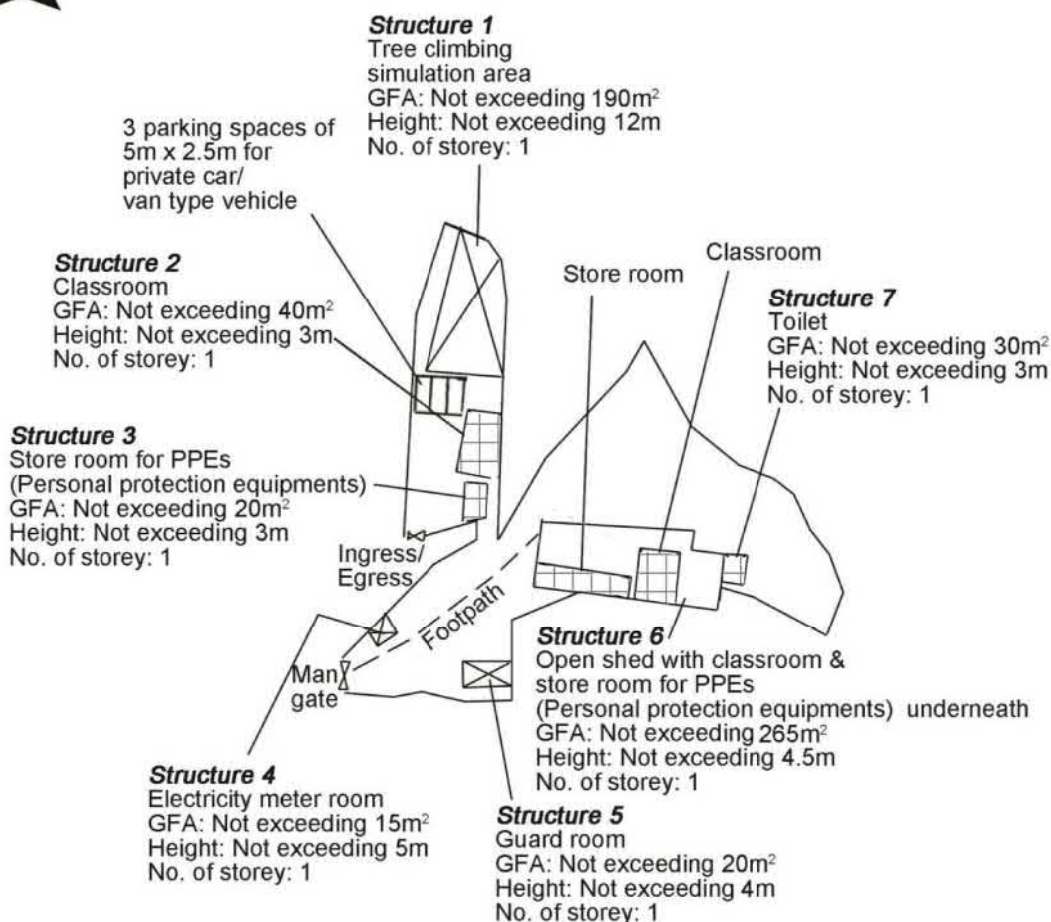

Project 項目名稱:

Proposed Temporary Training Centre (Tree Care Training Centre) for a Period of 3 Years at Lots 316 (Part), 317 S.A (Part), 317 RP (Part), 318 & 319 (Part) in D.D. 129 & Adjoining Government Land, Lau Fau Shan, Yuen Long, N.T.

Drawing Title 圖名:

Location of Brick Paved under Converted Containers

Drawing No. 圖號:

Figure 5

Remarks 備註:



A layer of brick (About 10cm high) is paved under converted containers for stabilization purpose


Scale 比例:

1:1000

參考編號 REFERENCE No.
A/YL-LFS/412

繪圖 DRAWING
A-3

(摘錄自申請人於3. 11. 2021呈交的申請書)
(Extract from Applicant's Submission
Dated 3.11.2021)

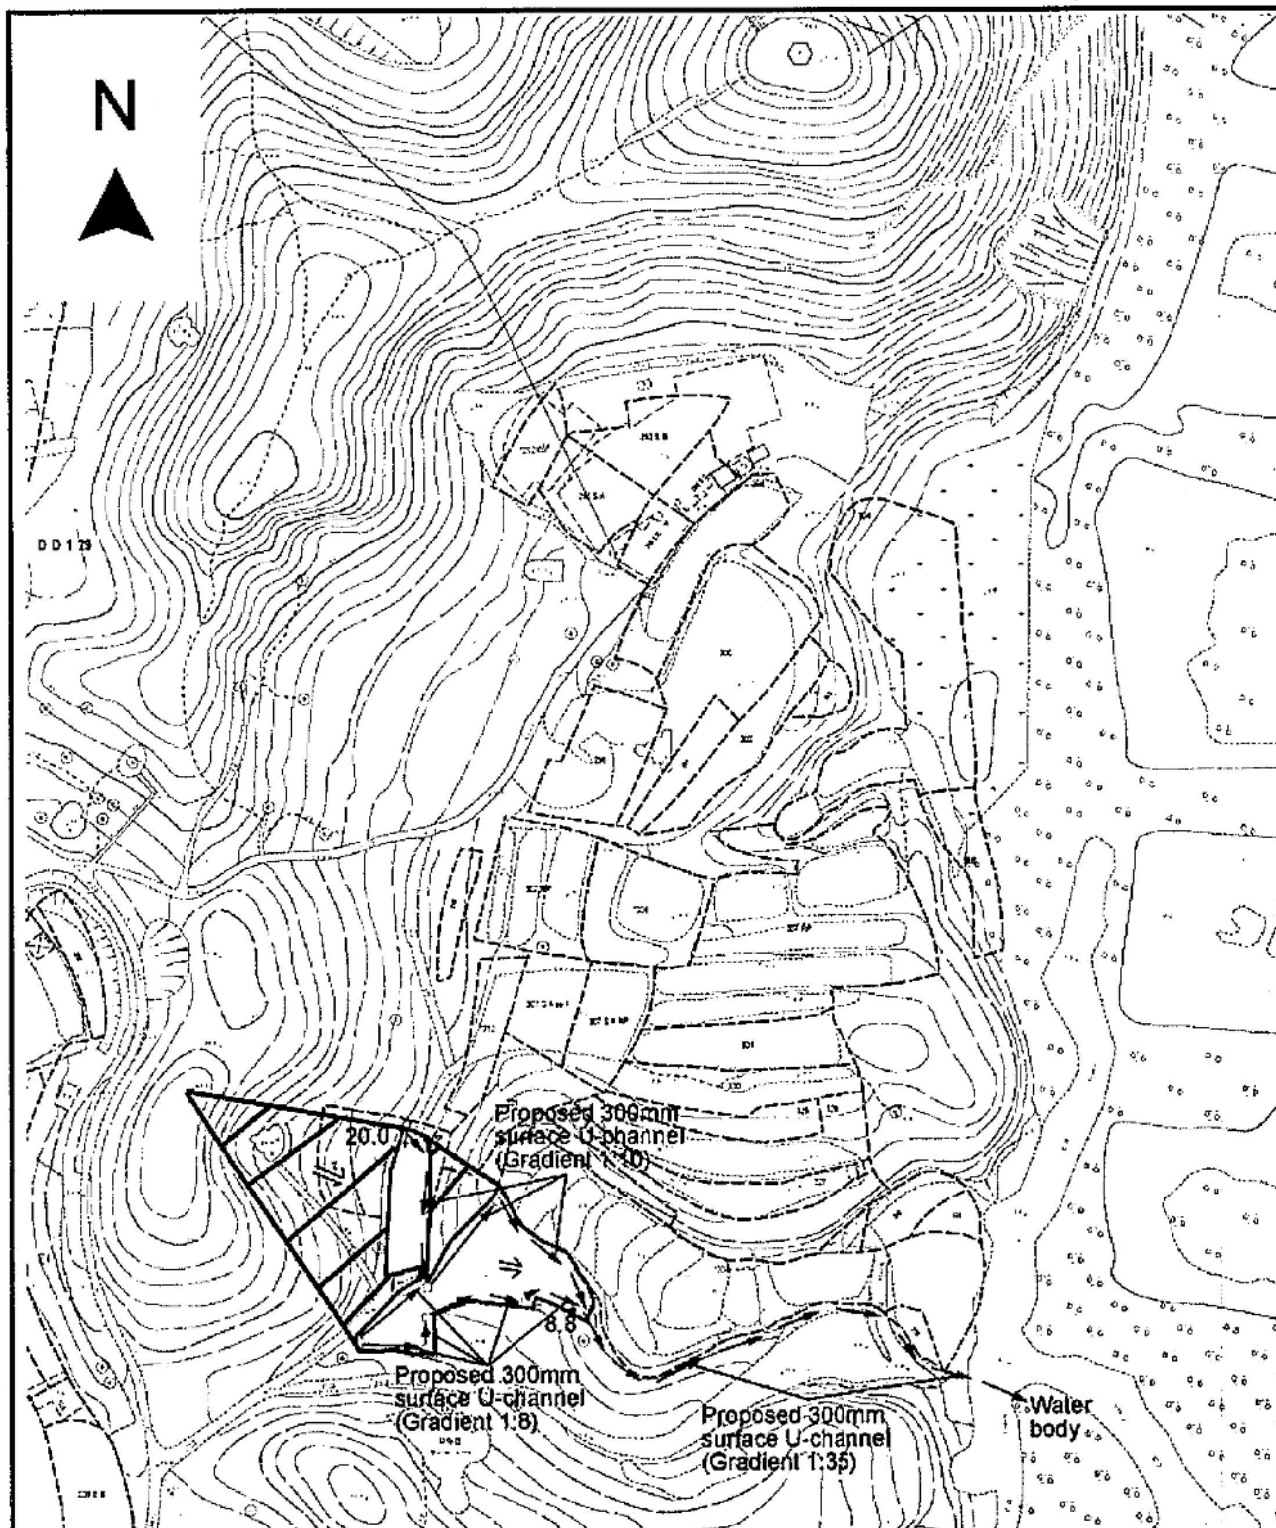

Project 項目名稱:

Proposed Temporary Training Centre (Tree Care Training Centre) for a Period of 3 Years at Lots 316 (Part), 317 S.A (Part), 317 RP (Part), 318 & 319 (Part) in D.D. 129 & Adjoining Government Land, Lau Fau Shan, Yuen Long, N.T.

Drawing Title 圖目:

Proposed Drainage Plan

Drawing No. 圖號:

Figure 4

Remarks 備註:

±21.0 Level (in mPD)
 ← Flow of surface runoff
 □ Proposed catchpit


Scale 比例:


1:2000

參考編號 REFERENCE No.
 A/YL-LFS/412

繪圖 DRAWING
 A-4

(摘錄自申請人於3. 11. 2021呈交的申請書)
 (Extract from Applicant's Submission
 Dated 3.11.2021)

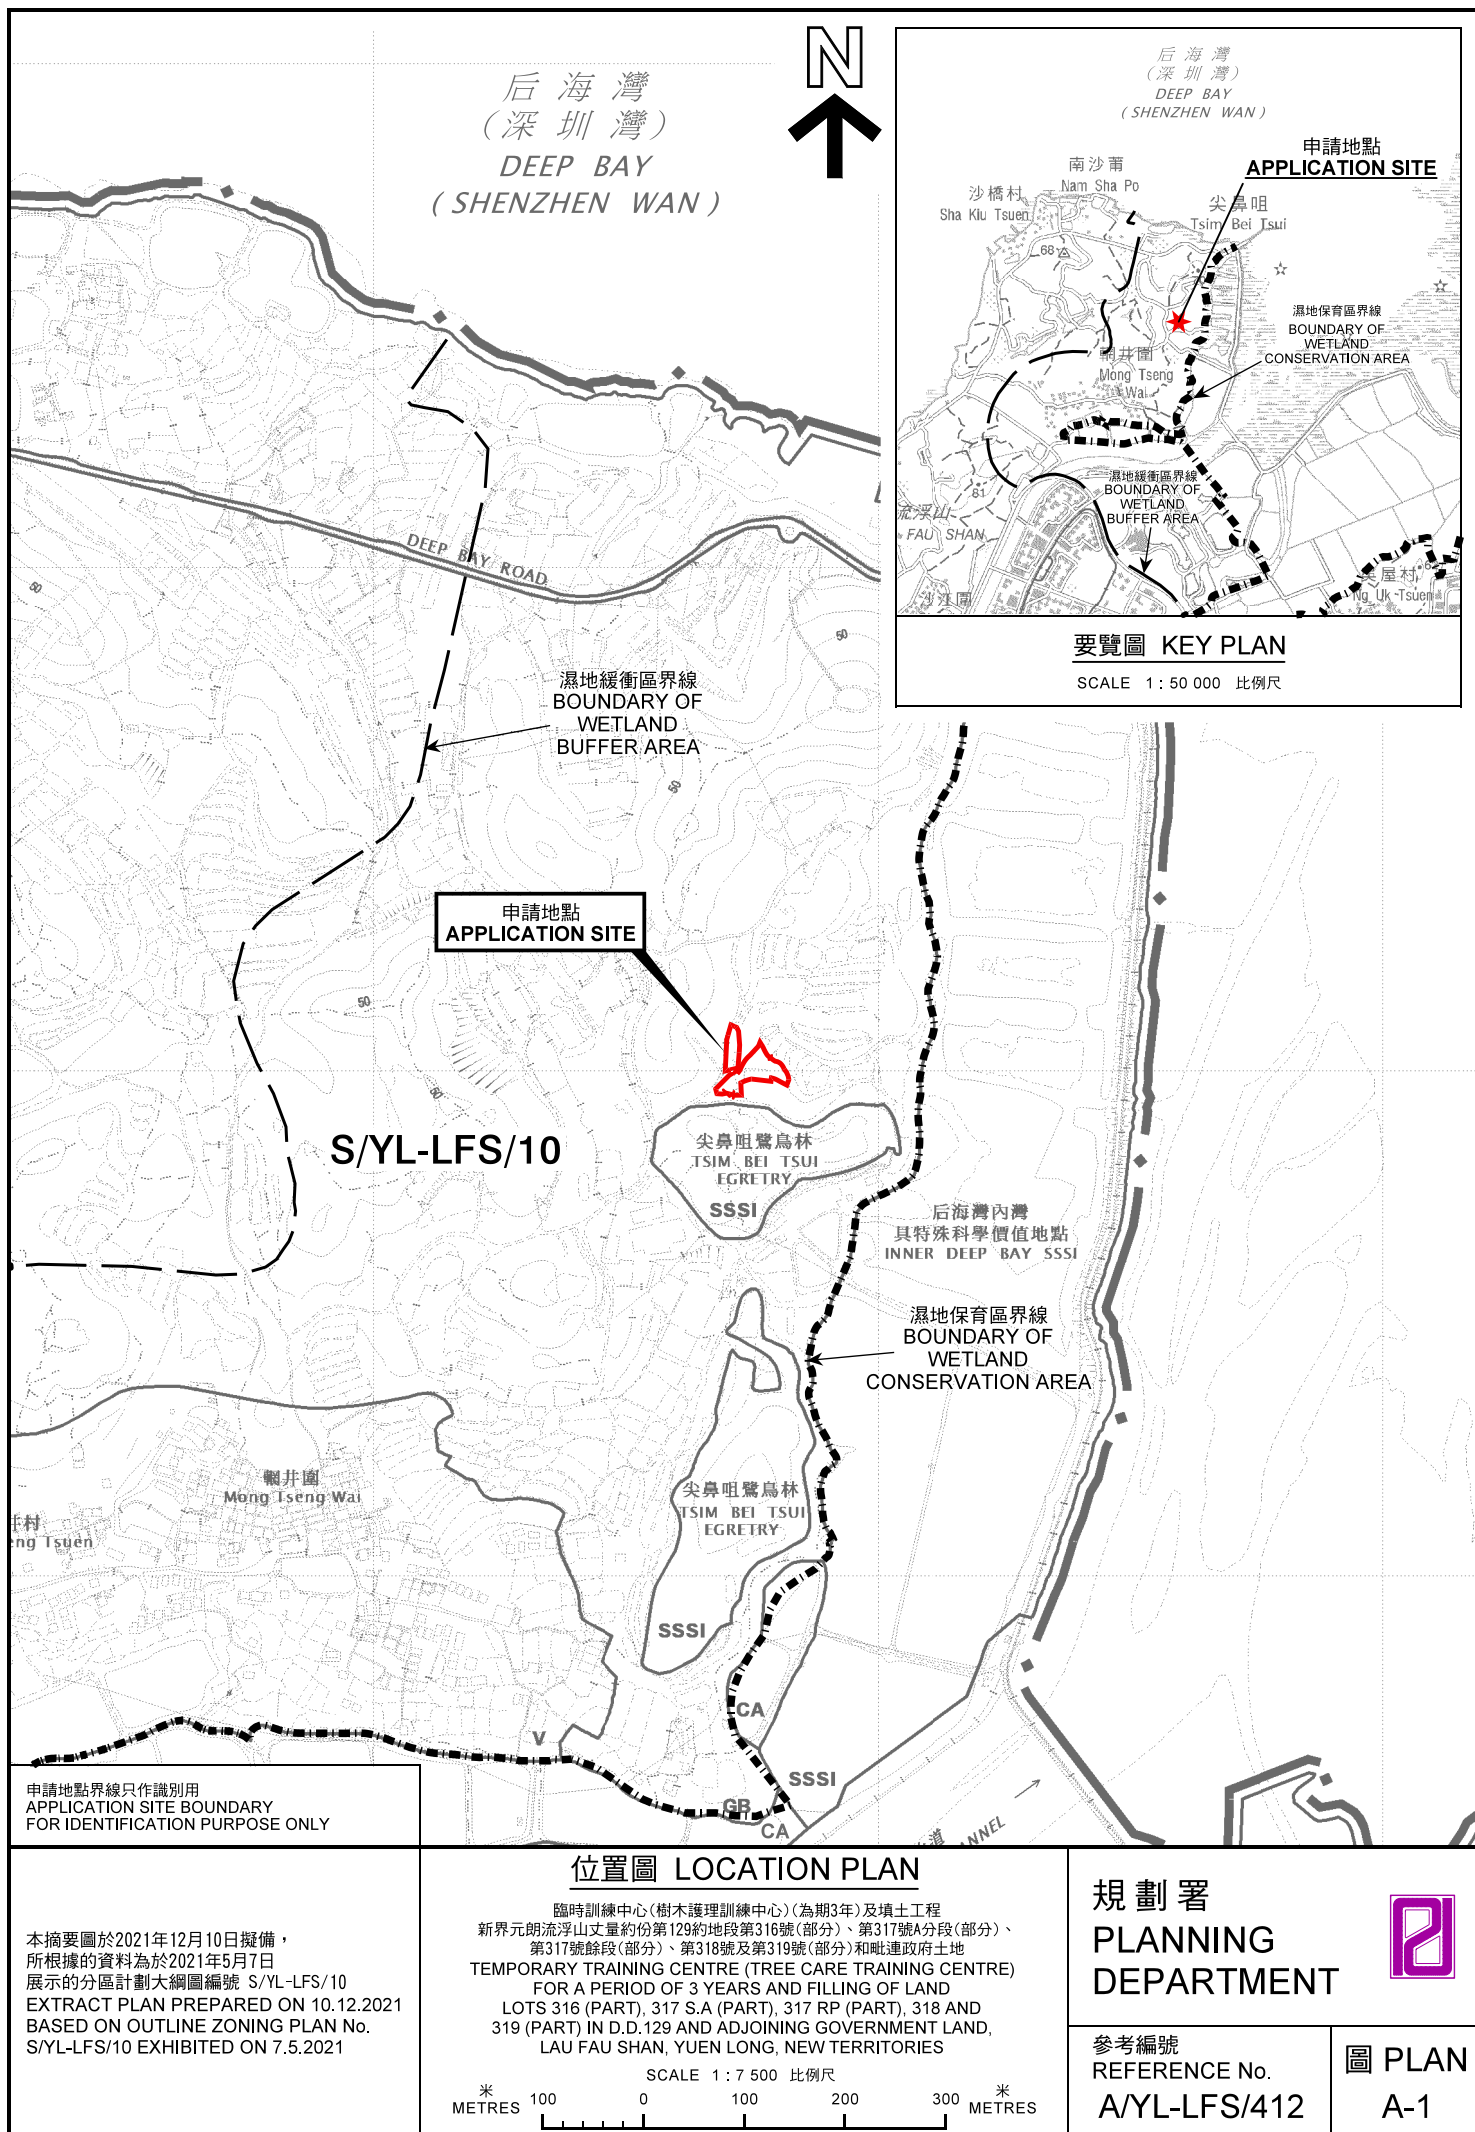

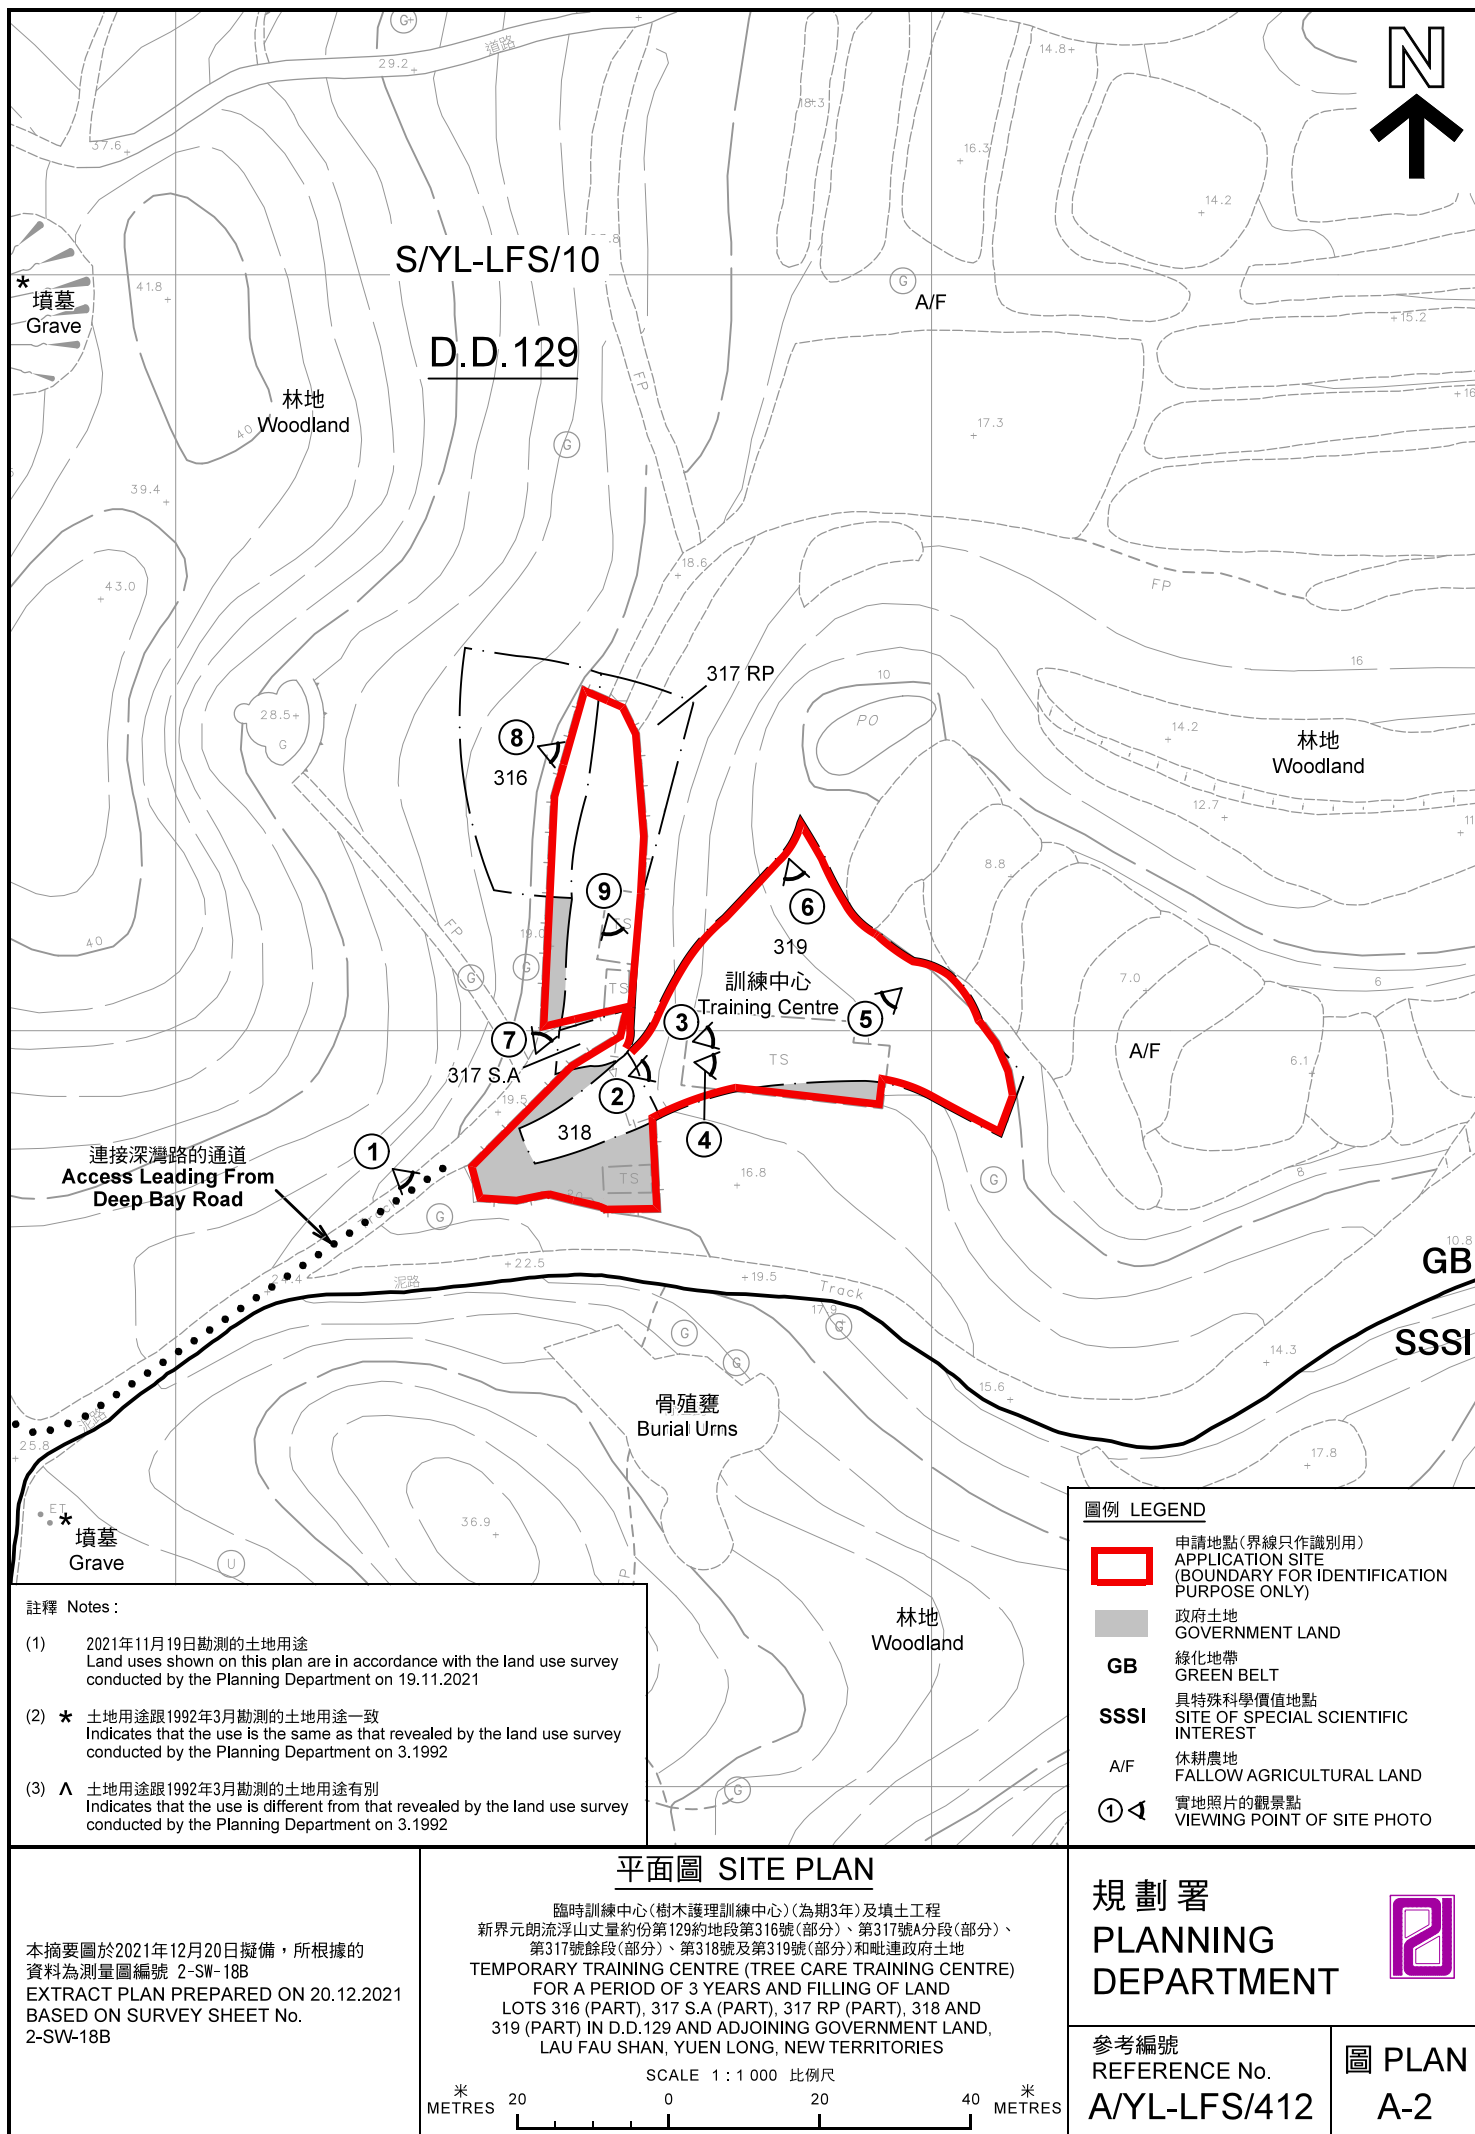



連接深灣路的通道
Access Leading from
Deep Bay Road

圖例 LEGEND



申請地點(界線只作識別用)
APPLICATION SITE
(BOUNDARY FOR IDENTIFICATION
PURPOSE ONLY)

本摘要圖於2021年12月10日擬備，所根據
的資料為地政總署於2021年1月15日拍得
的航攝照片編號 E126328C
EXTRACT PLAN PREPARED ON 10.12.2021
BASED ON AERIAL PHOTO No.
E126328C TAKEN ON 15.1.2021
BY LANDS DEPARTMENT

2021年1月15日拍攝的航攝照片
AERIAL PHOTO TAKEN ON 15.1.2021

臨時訓練中心(樹木護理訓練中心)(為期3年)及填土工程
新界元朗流浮山丈量約份第129約地段第316號(部分)、第317號A分段(部分)、
第317號餘段(部分)、第318號及第319號(部分)和毗連政府土地
TEMPORARY TRAINING CENTRE (TREE CARE TRAINING CENTRE)
FOR A PERIOD OF 3 YEARS AND FILLING OF LAND
LOTS 316 (PART), 317 S.A (PART), 317 RP (PART), 318 AND
319 (PART) IN D.D.129 AND ADJOINING GOVERNMENT LAND,
LAU FAU SHAN, YUEN LONG, NEW TERRITORIES

規劃署
PLANNING
DEPARTMENT



參考編號
REFERENCE No.
A/YL-LFS/412

圖 PLAN
A-3a



圖例 LEGEND



申請地點(界線只作識別用)
APPLICATION SITE
(BOUNDARY FOR IDENTIFICATION
PURPOSE ONLY)

本摘要圖於2021年12月17日擬備，所根據
的資料為地政總署於2019年11月14日拍得
的航攝照片編號 E078343C
EXTRACT PLAN PREPARED ON 17.12.2021
BASED ON AERIAL PHOTO No.
E078343C TAKEN ON 14.11.2019
BY LANDS DEPARTMENT

2019年11月14日拍攝的航攝照片
AERIAL PHOTO TAKEN ON 14.11.2019


臨時訓練中心(樹木護理訓練中心)(為期3年)及填土工程
新界元朗流浮山丈量約份第129約地段第316號(部分)、第317號A分段(部分)、
第317號餘段(部分)、第318號及第319號(部分)和毗連政府土地
TEMPORARY TRAINING CENTRE (TREE CARE TRAINING CENTRE)
FOR A PERIOD OF 3 YEARS AND FILLING OF LAND
LOTS 316 (PART), 317 S.A (PART), 317 RP (PART), 318 AND
319 (PART) IN D.D.129 AND ADJOINING GOVERNMENT LAND,
LAU FAU SHAN, YUEN LONG, NEW TERRITORIES

規 劃 署
PLANNING
DEPARTMENT



參考編號
REFERENCE No.
A/YL-LFS/412

圖 PLAN
A-3b

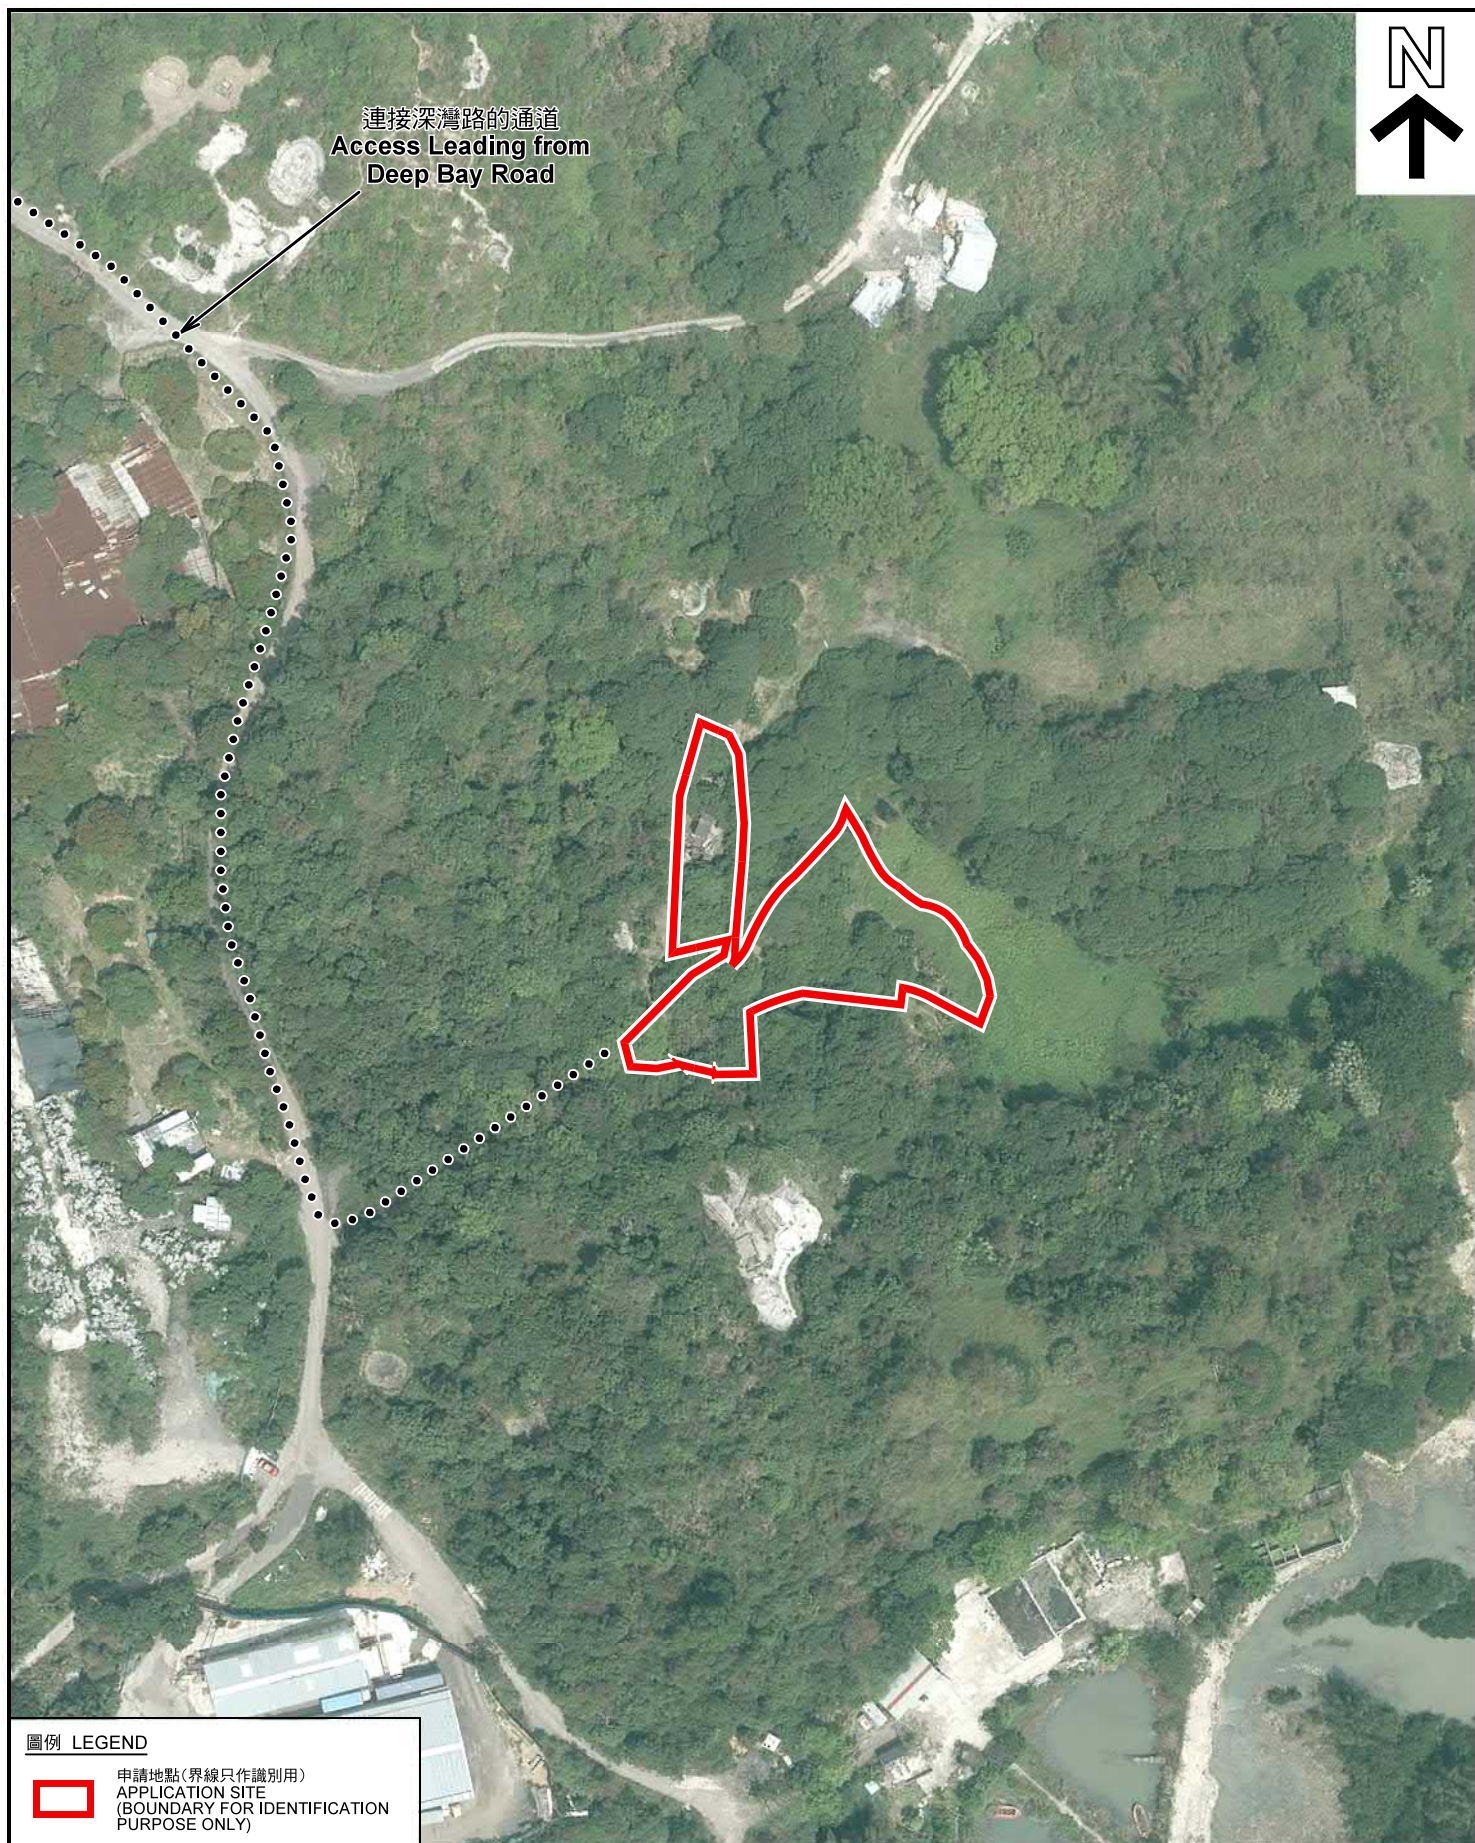

連接深灣路的通道
Access Leading from
Deep Bay Road



圖例 LEGEND



申請地點(界線只作識別用)
APPLICATION SITE
(BOUNDARY FOR IDENTIFICATION
PURPOSE ONLY)

本摘要圖於2021年12月20日擬備，所根據
的資料為地政總署於2017年3月28日拍得
的航攝照片編號 E016304C
EXTRACT PLAN PREPARED ON 20.12.2021
BASED ON AERIAL PHOTO No.
E016304C TAKEN ON 28.3.2017
BY LANDS DEPARTMENT

2017年3月28日拍攝的航攝照片
AERIAL PHOTO TAKEN ON 28.3.2017

臨時訓練中心(樹木護理訓練中心)(為期3年)及填土工程
新界元朗流浮山丈量約份第129約地段第316號(部分)、第317號A分段(部分)、
第317號餘段(部分)、第318號及第319號(部分)和毗連政府土地
TEMPORARY TRAINING CENTRE (TREE CARE TRAINING CENTRE)
FOR A PERIOD OF 3 YEARS AND FILLING OF LAND
LOTS 316 (PART), 317 S.A (PART), 317 RP (PART), 318 AND
319 (PART) IN D.D.129 AND ADJOINING GOVERNMENT LAND,
LAU FAU SHAN, YUEN LONG, NEW TERRITORIES

規劃署
PLANNING
DEPARTMENT



參考編號
REFERENCE No.
A/YL-LFS/412

圖 PLAN
A-3c



申請地點界線只作識別用
APPLICATION SITE BOUNDARY FOR IDENTIFICATION PURPOSE ONLY

實地照片 SITE PHOTO

臨時訓練中心(樹木護理訓練中心)(為期3年)及填土工程
新界元朗流浮山丈量約份第129約地段第316號(部分)、第317號A分段(部分)、
第317號餘段(部分)、第318號及第319號(部分)和毗連政府土地
TEMPORARY TRAINING CENTRE (TREE CARE TRAINING CENTRE)
FOR A PERIOD OF 3 YEARS AND FILLING OF LAND
LOTS 316 (PART), 317 S.A (PART), 317 RP (PART), 318 AND
319 (PART) IN D.D.129 AND ADJOINING GOVERNMENT LAND,
LAU FAU SHAN, YUEN LONG, NEW TERRITORIES

規劃署
PLANNING
DEPARTMENT



參考編號
REFERENCE No.
A/YL-LFS/412

圖 PLAN
A-4a

本圖於2021年12月9日擬備，所根據的
資料為攝於2021年11月19日
PLAN PREPARED ON 9.12.2021
BASED ON SITE PHOTOS
TAKEN ON 19.11.2021



申請地點界線只作識別用
APPLICATION SITE BOUNDARY FOR IDENTIFICATION PURPOSE ONLY

實地照片 SITE PHOTO

臨時訓練中心(樹木護理訓練中心)(為期3年)及填土工程
新界元朗流浮山丈量約份第129約地段第316號(部分)、第317號A分段(部分)、
第317號餘段(部分)、第318號及第319號(部分)和毗連政府土地
TEMPORARY TRAINING CENTRE (TREE CARE TRAINING CENTRE)
FOR A PERIOD OF 3 YEARS AND FILLING OF LAND
LOTS 316 (PART), 317 S.A (PART), 317 RP (PART), 318 AND
319 (PART) IN D.D.129 AND ADJOINING GOVERNMENT LAND,
LAU FAU SHAN, YUEN LONG, NEW TERRITORIES

規劃署
PLANNING
DEPARTMENT



參考編號
REFERENCE No.
A/YL-LFS/412

圖 PLAN
A-4b

本圖於2021年12月9日擬備，所根據的
資料為攝於2021年11月19日
PLAN PREPARED ON 9.12.2021
BASED ON SITE PHOTOS
TAKEN ON 19.11.2021



申請地點界線只作識別用
APPLICATION SITE BOUNDARY FOR IDENTIFICATION PURPOSE ONLY

實地照片 SITE PHOTO

臨時訓練中心(樹木護理訓練中心)(為期3年)及填土工程
新界元朗流浮山丈量約份第129約地段第316號(部分)、第317號A分段(部分)、
第317號餘段(部分)、第318號及第319號(部分)和毗連政府土地
TEMPORARY TRAINING CENTRE (TREE CARE TRAINING CENTRE)
FOR A PERIOD OF 3 YEARS AND FILLING OF LAND
LOTS 316 (PART), 317 S.A (PART), 317 RP (PART), 318 AND
319 (PART) IN D.D.129 AND ADJOINING GOVERNMENT LAND,
LAU FAU SHAN, YUEN LONG, NEW TERRITORIES

規劃署
PLANNING
DEPARTMENT



參考編號
REFERENCE No.
A/YL-LFS/412

圖 PLAN
A-4c

本圖於2021年12月9日擬備，所根據的
資料為攝於2021年11月19日
PLAN PREPARED ON 9.12.2021
BASED ON SITE PHOTOS
TAKEN ON 19.11.2021