

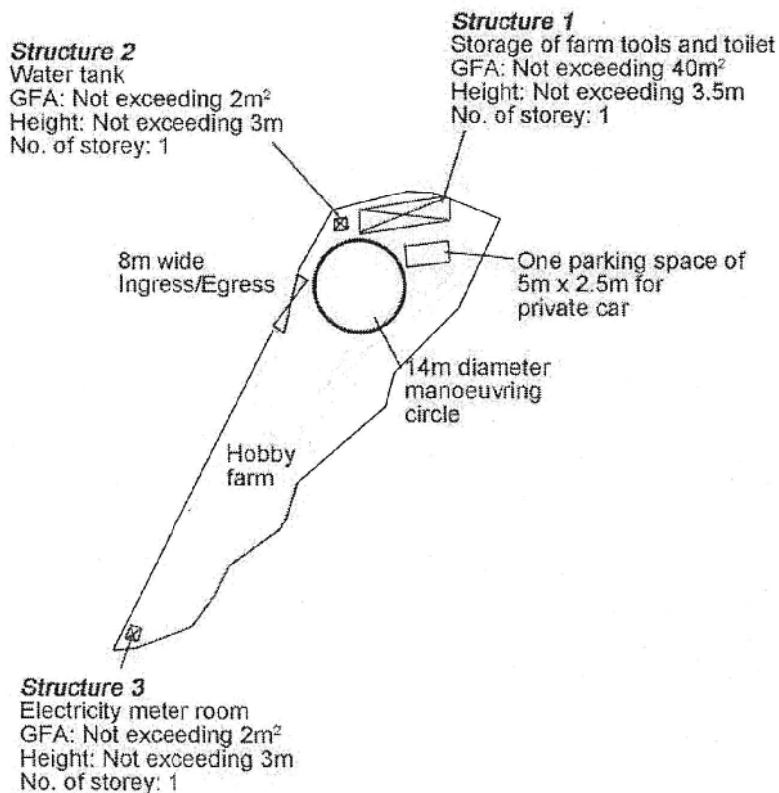
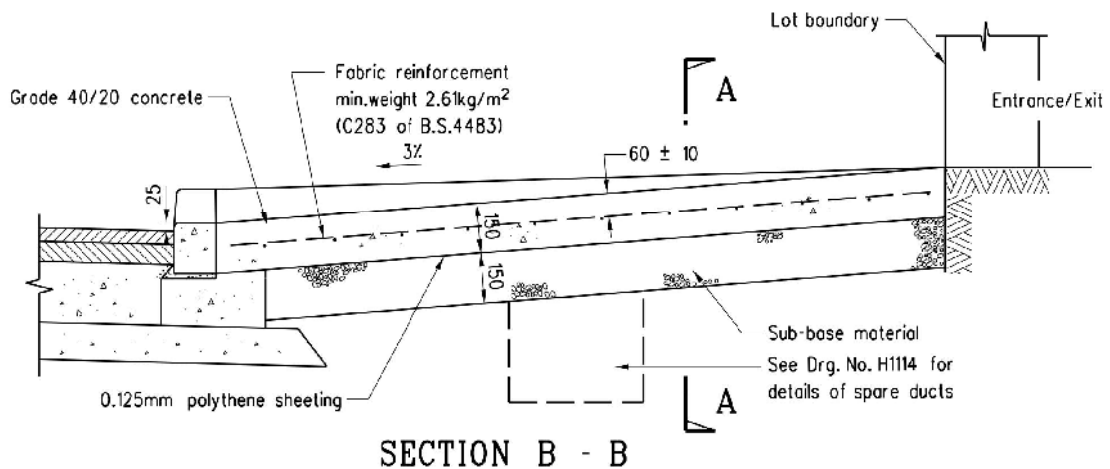


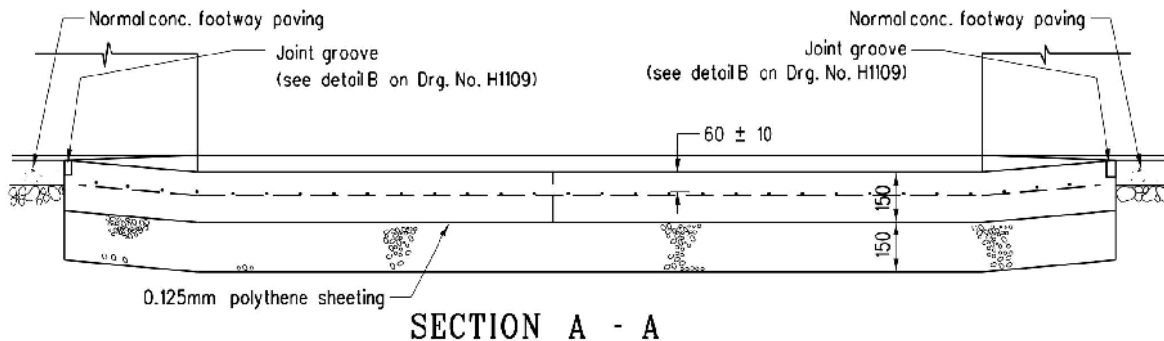

Project 項目名稱: Proposed Temporary Place of Recreation, Sports or Culture (Hobby Farm) for a Period of 3 Years at Lots 860 RP & 878 RP (Part) in D.D.129 & Adjoining Government Land, Deep Bay Road, N.T.	Drawing Title 圖目: Proposed Layout Plan Drawing No. 圖號: Figure 3	Remarks 備註: Scale 比例: 1:1000
--	--	--

參考編號 REFERENCE No. A/YL-LFS/414	繪圖 DRAWING A-1
------------------------------------	-------------------

(摘錄自申請人於9. 11. 2021呈交的申請書)
(Extract from Applicant's
Submission Dated 9.11.2021)

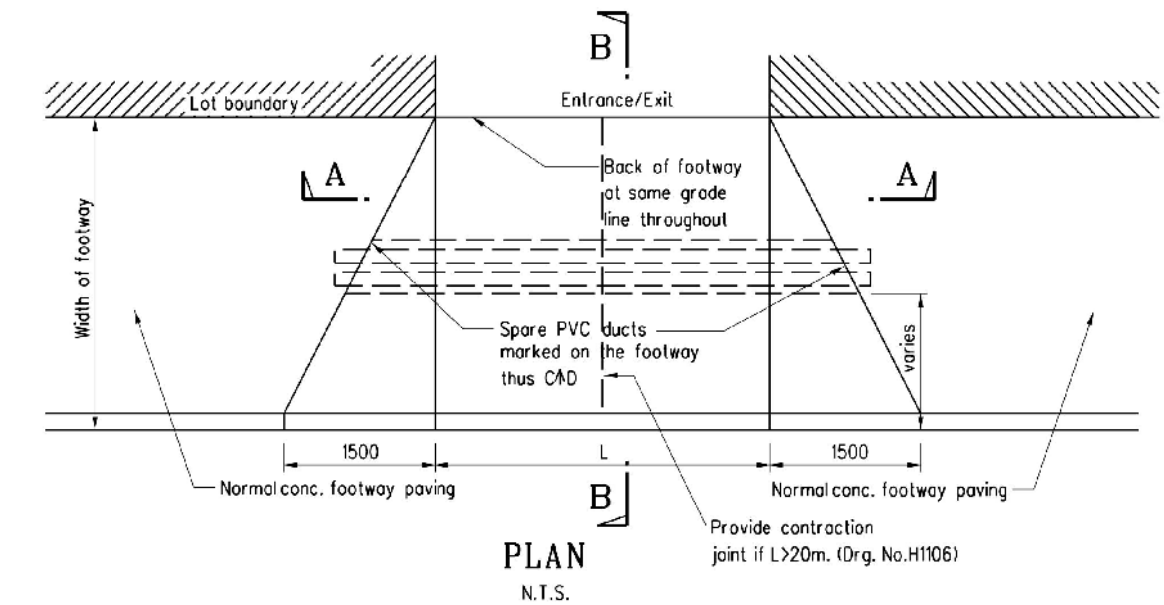

Note:

1. All dimensions are in millimetres.

C	General revision	Original signed	Oct 19
B	Joint groove details revised	-	Nov 96
A	Grade of concrete revised	-	Sept 96
	Former Drg. No. H1011A with general revision	-	June 94
REF.	REVISION	SIGNATURE	DATE

TYPICAL DETAILS
OF RUN-IN
(SHEET 1 OF 2)

HIGHWAYS DEPARTMENT

REFERENCE

DRAWING No.

CAD

SCALE


1:20

H 1113C

參考編號 REFERENCE No.
A/YL-LFS/414

繪圖 DRAWING
A-2


(摘錄自申請人於 18. 11. 2021 呈交的申請書)
(Extract from Applicant's
Submission Dated 18.11.2021)

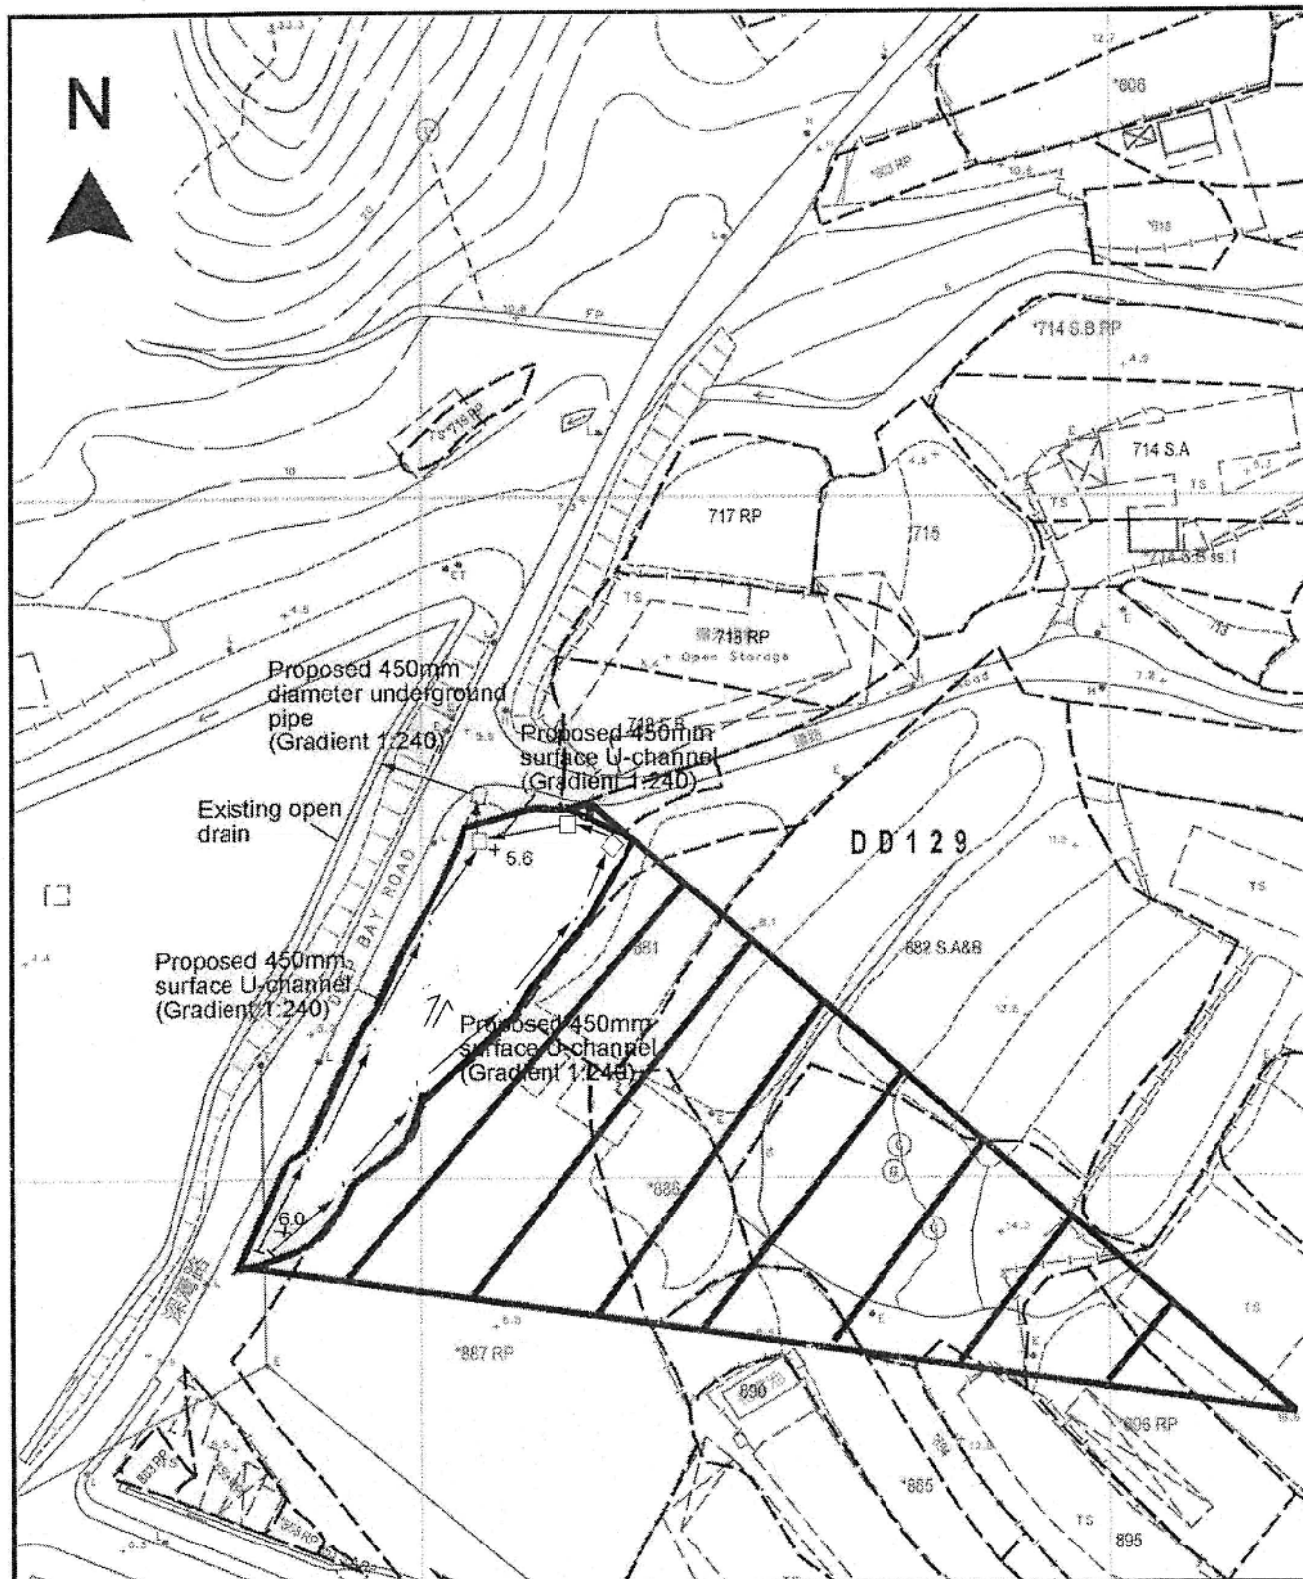

Project 項目名稱: Proposed Temporary Place of Recreation, Sports or Culture (Hobby Farm) for a Period of 3 Years at Lots 860 RP & 878 RP (Part) in D.D.129 & Adjoining Government Land, Deep Bay Road, N.T.	Drawing Title 圖目: Proposed Drainage Plan Drawing No. 圖號: Figure 4	Remarks 備註: ☐ Proposed catchpit +6.0 Level (in mPD)  External catchment  Flow of surface runoff Scale 比例: 1:1000
---	---	--


參考編號 REFERENCE No. A/YL-LFS/414	繪圖 DRAWING A-3
---	------------------------------

(摘錄自申請人於9.11.2021呈交的申請書)
(Extract from Applicant's Submission Dated 9.11.2021)

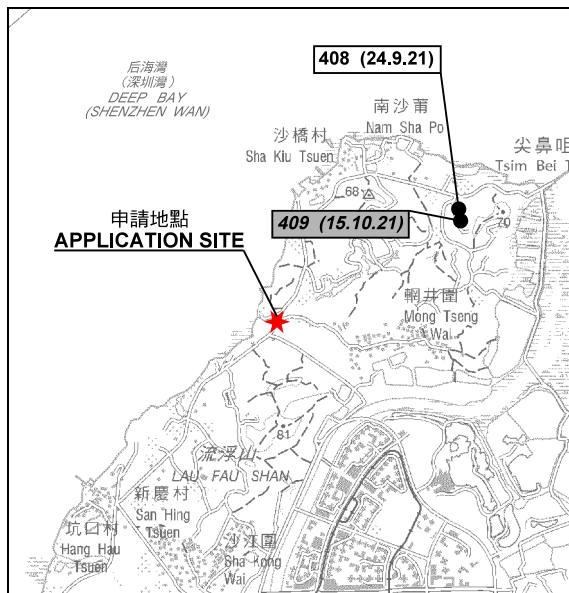

要覽圖 KEY PLAN

SCALE 1 : 50 000 比例尺

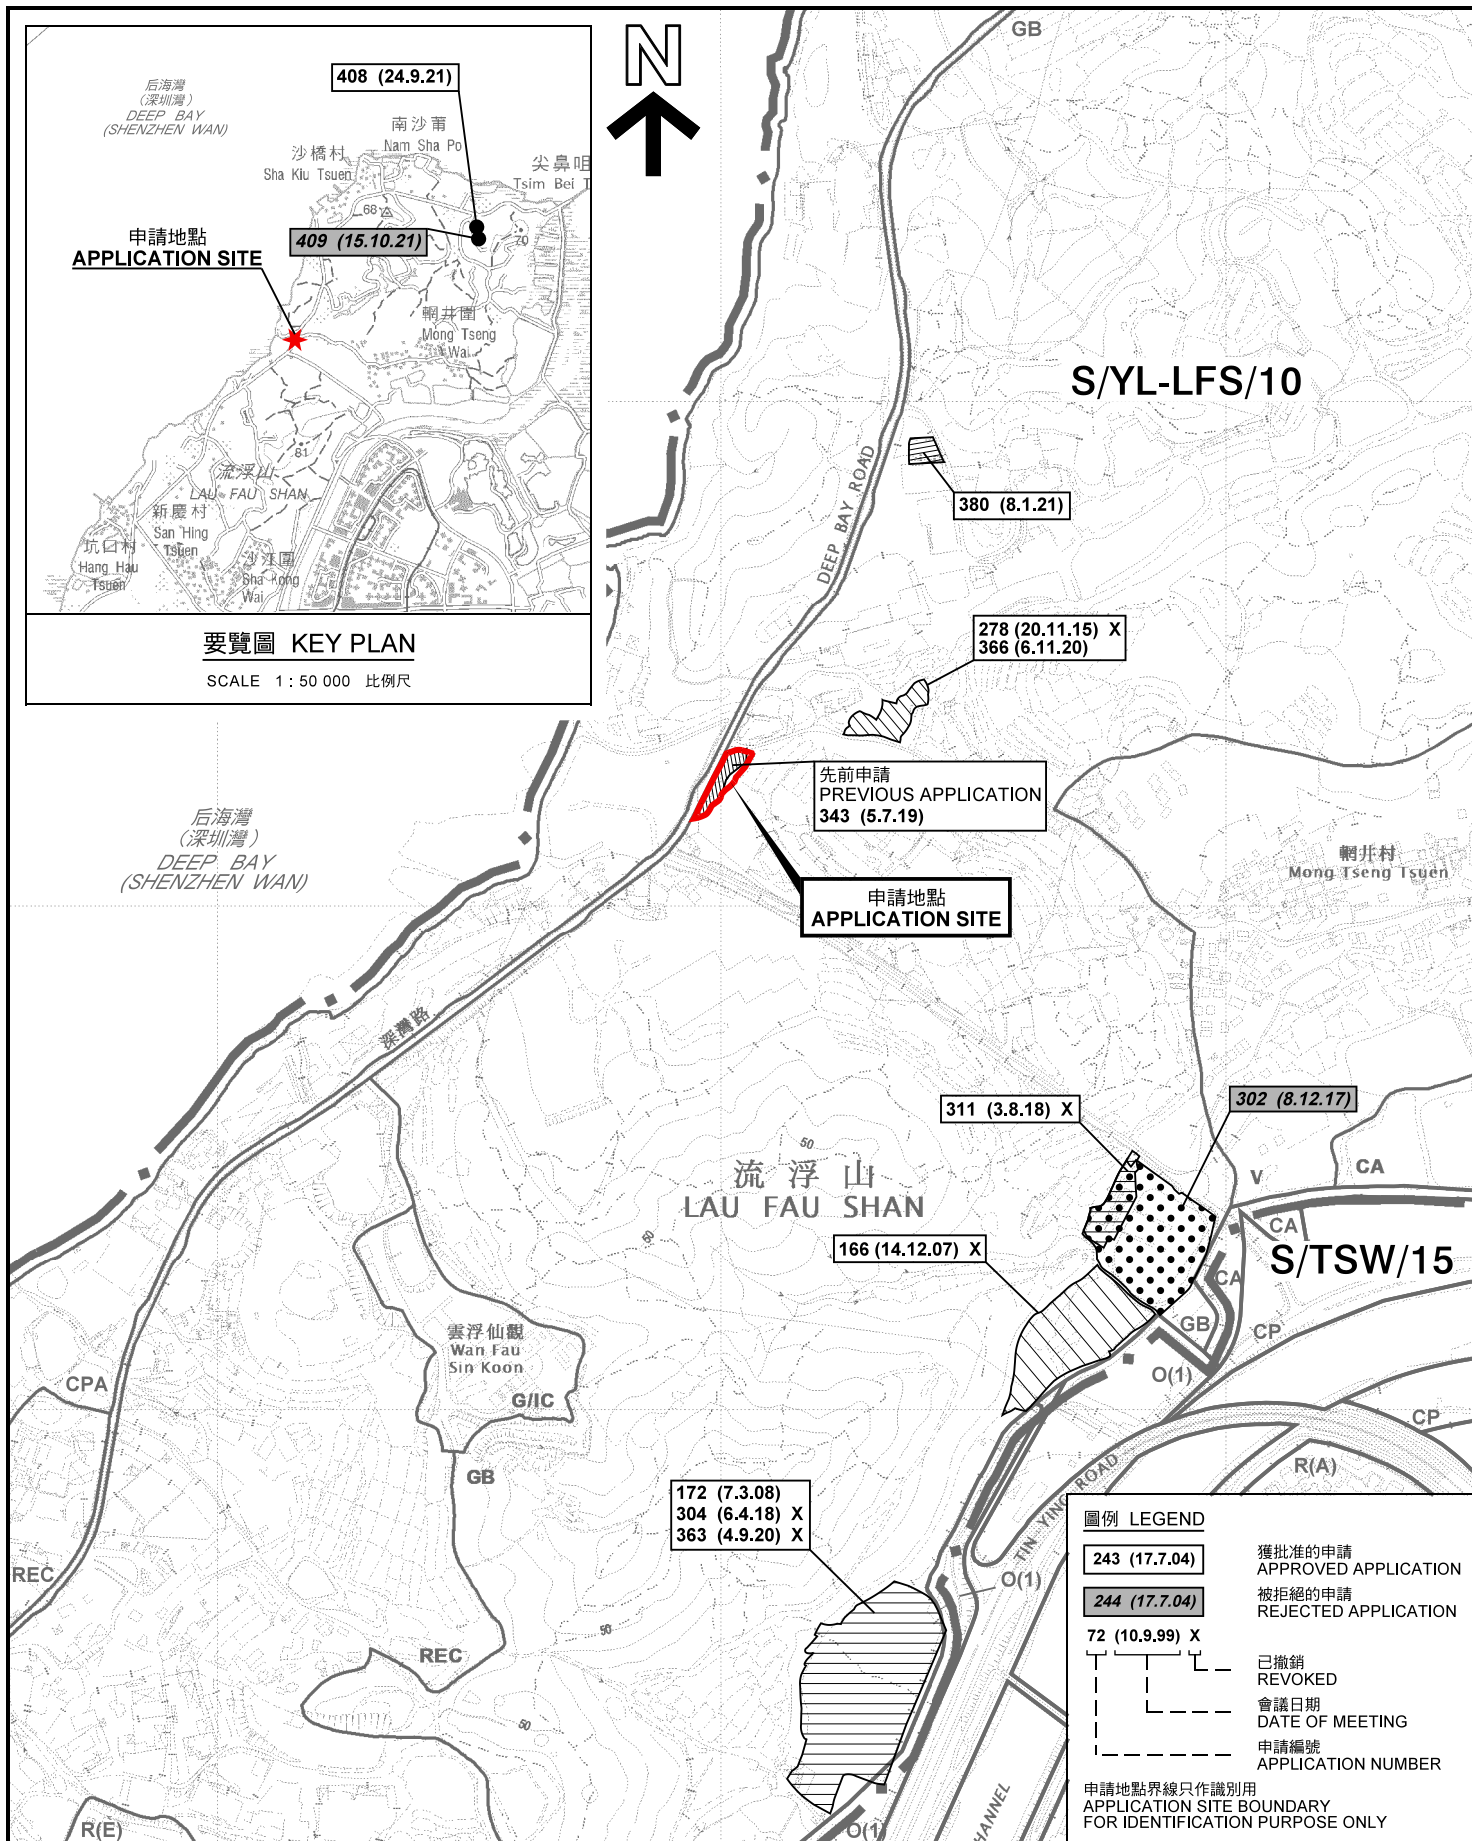

位置圖 LOCATION PLAN

擬議臨時康體文娛場所(休閒農場)(為期3年)
元朗流浮山丈量約份第129約地段第860號餘段及
第878號餘段(部分)和毗連政府土地
PROPOSED TEMPORARY PLACE OF RECREATION,
SPORTS OR CULTURE (HOBBY FARM) FOR A PERIOD OF 3 YEARS
LOTS 860 RP AND 878 RP (PART) IN D.D.129 AND
ADJOINING GOVERNMENT LAND, LAU FAU SHAN, YUEN LONG

SCALE 1 : 7 500 比例尺
米 100 0 100 200 300 米
METRES

圖例 LEGEND

- 243 (17.7.04) 獲批准的申請 APPROVED APPLICATION
- 244 (17.7.04) 被拒絕的申請 REJECTED APPLICATION
- 72 (10.9.99) X 已撤銷 REVOKED
- 會議日期 DATE OF MEETING
- 申請編號 APPLICATION NUMBER

申請地點界線只作識別用
APPLICATION SITE BOUNDARY
FOR IDENTIFICATION PURPOSE ONLY


本摘要圖於2021年12月7日擬備，
所根據的資料為於2021年5月7日
展示的分區計劃大綱圖編號 S/YL-LFS/10
EXTRACT PLAN PREPARED ON 7.12.2021
BASED ON OUTLINE ZONING PLAN No.
S/YL-LFS/10 EXHIBITED ON 7.5.2021

規劃署
PLANNING
DEPARTMENT



參考編號
REFERENCE No.
A/YL-LFS/414

圖 PLAN
A-1

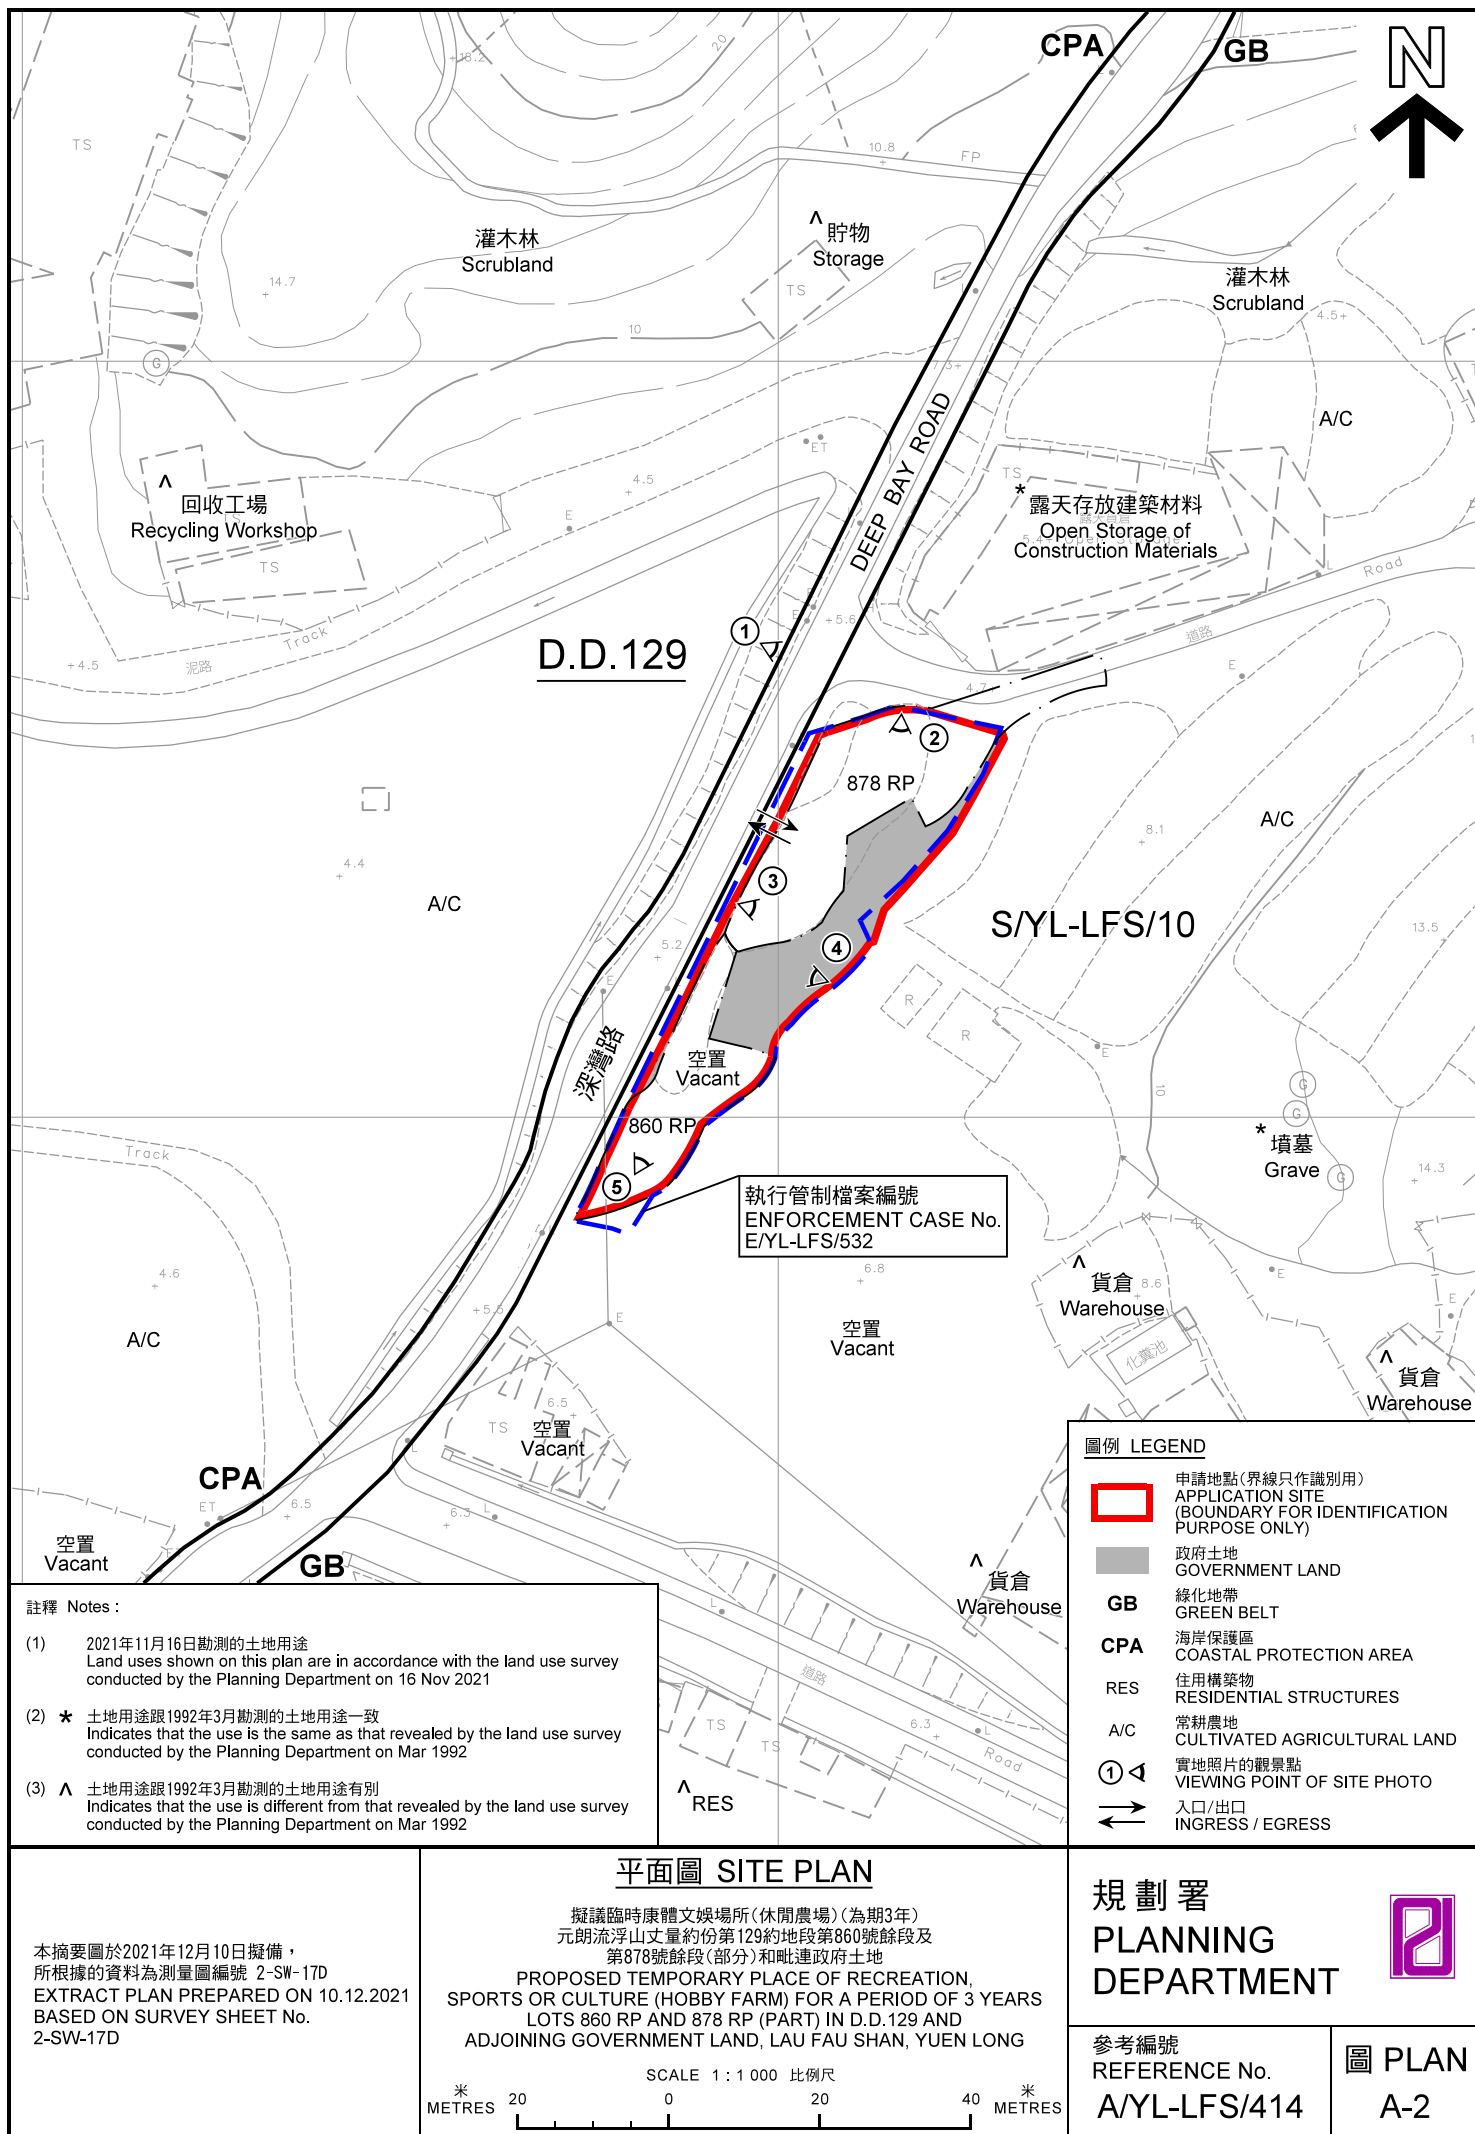

后海灣
(深圳灣)
DEEP BAY
(SHENZHEN WAN)



深灣路
SHENZHEN WAN ROAD

DEEP BAY ROAD

圖例 LEGEND



申請地點(界線只作識別用)
APPLICATION SITE
(BOUNDARY FOR IDENTIFICATION
PURPOSE ONLY)

本摘要圖於2021年12月10日擬備，所根據的資料為地政總署於2021年1月15日拍得的航攝照片編號 E126763C
EXTRACT PLAN PREPARED ON 10.12.2021
BASED ON AERIAL PHOTO No.
E126763C TAKEN ON 15.1.2021
BY LANDS DEPARTMENT

航攝照片 AERIAL PHOTO

擬議臨時康體文娛場所(休閒農場)(為期3年)
元朗流浮山丈量約份第129約地段第860號餘段及
第878號餘段(部分)和毗連政府土地

PROPOSED TEMPORARY PLACE OF RECREATION,
SPORTS OR CULTURE (HOBBY FARM) FOR A PERIOD OF 3 YEARS
LOTS 860 RP AND 878 RP (PART) IN D.D.129 AND
ADJOINING GOVERNMENT LAND, LAU FAU SHAN, YUEN LONG

規劃署
PLANNING
DEPARTMENT



參考編號
REFERENCE No.
A/YL-LFS/414

圖 PLAN
A-3

申請地點
APPLICATION SITE



本圖於2021年12月7日擬備，所根據的資料為攝於2021年11月16日的實地照片
PLAN PREPARED ON 7.12.2021
BASED ON SITE PHOTOS
TAKEN ON 16.11.2021

實地照片 SITE PHOTO

擬議臨時康體文娛場所(休閒農場)(為期3年)
元朗流浮山丈量約份第129約地段第860號餘段及
第878號餘段(部分)和毗連政府土地
PROPOSED TEMPORARY PLACE OF RECREATION,
SPORTS OR CULTURE (HOBBY FARM) FOR A PERIOD OF 3 YEARS
LOTS 860 RP AND 878 RP (PART) IN D.D.129 AND
ADJOINING GOVERNMENT LAND, LAU FAU SHAN, YUEN LONG

規劃署
PLANNING
DEPARTMENT



參考編號
REFERENCE No.
A/YL-LFS/414

圖 PLAN
A-4a



本圖於2021年12月7日擬備，所根據的資料為攝於2021年11月16日的實地照片
PLAN PREPARED ON 7.12.2021
BASED ON SITE PHOTOS
TAKEN ON 16.11.2021

實地照片 SITE PHOTO

擬議臨時康體文娛場所(休閒農場)(為期3年)
元朗流浮山丈量約份第129約地段第860號餘段及
第878號餘段(部分)和毗連政府土地
PROPOSED TEMPORARY PLACE OF RECREATION,
SPORTS OR CULTURE (HOBBY FARM) FOR A PERIOD OF 3 YEARS
LOTS 860 RP AND 878 RP (PART) IN D.D.129 AND
ADJOINING GOVERNMENT LAND, LAU FAU SHAN, YUEN LONG

規劃署
PLANNING
DEPARTMENT



參考編號
REFERENCE No.
A/YL-LFS/414

圖 PLAN
A-4b



本圖於2021年12月7日擬備，所根據的
資料為攝於2021年11月16日的實地照片
PLAN PREPARED ON 7.12.2021
BASED ON SITE PHOTOS
TAKEN ON 16.11.2021

實地照片 SITE PHOTO

擬議臨時康體文娛場所(休閒農場)(為期3年)
元朗流浮山丈量約份第129約地段第860號餘段及
第878號餘段(部分)和毗連政府土地
PROPOSED TEMPORARY PLACE OF RECREATION,
SPORTS OR CULTURE (HOBBY FARM) FOR A PERIOD OF 3 YEARS
LOTS 860 RP AND 878 RP (PART) IN D.D.129 AND
ADJOINING GOVERNMENT LAND, LAU FAU SHAN, YUEN LONG

規 劃 署
PLANNING
DEPARTMENT



參考編號
REFERENCE No.
A/YL-LFS/414

圖 PLAN
A-4c