



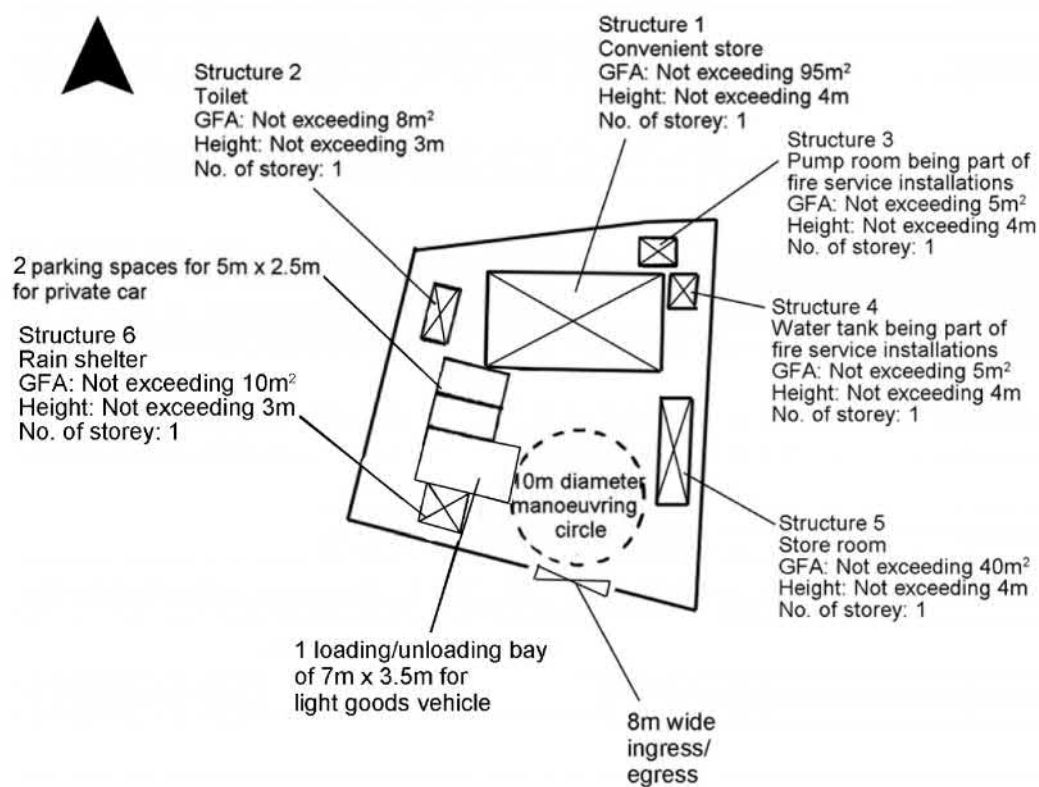

Project 項目名稱: Proposed Temporary Shop and Services (Convenient Store) for a Period of 3 Years at Lot 20 RP (Part) in D.D. 128, Lots 2393 RP (Part) & 2394 RP (Part) in D.D.129 and adjoining Government Land, Lau Fau Shan, Yuen Long, N.T.	Drawing Title 圖目: Proposed Layout Plan Drawing No. 圖號: Figure 3	Remarks 備註: Scale 比例: 1:500
---	---	---

參考編號 REFERENCE No. A/YL-LFS/430	繪圖 DRAWING A-1
--	---------------------------

(摘錄自申請人於4. 7. 2022呈交的申請書)
(Extract from Applicant's Submission of 4.7.2022)

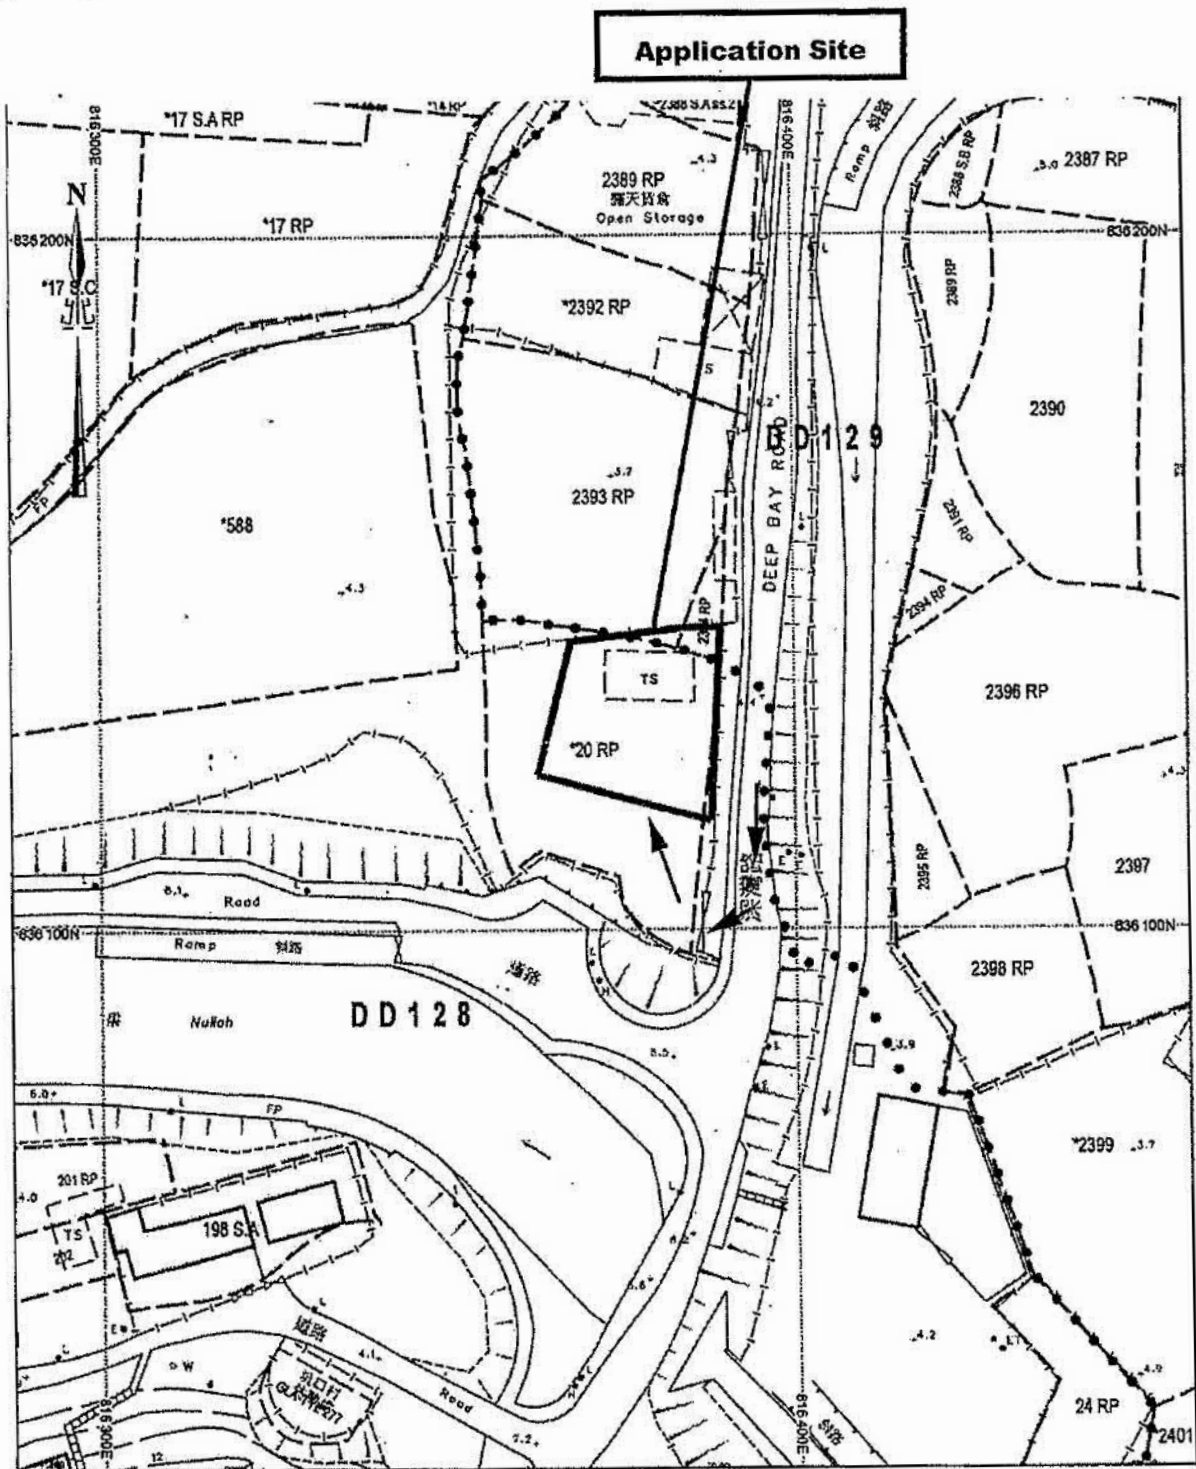

Project 項目名稱:

Proposed Temporary Shop and Services (Convenient Store) for a Period of 3 Years at Lot 20 RP (Part) in D.D. 128, Lots 2393 RP (Part) & 2394 RP (Part) in D.D.129 and adjoining Government Land, Lau Fau Shan, Yuen Long, N.T.

Drawing Title 圖目:

Application Site

Drawing No. 圖號:

Figure 1

Remarks 備註:

→ Vehicular access leading from Deep Bay Road

Scale 比例:


1:1000

參考編號
REFERENCE No.
A/YL-LFS/430

繪圖 DRAWING
A-2

(摘錄自申請人於24. 6. 2022呈交的申請書)

(Extract from Applicant's
Submission of 24.6.2022)

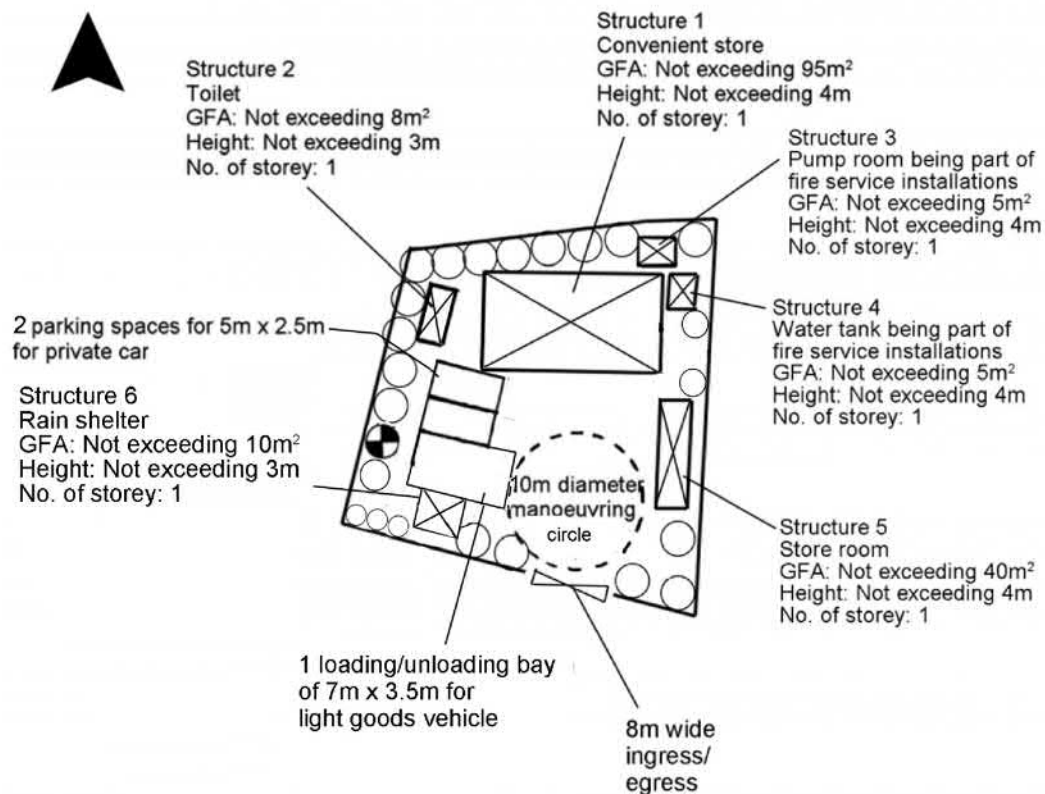

Tree	Approximate Height	Spacing	Quantity
Existing <i>Morus alba</i> to be preserved	9m	NA	1
Existing <i>Ficus microcarpa</i> to be preserved	3.5m to 4m	3m	23

Project 項目名稱: Proposed Temporary Shop and Services (Convenient Store) for a Period of 3 Years at Lot 20 RP (Part) in D.D. 128, Lots 2393 RP (Part) & 2394 RP (Part) in D.D.129 and adjoining Government Land, Lau Fau Shan, Yuen Long, N.T.	Drawing Title 圖目: Proposed Landscape & Tree Preservation Plan	Remarks 備註:
	Drawing No. 圖號: Figure 4	Scale 比例: 1:500


參考編號
REFERENCE No.
A/YL-LFS/430

繪圖 DRAWING
A-4

(摘錄自申請人於4. 7. 2022呈交的申請書)
(Extract from Applicant's
Submission of 4.7.2022)



后海灣
(深圳灣)
DEEP BAY
(SHENZHEN WAN)

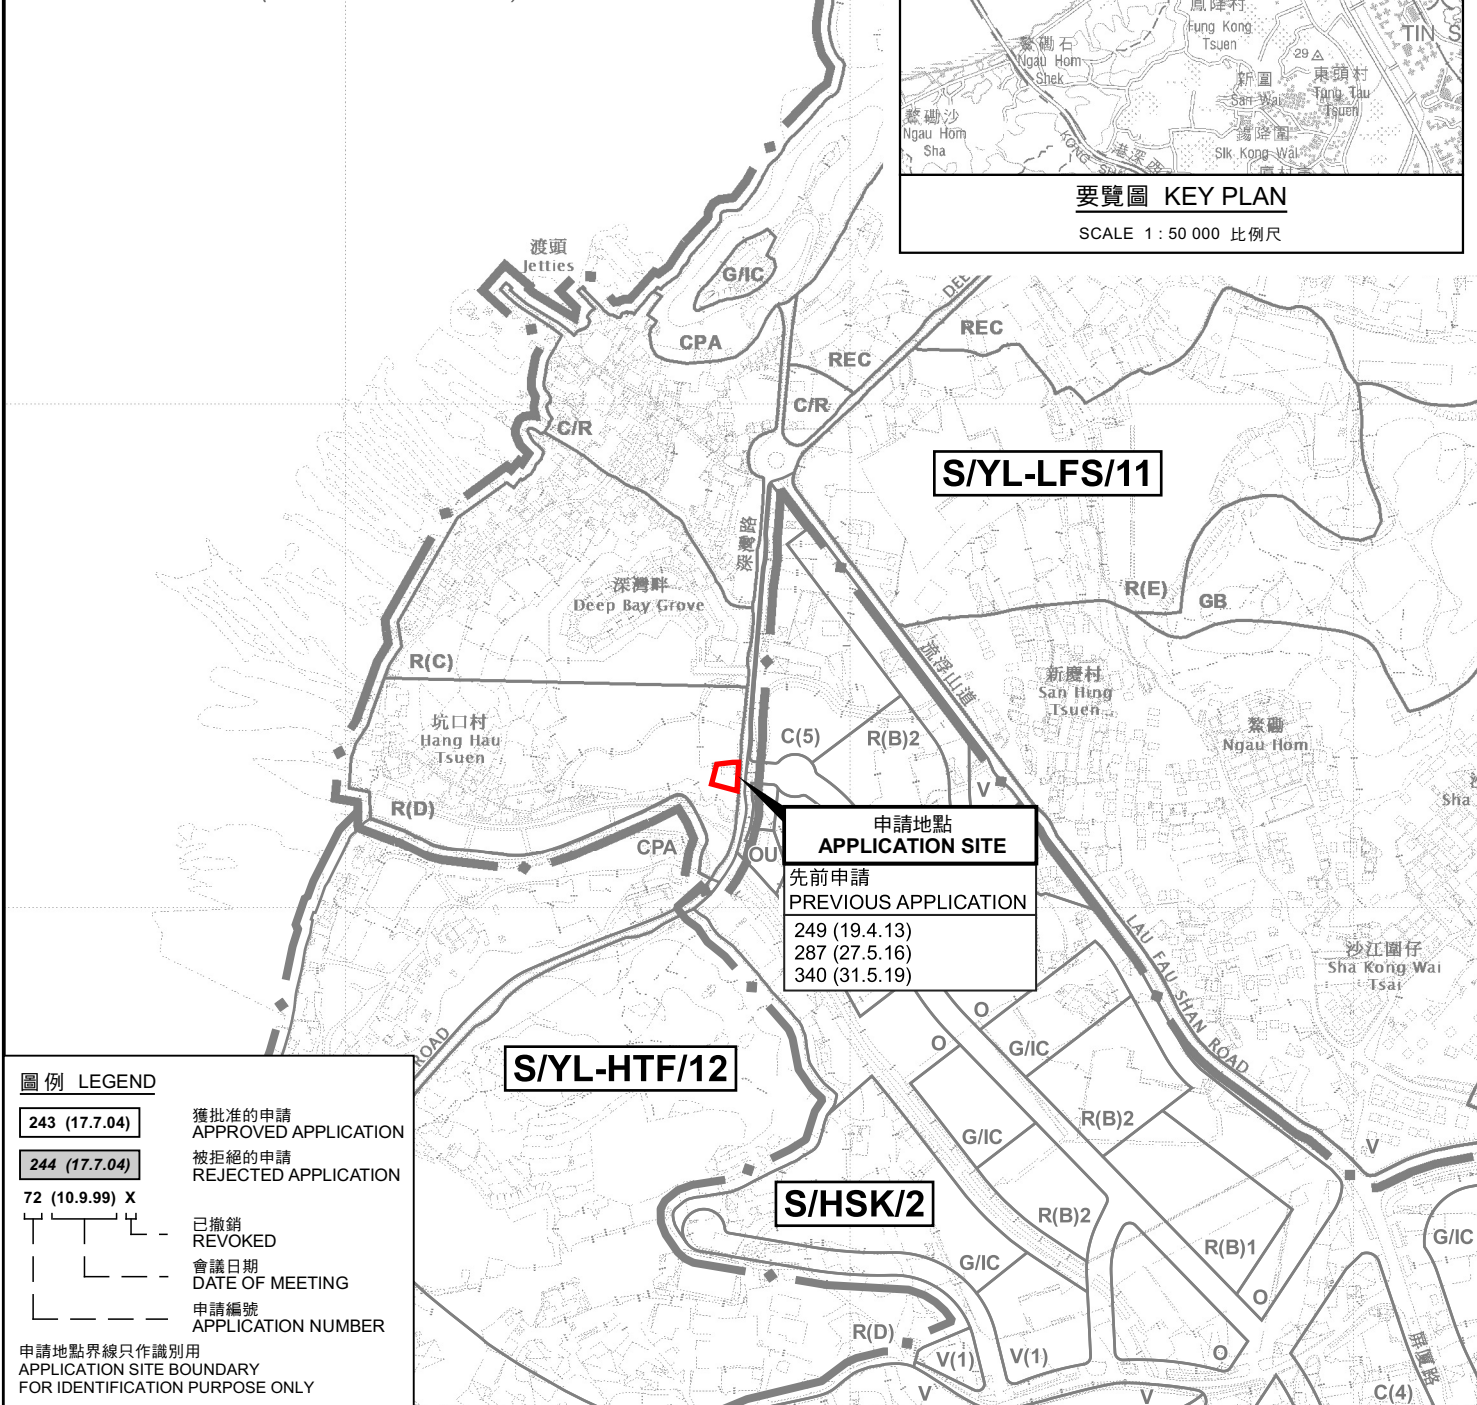

圖例 LEGEND

- 243 (17.7.04) 獲批准的申請 APPROVED APPLICATION
- 244 (17.7.04) 被拒絕的申請 REJECTED APPLICATION
- 72 (10.9.99) X 已撤銷 REVOKED
- 會議日期 DATE OF MEETING
- 申請編號 APPLICATION NUMBER

申請地點界線只作識別用
APPLICATION SITE BOUNDARY
FOR IDENTIFICATION PURPOSE ONLY

位置圖 LOCATION PLAN

擬議臨時商店及服務行業(便利店)(為期3年)
新界元朗流浮山丈量約份第128約地段第20號餘段(部分)、
丈量約份第129約地段第2393號餘段(部分)及第2394號餘段(部分)和毗連政府土地
PROPOSED TEMPORARY SHOP AND SERVICES (CONVENIENCE STORE)
FOR A PERIOD OF 3 YEARS
LOT 20 RP (PART) IN D.D. 128, LOTS 2393 RP (PART) AND 2394 RP (PART)
IN D.D. 129 AND ADJOINING GOVERNMENT LAND,
LAU FAU SHAN, YUEN LONG, NEW TERRITORIES
SCALE 1 : 7 500 比例尺

米 100 0 100 200 300 米
METRES


規劃署
PLANNING
DEPARTMENT



參考編號
REFERENCE No.
A/YL-LFS/430

圖 PLAN
A-1

本摘要圖於2022年8月1日擬備，
所根據的資料為於2022年4月12日
核准的分區計劃大綱圖編號 S/YL-LFS/11
EXTRACT PLAN PREPARED ON 1.8.2022
BASED ON OUTLINE ZONING PLAN No.
S/YL-LFS/11 APPROVED ON 12.4.2022

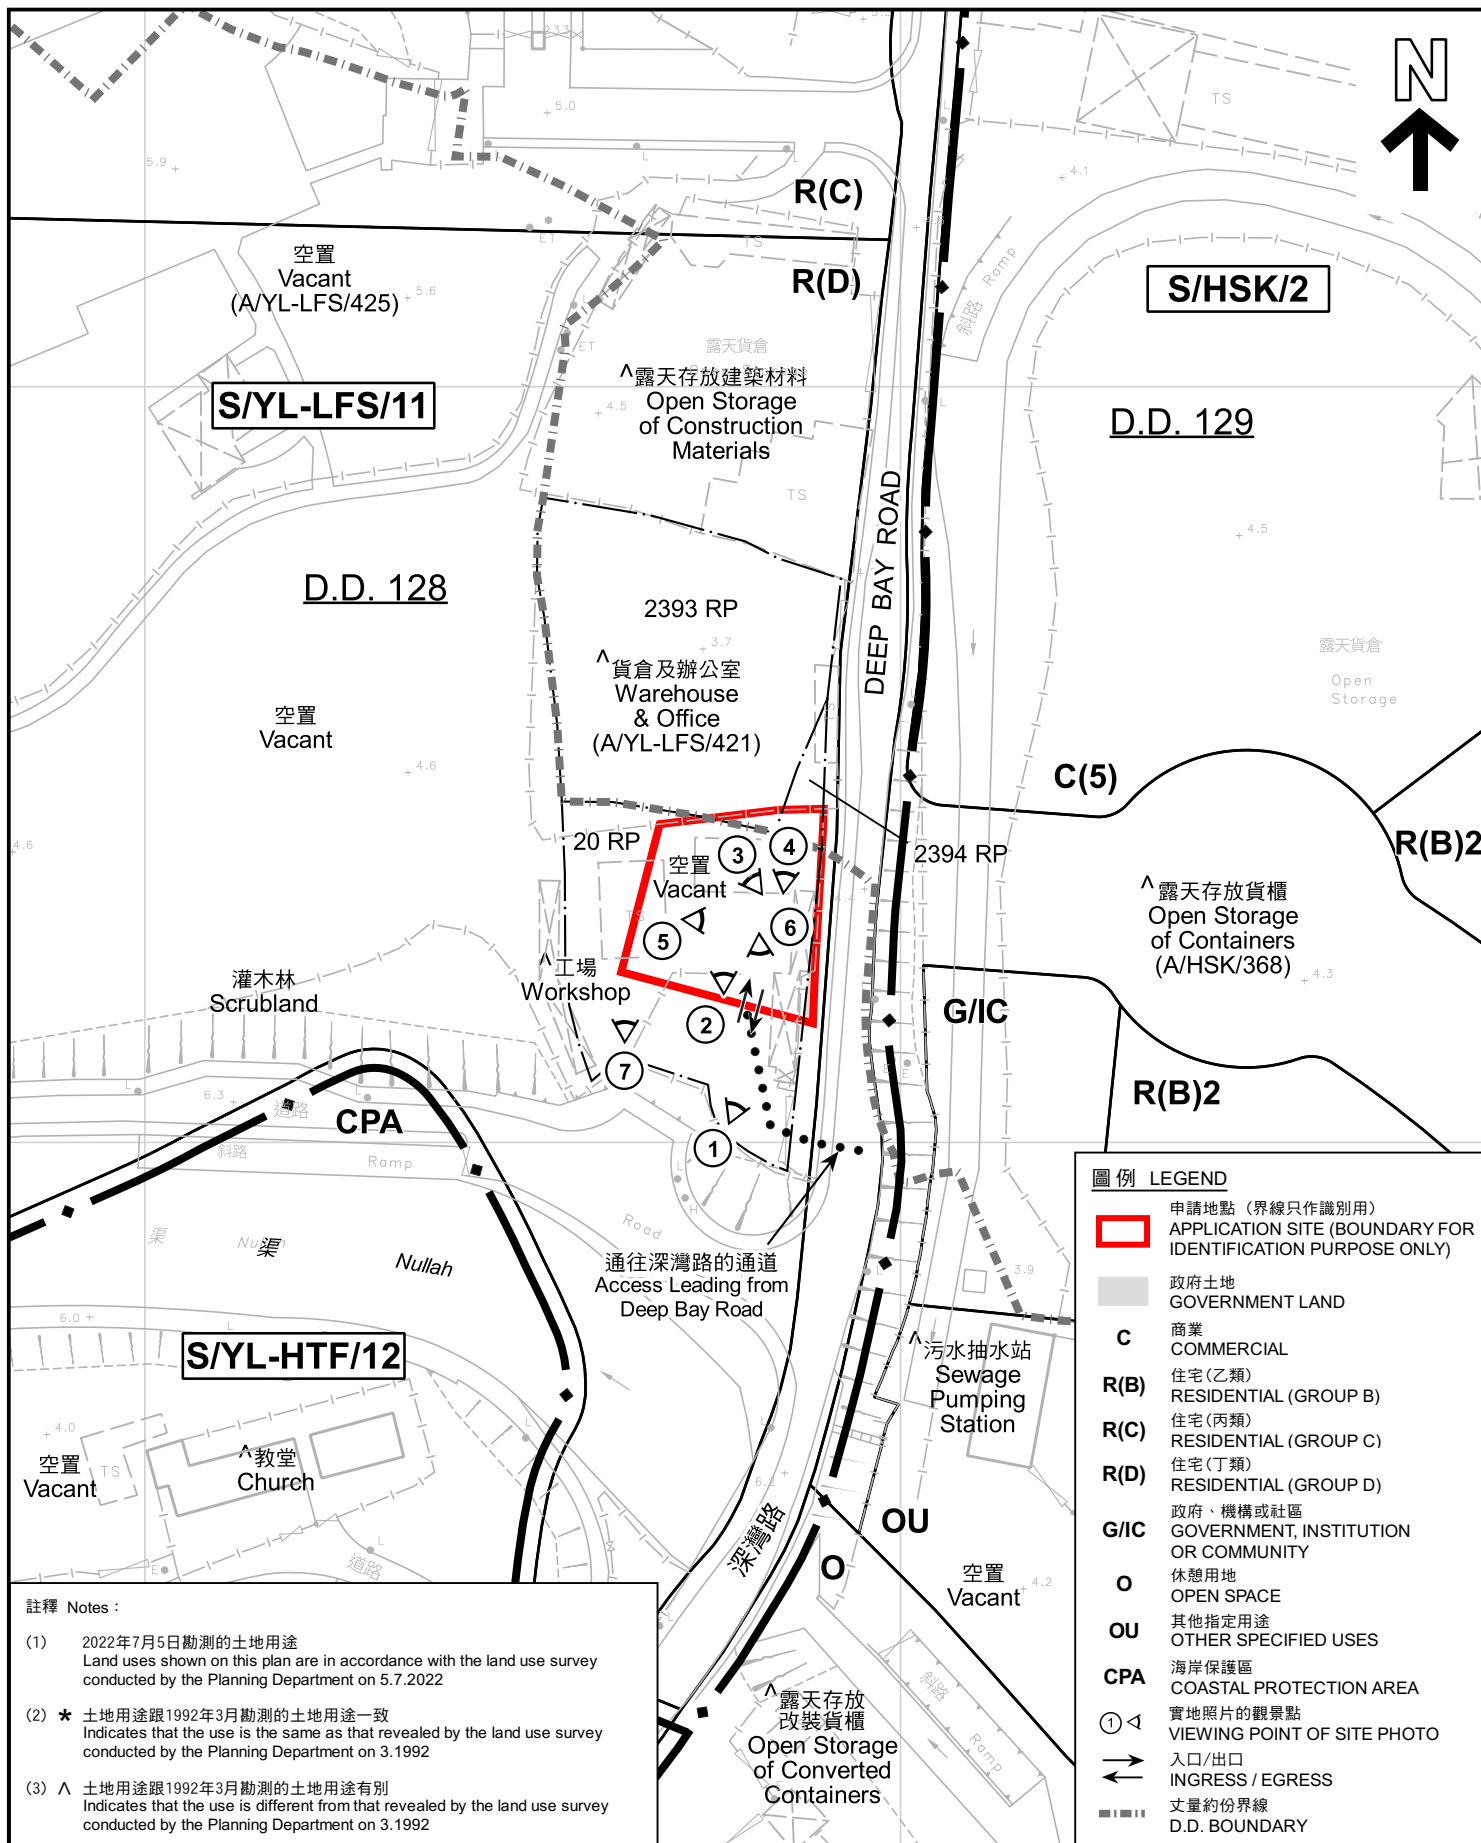

平面圖 SITE PLAN

擬議臨時商店及服務行業(便利店)(為期3年)
新界元朗流浮山丈量約份第128約地段第20號餘段(部分)、
丈量約份第129約地段第2393號餘段(部分)及第2394號餘段(部分)和毗連政府土地
PROPOSED TEMPORARY SHOP AND SERVICES (CONVENIENCE STORE)
FOR A PERIOD OF 3 YEARS
LOT 20 RP (PART) IN D.D. 128, LOTS 2393 RP (PART) AND 2394 RP (PART)
IN D.D. 129 AND ADJOINING GOVERNMENT LAND,
LAU FAU SHAN, YUEN LONG, NEW TERRITORIES

SCALE 1:1 000 比例尺

米 20 0 20 40 米 METRES


規劃署
PLANNING
DEPARTMENT



參考編號
REFERENCE No.
A/YL-LFS/430

圖 PLAN
A-2

本摘要圖於2022年8月2日擬備, 所根據的
資料為測量圖編號 2-SW-21D
EXTRACT PLAN PREPARED ON 2.8.2022
BASED ON SURVEY SHEET No.
2-SW-21D

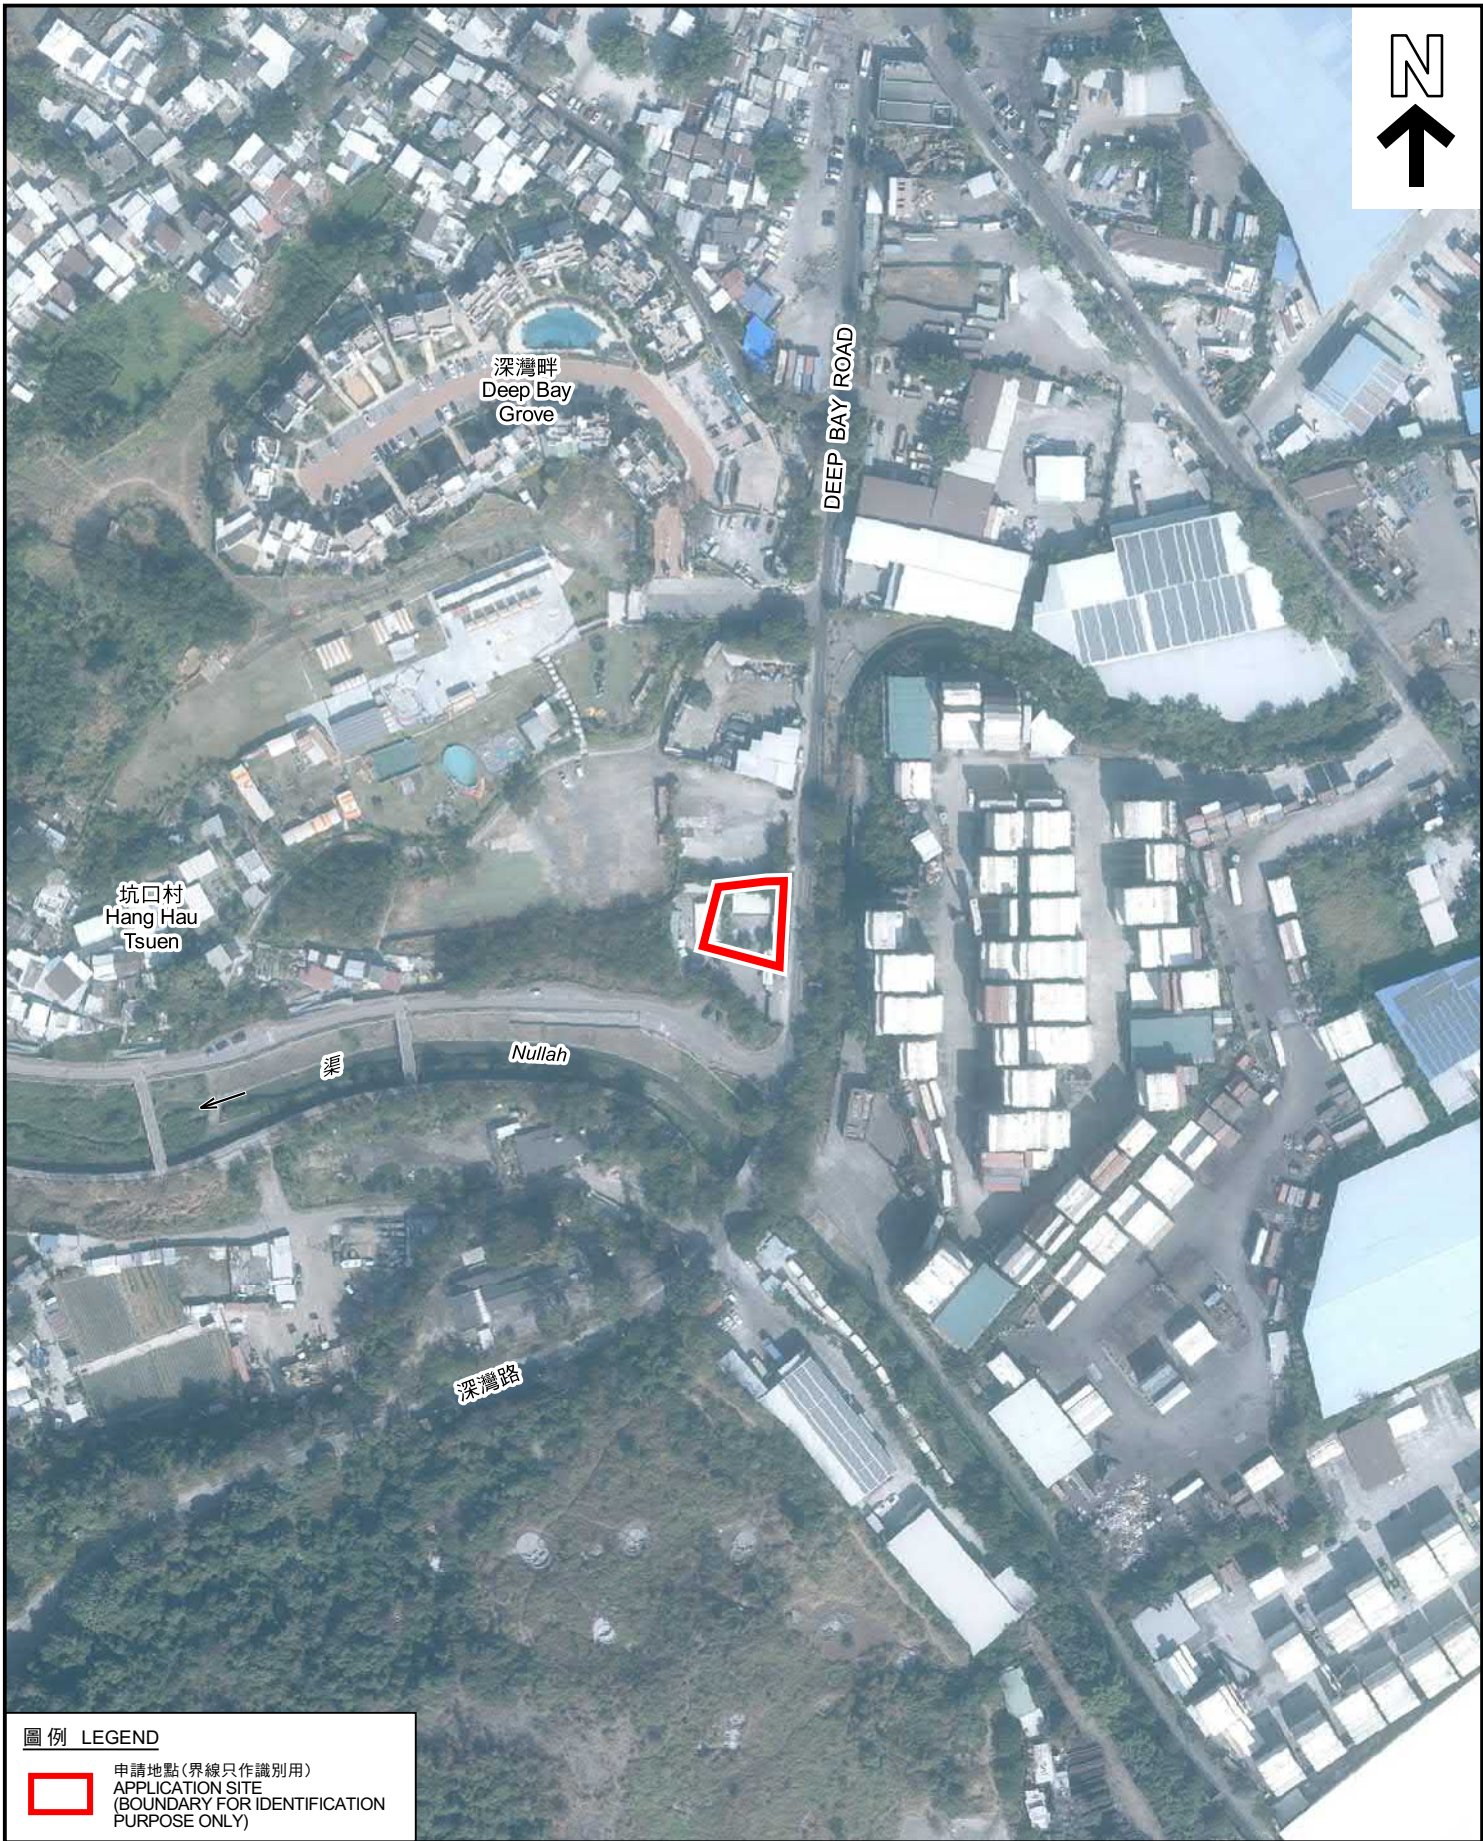

圖例 LEGEND

 申請地點(界線只作識別用)
APPLICATION SITE
(BOUNDARY FOR IDENTIFICATION
PURPOSE ONLY)

本摘要圖於2022年8月2日擬備，所根據
的資料為地政總署於2021年1月15日拍得
的航攝照片編號 E126343C
EXTRACT PLAN PREPARED ON 2.8.2022
BASED ON AERIAL PHOTO No.
E126343C TAKEN ON 15.1.2021
BY LANDS DEPARTMENT

航攝照片 AERIAL PHOTO

擬議臨時商店及服務行業(便利店)(為期3年)
新界元朗流浮山丈量約份第128約地段第20號餘段(部分)、
丈量約份第129約地段第2393號餘段(部分)及第2394號餘段(部分)和毗連政府土地
PROPOSED TEMPORARY SHOP AND SERVICES (CONVENIENCE STORE)
FOR A PERIOD OF 3 YEARS
LOT 20 RP (PART) IN D.D. 128, LOTS 2393 RP (PART) AND 2394 RP (PART)
IN D.D. 129 AND ADJOINING GOVERNMENT LAND,
LAU FAU SHAN, YUEN LONG, NEW TERRITORIES

規 劃 署
PLANNING
DEPARTMENT



參考編號
REFERENCE No.
A/YL-LFS/430

圖 PLAN
A-3



申請地點界線只作識別用 APPLICATION SITE BOUNDARY FOR IDENTIFICATION PURPOSE ONLY

實地照片 SITE PHOTOS

擬議臨時商店及服務行業(便利店)(為期3年)
新界元朗流浮山丈量約份第128約地段第20號餘段(部分)、
丈量約份第129約地段第2393號餘段(部分)及第2394號餘段(部分)和毗連政府土地
PROPOSED TEMPORARY SHOP AND SERVICES (CONVENIENCE STORE)
FOR A PERIOD OF 3 YEARS
LOT 20 RP (PART) IN D.D. 128, LOTS 2393 RP (PART) AND 2394 RP (PART)
IN D.D. 129 AND ADJOINING GOVERNMENT LAND,
LAU FAU SHAN, YUEN LONG, NEW TERRITORIES

規劃署
PLANNING
DEPARTMENT



參考編號
REFERENCE No.
A/YL-LFS/430

圖 PLAN
A-4a

本圖於2022年7月28日擬備，所根據的
資料為攝於2022年7月5日的實地照片
PLAN PREPARED ON 28.7.2022
BASED ON SITE PHOTOS
TAKEN ON 5.7.2022



申請地點界線只作識別用 APPLICATION SITE BOUNDARY FOR IDENTIFICATION PURPOSE ONLY

實地照片 SITE PHOTOS

擬議臨時商店及服務行業(便利店)(為期3年)
新界元朗流浮山丈量約份第128約地段第20號餘段(部分)、
丈量約份第129約地段第2393號餘段(部分)及第2394號餘段(部分)和毗連政府土地
PROPOSED TEMPORARY SHOP AND SERVICES (CONVENIENCE STORE)
FOR A PERIOD OF 3 YEARS
LOT 20 RP (PART) IN D.D. 128, LOTS 2393 RP (PART) AND 2394 RP (PART)
IN D.D. 129 AND ADJOINING GOVERNMENT LAND,
LAU FAU SHAN, YUEN LONG, NEW TERRITORIES

規劃署
PLANNING
DEPARTMENT



參考編號
REFERENCE No.
A/YL-LFS/430

圖 PLAN
A-4b

本圖於2022年7月28日擬備，所根據的
資料為攝於2022年7月5日的實地照片
PLAN PREPARED ON 28.7.2022
BASED ON SITE PHOTOS
TAKEN ON 5.7.2022