
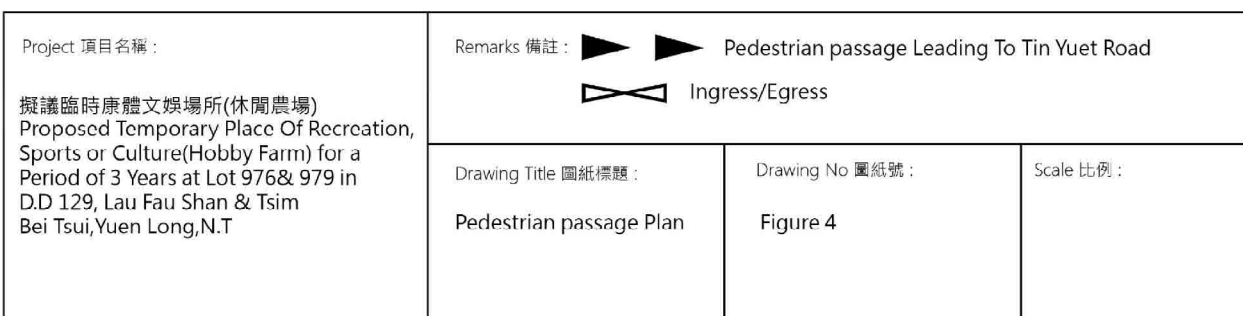


<p>Project 項目名稱：</p> <p>擬議臨時康體文娛場所(休閒農場) Proposed Temporary Place Of Recreation, Sports or Culture(Hobby Farm) for a Period of 3 Years at Lot 976& 979 in D.D 129, Lau Fau Shan & Tsim Bei Tsui, Yuen Long, N.T</p>	<p>Remarks 備註：  Ingress/Egress</p>		
	<p>Drawing Title 圖紙標題：</p> <p>Proposed Layout Plan</p>	<p>Drawing No 圖紙號：</p> <p>Figure 2</p>	<p>Scale 比例：</p>


<p>參考編號 REFERENCE No. A/YL-LFS/435</p>	<p>繪圖 DRAWING A-1</p>
------------------------------------------------	---------------------------

(摘錄自申請人於18. 8. 2022呈交的申請書)
(Extract from Applicant's
Submission of 18.8.2022)



繪圖 DRAWING
A-2


(摘錄自申請人於31. 8. 2022呈交的申請書)
(Extract from Applicant's
Submission of 31.8.2022)

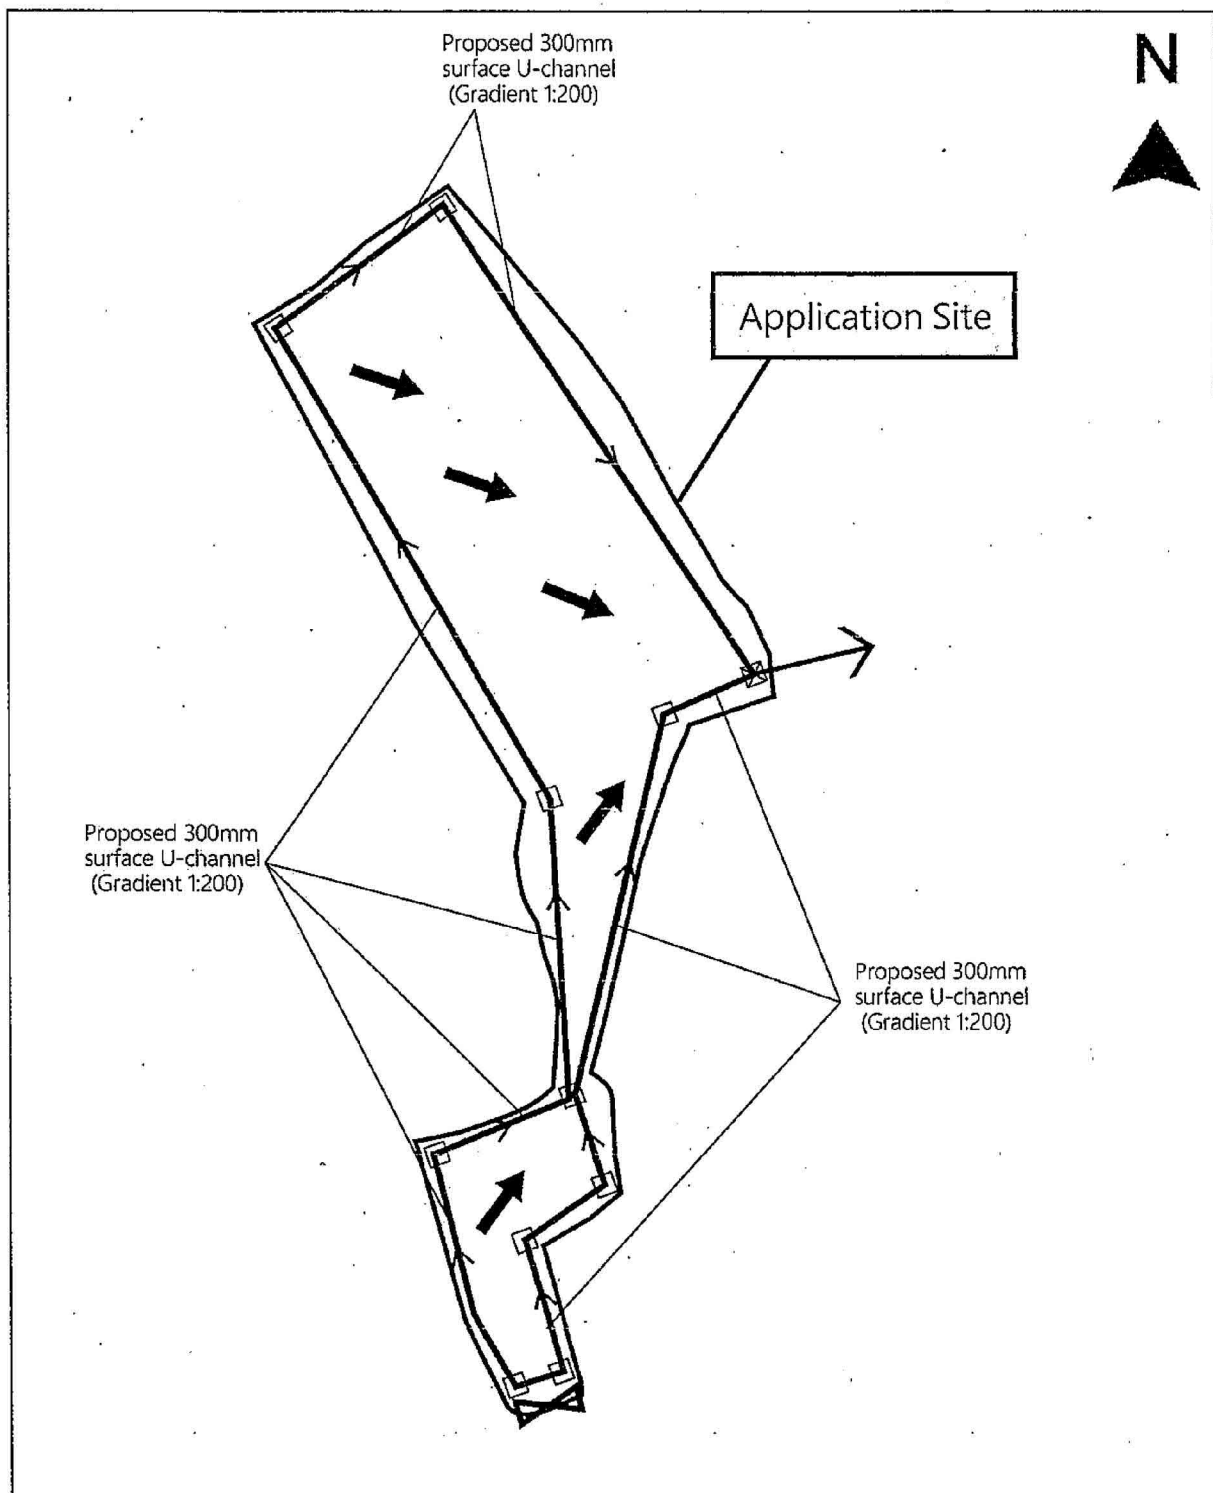

<p>Project 項目名稱:</p> <p>擬議臨時康體文娛場所(休閒農場) Proposed Temporary Place Of Recreation, Sports or Culture(Hobby Farm) for a Period of 3 Years at Lot 976& 979 in D.D 129, Lau Fau Shan & Tsim Bei Tsui, Yuen Long, N.T</p>	<p>Remarks 備註: <input type="checkbox"/> Proposed Catchpit Flow of Surface Runoff</p>		
	<p>Drawing Title 圖紙標題:</p> <p>Proposed Drainage Plan</p>	<p>Drawing No 圖紙號:</p> <p>Figure 3</p>	<p>Scale 比例:</p>

<p>參考編號 REFERENCE No. A/YL-LFS/435</p>	<p>繪圖 DRAWING A-3</p>
------------------------------------------------	---------------------------

(摘錄自申請人於18. 7. 2022呈交的申請書)
(Extract from Applicant's
Submission of 18.7.2022)

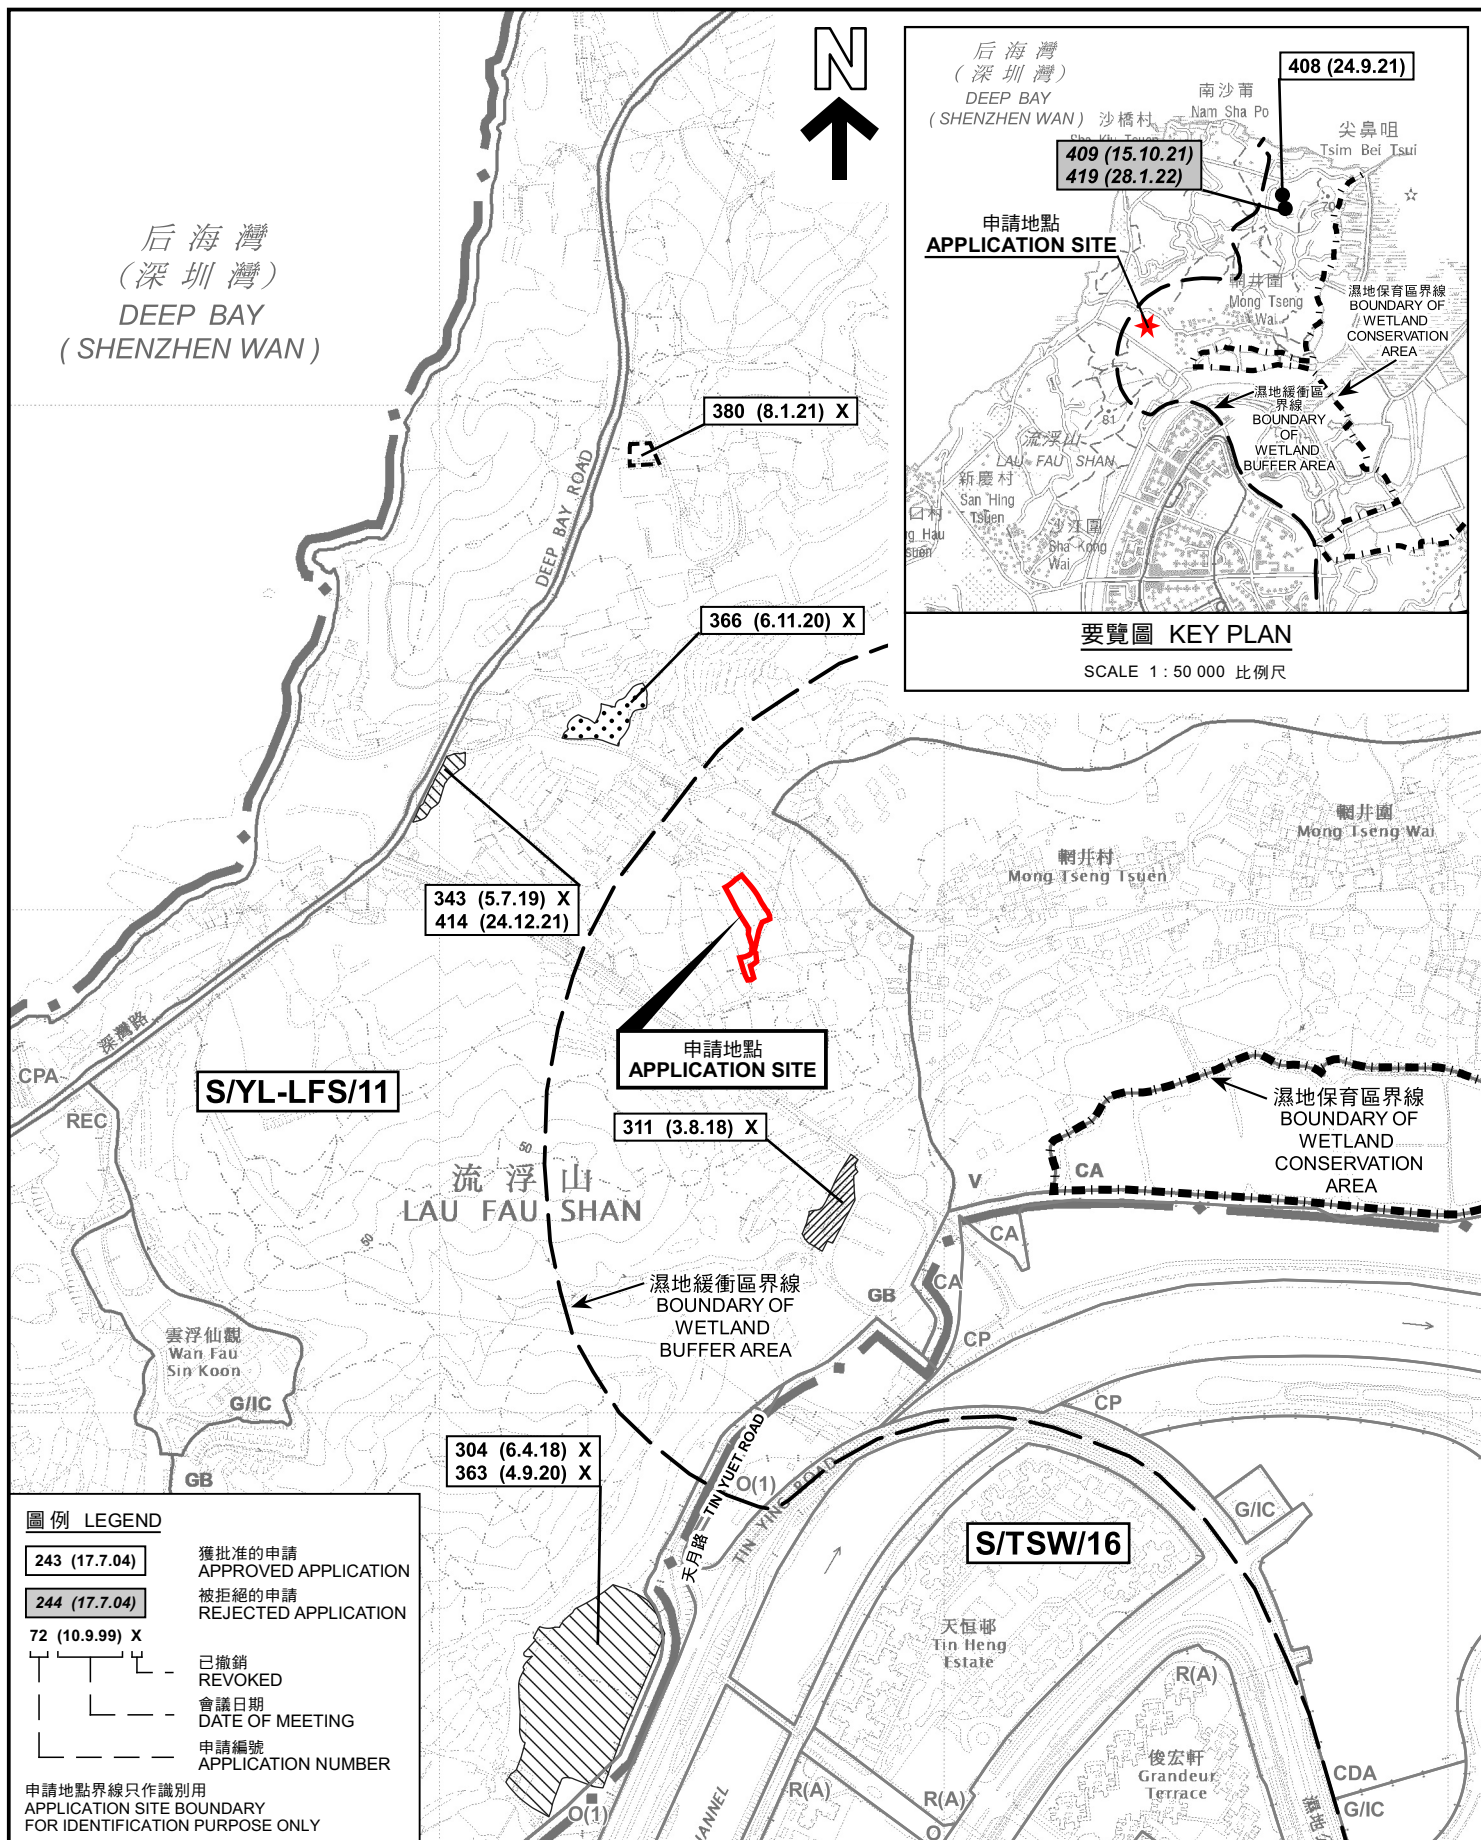

位置圖 LOCATION PLAN

擬議臨時康體文娛場所(休閒農場)(為期3年)
PROPOSED TEMPORARY PLACE OF RECREATION,
SPORTS OR CULTURE (HOBBY FARM) FOR A PERIOD OF 3 YEARS
LOTS 976 AND 979 IN D.D.129,
LAU FAU SHAN, YUEN LONG, NEW TERRITORIES

SCALE 1 : 7 500 比例尺

米 100 0 100 200 300 米
METRES


規劃署
PLANNING
DEPARTMENT




參考編號
REFERENCE No.
A/YL-LFS/435

圖 PLAN
A-1

本摘要圖於2022年9月2日擬備，
所根據的資料為於2022年4月12日
核准的分區計劃大綱圖編號 S/YL-LFS/11
EXTRACT PLAN PREPARED ON 2.9.2022
BASED ON OUTLINE ZONING PLAN No.
S/YL-LFS/11 APPROVED ON 12.4.2022

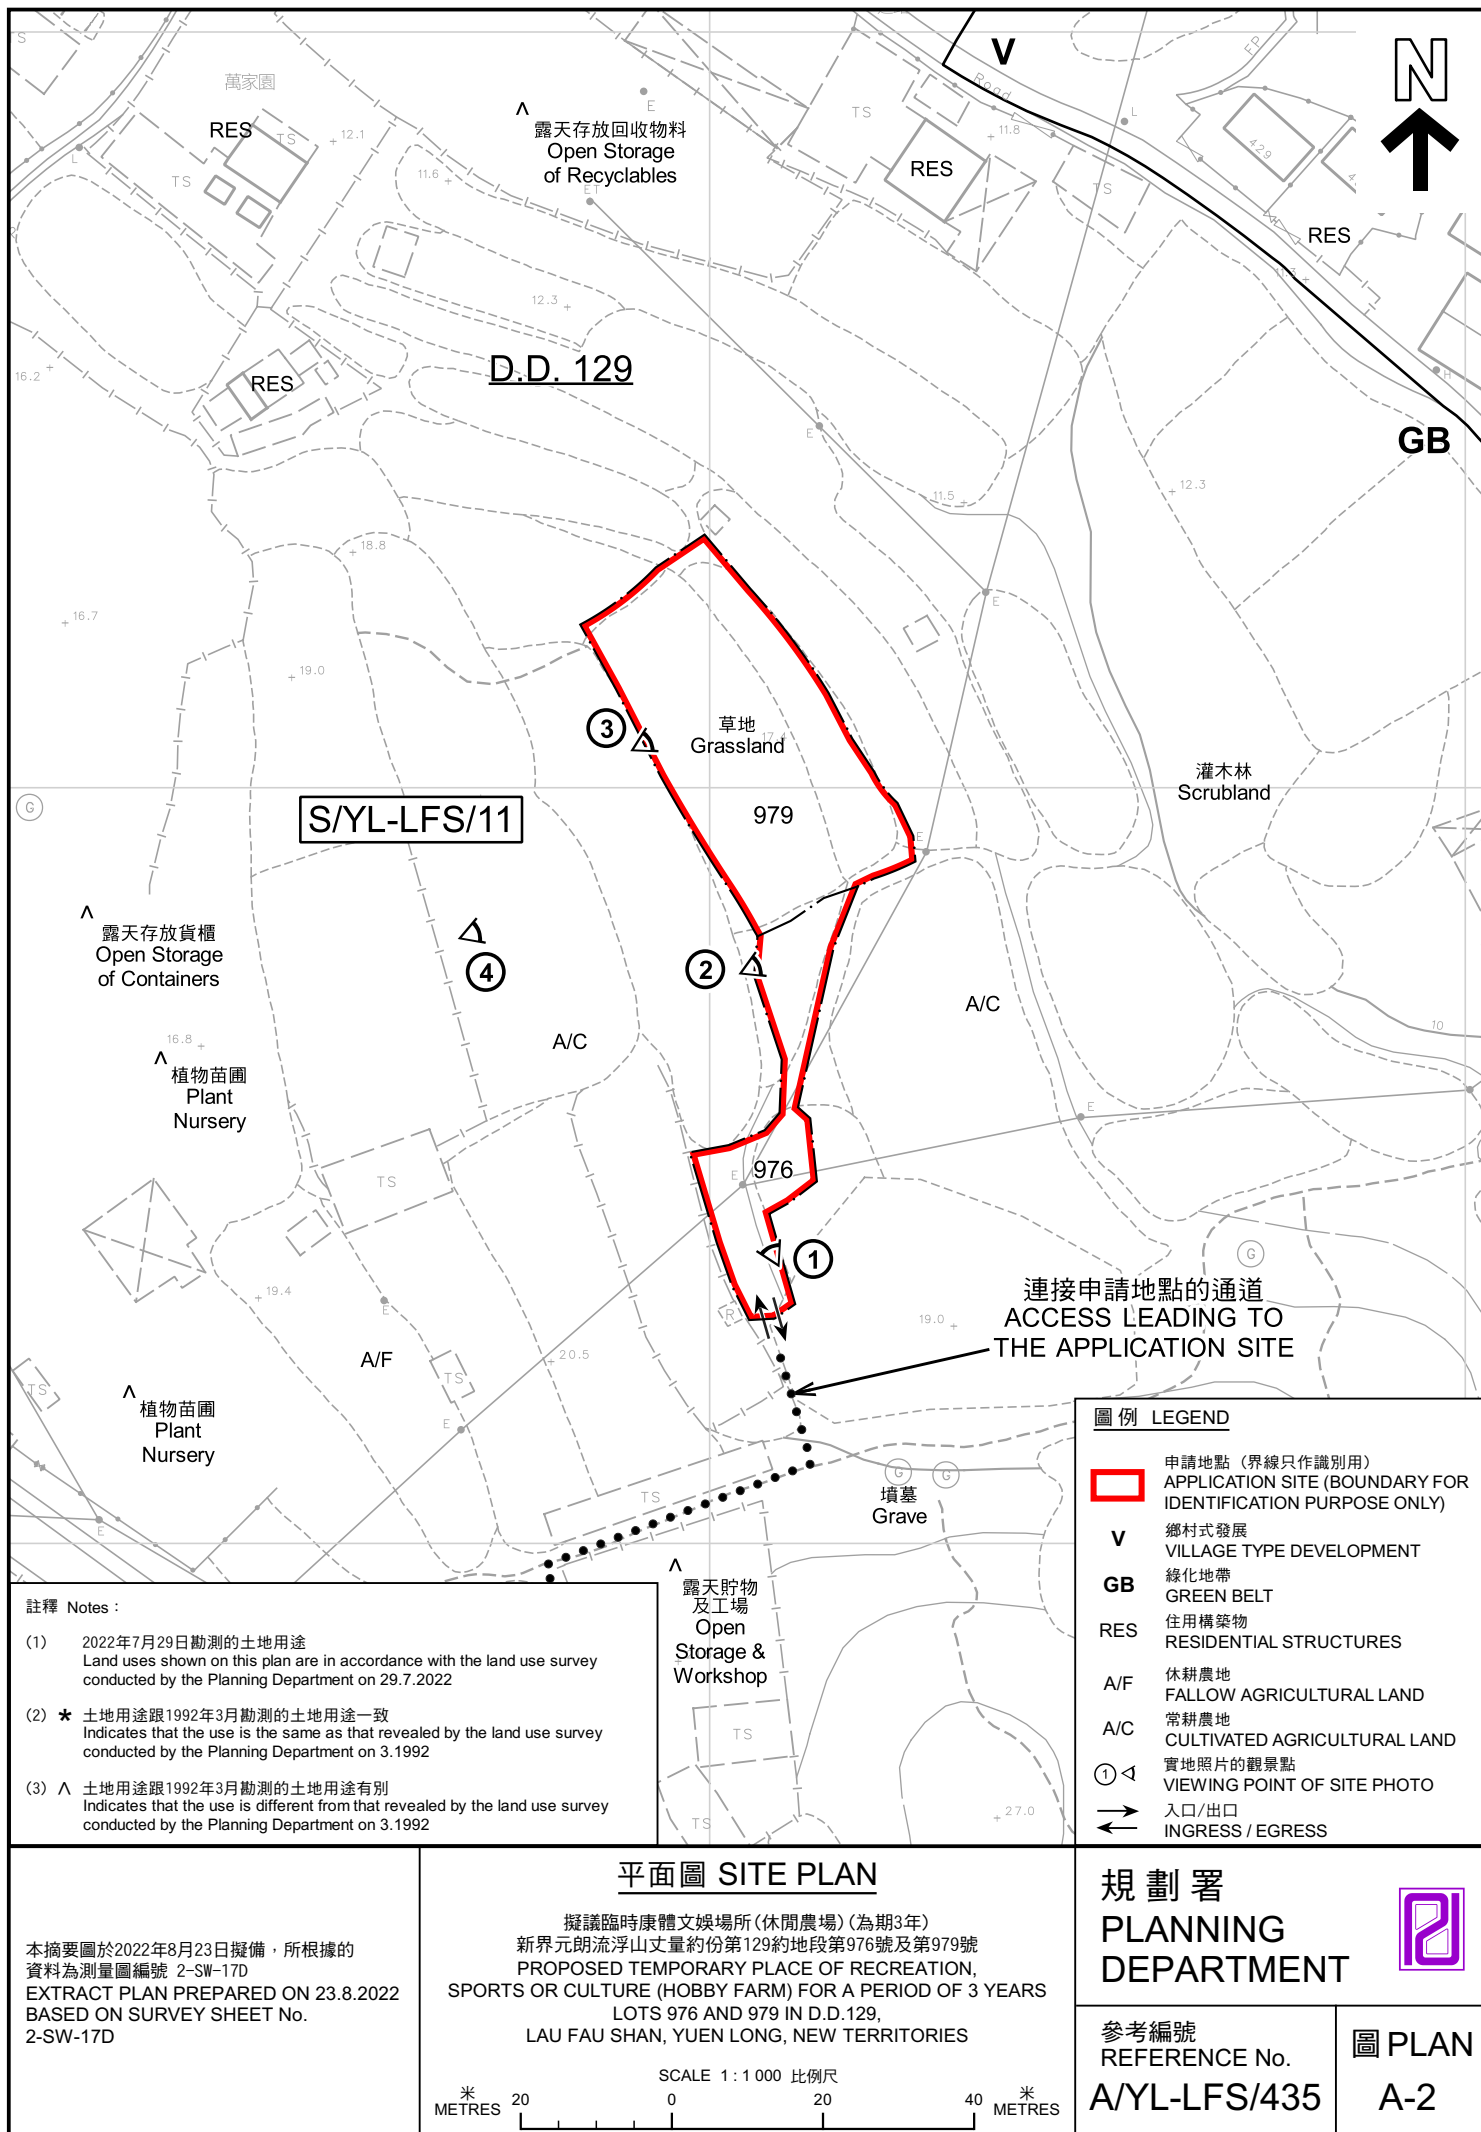

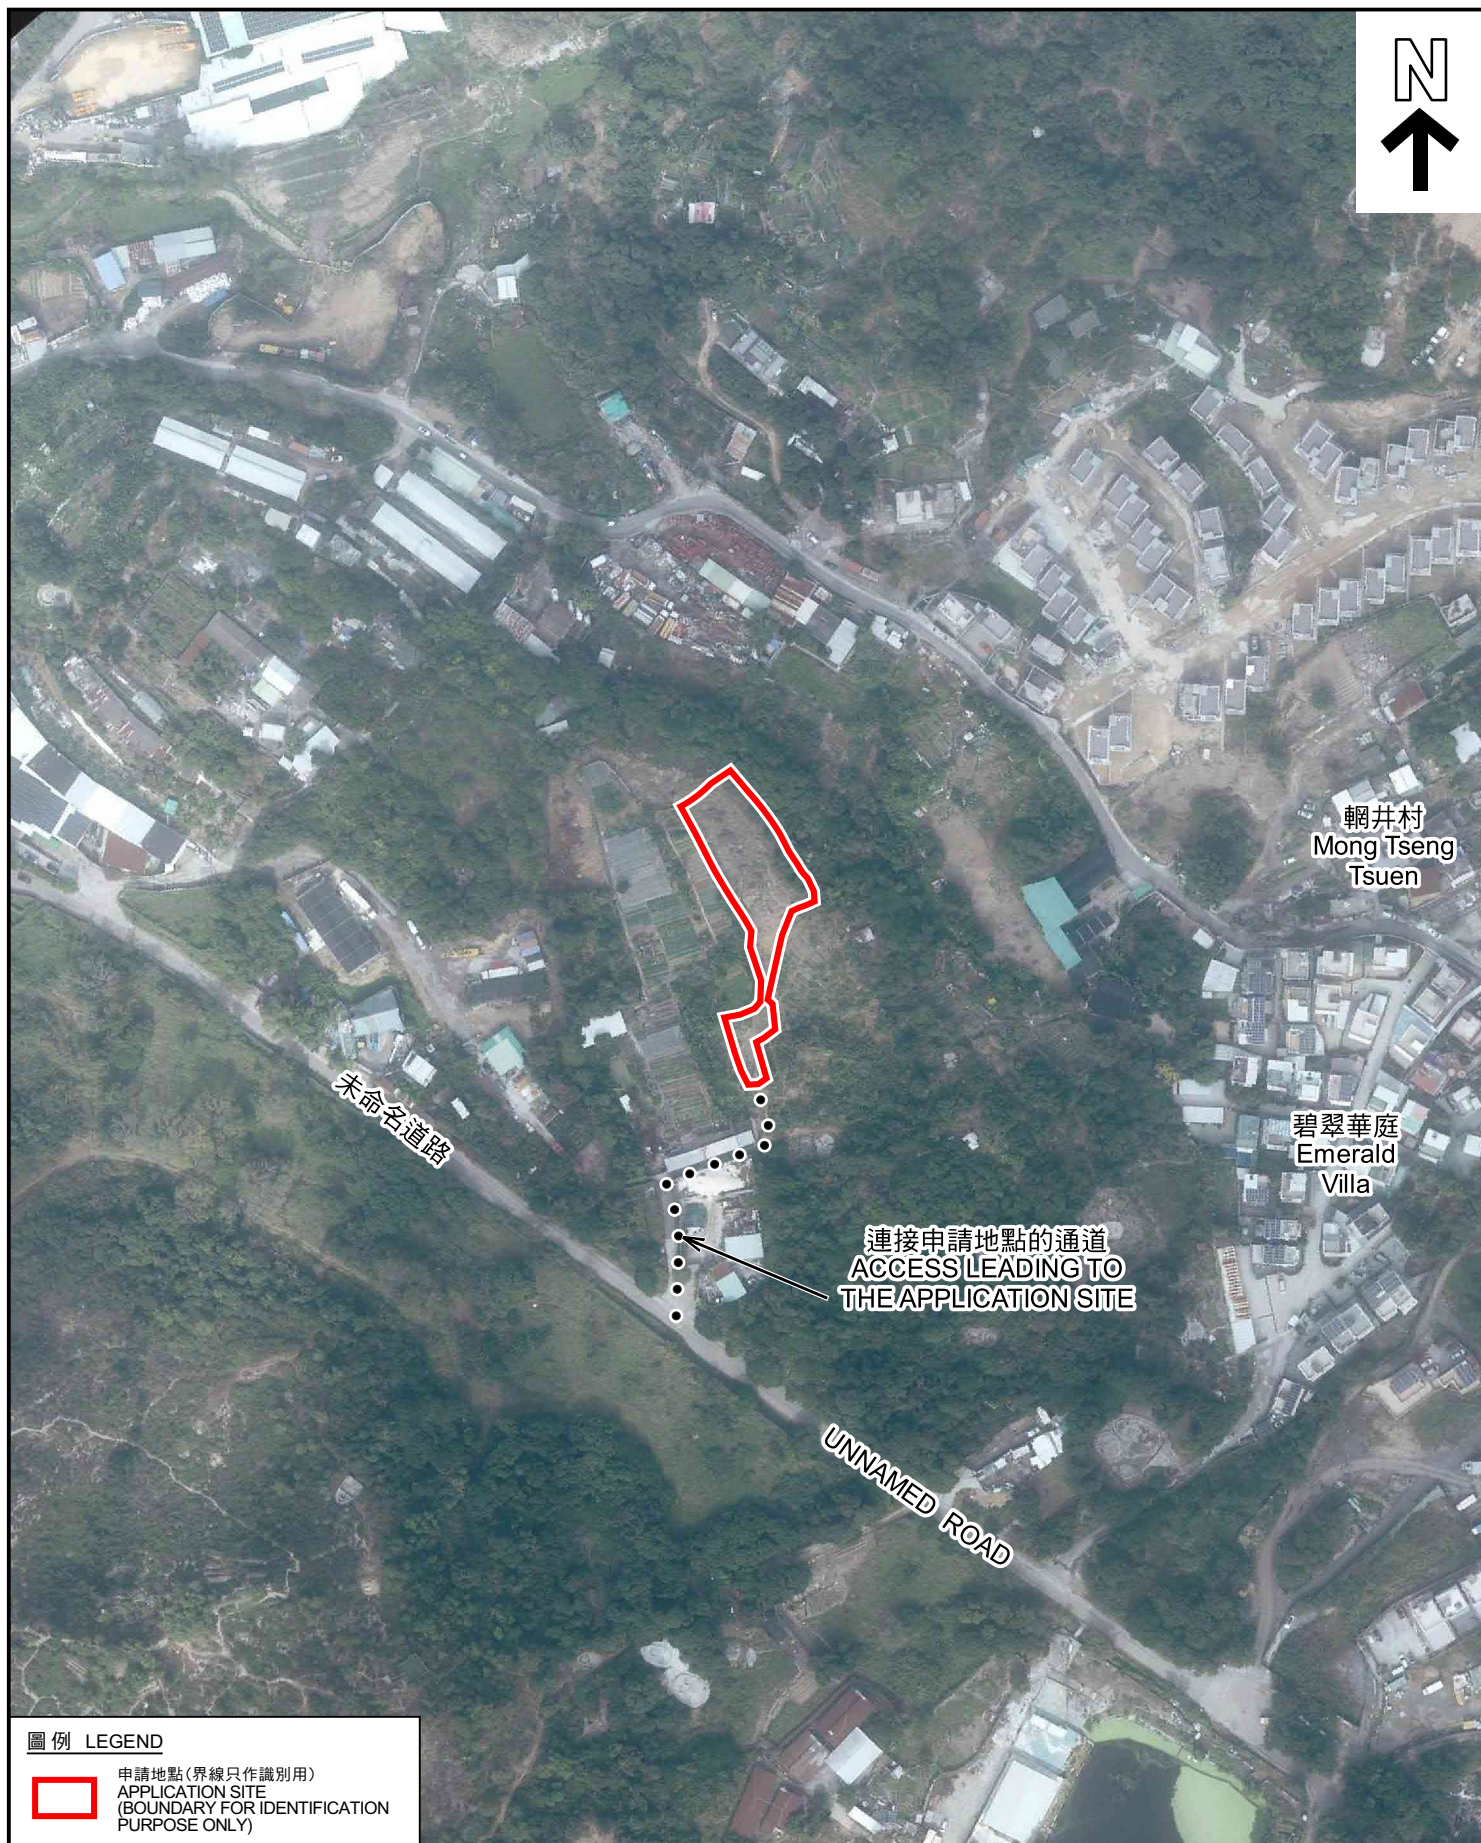

圖例 LEGEND

 申請地點(界線只作識別用)
APPLICATION SITE
(BOUNDARY FOR IDENTIFICATION
PURPOSE ONLY)

航攝照片 AERIAL PHOTO

擬議臨時康體文娛場所(休閒農場)(為期3年)
新界元朗流浮山丈量約份第129約地段第976號及第979號
PROPOSED TEMPORARY PLACE OF RECREATION,
SPORTS OR CULTURE (HOBBY FARM) FOR A PERIOD OF 3 YEARS
LOTS 976 AND 979 IN D.D.129,
LAU FAU SHAN, YUEN LONG, NEW TERRITORIES

規劃署
PLANNING
DEPARTMENT



參考編號
REFERENCE No.
A/YL-LFS/435

圖 PLAN
A-3

本摘要圖於2022年8月31日擬備，所根據
的資料為地政總署於2021年12月29日拍得
的航攝照片編號 E144553-4C
EXTRACT PLAN PREPARED ON 31.8.2022
BASED ON AERIAL PHOTOS No.
E144553-4C TAKEN ON 29.12.2021 BY
LANDS DEPARTMENT



實地照片 SITE PHOTOS

擬議臨時康體文娛場所(休閒農場)(為期3年)
 新界元朗流浮山丈量約份第129約地段第976號及第979號
 PROPOSED TEMPORARY PLACE OF RECREATION,
 SPORTS OR CULTURE (HOBBY FARM) FOR A PERIOD OF 3 YEARS
 LOTS 976 AND 979 IN D.D.129,
 LAU FAU SHAN, YUEN LONG, NEW TERRITORIES

規 劃 署
 PLANNING
 DEPARTMENT



參考編號
 REFERENCE No.
 A/YL-LFS/435

圖 PLAN
 A-4a

本圖於2022年8月23日擬備，所根據的
 資料為攝於2022年7月29日的實地照片
 PLAN PREPARED ON 23.8.2022
 BASED ON SITE PHOTOS
 TAKEN ON 29.7.2022

4



申請地點界線只作識別用 APPLICATION SITE BOUNDARY FOR IDENTIFICATION PURPOSE ONLY

本圖於2022年8月23日擬備，所根據的資料為攝於2022年8月2日的實地照片
PLAN PREPARED ON 23.8.2022
BASED ON SITE PHOTO
TAKEN ON 2.8.2022

實地照片 SITE PHOTOS

擬議臨時康體文娛場所(休閒農場)(為期3年)
新界元朗流浮山丈量約份第129約地段第976號及第979號
PROPOSED TEMPORARY PLACE OF RECREATION,
SPORTS OR CULTURE (HOBBY FARM) FOR A PERIOD OF 3 YEARS
LOTS 976 AND 979 IN D.D.129,
LAU FAU SHAN, YUEN LONG, NEW TERRITORIES

規劃署
PLANNING
DEPARTMENT



參考編號
REFERENCE No.
A/YL-LFS/435

圖 PLAN
A-4b