



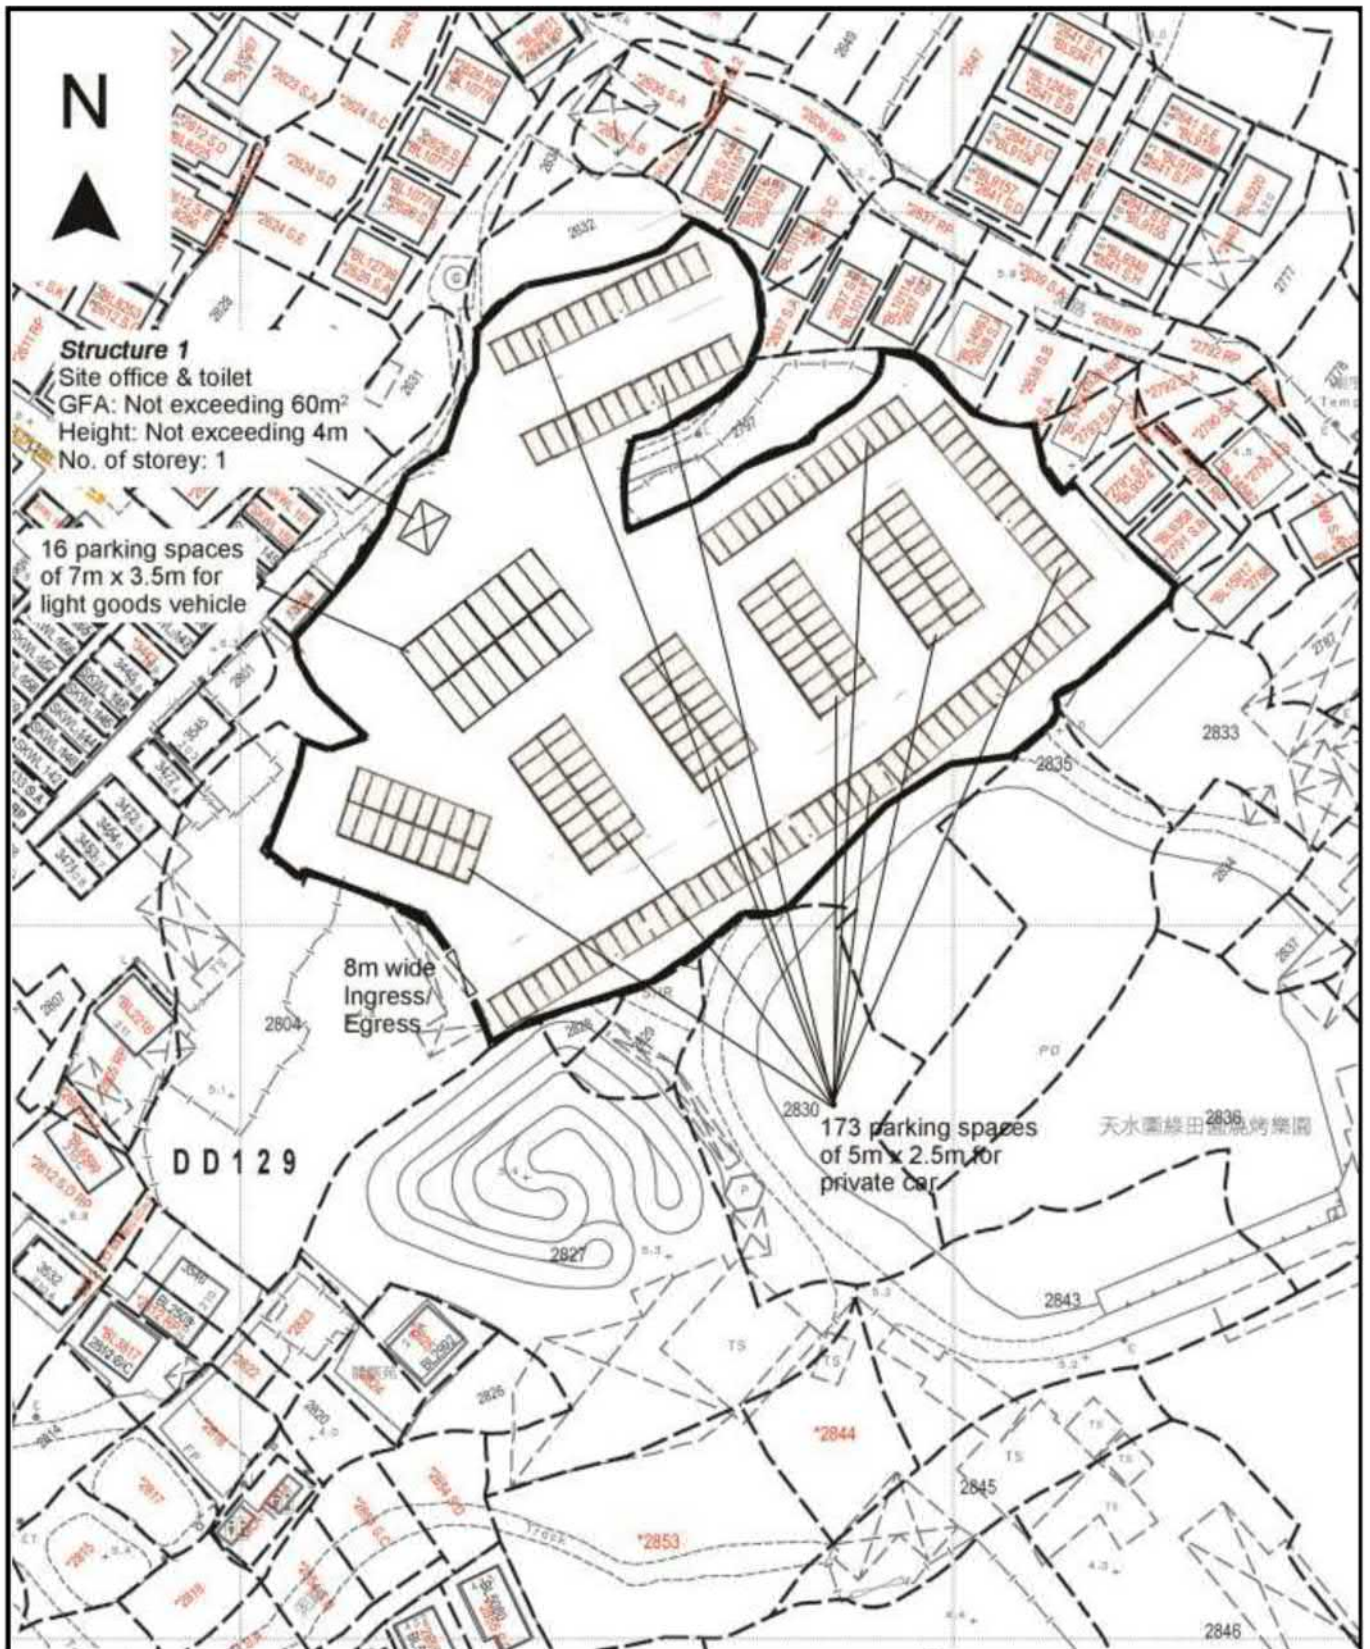

Project 項目名稱: Proposed Temporary Public Vehicle Park for Private Cars & Light Goods Vehicles for a Period of 3 Years and Filling of Land and Excavation of Land at Lots 2794, 2795, 2796, 2798, 2799, 2800, 2831 (Part) & 2832 in D.D.129, Sha Kong Wai, Yuen Long, N.T.	Drawing Title 圖目: Proposed Layout Plan Drawing No. 圖號: Figure 3	Remarks 備註: Scale 比例: 1:1000
---	--	--

參考編號 REFERENCE No. A/YL-LFS/485	繪圖 DRAWING A-1
---------------------------------------	-------------------

(摘錄自申請人於17. 8. 2023呈交的申請書)
 (Extract from Applicant's
 Submission of 17.8.2023)

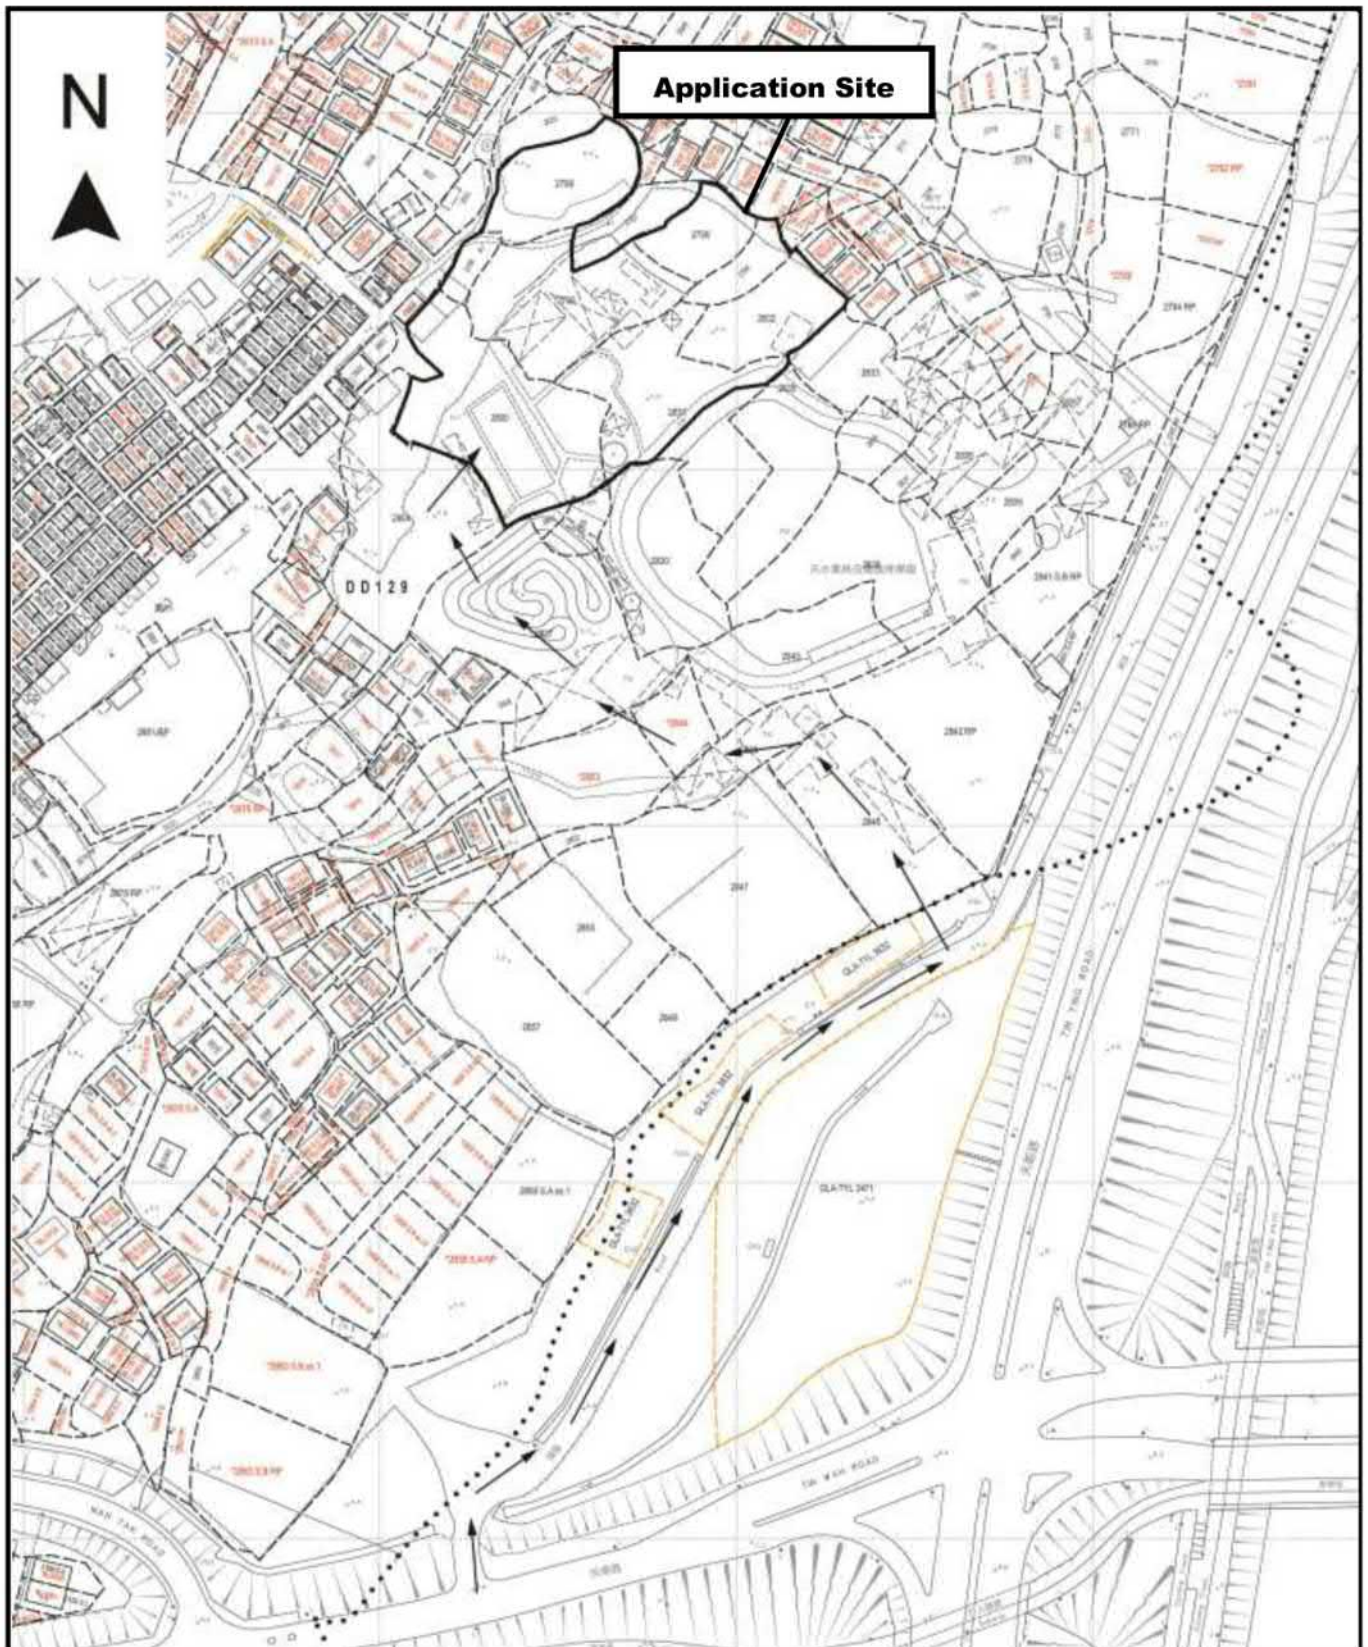

Project 項目名稱:

Proposed Temporary Public Vehicle Park for Private Cars & Light Goods Vehicles for a Period of 3 Years and Filling of Land and Excavation of Land at Lots 2794, 2795, 2796, 2798, 2799, 2800, 2831 (Part) & 2832 in D.D.129, Sha Kong Wai, Yuen Long, N.T.

Drawing Title 圖目:

Vehicular Access Plan

Drawing No. 圖號:

Figure 2

Remarks 備註:

→ Vehicular access leading to application site from Tin Wah Road

Scale 比例:


~~1:2000~~

參考編號
REFERENCE No.
A/YL-LFS/485

繪圖 DRAWING
A-2

(摘錄自申請人於17. 8. 2023呈交的申請書)


(Extract from Applicant's
Submission of 17.8.2023)

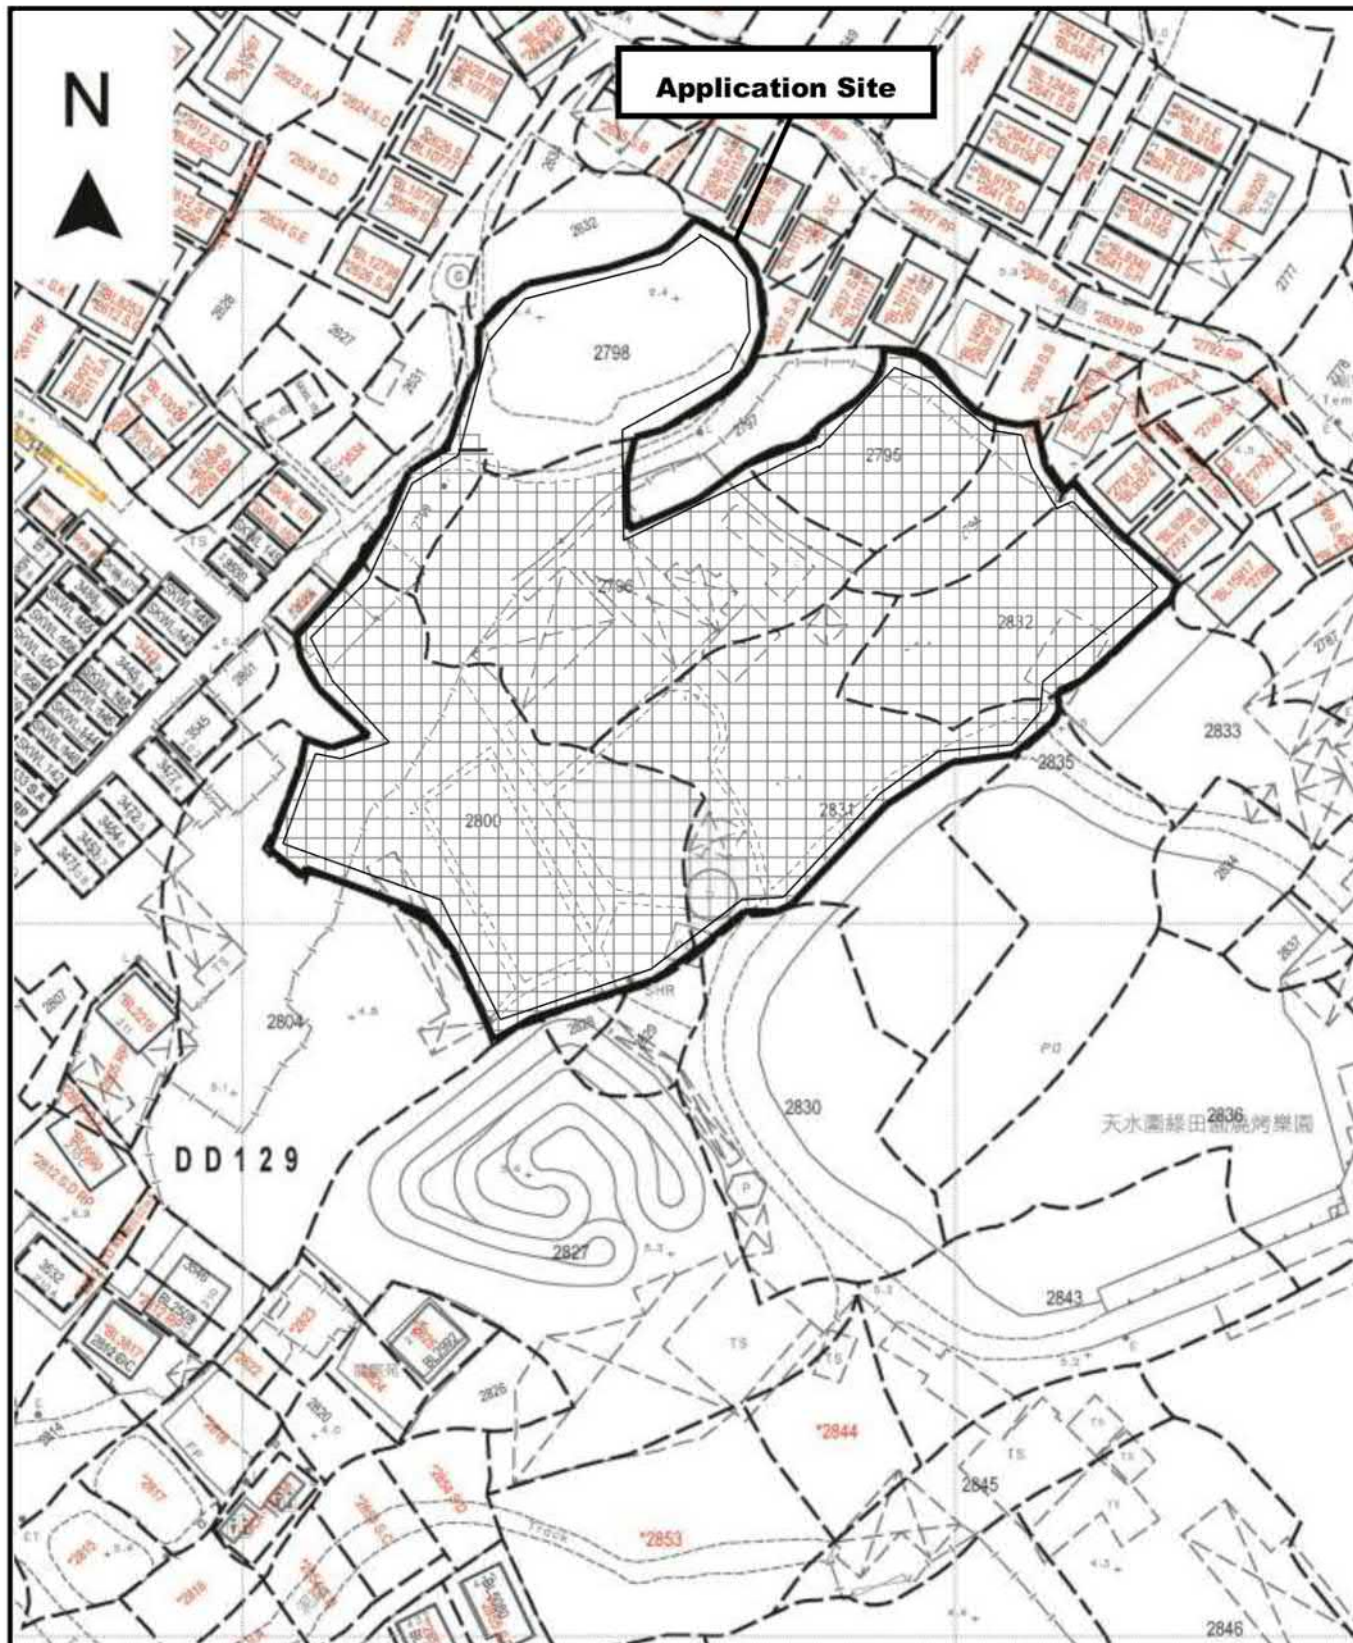

Project 項目名稱: Proposed Temporary Public Vehicle Park for Private Cars & Light Goods Vehicles for a Period of 3 Years and Filling of Land and Excavation of Land at Lots 2794, 2795, 2796, 2798, 2799, 2800, 2831 (Part) & 2832 in D.D.129, Sha Kong Wai, Yuen Long, N.T.	Drawing Title 圖目: Proposed Site Paving & Excavation Plan Drawing No. 圖號: Figure 5	Remarks 備註:  Proposed filling of land by 0.2m thick concrete  Proposed excavation of land (600mm) depth and wide for provision of surface U-channel at site periphery Scale 比例: 1:1000
--	---	--

參考編號 REFERENCE No. A/YL-LFS/485	繪圖 DRAWING A-3
--	---------------------------


(摘錄自申請人於24. 8. 2023呈交的補充資料)
(Extract from Applicant's Supplementary
Information Submitted on 24.8.2023)

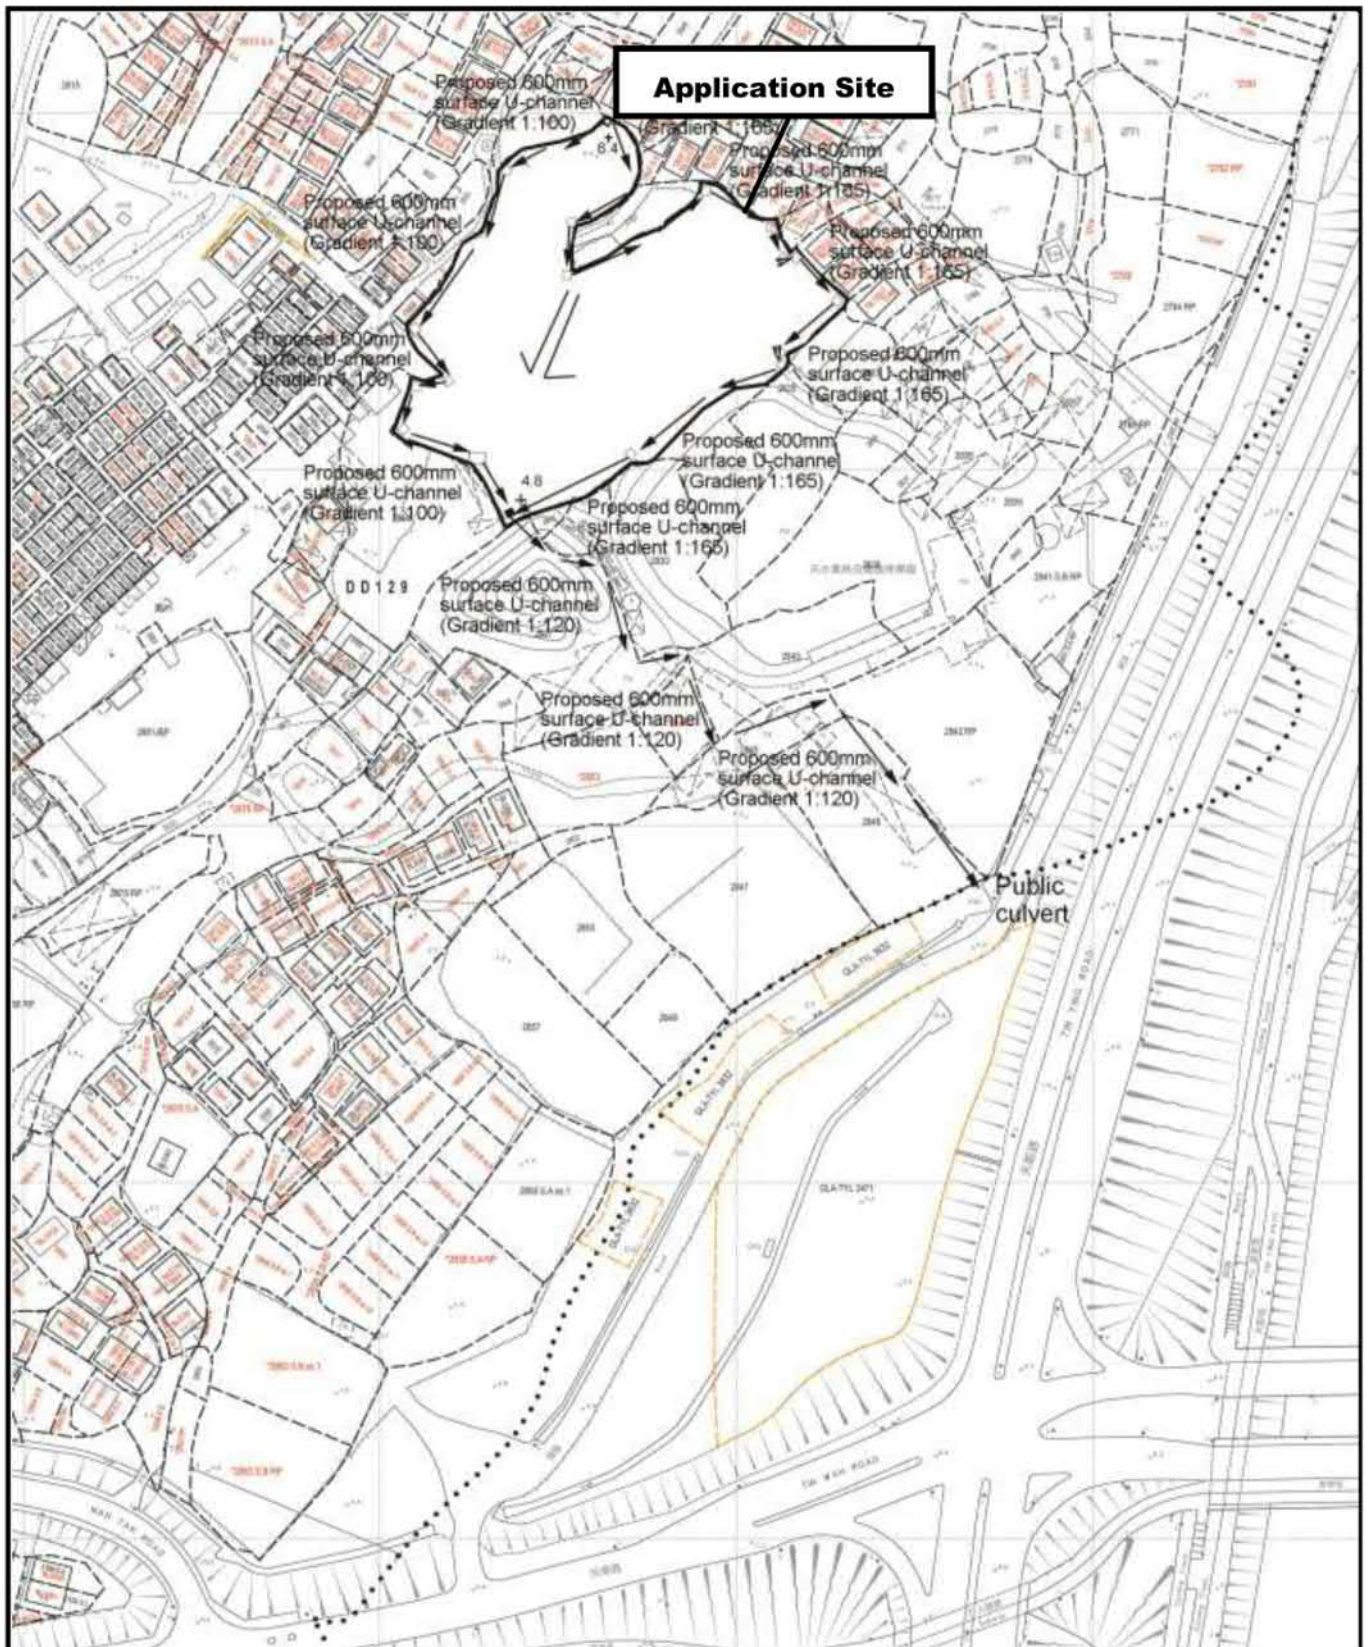

Project 項目名稱: Proposed Temporary Public Vehicle Park for Private Cars & Light Goods Vehicles for a Period of 3 Years and Filling of Land and Excavation of Land at Lots 2794, 2795, 2796, 2798, 2799, 2800, 2831 (Part) & 2832 in D.D.129, Sha Kong Wai, Yuen Long, N.T.	Drawing Title 圖目: Proposed Drainage Plan Drawing No. 圖號: Figure 4	Remarks 備註: +6.4 Level (in mPD) □ Proposed catchpit ■ Catchpit with sand trap ⇐ Flow of surface runoff Scale 比例: 1:2000
--	---	---

參考編號 REFERENCE No. A/YL-LFS/485	繪圖 DRAWING A-4
--	---------------------------

(摘錄自申請人於17. 8. 2023呈交的申請書)
(Extract from Applicant's
Submission of 17.8.2023)

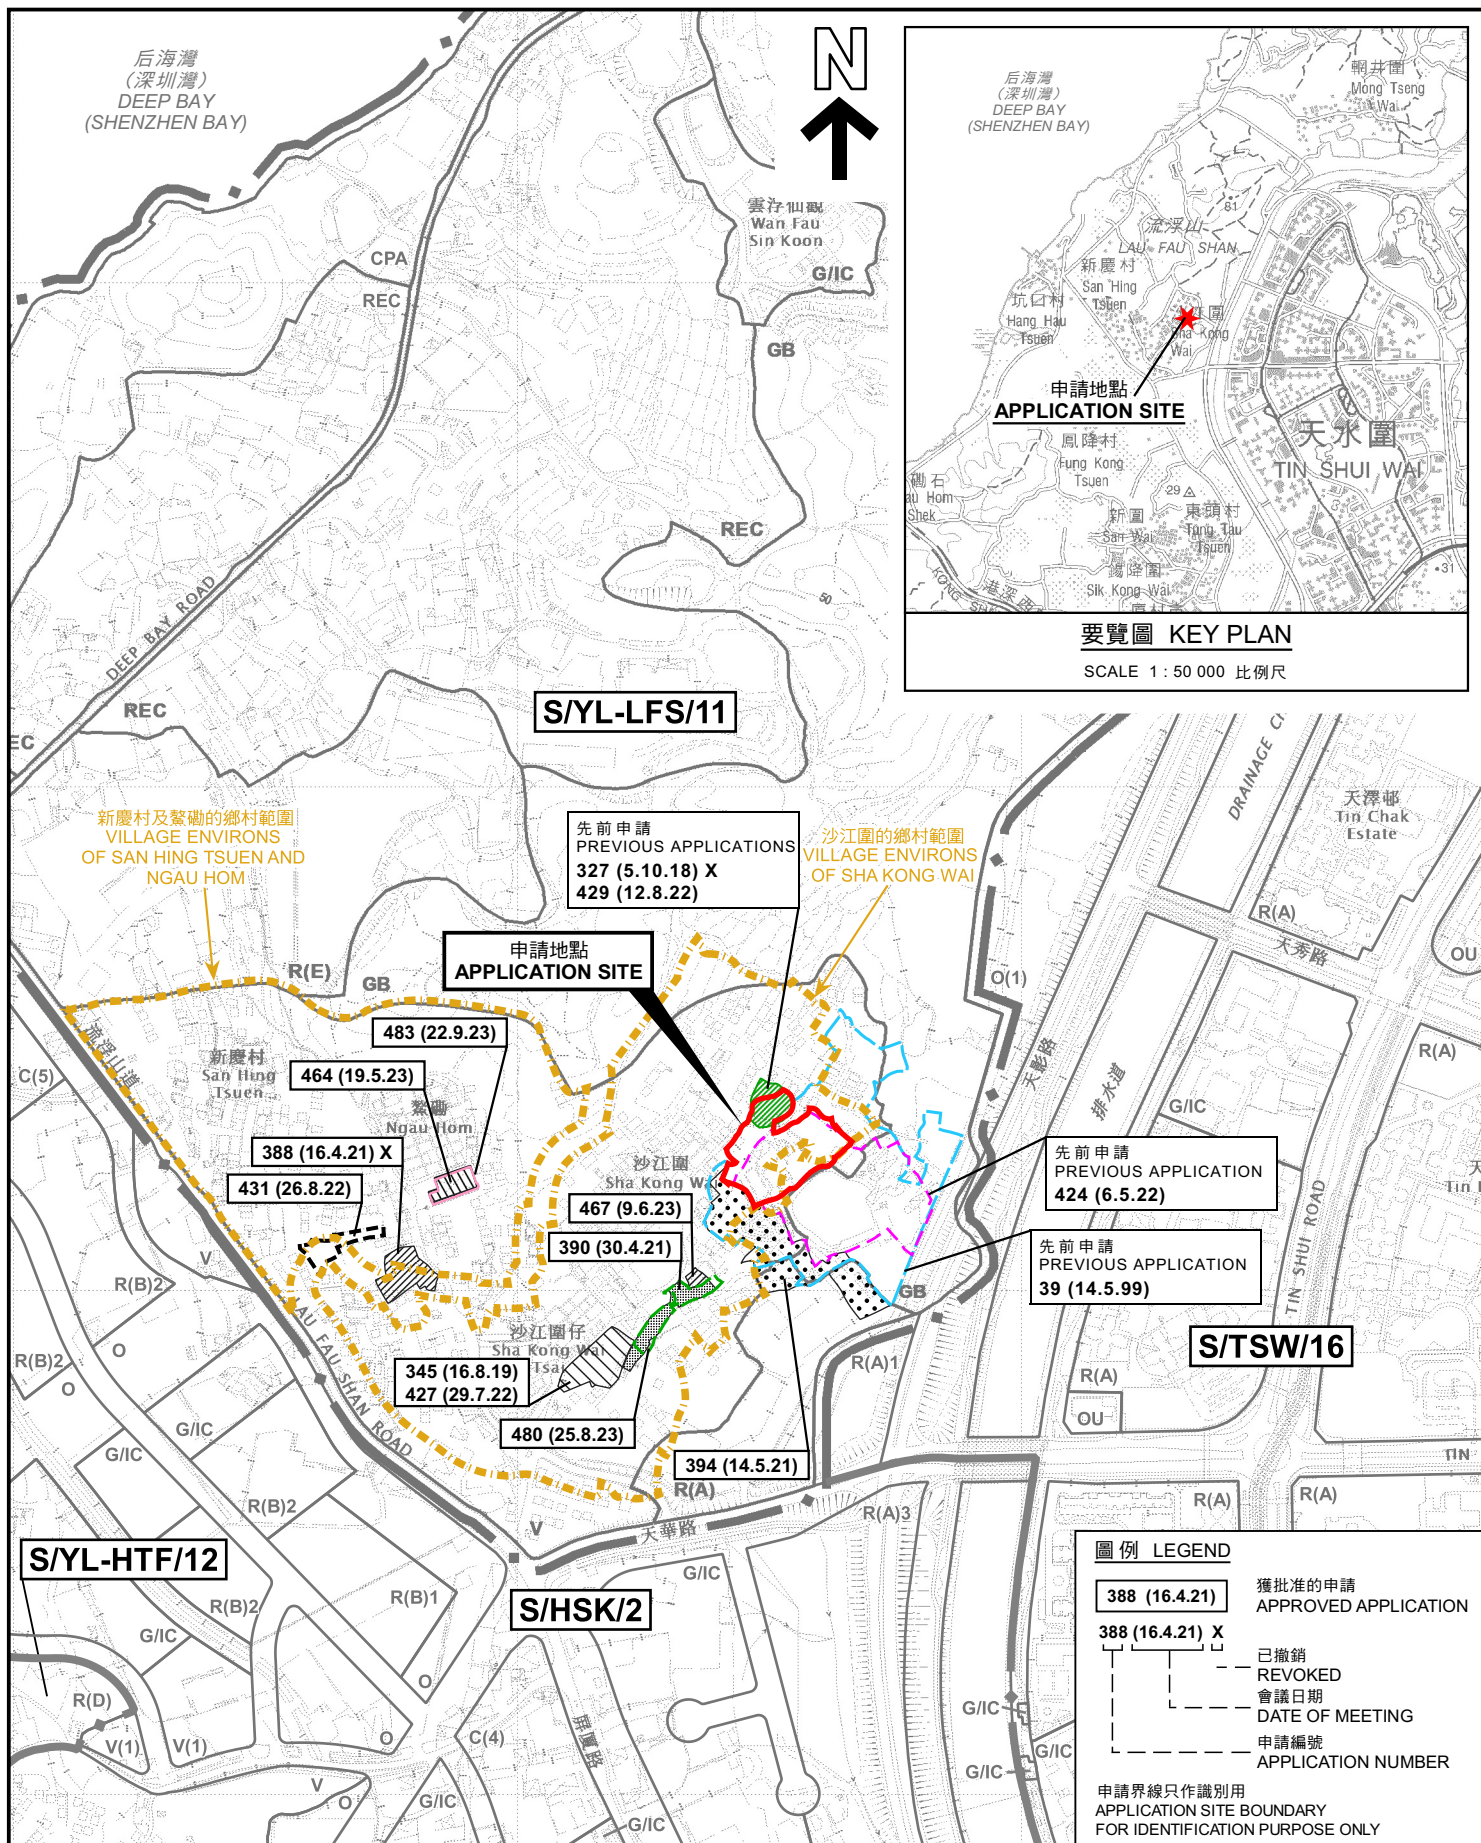

位置圖 LOCATION PLAN

擬議臨時公眾停車場 (私家車及輕型貨車) (為期3年) 和填土及挖土工程
新界元朗沙江圍丈量約份第129約地段第2794號、第2795號、第2796號、
第2798號、第2799號、第2800號、第2831號 (部分) 及第2832號
PROPOSED TEMPORARY PUBLIC VEHICLE PARK
(PRIVATE CARS AND LIGHT GOODS VEHICLES) FOR A PERIOD OF 3 YEARS
AND FILLING OF LAND AND EXCAVATION OF LAND
LOTS 2794, 2795, 2796, 2798, 2799, 2800, 2831 (PART) AND 2832 IN D.D. 129,
SHA KONG WAI, YUEN LONG, NEW TERRITORIES
SCALE 1:7 500 比例尺

米 100 0 100 200 300 米
METRES


規劃署
PLANNING
DEPARTMENT




參考編號
REFERENCE No.
A/YL-LFS/485

圖 PLAN
A-1

本摘要圖於2023年10月3日擬備，
所根據的資料為於2022年4月12日
核准的分區計劃大綱圖編號 S/YL-LFS/11
EXTRACT PLAN PREPARED ON 3.10.2023
BASED ON OUTLINE ZONING PLAN No.
S/YL-LFS/11 APPROVED ON 12.4.2022

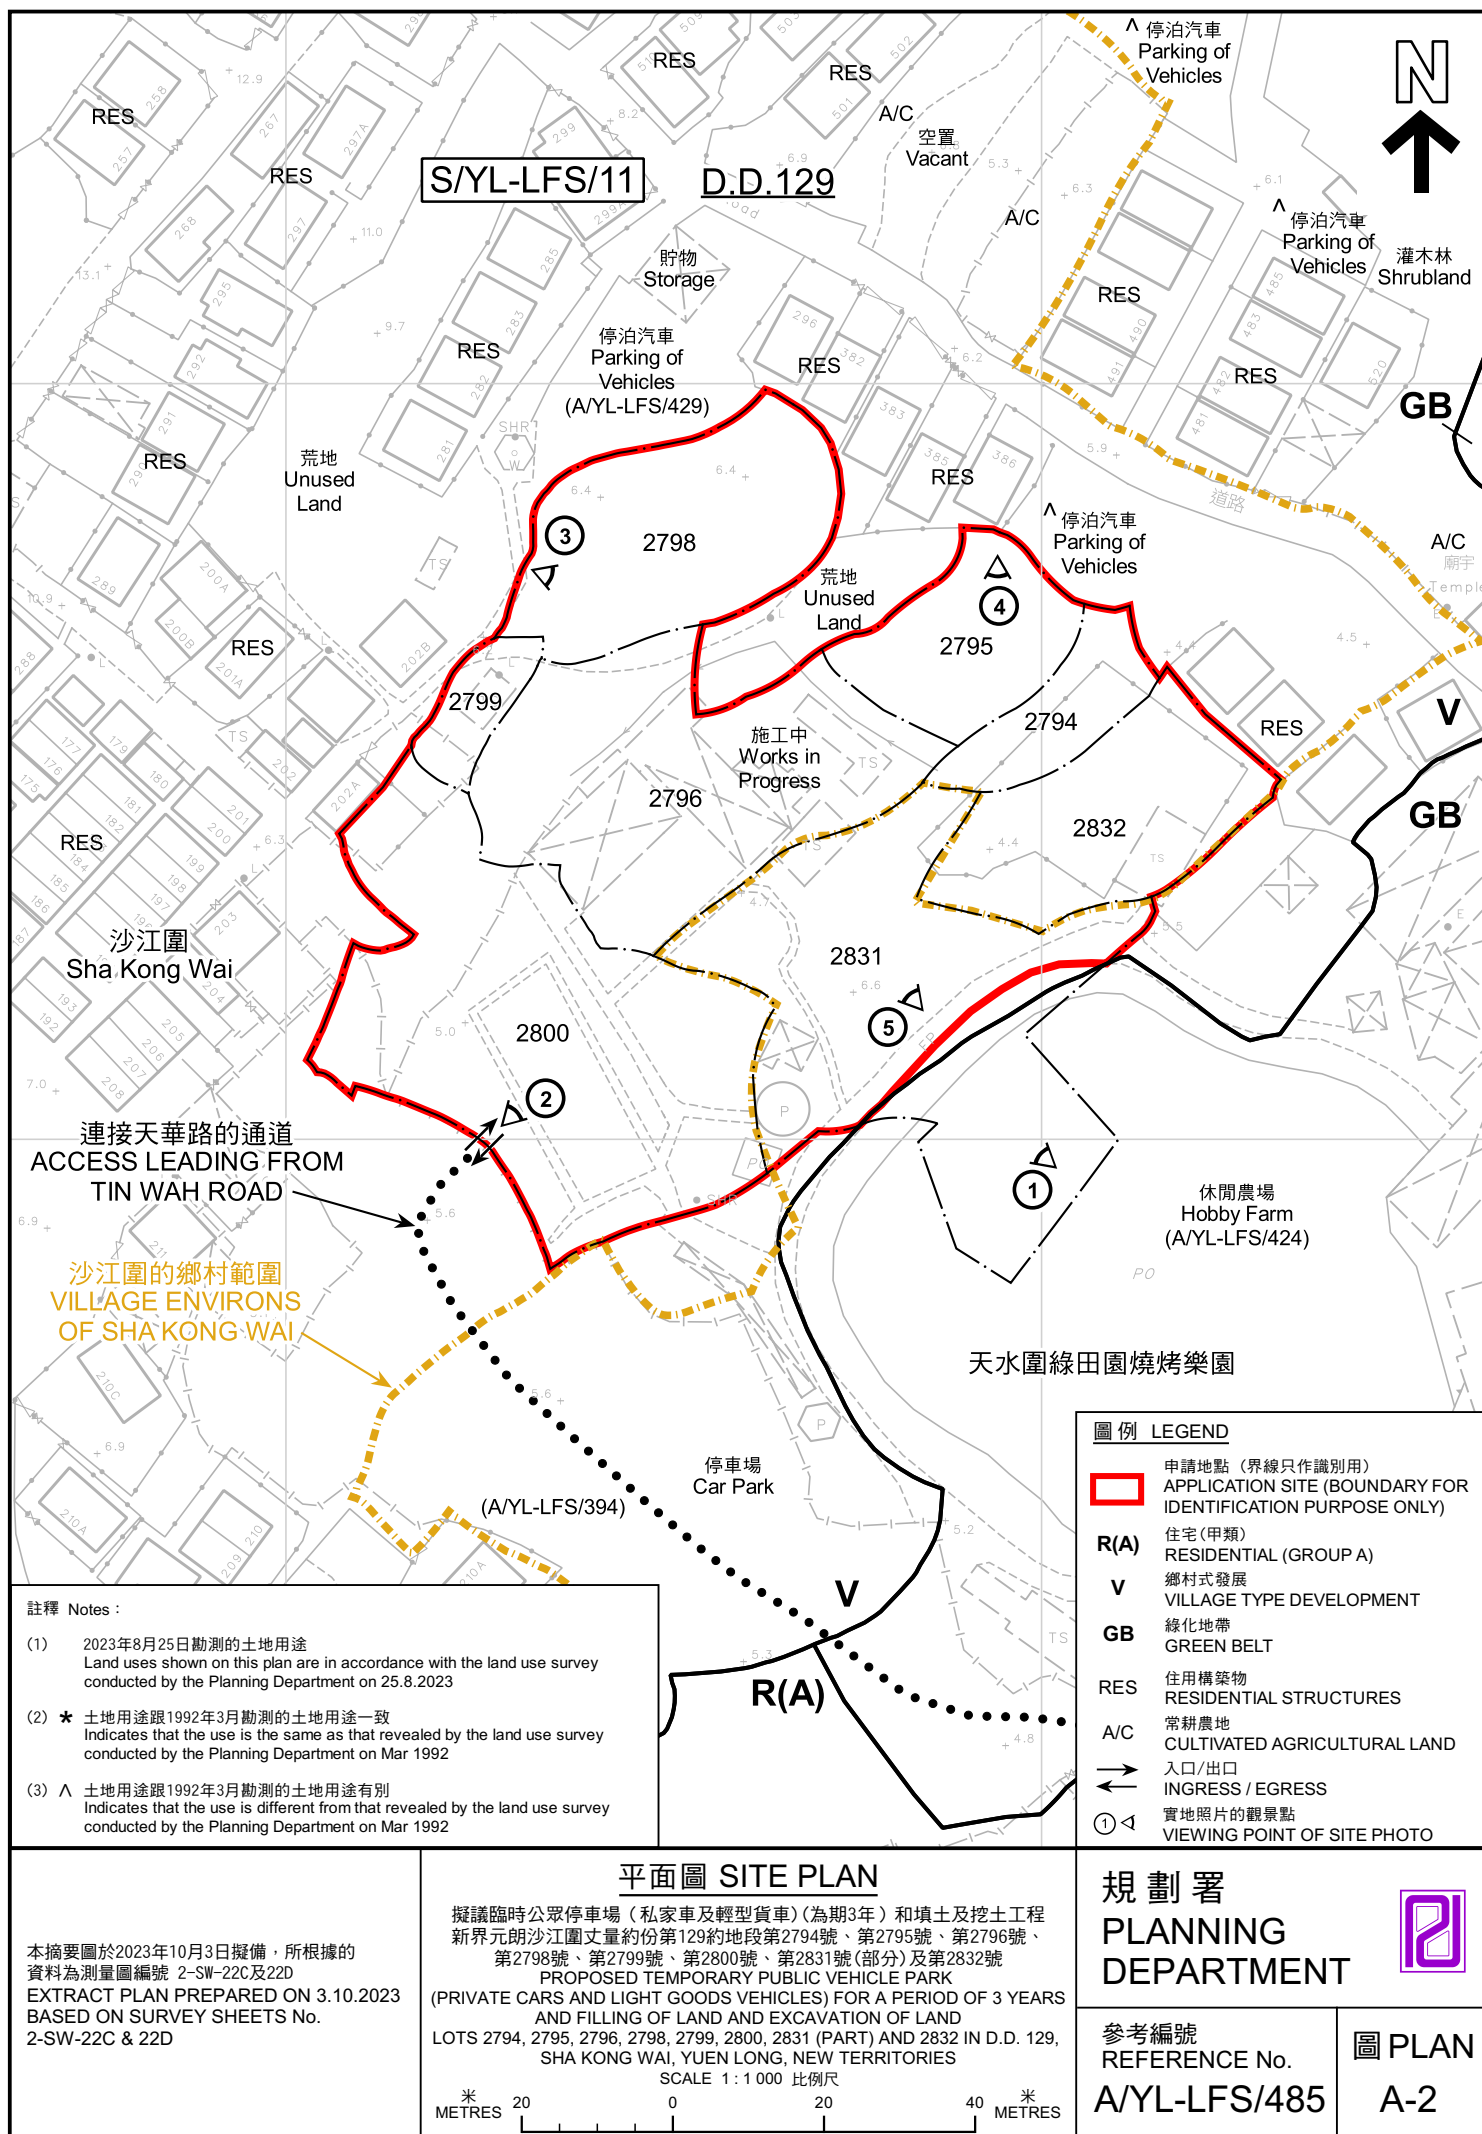

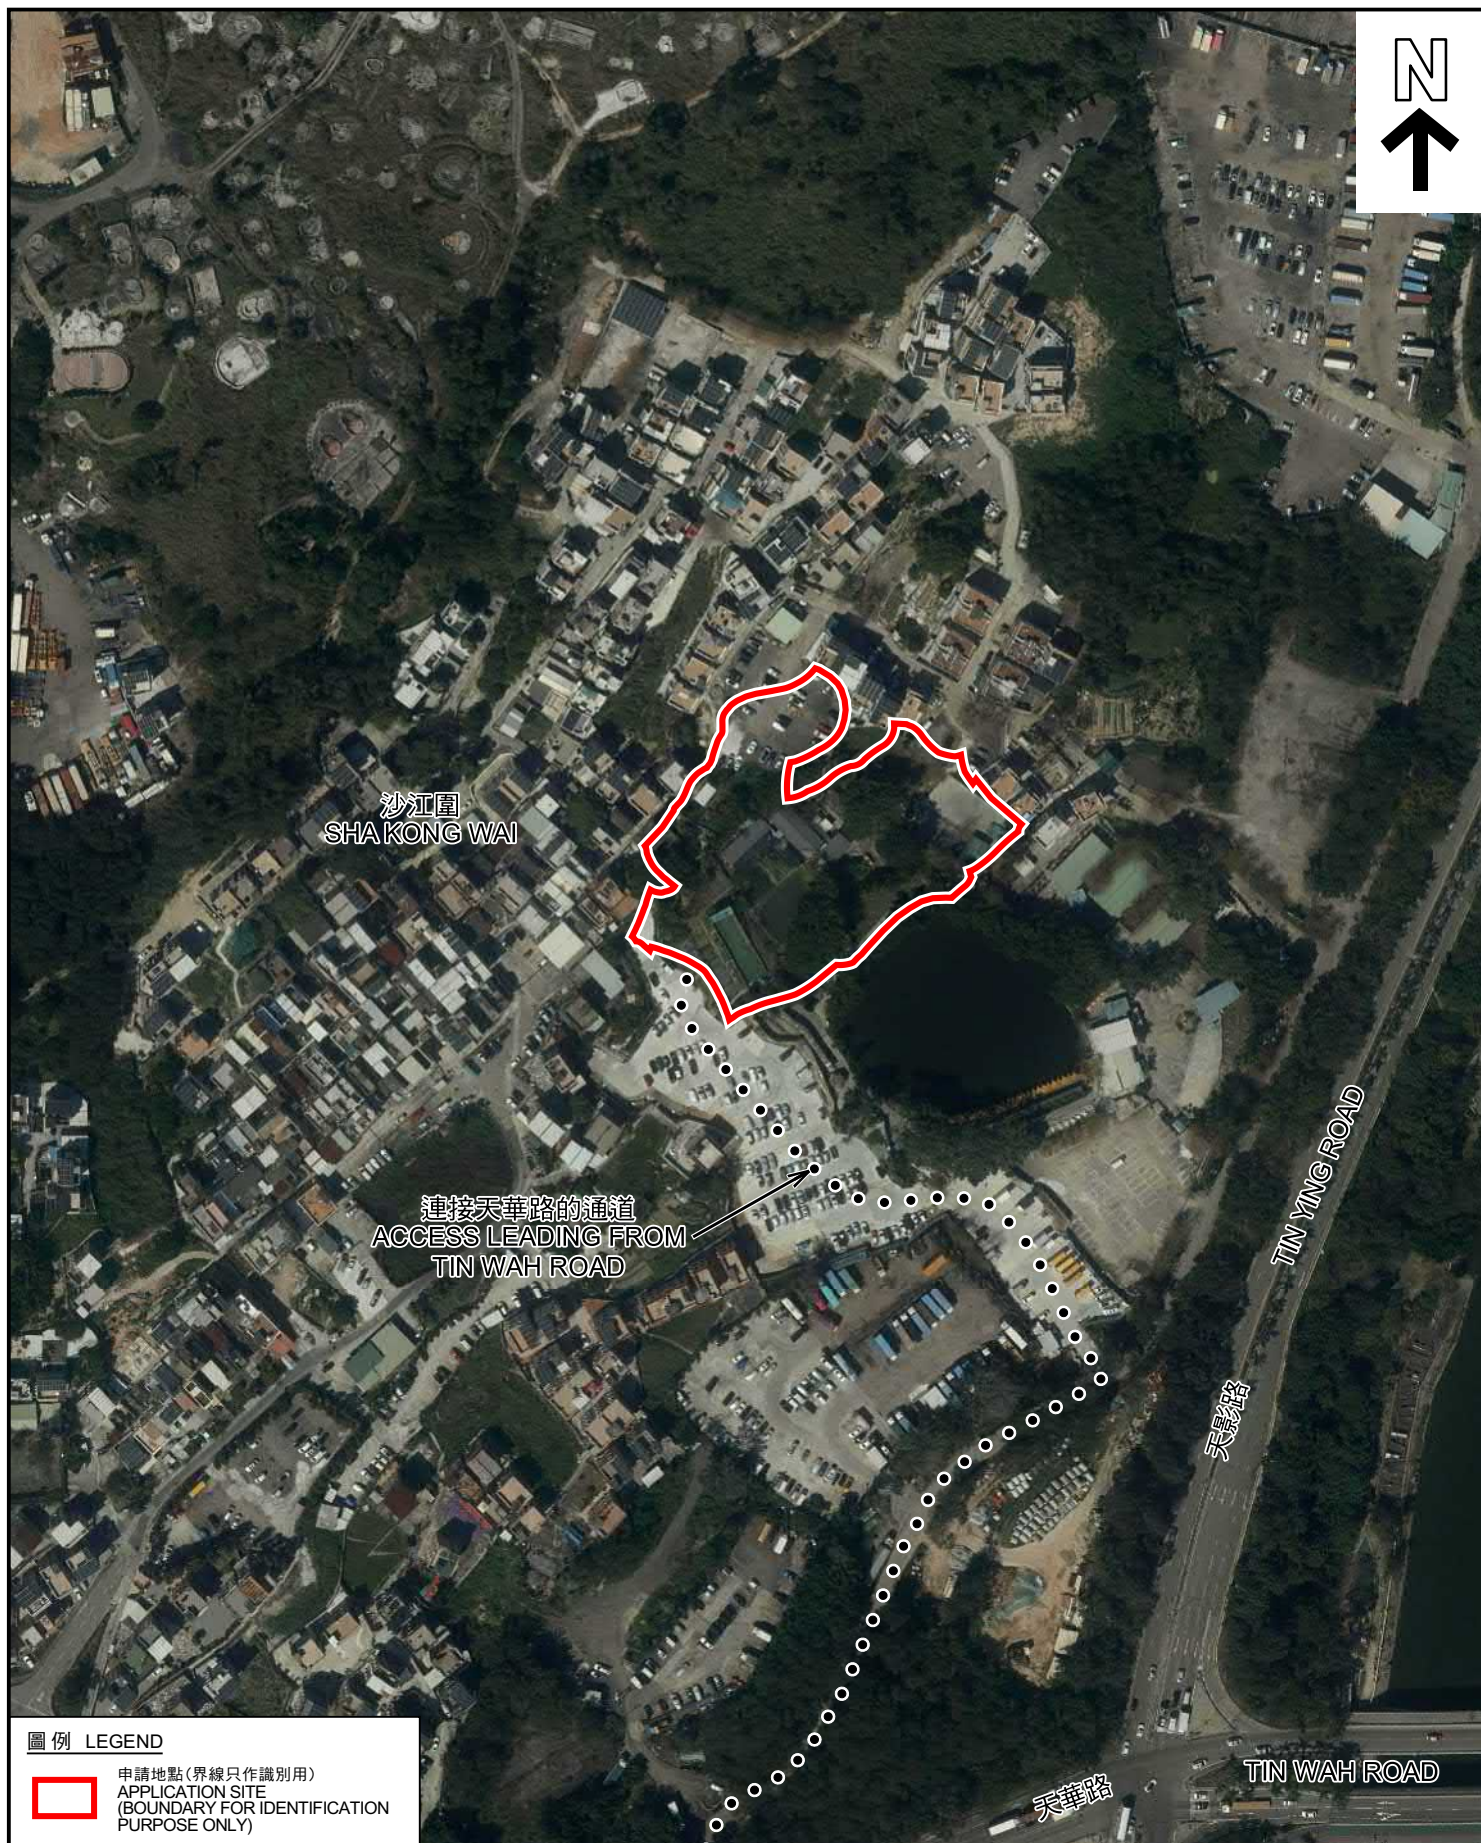

圖例 LEGEND



申請地點(界線只作識別用)
APPLICATION SITE
(BOUNDARY FOR IDENTIFICATION
PURPOSE ONLY)

航攝照片 AERIAL PHOTO

本摘要圖於2023年9月28日擬備，所根據的資料為地政總署於2022年3月8日拍得的航攝照片編號 E153660C
EXTRACT PLAN PREPARED ON 28.9.2023
BASED ON AERIAL PHOTO No.
E153660C TAKEN ON 8.3.2022
BY LANDS DEPARTMENT

擬議臨時公眾停車場(私家車及輕型貨車)(為期3年)和填土及挖土工程
新界元朗沙江圍丈量約份第129約地段第2794號、第2795號、第2796號、
第2798號、第2799號、第2800號、第2831號(部分)及第2832號
PROPOSED TEMPORARY PUBLIC VEHICLE PARK
(PRIVATE CARS AND LIGHT GOODS VEHICLES) FOR A PERIOD OF 3 YEARS
AND FILLING OF LAND AND EXCAVATION OF LAND
LOTS 2794, 2795, 2796, 2798, 2799, 2800, 2831 (PART) AND 2832 IN D.D. 129,
SHA KONG WAI, YUEN LONG, NEW TERRITORIES

規劃署
PLANNING
DEPARTMENT



參考編號
REFERENCE No.
A/YL-LFS/485

圖 PLAN
A-3



申請地點界線只作識別用 APPLICATION SITE BOUNDARY FOR IDENTIFICATION PURPOSE ONLY

本圖於2023年9月29日擬備，所根據的資料為攝於2023年8月25日的實地照片
PLAN PREPARED ON 29.9.2023
BASED ON SITE PHOTO
TAKEN ON 25.8.2023

實地照片 SITE PHOTOS

擬議臨時公眾停車場（私家車及輕型貨車）（為期3年）和填土及挖土工程
新界元朗沙江圍丈量約份第129約地段第2794號、第2795號、第2796號、
第2798號、第2799號、第2800號、第2831號（部分）及第2832號
PROPOSED TEMPORARY PUBLIC VEHICLE PARK
(PRIVATE CARS AND LIGHT GOODS VEHICLES) FOR A PERIOD OF 3 YEARS
AND FILLING OF LAND AND EXCAVATION OF LAND
LOTS 2794, 2795, 2796, 2798, 2799, 2800, 2831 (PART) AND 2832 IN D.D. 129,
SHA KONG WAI, YUEN LONG, NEW TERRITORIES

規劃署
PLANNING
DEPARTMENT



參考編號
REFERENCE No.
A/YL-LFS/485

圖 PLAN
A-4a



實地照片 SITE PHOTOS

本圖於2023年10月6日擬備，所根據的資料為攝於2023年8月25日的實地照片
PLAN PREPARED ON 6.10.2023
BASED ON SITE PHOTOS
TAKEN ON 25.8.2023

擬議臨時公眾停車場（私家車及輕型貨車）（為期3年）和填土及挖土工程
新界元朗沙江圍丈量約份第129約地段第2794號、第2795號、第2796號、
第2798號、第2799號、第2800號、第2831號（部分）及第2832號
PROPOSED TEMPORARY PUBLIC VEHICLE PARK
(PRIVATE CARS AND LIGHT GOODS VEHICLES) FOR A PERIOD OF 3 YEARS
AND FILLING OF LAND AND EXCAVATION OF LAND
LOTS 2794, 2795, 2796, 2798, 2799, 2800, 2831 (PART) AND 2832 IN D.D. 129,
SHA KONG WAI, YUEN LONG, NEW TERRITORIES

規 劃 署
PLANNING
DEPARTMENT



參考編號
REFERENCE No.
A/YL-LFS/485

圖 PLAN
A-4b