


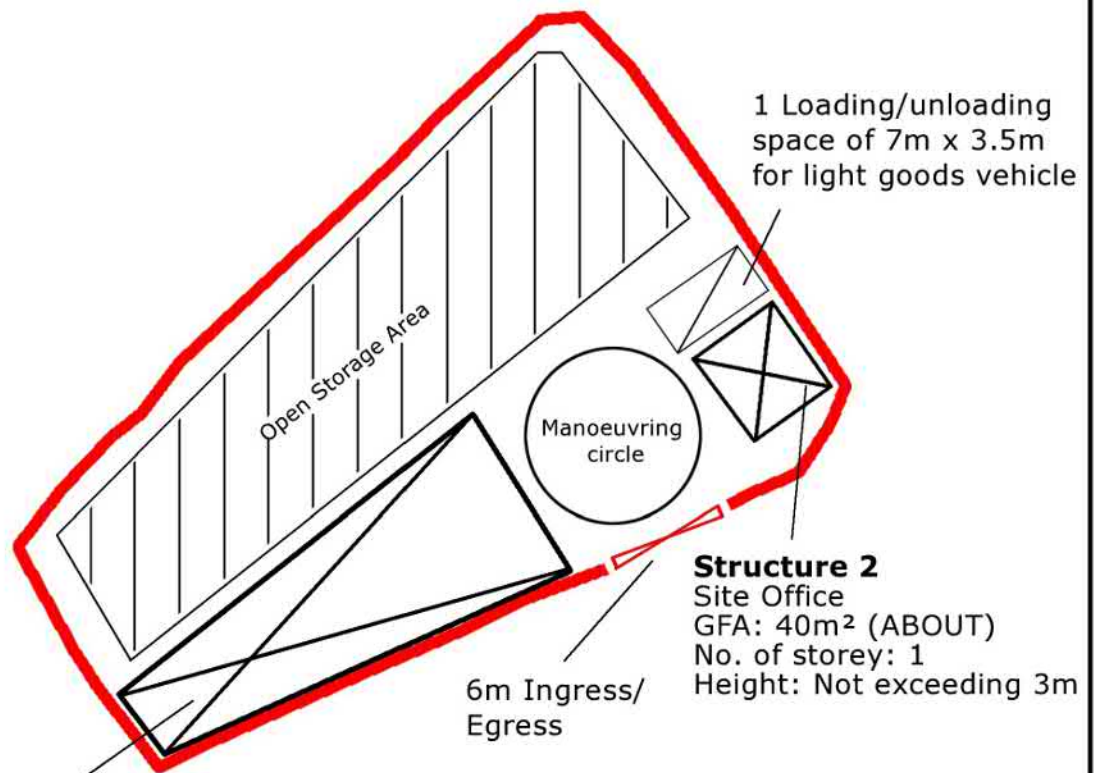

Structure 1

Warehouse for storage of hardware accessories
GFA: 220m² (ABOUT)
No. of Storey: 1
Height: Not exceeding 9m

Structure 2

Site Office
GFA: 40m² (ABOUT)
No. of storey: 1
Height: Not exceeding 3m

Project 項目名稱:

Proposed Temporary Open Storage of Hardware Accessories for a Period of 3 Years at Lots 1964 S.A (part) and 1964 S.B (part) in D.D. 129, Lau Fau Shan, Yuen Long, New Territories

Drawing Title 圖紙標題:

Layout Plan



Drawing No. 圖號:

Remarks 備註:


- ☒ Light goods vehicle
- ☒ Structure

Scale 比例:

參考編號
REFERENCE No.
A/YL-LFS/493

繪圖 DRAWING
A-1

(摘錄自申請人於27. 9. 2023呈交的申請書)
(Extract from Applicant's
Submission of 27.9.2023)

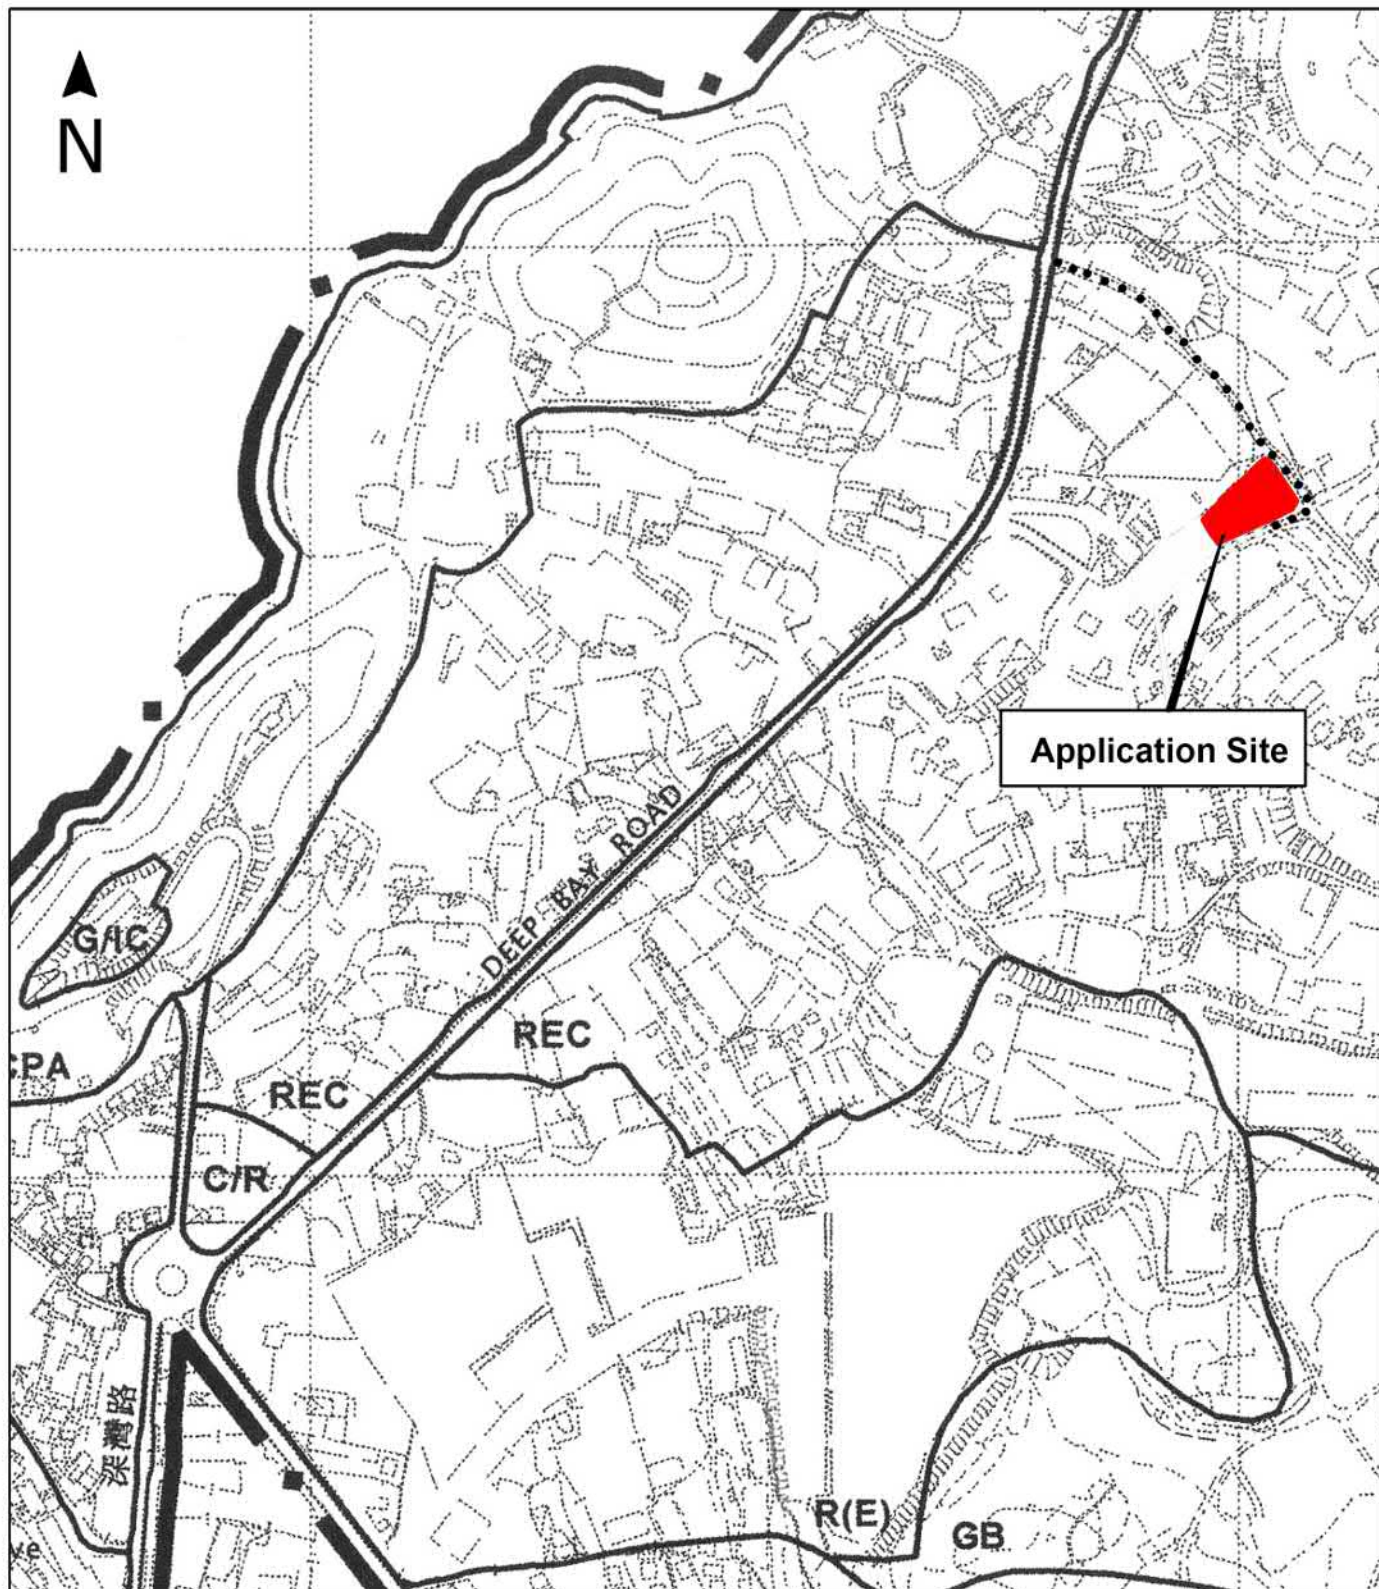


Project 項目名稱: Proposed Temporary Open Storage of Hardware Accessories for a Period of 3 Years at Lots 1964 S.A (part) and 1964 S.B (part) in D.D. 129, Lau Fau Shan, Yuen Long, New Territories	Drawing Title 圖紙標題: Location Plan  Drawing No. 圖號: 20230926	Remarks 備註: ... Vehicular access leading from Deep Bay Road Scale 比例:
---	---	--

參考編號 REFERENCE No. A/YL-LFS/493	繪圖 DRAWING A-2
--	---------------------------

(摘錄自申請人於27. 9. 2023呈交的申請書)
(Extract from Applicant's
Submission of 27.9.2023)



要覽圖 KEY PLAN
SCALE 1 : 50 000 比例尺

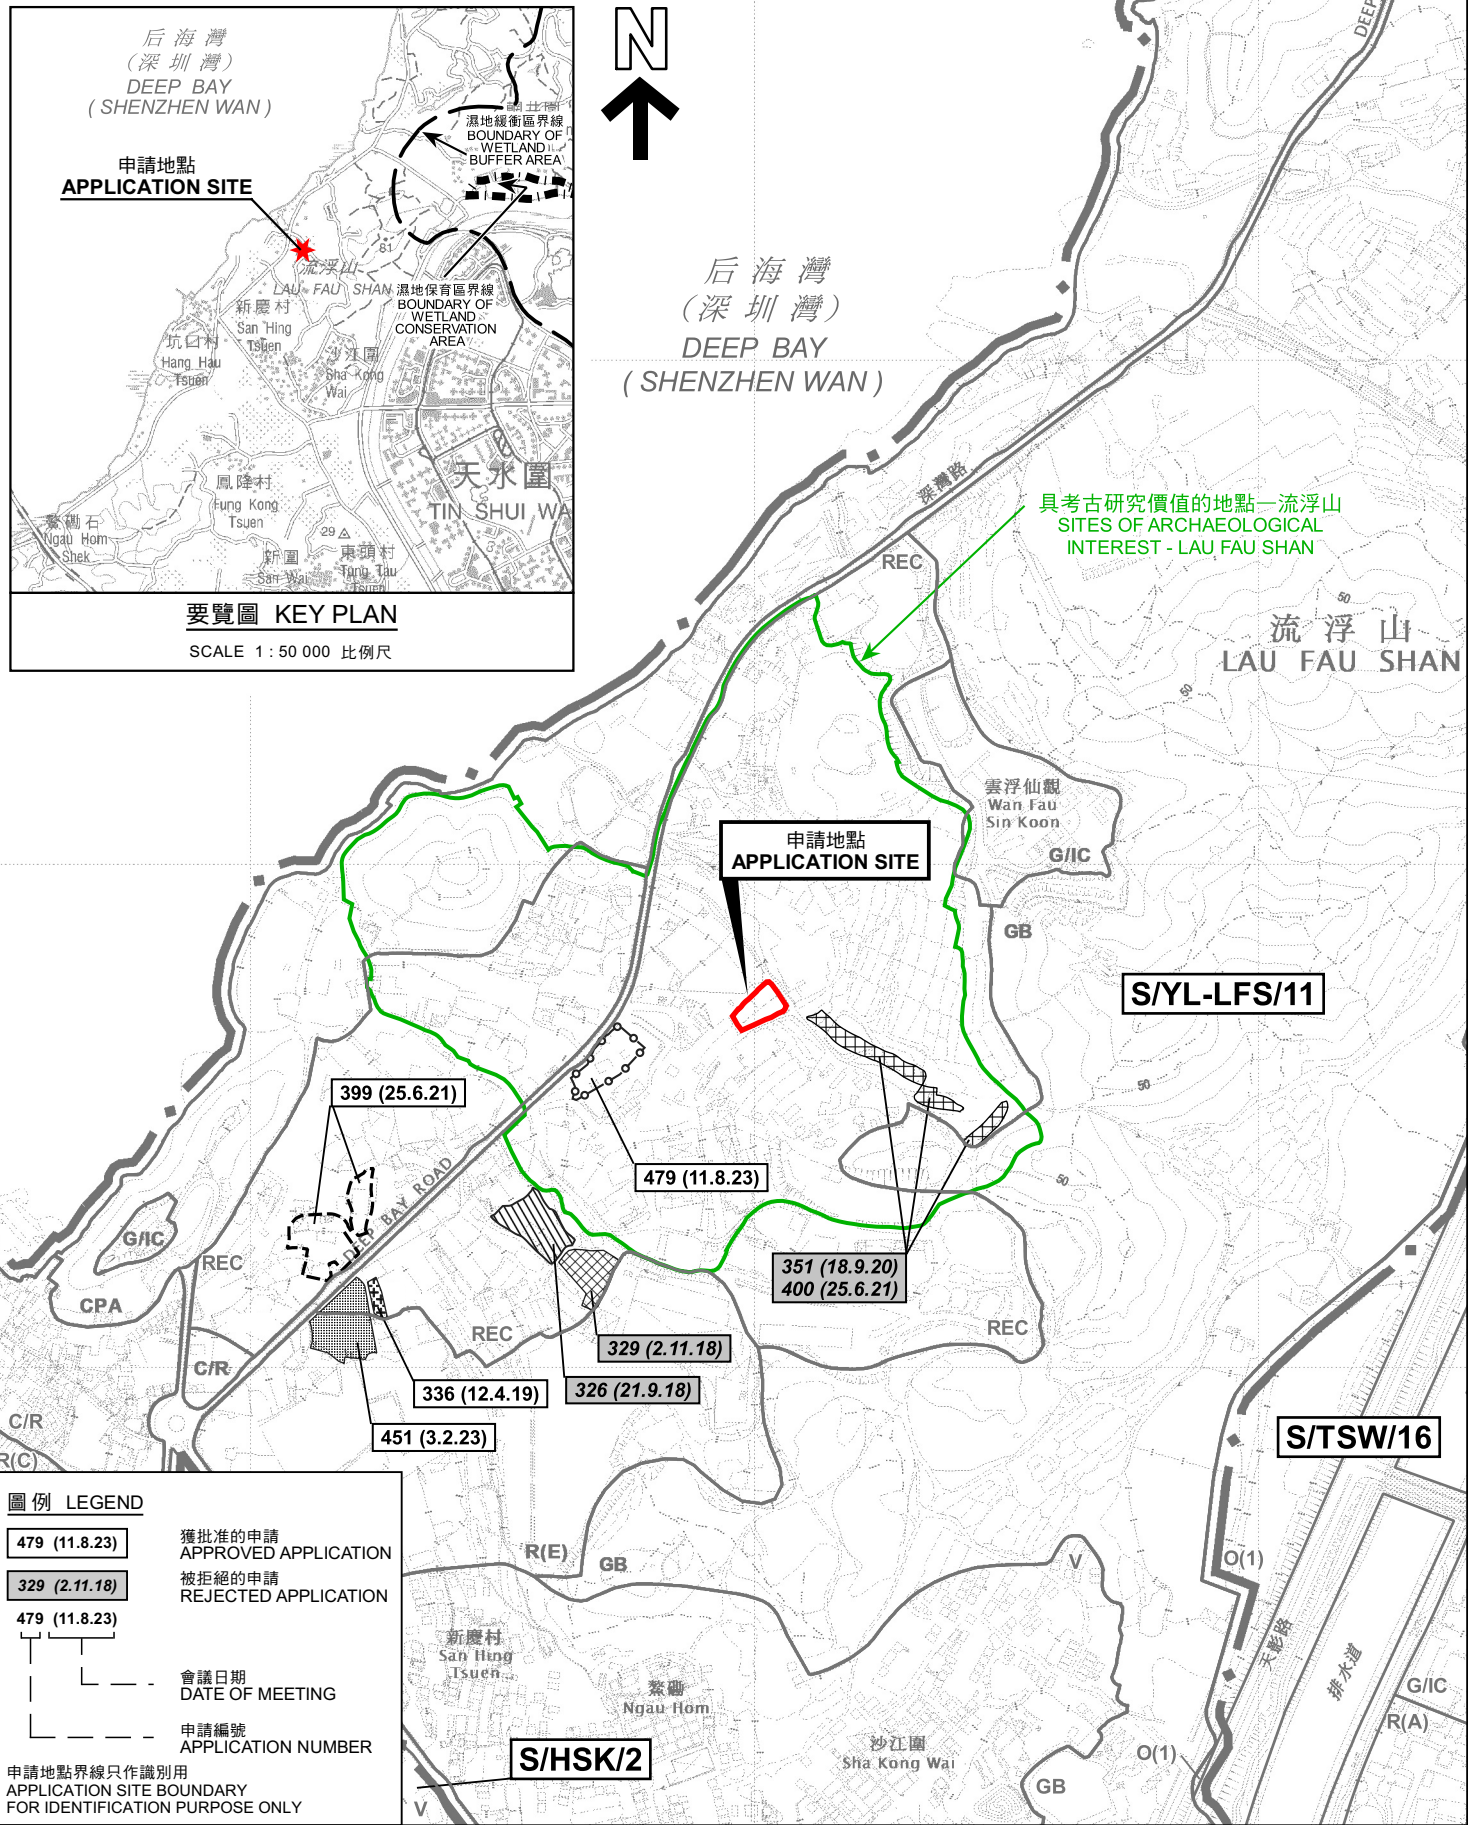

圖例 LEGEND

479 (11.8.23) 獲批准的申請 APPROVED APPLICATION

329 (2.11.18) 被拒絕的申請 REJECTED APPLICATION

479 (11.8.23) 會議日期 DATE OF MEETING


申請編號 APPLICATION NUMBER

申請地點界線只作識別用 APPLICATION SITE BOUNDARY FOR IDENTIFICATION PURPOSE ONLY

位置圖 LOCATION PLAN

擬議臨時露天存放五金零件(為期3年)
新界元朗流浮山丈量約份第129約地段
第1964號A分段(部分)及第1964號B分段(部分)
PROPOSED TEMPORARY OPEN STORAGE OF HARDWARE
ACCESSORIES FOR A PERIOD OF 3 YEARS
LOTS 1964 S.A (PART) AND 1964 S.B (PART) IN D.D. 129,
LAU FAU SHAN, YUEN LONG, NEW TERRITORIES

SCALE 1 : 7 500 比例尺

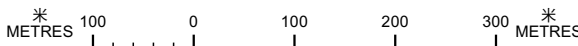


規劃署
PLANNING
DEPARTMENT



參考編號
REFERENCE No.
A/YL-LFS/493

圖 PLAN
A-1

本摘要圖於2023年11月8日擬備，
所根據的資料為於2022年4月12日
核准的分區計劃大綱圖編號 S/YL-LFS/11
EXTRACT PLAN PREPARED ON 8.11.2023
BASED ON OUTLINE ZONING PLAN No.
S/YL-LFS/11 APPROVED ON 12.4.2022

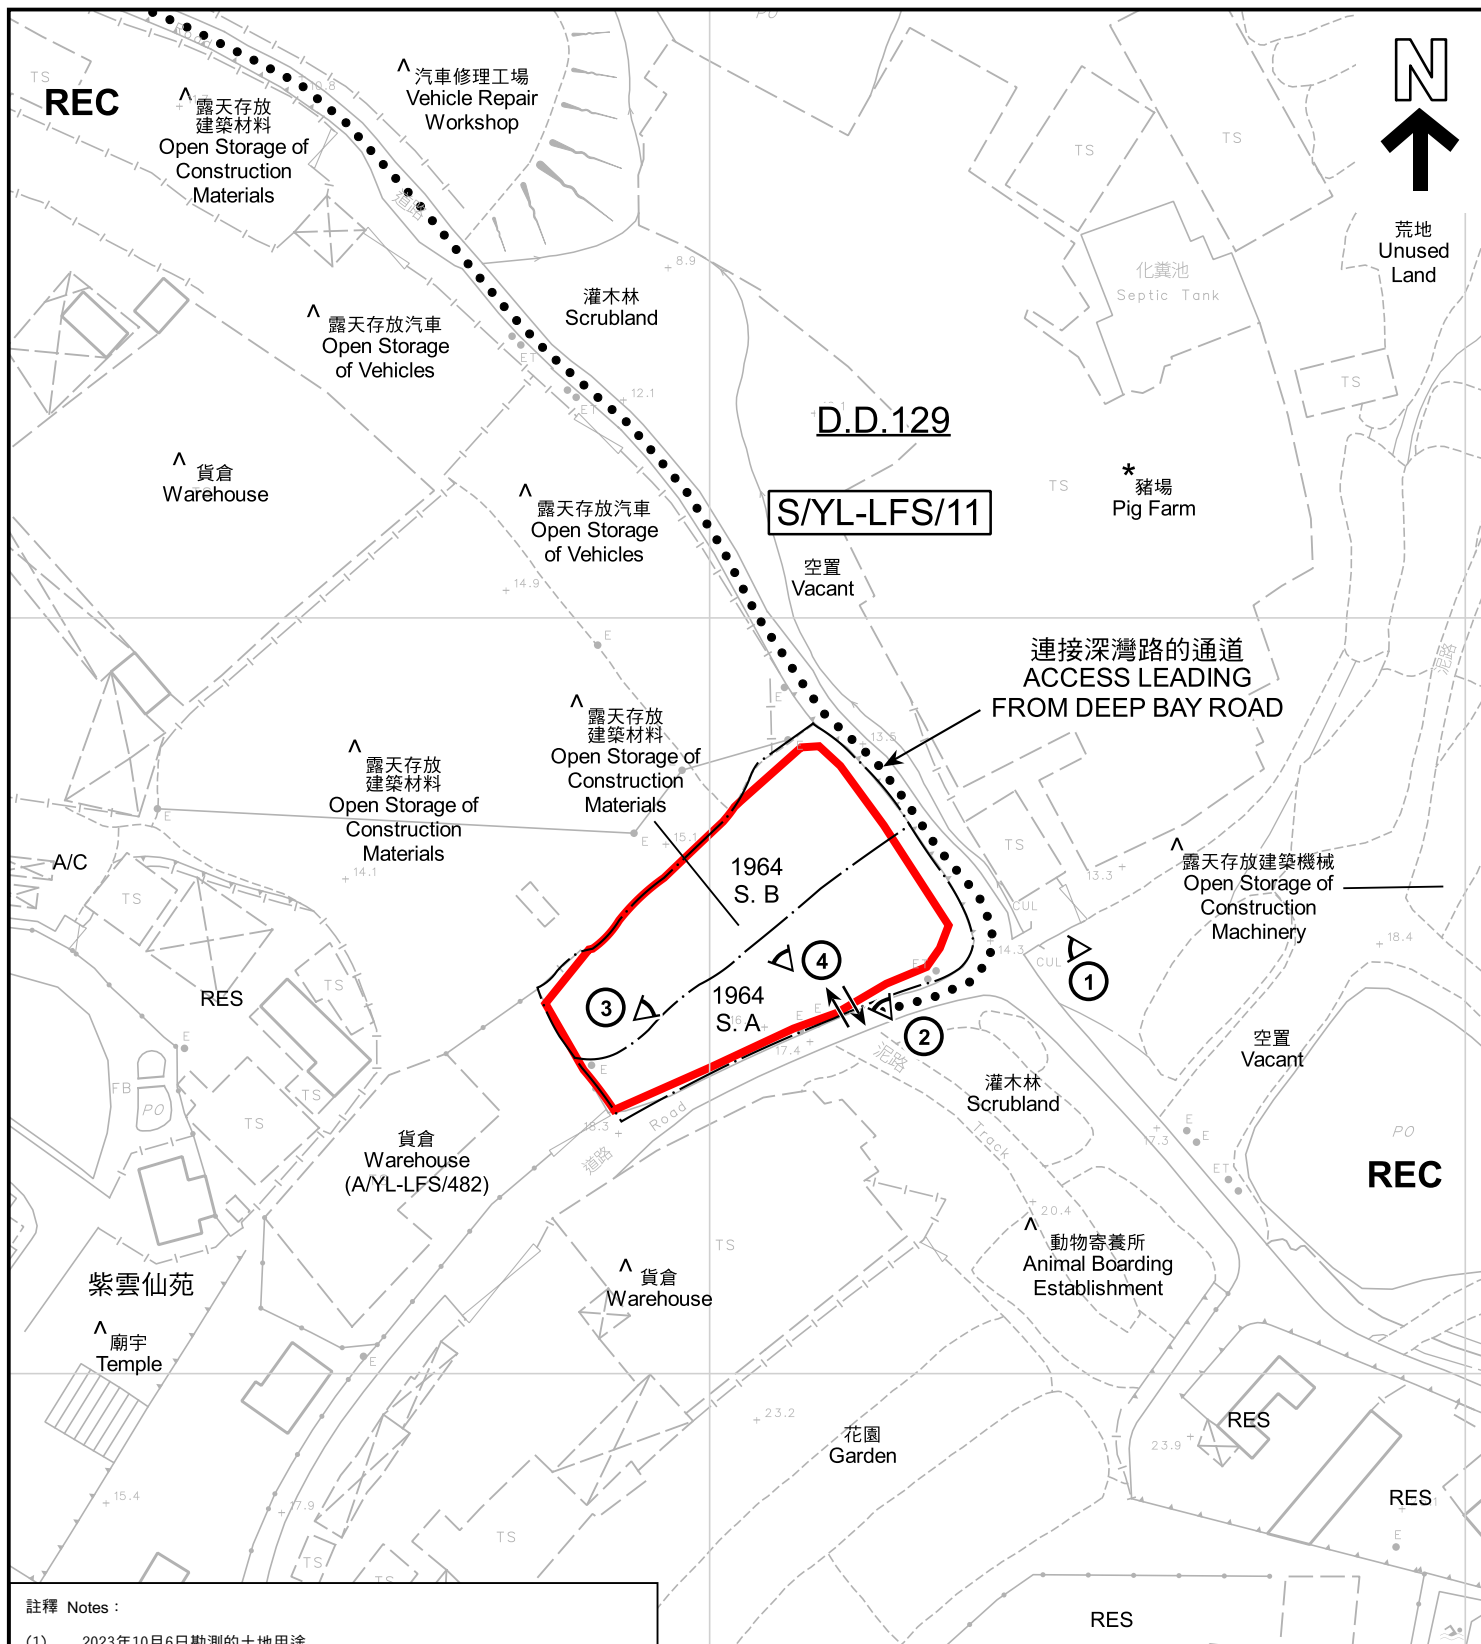

註釋 Notes :

- (1) 2023年10月6日勘測的土地用途
Land uses shown on this plan are in accordance with the land use survey conducted by the Planning Department on 6.10.2023
- (2) * 土地用途跟1992年3月勘測的土地用途一致
Indicates that the use is the same as that revealed by the land use survey conducted by the Planning Department in Mar 1992
- (3) ^ 土地用途跟1992年3月勘測的土地用途有別
Indicates that the use is different from that revealed by the land use survey conducted by the Planning Department in Mar 1992

圖例 LEGEND

- | | | | |
|-----|---|-----|---|
| | 申請地點 (界線只作識別用)
APPLICATION SITE (BOUNDARY FOR IDENTIFICATION PURPOSE ONLY) | RES | 住用構築物
RESIDENTIAL STRUCTURES |
| REC | 康樂
RECREATION | | 實地照片的觀景點
VIEWING POINT OF SITE PHOTO |
| A/C | 常耕農地
CULTIVATED AGRICULTURAL LAND | | 入口/出口
INGRESS / EGRESS |

平面圖 SITE PLAN

擬議臨時露天存放五金零件 (為期3年)
新界元朗流浮山丈量約份第129約地段
第1964號A分段 (部分) 及第1964號B分段 (部分)
PROPOSED TEMPORARY OPEN STORAGE OF HARDWARE
ACCESSORIES FOR A PERIOD OF 3 YEARS
LOTS 1964 S.A (PART) AND 1964 S.B (PART) IN D.D. 129,
LAU FAU SHAN, YUEN LONG, NEW TERRITORIES

SCALE 1 : 1 000 比例尺

米 20 0 20 40 米
METRES

規劃署
PLANNING
DEPARTMENT



參考編號
REFERENCE No.
A/YL-LFS/493

圖 PLAN
A-2

本摘要圖於2023年11月13日擬備，所根據的
資料為測量圖編號 2-SW-22A
EXTRACT PLAN PREPARED ON 13.11.2023
BASED ON SURVEY SHEET No.
2-SW-22A



圖例 LEGEND



申請地點(界線只作識別用)
APPLICATION SITE
(BOUNDARY FOR IDENTIFICATION
PURPOSE ONLY)

本摘要圖於2023年11月10日擬備，所根據
的資料為地政總署於2022年3月8日拍得
的航攝照片編號 E153660C
EXTRACT PLAN PREPARED ON 10.11.2023
BASED ON AERIAL PHOTO No.
E153660C TAKEN ON 8.3.2022
BY LANDS DEPARTMENT

航攝照片 AERIAL PHOTO

擬議臨時露天存放五金零件(為期3年)
新界元朗流浮山丈量約份第129約地段
第1964號A分段(部分)及第1964號B分段(部分)
PROPOSED TEMPORARY OPEN STORAGE OF HARDWARE
ACCESSORIES FOR A PERIOD OF 3 YEARS
LOTS 1964 S.A (PART) AND 1964 S.B (PART) IN D.D. 129,
LAU FAU SHAN, YUEN LONG, NEW TERRITORIES

規劃署
PLANNING
DEPARTMENT



參考編號
REFERENCE No.
A/YL-LFS/493

圖 PLAN
A-3



申請地點界線只作識別用 APPLICATION SITE BOUNDARY FOR IDENTIFICATION PURPOSE ONLY

本圖於2023年11月13日擬備，所根據的資料為攝於2023年10月3日的實地照片
PLAN PREPARED ON 13.11.2023
BASED ON SITE PHOTO
TAKEN ON 3.10.2023

實地照片 SITE PHOTO

擬議臨時露天存放五金零件(為期3年)
新界元朗流浮山丈量約份第129約地段
第1964號A分段(部分)及第1964號B分段(部分)
PROPOSED TEMPORARY OPEN STORAGE OF HARDWARE
ACCESSORIES FOR A PERIOD OF 3 YEARS
LOTS 1964 S.A (PART) AND 1964 S.B (PART) IN D.D. 129,
LAU FAU SHAN, YUEN LONG, NEW TERRITORIES

規劃署
PLANNING
DEPARTMENT



參考編號
REFERENCE No.
A/YL-LFS/493

圖 PLAN
A-4a



申請地點界線只作識別用 APPLICATION SITE BOUNDARY FOR IDENTIFICATION PURPOSE ONLY

實地照片 SITE PHOTOS

擬議臨時露天存放五金零件(為期3年)
新界元朗流浮山丈量約份第129約地段
第1964號A分段(部分)及第1964號B分段(部分)
PROPOSED TEMPORARY OPEN STORAGE OF HARDWARE
ACCESSORIES FOR A PERIOD OF 3 YEARS
LOTS 1964 S.A (PART) AND 1964 S.B (PART) IN D.D. 129,
LAU FAU SHAN, YUEN LONG, NEW TERRITORIES

規劃署
PLANNING
DEPARTMENT



參考編號
REFERENCE No.
A/YL-LFS/493

圖 PLAN
A-4b

本圖於2023年11月8日擬備，所根據的
資料為攝於2023年10月6日的實地照片
PLAN PREPARED ON 8.11.2023
BASED ON SITE PHOTOS
TAKEN ON 6.10.2023