


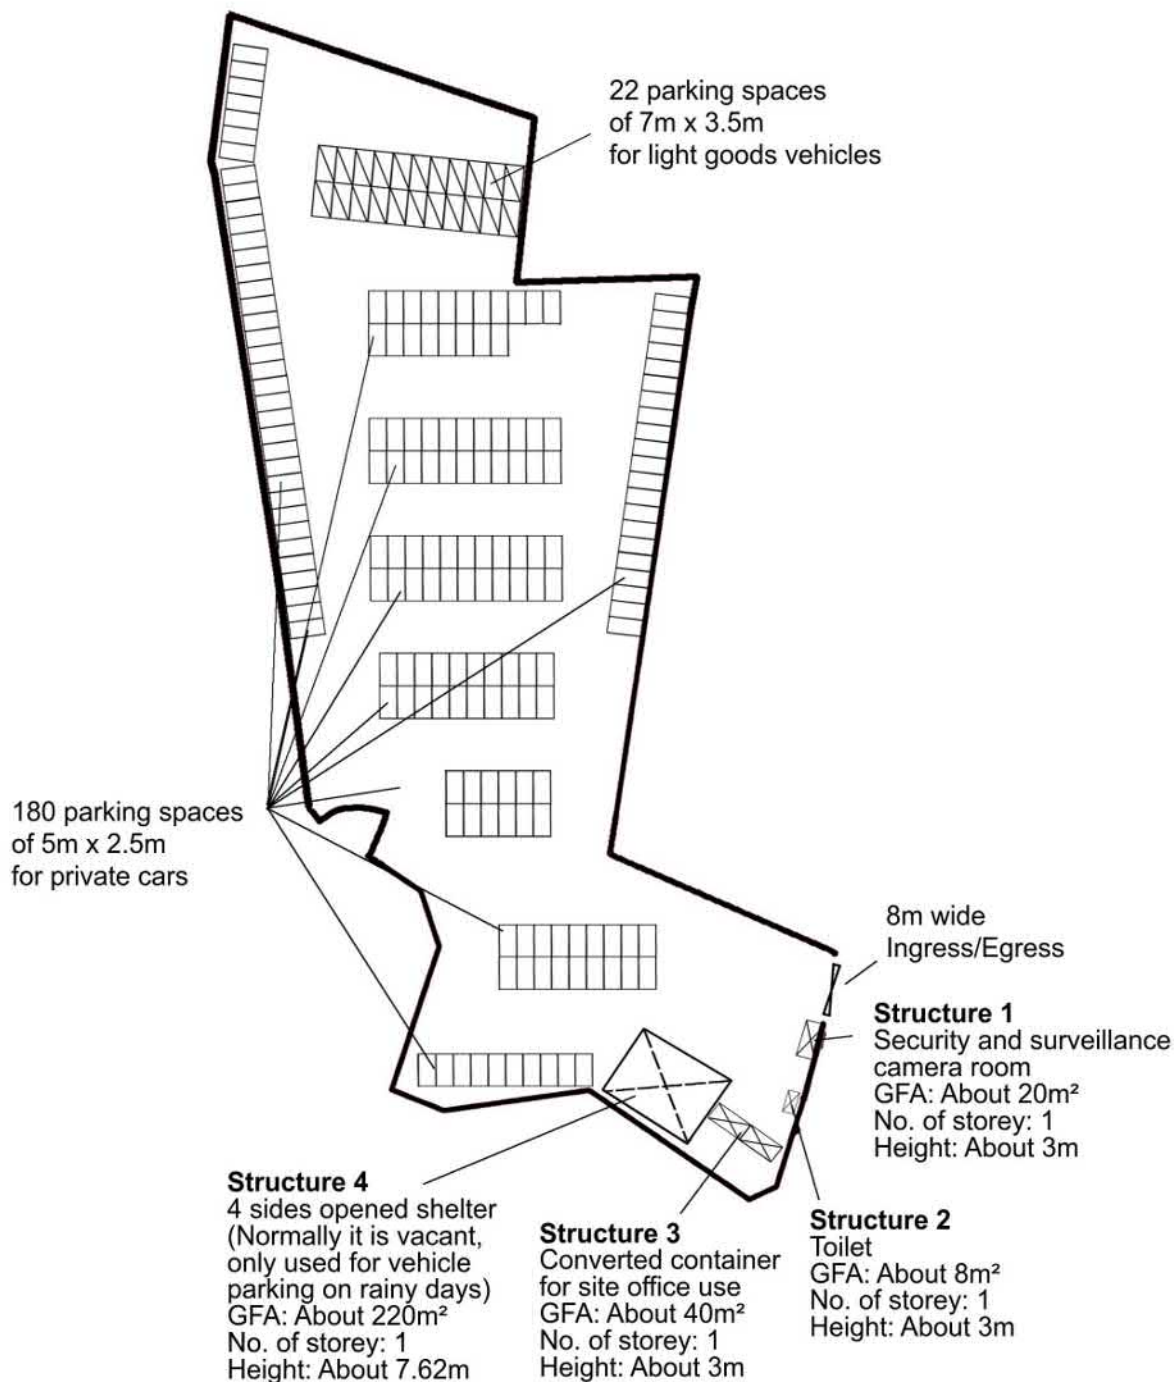

Project 項目名稱:

Proposed Temporary Public Vehicle Park for Private Cars and Light Goods Vehicles for a Period of 3 Years at Lots 2705(Part), 2708(Part), 2709(Part), 2713(Part), 2714(Part), 2716(Part), 2717(Part), 2718, 2719(Part), 2720, 2721(Part), 2722(Part), 2723(Part), 2724(Part), 2726(Part), 2727(Part), 2728(Part), 2729(Part), 2730, 2731, 2732(Part), 2753(Part), 2754(Part), 2755(Part), 2756(Part) and 2757(Part) in D.D. 129, Lau Fau Shan, Yuen Long, New Territories

Drawing Title 圖紙標題:

Proposed
Layout Plan

Drawing No. 圖號:

20231030



Remarks 備註:

 Light goods vehicle

 Private car


Scale 比例:

參考編號
REFERENCE No.
A/YL-LFS/501

繪圖 DRAWING
A-1

(摘錄自申請人於29. 11. 2023呈交的申請書)


(Extract from Applicant's
Submission of 29.11.2023)

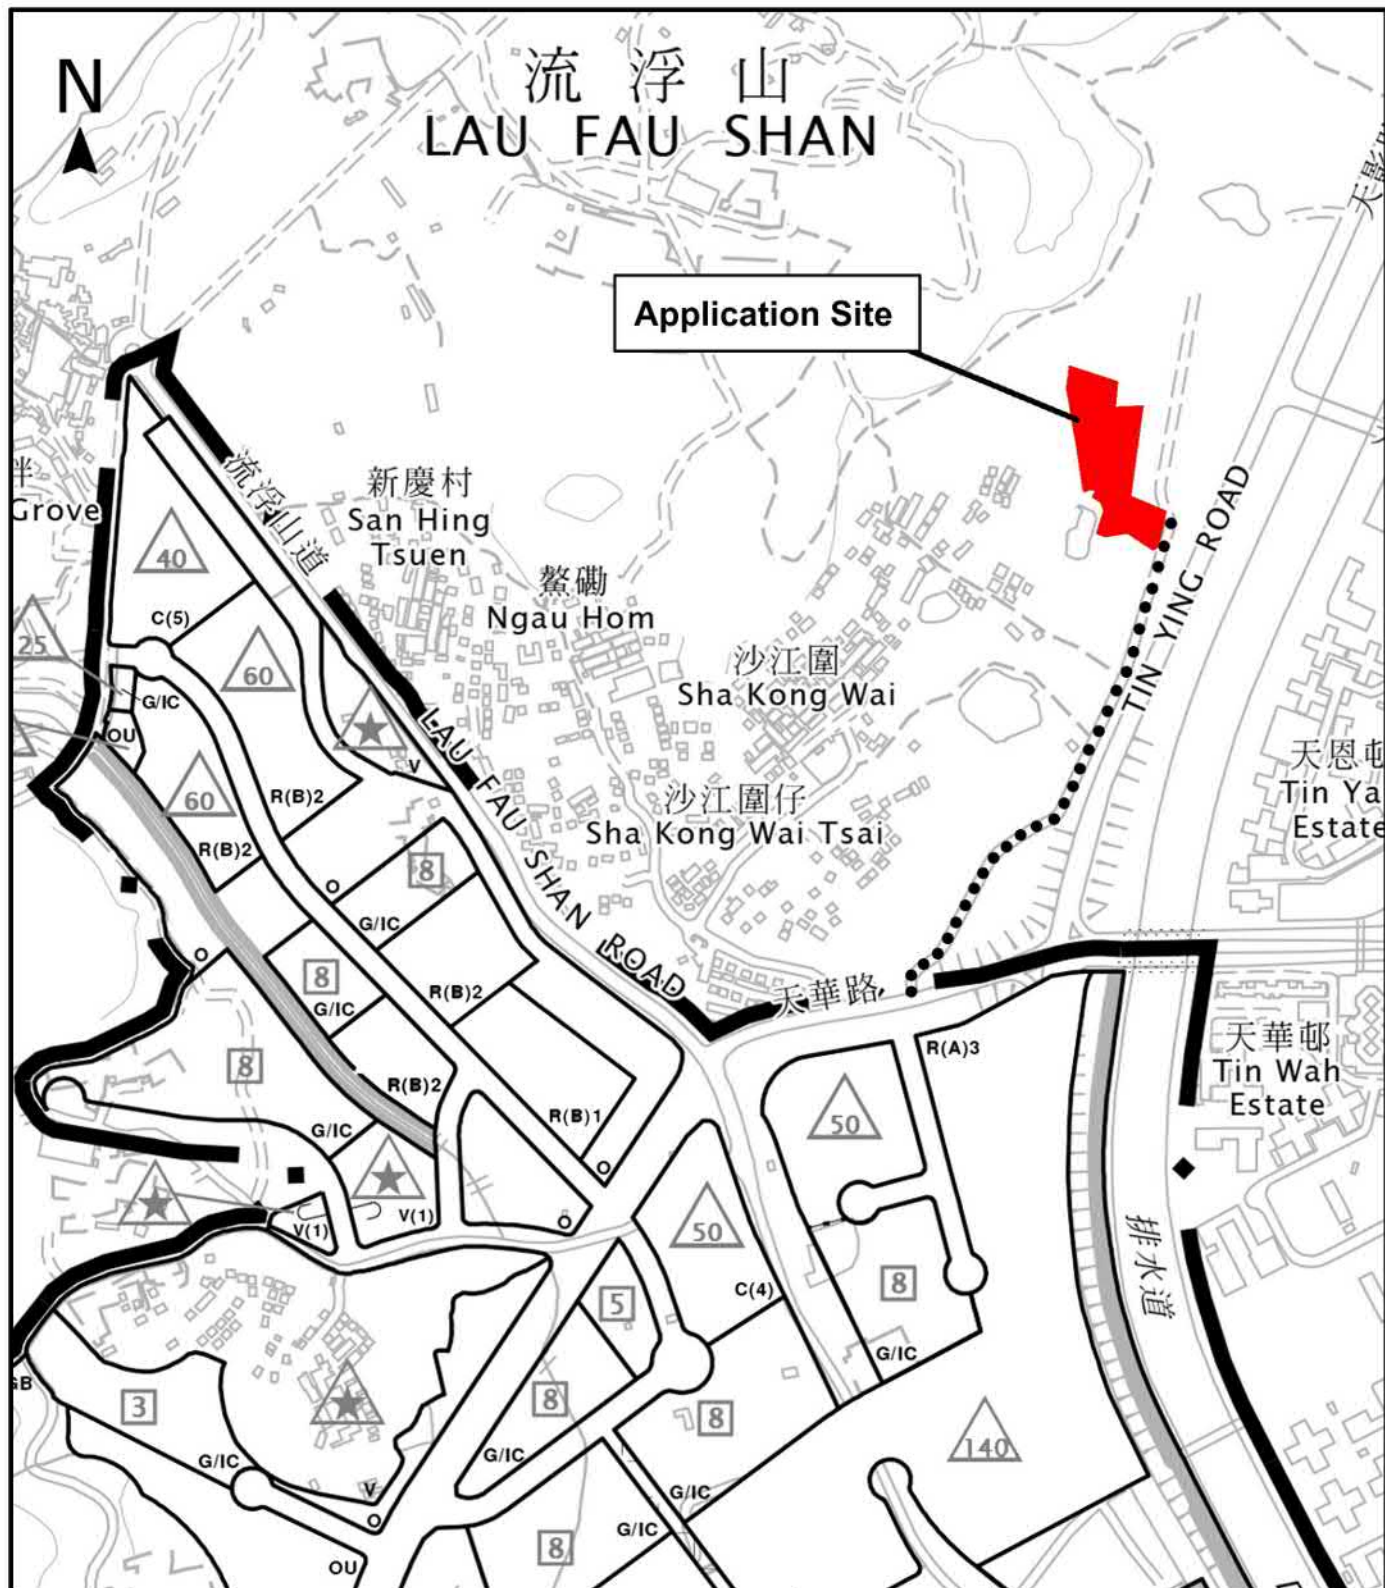

Project 項目名稱: Proposed Temporary Public Vehicle Park for Private Cars and Light Goods Vehicles for a Period of 3 Years at Lots 2705(Part), 2708(Part), 2709(Part), 2713(Part), 2714(Part), 2716(Part), 2717(Part), 2718, 2719(Part), 2720, 2721(Part), 2722(Part), 2723(Part), 2724(Part), 2726(Part), 2727(Part), 2728(Part), 2729(Part), 2730, 2731, 2732(Part), 2753(Part), 2754(Part), 2755(Part), 2756(Part) and 2757(Part) in D.D. 129, Lau Fau Shan, Yuen Long, New Territories	Drawing Title 圖紙標題: Location Plan  Drawing No. 圖號: 20231030	Remarks 備註: ... Vehicular access leading from Tin Wah Road Scale 比例:
--	---	---

參考編號 REFERENCE No. A/YL-LFS/501	繪圖 DRAWING A-2
--	---------------------------

(摘錄自申請人於29. 11. 2023呈交的申請書)
(Extract from Applicant's
Submission of 29.11.2023)

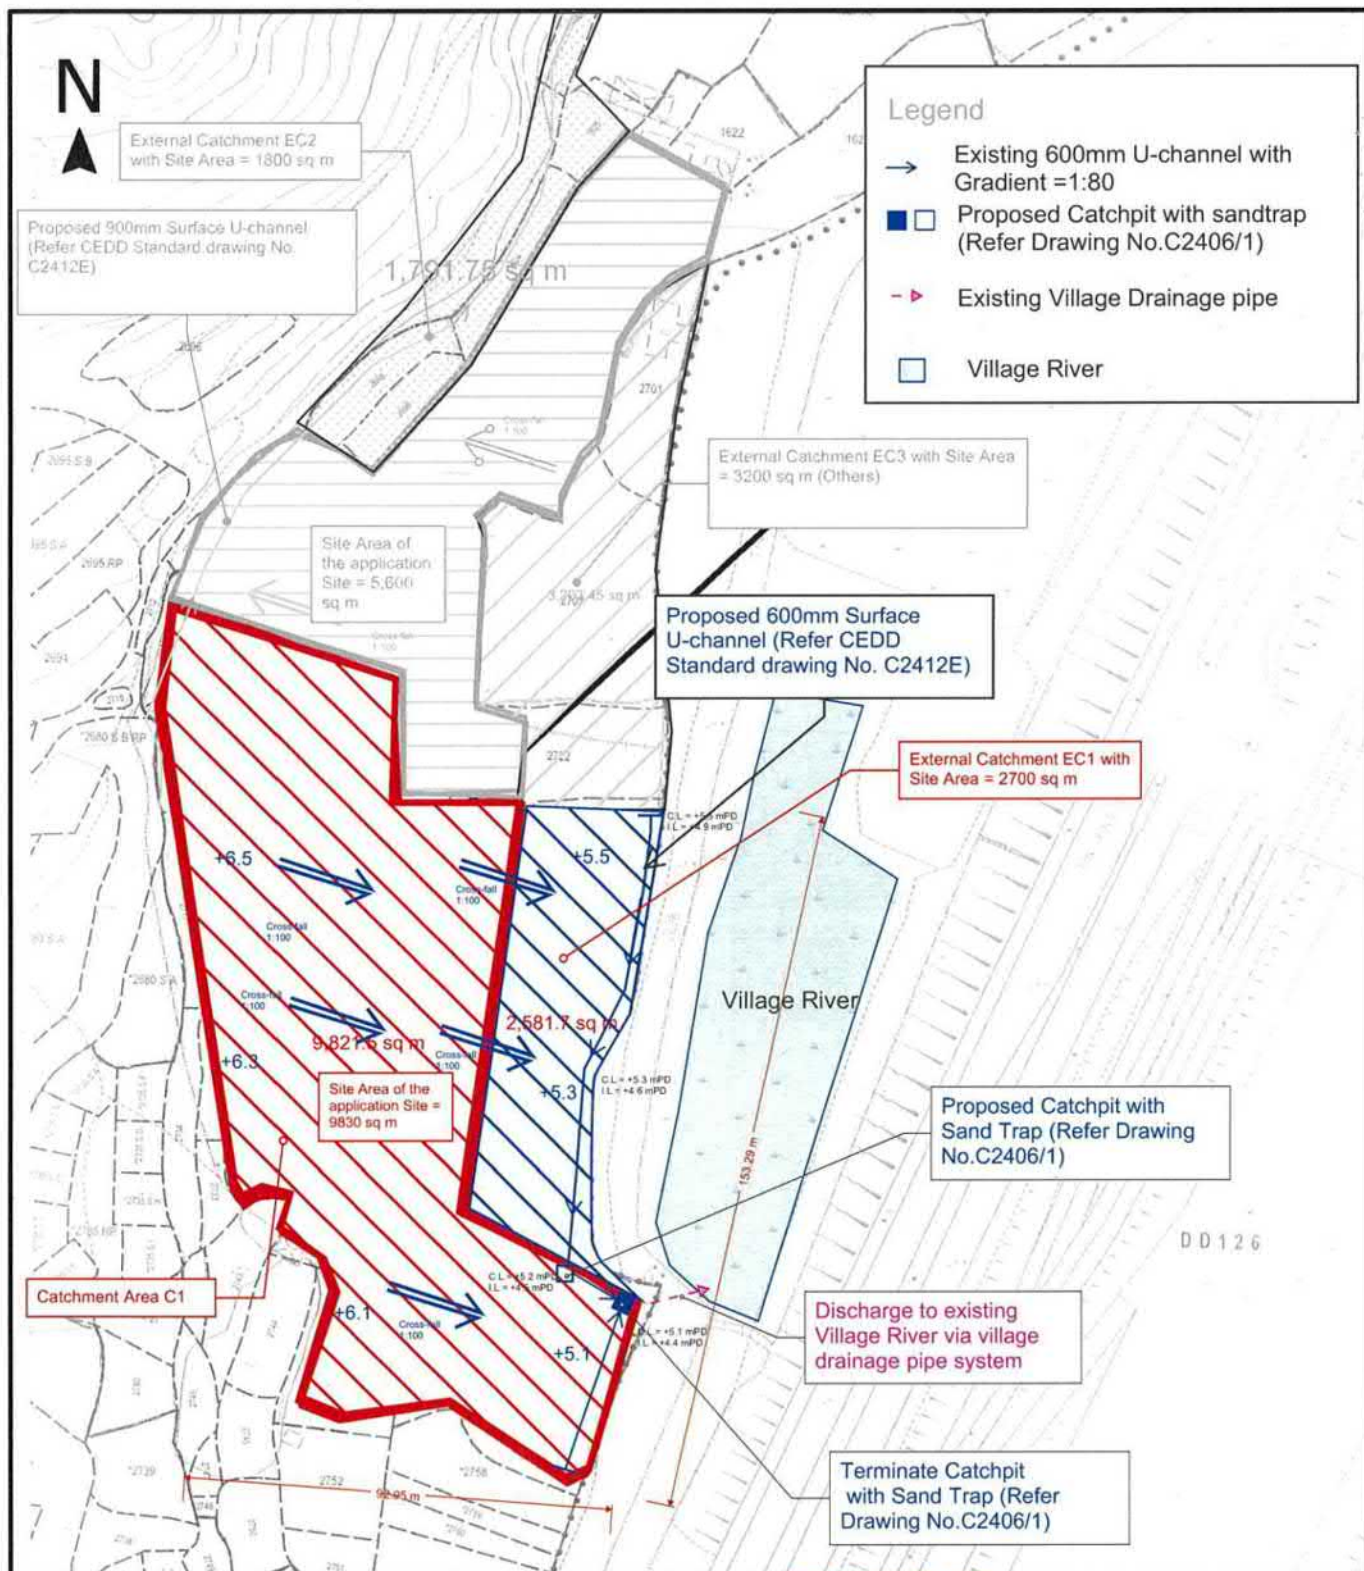


Project 項目名稱: Proposed Temporary Public Vehicle Park for Private Cars and Light Goods Vehicles for a Period of 3 Years at Lots 2705(Part), 2708(Part), 2709(Part), 2713(Part), 2714(Part), 2716(Part), 2717(Part), 2718, 2719(Part), 2720, 2721(Part), 2722(Part), 2723(Part), 2724(Part), 2726(Part), 2727(Part), 2728(Part), 2729(Part), 2730, 2731, 2732(Part), 2728(Part), 2729(Part), 2730, 2731, 2732(Part), 2753(Part), 2754(Part), 2755(Part), 2756(Part) and 2757(Part) in D.D. 129, Lau Fau Shan, Yuen Long, New Territories	Drawing Title 圖紙標題: Site Plan Drawing No. 圖號: 20231030	Remarks 備註: Scale 比例:
--	--	-------------------------------------

參考編號 REFERENCE No. A/YL-LFS/501	繪圖 DRAWING A-3
--	------------------------------

(摘錄自申請人於29. 11. 2023呈交的申請書)

(Extract from Applicant's Submission of 29.11.2023)

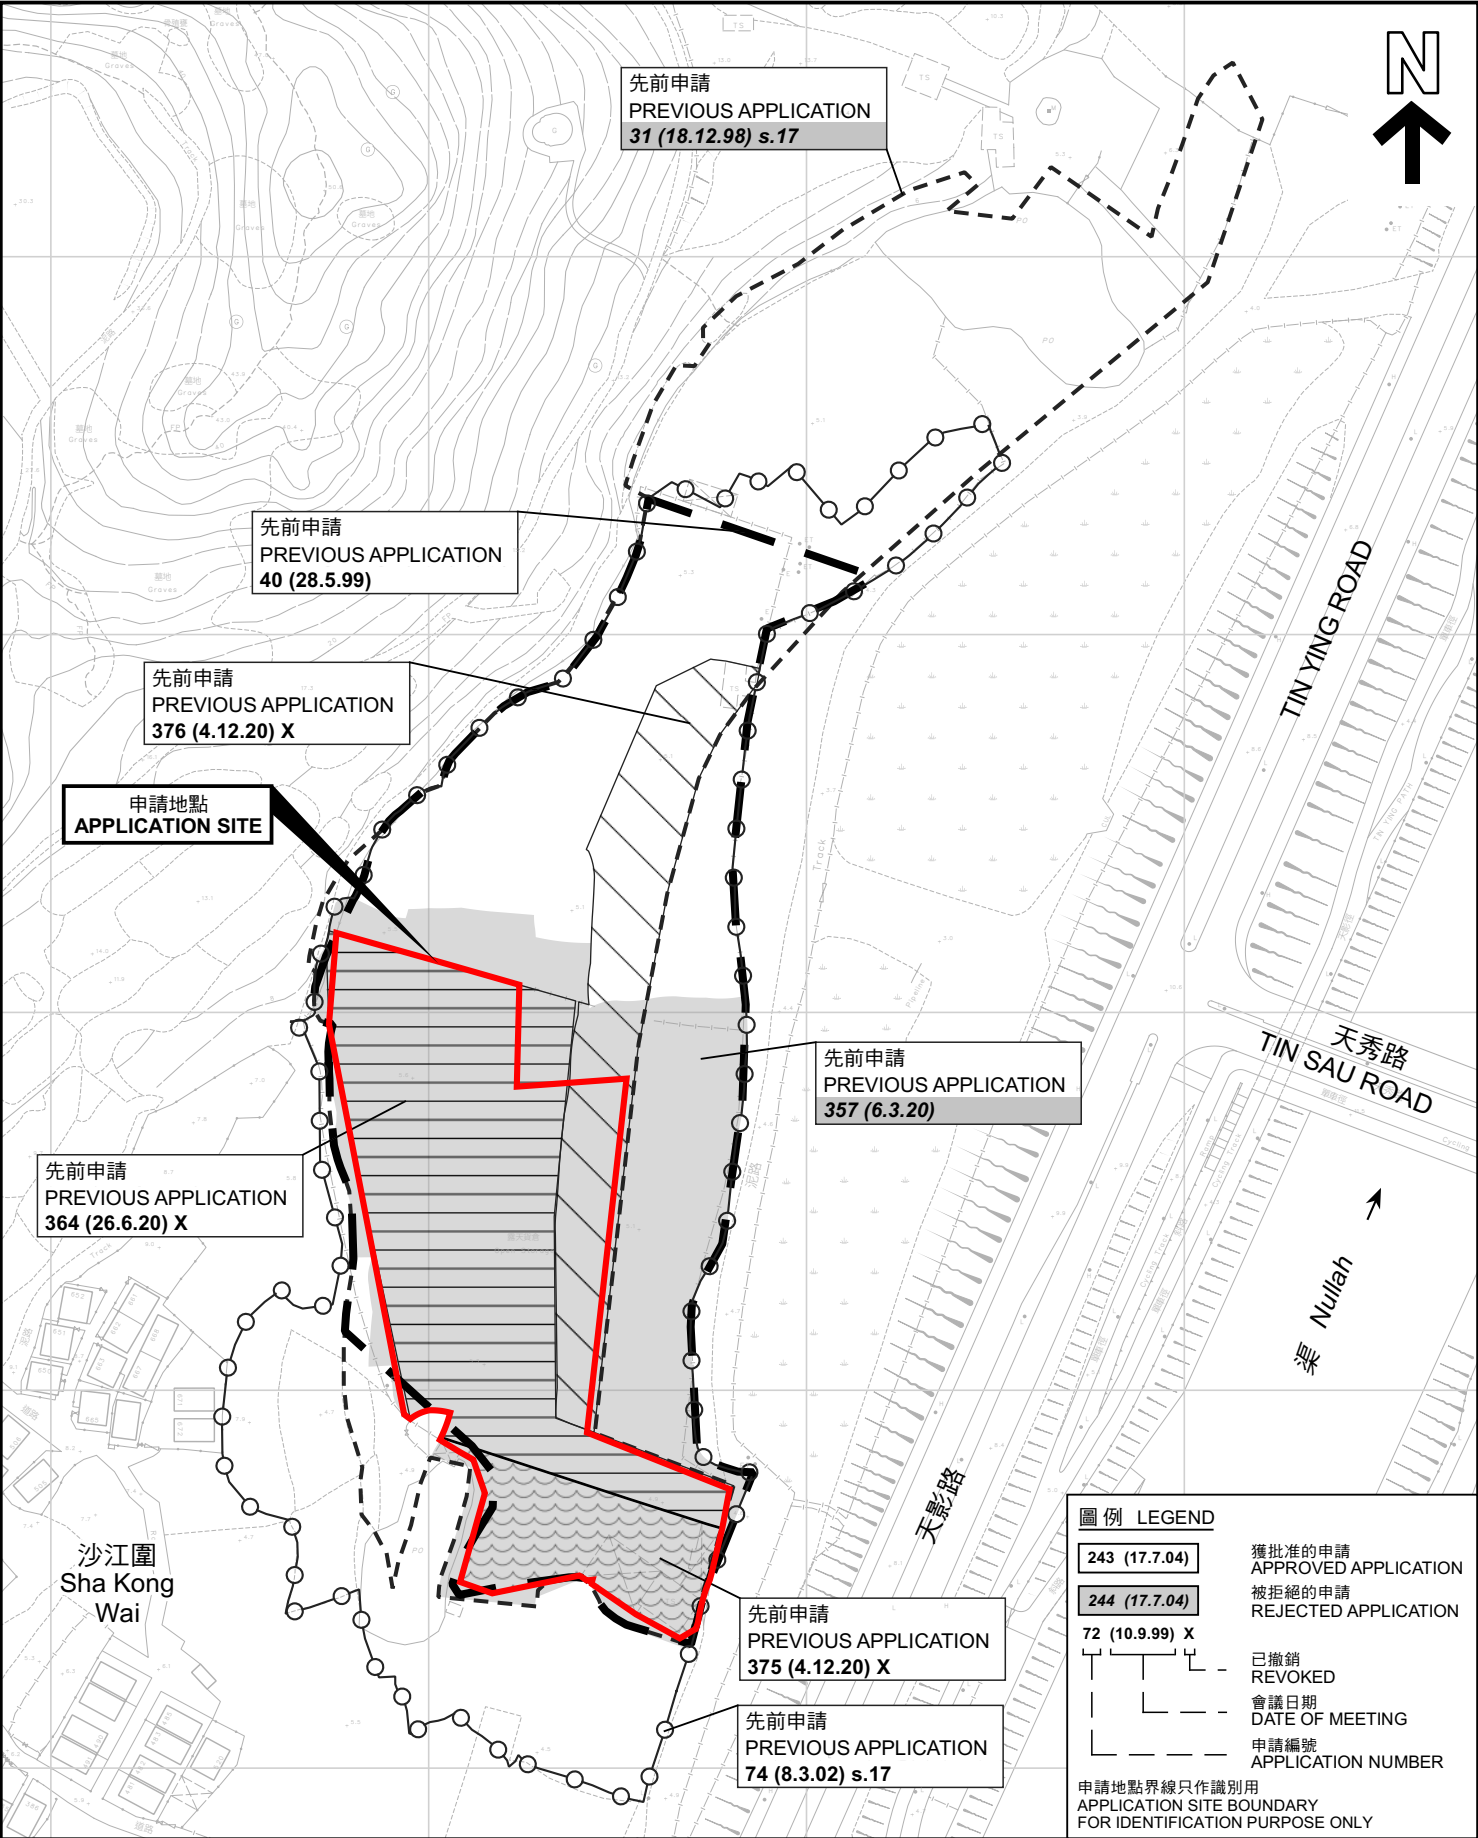

圖例 LEGEND

243 (17.7.04)	獲批准的申請 APPROVED APPLICATION
244 (17.7.04)	被拒絕的申請 REJECTED APPLICATION
72 (10.9.99) X	已撤銷 REVOKED
---	會議日期 DATE OF MEETING
---	申請編號 APPLICATION NUMBER

申請地點界線只作識別用
APPLICATION SITE BOUNDARY
FOR IDENTIFICATION PURPOSE ONLY

本摘要圖於2024年1月4日擬備，所根據的資料為測量圖編號 2-SW-22B 及 22D
EXTRACT PLAN PREPARED ON 4.1.2024
BASED ON SURVEY SHEETS No.
2-SW-22B & 22D

沙江圍
Sha Kong Wai

先前申請圖 PREVIOUS APPLICATIONS PLAN

臨時公眾停車場(私家車及輕型貨車)(為期3年)
新界元朗流浮山丈量約分第129約地段第2705號(部分)、第2708號(部分)、第2709號(部分)、第2713號(部分)、第2714號(部分)、第2716號(部分)、第2717號(部分)、第2718號(部分)、第2719號(部分)、第2720號(部分)、第2721號(部分)、第2722號(部分)、第2723號(部分)、第2724號(部分)、第2726號(部分)、第2727號(部分)、第2728號(部分)、第2729號(部分)、第2730號(部分)、第2731號(部分)、第2732號(部分)、第2733號(部分)、第2734號(部分)、第2735號(部分)、第2736號(部分)、第2737號(部分)、第2738號(部分)、第2739號(部分)、第2740號(部分)、第2741號(部分)、第2742號(部分)、第2743號(部分)、第2744號(部分)、第2745號(部分)、第2746號(部分)、第2747號(部分)、第2748號(部分)、第2749號(部分)、第2750號(部分)、第2751號(部分)、第2752號(部分)、第2753號(部分)、第2754號(部分)、第2755號(部分)、第2756號(部分)及第2757號(部分) IN D.D. 129, LAU FAU SHAN, YUEN LONG, NEW TERRITORIES

TEMPORARY PUBLIC VEHICLE PARK
(PRIVATE CARS AND LIGHT GOODS VEHICLES) FOR A PERIOD OF 3 YEARS
LOTS 2705 (PART), 2708 (PART), 2709 (PART), 2713 (PART), 2714 (PART), 2716 (PART), 2717 (PART), 2718, 2719 (PART), 2720, 2721 (PART), 2722 (PART), 2723 (PART), 2724 (PART), 2726 (PART), 2727 (PART), 2728 (PART), 2729 (PART), 2730, 2731, 2732 (PART), 2733 (PART), 2734 (PART), 2735 (PART), 2736 (PART), 2737 (PART), 2738 (PART), 2739 (PART), 2740 (PART), 2741 (PART), 2742 (PART), 2743 (PART), 2744 (PART), 2745 (PART), 2746 (PART), 2747 (PART), 2748 (PART), 2749 (PART), 2750 (PART), 2751 (PART), 2752 (PART), 2753 (PART), 2754 (PART), 2755 (PART), 2756 (PART) AND 2757 (PART) IN D.D. 129, LAU FAU SHAN, YUEN LONG, NEW TERRITORIES

SCALE 1 : 2 000 比例尺

米 METRES 40 0 40 80 米 METRES

規 劃 署
PLANNING
DEPARTMENT

參考編號
REFERENCE No.
A/YL-LFS/501

圖 PLAN
A-1b



圖例 LEGEND

 申請地點(界線只作識別用)
APPLICATION SITE
(BOUNDARY FOR IDENTIFICATION
PURPOSE ONLY)

本摘要圖於2024年1月5日擬備，所根據的資料為地政總署於2022年3月8日拍得的航攝照片編號 E153097C
EXTRACT PLAN PREPARED ON 5.1.2024
BASED ON AERIAL PHOTO No.
E153097C TAKEN ON 8.3.2022
BY LANDS DEPARTMENT

航攝照片 AERIAL PHOTO

臨時公眾停車場(私家車及輕型貨車)(為期3年)
新界元朗流浮山丈量約分第129約地段第2705號(部分)、第2708號(部分)、第2709號(部分)、
第2713號(部分)、第2714號(部分)、第2716號(部分)、第2717號(部分)、第2718號、第2719號(部分)、
第2720號、第2721號(部分)、第2722號(部分)、第2723號(部分)、第2724號(部分)、第2726號(部分)、
第2727號(部分)、第2728號(部分)、第2729號(部分)、第2730號、第2731號、第2732號(部分)、
第2753號(部分)、第2754號(部分)、第2755號(部分)、第2756號(部分)及第2757號(部分)
TEMPORARY PUBLIC VEHICLE PARK
(PRIVATE CARS AND LIGHT GOODS VEHICLES) FOR A PERIOD OF 3 YEARS
LOTS 2705 (PART), 2708 (PART), 2709 (PART), 2713 (PART), 2714 (PART),
2716 (PART), 2717 (PART), 2718, 2719 (PART), 2720, 2721 (PART), 2722 (PART),
2723 (PART), 2724 (PART), 2726 (PART), 2727 (PART), 2728 (PART), 2729 (PART),
2730, 2731, 2732 (PART), 2753 (PART), 2754 (PART), 2755 (PART), 2756 (PART)
AND 2757 (PART) IN D.D. 129, LAU FAU SHAN, YUEN LONG, NEW TERRITORIES

規 劃 署
PLANNING
DEPARTMENT



參考編號
REFERENCE No.
A/YL-LFS/501

圖 PLAN
A-3



申請地點界線只作識別用 APPLICATION SITE BOUNDARY FOR IDENTIFICATION PURPOSE ONLY

本圖於2024年1月5日擬備，所根據的資料為攝於2023年12月5日的實地照片
PLAN PREPARED ON 5.1.2024
BASED ON SITE PHOTO
TAKEN ON 5.12.2023

實地照片 SITE PHOTOS

臨時公眾停車場(私家車及輕型貨車) (為期3年)
新界元朗流浮山丈量約分第129約地段第2705號(部分)、第2708號(部分)、第2709號(部分)、第2713號(部分)、第2714號(部分)、第2716號(部分)、第2717號(部分)、第2718號(部分)、第2719號(部分)、第2720號(部分)、第2721號(部分)、第2722號(部分)、第2723號(部分)、第2724號(部分)、第2726號(部分)、第2727號(部分)、第2728號(部分)、第2729號(部分)、第2730號(部分)、第2731號(部分)、第2732號(部分)、第2753號(部分)、第2754號(部分)、第2755號(部分)、第2756號(部分)及第2757號(部分)
TEMPORARY PUBLIC VEHICLE PARK (PRIVATE CARS AND LIGHT GOODS VEHICLES) FOR A PERIOD OF 3 YEARS
LOTS 2705 (PART), 2708 (PART), 2709 (PART), 2713 (PART), 2714 (PART), 2716 (PART), 2717 (PART), 2718, 2719 (PART), 2720, 2721 (PART), 2722 (PART), 2723 (PART), 2724 (PART), 2726 (PART), 2727 (PART), 2728 (PART), 2729 (PART), 2730, 2731, 2732 (PART), 2753 (PART), 2754 (PART), 2755 (PART), 2756 (PART), 2757 (PART) IN D.D. 129, LAU FAU SHAN, YUEN LONG, NEW TERRITORIES

規劃署
PLANNING
DEPARTMENT



參考編號
REFERENCE No.
A/YL-LFS/501

圖 PLAN
A-4a



申請地點界線只作識別用 APPLICATION SITE BOUNDARY FOR IDENTIFICATION PURPOSE ONLY

實地照片 SITE PHOTOS

臨時公眾停車場(私家車及輕型貨車)(為期3年)
 新界元朗流浮山丈量約分第129約地段第2705號(部分)、第2708號(部分)、第2709號(部分)、
 第2713號(部分)、第2714號(部分)、第2716號(部分)、第2717號(部分)、第2718號、第2719號(部分)、
 第2720號、第2721號(部分)、第2722號(部分)、第2723號(部分)、第2724號(部分)、第2726號(部分)、
 第2727號(部分)、第2728號(部分)、第2729號(部分)、第2730號、第2731號、第2732號(部分)、
 第2753號(部分)、第2754號(部分)、第2755號(部分)、第2756號(部分)及第2757號(部分)
 TEMPORARY PUBLIC VEHICLE PARK
 (PRIVATE CARS AND LIGHT GOODS VEHICLES) FOR A PERIOD OF 3 YEARS
 LOTS 2705 (PART), 2708 (PART), 2709 (PART), 2713 (PART), 2714 (PART),
 2716 (PART), 2717 (PART), 2718, 2719 (PART), 2720, 2721 (PART), 2722 (PART),
 2723 (PART), 2724 (PART), 2726 (PART), 2727 (PART), 2728 (PART), 2729 (PART),
 2730, 2731, 2732 (PART), 2753 (PART), 2754 (PART), 2755 (PART), 2756 (PART)
 AND 2757 (PART) IN D.D. 129, LAU FAU SHAN, YUEN LONG, NEW TERRITORIES

規劃署
 PLANNING
 DEPARTMENT



參考編號
 REFERENCE No.
 A/YL-LFS/501

圖 PLAN
 A-4b

本圖於2024年1月5日擬備，所根據的
 資料為攝於2023年12月12日的實地照片
 PLAN PREPARED ON 5.1.2024
 BASED ON SITE PHOTOS
 TAKEN ON 12.12.2023