


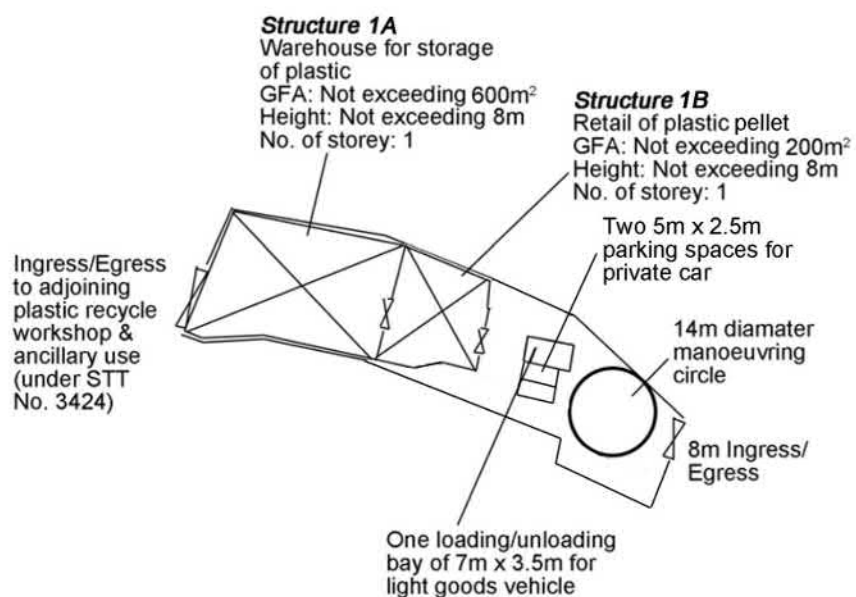


Project 項目名稱: Temporary Warehouse for Storage of Plastic & Retail of Plastic Pellet for a Period of 3 Years at Lots 2019 (Part), 2037 (Part) 2038 (Part), 2054 (Part) & 2055 (Part) in D.D. 129, Lau Fau Shan, Yuen Long, N.T.	Drawing Title 圖目: Proposed Layout Plan	Remarks 備註:
	Drawing No. 圖號: Figure 3	Scale 比例: 1:1000

參考編號
REFERENCE No.
A/YL-LFS/510

繪圖 DRAWING
A-1


(摘錄自申請人於6. 2. 2024呈交的申請書)
(Extract from Applicant's
Submission of 6.2.2024)

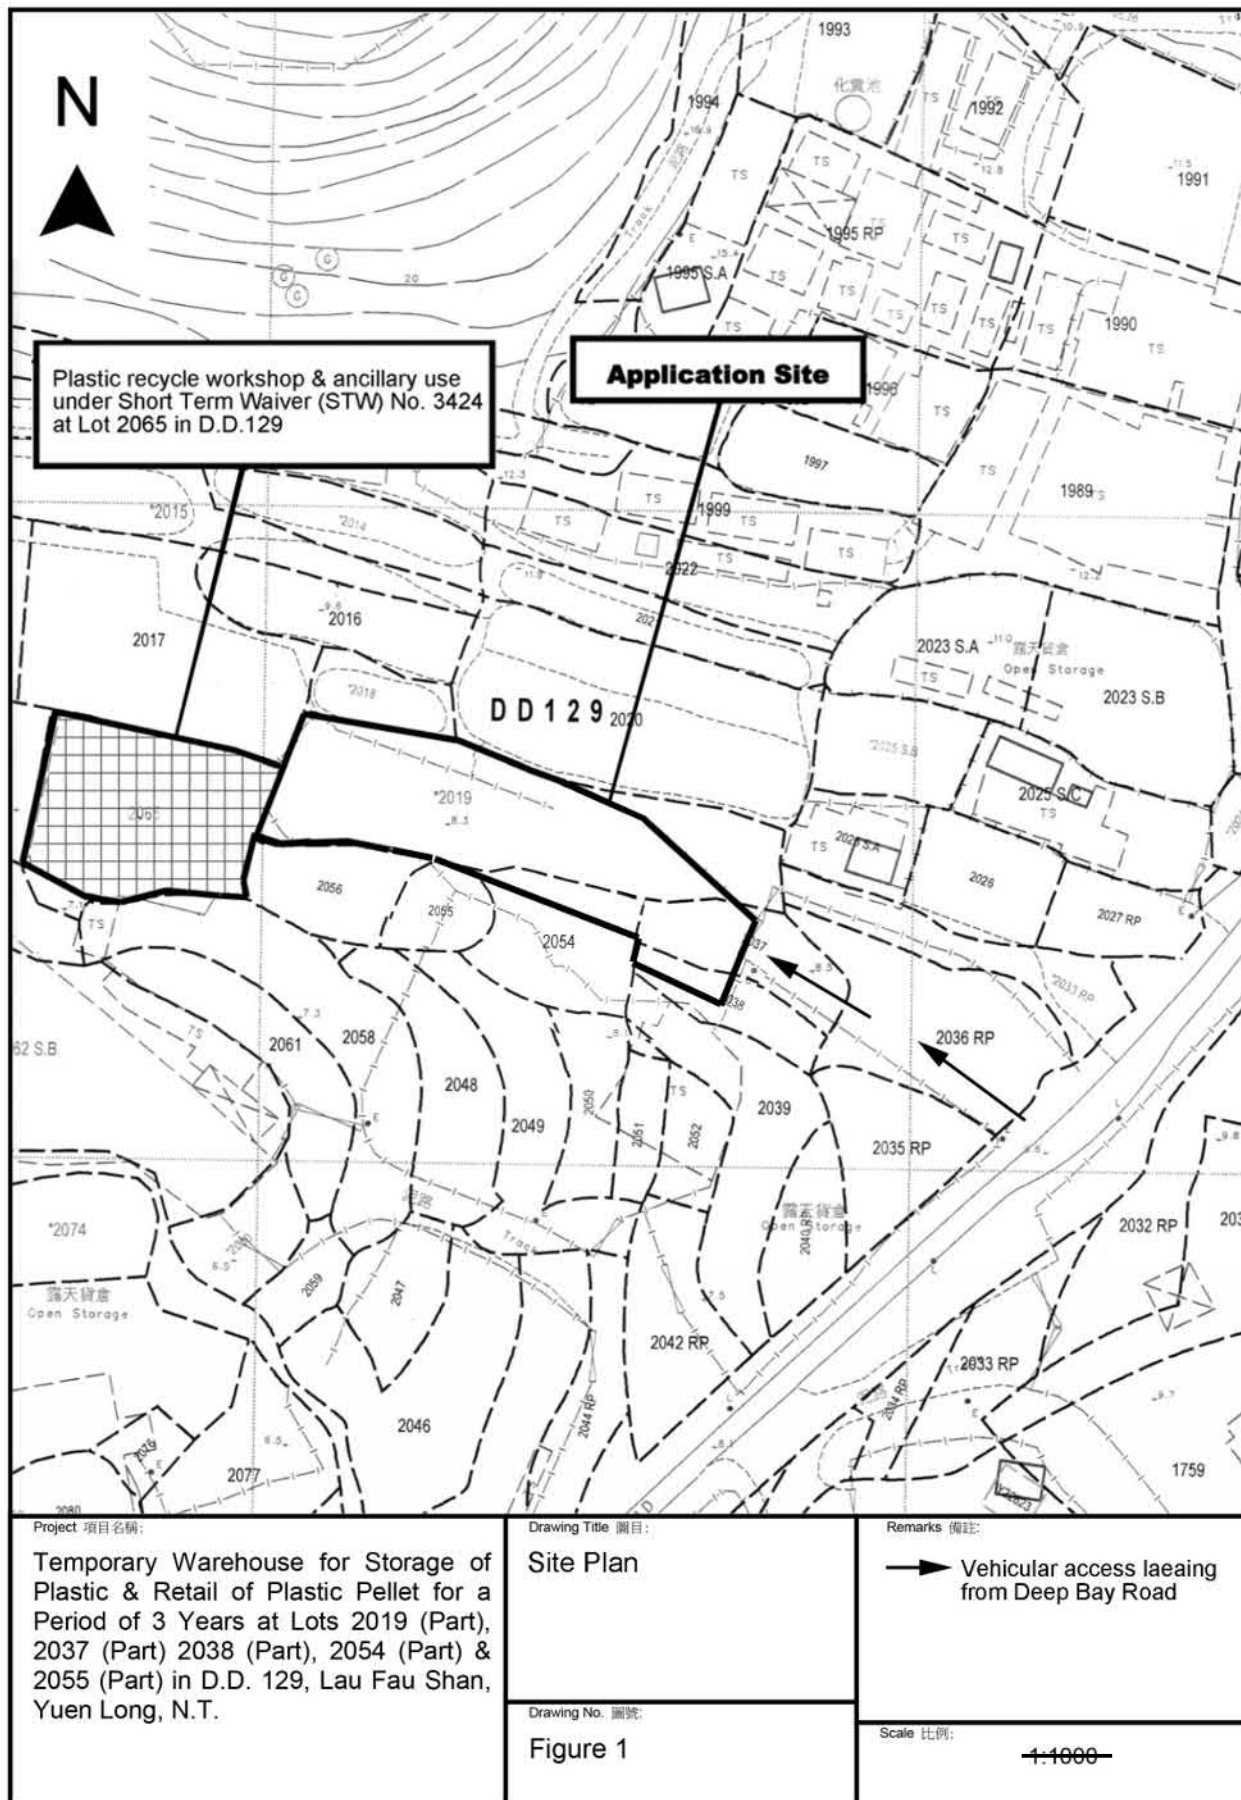

參考編號
REFERENCE No.
A/YL-LFS/510

繪圖 DRAWING
A-2

(摘錄自申請人於19. 2. 2024呈交的補充資料)
(Extract from Applicant's Supplementary
Information Submitted on 19.2.2024)

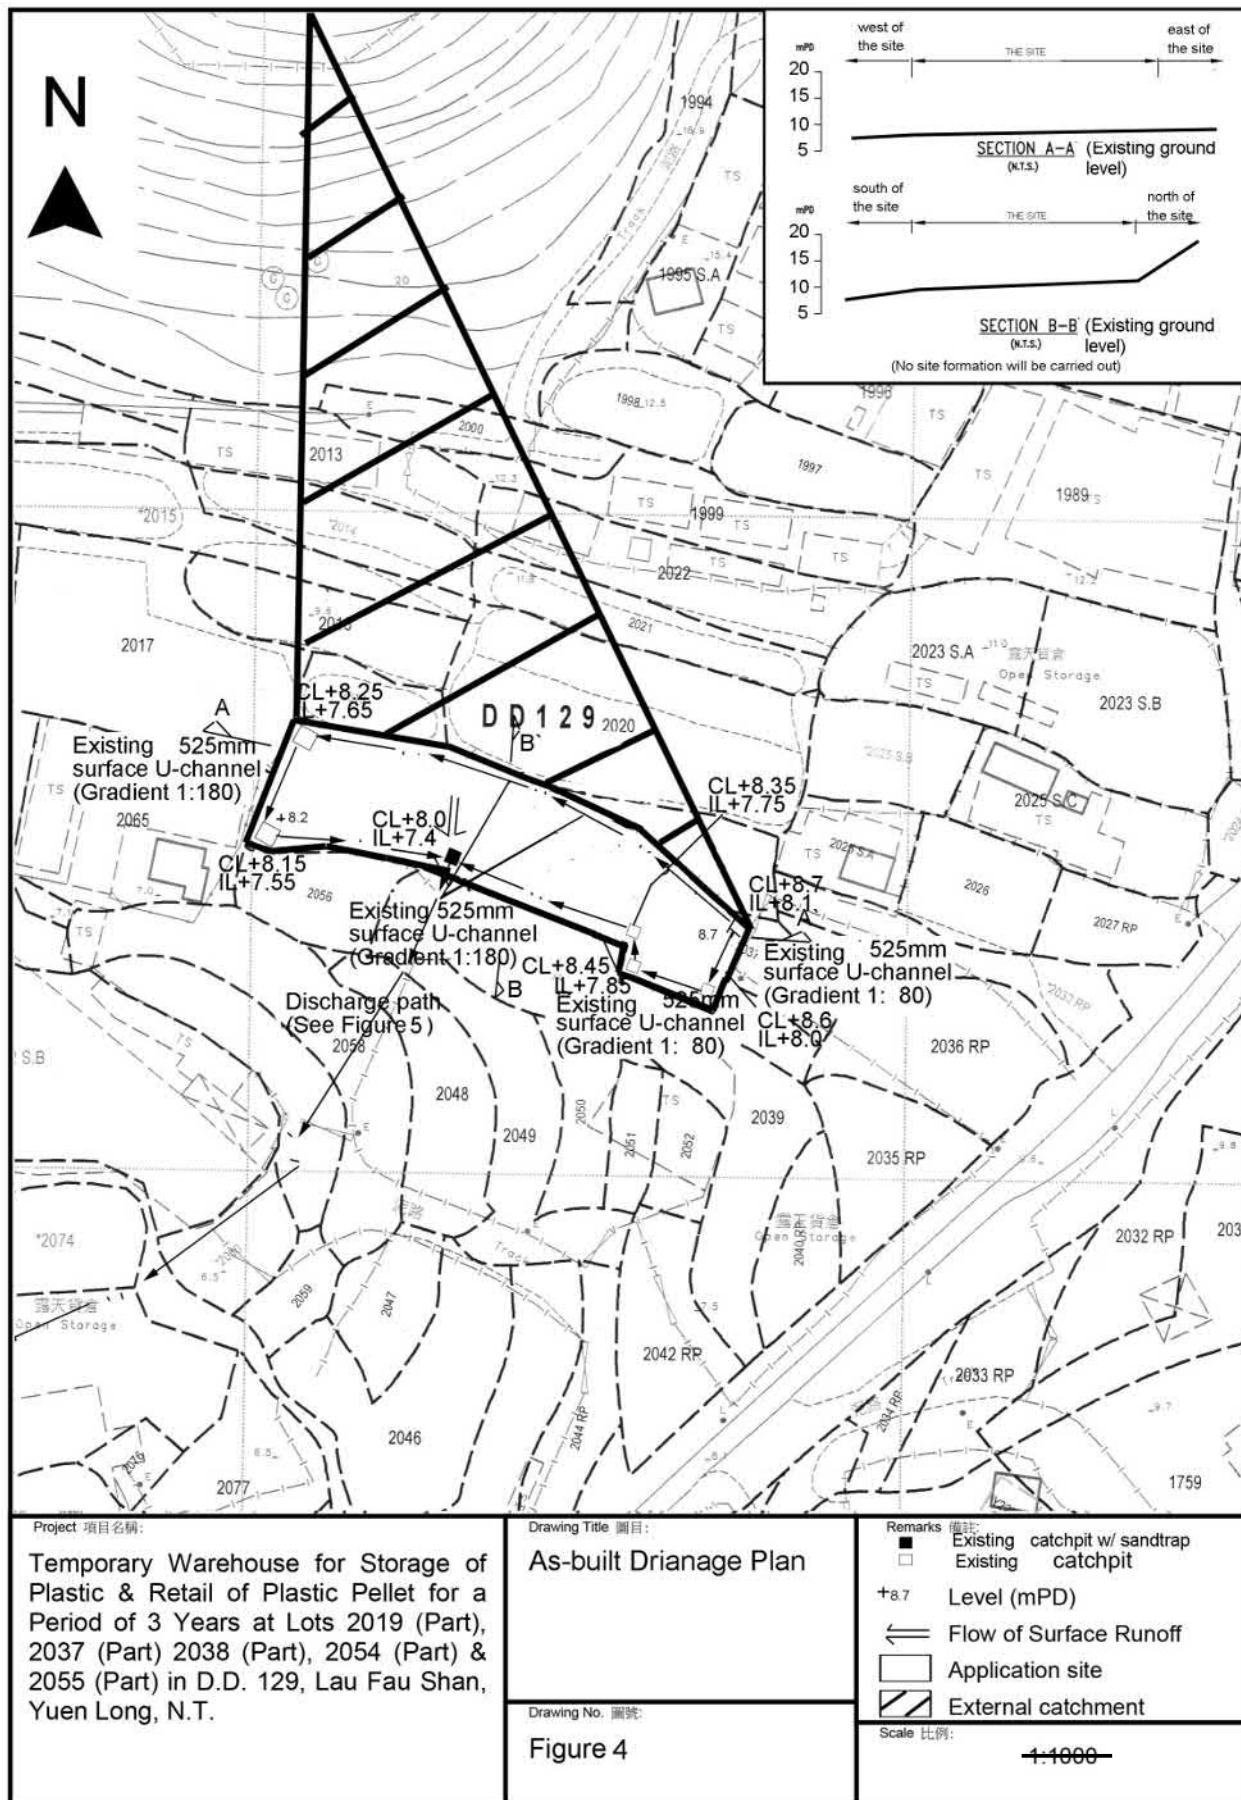

參考編號
REFERENCE No.
A/YL-LFS/510

繪圖 DRAWING
A-3

(摘錄自申請人於6.2.2024呈交的申請書)
(Extract from Applicant's
Submission of 6.2.2024)




要覽圖 KEY PLAN

SCALE 1 : 50 000 比例尺

N
↑
后海湾
(深圳灣)
DEEP BAY
(SHENZHEN WAN)

具考古研究價值的地點—流浮山
SITES OF ARCHAEOLOGICAL
INTEREST - LAU FAU SHAN

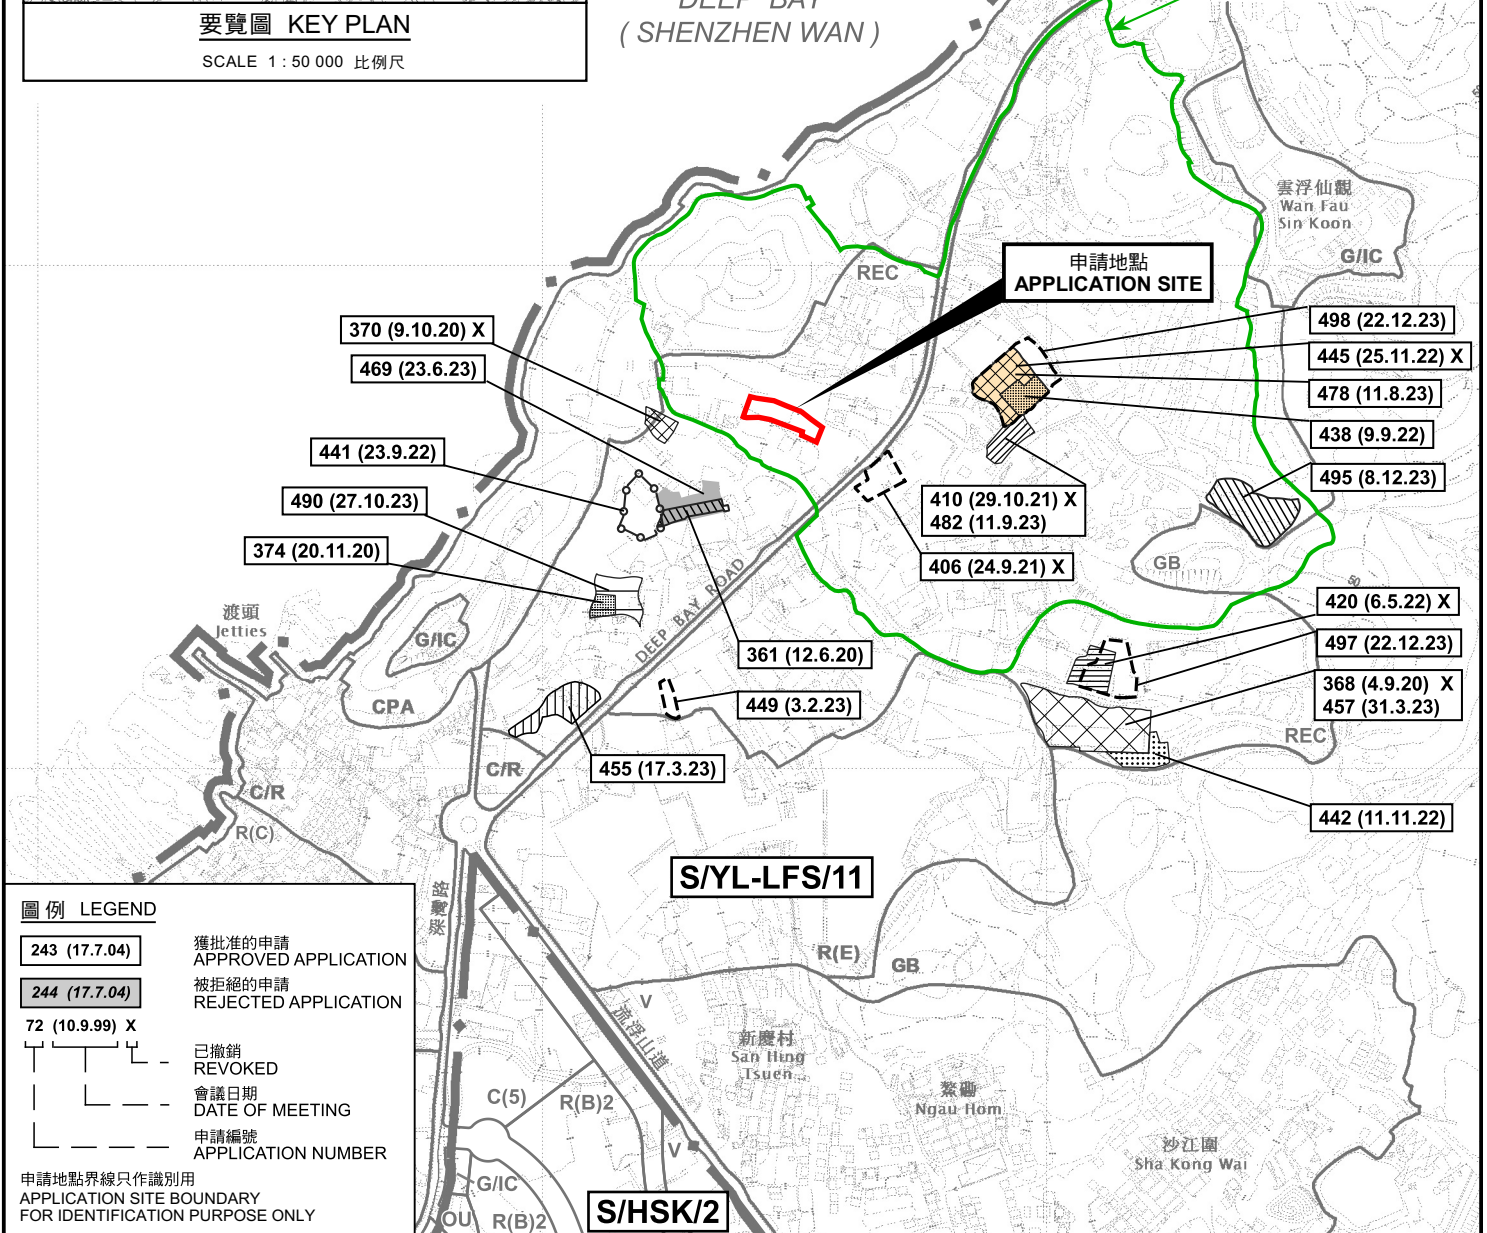

圖例 LEGEND

- 243 (17.7.04) 獲批准的申請 APPROVED APPLICATION
244 (17.7.04) 被拒絕的申請 REJECTED APPLICATION
72 (10.9.99) X 已撤銷 REVOKED
會議日期 DATE OF MEETING
申請編號 APPLICATION NUMBER

申請地點界線只作識別用
APPLICATION SITE BOUNDARY
FOR IDENTIFICATION PURPOSE ONLY

位置圖 LOCATION PLAN

臨時貨倉存放塑膠及零售粒狀塑膠的規劃許可續期(為期3年)
新界元朗流浮山丈量約份第129約地段第2019號(部分)、第2037號(部分)、
第2038號(部分)、第2054號(部分)及第2055號(部分)
RENEWAL OF PLANNING APPROVAL FOR TEMPORARY WAREHOUSE
FOR STORAGE OF PLASTIC AND RETAIL OF PLASTIC PELLET
FOR A PERIOD OF 3 YEARS
LOTS 2019 (PART), 2037 (PART), 2038 (PART), 2054 (PART) AND 2055 (PART)
IN D.D. 129, LAU FAU SHAN, YUEN LONG, NEW TERRITORIES
SCALE 1 : 7 500 比例尺

米 100 0 100 200 300 米
METRES


規劃署
PLANNING
DEPARTMENT



參考編號
REFERENCE No.
A/YL-LFS/510

圖 PLAN
A-1a

本摘要圖於2024年3月22日擬備，
所根據的資料為2022年4月12日
核准的分區計劃大綱圖編號 S/YL-LFS/11
EXTRACT PLAN PREPARED ON 22.3.2024
BASED ON OUTLINE ZONING PLAN No.
S/YL-LFS/11 APPROVED ON 12.4.2022

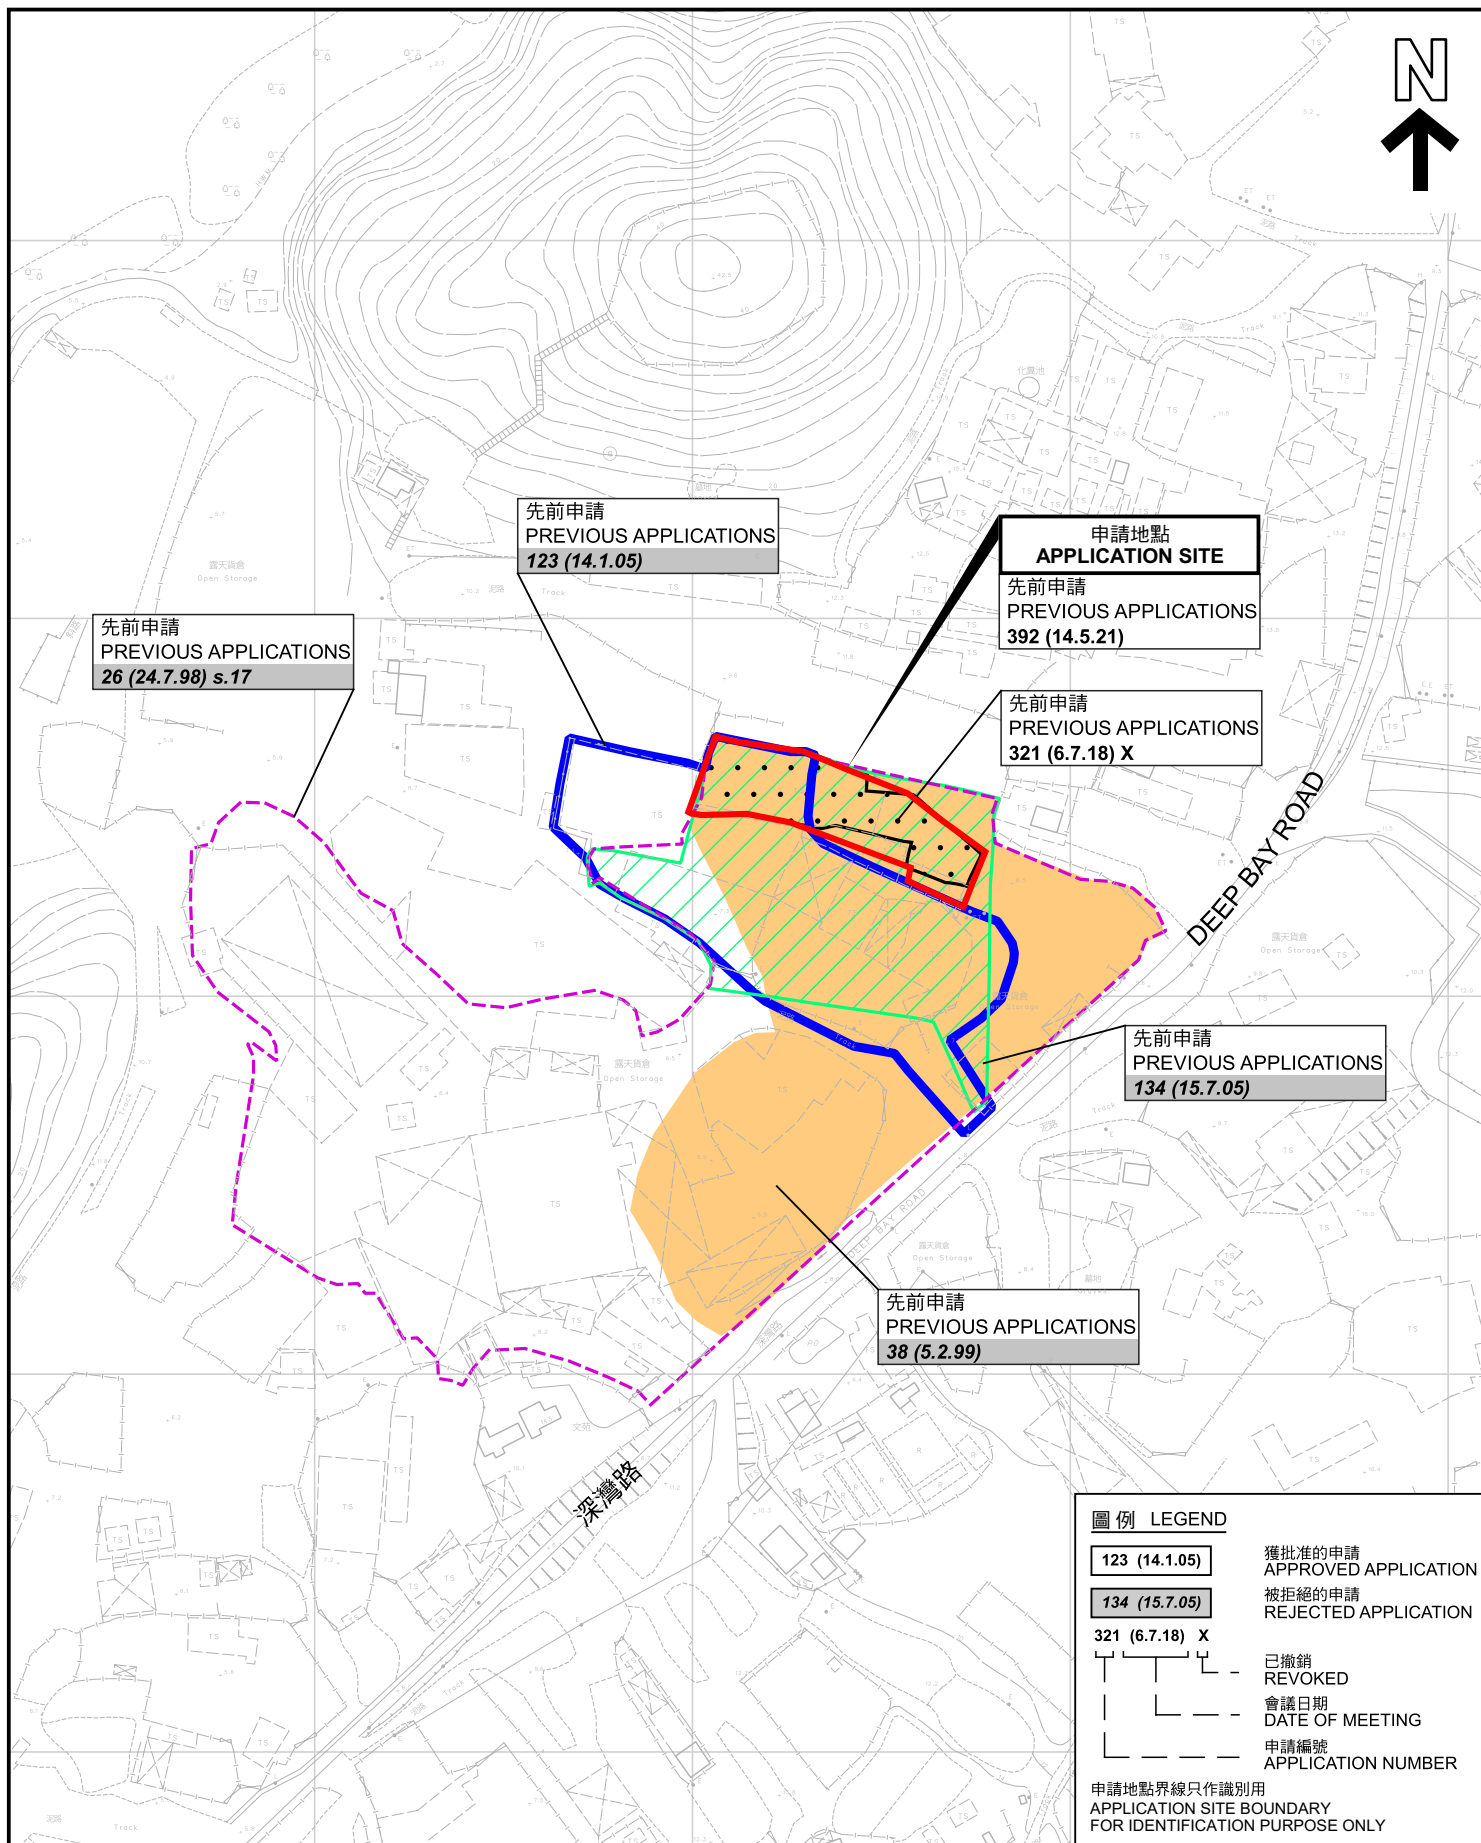

先前申請圖 PREVIOUS APPLICATIONS PLAN

本摘要圖於2024年3月22日擬備，所根據的資料為測量圖編號 2-SW-22A及C
EXTRACT PLAN PREPARED ON 22.3.2024
BASED ON SURVEY SHEETS No.
2-SW-22A&C

臨時貨倉存放塑膠及零售粒狀塑膠的規劃許可續期(為期3年)
新界元朗流浮山丈量約份第129約地段第2019號(部分)、第2037號(部分)、
第2038號(部分)、第2054號(部分)及第2055號(部分)
RENEWAL OF PLANNING APPROVAL FOR TEMPORARY WAREHOUSE
FOR STORAGE OF PLASTIC AND RETAIL OF PLASTIC PELLET
FOR A PERIOD OF 3 YEARS
LOTS 2019 (PART), 2037 (PART), 2038 (PART), 2054 (PART) AND 2055 (PART)
IN D.D. 129, LAU FAU SHAN, YUEN LONG, NEW TERRITORIES

SCALE 1 : 2 000 比例尺


米 40 0 40 80 米
METRES

規 劃 署
PLANNING
DEPARTMENT



參考編號
REFERENCE No.
A/YL-LFS/510

圖 PLAN
A-1b

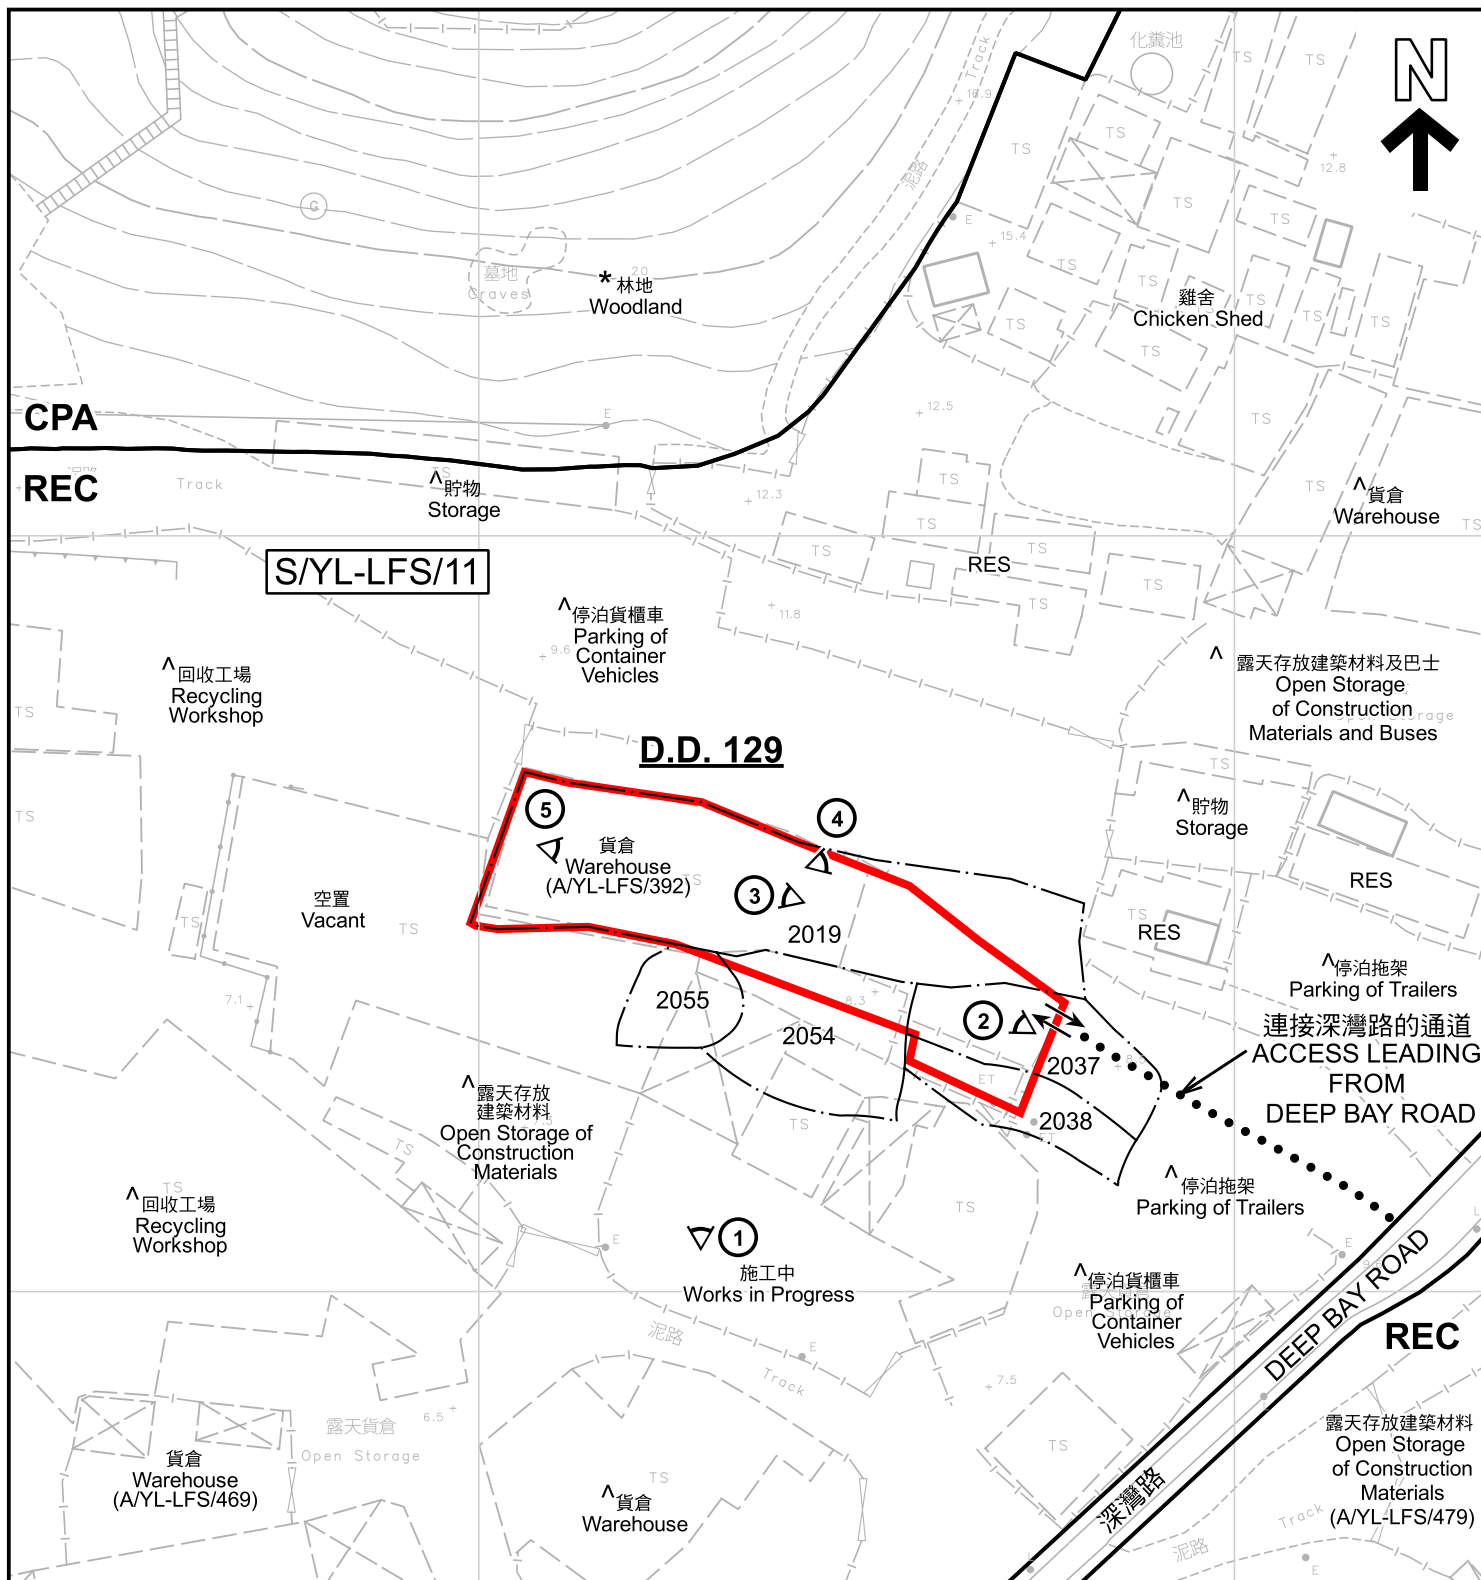

註釋 Notes :

- (1) 2024年2月23日勘測的土地用途
Land uses shown on this plan are in accordance with the land use survey conducted by the Planning Department on 23.2.2024
- (2) * 土地用途跟1992年3月勘測的土地用途一致
Indicates that the use is the same as that revealed by the land use survey conducted by the Planning Department in Mar 1992
- (3) ^ 土地用途跟1992年3月勘測的土地用途有別
Indicates that the use is different from that revealed by the land use survey conducted by the Planning Department on in Mar 1992

圖例 LEGEND

- 申請地點 (界線只作識別用)
APPLICATION SITE (BOUNDARY FOR IDENTIFICATION PURPOSE ONLY)
- CPA** 海岸保護區
COASTAL PROTECTION AREA
- REC** 康樂
RECREATION
- RES** 住用構築物
RESIDENTIAL STRUCTURES
- ① 實地照片的觀景點
VIEWING POINT OF SITE PHOTO
- 入口/出口
INGRESS / EGRESS

平面圖 SITE PLAN

臨時貨倉存放塑膠及零售粒狀塑膠的規劃許可續期 (為期3年)
新界元朗流浮山丈量約份第129約地段第2019號(部分)、第2037號(部分)、
第2038號(部分)、第2054號(部分)及第2055號(部分)
RENEWAL OF PLANNING APPROVAL FOR TEMPORARY WAREHOUSE
FOR STORAGE OF PLASTIC AND RETAIL OF PLASTIC PELLET
FOR A PERIOD OF 3 YEARS
LOTS 2019 (PART), 2037 (PART), 2038 (PART), 2054 (PART) AND 2055 (PART)
IN D.D. 129, LAU FAU SHAN, YUEN LONG, NEW TERRITORIES

SCALE 1 : 1 000 比例尺

米 20 0 20 40 米
METRES

規劃署
PLANNING
DEPARTMENT



參考編號
REFERENCE No.
A/YL-LFS/510

圖 PLAN
A-2

本摘要圖於2024年3月22日擬備，所根據的
資料為測量圖編號 2-SW-22A
EXTRACT PLAN PREPARED ON 22.3.2024
BASED ON SURVEY SHEET No.
2-SW-22A

后海灣
(深圳灣)
DEEP BAY
(SHENZHEN WAN)



連接深灣路的通道
ACCESS LEADING FROM
DEEP BAY ROAD

DEEP BAY ROAD

紫雲仙苑

深灣路

圖例 LEGEND



申請地點(界線只作識別用)
APPLICATION SITE
(BOUNDARY FOR IDENTIFICATION
PURPOSE ONLY)

航攝照片 AERIAL PHOTO

本摘要圖於2024年3月22日擬備，所根據
的資料為地政總署於2023年2月24日拍得
的航攝照片編號 E186616C
EXTRACT PLAN PREPARED ON 22.3.2024
BASED ON AERIAL PHOTO No.
E186616C TAKEN ON 24.2.2023
BY LANDS DEPARTMENT

臨時貨倉存放塑膠及零售粒狀塑膠的規劃許可續期(為期3年)
新界元朗流浮山丈量約份第129約地段第2019號(部分)、第2037號(部分)、
第2038號(部分)、第2054號(部分)及第2055號(部分)
RENEWAL OF PLANNING APPROVAL FOR TEMPORARY WAREHOUSE
FOR STORAGE OF PLASTIC AND RETAIL OF PLASTIC PELLET
FOR A PERIOD OF 3 YEARS
LOTS 2019 (PART), 2037 (PART), 2038 (PART), 2054 (PART) AND 2055 (PART)
IN D.D. 129, LAU FAU SHAN, YUEN LONG, NEW TERRITORIES

規劃署
PLANNING
DEPARTMENT



參考編號
REFERENCE No.
A/YL-LFS/510

圖 PLAN
A-3



申請地點界線只作識別用 APPLICATION SITE BOUNDARY FOR IDENTIFICATION PURPOSE ONLY

本圖於2024年3月22日擬備，所根據的資料為攝於2024年2月16日的實地照片
PLAN PREPARED ON 22.3.2024
BASED ON SITE PHOTO
TAKEN ON 16.2.2024

實地照片 SITE PHOTOS

臨時貨倉存放塑膠及零售粒狀塑膠的規劃許可續期(為期3年)
新界元朗流浮山丈量約份第129約地段第2019號(部分)、第2037號(部分)、
第2038號(部分)、第2054號(部分)及第2055號(部分)
RENEWAL OF PLANNING APPROVAL FOR TEMPORARY WAREHOUSE
FOR STORAGE OF PLASTIC AND RETAIL OF PLASTIC PELLET
FOR A PERIOD OF 3 YEARS
LOTS 2019 (PART), 2037 (PART), 2038 (PART), 2054 (PART) AND 2055 (PART)
IN D.D. 129, LAU FAU SHAN, YUEN LONG, NEW TERRITORIES

規劃署
PLANNING
DEPARTMENT



參考編號
REFERENCE No.
A/YL-LFS/510

圖 PLAN
A-4a



申請地點界線只作識別用 APPLICATION SITE BOUNDARY FOR IDENTIFICATION PURPOSE ONLY

實地照片 SITE PHOTOS

本圖於2024年3月21日擬備，所根據的資料為攝於2024年2月23日的實地照片
PLAN PREPARED ON 21.3.2024
BASED ON SITE PHOTOS
TAKEN ON 23.2.2024

臨時貨倉存放塑膠及零售粒狀塑膠的規劃許可續期(為期3年)
新界元朗流浮山丈量約份第129約地段第2019號(部分)、第2037號(部分)、
第2038號(部分)、第2054號(部分)及第2055號(部分)
RENEWAL OF PLANNING APPROVAL FOR TEMPORARY WAREHOUSE
FOR STORAGE OF PLASTIC AND RETAIL OF PLASTIC PELLET
FOR A PERIOD OF 3 YEARS
LOTS 2019 (PART), 2037 (PART), 2038 (PART), 2054 (PART) AND 2055 (PART)
IN D.D. 129, LAU FAU SHAN, YUEN LONG, NEW TERRITORIES

規劃署
PLANNING
DEPARTMENT



參考編號
REFERENCE No.
A/YL-LFS/510

圖 PLAN
A-4b