


<p>Project 項目名稱: Proposed Temporary Public Vehicle Park for Medium Goods Vehicles for a Period of 3 Years at Lots 1621, 1623 (Part), 2700, 2703, 2704 (Part), 2705 (Part), 2706, 2707, 2708 (Part), 2709 (Part), 2710 (Part), 2711 (Part) and 2713 (Part) in D.D. 129, Lau Fau Shan, Yuen Long, New Territories</p>	<p>Drawing Title 圖紙標題: Layout Plan</p> <p>Drawing No. 圖號: 20240130</p>		<p>Remarks 備註:  Medium goods vehicle</p> <p>Scale 比例:</p>
---	--	--	--

參考編號 REFERENCE No. A/YL-LFS/512	繪圖 DRAWING A-1
---------------------------------------	-------------------


(摘錄自申請人於9. 2. 2024呈交的申請書)
(Extract from Applicant's Submission of 9.2.2024)

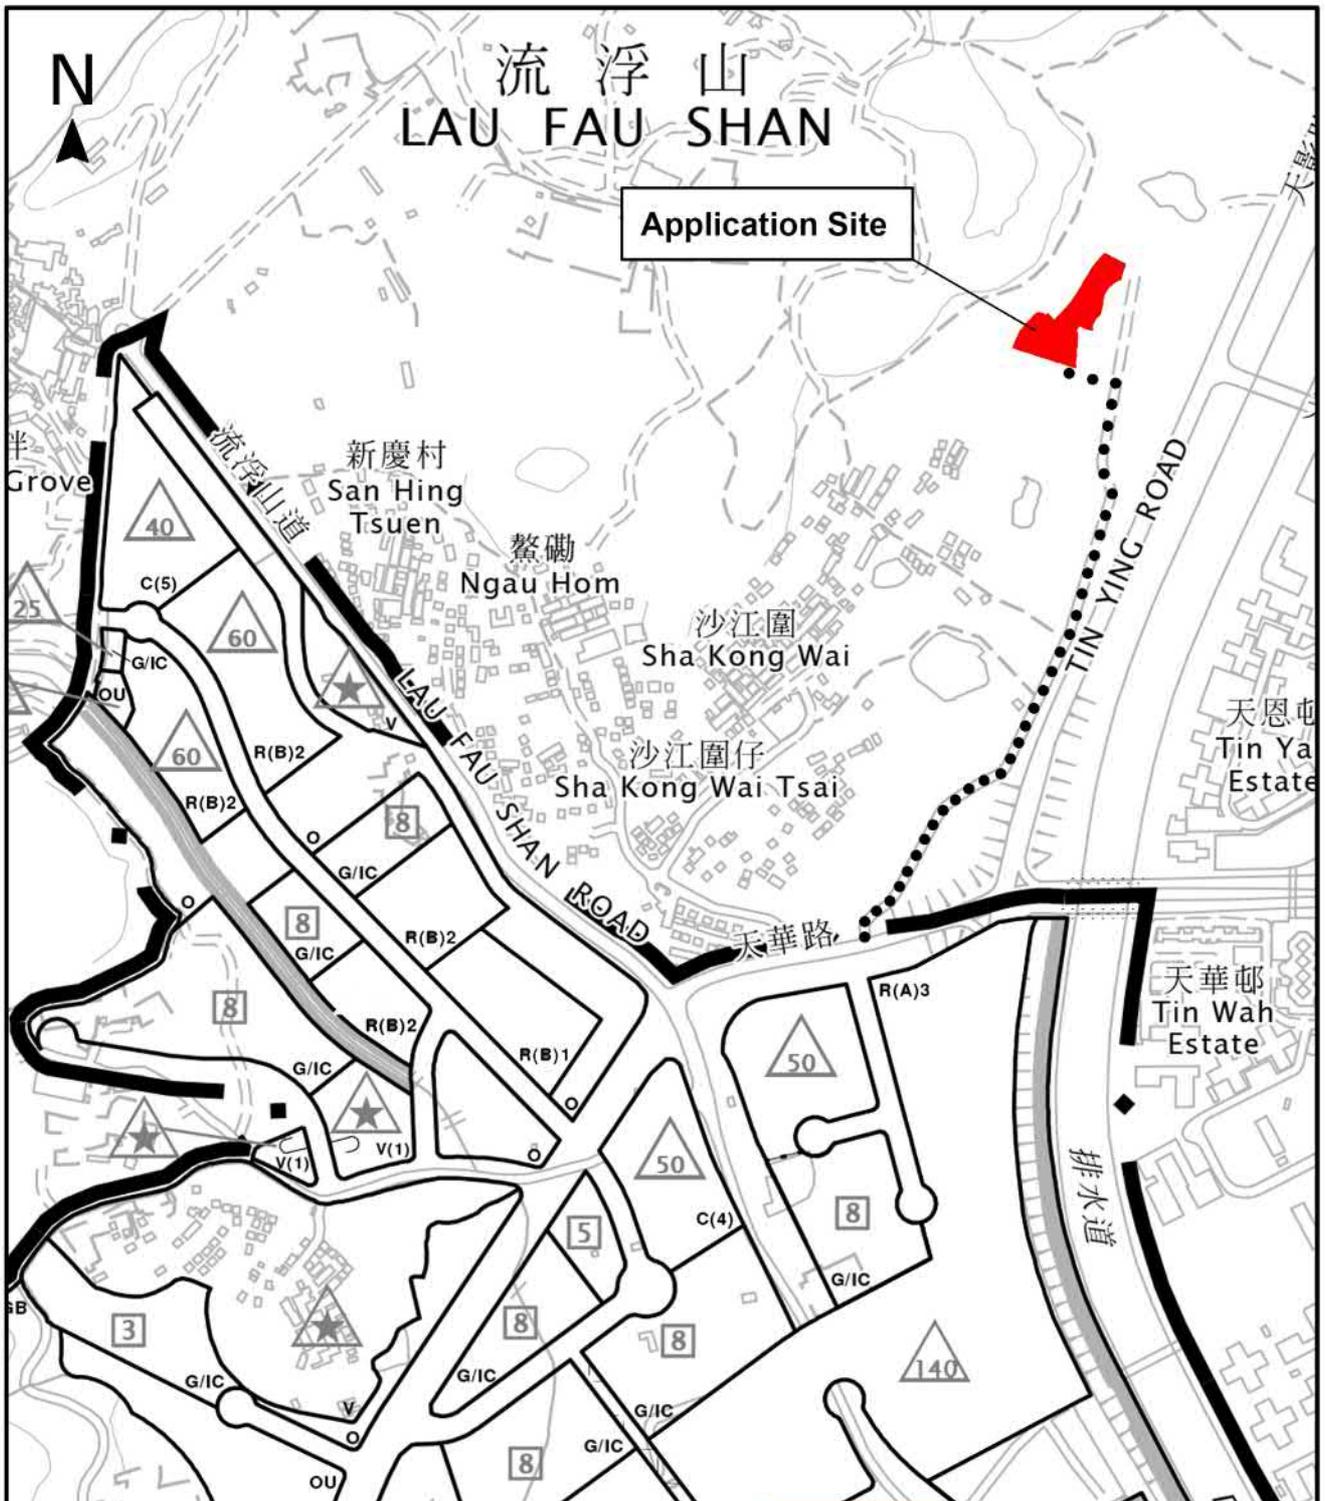

<p>Project 項目名稱: Proposed Temporary Public Vehicle Park for Medium Goods Vehicles for a Period of 3 Years at Lots 1621, 1623 (Part), 2700, 2703, 2704 (Part), 2705 (Part), 2706, 2707, 2708 (Part), 2709 (Part), 2710 (Part), 2711 (Part) and 2713 (Part) in D.D. 129, Lau Fau Shan, Yuen Long, New Territories</p>	<p>Drawing Title 圖紙標題: Location Plan</p> <p>Drawing No. 圖號: 20240130</p>		<p>Remarks 備註: ●●● Vehicular access leading from Tin Wah Road</p> <p>Scale 比例:</p>
---	--	--	--

<p>參考編號 REFERENCE No. A/YL-LFS/512</p>	<p>繪圖 DRAWING A-2</p>
--	---------------------------

(摘錄自申請人於9.2.2024呈交的申請書)
(Extract from Applicant's Submission of 9.2.2024)

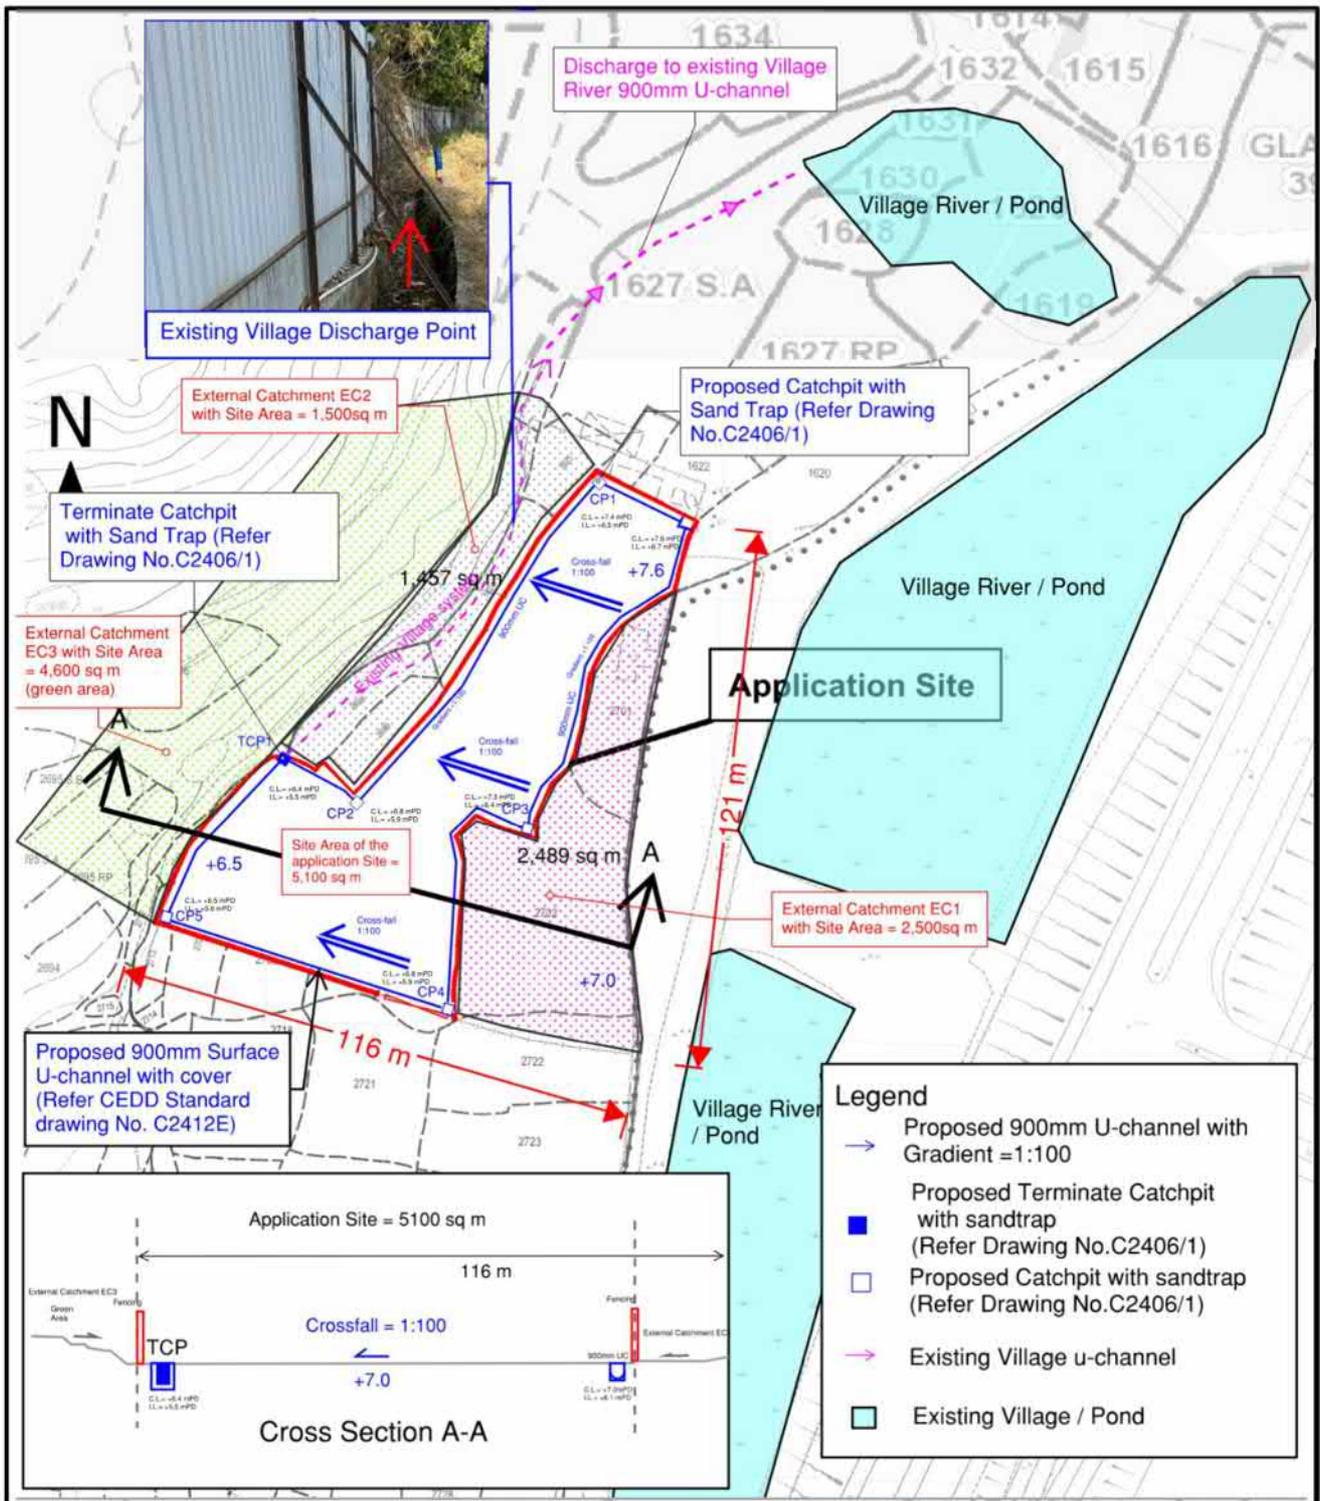


<p>Project 項目名稱:</p> <p>Proposed Temporary Public Vehicle Park for Medium Goods Vehicles for a Period of 3 Years at Lots 1621, 1623 (Part), 2700, 2703, 2704 (Part), 2705 (Part), 2706, 2707, 2708 (Part), 2709 (Part), 2710 (Part), 2711 (Part) and 2713 (Part) in D.D. 129, Lau Fau Shan, Yuen Long, New Territories</p>	<p>Drawing Title 圖紙標題:</p> <p>Site Plan</p> <p>Drawing No. 圖號:</p> <p>20240130</p>		<p>Remarks 備註:</p> <p>Appendix C - Proposed Drainage Plan</p> <p>Scale 比例:</p>
---	--	--	---

<p>參考編號</p> <p>REFERENCE No.</p> <p>A/YL-LFS/512</p>	<p>繪圖 DRAWING</p> <p>A-3</p>
---	-------------------------------------


(摘錄自申請人於3. 6. 2024呈交的進一步資料)
 (Extract from Applicant's Further Information Submitted on 3.6.2024)

F.S. NOTES :
Proposed Fire Services Installation

1. Portable fire extinguisher shall be provided throughout the application site.
2. Portable Sand Bucket shall be provided throughout the application site.

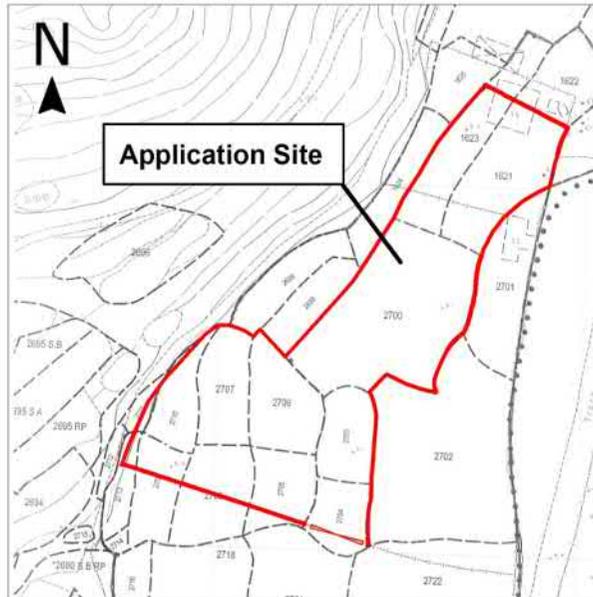

DD 129 Lot 1621, 1623 (Part), 2700, 2703, 2704 (Part), 2705 (Part), 2706, 2707, 2708 (Part), 2709 (Part), 2710 (Part), 2711 (Part) and 2713 (Part) , Lau Fau Shan Yuen Long

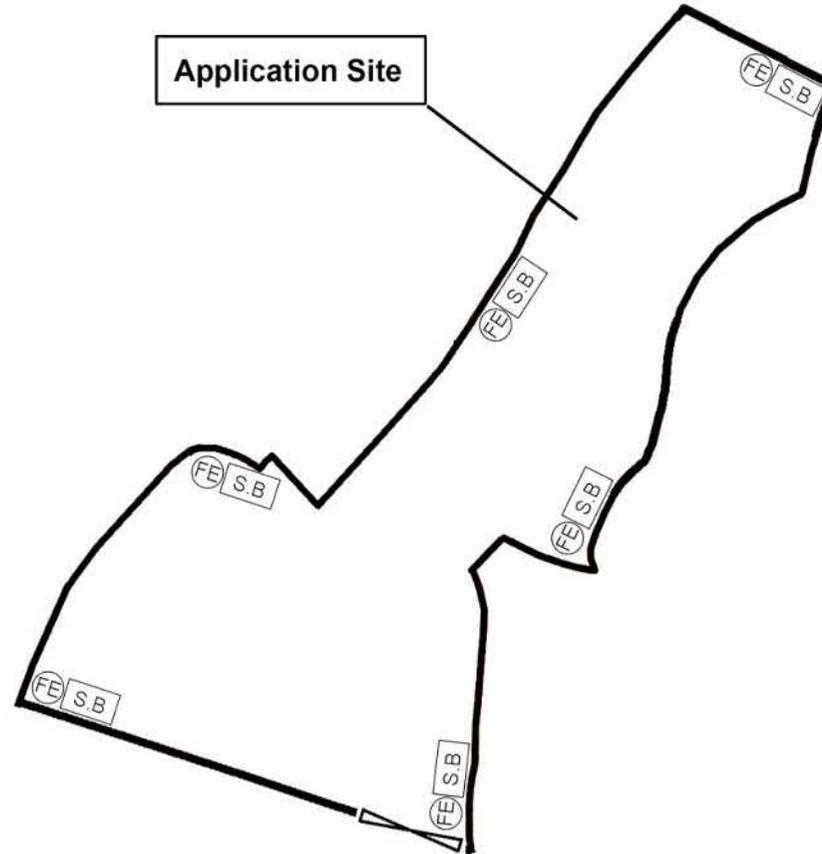

Project 項目名稱:
Proposed Temporary Public Vehicle Park for Medium Goods Vehicles for a Period of 3 Years at Lots 1621, 1623 (Part), 2700, 2703, 2704 (Part), 2705 (Part), 2706, 2707, 2708 (Part), 2709 (Part), 2710 (Part), 2711 (Part) and 2713 (Part) in D.D. 129, Lau Fau Shan, Yuen Long, N.T.

Drawing Title 圖紙標題:
Proposed FS Plan

Drawing No. 圖號:
20240512

Remarks 備註:



⊙ FE 5kg Dry Powder Type Extinguisher

□ S.B Sand Bucket

參考編號
REFERENCE No.
A/YL-LFS/512

繪圖 DRAWING
A-4

(摘錄自申請人於13. 5. 2024呈交的進一步資料)
(Extract from Applicant's Further Information Submitted on 13.5.2024)

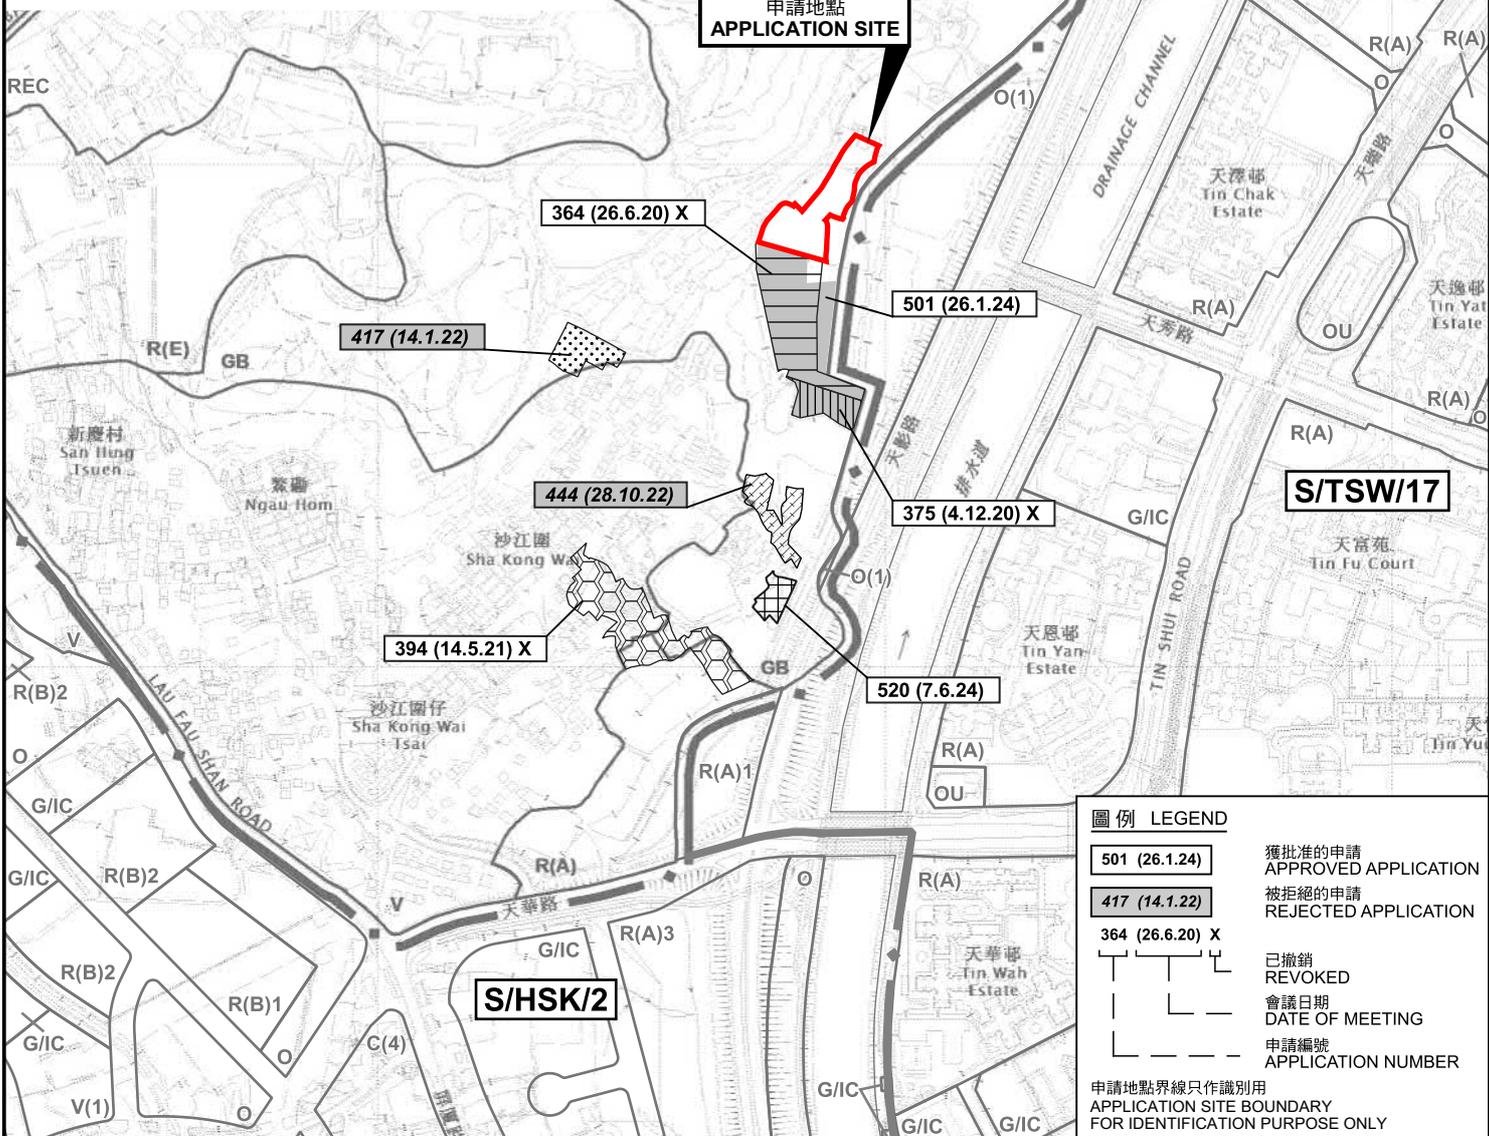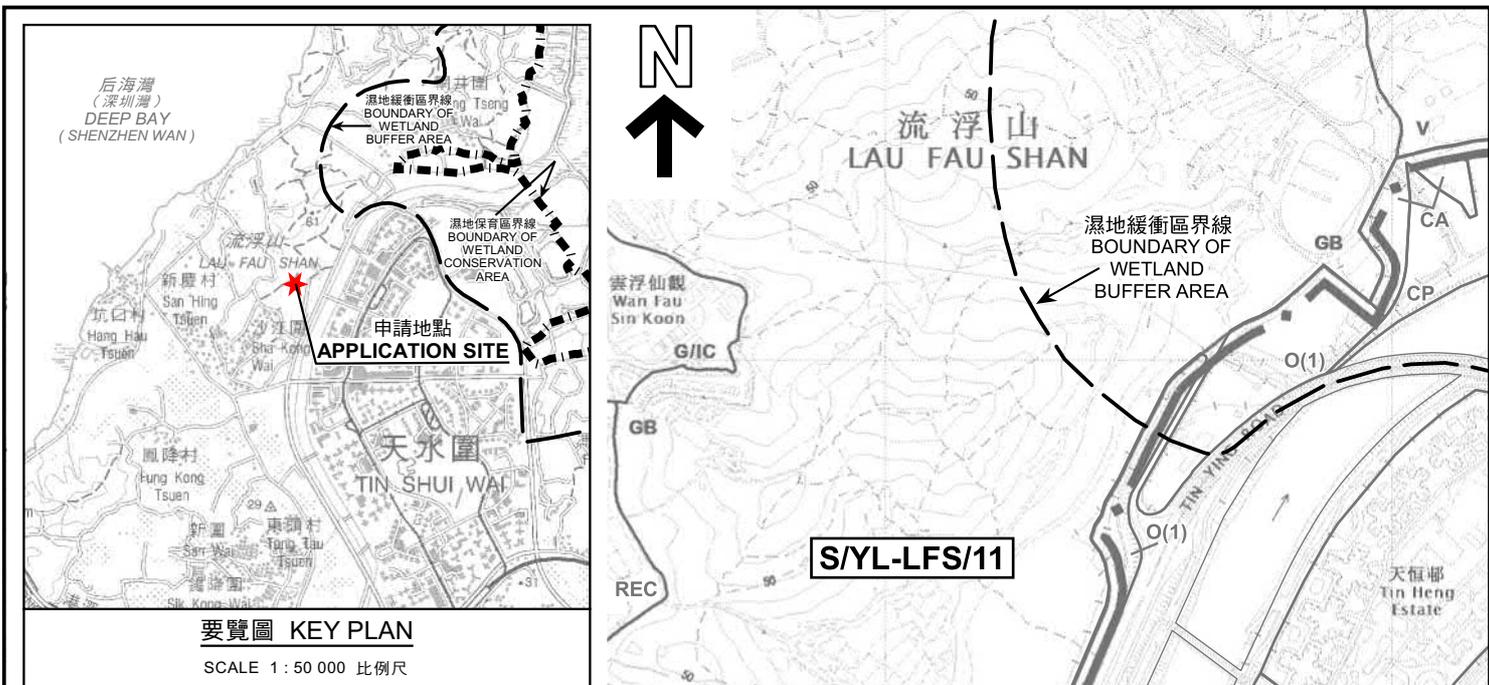

位置圖 LOCATION PLAN

臨時公眾停車場(中型貨車)(為期3年)

新界元朗流浮山丈量約份第129約地段第1621號、第1623號(部分)、第2700號、第2703號、第2704號(部分)、第2705號(部分)、第2706號、第2707號、第2708號(部分)、第2709號(部分)、第2710號(部分)、第2711號(部分)及第2713號(部分)

TEMPORARY PUBLIC VEHICLE PARK FOR MEDIUM GOODS VEHICLES FOR A PERIOD OF 3 YEARS

LOTS 1621, 1623 (PART), 2700, 2703, 2704 (PART), 2705 (PART), 2706, 2707, 2708 (PART), 2709 (PART), 2710 (PART), 2711 (PART) AND 2713 (PART) IN D.D. 129, LAU FAU SHAN, YUEN LONG, NEW TERRITORIES

SCALE 1 : 7 500 比例尺

米 100 0 100 200 300 米
METRES


本摘要圖於2024年7月2日擬備，
所根據的資料為於2022年4月12日
核准的分區計劃大綱圖編號 S/YL-LFS/11
EXTRACT PLAN PREPARED ON 2.7.2024
BASED ON OUTLINE ZONING PLAN No.
S/YL-LFS/11 APPROVED ON 12.4.2022

規劃署
PLANNING
DEPARTMENT



參考編號
REFERENCE No.
A/YL-LFS/512

圖 PLAN
A-1a

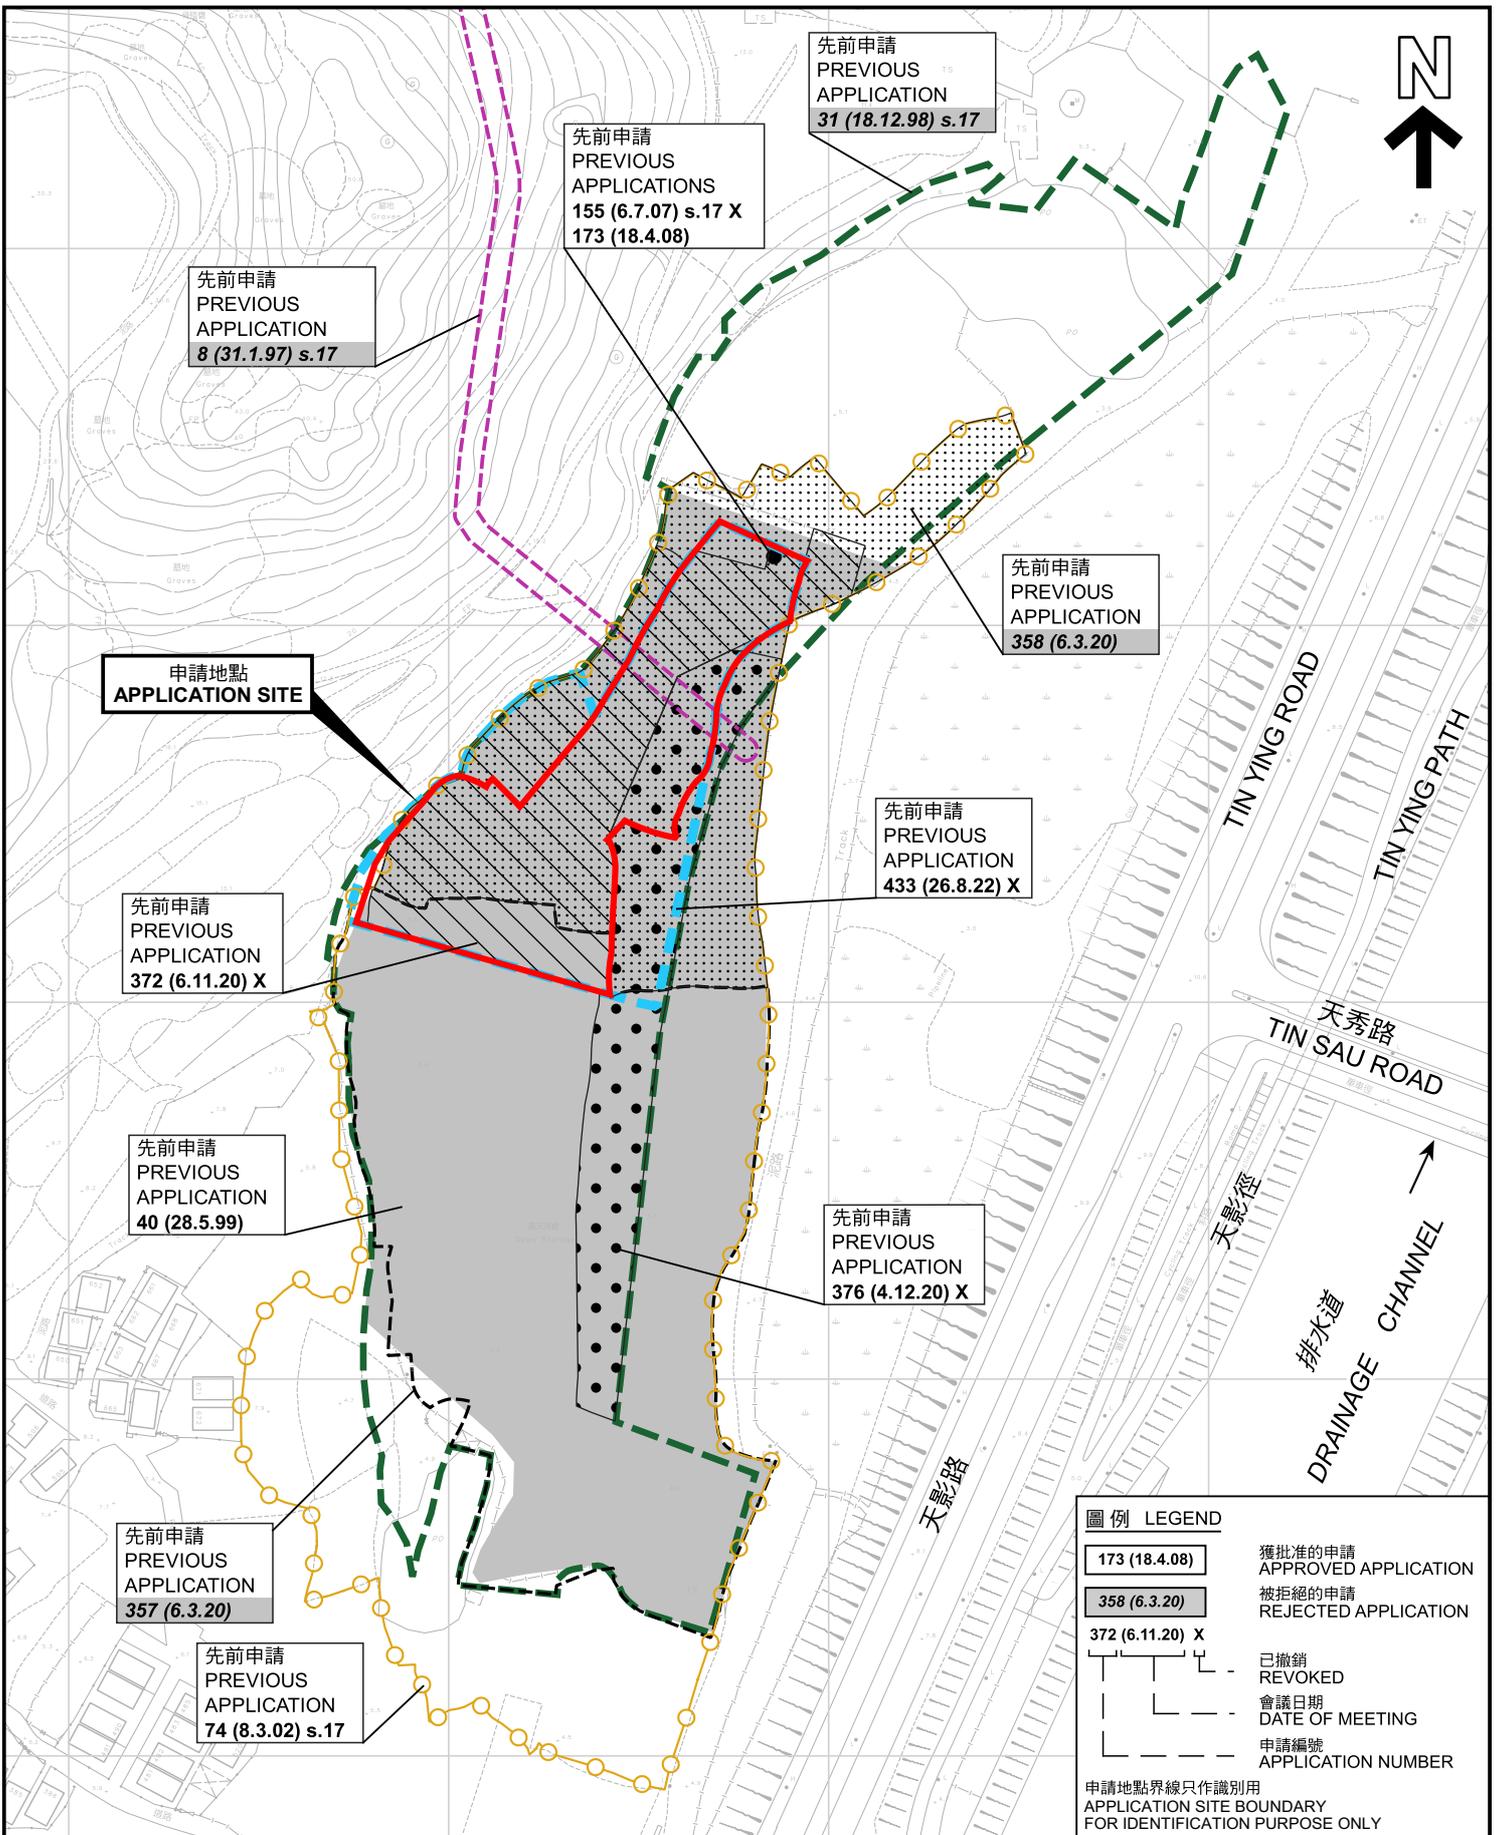

申請地點
APPLICATION SITE

先前申請
PREVIOUS
APPLICATION
8 (31.1.97) s.17

先前申請
PREVIOUS
APPLICATIONS
155 (6.7.07) s.17 X
173 (18.4.08)

先前申請
PREVIOUS
APPLICATION
31 (18.12.98) s.17

先前申請
PREVIOUS
APPLICATION
358 (6.3.20)

先前申請
PREVIOUS
APPLICATION
433 (26.8.22) X

先前申請
PREVIOUS
APPLICATION
372 (6.11.20) X

先前申請
PREVIOUS
APPLICATION
40 (28.5.99)

先前申請
PREVIOUS
APPLICATION
376 (4.12.20) X

先前申請
PREVIOUS
APPLICATION
357 (6.3.20)

先前申請
PREVIOUS
APPLICATION
74 (8.3.02) s.17

圖例 LEGEND	
	獲批准的申請 APPROVED APPLICATION
	被拒絕的申請 REJECTED APPLICATION
	372 (6.11.20) X
	已撤銷 REVOKED
	會議日期 DATE OF MEETING
	申請編號 APPLICATION NUMBER
申請地點界線只作識別用 APPLICATION SITE BOUNDARY FOR IDENTIFICATION PURPOSE ONLY	

先前申請圖 PREVIOUS APPLICATIONS PLAN

臨時公眾停車場(中型貨車)(為期3年)
新界元朗流浮山丈量約份第129約地段第1621號、第1623號(部分)、第2700號、
第2703號、第2704號(部分)、第2705號(部分)、第2706號、第2707號、第2708號(部分)、
第2709號(部分)、第2710號(部分)、第2711號(部分)及第2713號(部分)
TEMPORARY PUBLIC VEHICLE PARK FOR MEDIUM GOODS VEHICLES
FOR A PERIOD OF 3 YEARS
LOTS 1621, 1623 (PART), 2700, 2703, 2704 (PART), 2705 (PART), 2706, 2707,
2708 (PART), 2709 (PART), 2710 (PART), 2711 (PART) AND 2713 (PART)
IN D.D. 129, LAU FAU SHAN, YUEN LONG, NEW TERRITORIES
SCALE 1 : 2 000 比例尺




本摘要圖於2024年6月13日擬備，所根據的資料為測量圖編號 2-SW-22B及D
EXTRACT PLAN PREPARED ON 13.6.2024
BASED ON SURVEY SHEETS No.
2-SW-22B&D

規 劃 署
PLANNING
DEPARTMENT



參考編號
REFERENCE No.
A/YL-LFS/512

圖 PLAN
A-1b

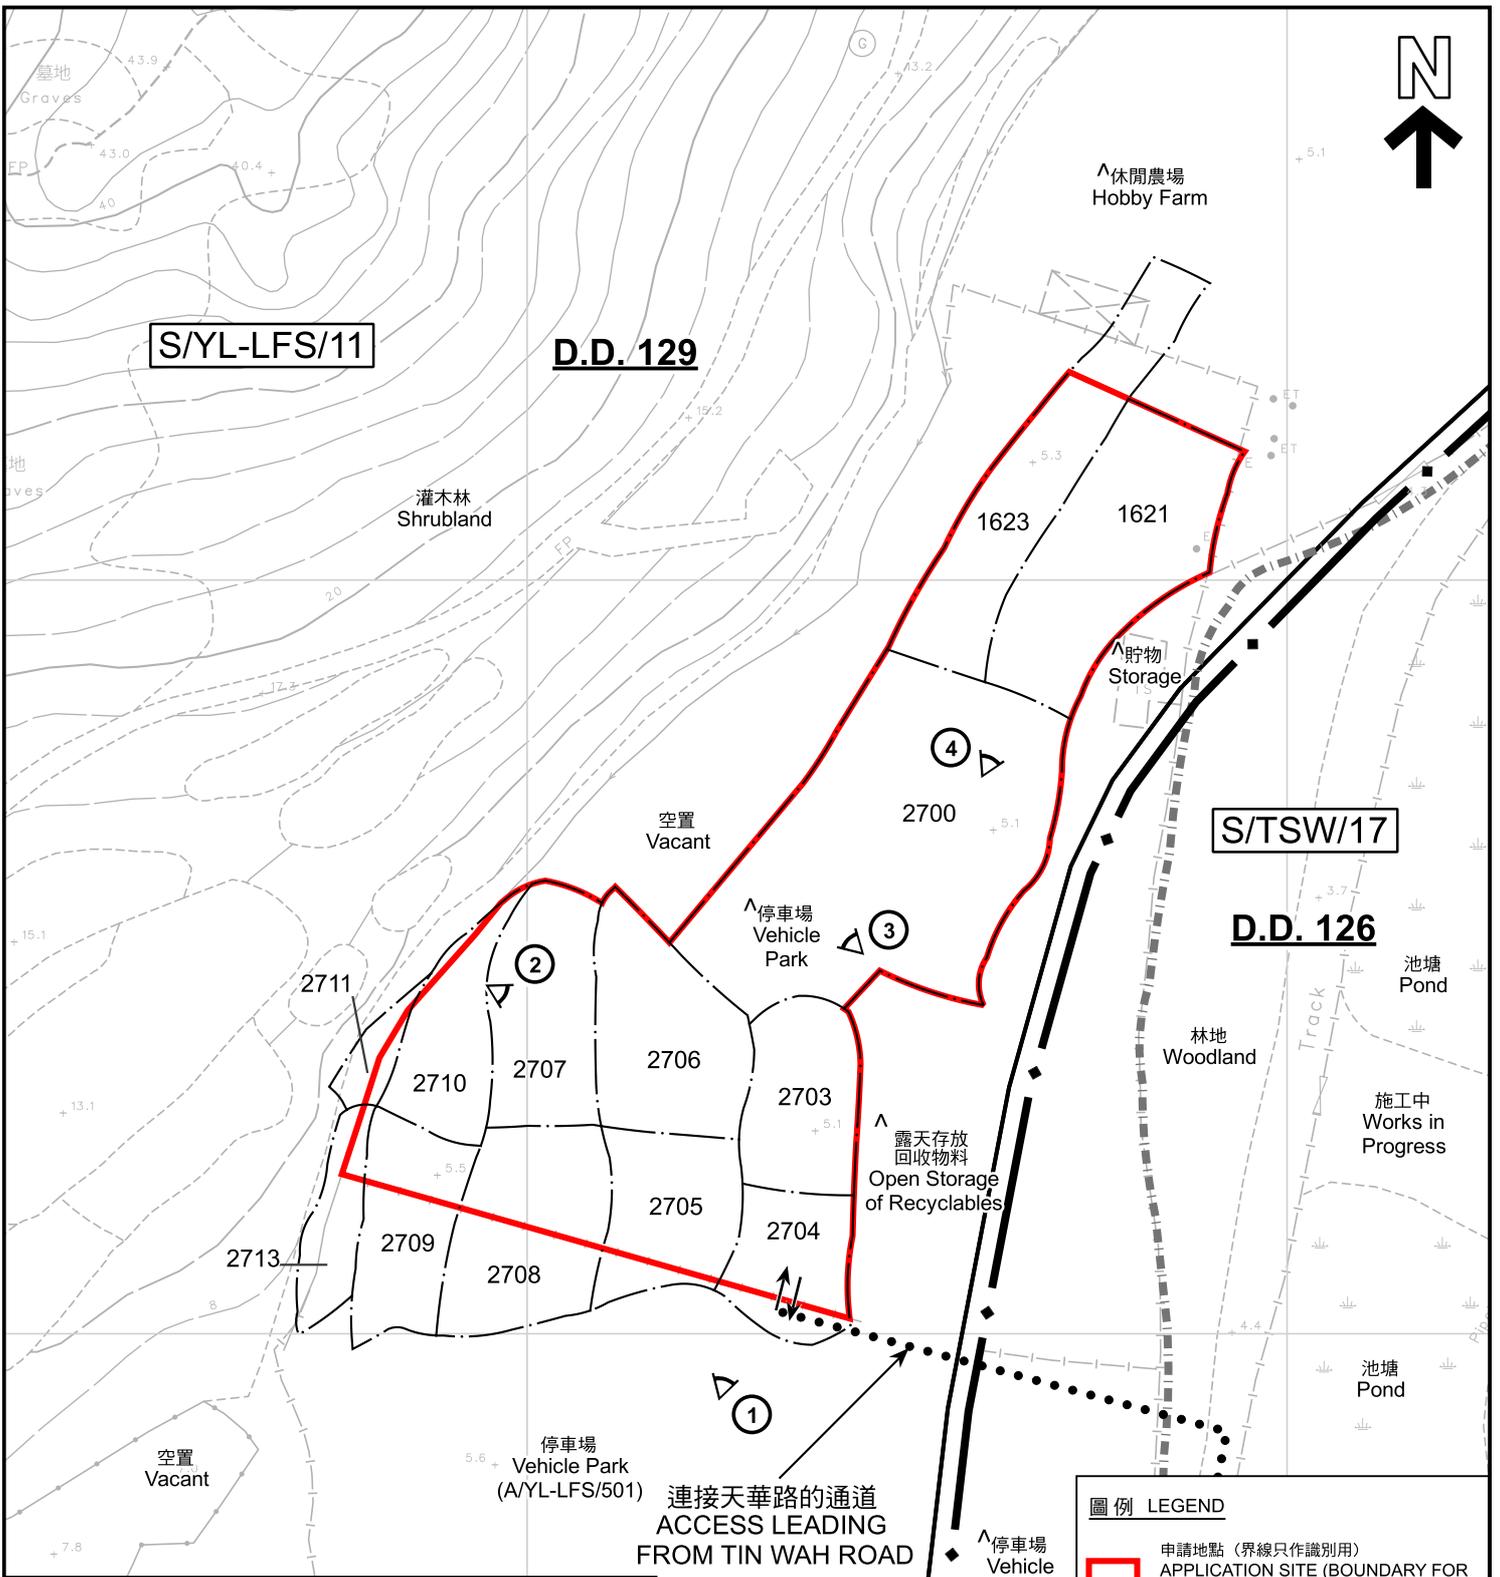

註釋 Notes :

- (1) 2024年6月11日勘測的土地用途
Land uses shown on this plan are in accordance with the land use survey conducted by the Planning Department on 11.6.2024
- (2) * 土地用途跟1992年3月勘測的土地用途一致
Indicates that the use is the same as that revealed by the land use survey conducted by the Planning Department in Mar 1992
- (3) ^ 土地用途跟1992年3月勘測的土地用途有別
Indicates that the use is different from that revealed by the land use survey conducted by the Planning Department in Mar 1992

圖例 LEGEND

- 申請地點 (界線只作識別用)
APPLICATION SITE (BOUNDARY FOR IDENTIFICATION PURPOSE ONLY)
- 休憩用地
OPEN SPACE
- GB** 綠化地帶
GREEN BELT
- 丈量約份界線
D.D. BOUNDARY
- 實地照片的觀景點
VIEWING POINT OF SITE PHOTO
- 入口/出口
INGRESS / EGRESS

本摘要圖於2024年6月13日擬備，所根據的資料為測量圖編號 2-SW-22D
EXTRACT PLAN PREPARED ON 13.6.2024
BASED ON SURVEY SHEET No. 2-SW-22D


平面圖 SITE PLAN
臨時公眾停車場(中型貨車)(為期3年)
新界元朗流浮山丈量約份第129約地段第1621號、第1623號(部分)、第2700號、第2703號、第2704號(部分)、第2705號(部分)、第2706號、第2707號、第2708號(部分)、第2709號(部分)、第2710號(部分)、第2711號(部分)及第2713號(部分)
TEMPORARY PUBLIC VEHICLE PARK FOR MEDIUM GOODS VEHICLES FOR A PERIOD OF 3 YEARS
LOTS 1621, 1623 (PART), 2700, 2703, 2704 (PART), 2705 (PART), 2706, 2707, 2708 (PART), 2709 (PART), 2710 (PART), 2711 (PART) AND 2713 (PART)
IN D.D. 129, LAU FAU SHAN, YUEN LONG, NEW TERRITORIES
SCALE 1 : 1 000 比例尺

**規劃署
PLANNING
DEPARTMENT**



參考編號
REFERENCE No.
A/YL-LFS/512

圖 PLAN
A-2

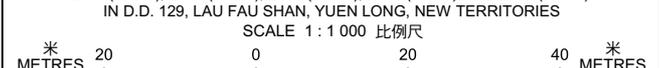



圖例 LEGEND



申請地點(界線只作識別用)
APPLICATION SITE
(BOUNDARY FOR IDENTIFICATION
PURPOSE ONLY)

本摘要圖於2024年3月15日擬備，所根據的資料為地政總署於2023年2月23日拍得的航攝照片編號 E186432C
EXTRACT PLAN PREPARED ON 15.3.2024
BASED ON AERIAL PHOTO No.
E186432C TAKEN ON 23.2.2023
BY LANDS DEPARTMENT

航攝照片 AERIAL PHOTO

臨時公眾停車場(中型貨車)(為期3年)
新界元朗流浮山丈量約份第129約地段第1621號、第1623號(部分)、第2700號、
第2703號、第2704號(部分)、第2705號(部分)、第2706號、第2707號、第2708號(部分)、
第2709號(部分)、第2710號(部分)、第2711號(部分)及第2713號(部分)
TEMPORARY PUBLIC VEHICLE PARK FOR MEDIUM GOODS VEHICLES
FOR A PERIOD OF 3 YEARS
LOTS 1621, 1623 (PART), 2700, 2703, 2704 (PART), 2705 (PART), 2706, 2707,
2708 (PART), 2709 (PART), 2710 (PART), 2711 (PART) AND 2713 (PART)
IN D.D. 129, LAU FAU SHAN, YUEN LONG, NEW TERRITORIES

規劃署
PLANNING
DEPARTMENT



參考編號
REFERENCE No.
A/YL-LFS/512

圖 PLAN
A-3

1



申請地點界線只作識別用 APPLICATION SITE BOUNDARY FOR IDENTIFICATION PURPOSE ONLY

本圖於2024年6月13日擬備，所根據的資料為攝於2024年6月11日的實地照片
PLAN PREPARED ON 13.6.2024
BASED ON SITE PHOTO
TAKEN ON 11.6.2024

實地照片 SITE PHOTOS

臨時公眾停車場(中型貨車)(為期3年)
 新界元朗流浮山丈量約份第129約地段第1621號、第1623號(部分)、第2700號、
 第2703號、第2704號(部分)、第2705號(部分)、第2706號、第2707號、第2708號(部分)、
 第2709號(部分)、第2710號(部分)、第2711號(部分)及第2713號(部分)
 TEMPORARY PUBLIC VEHICLE PARK FOR MEDIUM GOODS VEHICLES
 FOR A PERIOD OF 3 YEARS
 LOTS 1621, 1623 (PART), 2700, 2703, 2704 (PART), 2705 (PART), 2706, 2707,
 2708 (PART), 2709 (PART), 2710 (PART), 2711 (PART) AND 2713 (PART)
 IN D.D. 129, LAU FAU SHAN, YUEN LONG, NEW TERRITORIES

規劃署
 PLANNING
 DEPARTMENT



參考編號
 REFERENCE No.
 A/YL-LFS/512

圖 PLAN
 A-4a



2

申請地點
APPLICATION SITE



3

申請地點
APPLICATION SITE



4

申請地點
APPLICATION SITE

實地照片 SITE PHOTOS

臨時公眾停車場(中型貨車)(為期3年)
 新界元朗流浮山丈量約份第129約地段第1621號、第1623號(部分)、第2700號、
 第2703號、第2704號(部分)、第2705號(部分)、第2706號、第2707號、第2708號(部分)、
 第2709號(部分)、第2710號(部分)、第2711號(部分)及第2713號(部分)
 TEMPORARY PUBLIC VEHICLE PARK FOR MEDIUM GOODS VEHICLES
 FOR A PERIOD OF 3 YEARS
 LOTS 1621, 1623 (PART), 2700, 2703, 2704 (PART), 2705 (PART), 2706, 2707,
 2708 (PART), 2709 (PART), 2710 (PART), 2711 (PART) AND 2713 (PART)
 IN D.D. 129, LAU FAU SHAN, YUEN LONG, NEW TERRITORIES

規 劃 署
 PLANNING
 DEPARTMENT



參考編號
 REFERENCE No.
 A/YL-LFS/512

圖 PLAN
 A-4b

本圖於2024年6月13日擬備，所根據的資料為攝於2024年6月11日的實地照片
 PLAN PREPARED ON 13.6.2024
 BASED ON SITE PHOTOS
 TAKEN ON 11.6.2024