



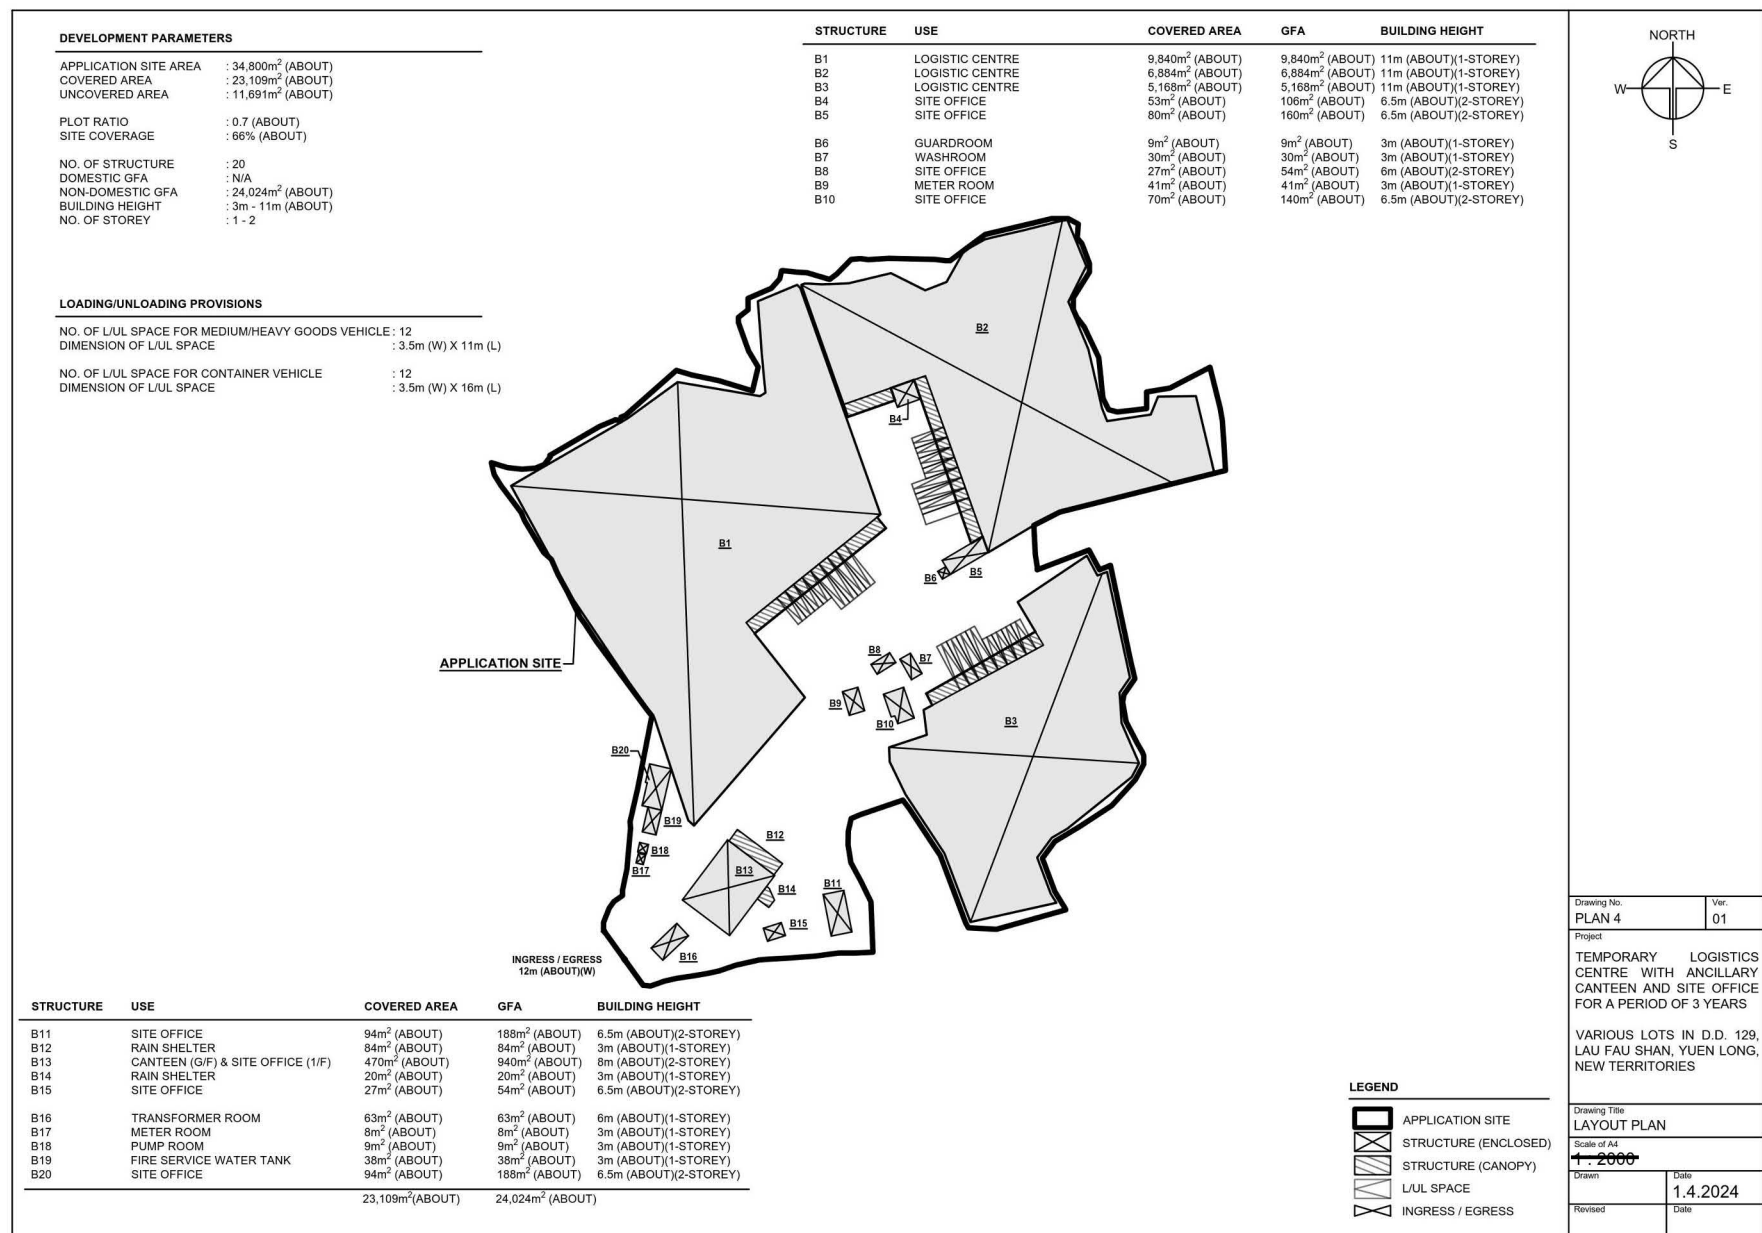


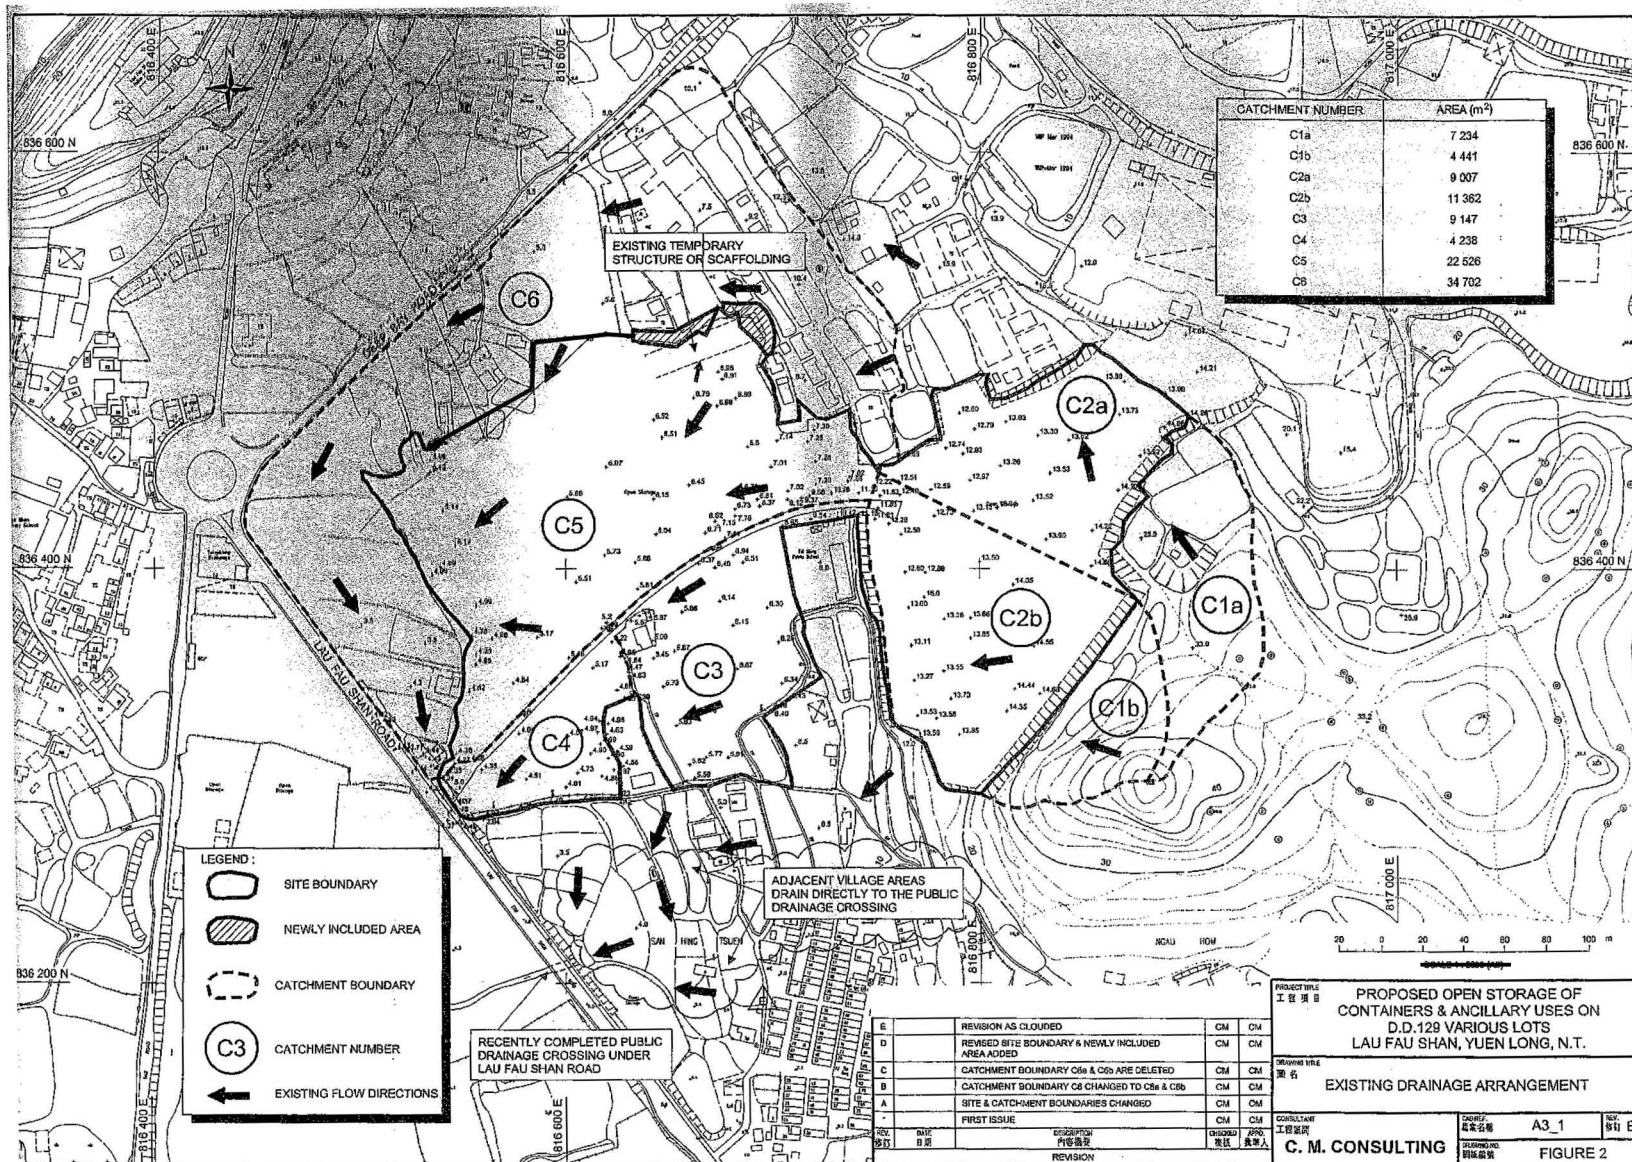

參考編號
REFERENCE No.
A/YL-LFS/521

繪圖 DRAWING
A-2

(摘錄自申請人於 10. 5. 2024 呈交的申請書)
(Extract from Applicant's
Submission of 10.5.2024)

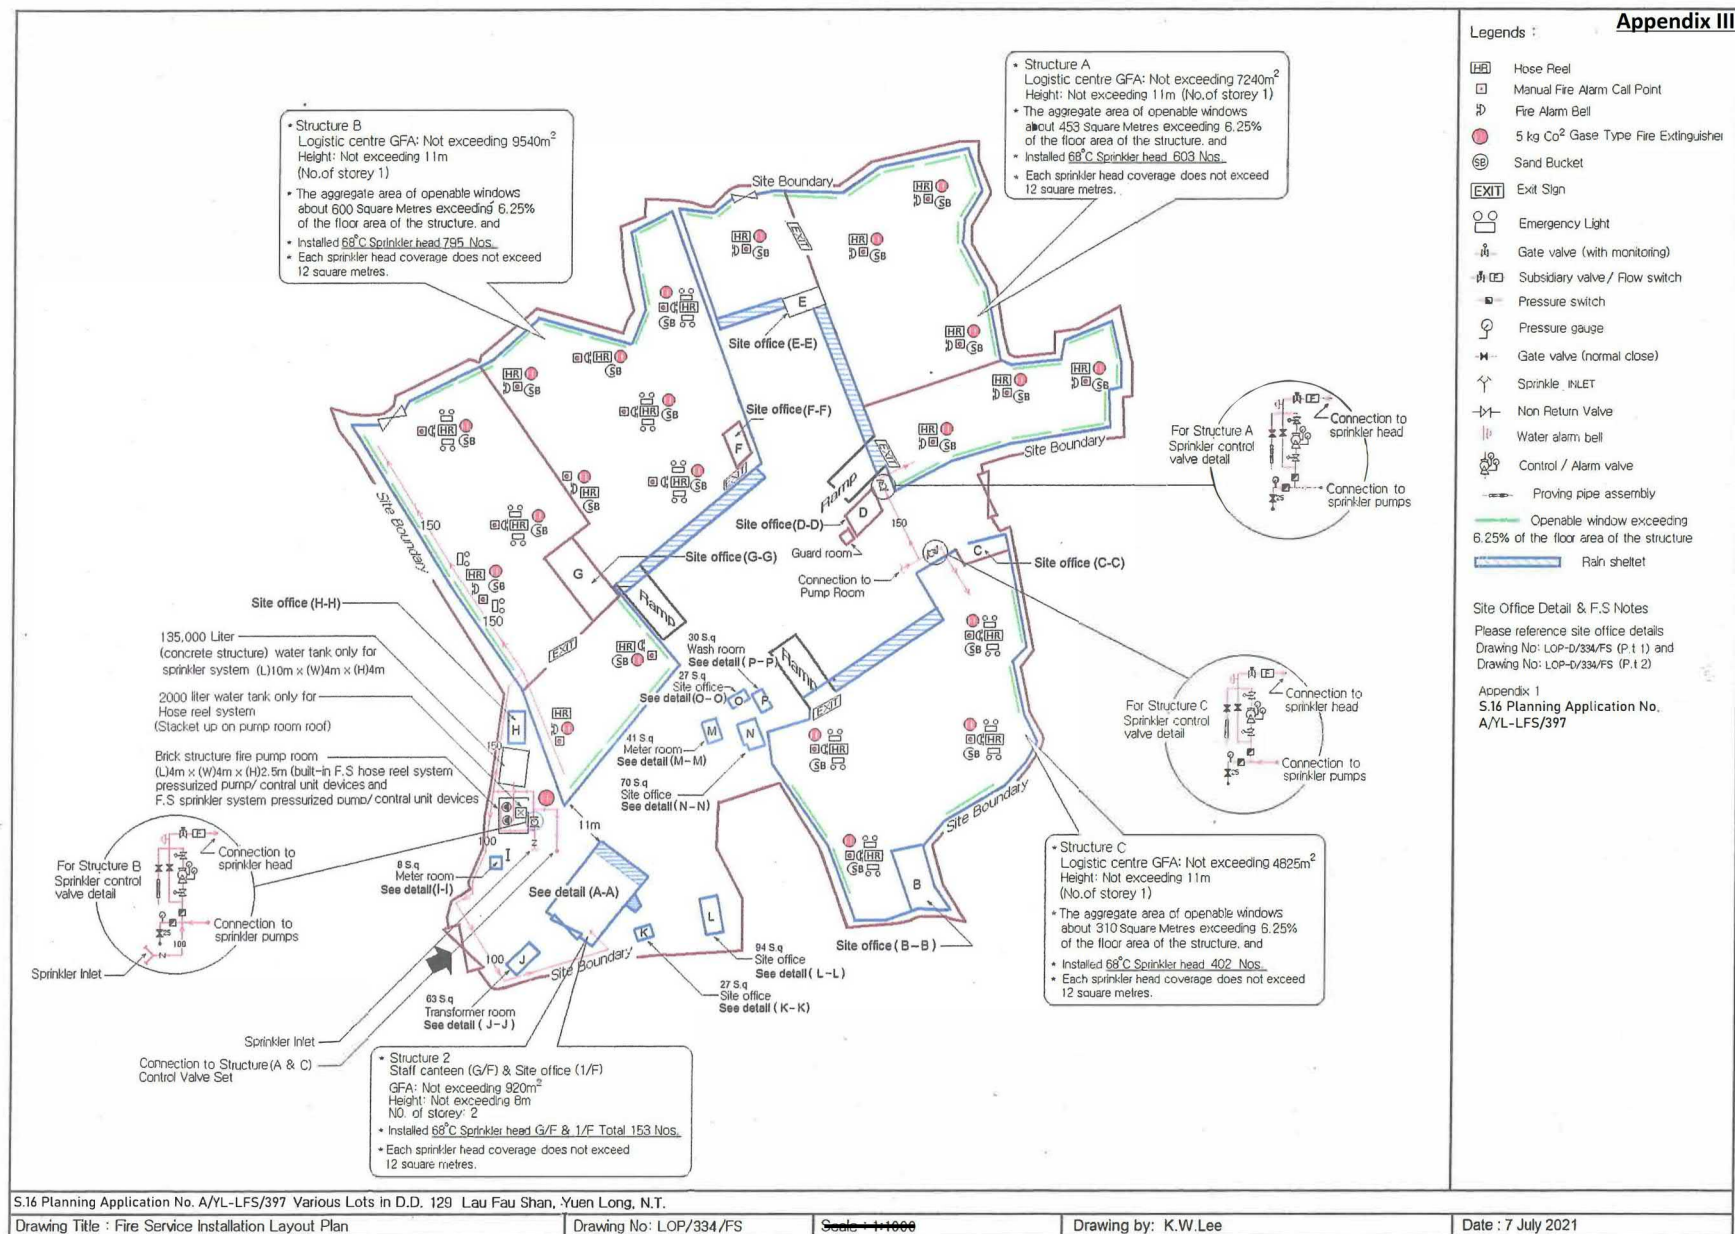

參考編號
REFERENCE No.
A/YL-LFS/521

繪圖 DRAWING
A-3

(摘錄自申請人於 10. 5. 2024 呈交的申請書)
(Extract from Applicant's
Submission of 10.5.2024)




要覽圖 KEY PLAN

SCALE 1 : 50 000 比例尺



后海灣
(深圳灣)
DEEP BAY
(SHENZHEN WAN)

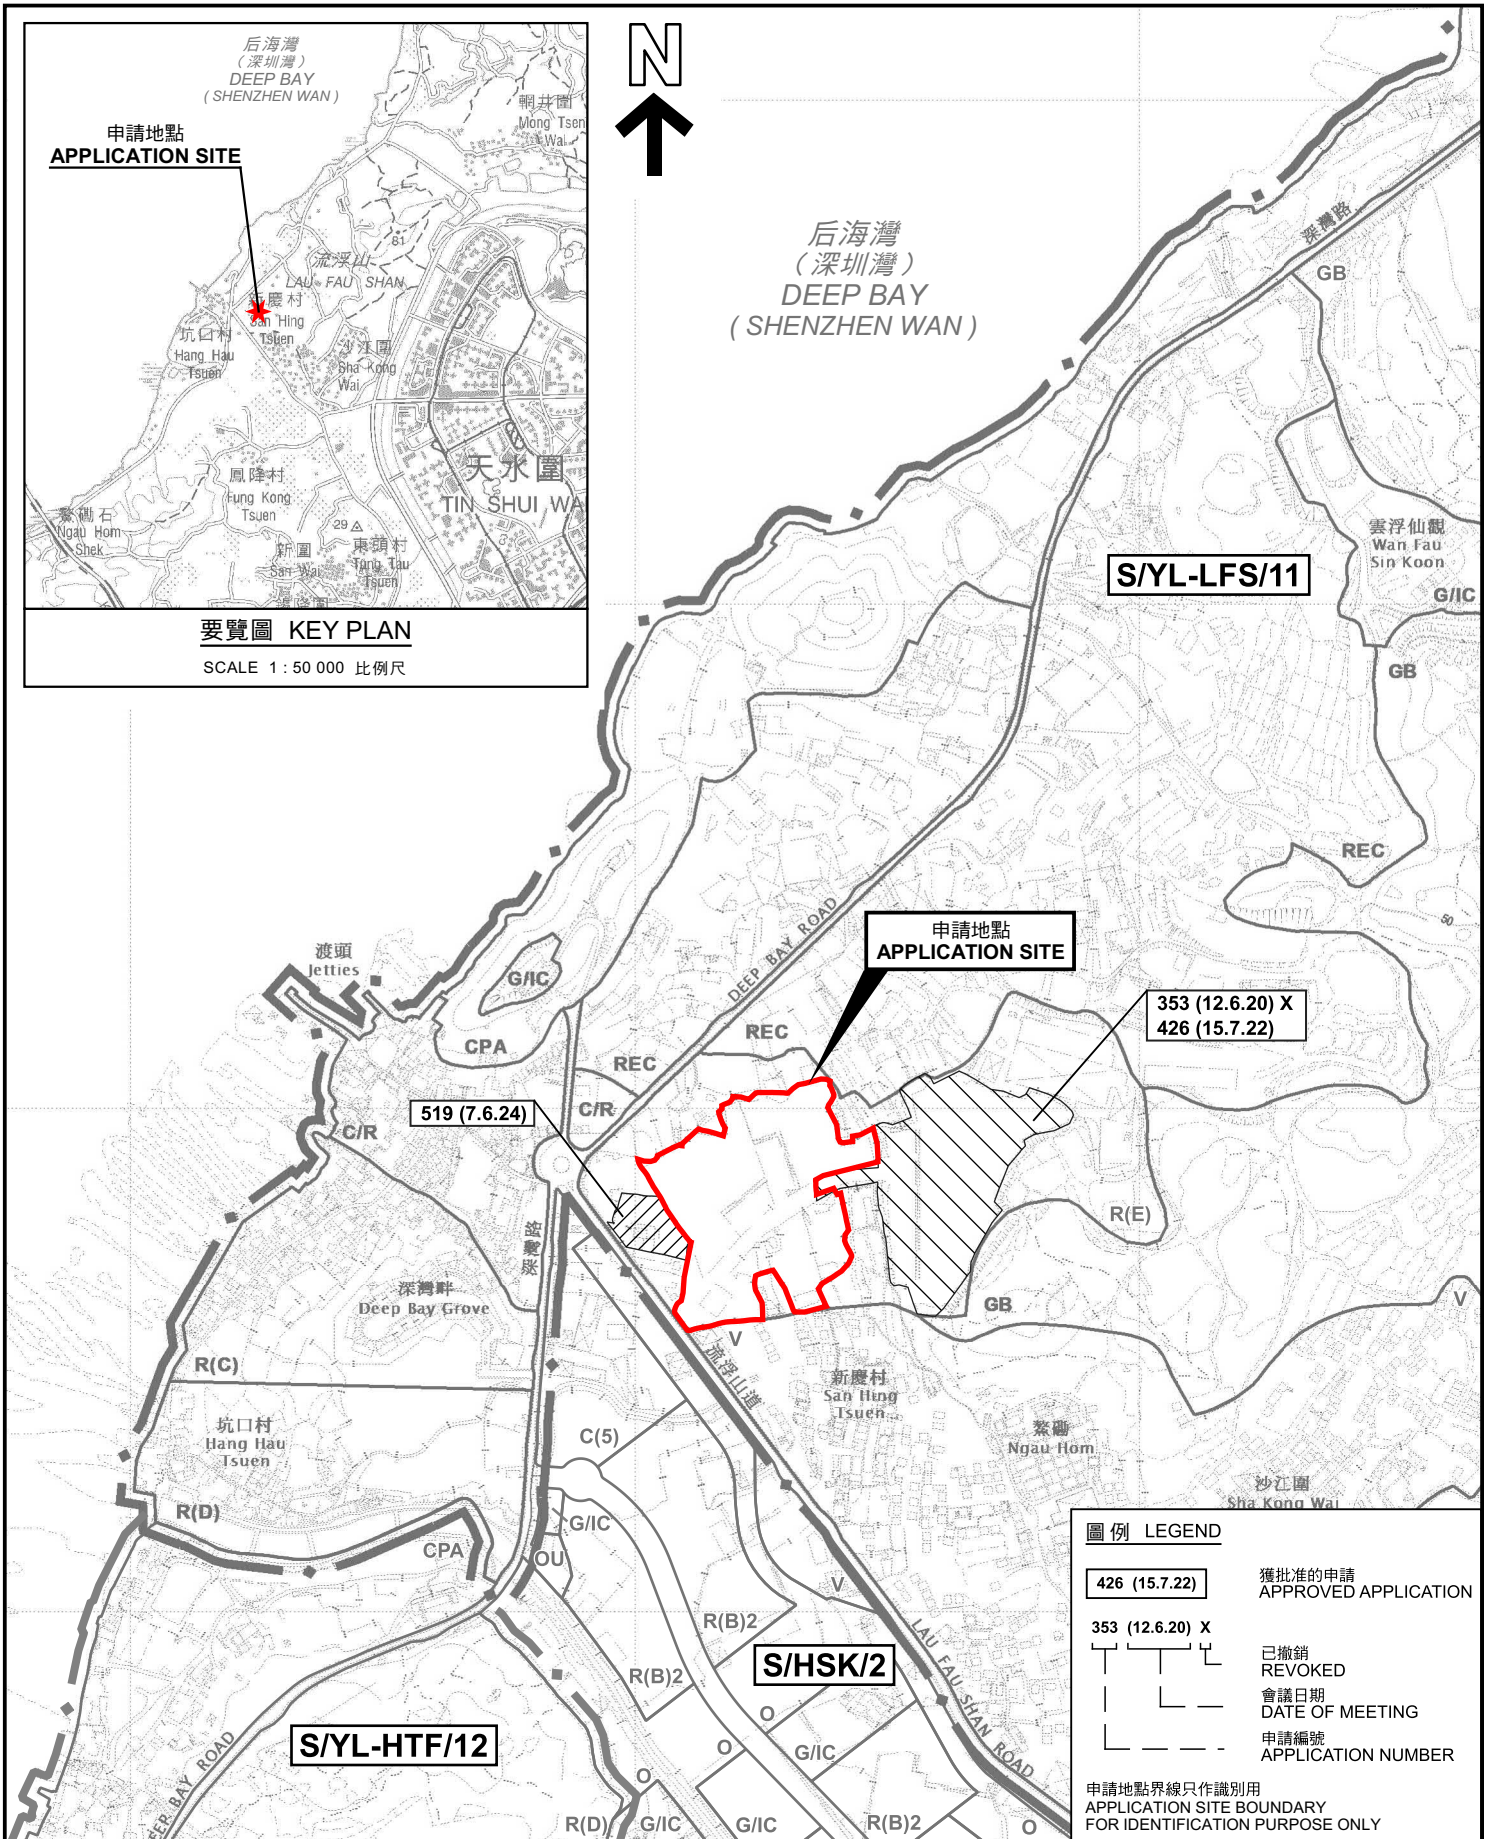

圖例 LEGEND

426 (15.7.22)	獲批准的申請 APPROVED APPLICATION
353 (12.6.20) X	已撤銷 REVOKED
—	會議日期 DATE OF MEETING
---	申請編號 APPLICATION NUMBER

申請地點界線只作識別用
APPLICATION SITE BOUNDARY
FOR IDENTIFICATION PURPOSE ONLY

位置圖 LOCATION PLAN

臨時物流中心連附屬食堂及辦公室的規劃許可續期(為期3年)
新界元朗流浮山丈量約份第129約多個地段
RENEWAL OF PLANNING APPROVAL FOR
TEMPORARY LOGISTICS CENTRE WITH ANCILLARY CANTEN AND
SITE OFFICE FOR A PERIOD OF 3 YEARS
VARIOUS LOTS IN D.D. 129, LAU FAU SHAN,
YUEN LONG, NEW TERRITORIES
SCALE 1 : 7 500 比例尺

米 100 0 100 200 300 米
METRES


規劃署
PLANNING
DEPARTMENT



參考編號
REFERENCE No.
A/YL-LFS/521

圖 PLAN
A-1a

本摘要圖於2024年6月14日擬備，
所根據的資料為於2022年4月12日
核准的分區計劃大綱圖編號 S/YL-LFS/11
EXTRACT PLAN PREPARED ON 14.6.2024
BASED ON OUTLINE ZONING PLAN No.
S/YL-LFS/11 APPROVED ON 12.4.2022

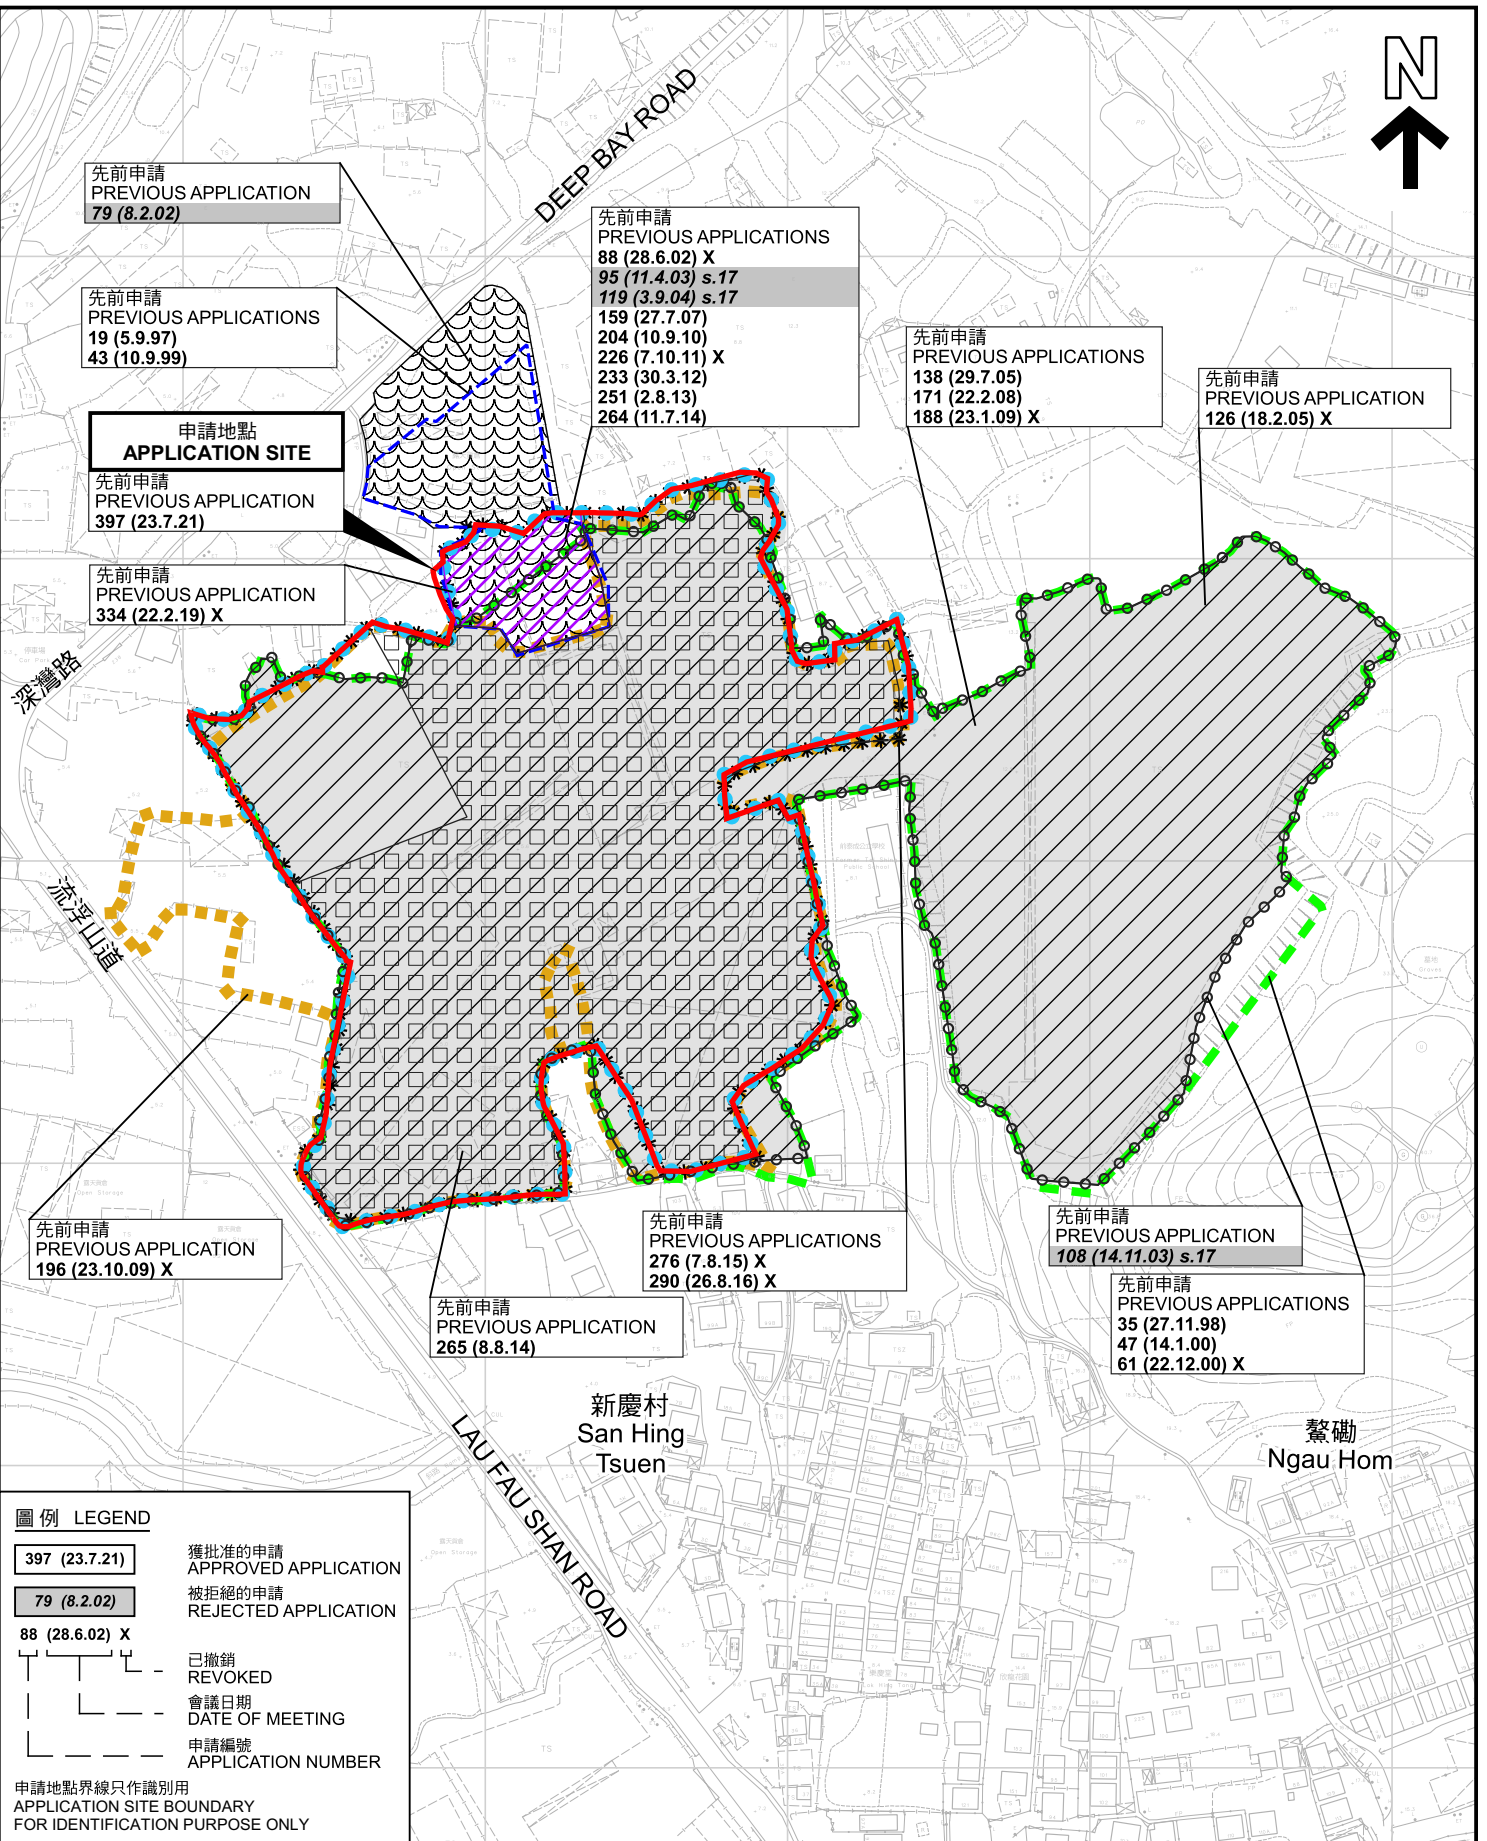


臨時物流中心連附屬食堂及辦公室的規劃許可續期(為期3年)
新界元朗流浮山丈量約份第129約多個地段
RENEWAL OF PLANNING APPROVAL FOR
TEMPORARY LOGISTICS CENTRE WITH ANCILLARY CANTEN AND
SITE OFFICE FOR A PERIOD OF 3 YEARS
VARIOUS LOTS IN D.D. 129, LAU FAU SHAN,
YUEN LONG, NEW TERRITORIES

PLAN
A-1b

本摘要圖於2024年6月6日擬備，所根據的資料為測量圖編號 2-SW-21B及D 和 2-SW-22A及C

EXTRACT PLAN PREPARED ON 6.6.2024
BASED ON SURVEY SHEETS No.
2-SW-21B&D and 2-SW-22A&C

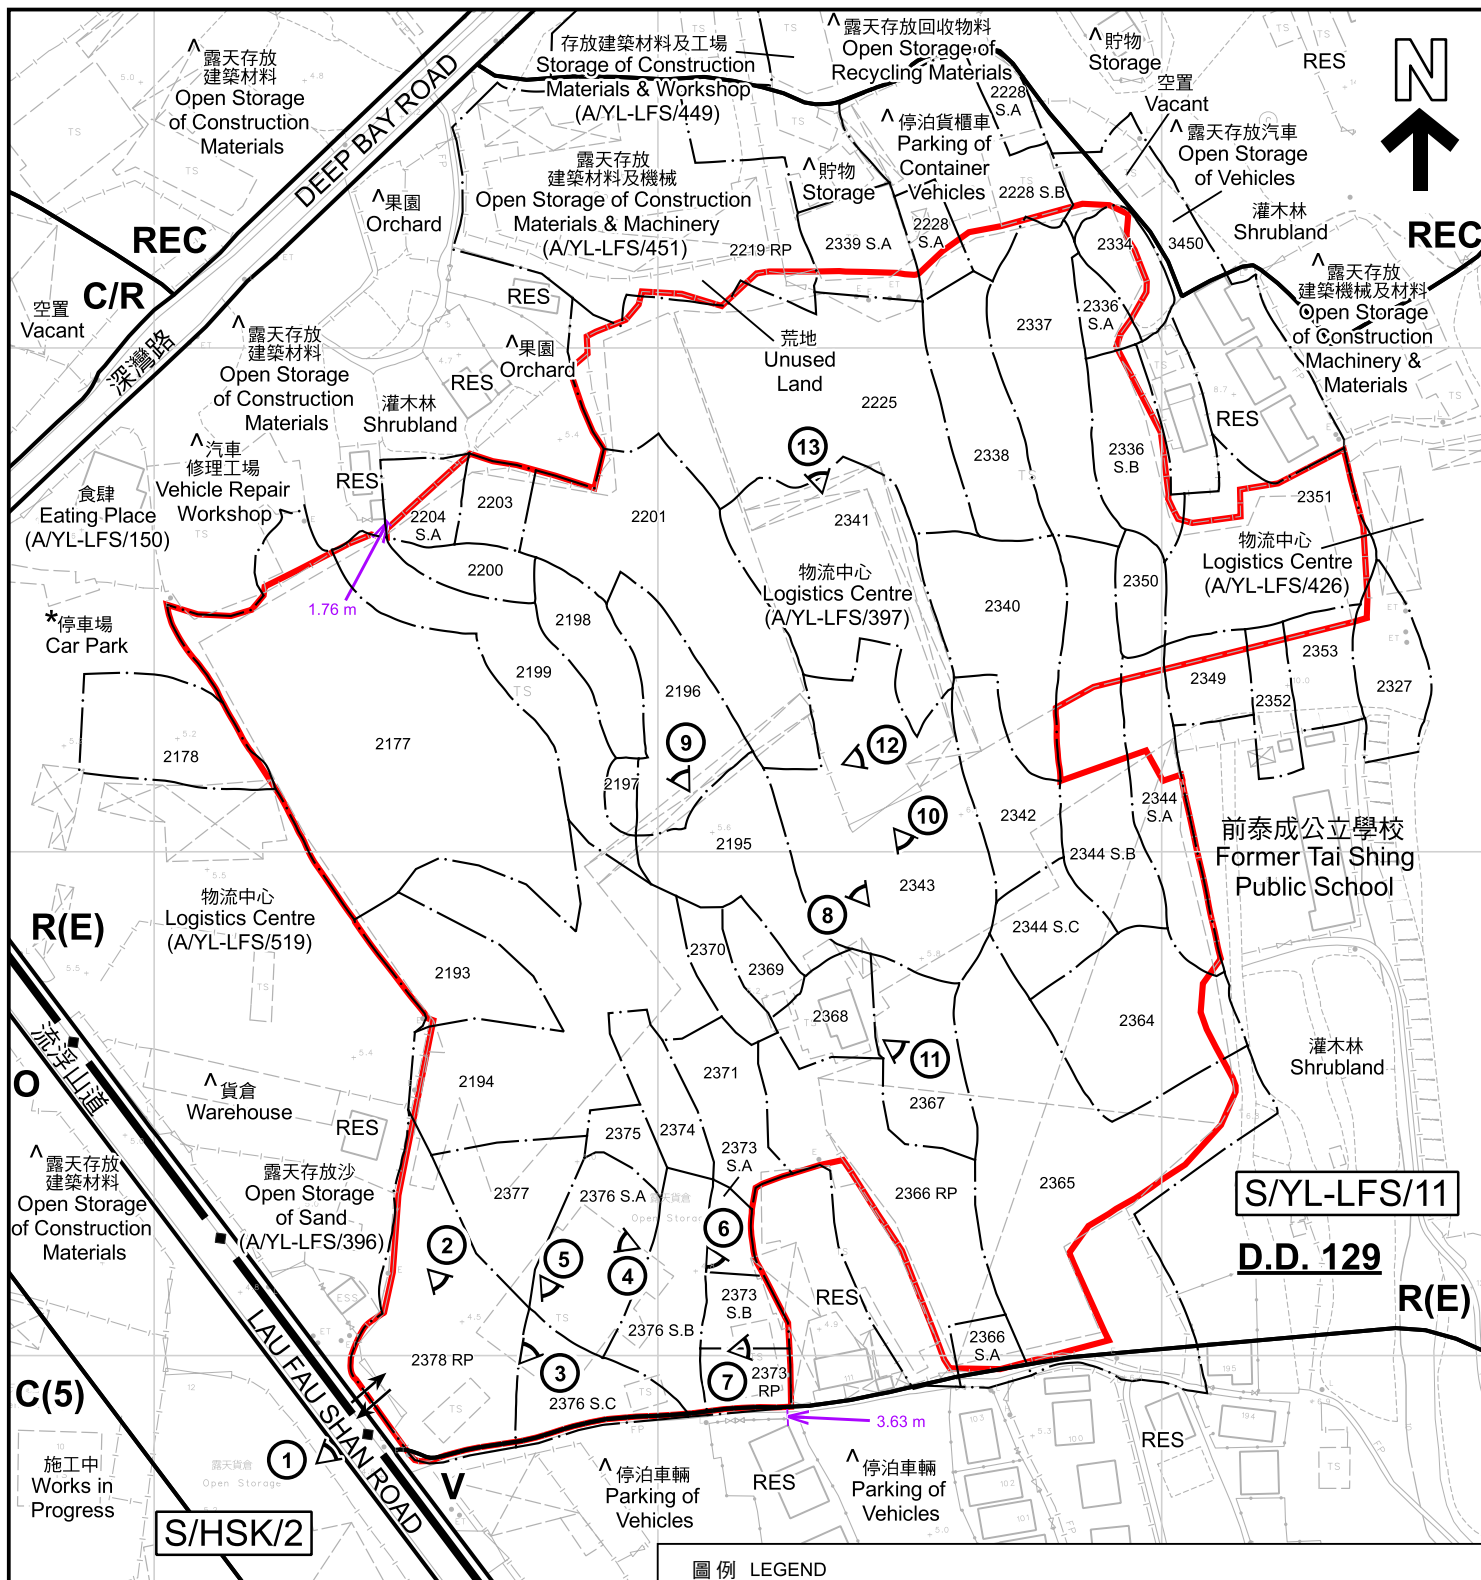

註釋 Notes:

- (1) 2024年5月17日勘測的土地用途
Land uses shown on this plan are in accordance with the land use survey conducted by the Planning Department on 17.5.2024
- (2) * 土地用途跟1992年3月勘測的土地用途一致
Indicates that the use is the same as that revealed by the land use survey conducted by the Planning Department in Mar 1992
- (3) ^ 土地用途跟1992年3月勘測的土地用途有別
Indicates that the use is different from that revealed by the land use survey conducted by the Planning Department in Mar 1992

圖例 LEGEND

- 申請地點 (界線只作識別用)
APPLICATION SITE (BOUNDARY FOR IDENTIFICATION PURPOSE ONLY)
- C** 商業
COMMERCIAL
- C/R** 商業 / 住宅
COMMERCIAL / RESIDENTIAL
- R(E)** 住宅(成類)
RESIDENTIAL (GROUP E)
- V** 鄉村式發展
VILLAGE TYPE DEVELOPMENT
- O** 休憩用地
OPEN SPACE
- REC** 康樂
RECREATION
- RES** 住用構築物
RESIDENTIAL STRUCTURES
- ① 實地照片的觀景點
VIEWING POINT OF SITE PHOTO
- ↔ 入口/出口
INGRESS / EGRESS

平面圖 SITE PLAN

臨時物流中心連附屬食堂及辦公室的規劃許可續期(為期3年)
新界元朗流浮山丈量約份第129約多個地段
RENEWAL OF PLANNING APPROVAL FOR
TEMPORARY LOGISTICS CENTRE WITH ANCILLARY CANTEN AND
SITE OFFICE FOR A PERIOD OF 3 YEARS
VARIOUS LOTS IN D.D. 129, LAU FAU SHAN,
YUEN LONG, NEW TERRITORIES

SCALE 1:1 500 比例尺

米 25 0 25 50 米
METRES

規劃署
PLANNING
DEPARTMENT



參考編號
REFERENCE No.
A/YL-LFS/521

圖 PLAN
A-2

本摘要圖於2024年6月14日擬備，所根據的資料為測量圖編號 2-SW-21D 和 2-SW-22C
EXTRACT PLAN PREPARED ON 14.6.2024
BASED ON SURVEY SHEETS No. 2-SW-21D and 2-SW-22C



圖例 LEGEND

 申請地點(界線只作識別用)
APPLICATION SITE
(BOUNDARY FOR IDENTIFICATION
PURPOSE ONLY)

本摘要圖於2024年6月11日擬備，所根據
的資料為地政總署於2023年2月24日拍得
的航攝照片編號 E187012C
EXTRACT PLAN PREPARED ON 11.6.2024
BASED ON AERIAL PHOTO No.
E187012C TAKEN ON 24.2.2023
BY LANDS DEPARTMENT

航攝照片 AERIAL PHOTO

臨時物流中心連附屬食堂及辦公室的規劃許可續期(為期3年)
新界元朗流浮山丈量約份第129約多個地段
RENEWAL OF PLANNING APPROVAL FOR
TEMPORARY LOGISTICS CENTRE WITH ANCILLARY CANTEN AND
SITE OFFICE FOR A PERIOD OF 3 YEARS
VARIOUS LOTS IN D.D. 129, LAU FAU SHAN,
YUEN LONG, NEW TERRITORIES

規劃署
PLANNING
DEPARTMENT



參考編號
REFERENCE No.
A/YL-LFS/521

圖 PLAN
A-3

1



申請地點界線只作識別用 APPLICATION SITE BOUNDARY FOR IDENTIFICATION PURPOSE ONLY

本圖於2024年6月13日擬備，所根據的資料為攝於2024年5月17日的實地照片
PLAN PREPARED ON 13.6.2024
BASED ON SITE PHOTO
TAKEN ON 17.5.2024

實地照片 SITE PHOTOS


臨時物流中心連附屬食堂及辦公室的規劃許可續期(為期3年)
新界元朗流浮山丈量約份第129約多個地段
RENEWAL OF PLANNING APPROVAL FOR
TEMPORARY LOGISTICS CENTRE WITH ANCILLARY CANTEN AND
SITE OFFICE FOR A PERIOD OF 3 YEARS
VARIOUS LOTS IN D.D. 129, LAU FAU SHAN,
YUEN LONG, NEW TERRITORIES

規劃署
PLANNING
DEPARTMENT



參考編號
REFERENCE No.
A/YL-LFS/521

圖 PLAN
A-4a

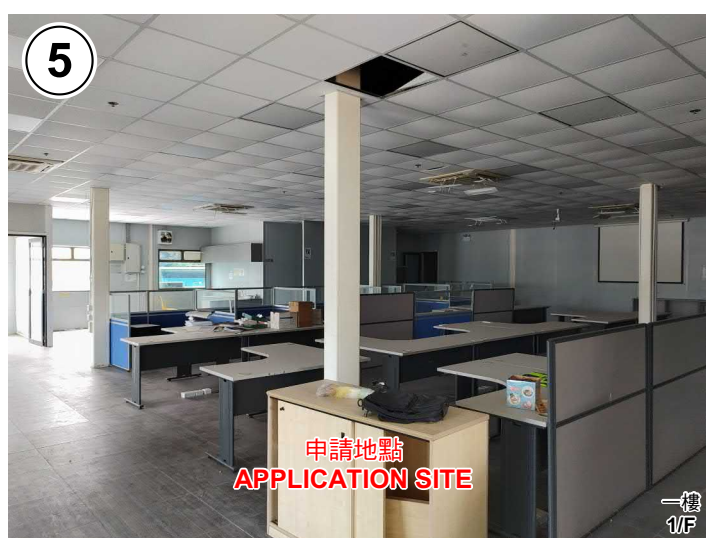

實地照片 SITE PHOTOS

臨時物流中心連附屬食堂及辦公室的規劃許可續期(為期3年)
新界元朗流浮山丈量約份第129約多個地段
RENEWAL OF PLANNING APPROVAL FOR
TEMPORARY LOGISTICS CENTRE WITH ANCILLARY CANTEEN AND
SITE OFFICE FOR A PERIOD OF 3 YEARS
VARIOUS LOTS IN D.D. 129, LAU FAU SHAN,
YUEN LONG, NEW TERRITORIES

規劃署
PLANNING
DEPARTMENT



參考編號
REFERENCE No.
A/YL-LFS/521

圖 PLAN
A-4b

本圖於2024年6月13日擬備，所根據的資料為攝於2024年5月17日的實地照片
PLAN PREPARED ON 13.6.2024
BASED ON SITE PHOTOS
TAKEN ON 17.5.2024



實地照片 SITE PHOTOS

臨時物流中心連附屬食堂及辦公室的規劃許可續期(為期3年)
新界元朗流浮山丈量約份第129約多個地段
RENEWAL OF PLANNING APPROVAL FOR
TEMPORARY LOGISTICS CENTRE WITH ANCILLARY CANTEN AND
SITE OFFICE FOR A PERIOD OF 3 YEARS
VARIOUS LOTS IN D.D. 129, LAU FAU SHAN,
YUEN LONG, NEW TERRITORIES

規劃署
PLANNING
DEPARTMENT



參考編號
REFERENCE No.
A/YL-LFS/521

圖 PLAN
A-4c

本圖於2024年6月13日擬備，所根據的
資料為攝於2024年5月17日的實地照片
PLAN PREPARED ON 13.6.2024
BASED ON SITE PHOTOS
TAKEN ON 17.5.2024



申請地點
APPLICATION SITE



申請地點
APPLICATION SITE



申請地點
APPLICATION SITE

實地照片 SITE PHOTOS

臨時物流中心連附屬食堂及辦公室的規劃許可續期(為期3年)
新界元朗流浮山丈量約份第129約多個地段
RENEWAL OF PLANNING APPROVAL FOR
TEMPORARY LOGISTICS CENTRE WITH ANCILLARY CANTEN AND
SITE OFFICE FOR A PERIOD OF 3 YEARS
VARIOUS LOTS IN D.D. 129, LAU FAU SHAN,
YUEN LONG, NEW TERRITORIES

規劃署
PLANNING
DEPARTMENT



參考編號
REFERENCE No.
A/YL-LFS/521

圖 PLAN
A-4d

本圖於2024年6月13日擬備，所根據的
資料為攝於2024年5月17日的實地照片
PLAN PREPARED ON 13.6.2024
BASED ON SITE PHOTOS
TAKEN ON 17.5.2024