

Project 項目名稱:  擬議臨時露天存放建築材料(為期3年) 新界元朗流浮山丈量約份第129 約地段第2282號及第2284號部份	Remarks 備註:  大門  車位	Scale 比例:  <del>1:1000</del>
	Drawing Title 圖紙標題:  布局設計圖	Drawing No 圖紙號:  圖 2

參考編號 REFERENCE No. A/YL-LFS/524	繪圖 DRAWING A-1
---------------------------------------	-------------------


(摘錄自申請人於28. 5. 2024呈交的申請書)  
 (Extract from Applicant's Submission of 28.5.2024)



Project 項目名稱 :	Remarks 備註 :   由深灣路經小徑直達申請地點		
擬議臨時露天存放建築材料(為期3年) 新界元朗流浮山丈量約份第129 約地段第2282號及第2284號部份	 申請地點		
Drawing Title 圖紙標題 : 車輛通道圖	Drawing No 圖紙號 : 圖3	Drawing No 圖紙號 : 圖3	 Fibi International Project Consultancy Co. Limited

參考編號 REFERENCE No. A/YL-LFS/524	繪圖 DRAWING A-2
---------------------------------------	-------------------



(摘錄自申請人於28. 5. 2024呈交的申請書)  
 (Extract from Applicant's Submission of 28.5.2024)

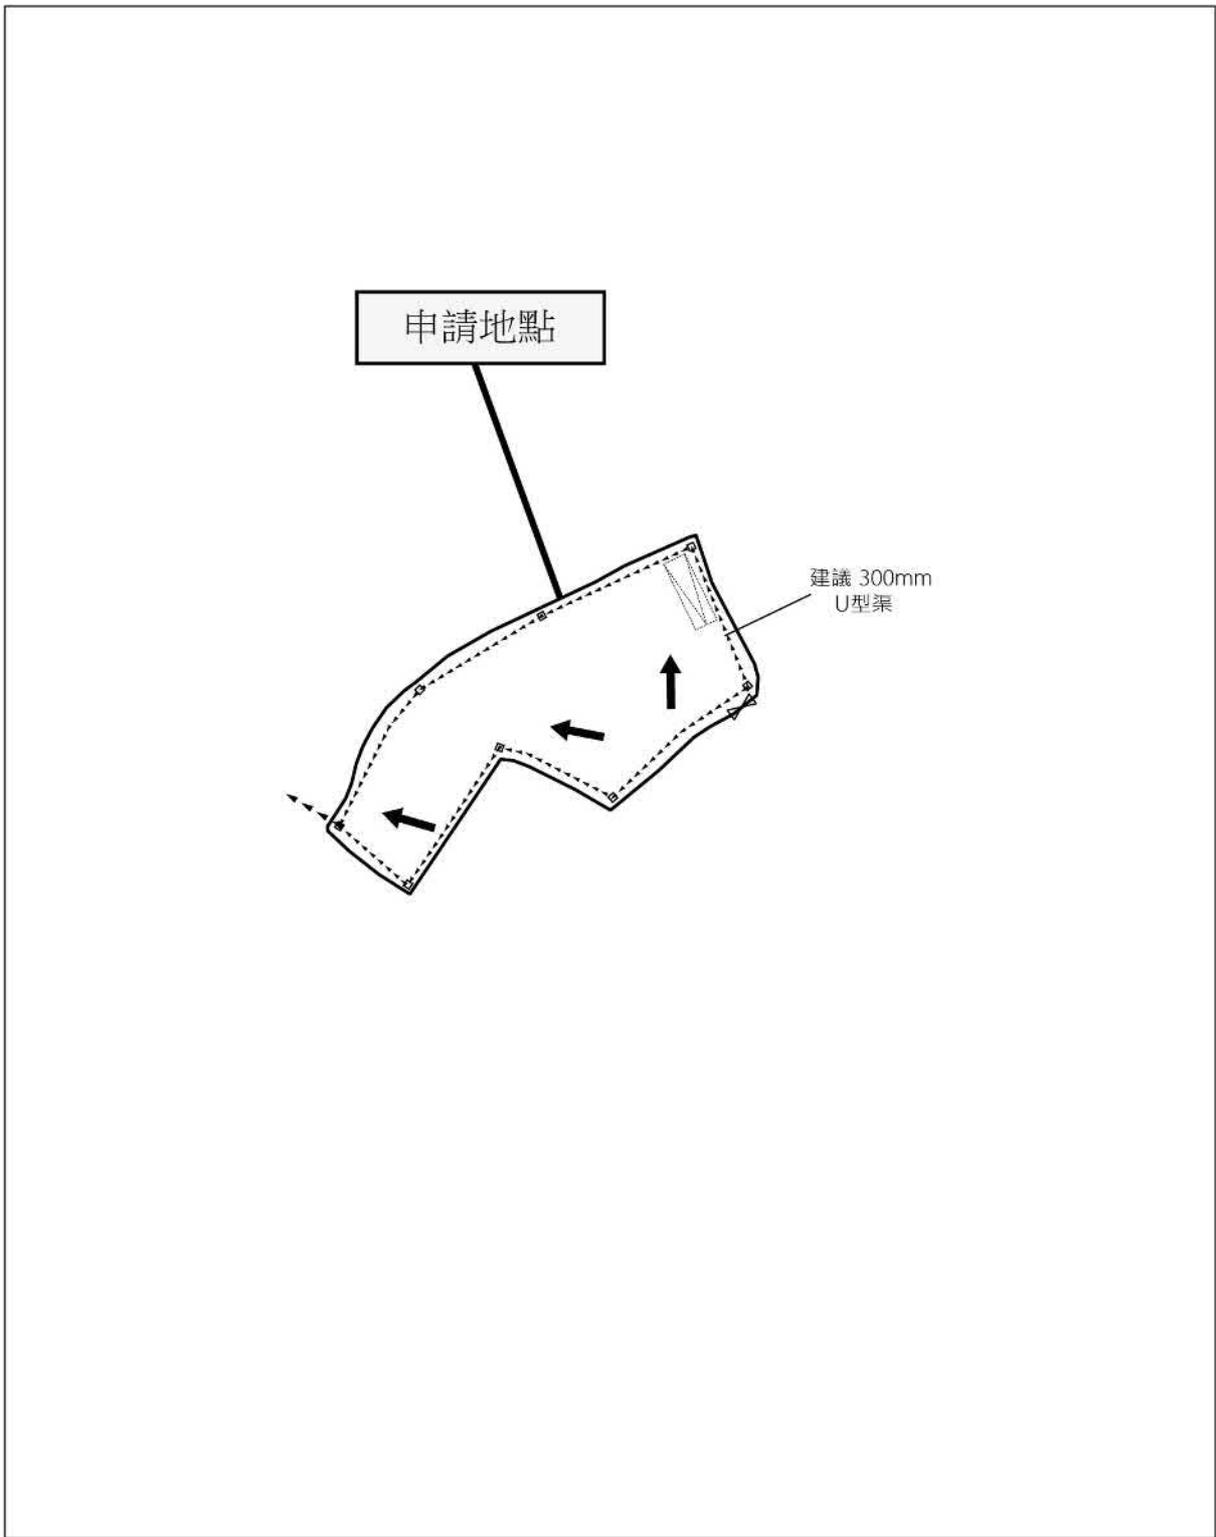

Project 項目名稱:  擬議臨時露天存放建築材料(為期3年) 新界元朗流浮山丈量約份第129 約地段第2282號及第2284號部份	Remarks 備註: <input type="checkbox"/> 擬議的集水坑     地面流動方向		Scale 比例:
	Drawing Title 圖紙標題:  擬議排水建議圖	Drawing No 圖紙號:  圖4	 FiBi International Project Consultancy Co. Limited

參考編號 REFERENCE No. A/YL-LFS/524	繪圖 DRAWING A-3
---------------------------------------	-------------------

(摘錄自申請人於28. 5. 2024呈交的申請書)  
(Extract from Applicant's  
Submission of 28.5.2024)

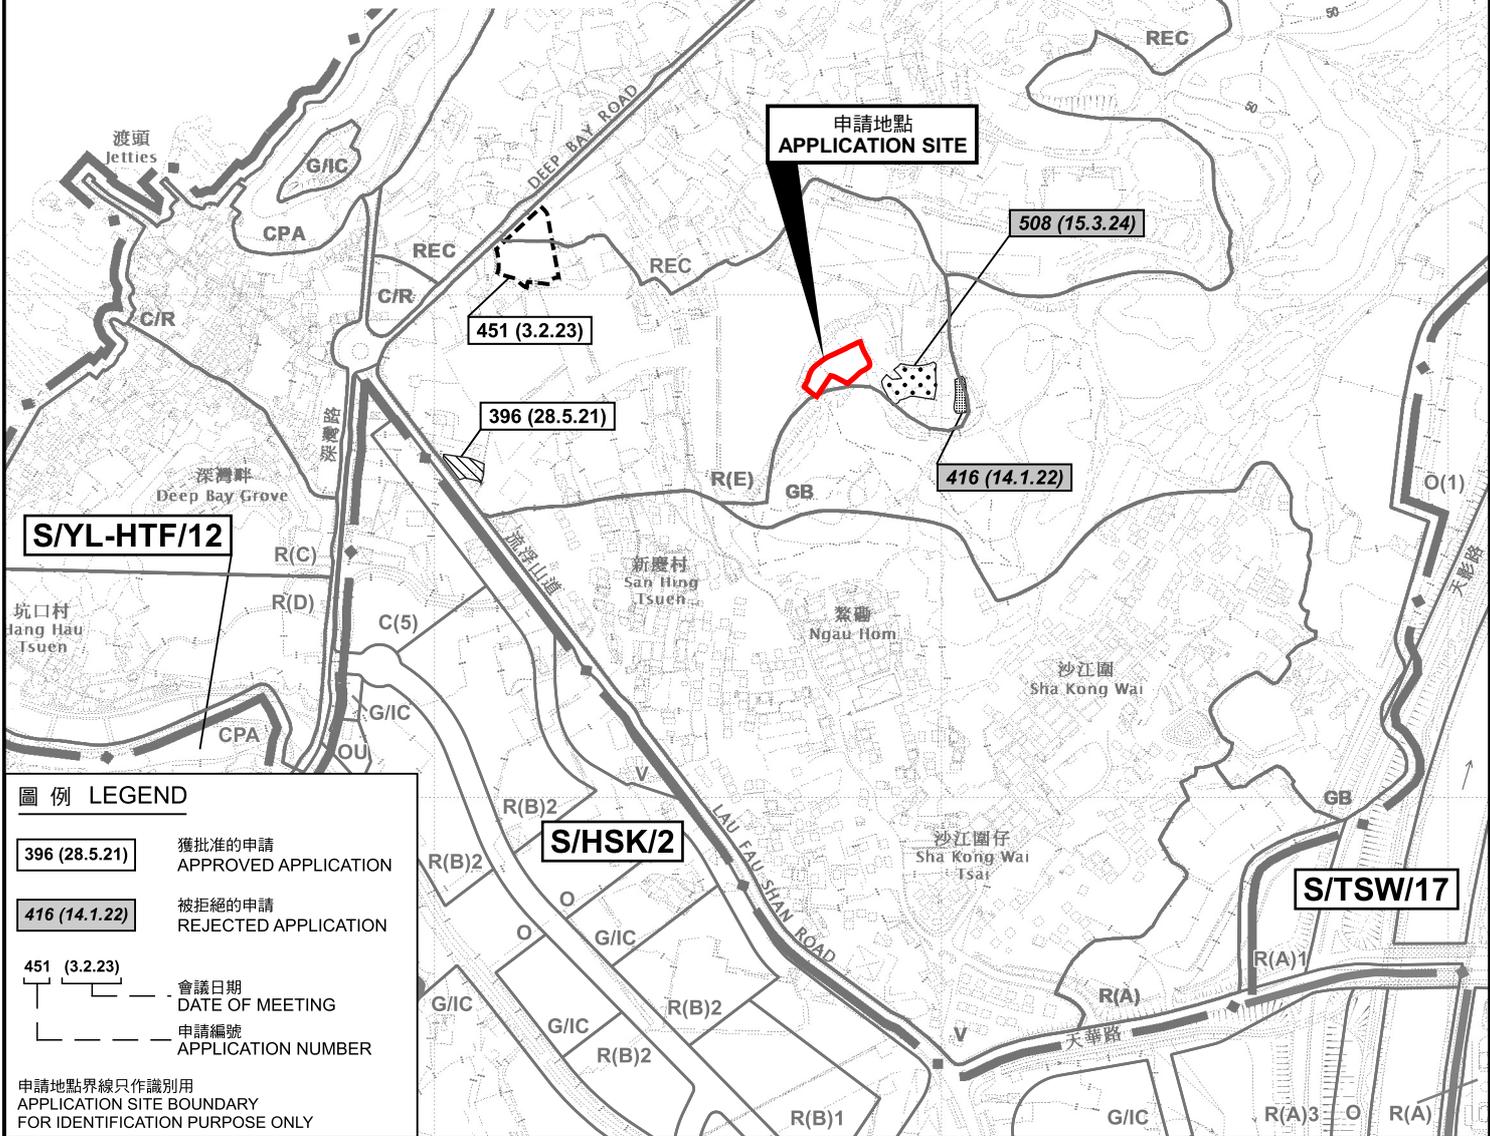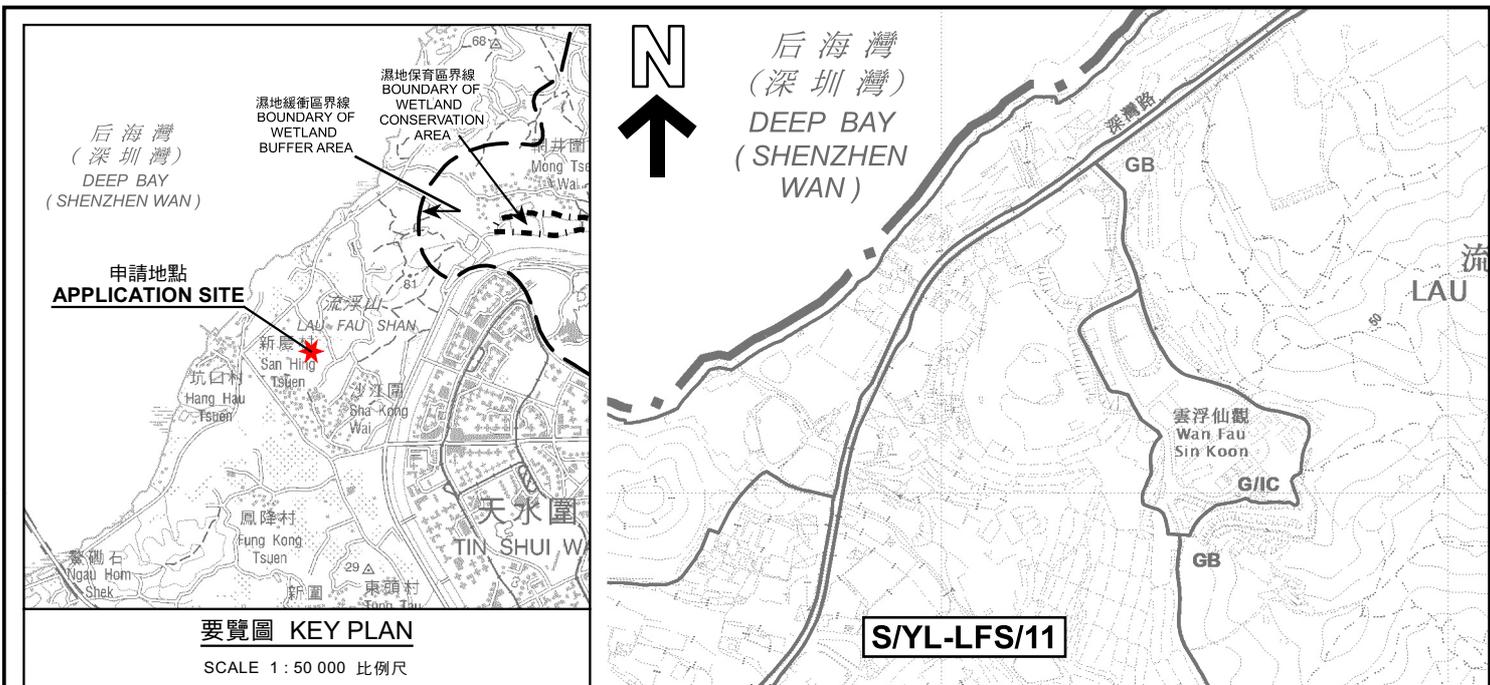

**圖例 LEGEND**

396 (28.5.21)	獲批准的申請 APPROVED APPLICATION
416 (14.1.22)	被拒絕的申請 REJECTED APPLICATION
451 (3.2.23)	會議日期 DATE OF MEETING
	申請編號 APPLICATION NUMBER

申請地點界線只作識別用  
APPLICATION SITE BOUNDARY FOR IDENTIFICATION PURPOSE ONLY

本摘要圖於2024年6月24日擬備，所根據的資料為於2022年4月12日核准的分區計劃大綱圖編號 S/YL-LFS/11 EXTRACT PLAN PREPARED ON 24.6.2024 BASED ON OUTLINE ZONING PLAN No. S/YL-LFS/11 APPROVED ON 12.4.2022

**位置圖 LOCATION PLAN**

擬議臨時露天存放建築材料 (為期3年)  
PROPOSED TEMPORARY OPEN STORAGE OF CONSTRUCTION MATERIALS FOR A PERIOD OF 3 YEARS

LOT 2282 AND 2284 (PART) IN D.D. 129, LAU FAU SHAN, YUEN LONG, NEW TERRITORIES


SCALE 1 : 7 500 比例尺

米 METRES 100 0 100 200 300 米 METRES

規劃署  
PLANNING DEPARTMENT

參考編號  
REFERENCE No. A/YL-LFS/524

圖 PLAN  
A-1

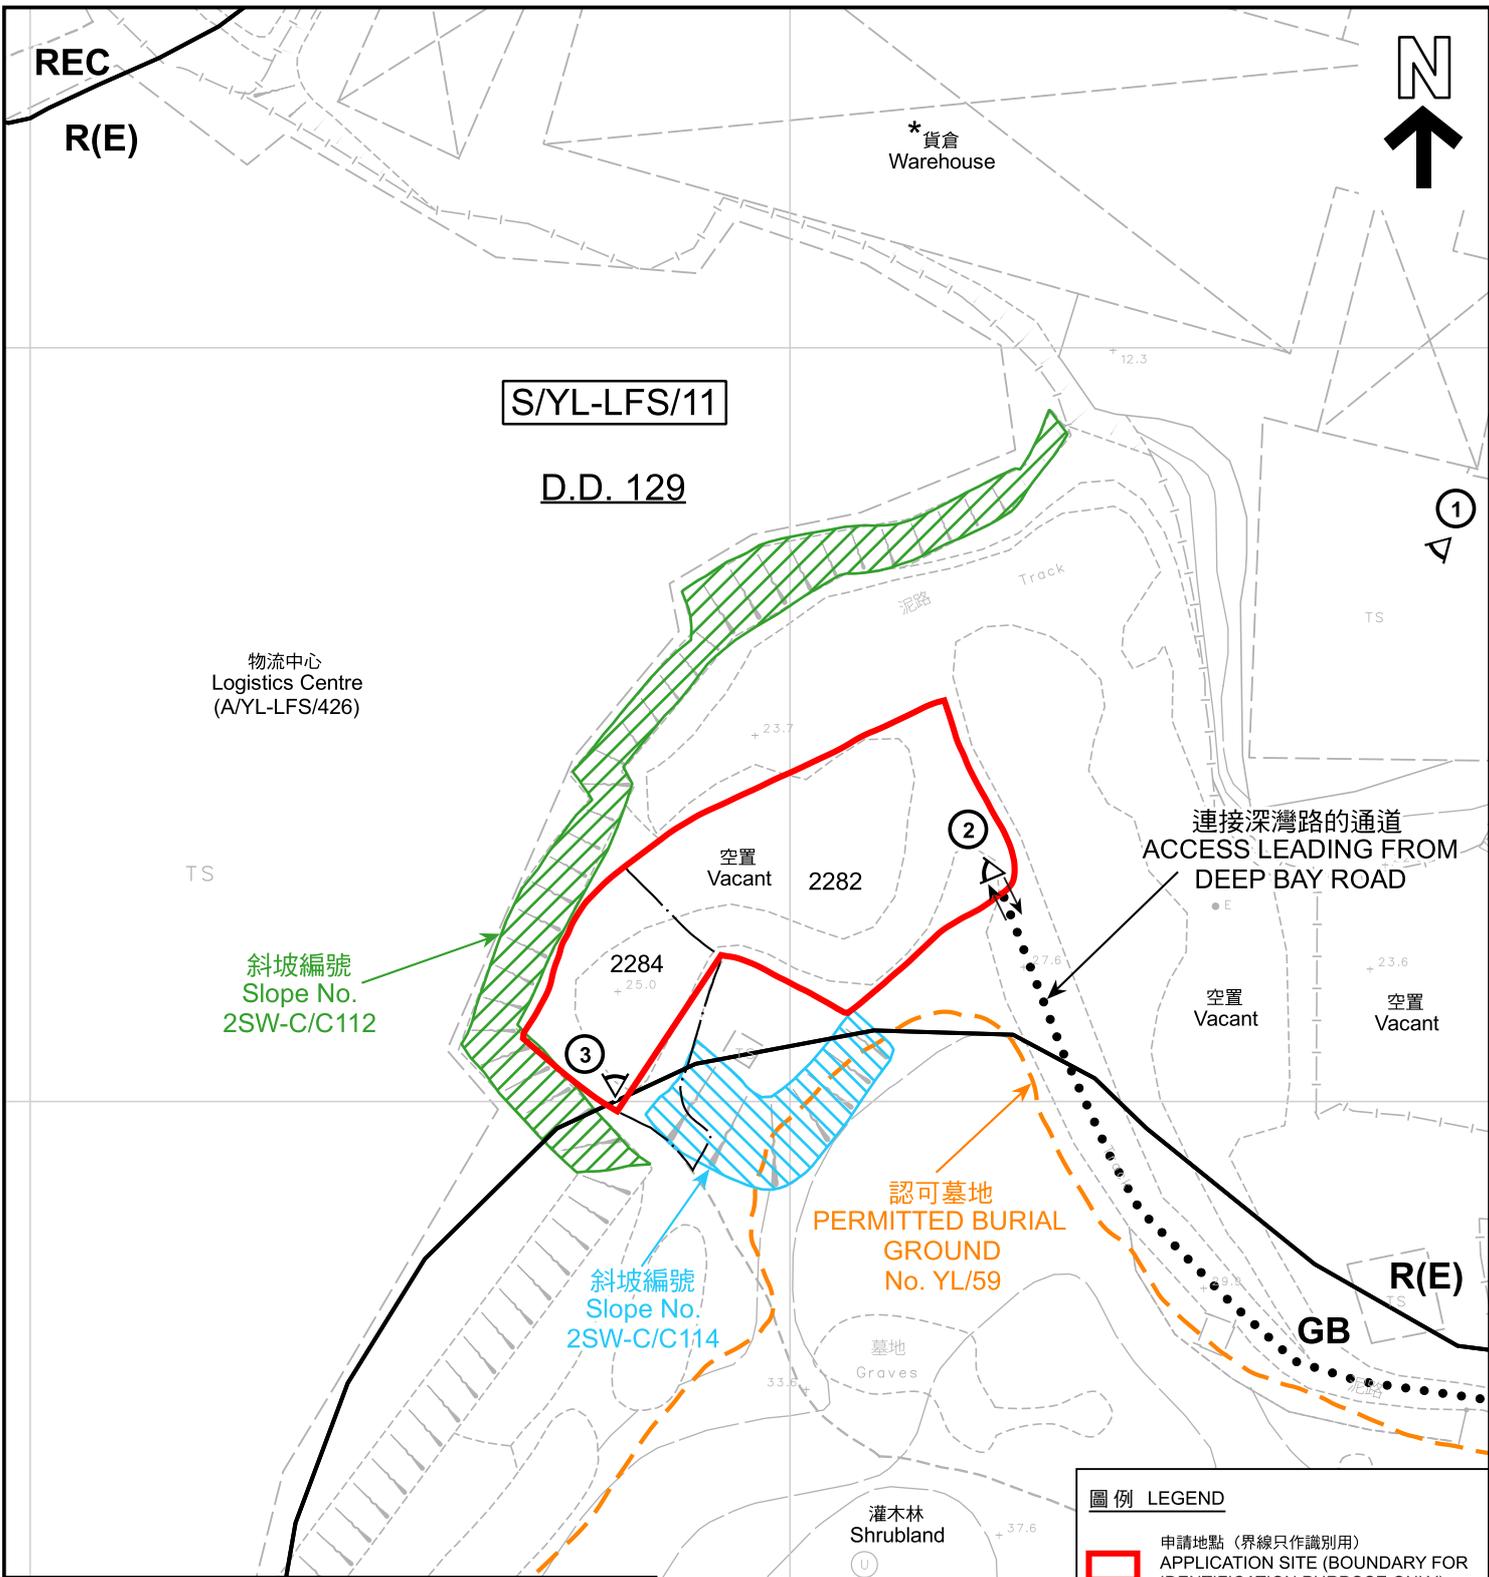

註釋 Notes:

- (1) 2024年6月11日勘測的土地用途  
Land uses shown on this plan are in accordance with the land use survey conducted by the Planning Department on 11.6.2024
- (2) \* 土地用途跟1992年3月勘測的土地用途一致  
Indicates that the use is the same as that revealed by the land use survey conducted by the Planning Department in Mar 1992
- (3) ^ 土地用途跟1992年3月勘測的土地用途有別  
Indicates that the use is different from that revealed by the land use survey conducted by the Planning Department in Mar 1992

圖例 LEGEND

- 申請地點 (界線只作識別用)  
APPLICATION SITE (BOUNDARY FOR IDENTIFICATION PURPOSE ONLY)
- R(E)** 住宅(戊類)  
RESIDENTIAL (GROUP E)
- REC** 康樂  
RECREATION
- GB** 綠化地帶  
GREEN BELT
- 入口/出口  
INGRESS / EGRESS
- 實地照片的觀景點  
VIEWING POINT OF SITE PHOTO

平面圖 SITE PLAN

擬議臨時露天存放建築材料 (為期3年)  
PROPOSED TEMPORARY OPEN STORAGE OF  
CONSTRUCTION MATERIALS FOR A PERIOD OF 3 YEARS  
LOTS 2282 AND 2284 (PART) IN D.D. 129,  
LAU FAU SHAN, YUEN LONG, NEW TERRITORIES

本摘要圖於2024年6月24日擬備，所根據的  
資料為測量圖編號 2-SW-22C  
EXTRACT PLAN PREPARED ON 24.6.2024  
BASED ON SURVEY SHEET No.  
2-SW-22C


規劃署  
PLANNING  
DEPARTMENT



參考編號  
REFERENCE No.  
A/YL-LFS/524

圖 PLAN  
A-2

SCALE 1: 1 000 比例尺  
米 METRES 20 0 20 40 米 METRES

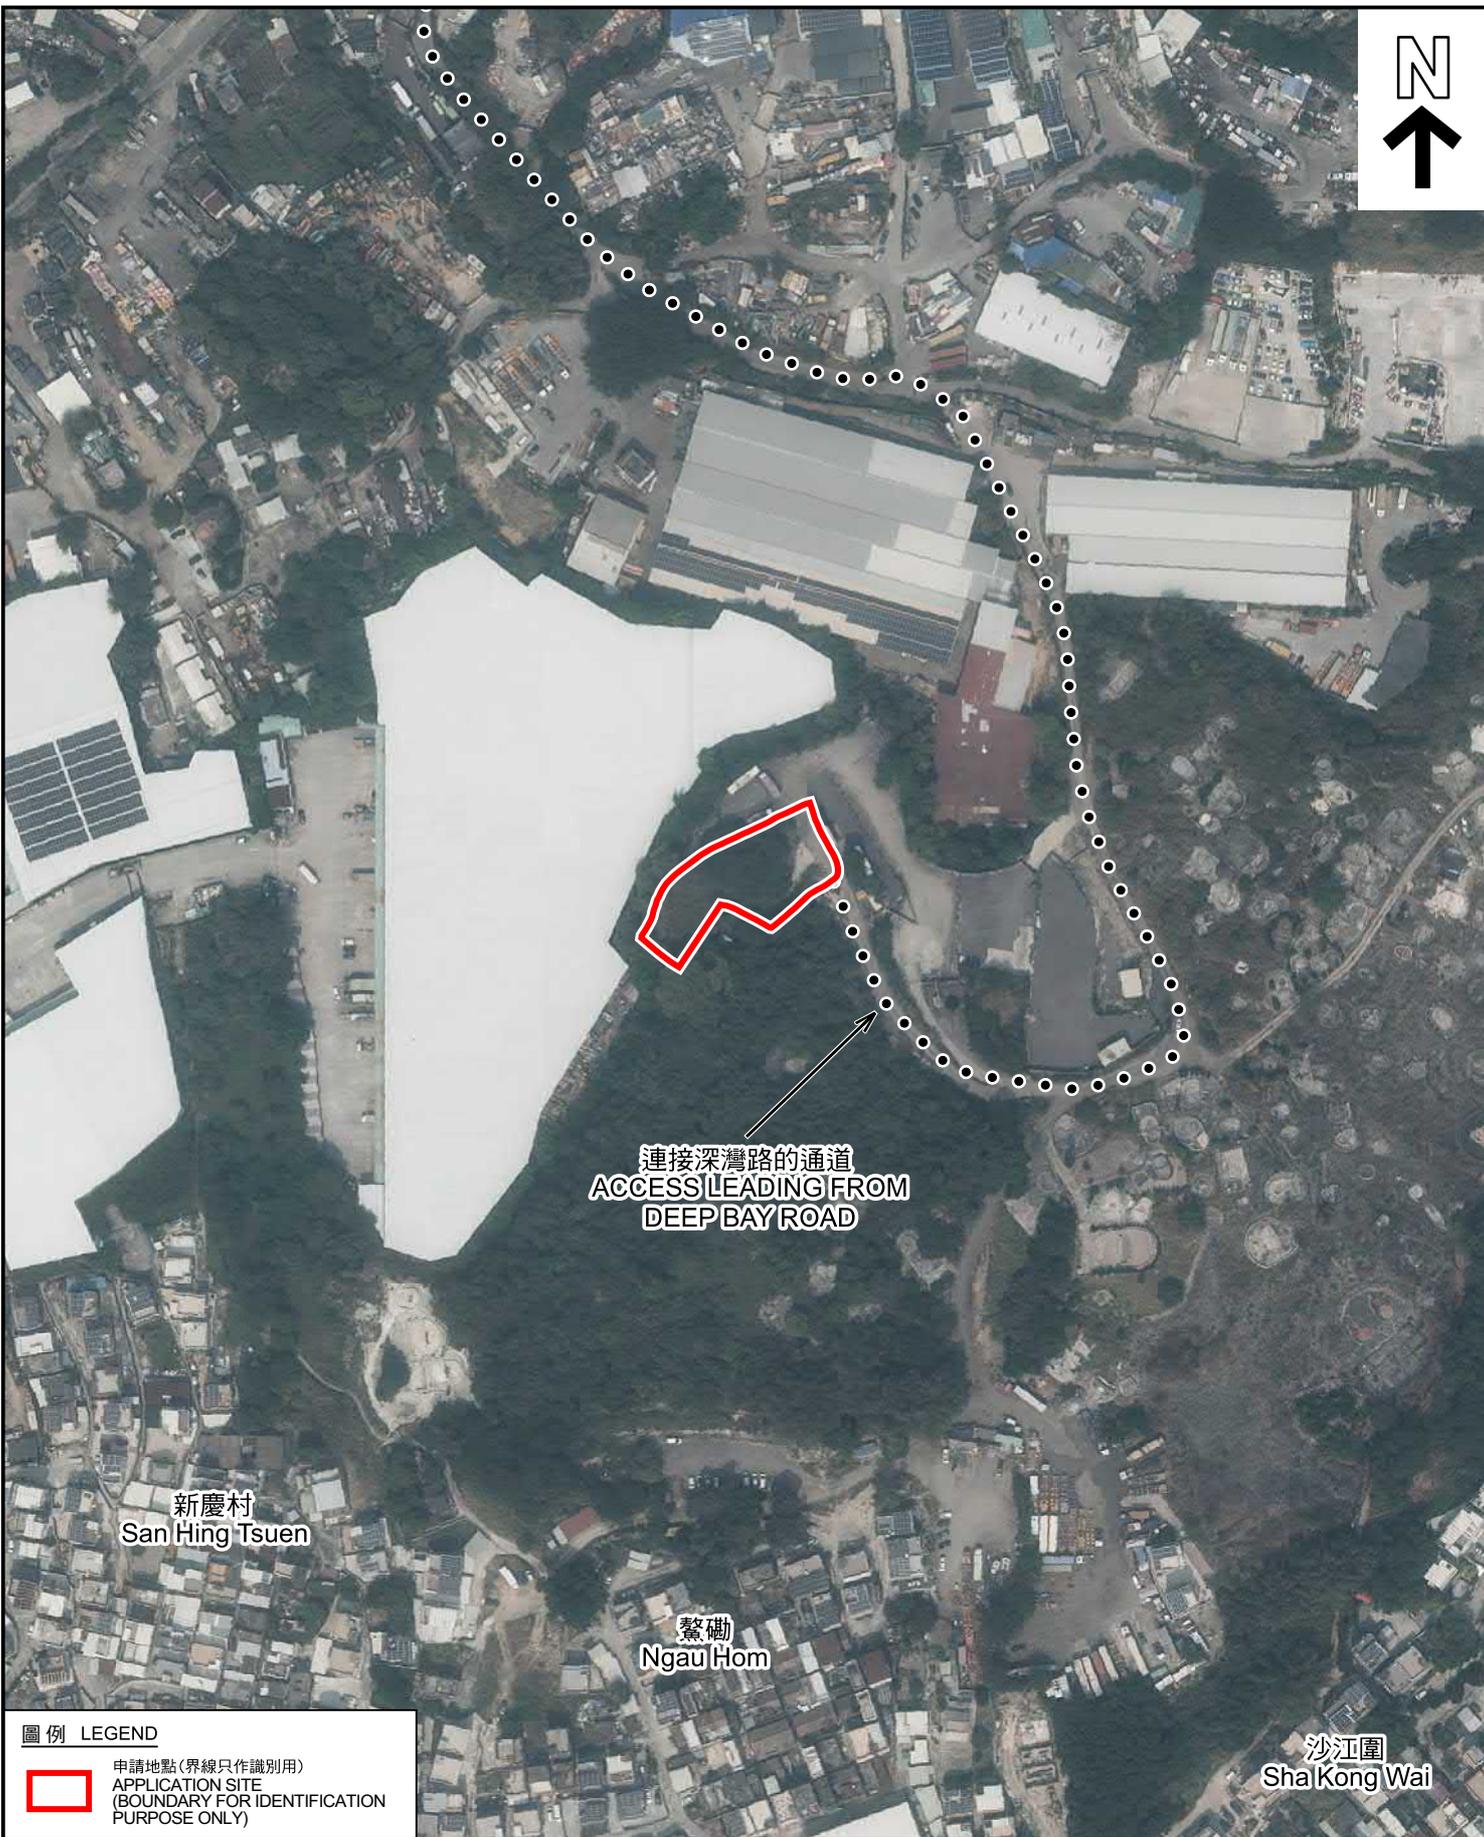

連接深灣路的通道  
ACCESS LEADING FROM  
DEEP BAY ROAD

新慶村  
San Hing Tsuen

鰲磡  
Ngau Hom

沙江圍  
Sha Kong Wai

圖例 LEGEND



申請地點(界線只作識別用)  
APPLICATION SITE  
(BOUNDARY FOR IDENTIFICATION  
PURPOSE ONLY)

本摘要圖於2024年6月24日擬備，所根據的資料為地政總署於2023年2月24日拍得的航攝照片編號 E187014C  
EXTRACT PLAN PREPARED ON 24.6.2024  
BASED ON AERIAL PHOTO No.  
E187014C TAKEN ON 24.2.2023  
BY LANDS DEPARTMENT

航攝照片 AERIAL PHOTO

擬議臨時露天存放建築材料 (為期3年)  
新界元朗流浮山丈量約份第129約地段第2282號及第2284號(部分)  
PROPOSED TEMPORARY OPEN STORAGE OF  
CONSTRUCTION MATERIALS FOR A PERIOD OF 3 YEARS  
LOTS 2282 AND 2284 (PART) IN D.D. 129,  
LAU FAU SHAN, YUEN LONG, NEW TERRITORIES

規劃署  
PLANNING  
DEPARTMENT



參考編號  
REFERENCE No.  
A/YL-LFS/524

圖 PLAN  
A-3



申請地點界線只作識別用 APPLICATION SITE BOUNDARY FOR IDENTIFICATION PURPOSE ONLY

**實地照片 SITE PHOTOS**

擬議臨時露天存放建築材料（為期3年）  
 新界元朗流浮山丈量約份第129約地段第2282號及第2284號（部分）  
 PROPOSED TEMPORARY OPEN STORAGE OF  
 CONSTRUCTION MATERIALS FOR A PERIOD OF 3 YEARS  
 LOTS 2282 AND 2284 (PART) IN D.D. 129,  
 LAU FAU SHAN, YUEN LONG, NEW TERRITORIES

本圖於2024年6月24日擬備，所根據的資料為攝於2024年6月11日的實地照片  
 PLAN PREPARED ON 24.6.2024  
 BASED ON SITE PHOTO  
 TAKEN ON 11.6.2024

規劃署  
 PLANNING  
 DEPARTMENT



參考編號  
 REFERENCE No.  
 A/YL-LFS/524

圖 PLAN  
 A-4a

2



3



申請地點界線只作識別用 APPLICATION SITE BOUNDARY FOR IDENTIFICATION PURPOSE ONLY

實地照片 SITE PHOTOS

擬議臨時露天存放建築材料（為期3年）  
 新界元朗流浮山丈量約份第129約地段第2282號及第2284號（部分）  
 PROPOSED TEMPORARY OPEN STORAGE OF  
 CONSTRUCTION MATERIALS FOR A PERIOD OF 3 YEARS  
 LOTS 2282 AND 2284 (PART) IN D.D. 129,  
 LAU FAU SHAN, YUEN LONG, NEW TERRITORIES

規 劃 署  
 PLANNING  
 DEPARTMENT



參考編號  
 REFERENCE No.  
 A/YL-LFS/524

圖 PLAN  
 A-4b

本圖於2024年6月24日擬備，所根據的資料為攝於2024年6月4日的實地照片  
 PLAN PREPARED ON 24.6.2024  
 BASED ON SITE PHOTOS  
 TAKEN ON 4.6.2024