



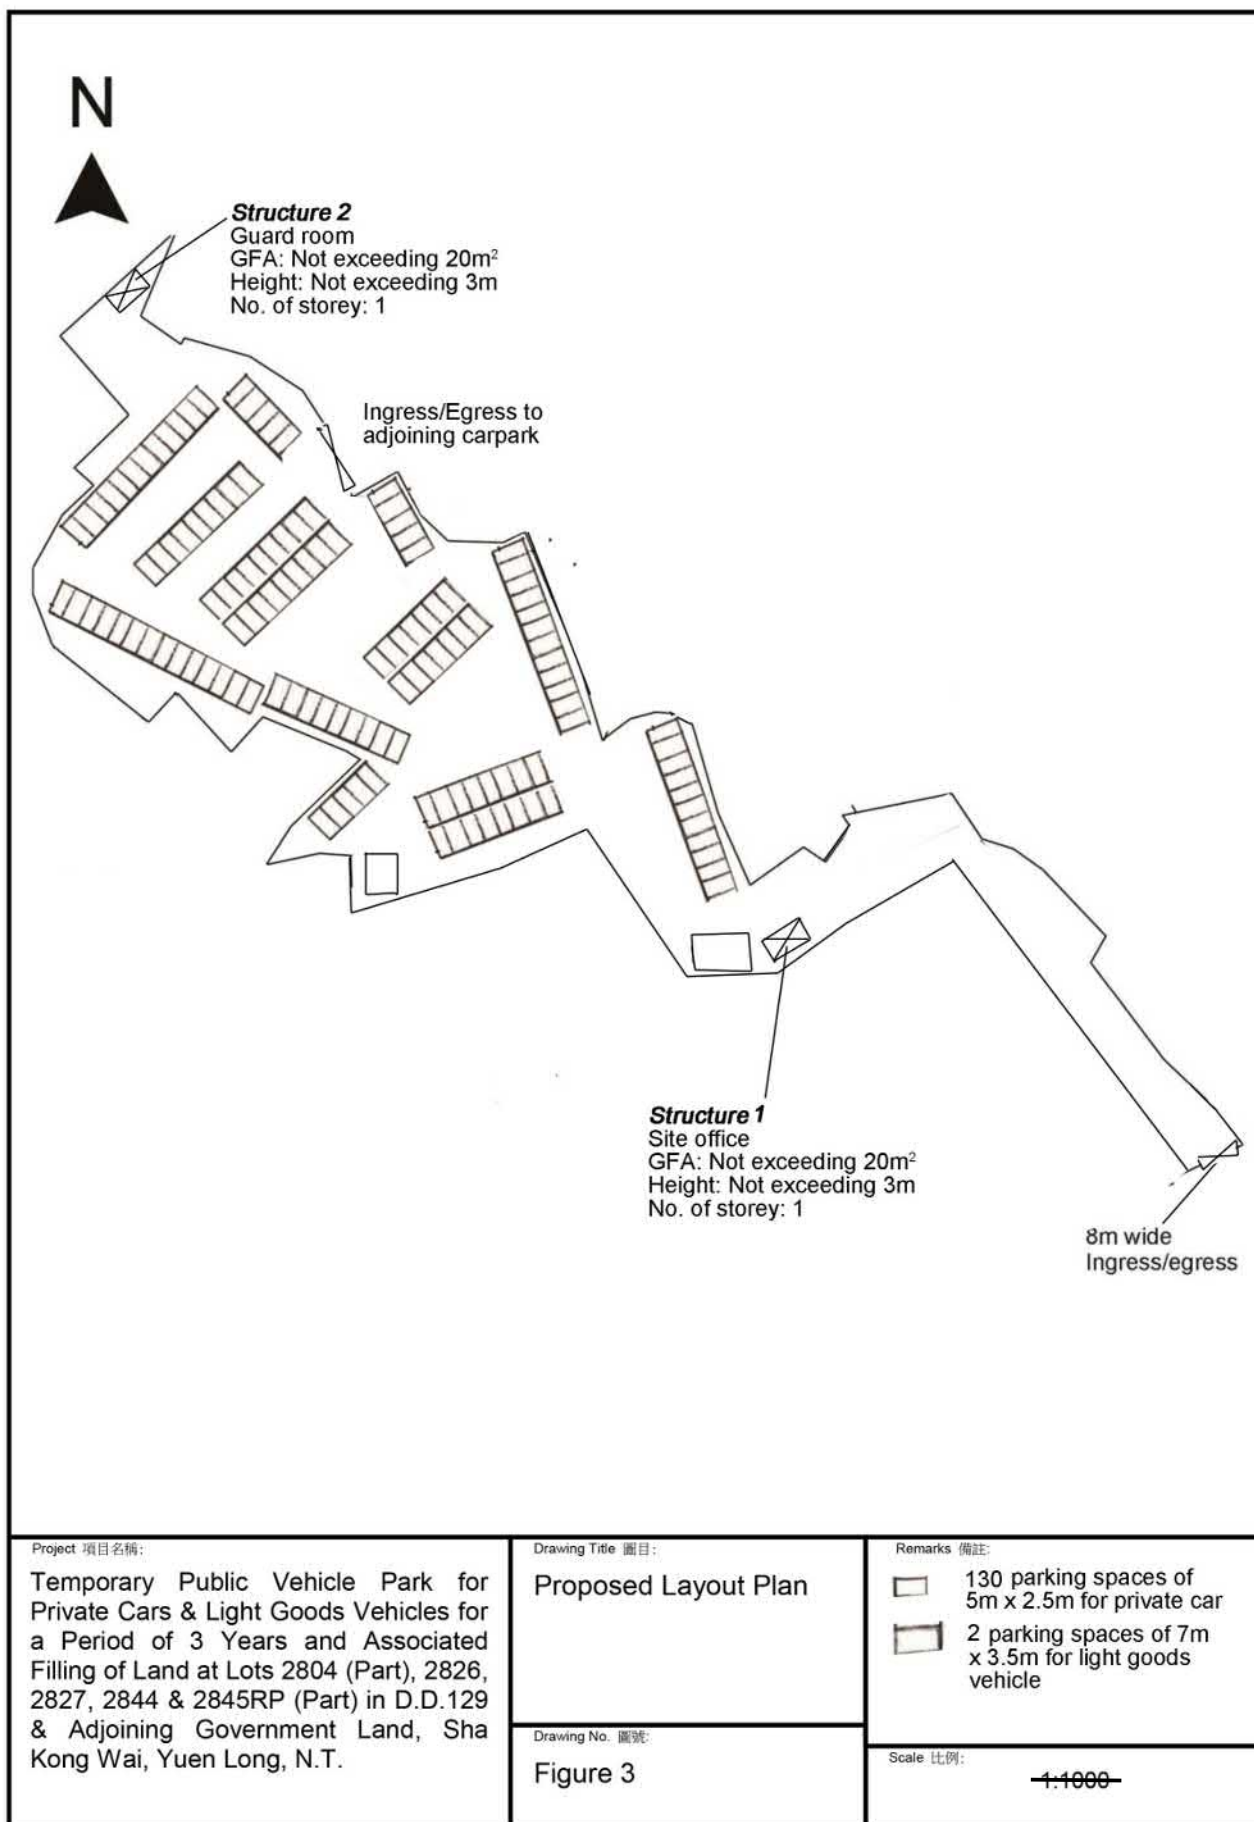

參考編號
REFERENCE No.
A/YL-LFS/536

繪圖 DRAWING
A-1

(摘錄自申請人於10. 10. 2024呈交的申請書)
(Extract from Applicant's
Submission of 10.10.2024)

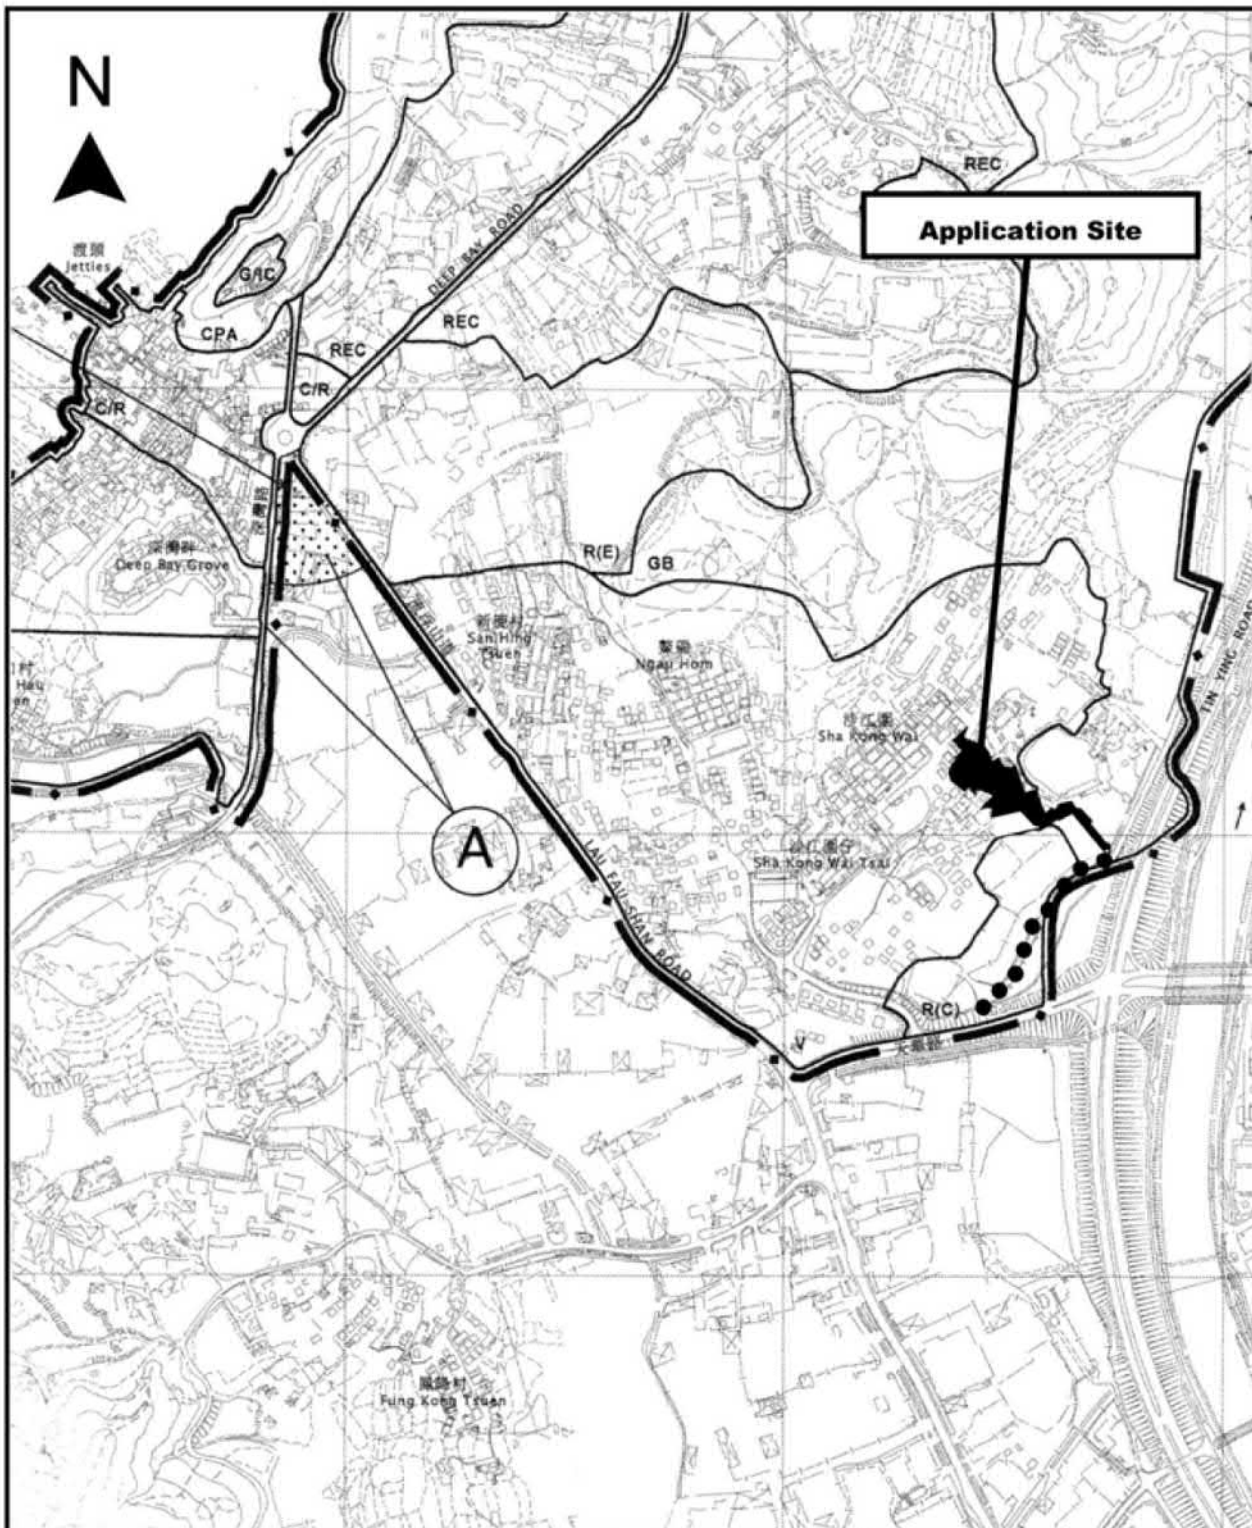

Project 項目名稱:

Temporary Public Vehicle Park for Private Cars & Light Goods Vehicles for a Period of 3 Years and Associated Filling of Land at Lots 2804 (Part), 2826, 2827, 2844 & 2845RP (Part) in D.D.129 & Adjoining Government Land, Sha Kong Wai, Yuen Long, N.T.

Drawing Title 圖目:

Location Plan

Drawing No. 圖號:

Figure 2

Remarks 備註:

●●● Vehicular access leading from Tin Wah Road


Scale 比例:

~~1:7500~~

參考編號
REFERENCE No.
A/YL-LFS/536

繪圖 DRAWING
A-2


(摘錄自申請人於10. 10. 2024呈交的申請書)
(Extract from Applicant's
Submission of 10.10.2024)

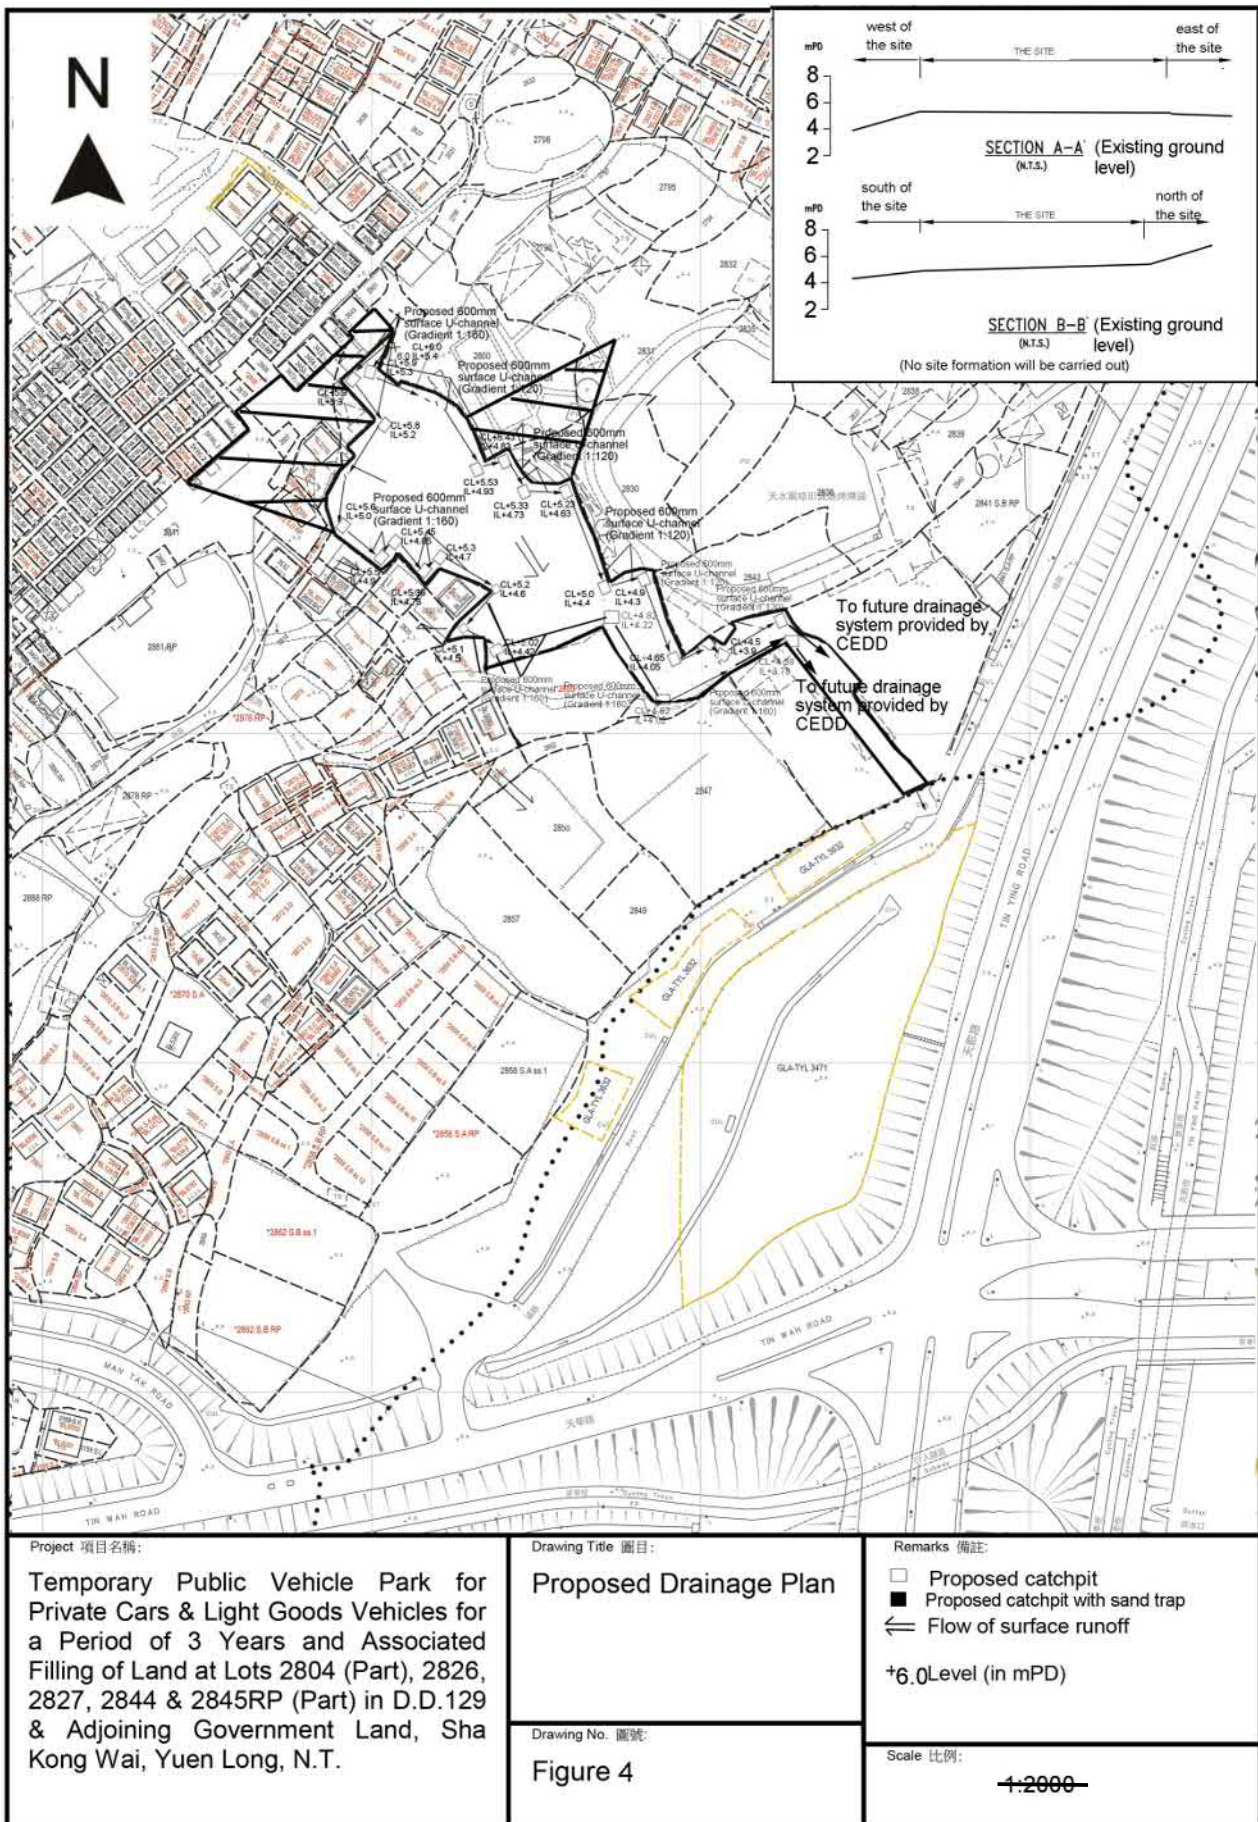


參考編號
REFERENCE No.
A/YL-LFS/536

繪圖 DRAWING
A-4

(摘錄自申請人於10.10.2024提交的申請書)
(Extract from Applicant's
Submission of 10.10.2024)

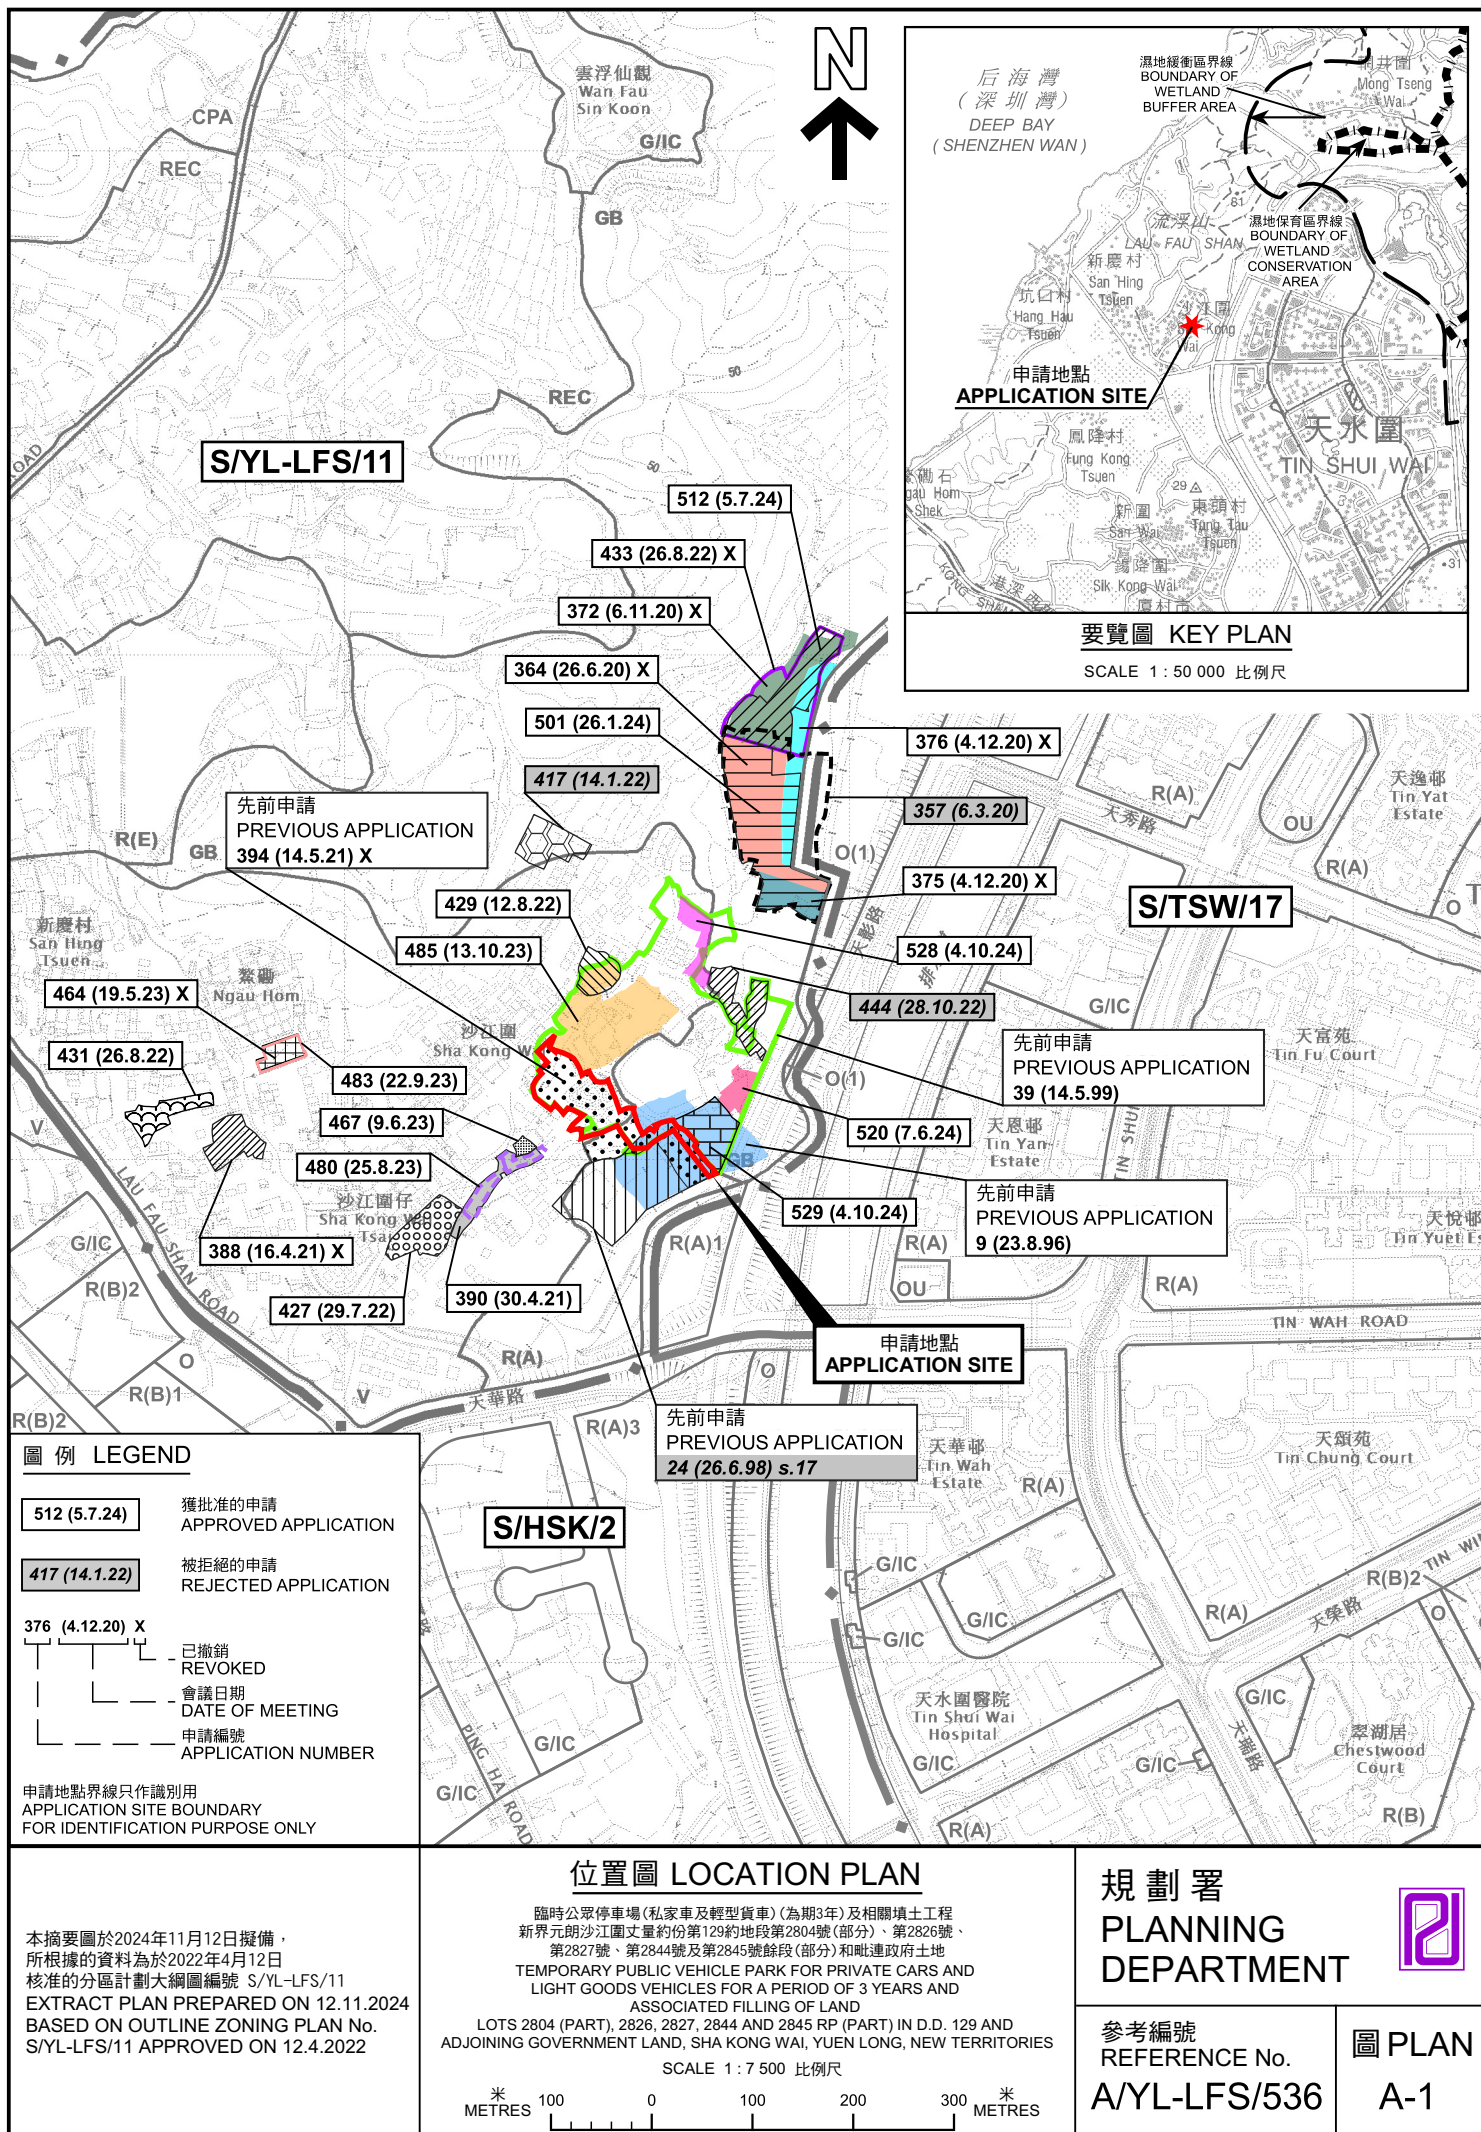

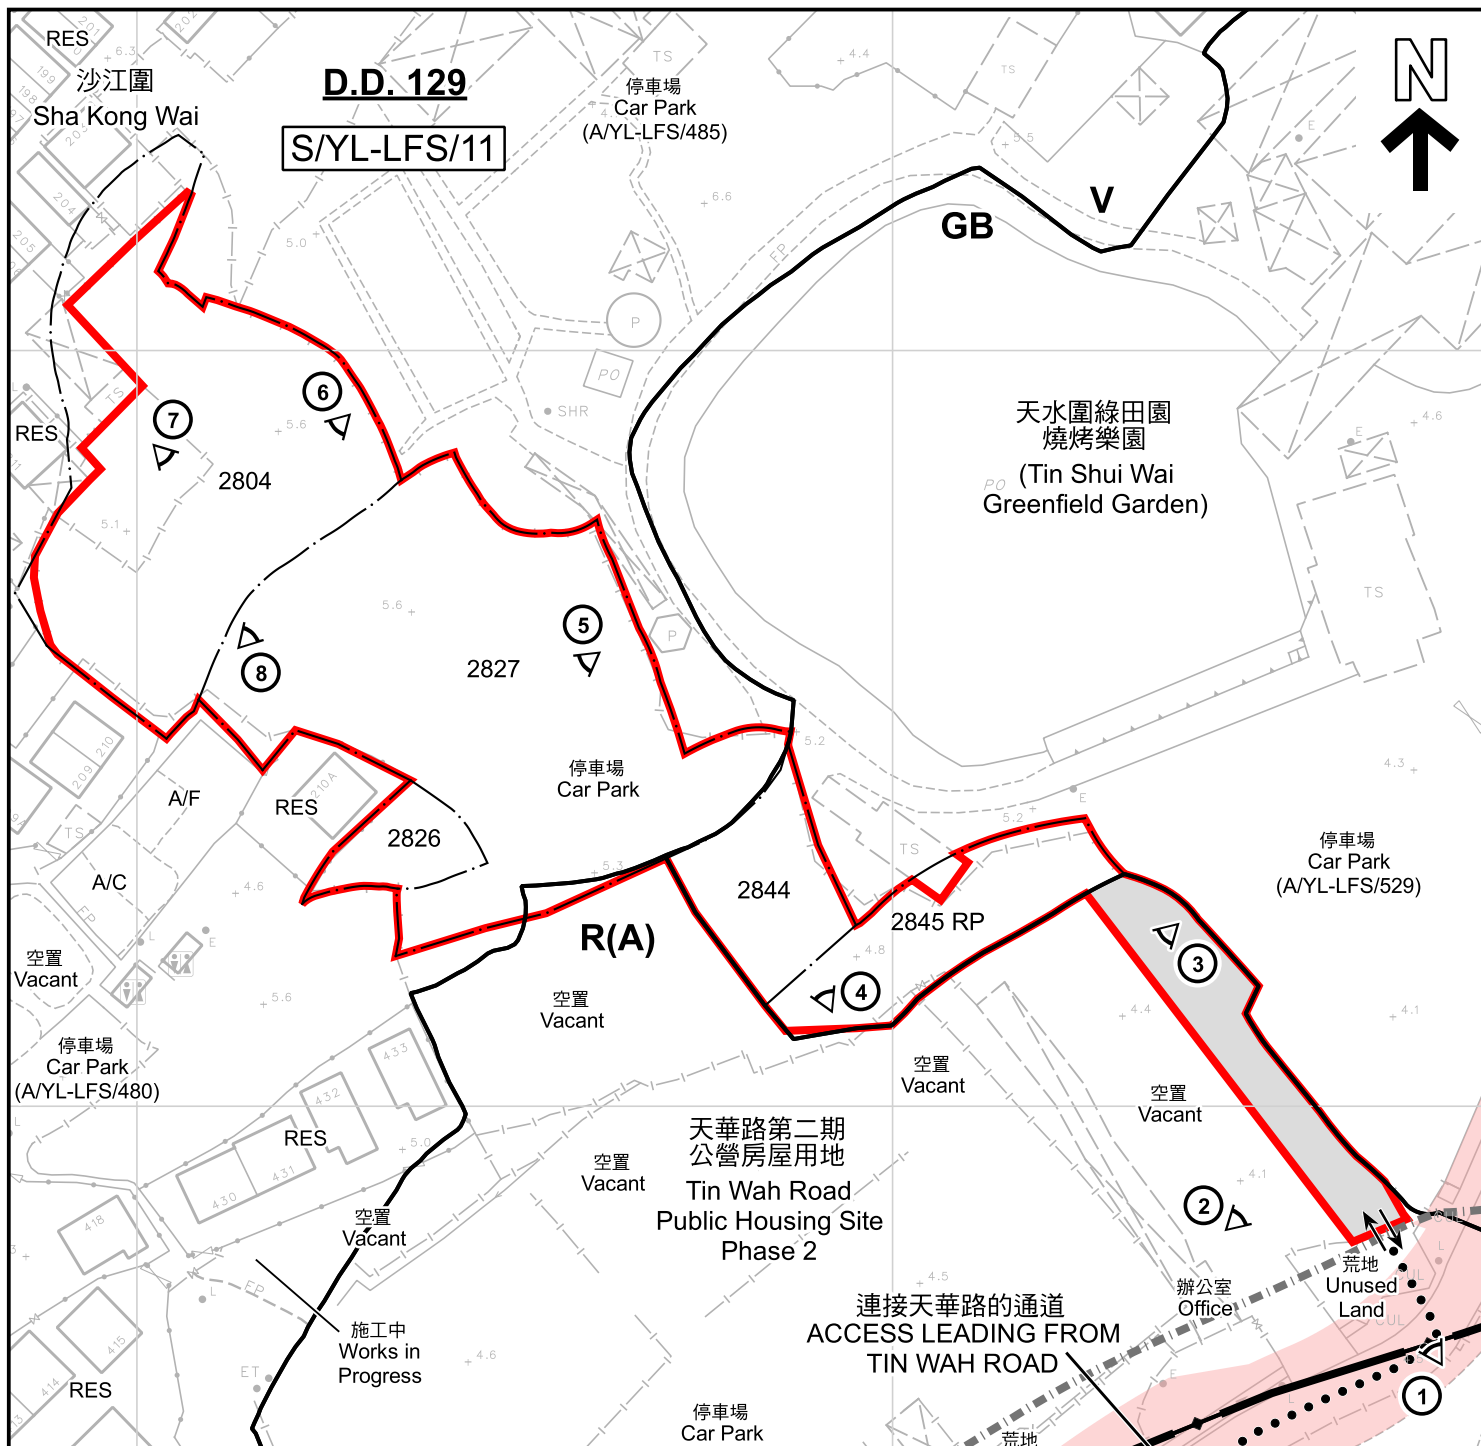

圖例 LEGEND

- | | | | |
|-------------|---|------------|---|
| | 申請地點 (界線只作識別用)
APPLICATION SITE (BOUNDARY FOR IDENTIFICATION PURPOSE ONLY) | GB | 綠化地帶
GREEN BELT |
| | 政府土地
GOVERNMENT LAND | RES | 住用構築物
RESIDENTIAL STRUCTURES |
| | 工務計劃項目第B847CL號 - 流浮山天華路公營房屋發展的工地平整及基礎設施工程 (道路工程) 的收地界限
RESUMPTION LIMIT OF PWP ITEM NO. B847CL SITE FORMATION AND INFRASTRUCTURE WORKS FOR PUBLIC HOUSING DEVELOPMENT AT TIN WAH ROAD, LAU FAU SHAN (ROAD WORKS) | A/F | 休耕農地
FALLOW AGRICULTURAL LAND |
| R(A) | 住宅 (甲類)
RESIDENTIAL (GROUP A) | A/C | 常耕農地
CULTIVATED AGRICULTURAL LAND |
| V | 鄉村式發展
VILLAGE TYPE DEVELOPMENT | | 丈量約份界線
D.D. BOUNDARY |
| | | | 入口/出口
INGRESS / EGRESS |
| | | | 實地照片的觀景點
VIEWING POINT OF SITE PHOTO |

註釋 Notes:

2024年10月18日勘測的土地用途
Land uses shown on this plan are in accordance with the land use survey conducted by the Planning Department on 18.10.2024

平面圖 SITE PLAN

臨時公眾停車場(私家車及輕型貨車)(為期3年)及相關填土工程
新界元朗沙江圍丈量約份第129約地段第2804號(部分)、第2826號、
第2827號、第2844號及第2845號餘段(部分)和毗連政府土地
TEMPORARY PUBLIC VEHICLE PARK FOR PRIVATE CARS AND
LIGHT GOODS VEHICLES FOR A PERIOD OF 3 YEARS AND
ASSOCIATED FILLING OF LAND

LOTS 2804 (PART), 2826, 2827, 2844 AND 2845 RP (PART) IN D.D. 129 AND
ADJOINING GOVERNMENT LAND, SHA KONG WAI, YUEN LONG, NEW TERRITORIES

SCALE 1 : 1 000 比例尺

米 20 0 20 40 米
METRES

規劃署
PLANNING
DEPARTMENT



參考編號
REFERENCE No.
A/YL-LFS/536

圖 PLAN
A-2

本摘要圖於2024年11月12日擬備，所根據的
資料為測量圖編號 2-SW-22C及D 和 6-NW-2A及B
EXTRACT PLAN PREPARED ON 12.11.2024
BASED ON SURVEY SHEETS No.
2-SW-22C&D and 6-NW-2A&B



巒山壹號
The Home Resort

天水圍綠田園
燒烤樂園
(Tin Shui Wai
Greenfield Garden)

沙江圍
Sha Kong Wai

沙江圍仔
Sha Kong Wai Tsai

天華路第二期
公營房屋用地
Tin Wah Road
Public Housing Site
Phase 2

天華路第一期
公營房屋用地
Tin Wah Road
Public Housing Site
Phase 1

連接天華路的通道
ACCESS LEADING FROM
TIN WAH ROAD

TIN YING ROAD

TIN YING PATH

Nullah

TIN WAH ROAD

天華路

天影徑

天影徑

圖例 LEGEND



申請地點(界線只作識別用)
APPLICATION SITE
(BOUNDARY FOR IDENTIFICATION
PURPOSE ONLY)

航攝照片 AERIAL PHOTO

臨時公眾停車場(私家車及輕型貨車)(為期3年)及相關填土工程
新界元朗沙江圍丈量約份第129約地段第2804號(部分)、第2826號、
第2827號、第2844號及第2845號餘段(部分)和毗連政府土地
TEMPORARY PUBLIC VEHICLE PARK FOR PRIVATE CARS AND
LIGHT GOODS VEHICLES FOR A PERIOD OF 3 YEARS AND
ASSOCIATED FILLING OF LAND

LOTS 2804 (PART), 2826, 2827, 2844 AND 2845 RP (PART) IN D.D. 129 AND
ADJOINING GOVERNMENT LAND, SHA KONG WAI, YUEN LONG, NEW TERRITORIES

規劃署
PLANNING
DEPARTMENT



參考編號
REFERENCE No.
A/YL-LFS/536

圖 PLAN
A-3

本摘要圖於2024年11月12日擬備，所根據
的資料為地政總署於2023年11月19日拍得
的航攝照片編號 E211380C
EXTRACT PLAN PREPARED ON 12.11.2024
BASED ON AERIAL PHOTO No.
E211380C TAKEN ON 19.11.2023
BY LANDS DEPARTMENT



申請地點界線只作識別用 APPLICATION SITE BOUNDARY FOR IDENTIFICATION PURPOSE ONLY

實地照片 SITE PHOTOS

本圖於2024年11月12日擬備，所根據的資料為攝於2024年10月18日的實地照片
PLAN PREPARED ON 12.11.2024
BASED ON SITE PHOTOS
TAKEN ON 18.10.2024

臨時公眾停車場(私家車及輕型貨車)(為期3年)及相關填土工程
新界元朗沙江圍丈量約份第129約地段第2804號(部分)、第2826號、
第2827號、第2844號及第2845號餘段(部分)和毗連政府土地
TEMPORARY PUBLIC VEHICLE PARK FOR PRIVATE CARS AND
LIGHT GOODS VEHICLES FOR A PERIOD OF 3 YEARS AND
ASSOCIATED FILLING OF LAND
LOTS 2804 (PART), 2826, 2827, 2844 AND 2845 RP (PART) IN D.D. 129 AND
ADJOINING GOVERNMENT LAND, SHA KONG WAI, YUEN LONG, NEW TERRITORIES

規劃署
PLANNING
DEPARTMENT



參考編號
REFERENCE No.
A/YL-LFS/536

圖 PLAN
A-4a



實地照片 SITE PHOTOS

本圖於2024年11月12日擬備，所根據的資料為攝於2024年10月18日的實地照片
PLAN PREPARED ON 12.11.2024
BASED ON SITE PHOTOS
TAKEN ON 18.10.2024

臨時公眾停車場(私家車及輕型貨車)(為期3年)及相關填土工程
新界元朗沙江圍丈量約份第129約地段第2804號(部分)、第2826號、
第2827號、第2844號及第2845號餘段(部分)和毗連政府土地
TEMPORARY PUBLIC VEHICLE PARK FOR PRIVATE CARS AND
LIGHT GOODS VEHICLES FOR A PERIOD OF 3 YEARS AND
ASSOCIATED FILLING OF LAND
LOTS 2804 (PART), 2826, 2827, 2844 AND 2845 RP (PART) IN D.D. 129 AND
ADJOINING GOVERNMENT LAND, SHA KONG WAI, YUEN LONG, NEW TERRITORIES

規劃署
PLANNING
DEPARTMENT



參考編號
REFERENCE No.
A/YL-LFS/536

圖 PLAN
A-4b