


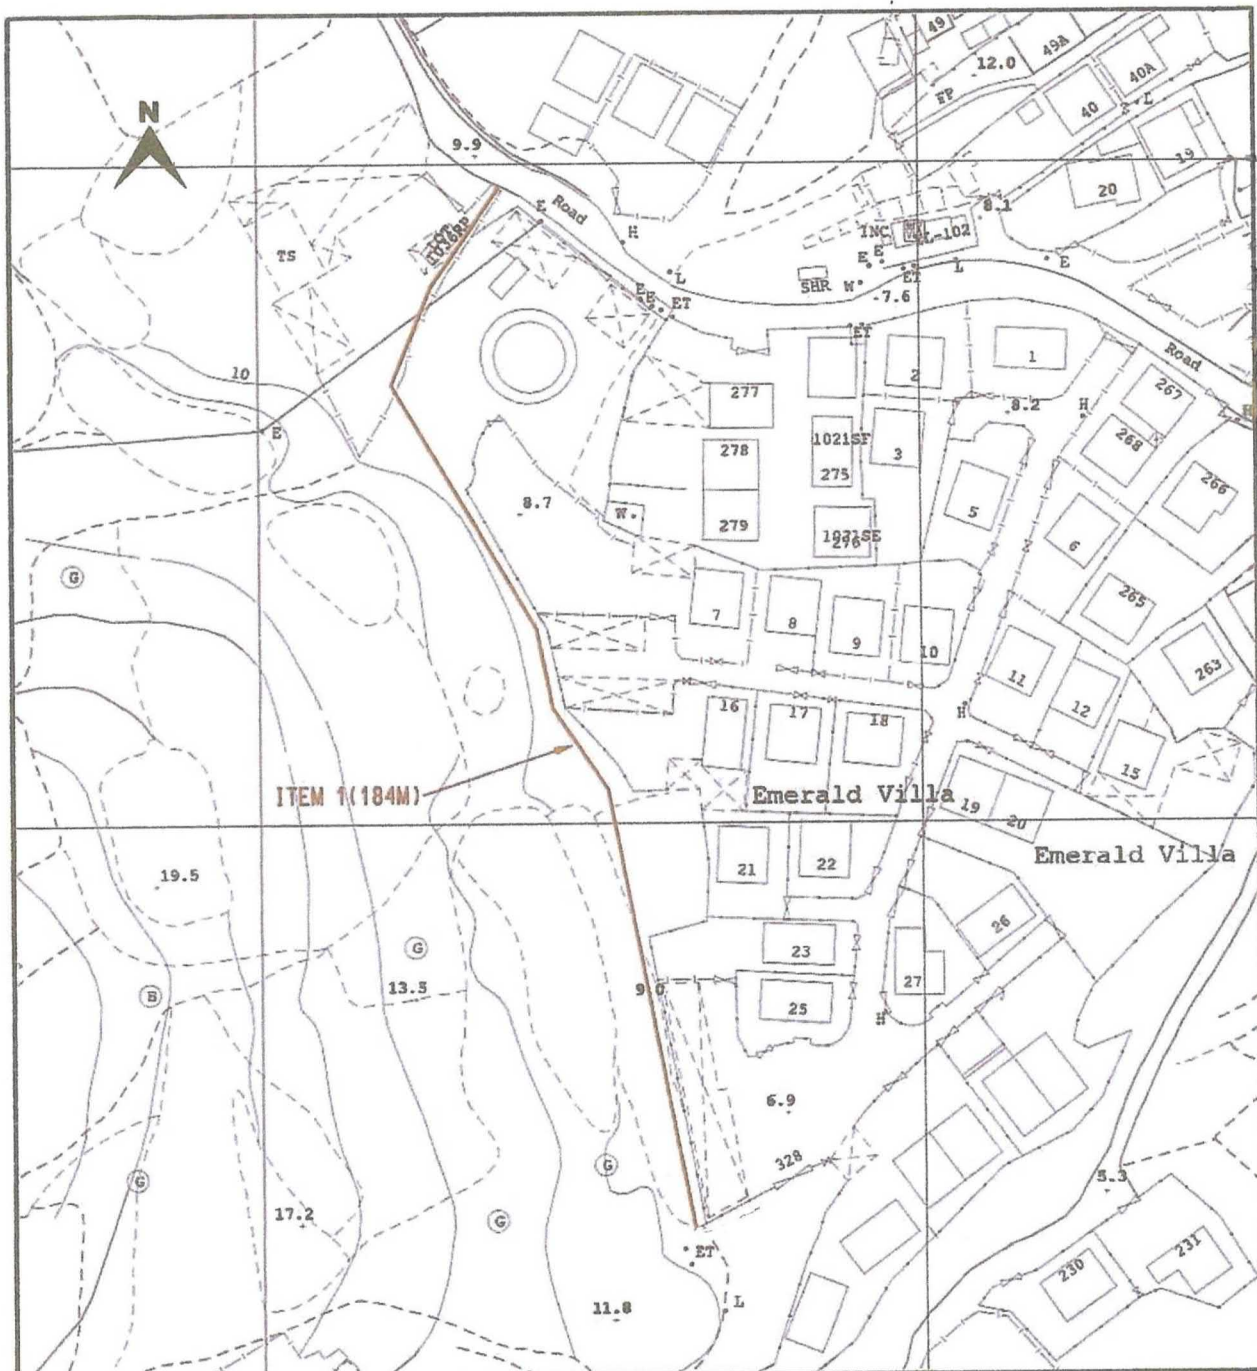

CLP 中電

LEGEND

- PROPOSED TRENCH FOR LAYING / RECOVERING CABLE
- PROPOSED TRENCH FOR LAYING DUCTS
- PROPOSED CABLE THROUGH EXISTING DUCTS
- EXISTING PILLAR
- PROPOSED PILLAR 1.6M x 0.6M x 0.75M / CUTOFF BOX
- EXCAVATION FOR JOINTING / REPAIRING / INSPECTION CABLE
- EXISTING OVERHEAD LINE & POLE
- PROPOSED 11kV, LV, OHL, OF STEEL / WOODEN POLE
- OVERHEAD LINE & POLE TO BE REMOVED
- PROPOSED TREE TRIMMING / CUTTING
- EXISTING POLE MOUNTED TRANSFORMER
- PROPOSED POLE MOUNTED TRANSFORMER
- PROPOSED STAY / STAY POLE
- PROPOSED 3.6M(L) x 3.32M(W) x 2.7M(H) HV PILLAR

TITLE : 11kV Cable Laying at Lot Nos. 1012 & 1036 R.P. in D.D. 129
Near Mong Tseng Tsuen

MAP NO : 02SW17D, 02SW18C

DRAWN : BENSON

E/O NO :

CHECKED : Alex Ko

REGION : NR

O.C. : YL

DATE : 29-07-2024

PROJECT REF. : TM2018-0322

SCALE : 1:1000


PLAN REF. : NRTM2018-0322-07


Map data reproduced with permission of the Director of Lands, (C) Hong Kong Information Classification: PROPRIETARY

參考編號
REFERENCE No.
A/YL-LFS/537

繪圖 DRAWING
A-1

(摘錄自申請人於17. 10. 2024呈交的申請書)
(Extract from Applicant's
Submission of 17.10.2024)

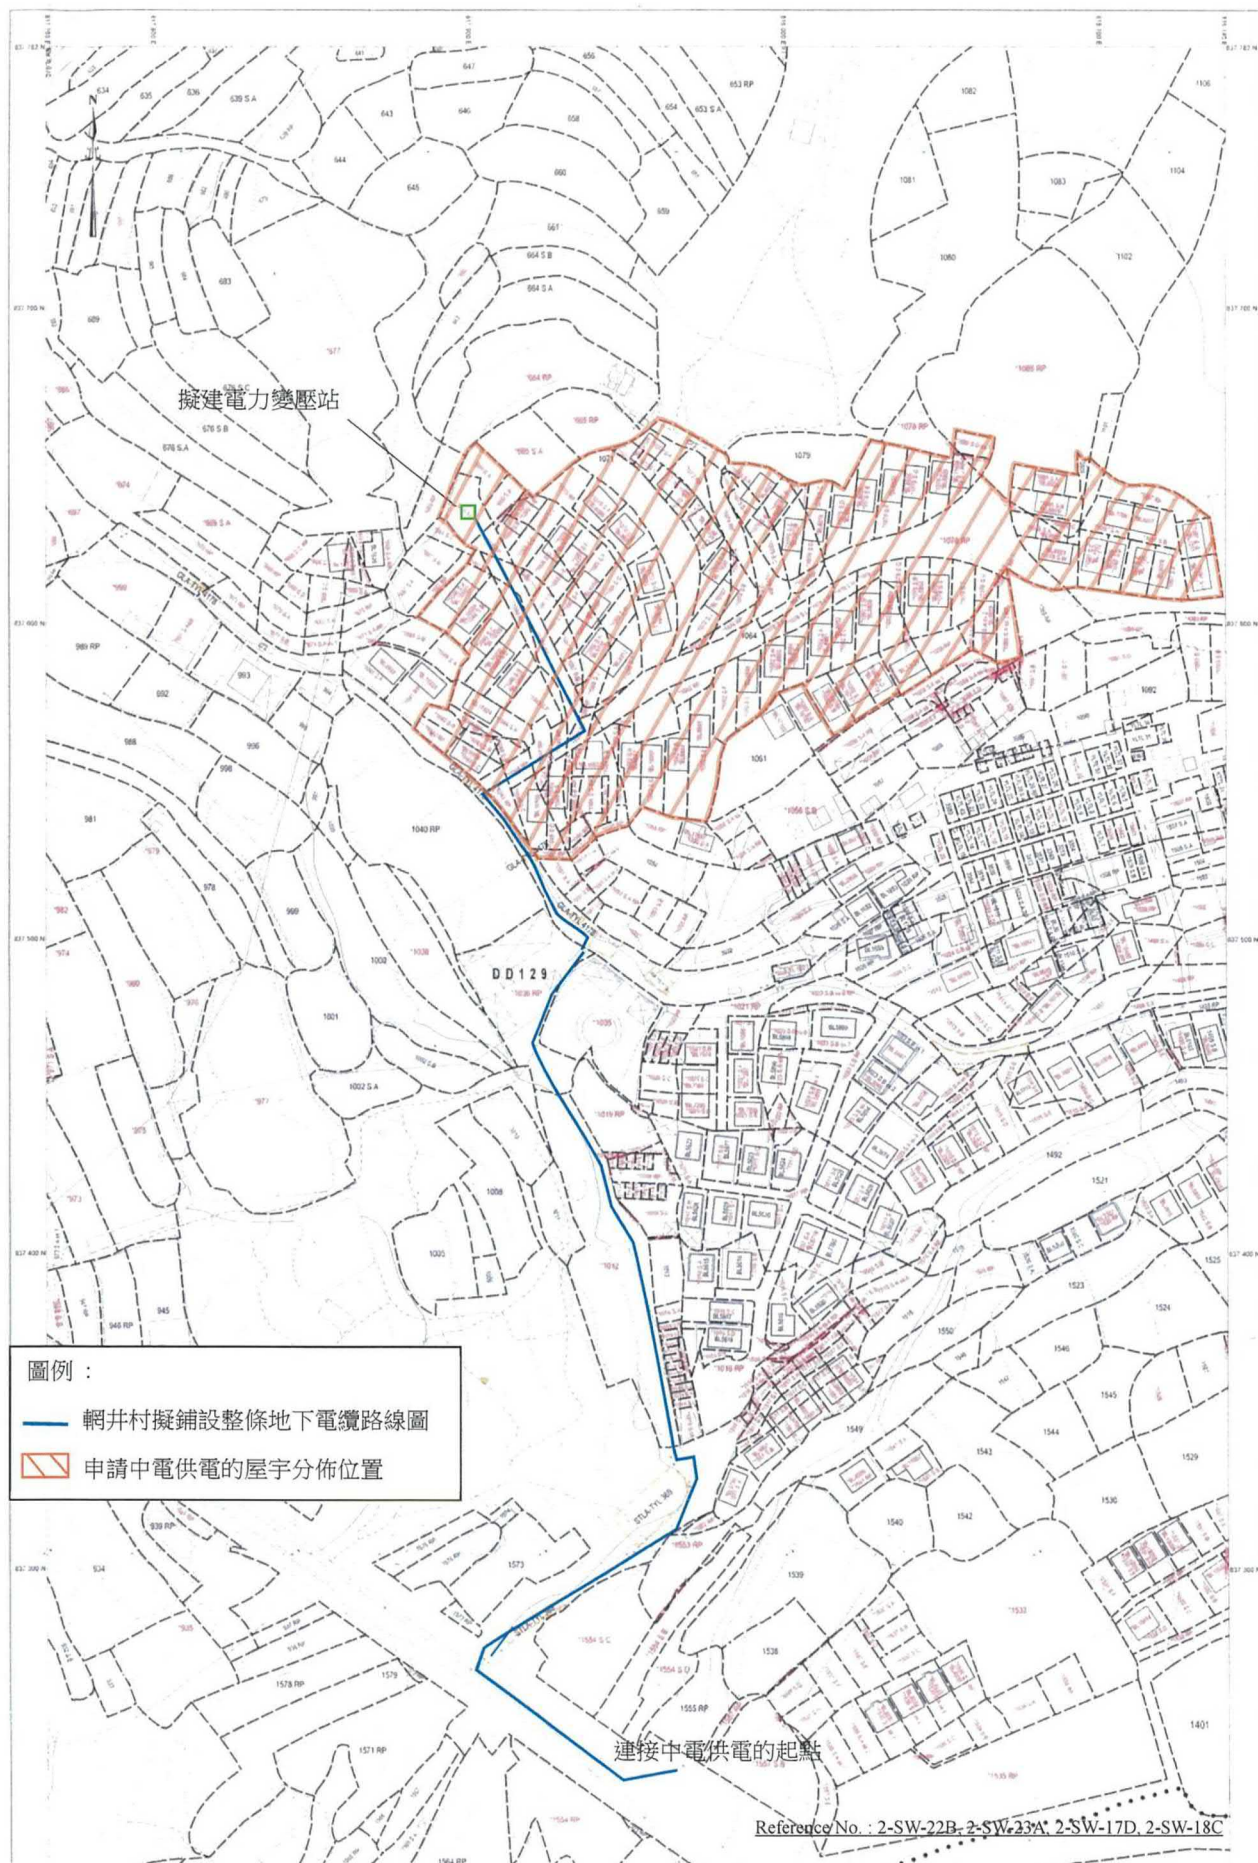


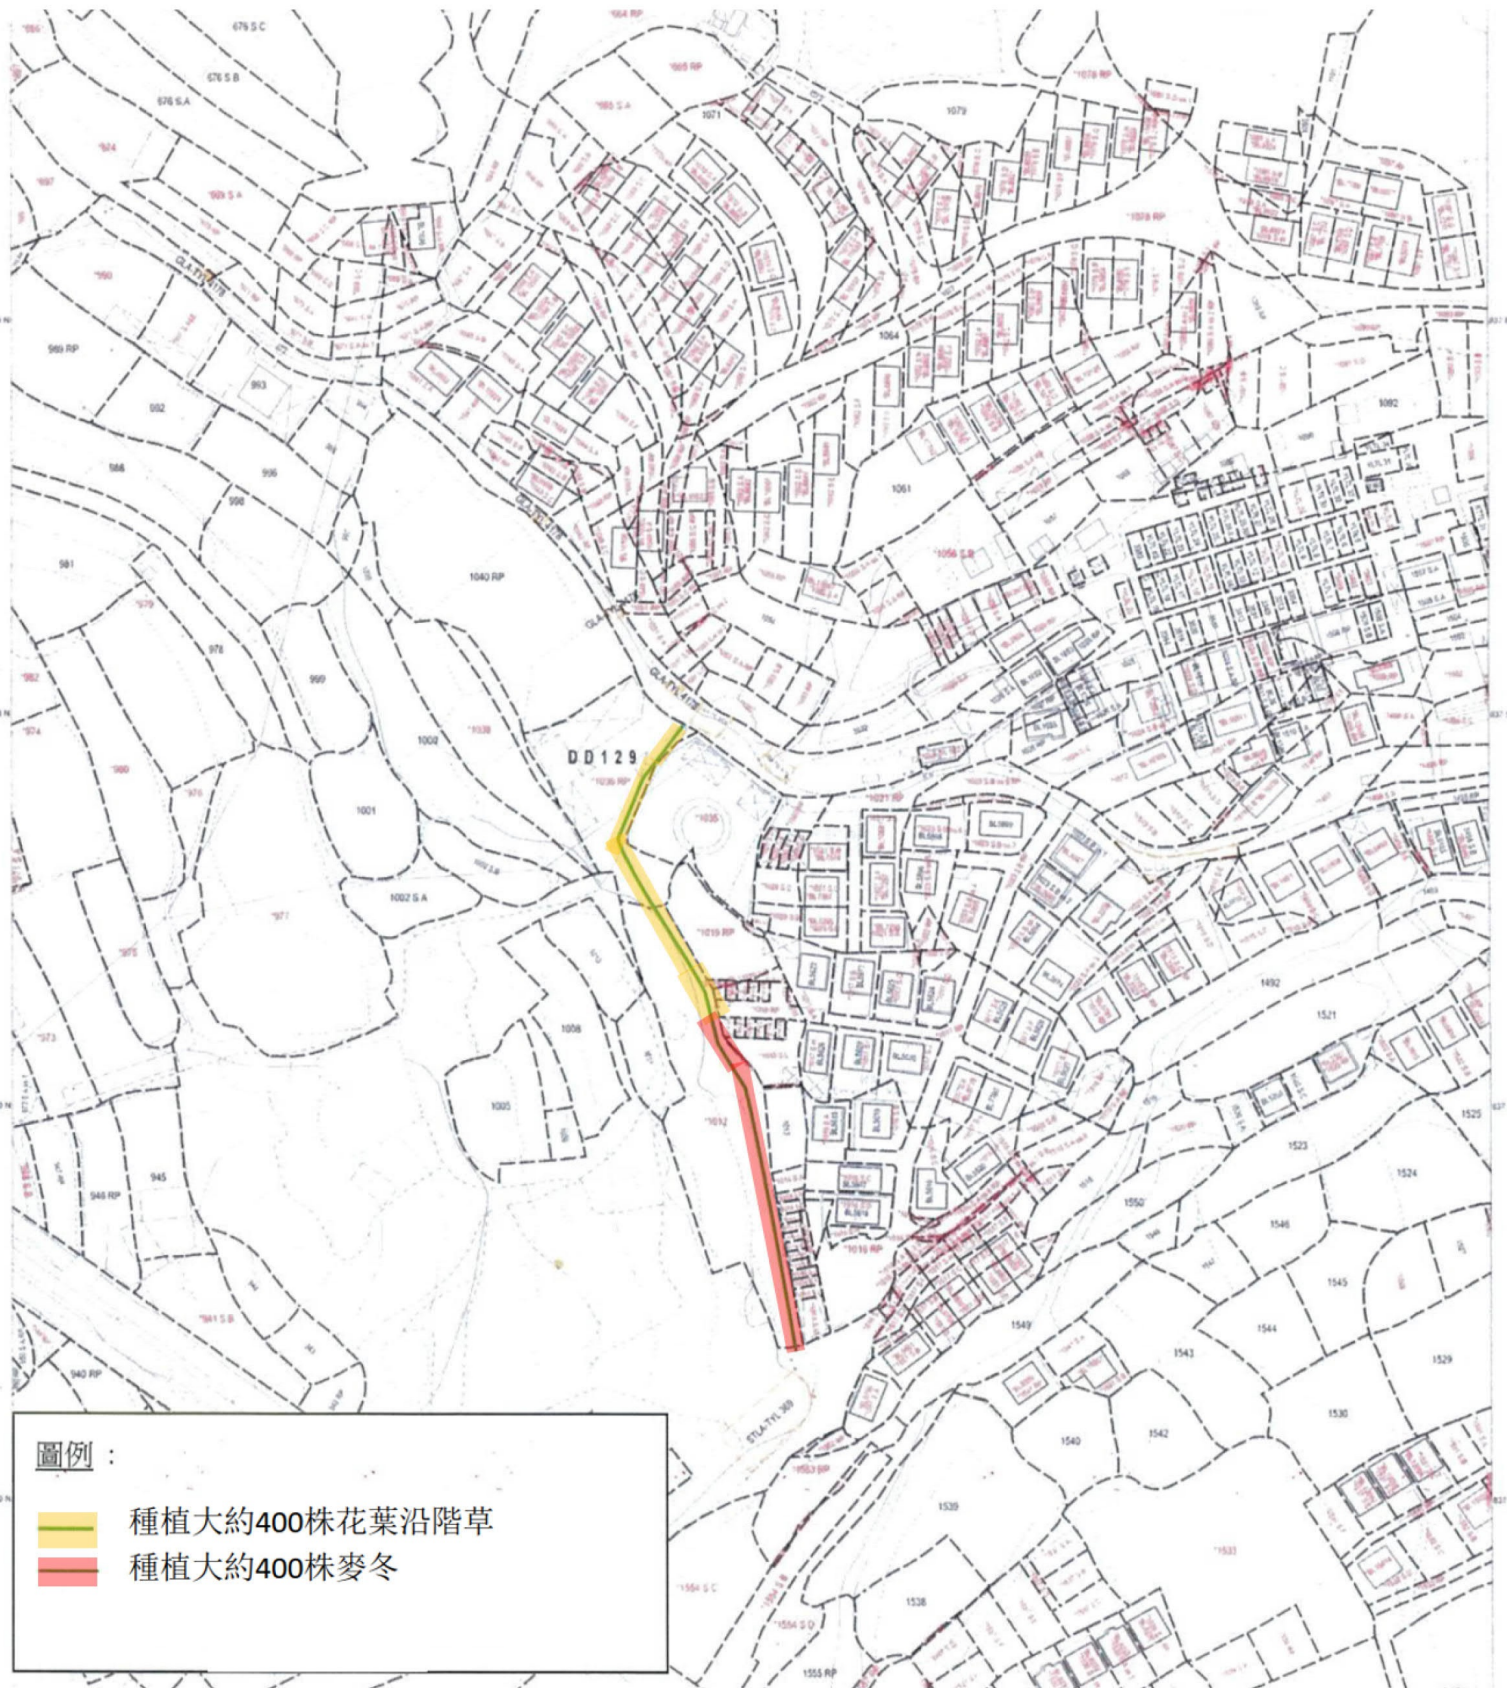



要覽圖 KEY PLAN

SCALE 1 : 50 000 比例尺

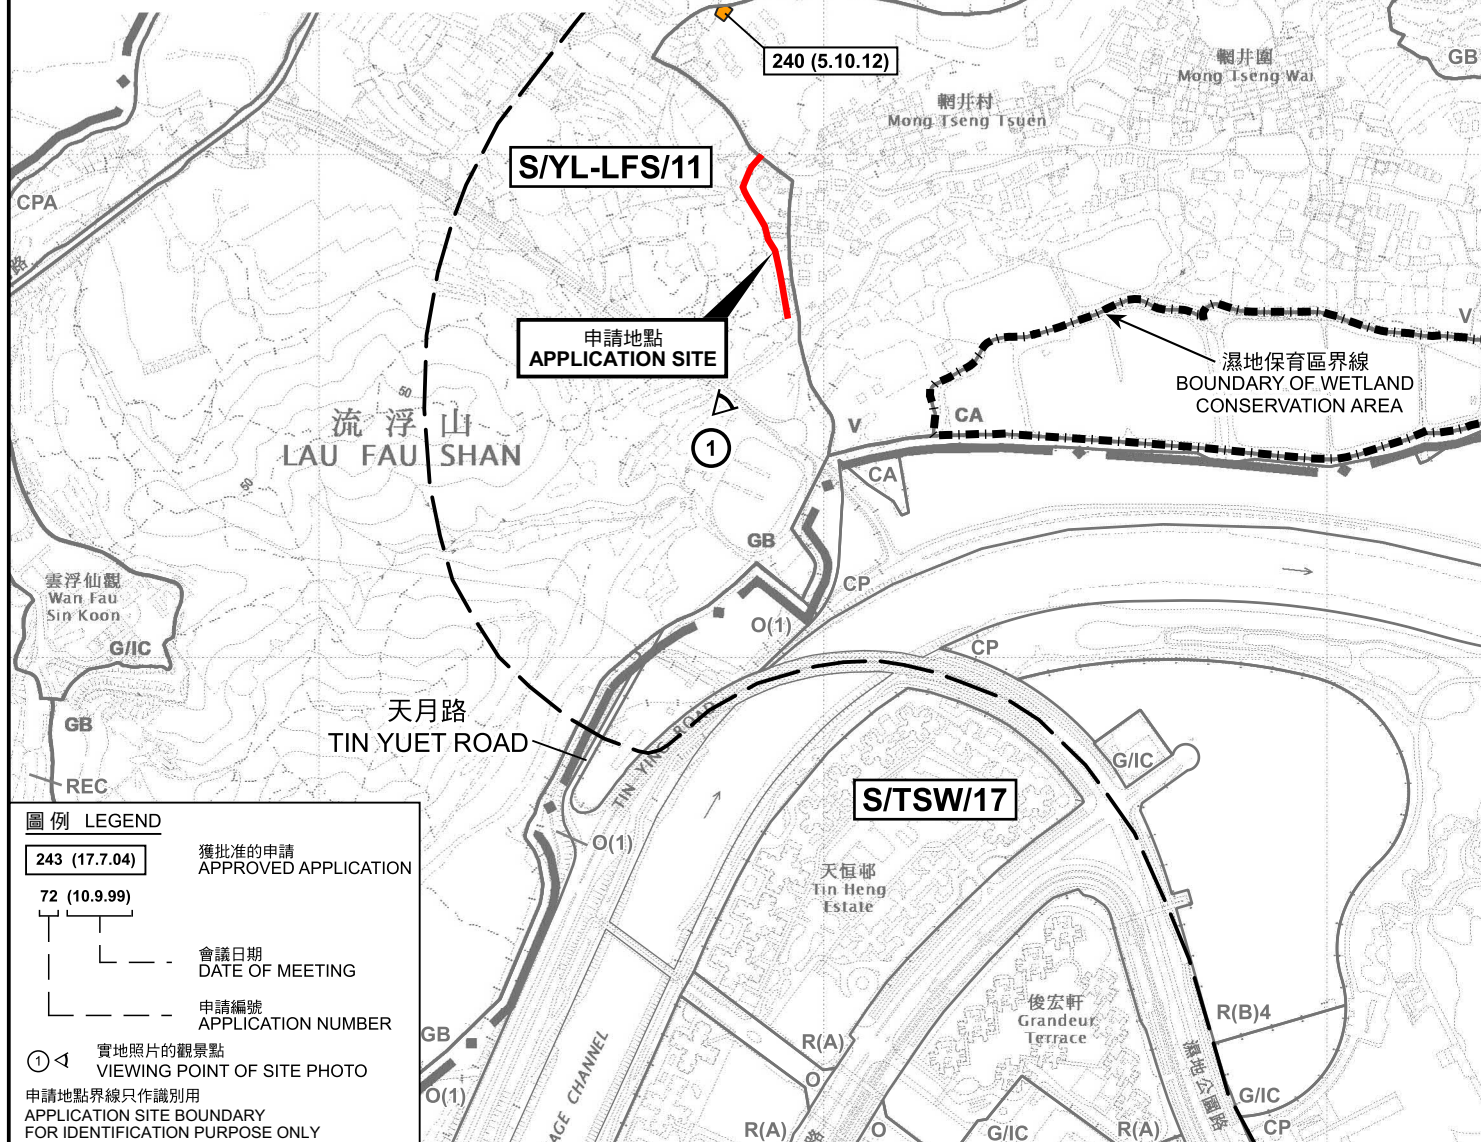

圖例 LEGEND

- 243 (17.7.04) 獲批准的申請 APPROVED APPLICATION
- 72 (10.9.99) 會議日期 DATE OF MEETING
- 申請編號 APPLICATION NUMBER
- 實地照片的觀景點 VIEWING POINT OF SITE PHOTO
- 申請地點界線只作識別用 APPLICATION SITE BOUNDARY FOR IDENTIFICATION PURPOSE ONLY

位置圖 LOCATION PLAN

擬議公用事業設施裝置（地底電纜）和相關挖土及填土工程
新界元朗流浮山丈量約份第129約
地段第1012號（部分）及第1036號餘段（部分）
PROPOSED PUBLIC UTILITY INSTALLATION (UNDERGROUND CABLE)
AND ASSOCIATED EXCAVATION AND FILLING OF LAND
LOTS 1012 (PART) AND 1036 RP (PART) IN D.D. 129,
LAU FAU SHAN, YUEN LONG, NEW TERRITORIES

SCALE 1 : 7 500 比例尺


米 100 0 100 200 300 米
METRES

規劃署
PLANNING
DEPARTMENT



參考編號
REFERENCE No.
A/YL-LFS/537

圖 PLAN
A-1

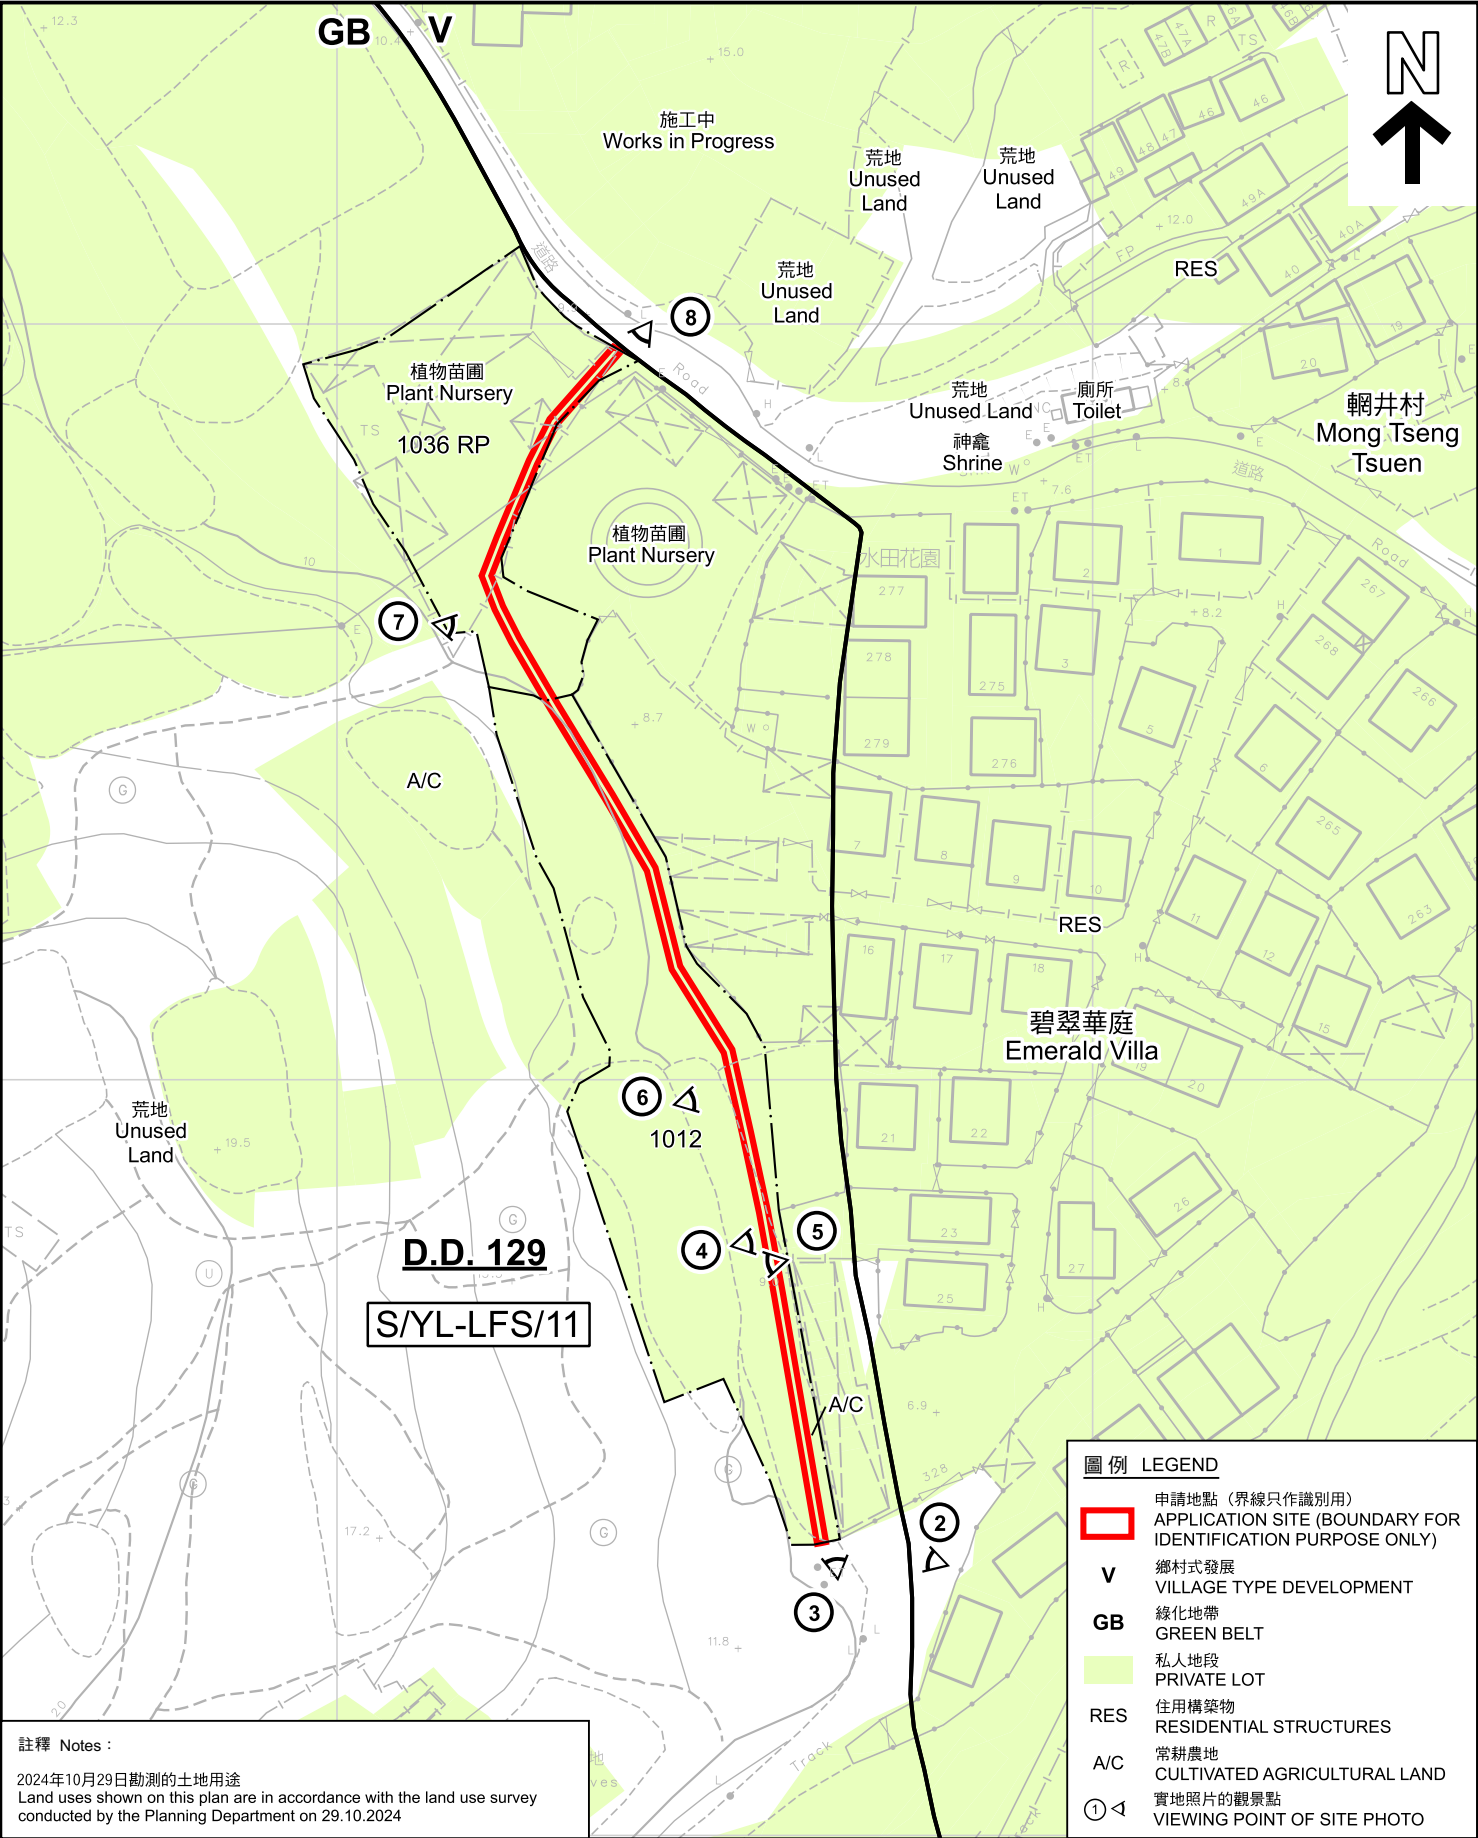

註釋 Notes :
2024年10月29日勘測的土地用途
Land uses shown on this plan are in accordance with the land use survey conducted by the Planning Department on 29.10.2024

- 圖例 LEGEND
- 申請地點 (界線只作識別用)
APPLICATION SITE (BOUNDARY FOR IDENTIFICATION PURPOSE ONLY)
 - V 鄉村式發展
VILLAGE TYPE DEVELOPMENT
 - GB 綠化地帶
GREEN BELT
 - 私人地段
PRIVATE LOT
 - RES 住用構築物
RESIDENTIAL STRUCTURES
 - A/C 常耕農地
CULTIVATED AGRICULTURAL LAND
 - ①< 實地照片的觀景點
VIEWING POINT OF SITE PHOTO

平面圖 SITE PLAN

擬議公用事業設施裝置 (地底電纜) 和相關挖土及填土工程
新界元朗流浮山丈量約份第129約
地段第1012號 (部分) 及第1036號餘段 (部分)
PROPOSED PUBLIC UTILITY INSTALLATION (UNDERGROUND CABLE)
AND ASSOCIATED EXCAVATION AND FILLING OF LAND
LOTS 1012 (PART) AND 1036 RP (PART) IN D.D. 129,
LAU FAU SHAN, YUEN LONG, NEW TERRITORIES

本摘要圖於2024年11月14日擬備，所根據的
資料為測量圖編號 2-SW-17D 和 2-SW-18C
EXTRACT PLAN PREPARED ON 14.11.2024
BASED ON SURVEY SHEETS No.
2-SW-17D and 2-SW-18C

規劃署
PLANNING
DEPARTMENT



參考編號
REFERENCE No.
A/YL-LFS/537

圖 PLAN
A-2

SCALE 1 : 1 000 比例尺
米 20 0 20 40 米
METRES



圖例 LEGEND

 申請地點(界線只作識別用)
APPLICATION SITE
(BOUNDARY FOR IDENTIFICATION
PURPOSE ONLY)

本摘要圖於2024年11月27日擬備，所根據的資料為地政總署於2023年11月19日拍得的航攝照片編號 E211384C
EXTRACT PLAN PREPARED ON 27.11.2024
BASED ON AERIAL PHOTO No.
E211384C TAKEN ON 19.11.2023
BY LANDS DEPARTMENT

航攝照片 AERIAL PHOTO


擬議公用事業設施裝置(地底電纜)和相關挖土及填土工程
新界元朗流浮山丈量約份第129約
地段第1012號(部分)及第1036號餘段(部分)
PROPOSED PUBLIC UTILITY INSTALLATION (UNDERGROUND CABLE)
AND ASSOCIATED EXCAVATION AND FILLING OF LAND
LOTS 1012 (PART) AND 1036 RP (PART) IN D.D. 129,
LAU FAU SHAN, YUEN LONG, NEW TERRITORIES

規劃署
PLANNING
DEPARTMENT



參考編號
REFERENCE No.
A/YL-LFS/537

圖 PLAN
A-3

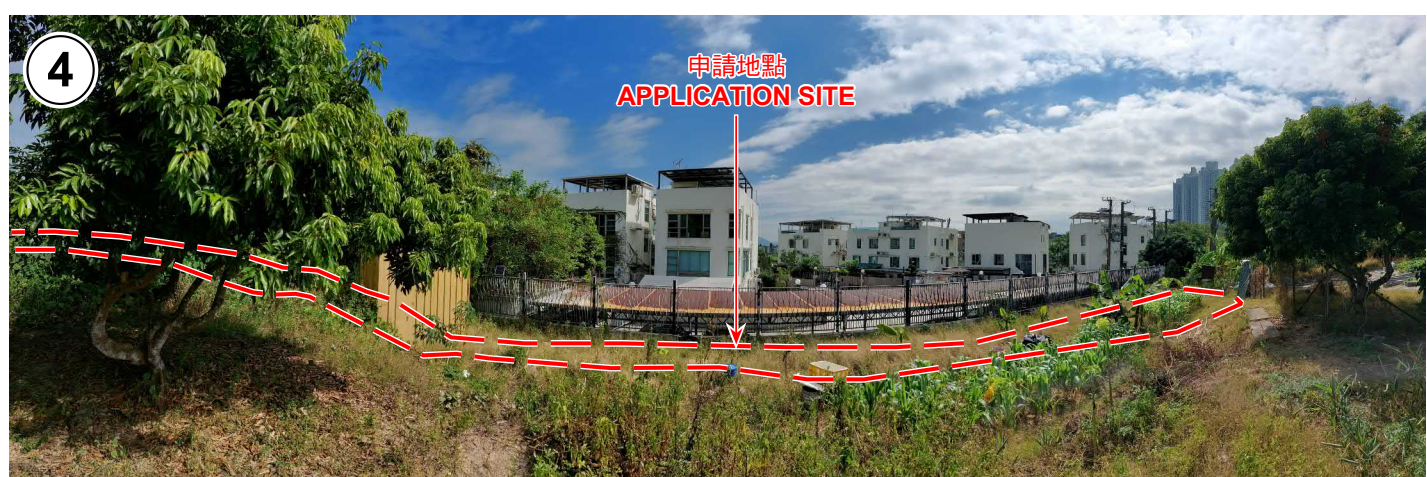

申請地點界線只作識別用 APPLICATION SITE BOUNDARY FOR IDENTIFICATION PURPOSE ONLY

實地照片 SITE PHOTOS

本圖於2024年11月15日擬備，所根據的資料為攝於2024年10月29日的實地照片
PLAN PREPARED ON 15.11.2024
BASED ON SITE PHOTOS
TAKEN ON 29.10.2024

擬議公用事業設施裝置（地底電纜）和相關挖土及填土工程
新界元朗流浮山丈量約份第129約
地段第1012號（部分）及第1036號餘段（部分）
PROPOSED PUBLIC UTILITY INSTALLATION (UNDERGROUND CABLE)
AND ASSOCIATED EXCAVATION AND FILLING OF LAND
LOTS 1012 (PART) AND 1036 RP (PART) IN D.D. 129,
LAU FAU SHAN, YUEN LONG, NEW TERRITORIES

規劃署
PLANNING
DEPARTMENT



參考編號
REFERENCE No.
A/YL-LFS/537

圖 PLAN
A-4a



申請地點界線只作識別用 APPLICATION SITE BOUNDARY FOR IDENTIFICATION PURPOSE ONLY

實地照片 SITE PHOTOS

本圖於2024年11月15日擬備，所根據的資料為攝於2024年10月29日的實地照片
PLAN PREPARED ON 15.11.2024
BASED ON SITE PHOTOS
TAKEN ON 29.10.2024

擬議公用事業設施裝置（地底電纜）和相關挖土及填土工程
新界元朗流浮山丈量約份第129約
地段第1012號（部分）及第1036號餘段（部分）
PROPOSED PUBLIC UTILITY INSTALLATION (UNDERGROUND CABLE)
AND ASSOCIATED EXCAVATION AND FILLING OF LAND
LOTS 1012 (PART) AND 1036 RP (PART) IN D.D. 129,
LAU FAU SHAN, YUEN LONG, NEW TERRITORIES

規劃署
PLANNING
DEPARTMENT



參考編號
REFERENCE No.
A/YL-LFS/537

圖 PLAN
A-4b