



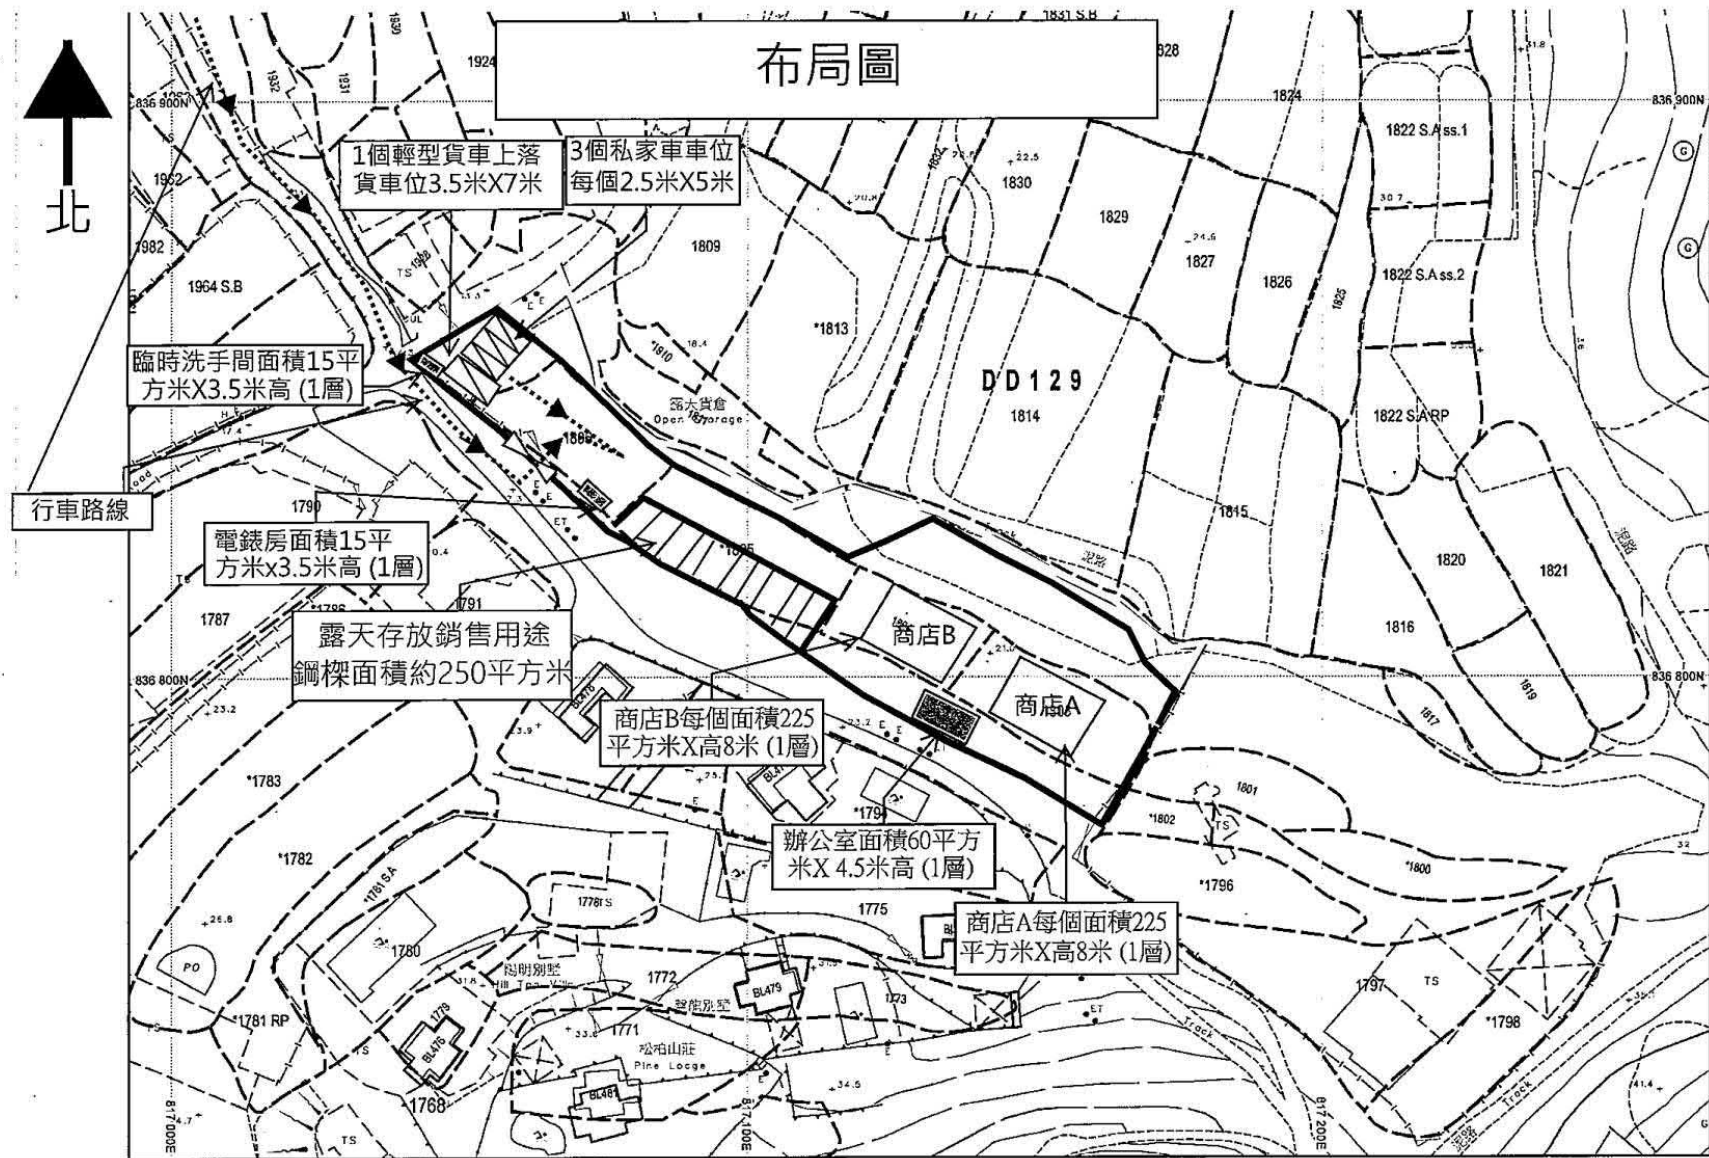


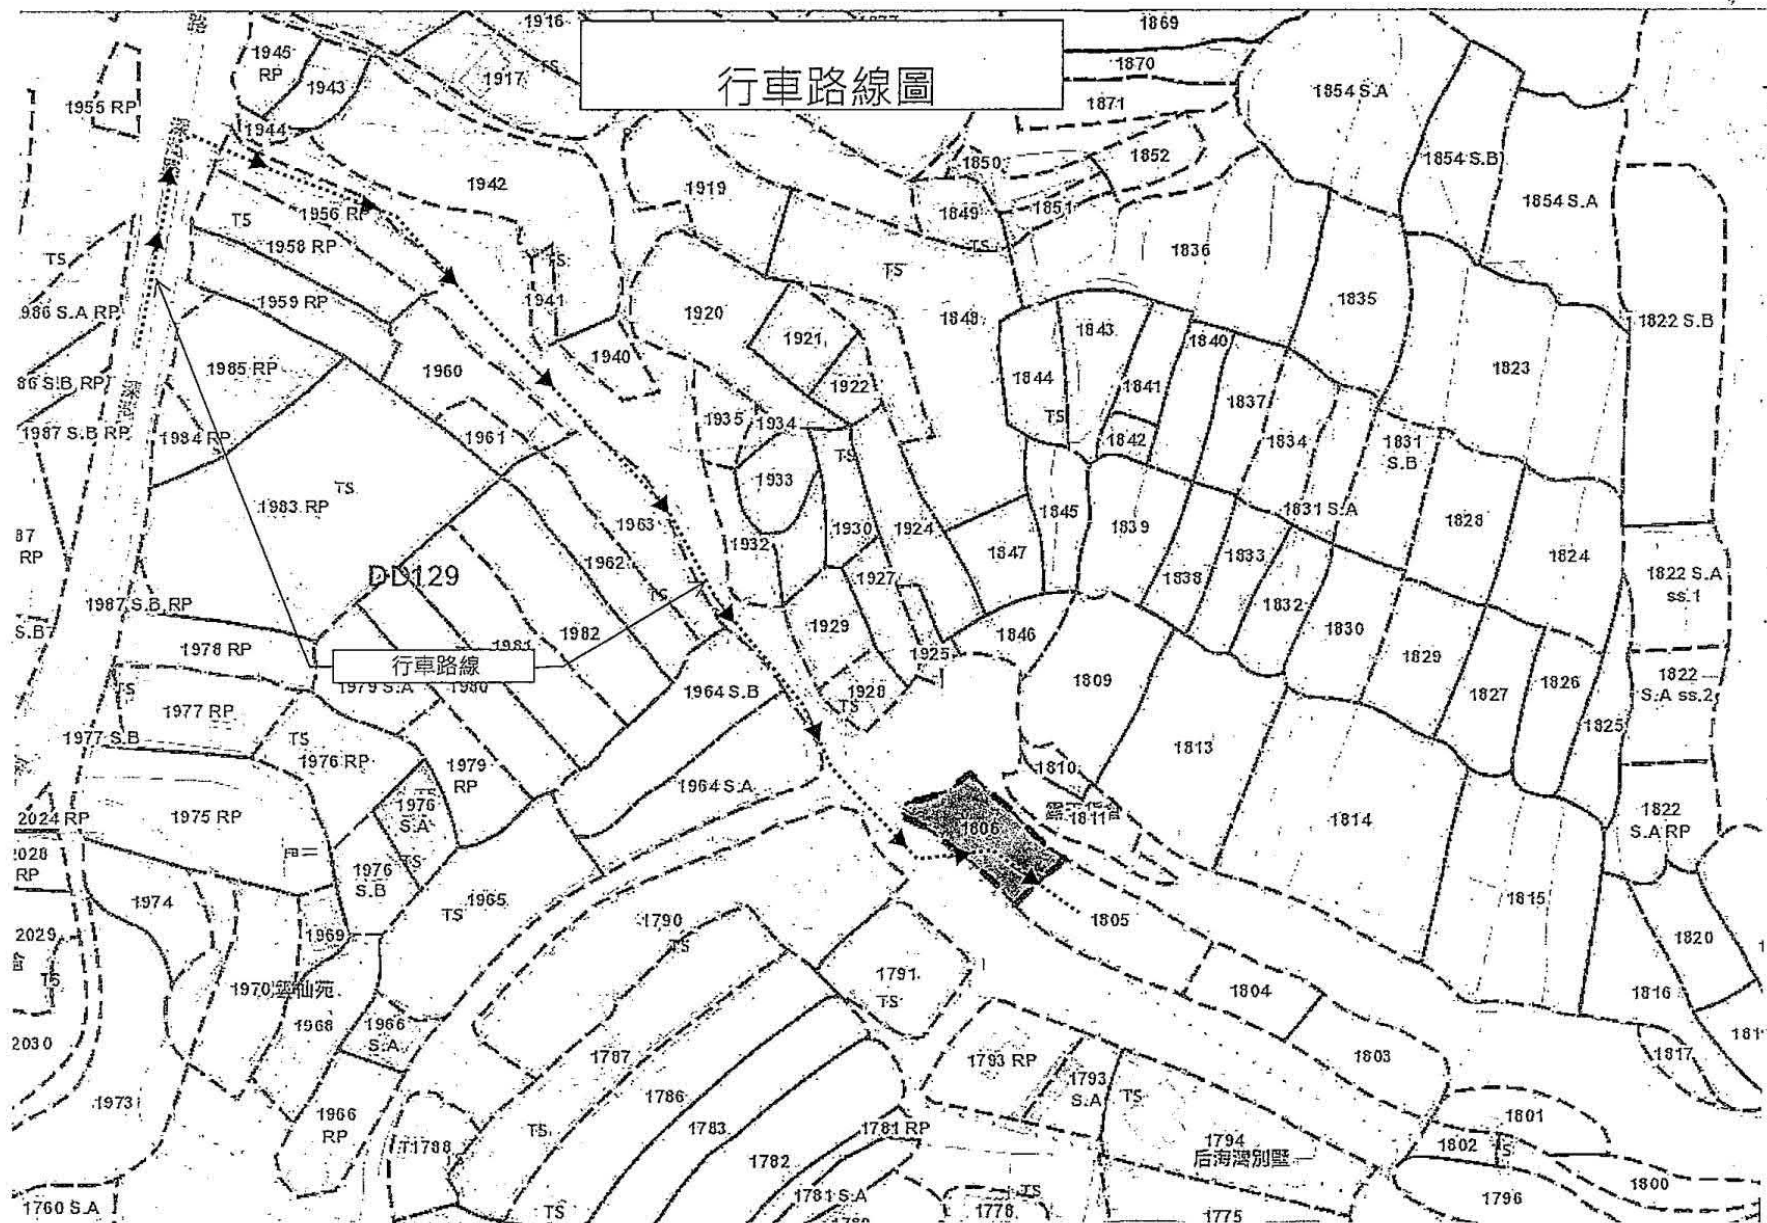

參考編號
REFERENCE No.
A/YL-LFS/551

繪圖 DRAWING
A-2

(摘錄自申請人於11. 2. 2025呈交的申請書)
(Extract from Applicant's
Submission of 11.2.2025)

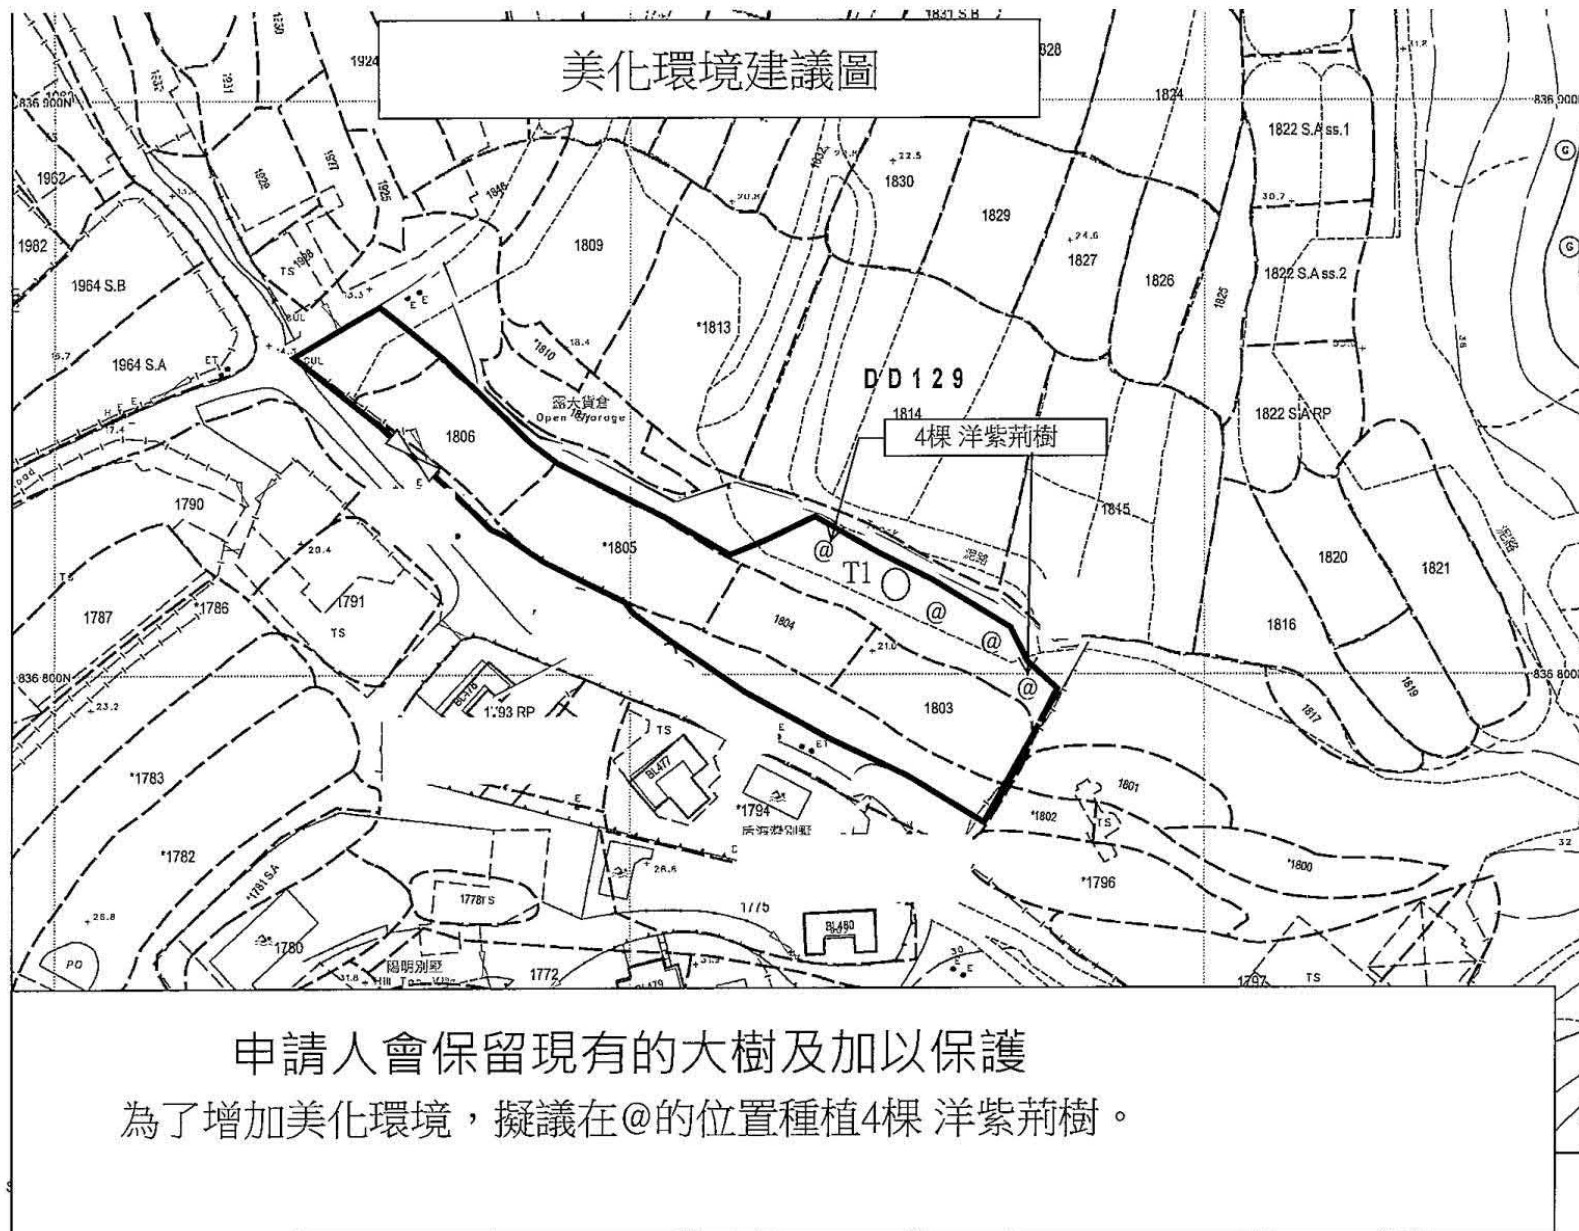


申請人會保留現有的大樹及加以保護
為了增加美化環境，擬議在@的位置種植4棵 洋紫荊樹。

參考編號
REFERENCE No.
A/YL-LFS/551

繪圖 DRAWING
A-3

(摘錄自申請人於11. 2. 2025呈交的申請書)
(Extract from Applicant's
Submission of 11.2.2025)

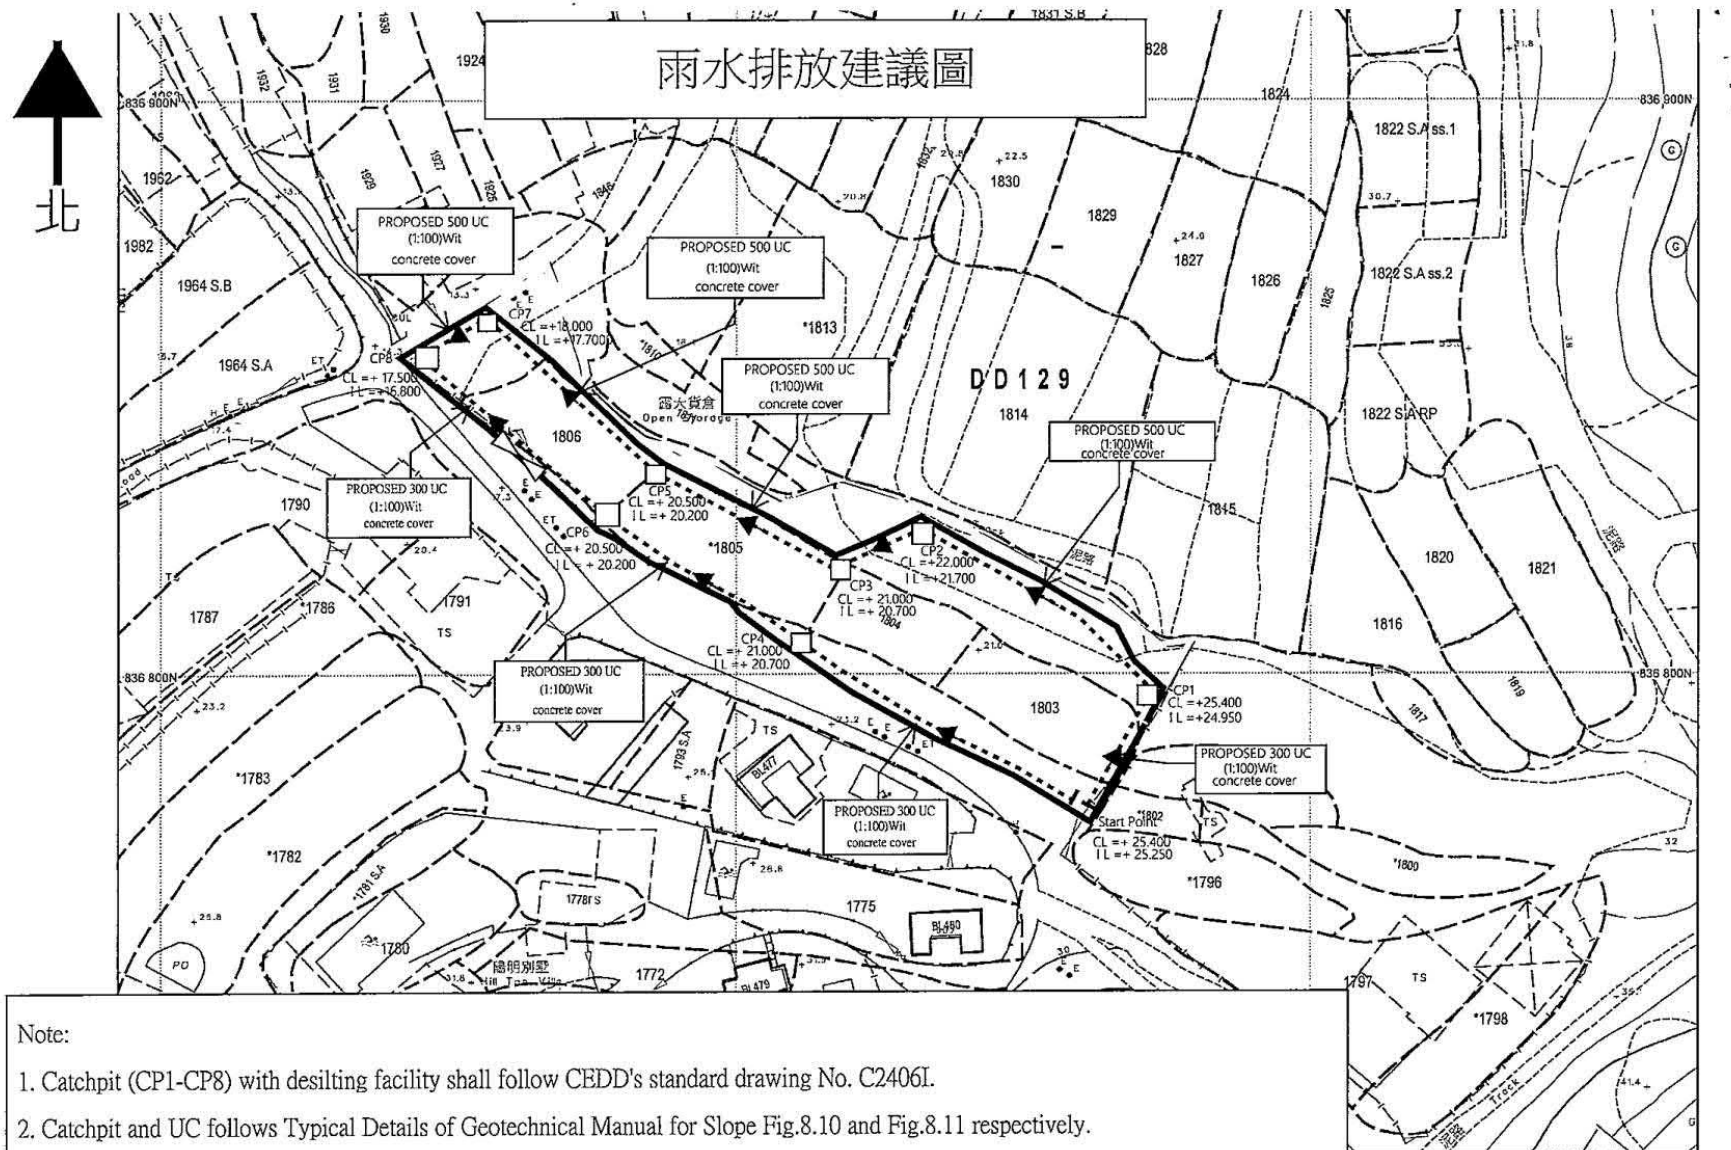


Note:

1. Catchpit (CP1-CP8) with desilting facility shall follow CEDD's standard drawing No. C2406I.
2. Catchpit and UC follows Typical Details of Geotechnical Manual for Slope Fig.8.10 and Fig.8.11 respectively.
3. The inverted level of the connection point shall be verified on site prior the commencement of work
4. Grating Concrete Cover follows CEDD's standard drawing No. C2412E: U-CHANNELS WITH PRECAST CONCRETE SLABS

參考編號
REFERENCE No.
A/YL-LFS/551

繪圖 DRAWING
A-4

(摘錄自申請人於11. 2. 2025呈交的申請書)
(Extract from Applicant's
Submission of 11.2.2025)

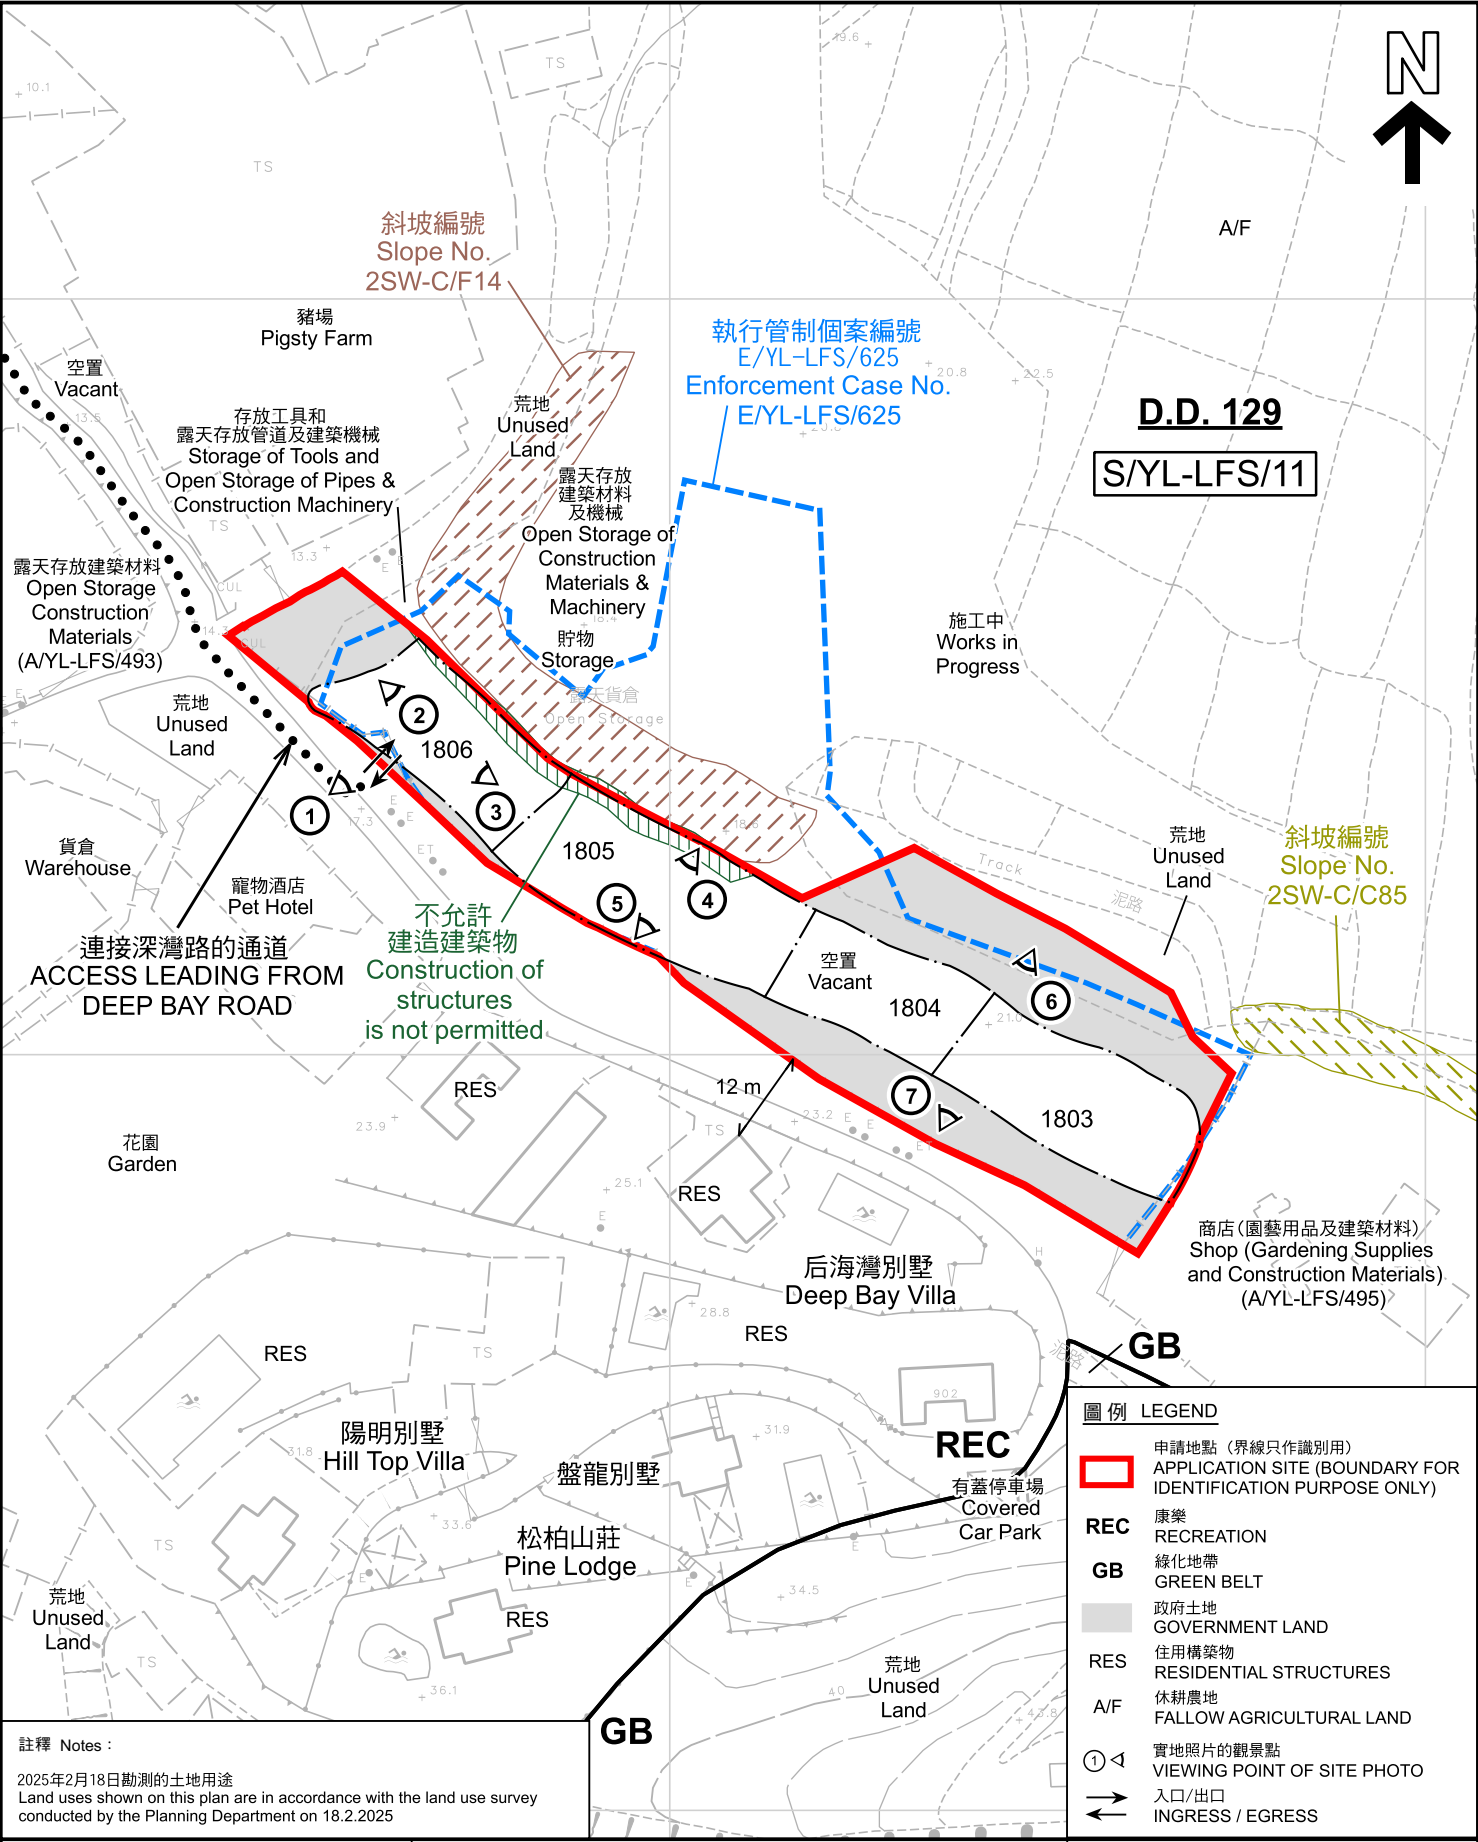

註釋 Notes :
2025年2月18日勘測的土地用途
Land uses shown on this plan are in accordance with the land use survey conducted by the Planning Department on 18.2.2025

本摘要圖於2025年4月2日擬備，所根據的資料為測量圖編號 2-SW-22A
EXTRACT PLAN PREPARED ON 2.4.2025 BASED ON SURVEY SHEET No. 2-SW-22A

平面圖 SITE PLAN

擬議臨時商店及服務行業（建築材料銷售）連附屬露天存放建築材料（金屬棚架）及辦公室（為期3年）
新界元朗流浮山丈量約份第129約
地段第1803號、第1804號、第1805號及第1806號和毗連政府土地
PROPOSED TEMPORARY SHOP AND SERVICES (SALES OF CONSTRUCTION MATERIALS) WITH ANCILLARY OPEN STORAGE OF CONSTRUCTION MATERIALS (METAL SCAFFOLDS) AND SITE OFFICE FOR A PERIOD OF 3 YEARS
LOTS 1803, 1804, 1805 AND 1806 IN D.D. 129 AND ADJOINING GOVERNMENT LAND, LAU FAU SHAN, YUEN LONG, NEW TERRITORIES

SCALE 1 : 1 000 比例尺

米 METRES 20 0 20 40 米 METRES

圖例 LEGEND

- 申請地點（界線只作識別用）
APPLICATION SITE (BOUNDARY FOR IDENTIFICATION PURPOSE ONLY)
- RECREATION
- GREEN BELT
- GOVERNMENT LAND
- RESIDENTIAL STRUCTURES
- FALLOW AGRICULTURAL LAND
- 實地照片的觀景點
VIEWING POINT OF SITE PHOTO
- 入口/出口
INGRESS / EGRESS

**規 劃 署
PLANNING
DEPARTMENT**

參考編號
REFERENCE No.
A/YL-LFS/551

圖 PLAN
A-2



圖例 LEGEND



申請地點(界線只作識別用)
APPLICATION SITE
(BOUNDARY FOR IDENTIFICATION
PURPOSE ONLY)

航攝照片 AERIAL PHOTO

本摘要圖於2025年3月31日擬備，所根據的資料為地政總署於2024年8月11日拍得的航攝照片編號 E228113C
EXTRACT PLAN PREPARED ON 31.3.2025
BASED ON AERIAL PHOTO No.
E228113C TAKEN ON 11.8.2024
BY LANDS DEPARTMENT

擬議臨時商店及服務行業(建築材料銷售)連附屬露天存放建築材料(金屬棚架)及辦公室(為期3年)
新界元朗流浮山丈量約份第129約
地段第1803號、第1804號、第1805號及第1806號和毗連政府土地
PROPOSED TEMPORARY SHOP AND SERVICES (SALES OF CONSTRUCTION MATERIALS)
WITH ANCILLARY OPEN STORAGE OF CONSTRUCTION MATERIALS (METAL SCAFFOLDS)
AND SITE OFFICE FOR A PERIOD OF 3 YEARS
LOTS 1803, 1804, 1805 AND 1806 IN D.D. 129 AND ADJOINING GOVERNMENT LAND,
LAU FAU SHAN, YUEN LONG, NEW TERRITORIES

規劃署
PLANNING
DEPARTMENT



參考編號
REFERENCE No.
A/YL-LFS/551

圖 PLAN
A-3



實地照片 SITE PHOTOS

本圖於2025年3月31日擬備，所根據的資料為攝於2025年2月18日的實地照片
PLAN PREPARED ON 31.3.2025
BASED ON SITE PHOTOS
TAKEN ON 18.2.2025

擬議臨時商店及服務行業(建築材料銷售)連附屬露天存放建築材料(金屬棚架)及辦公室(為期3年)
新界元朗流浮山丈量約份第129約
地段第1803號、第1804號、第1805號及第1806號和毗連政府土地
PROPOSED TEMPORARY SHOP AND SERVICES (SALES OF CONSTRUCTION MATERIALS)
WITH ANCILLARY OPEN STORAGE OF CONSTRUCTION MATERIALS (METAL SCAFFOLDS)
AND SITE OFFICE FOR A PERIOD OF 3 YEARS
LOTS 1803, 1804, 1805 AND 1806 IN D.D. 129 AND ADJOINING GOVERNMENT LAND,
LAU FAU SHAN, YUEN LONG, NEW TERRITORIES

規劃署
PLANNING
DEPARTMENT



參考編號
REFERENCE No.
A/YL-LFS/551

圖 PLAN
A-4a

4



5



6



7



實地照片 SITE PHOTOS

本圖於2025年3月31日擬備，所根據的資料為攝於2025年2月18日的實地照片
PLAN PREPARED ON 31.3.2025
BASED ON SITE PHOTOS
TAKEN ON 18.2.2025

擬議臨時商店及服務行業(建築材料銷售)連附屬露天存放建築材料(金屬棚架)及辦公室(為期3年)
新界元朗流浮山丈量約份第129約
地段第1803號、第1804號、第1805號及第1806號和毗連政府土地
PROPOSED TEMPORARY SHOP AND SERVICES (SALES OF CONSTRUCTION MATERIALS)
WITH ANCILLARY OPEN STORAGE OF CONSTRUCTION MATERIALS (METAL SCAFFOLDS)
AND SITE OFFICE FOR A PERIOD OF 3 YEARS
LOTS 1803, 1804, 1805 AND 1806 IN D.D. 129 AND ADJOINING GOVERNMENT LAND,
LAU FAU SHAN, YUEN LONG, NEW TERRITORIES

規 劃 署
PLANNING
DEPARTMENT



參考編號
REFERENCE No.
A/YL-LFS/551

圖 PLAN
A-4b