


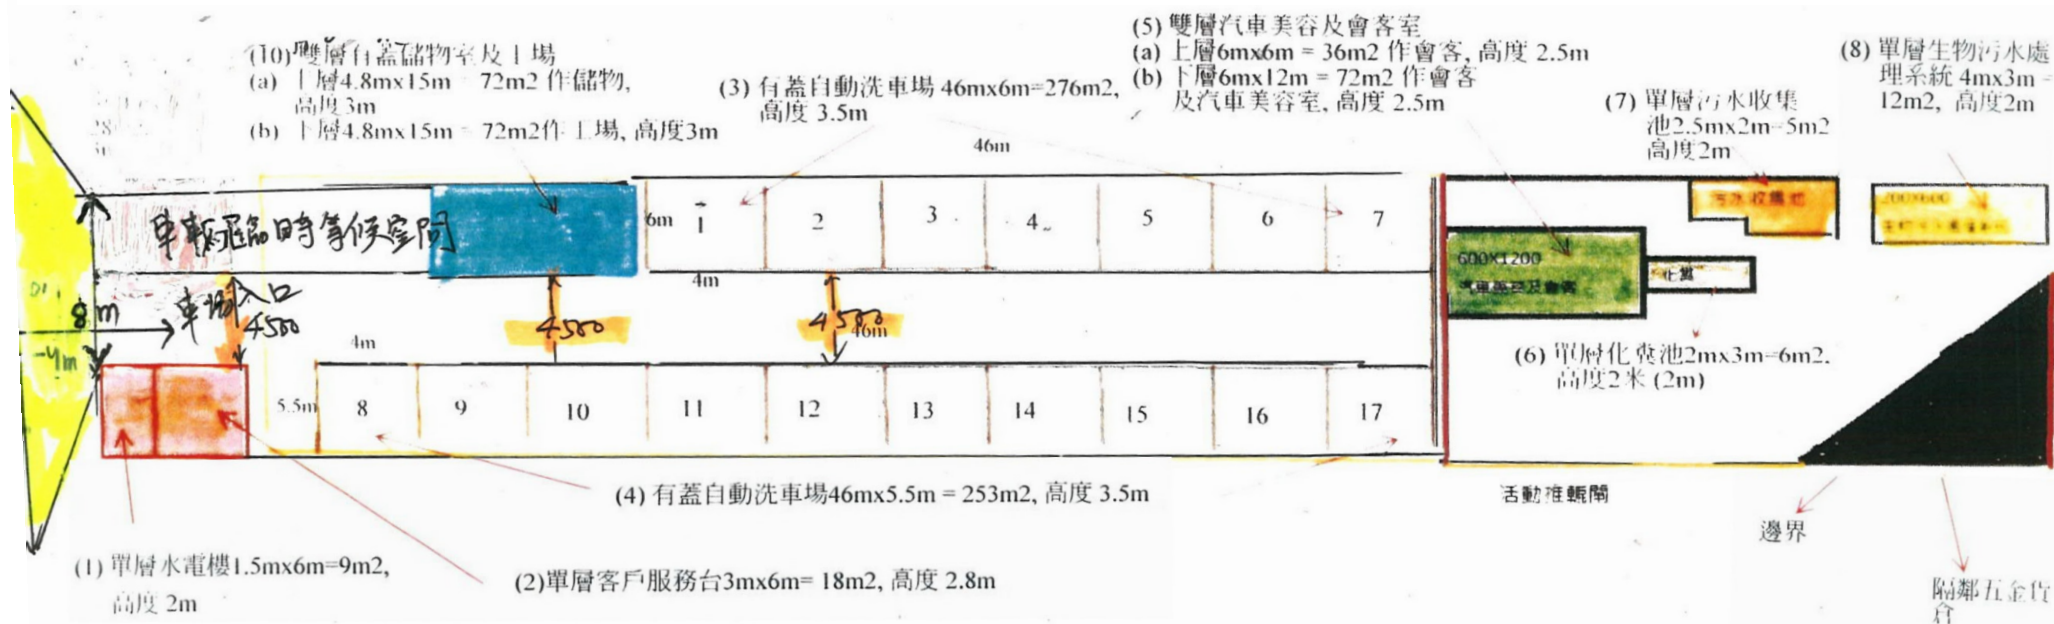


佈局設計圖 (固定 17 個私家車車位)

(摘錄自申請人於 2. 10. 2024 呈交的進一步資料)
(Extract from Applicant's Further
Information Submitted on 2.10.2024)

參考編號
REFERENCE No.
A/YL-MP/365


繪圖
DRAWING
A - 1

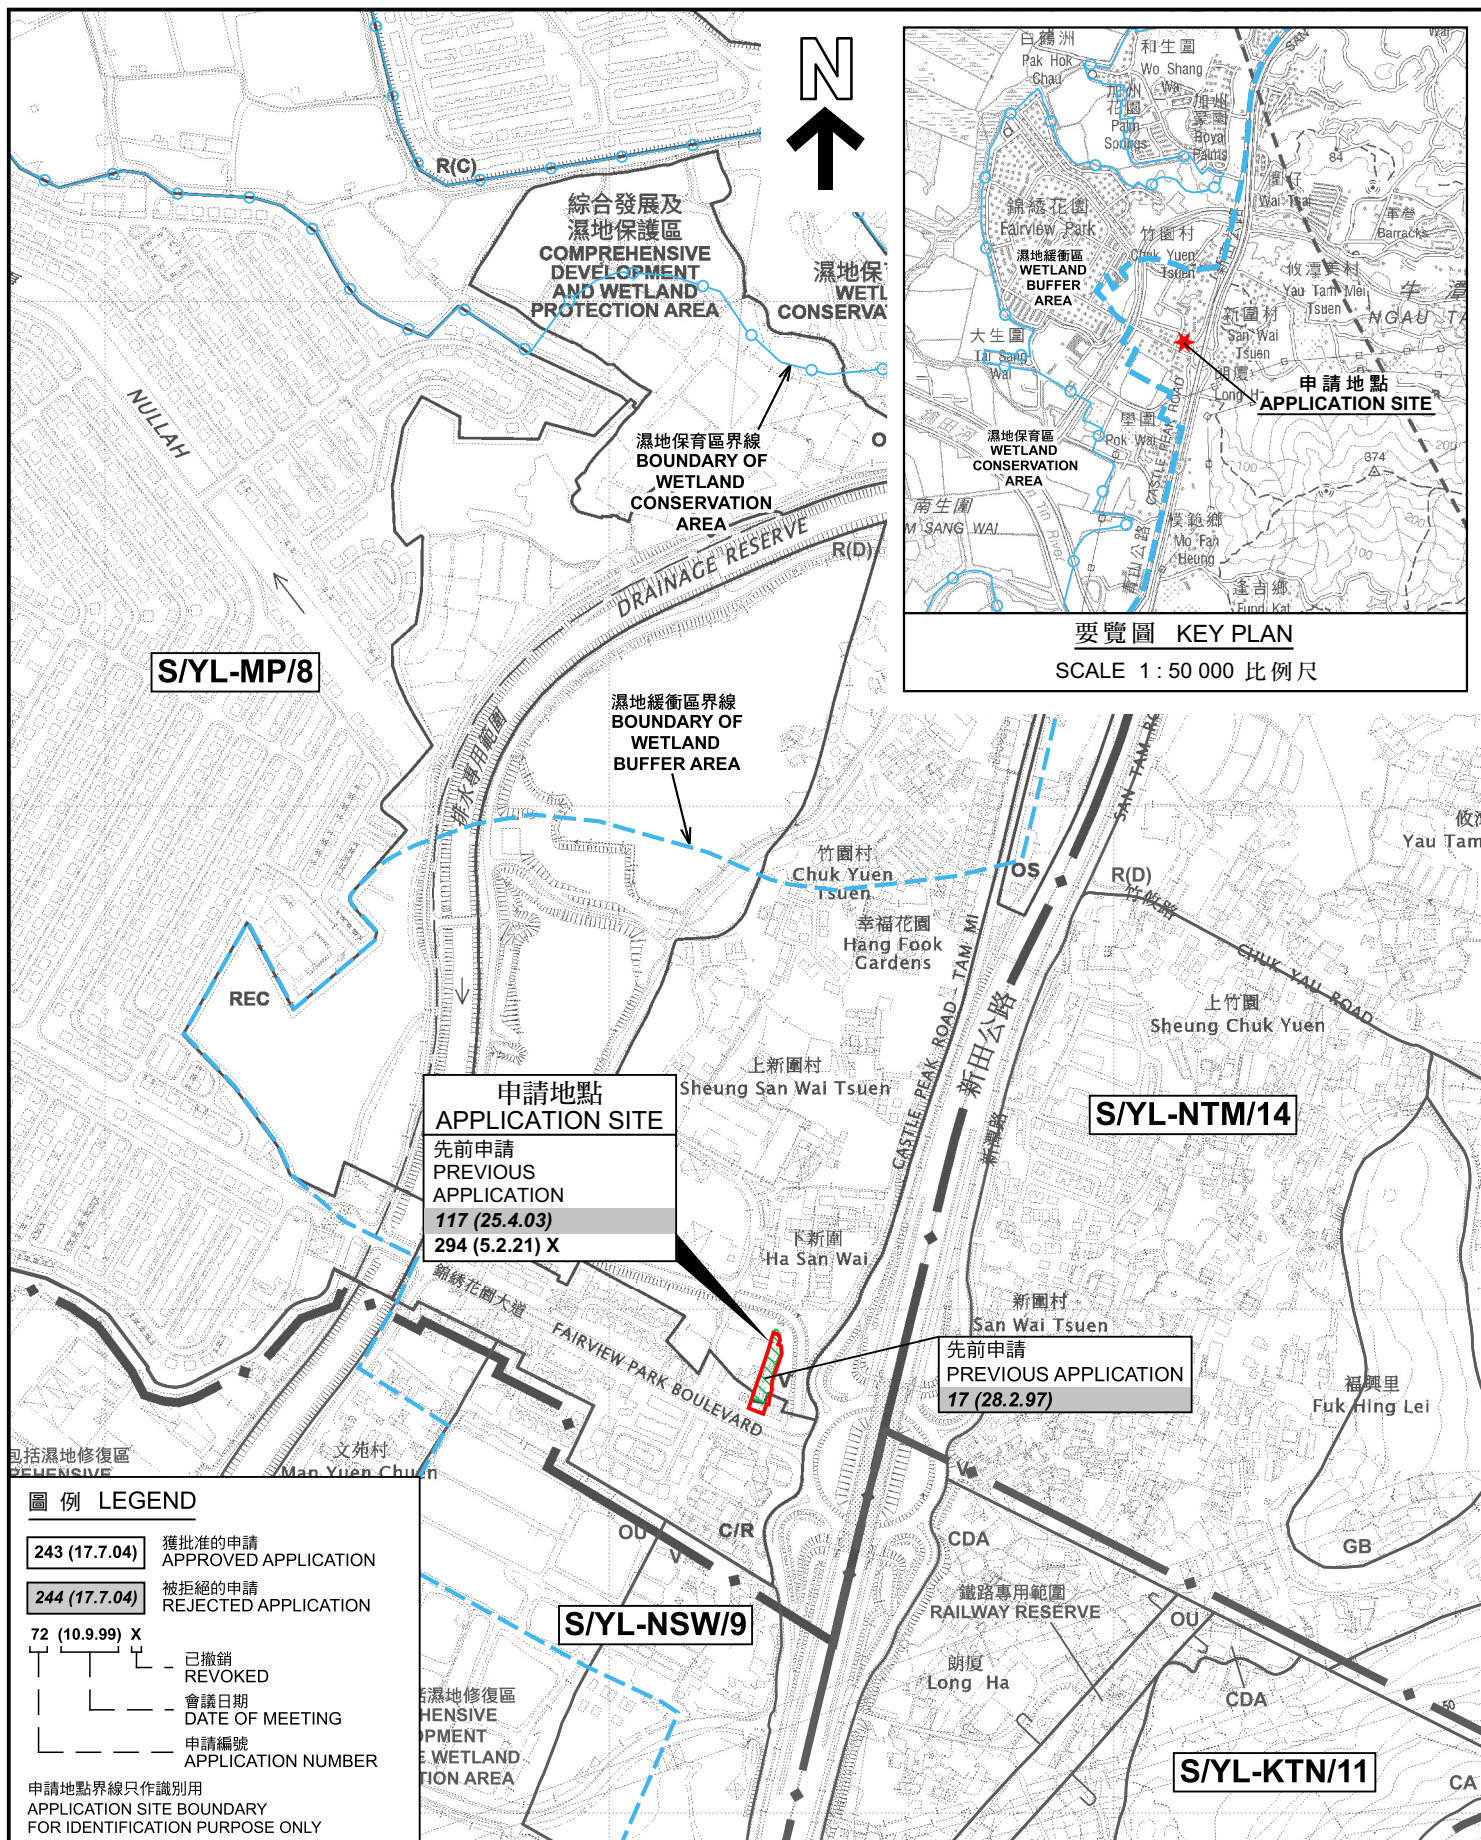

位置圖 LOCATION PLAN

臨時自動洗車場（為期3年）
新界元朗米埔丈量約份第104約多個地段
TEMPORARY AUTOMATIC CAR WASHING CENTRE
FOR A PERIOD OF 3 YEARS
VARIOUS LOTS IN D.D. 104,
MAI PO. YUEN LONG, NEW TERRITORIES

SCALE 1 : 7 500 比例尺

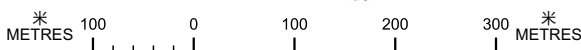


規劃署
PLANNING
DEPARTMENT



參考編號
REFERENCE No.
A/YL-MP/365

PLAN
A-1

本摘要圖於2024年11月5日擬備，
所根據的資料為於2024年9月17日
核准的分區計劃大綱圖編號 S/YL-MP/8
EXTRACT PLAN PREPARED ON 5.11.2024
BASED ON OUTLINE ZONING PLAN No.
S/YL-MP/8 APPROVED ON 17.9.2024

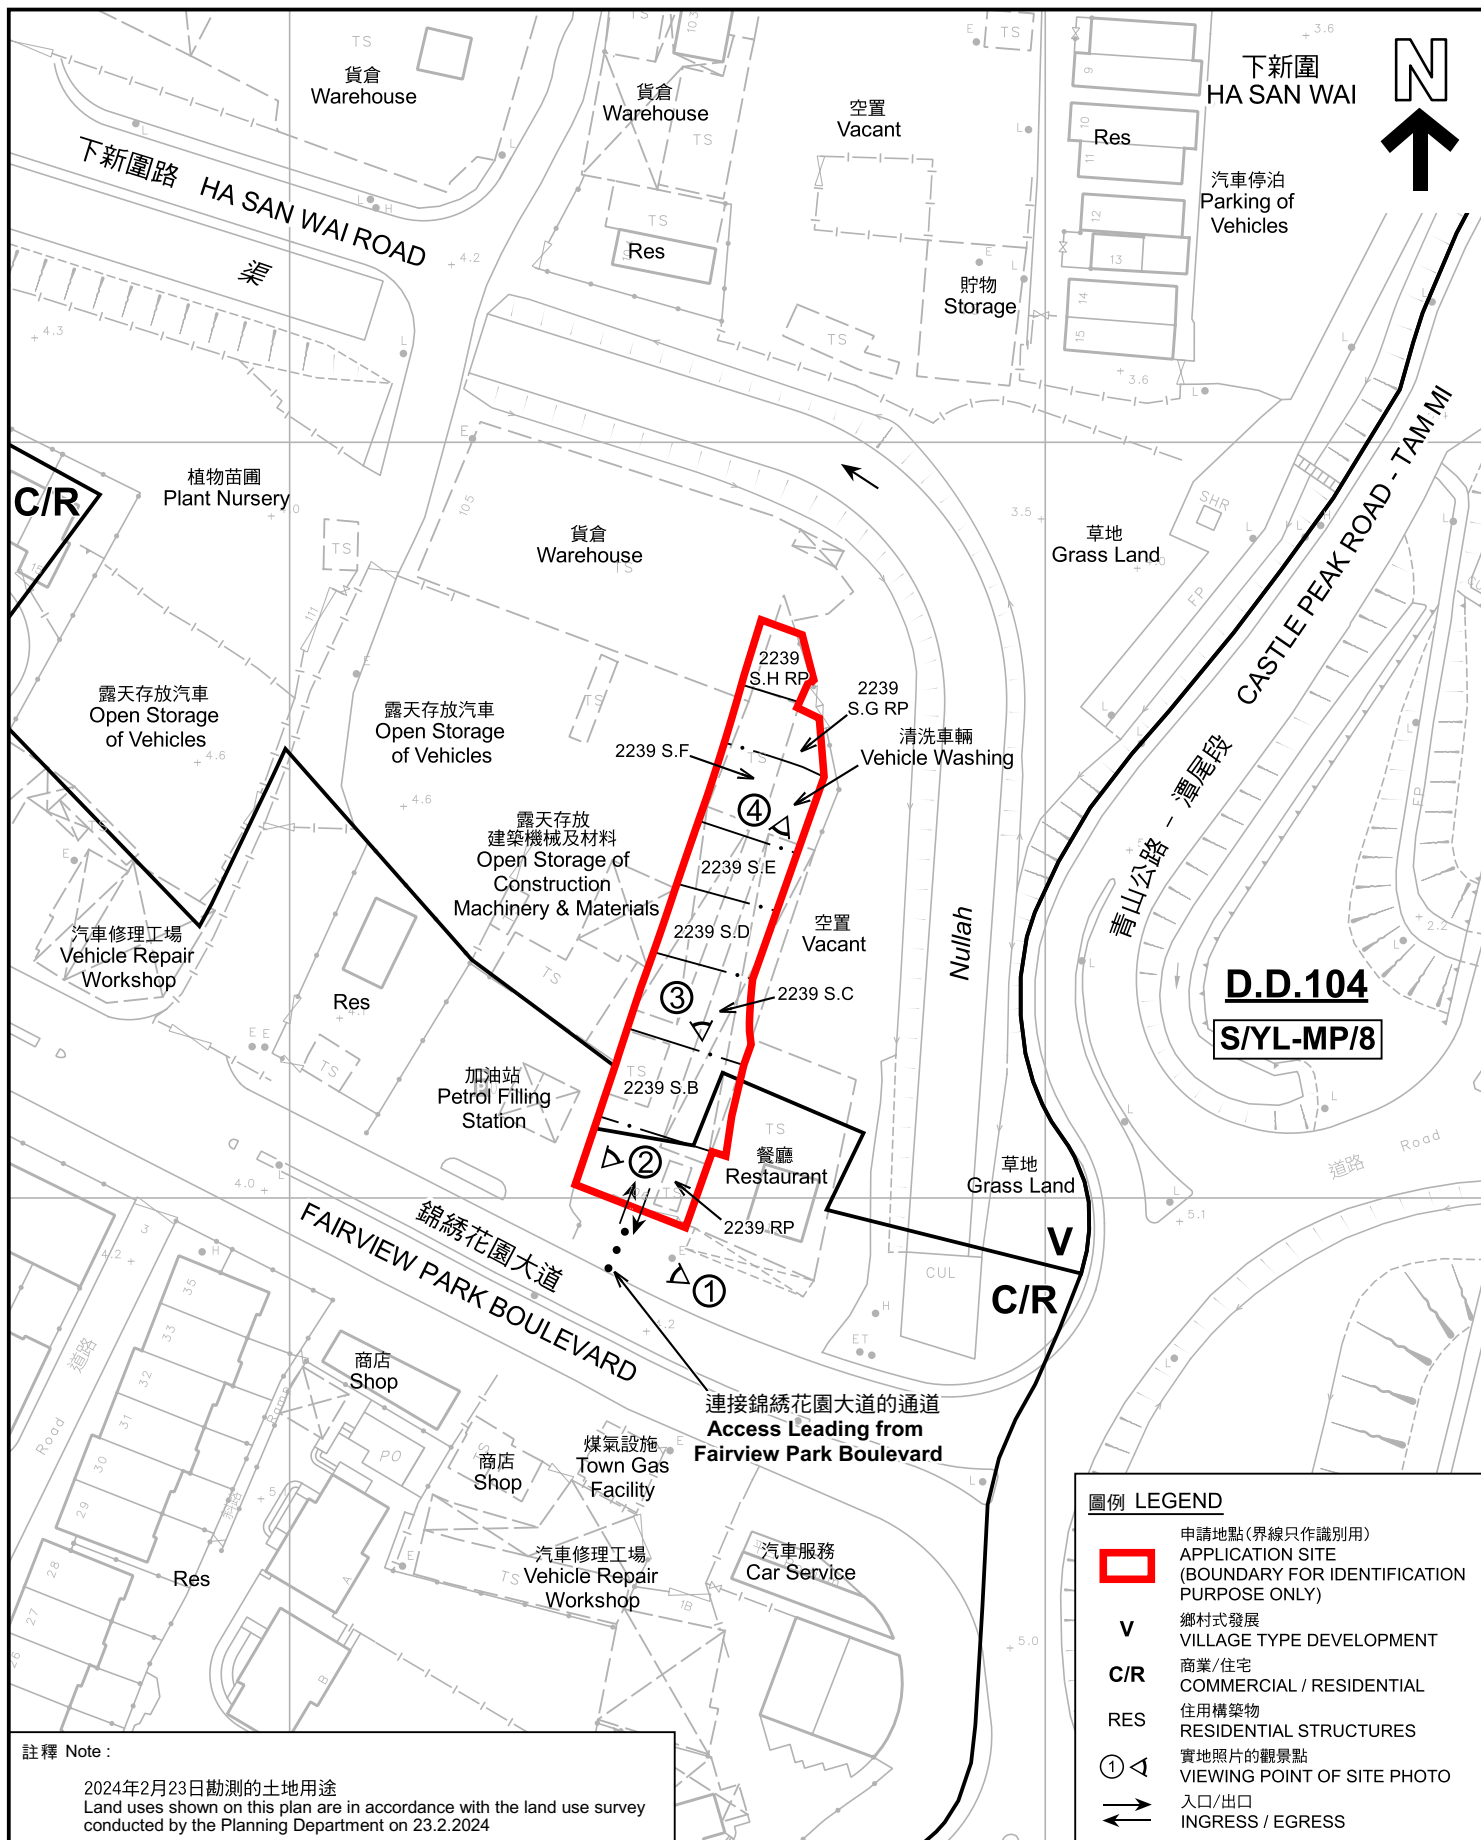

本摘要圖於2024年11月7日擬備， 所根據的資料為測量圖編號 2-SE-21B EXTRACT PLAN PREPARED ON 7.11.2024 BASED ON SURVEY SHEET No. 2-SE-21B	平面圖 SITE PLAN 臨時自動洗車場(為期3年) 新界元朗米埔丈量約份第104約多個地段 TEMPORARY AUTOMATIC CAR WASHING CENTRE FOR A PERIOD OF 3 YEARS VARIOUS LOTS IN D.D. 104, MAI PO, YUEN LONG, NEW TERRITORIES SCALE 1 : 1 000 比例尺 米 20 0 20 40 米 METRES	規劃署 PLANNING DEPARTMENT 參考編號 REFERENCE No. A/YL-MP/365 圖 PLAN A-2
---	---	--



圖例 LEGEND



申請地點 (界線只作識別用)
APPLICATION SITE (BOUNDARY FOR
IDENTIFICATION PURPOSE ONLY)

航攝照片 AERIAL PHOTO

本摘要圖於2024年11月7日擬備，
所根據的資料為地政總署於2024年2月25日
拍得的航攝照片編號 E217942C 及 E218053C
EXTRACT PLAN PREPARED ON 7.11.2024
BASED ON AERIAL PHOTOS No.
E217942C & E218053C TAKEN ON 25.2.2024
BY LANDS DEPARTMENT

臨時自動洗車場 (為期3年)
新界元朗米埔丈量約份第104約多個地段
TEMPORARY AUTOMATIC CAR WASHING CENTRE
FOR A PERIOD OF 3 YEARS
VARIOUS LOTS IN D.D. 104,
MAI PO, YUEN LONG, NEW TERRITORIES

規劃署
PLANNING
DEPARTMENT



參考編號
REFERENCE No.
A/YL-MP/365

圖 PLAN
A-3

1



2



申請地點界線只作識別用 APPLICATION SITE BOUNDARY FOR IDENTIFICATION PURPOSE ONLY

實地照片 SITE PHOTOS

臨時自動洗車場（為期3年）
新界元朗米埔丈量約份第104約多個地段
TEMPORARY AUTOMATIC CAR WASHING CENTRE
FOR A PERIOD OF 3 YEARS
VARIOUS LOTS IN D.D. 104,
MAI PO, YUEN LONG, NEW TERRITORIES

本圖於2024年11月7日擬備，所根據的資料為攝於2024年11月1日的實地照片
PLAN PREPARED ON 7.11.2024
BASED ON SITE PHOTOS
TAKEN ON 1.11.2024

規劃署
PLANNING
DEPARTMENT



參考編號
REFERENCE No.
A/YL-MP/365

圖 PLAN
A-4a

3



申請地點
APPLICATION SITE

4



申請地點
APPLICATION SITE

申請地點界線只作識別用 APPLICATION SITE BOUNDARY FOR IDENTIFICATION PURPOSE ONLY

實地照片 SITE PHOTOS

臨時自動洗車場（為期3年）
新界元朗米埔丈量約份第104約多個地段
TEMPORARY AUTOMATIC CAR WASHING CENTRE
FOR A PERIOD OF 3 YEARS
VARIOUS LOTS IN D.D. 104,
MAI PO, YUEN LONG, NEW TERRITORIES

規劃署
PLANNING
DEPARTMENT



參考編號
REFERENCE No.
A/YL-MP/365

圖 PLAN
A-4b

本圖於2024年11月7日擬備，所根據的資料為攝於2024年11月1日的實地照片
PLAN PREPARED ON 7.11.2024
BASED ON SITE PHOTOS
TAKEN ON 1.11.2024