


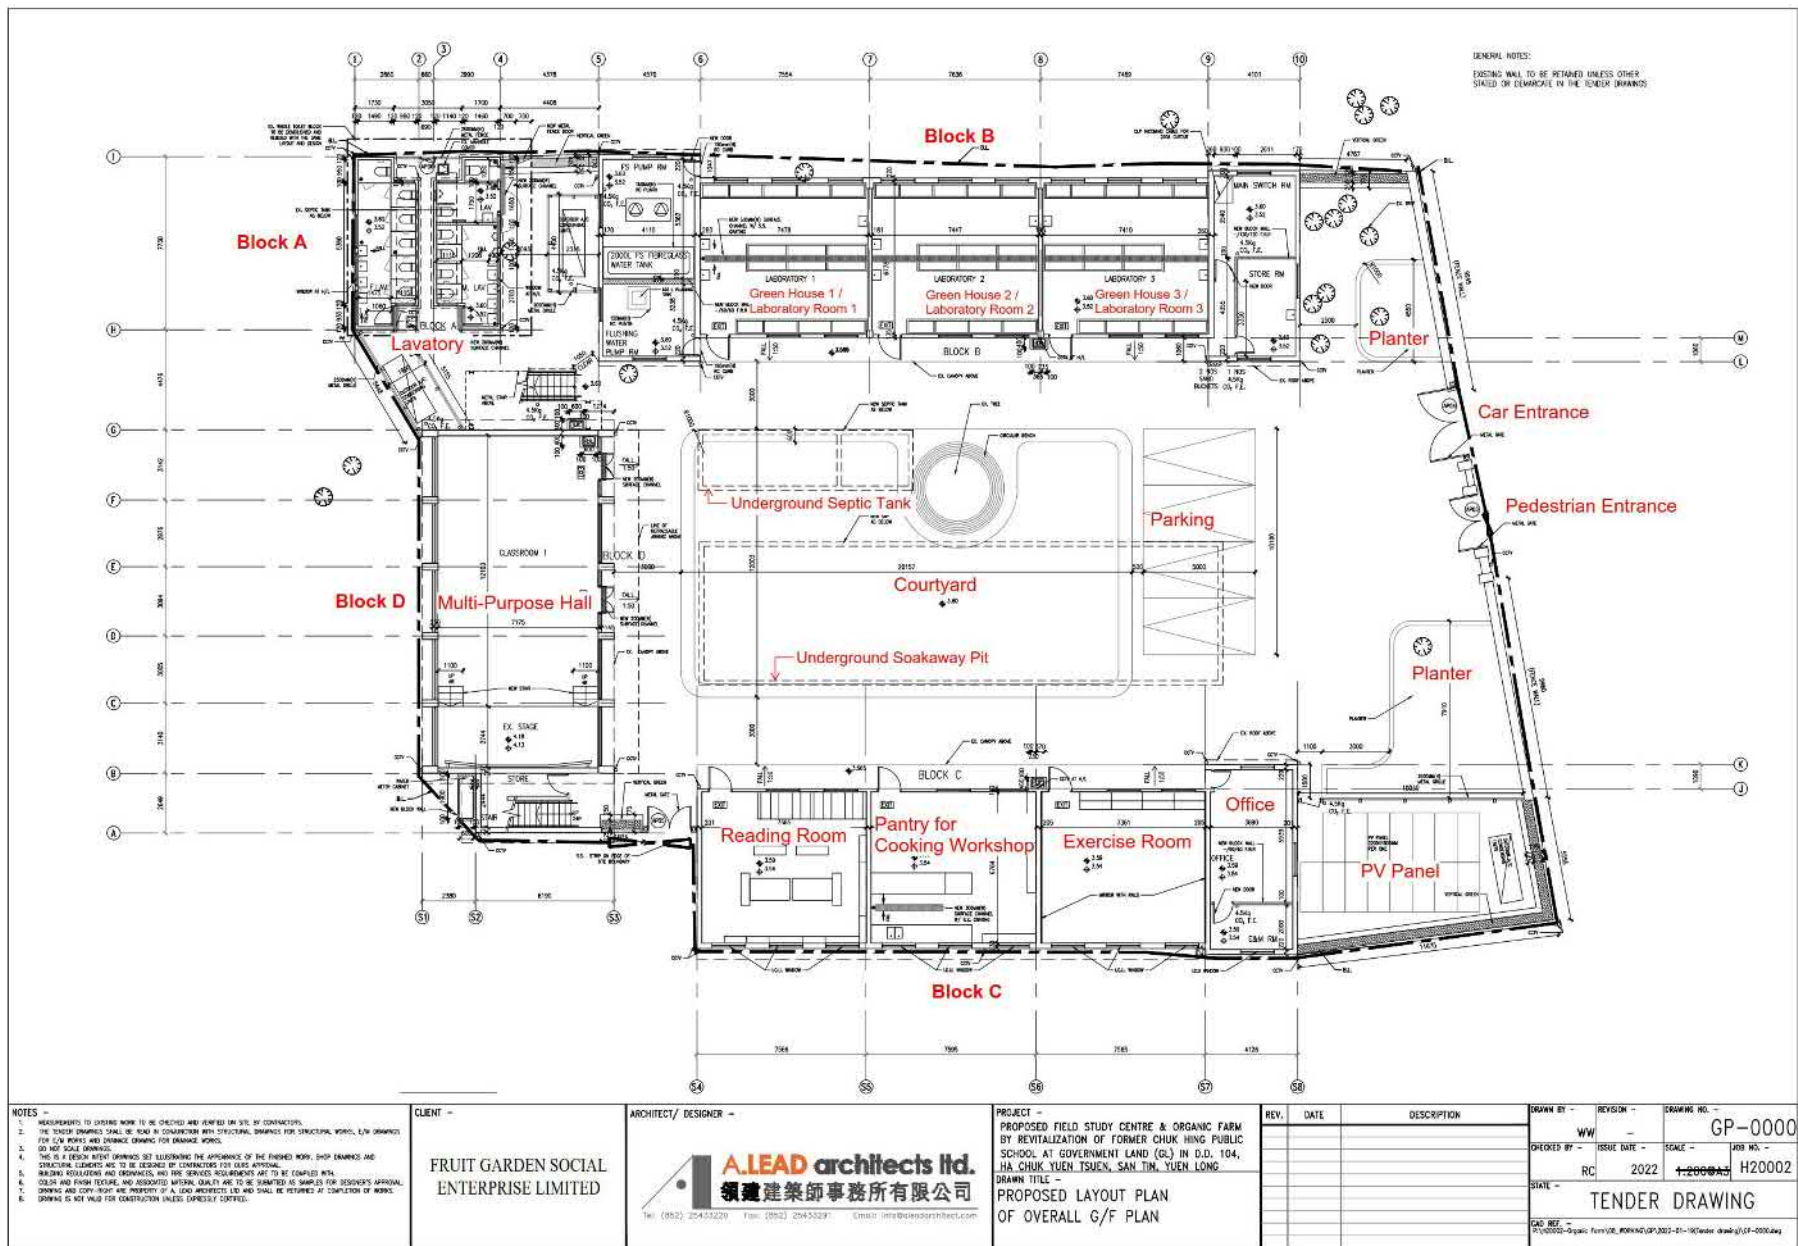


P:\2022-Organic Farm\06_WORKING\GP\2022-01-18\Tender drawing\GP-0000.dwg, 28/9/2024 10:40:17, DWG To PDF.pdf

(摘錄自申請人於 21.10.2024 呈交的進一步資料)
(Extract from Applicant's Further Information Submitted on 21.10.2024)

參考編號
REFERENCE No.
A/YL-MP/378

繪圖
DRAWING
A - 1

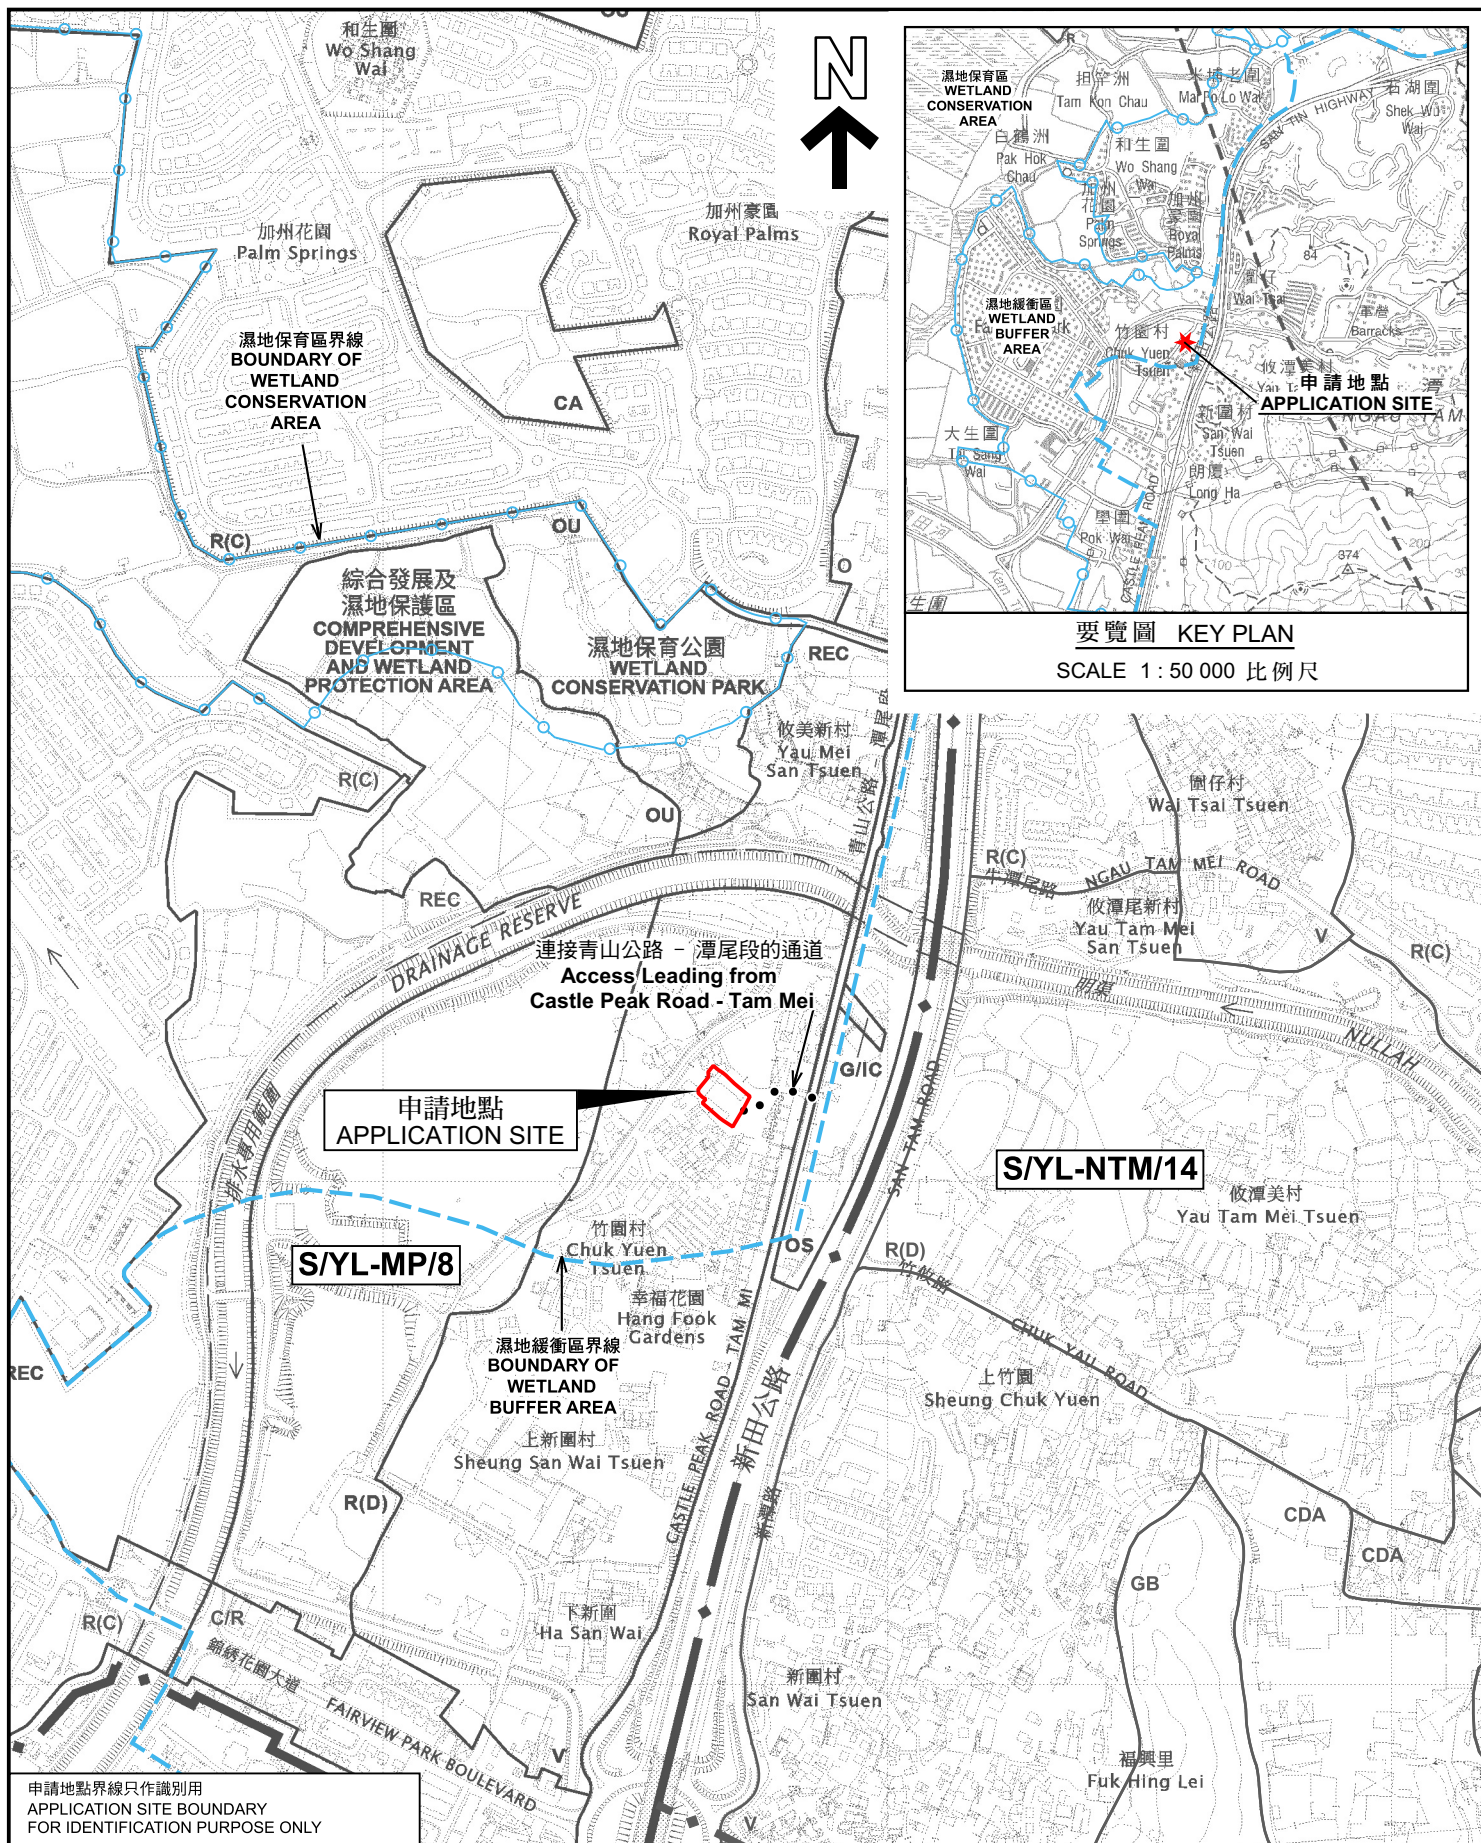

要覽圖 KEY PLAN
SCALE 1 : 50 000 比例尺

申請地點界線只作識別用
APPLICATION SITE BOUNDARY
FOR IDENTIFICATION PURPOSE ONLY

位置圖 LOCATION PLAN

臨時郊野學習中心及有機農場的規劃許可續期（為期3年）
元朗新田下竹園村丈量約份第104約的政府土地（前竹慶公立學校）
RENEWAL OF PLANNING APPROVAL
FOR TEMPORARY FIELD STUDY CENTRE AND ORGANIC FARM
FOR A PERIOD OF 3 YEARS
GOVERNMENT LAND IN D.D.104, HA CHUK YUEN TSUEN, SAN TIN,
YUEN LONG (FORMER CHUK HING PUBLIC SCHOOL)

SCALE 1 : 7 500 比例尺
米 100 0 100 200 300 米
METRES


規劃署
PLANNING
DEPARTMENT



參考編號
REFERENCE No.
A/YL-MP/378

圖 PLAN
A-1a

本摘要圖於2024年10月3日擬備，
所根據的資料為於2024年9月17日
核准的分區計劃大綱圖編號 S/YL-MP/8
EXTRACT PLAN PREPARED ON 3.10.2024
BASED ON OUTLINE ZONING PLAN No.
S/YL-MP/8 APPROVED ON 17.9.2024

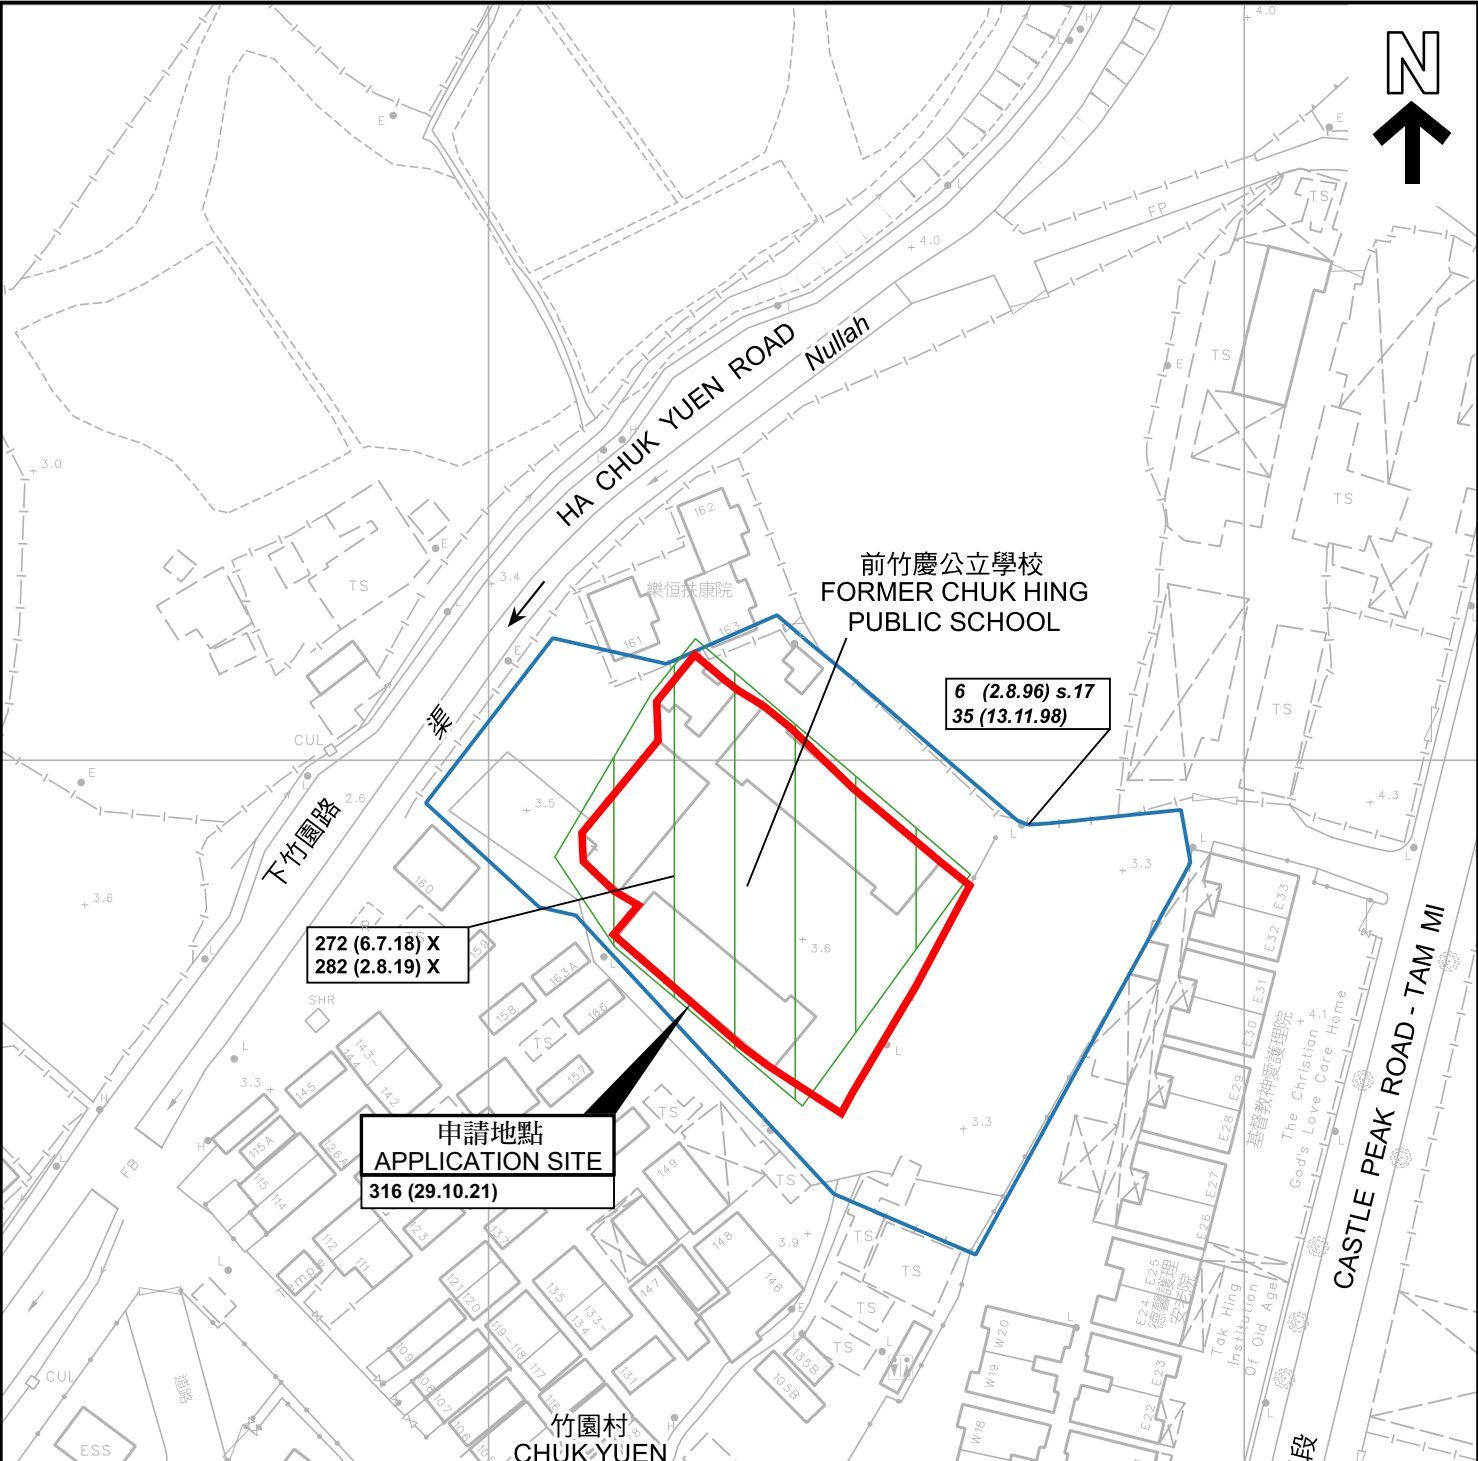

圖例 LEGEND

243 (17.7.04)	獲批准的申請 APPROVED APPLICATION
244 (17.7.04)	被拒絕的申請 REJECTED APPLICATION
72 (10.9.99) X	已撤銷 REVOKED
---	會議日期 DATE OF MEETING
---	申請編號 APPLICATION NUMBER

申請地點界線只作識別用
APPLICATION SITE BOUNDARY
FOR IDENTIFICATION PURPOSE ONLY

本摘要圖於2024年10月3日擬備，
所根據的資料為測量圖編號
2-SE-16D
EXTRACT PLAN PREPARED ON 3.10.2024
BASED ON SURVEY SHEET No.
2-SE-16D

先前申請圖 PREVIOUS APPLICATION PLAN

臨時郊野學習中心及有機農場的規劃許可續期（為期3年）
元朗新田下竹園村丈量約份第104約的政府土地（前竹慶公立學校）
RENEWAL OF PLANNING APPROVAL
FOR TEMPORARY FIELD STUDY CENTRE AND ORGANIC FARM
FOR A PERIOD OF 3 YEARS
GOVERNMENT LAND IN D.D.104, HA CHUK YUEN TSUEN, SAN TIN,
YUEN LONG (FORMER CHUK HING PUBLIC SCHOOL)


SCALE 1 : 1 000 比例尺

米 20 0 20 40 米
METRES

**規劃署
PLANNING
DEPARTMENT**

參考編號
REFERENCE No.
A/YL-MP/378

**圖 PLAN
A-1b**

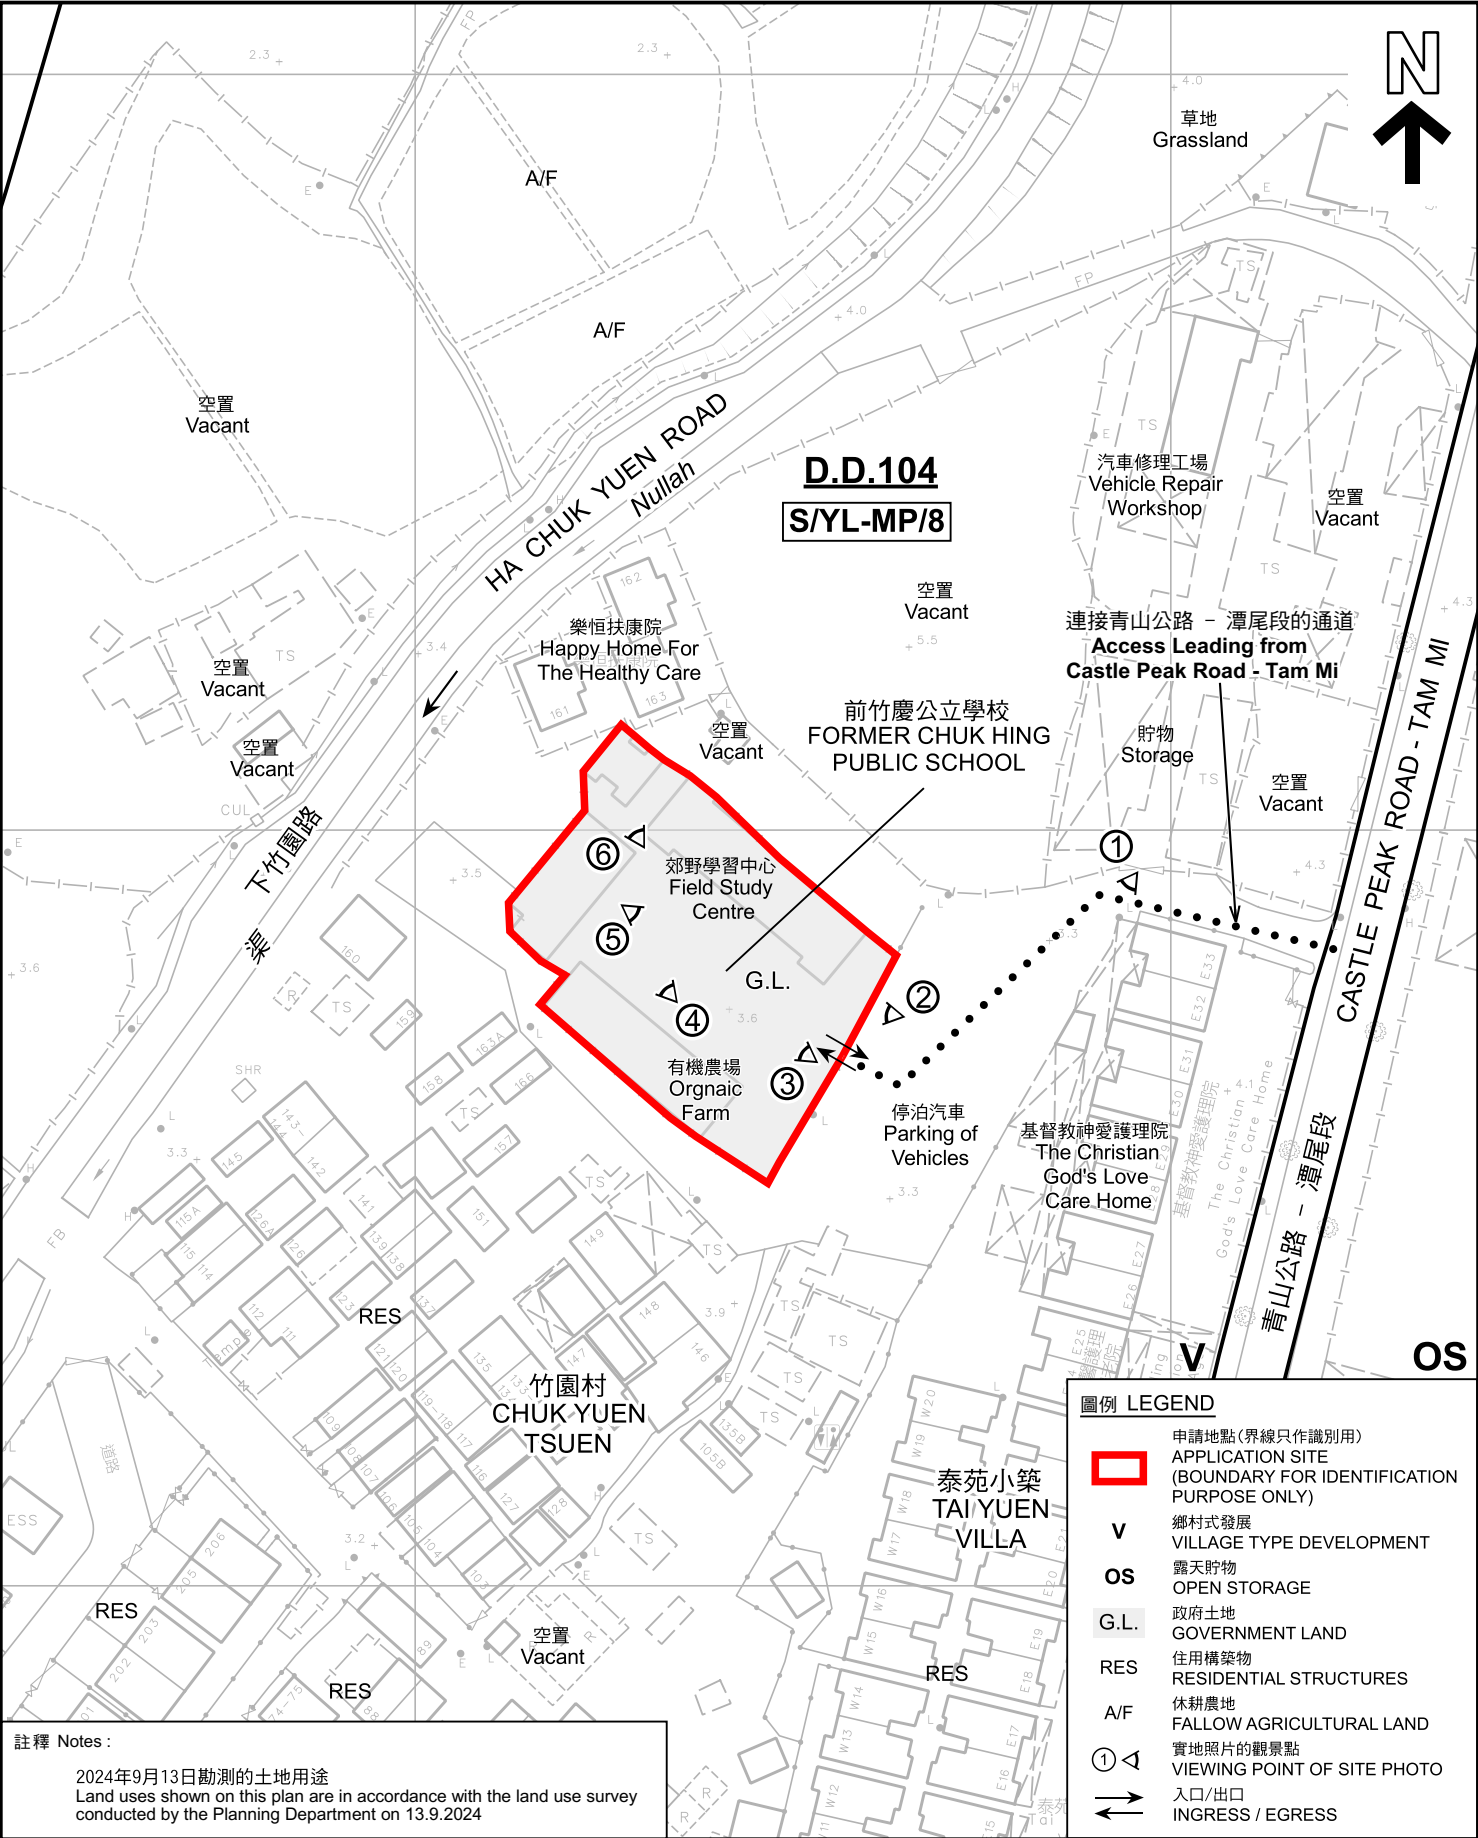

註釋 Notes :

2024年9月13日勘測的土地用途
Land uses shown on this plan are in accordance with the land use survey conducted by the Planning Department on 13.9.2024

平面圖 SITE PLAN

臨時郊野學習中心及有機農場的規劃許可續期（為期3年）
元朗新田下竹園村丈量約份第104約的政府土地（前竹慶公立學校）
RENEWAL OF PLANNING APPROVAL
FOR TEMPORARY FIELD STUDY CENTRE AND ORGANIC FARM
FOR A PERIOD OF 3 YEARS
GOVERNMENT LAND IN D.D.104, HA CHUK YUEN TSUEN, SAN TIN,
YUEN LONG (FORMER CHUK HING PUBLIC SCHOOL)

SCALE 1 : 1 000 比例尺


米 20 0 20 40 米
METRES

規劃署
PLANNING
DEPARTMENT



參考編號
REFERENCE No.
A/YL-MP/378

圖 PLAN
A-2

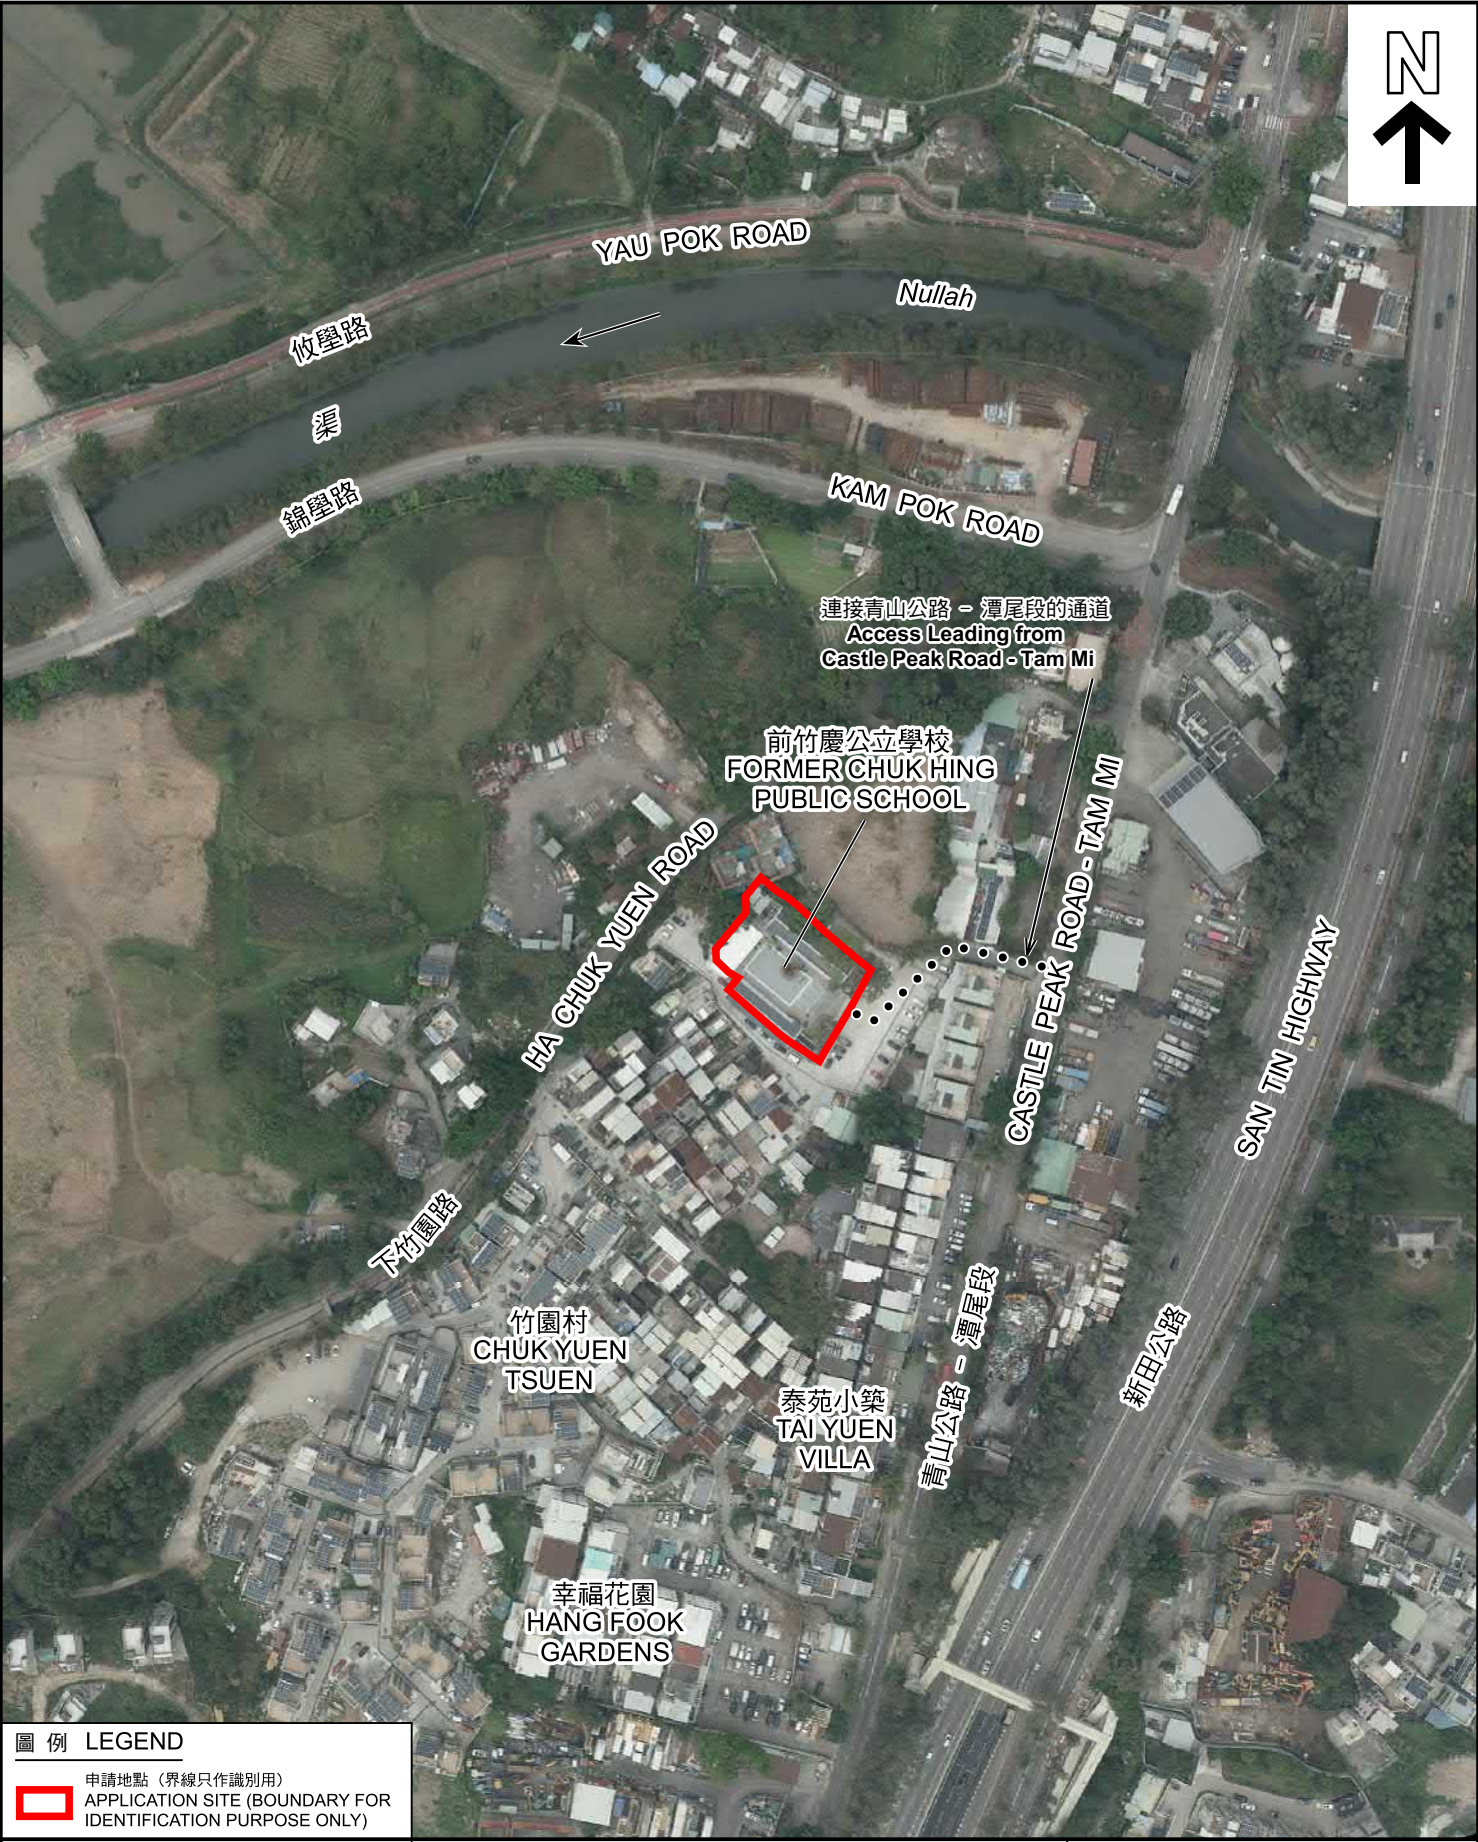

圖例 LEGEND

 申請地點（界線只作識別用）
APPLICATION SITE (BOUNDARY FOR IDENTIFICATION PURPOSE ONLY)

本摘要圖於2024年10月15日擬備，
所根據的資料為地政總署於2024年2月25日
拍得的航攝照片編號
E217832C 及 E217833C
EXTRACT PLAN PREPARED ON 15.10.2024
BASED ON AERIAL PHOTOS No.
E217832C & E217833C TAKEN ON 25.2.2024
BY LANDS DEPARTMENT

航攝照片 AERIAL PHOTO

臨時郊野學習中心及有機農場的規劃許可續期（為期3年）
元朗新田下竹園村丈量約份第104約的政府土地（前竹慶公立學校）
RENEWAL OF PLANNING APPROVAL
FOR TEMPORARY FIELD STUDY CENTRE AND ORGANIC FARM
FOR A PERIOD OF 3 YEARS
GOVERNMENT LAND IN D.D.104, HA CHUK YUEN TSUEN, SAN TIN,
YUEN LONG (FORMER CHUK HING PUBLIC SCHOOL)

規劃署 PLANNING DEPARTMENT		
參考編號 REFERENCE No. A/YL-MP/378	圖 PLAN A-3	

1



2



申請地點界線只作識別用 APPLICATION SITE BOUNDARY FOR IDENTIFICATION PURPOSE ONLY

實地照片 SITE PHOTOS

本圖於2024年10月9日擬備，所根據的資料為攝於2024年9月13日的實地照片
PLAN PREPARED ON 9.10.2024
BASED ON SITE PHOTOS
TAKEN ON 13.9.2024


臨時郊野學習中心及有機農場的規劃許可續期（為期3年）
元朗新田下竹園村丈量約份第104約的政府土地（前竹慶公立學校）
RENEWAL OF PLANNING APPROVAL
FOR TEMPORARY FIELD STUDY CENTRE AND ORGANIC FARM
FOR A PERIOD OF 3 YEARS
GOVERNMENT LAND IN D.D.104, HA CHUK YUEN TSUEN, SAN TIN,
YUEN LONG (FORMER CHUK HING PUBLIC SCHOOL)

規劃署
PLANNING
DEPARTMENT



參考編號
REFERENCE No.
A/YL-MP/378

圖 PLAN
A-4a

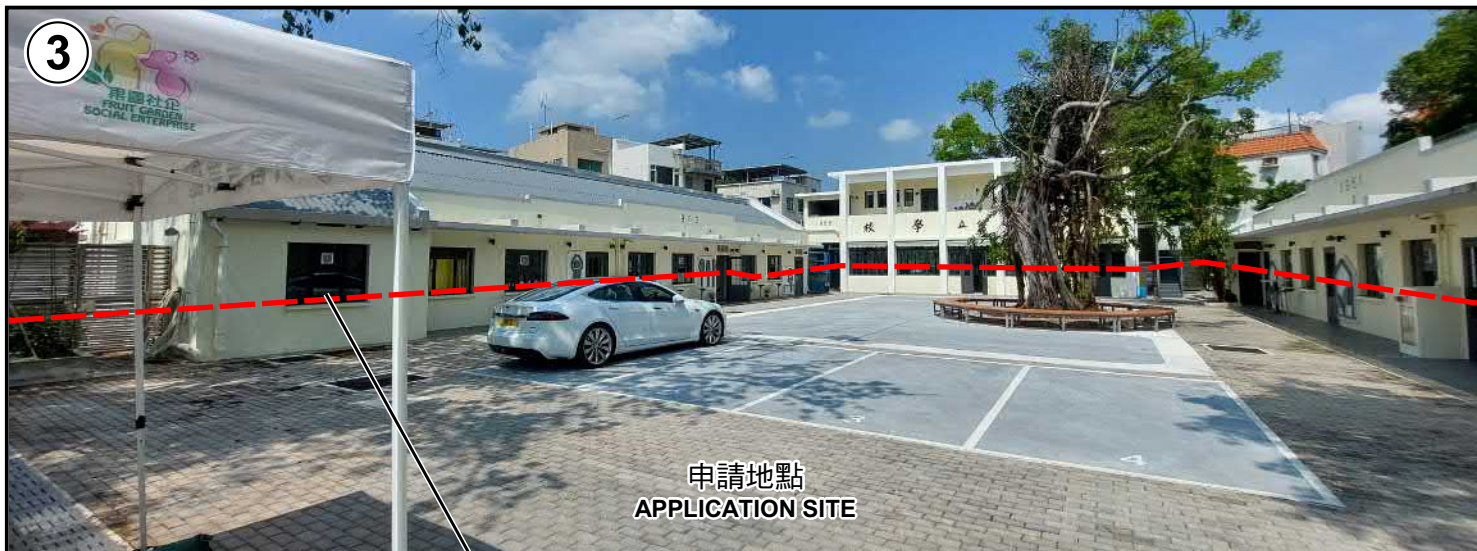

申請地點界線只作識別用 APPLICATION SITE BOUNDARY FOR IDENTIFICATION PURPOSE ONLY

實地照片 SITE PHOTOS

臨時郊野學習中心及有機農場的規劃許可續期（為期3年）
元朗新田下竹園村丈量約份第104約的政府土地（前竹慶公立學校）
RENEWAL OF PLANNING APPROVAL
FOR TEMPORARY FIELD STUDY CENTRE AND ORGANIC FARM
FOR A PERIOD OF 3 YEARS
GOVERNMENT LAND IN D.D.104, HA CHUK YUEN TSUEN, SAN TIN,
YUEN LONG (FORMER CHUK HING PUBLIC SCHOOL)

規劃署
PLANNING
DEPARTMENT



參考編號
REFERENCE No.
A/YL-MP/378

圖 PLAN
A-4b

本圖於2024年10月9日擬備，所根據的資料為攝於2024年9月13日的實地照片
PLAN PREPARED ON 9.10.2024
BASED ON SITE PHOTOS
TAKEN ON 13.9.2024

5



6



申請地點界線只作識別用 APPLICATION SITE BOUNDARY FOR IDENTIFICATION PURPOSE ONLY

實地照片 SITE PHOTOS

臨時郊野學習中心及有機農場的規劃許可續期（為期3年）
元朗新田下竹園村丈量約份第104約的政府土地（前竹慶公立學校）
RENEWAL OF PLANNING APPROVAL
FOR TEMPORARY FIELD STUDY CENTRE AND ORGANIC FARM
FOR A PERIOD OF 3 YEARS
GOVERNMENT LAND IN D.D.104, HA CHUK YUEN TSUEN, SAN TIN,
YUEN LONG (FORMER CHUK HING PUBLIC SCHOOL)

規劃署
PLANNING
DEPARTMENT



參考編號
REFERENCE No.
A/YL-MP/378

圖 PLAN
A-4c

本圖於2024年10月9日擬備，所根據的資料為攝於2024年9月13日的實地照片
PLAN PREPARED ON 9.10.2024
BASED ON SITE PHOTOS
TAKEN ON 13.9.2024