


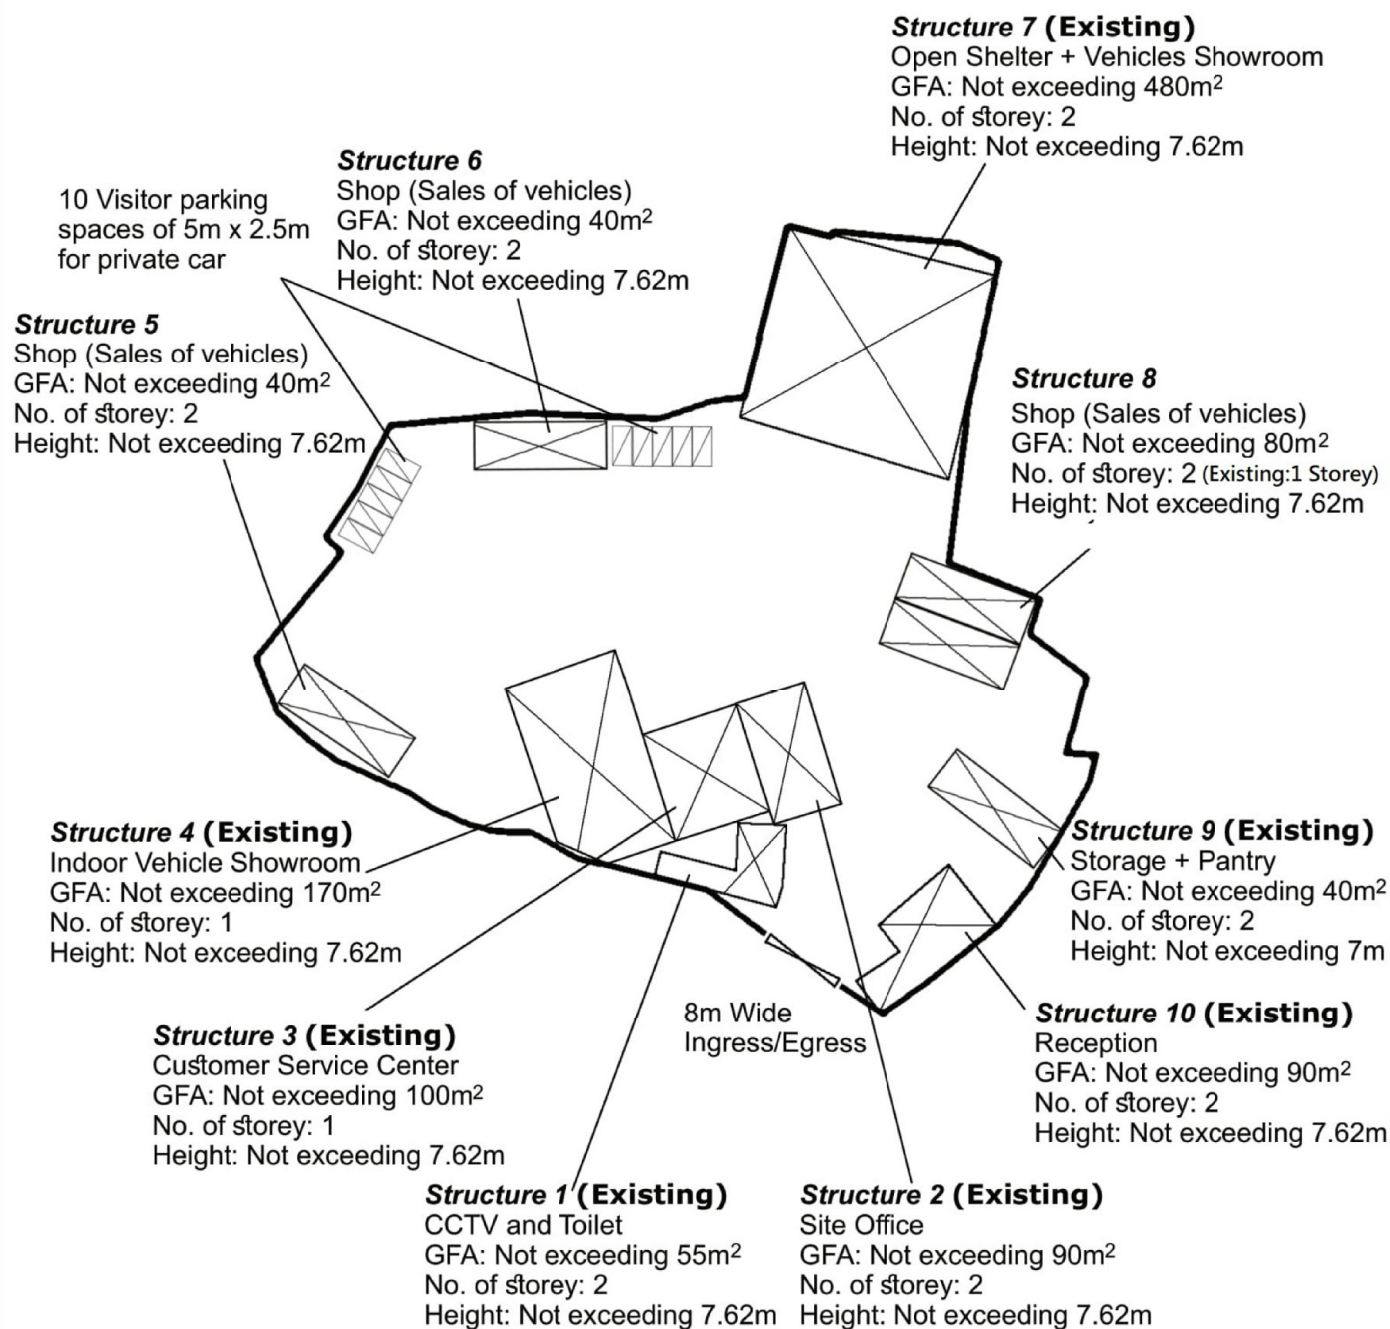


Project 項目名稱: Proposed Temporary Shop and Services (Sales of Private Cars) for a Period of 3 Years at Lots 719 R.P(Part), 725(Part), 726(Part), 727 R.P(Part) 728(Part), 729, 730, 731(Part), 758(Part), 759(Part), 760(Part), 774 S.A(Part), 774 S.B and 775(Part) in D.D. 115, Castle Peak Road-Yuen Long Section, Yuen Long, N.T.	Drawing Title 圖紙標題: Proposed Layout Plan Drawing No. 圖號: Figure 3	Remarks 備註:  Private car Scale 比例:
--	---	--

(摘錄自申請人於26. 4. 2021呈交的進一步資料)
(Extract from Applicant's Further Information Submitted on 26.4.2021)


參考編號
REFERENCE No.
A/YL-NSW/286

繪圖 DRAWING
A-1

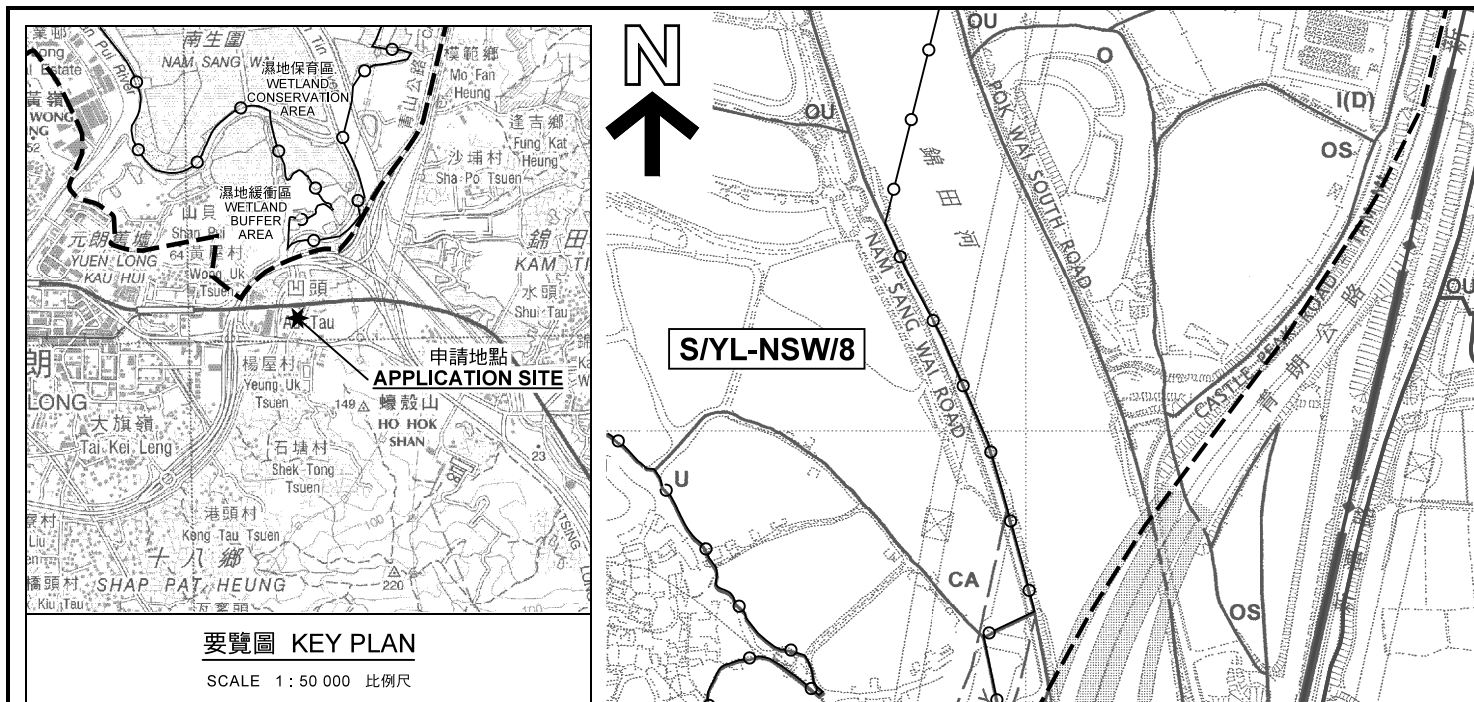

要覽圖 KEY PLAN

SCALE 1 : 50 000 比例尺

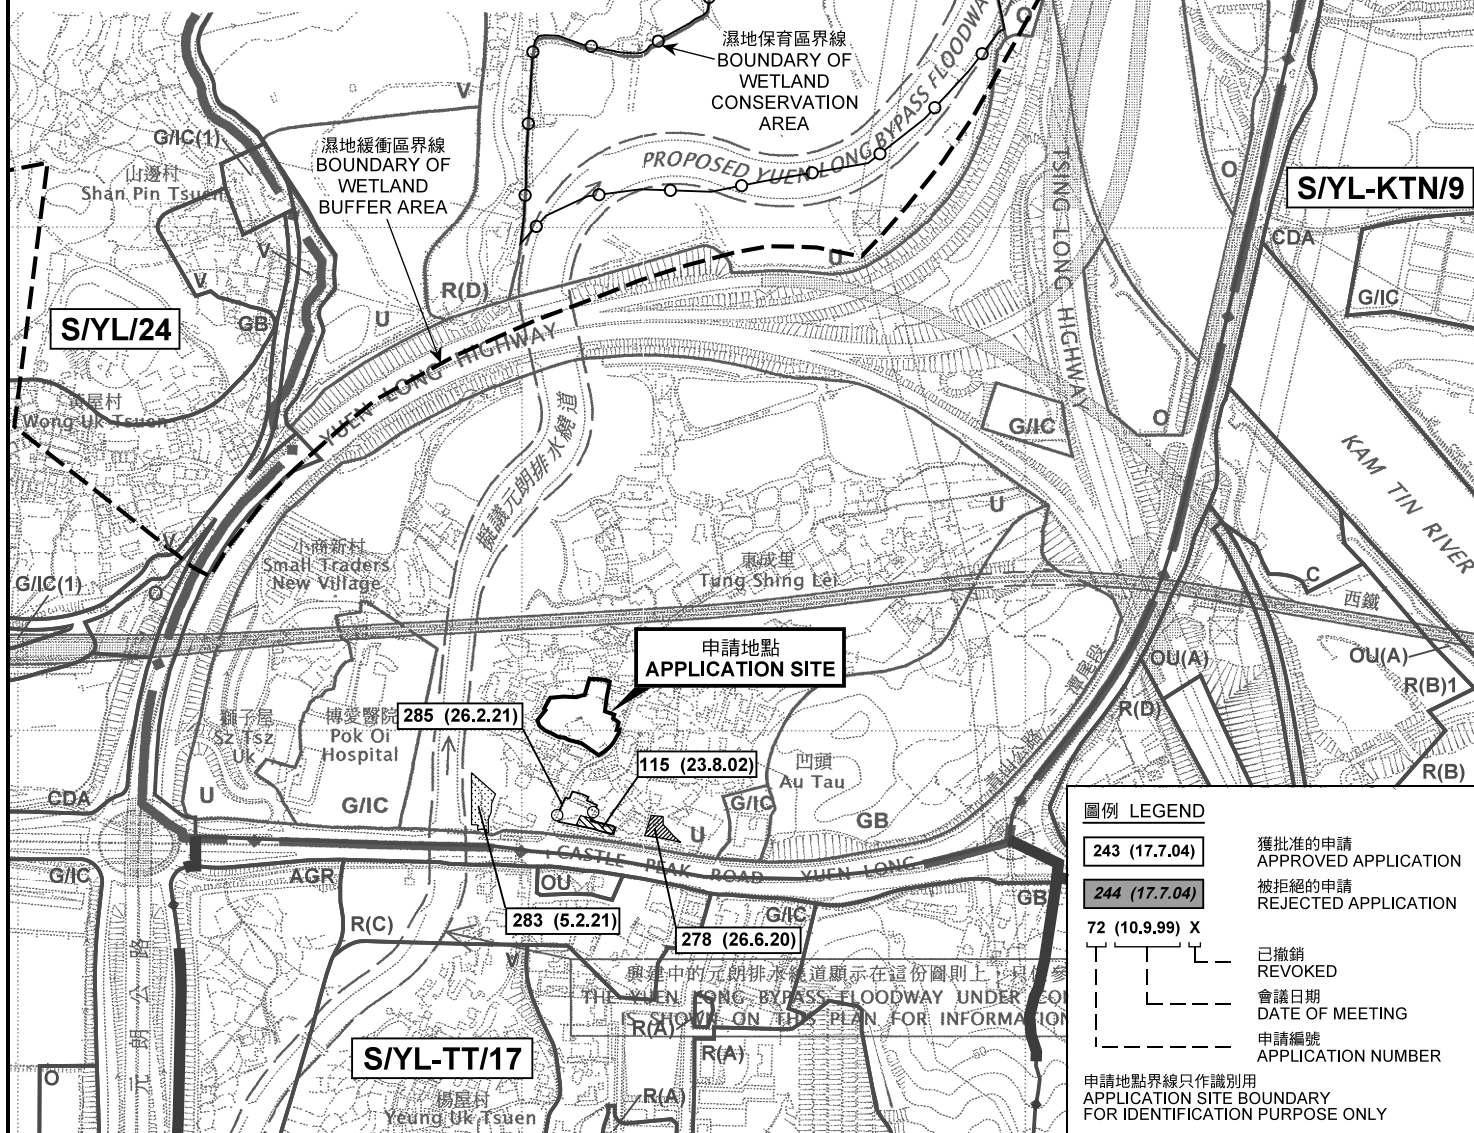

圖例 LEGEND

243 (17.7.04)

獲批准的申請
APPROVED APPLICATION

244 (17.7.04)

被拒絕的申請
REJECTED APPLICATION

72 (10.9.99) X

已撤銷
REVOKED

—

會議日期
DATE OF MEETING

申請編號
APPLICATION NUMBER

申請地點界線只作識別用
APPLICATION SITE BOUNDARY
FOR IDENTIFICATION PURPOSE ONLY

位置圖及同類申請 LOCATION PLAN WITH SIMILAR APPLICATIONS

擬議臨時商店及服務行業（私家車銷售）（為期3年）
元朗青山公路-元朗段丈量約份第115約地段第719號餘段（部分）、
第725號（部分）、第726號（部分）、第727號餘段（部分）、第728號（部分）、
第729號、第730號、第731號（部分）、第758號（部分）、第759號（部分）、
第760號（部分）、第774號A分段（部分）、第774號B分段及第775號（部分）
PROPOSED TEMPORARY SHOP AND SERVICES
(SALES OF PRIVATE CARS) FOR A PERIOD OF 3 YEARS
LOTS 719 RP (PART), 725 (PART), 726 (PART), 727 RP (PART),
728 (PART), 729, 730, 731 (PART), 758 (PART), 759 (PART),
760 (PART), 774 S.A (PART), 774 S.B AND 775 (PART) IN D.D. 115,
CASTLE PEAK ROAD-YUEN LONG SECTION, YUEN LONG
SCALE 1 : 7 500 比例尺

米 100 0 100 200 300 米
METRES


規劃署
PLANNING
DEPARTMENT



參考編號
REFERENCE No.
A/YL-NSW/286

圖 PLAN
A-1

本摘要圖於2021年4月27日擬備，
所根據的資料為於2006年10月17日
核准的分區計劃大綱圖編號 S/YL-NSW/8
EXTRACT PLAN PREPARED ON 27.4.2021
BASED ON OUTLINE ZONING PLAN No.
S/YL-NSW/8 APPROVED ON 17.10.2006

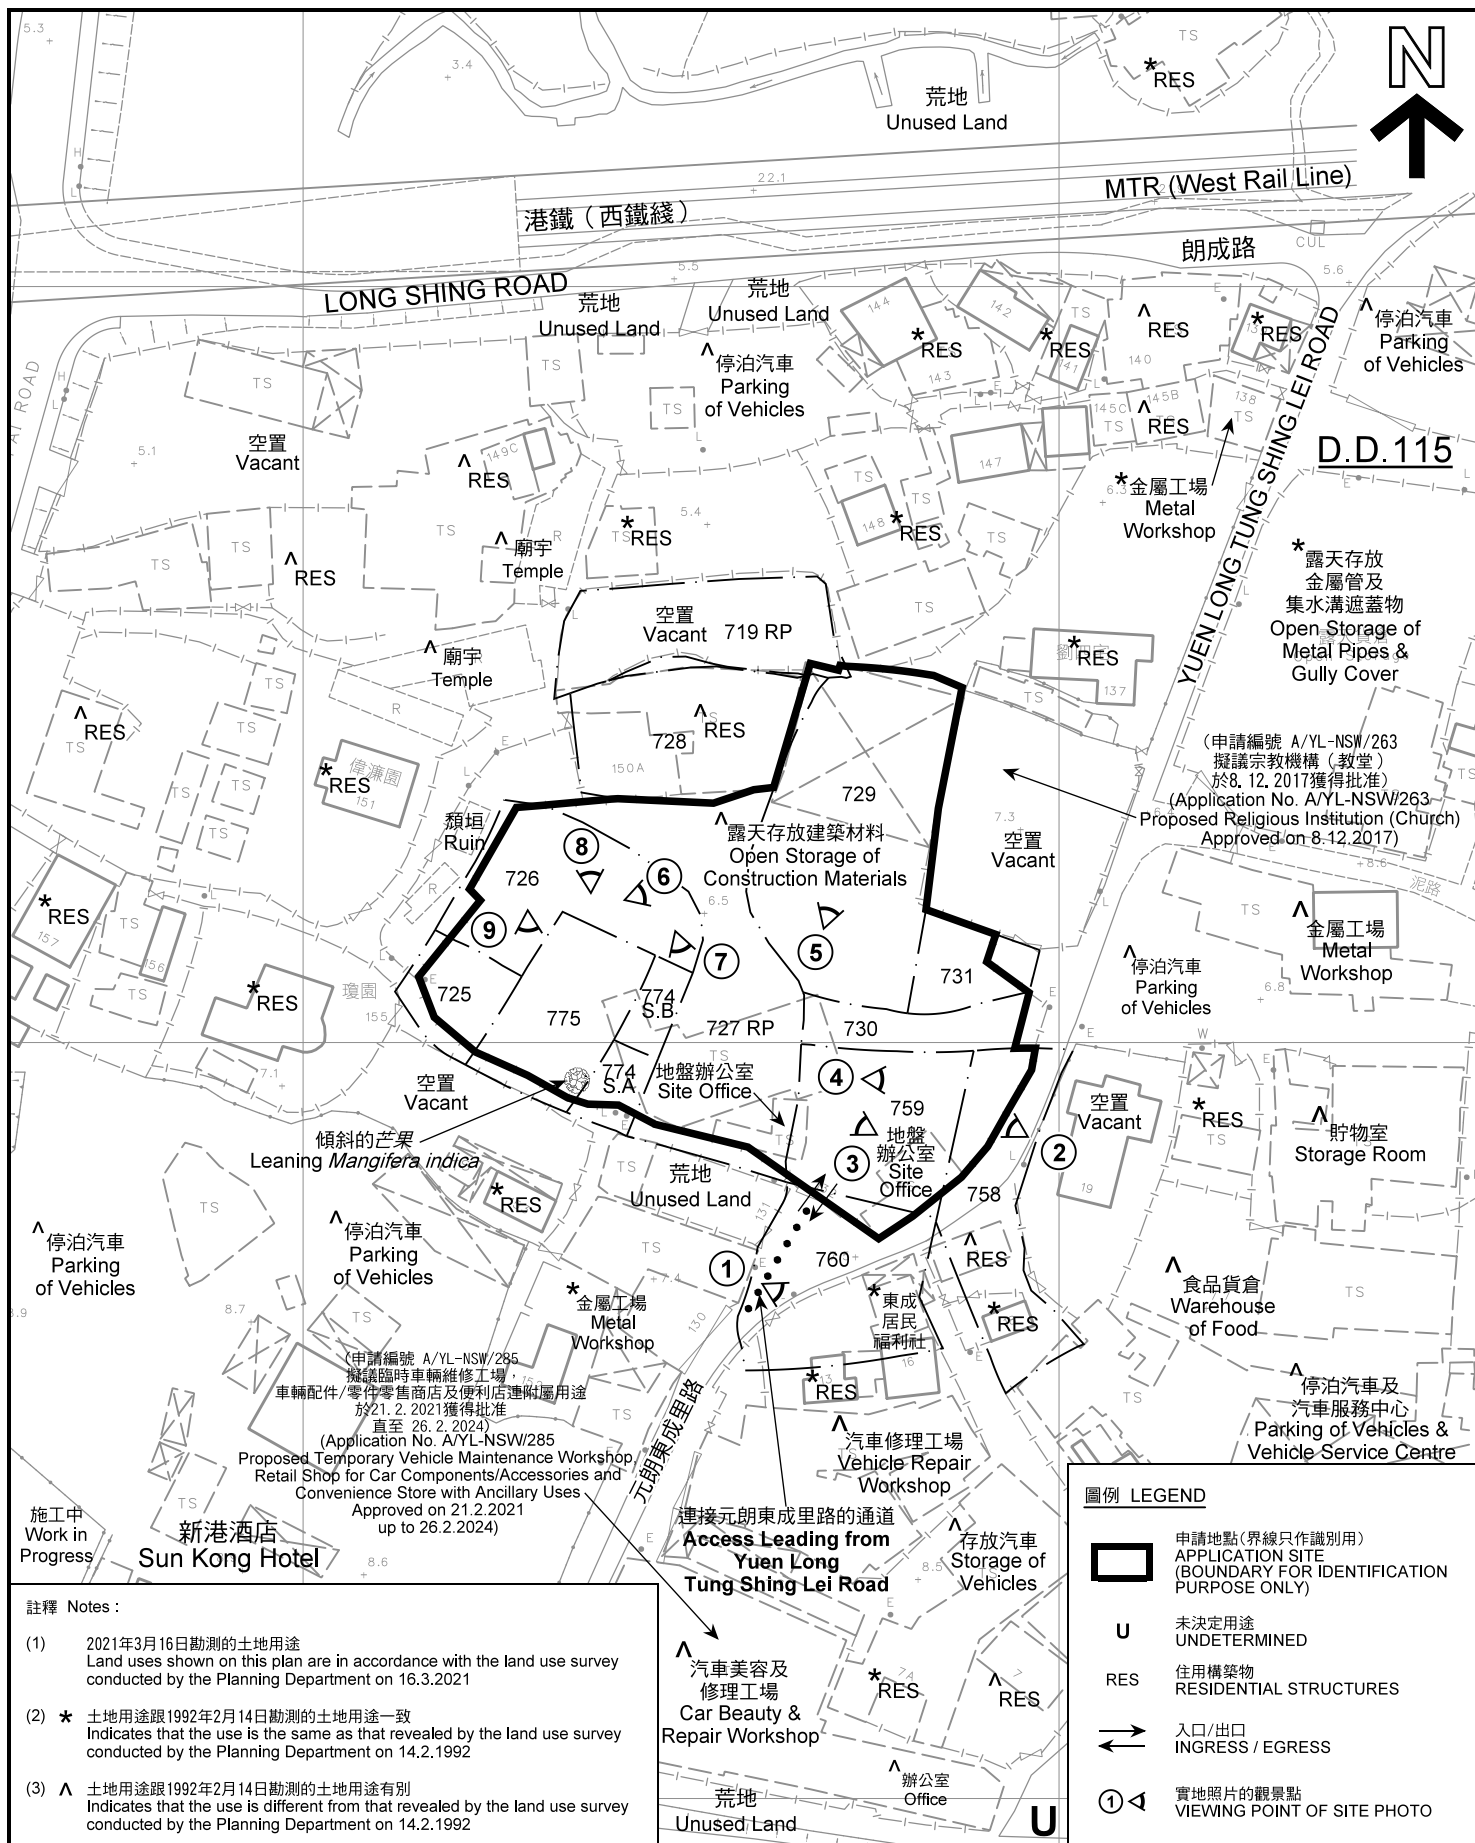

註釋 Notes:

- (1) 2021年3月16日勘測的土地用途
Land uses shown on this plan are in accordance with the land use survey conducted by the Planning Department on 16.3.2021
- (2) * 土地用途跟1992年2月14日勘測的土地用途一致
Indicates that the use is the same as that revealed by the land use survey conducted by the Planning Department on 14.2.1992
- (3) ^ 土地用途跟1992年2月14日勘測的土地用途有別
Indicates that the use is different from that revealed by the land use survey conducted by the Planning Department on 14.2.1992

平面圖 SITE PLAN

擬議臨時商店及服務行業（私家車銷售）（為期3年）
元朗青山公路-元朗段丈量約份第115約地段第719號餘段（部分）、
第725號（部分）、第726號（部分）、第727號餘段（部分）、第728號（部分）、
第729號、第730號、第731號（部分）、第758號（部分）、第759號（部分）、
第760號（部分）、第774號A分段（部分）、第774號B分段及第775號（部分）
PROPOSED TEMPORARY SHOP AND SERVICES
(SALES OF PRIVATE CARS) FOR A PERIOD OF 3 YEARS
LOTS 719 RP (PART), 725 (PART), 726 (PART), 727 RP (PART),
728 (PART), 729, 730, 731 (PART), 758 (PART), 759 (PART),
760 (PART), 774 S.A (PART), 774 S.B AND 775 (PART) IN D.D. 115,
CASTLE PEAK ROAD-YUEN LONG SECTION, YUEN LONG
SCALE 1 : 1 000 比例尺

本摘要圖於2021年4月27日擬備，所根據的
資料為測量圖編號 6-NE-6C
EXTRACT PLAN PREPARED ON 27.4.2021
BASED ON SURVEY SHEET No.
6-NE-6C

米 20 0 20 40 米
METRES

圖例 LEGEND

- 申請地點(界線只作識別用)
APPLICATION SITE
(BOUNDARY FOR IDENTIFICATION
PURPOSE ONLY)
- U 未決定用途
UNDETERMINED
- RES 住用構築物
RESIDENTIAL STRUCTURES
- 入口/出口
INGRESS / EGRESS
- ① 實地照片的觀景點
VIEWING POINT OF SITE PHOTO

規劃署
PLANNING
DEPARTMENT

參考編號
REFERENCE No.
A/YL-NSW/286

圖 PLAN
A-2



圖例 LEGEND



申請地點(界線只作識別用)
APPLICATION SITE
(BOUNDARY FOR IDENTIFICATION
PURPOSE ONLY)

本摘要圖於2021年4月22日擬備，所根據的資料為地政總署於2020年1月14日拍得的航攝照片編號 E086734C
EXTRACT PLAN PREPARED ON 22.4.2021
BASED ON AERIAL PHOTO No.
E086734C TAKEN ON 14.1.2020
BY LANDS DEPARTMENT

航攝照片 AERIAL PHOTO

擬議臨時商店及服務行業(私家車銷售)(為期3年)
元朗青山公路-元朗段丈量約份第115約地段第719號餘段(部分)、
第725號(部分)、第726號(部分)、第727號餘段(部分)、第728號(部分)、
第729號、第730號、第731號(部分)、第758號(部分)、第759號(部分)、
第760號(部分)、第774號A分段(部分)、第774號B分段及第775號(部分)
PROPOSED TEMPORARY SHOP AND SERVICES
(SALES OF PRIVATE CARS) FOR A PERIOD OF 3 YEARS
LOTS 719 RP (PART), 725 (PART), 726 (PART), 727 RP (PART),
728 (PART), 729, 730, 731 (PART), 758 (PART), 759 (PART),
760 (PART), 774 S.A (PART), 774 S.B AND 775 (PART) IN D.D. 115,
CASTLE PEAK ROAD-YUEN LONG SECTION, YUEN LONG

規劃署
PLANNING
DEPARTMENT



參考編號
REFERENCE No.
A/YL-NSW/286

圖 PLAN
A-3



申請地點界線只作識別用 APPLICATION SITE BOUNDARY FOR IDENTIFICATION PURPOSE ONLY

實地照片 SITE PHOTOS

擬議臨時商店及服務行業（私家車銷售）（為期3年）
元朗青山公路-元朗段丈量約份第115約地段第719號餘段（部分）、
第725號（部分）、第726號（部分）、第727號餘段（部分）、第728號（部分）、
第729號、第730號、第731號（部分）、第758號（部分）、第759號（部分）、
第760號（部分）、第774號A分段（部分）、第774號B分段及第775號（部分）
PROPOSED TEMPORARY SHOP AND SERVICES
(SALES OF PRIVATE CARS) FOR A PERIOD OF 3 YEARS
LOTS 719 RP (PART), 725 (PART), 726 (PART), 727 RP (PART),
728 (PART), 729, 730, 731 (PART), 758 (PART), 759 (PART),
760 (PART), 774 S.A (PART), 774 S.B AND 775 (PART) IN D.D. 115,
CASTLE PEAK ROAD-YUEN LONG SECTION, YUEN LONG

本圖於2021年4月27日擬備，所根據的資料
為攝於2021年3月16日及4月26日的實地照片
PLAN PREPARED ON 27.4.2021
BASED ON SITE PHOTOS
TAKEN ON 16.3.2021 AND 26.4.2021

規劃署
PLANNING
DEPARTMENT



參考編號
REFERENCE No.
A/YL-NSW/286

圖 PLAN
A-4a



申請地點界線只作識別用 APPLICATION SITE BOUNDARY FOR IDENTIFICATION PURPOSE ONLY

實地照片 SITE PHOTOS

擬議臨時商店及服務行業（私家車銷售）（為期3年）
元朗青山公路-元朗段丈量約份第115約地段第719號餘段（部分）、
第725號（部分）、第726號（部分）、第727號餘段（部分）、第728號（部分）、
第729號、第730號、第731號（部分）、第758號（部分）、第759號（部分）、
第760號（部分）、第774號A分段（部分）、第774號B分段及第775號（部分）
PROPOSED TEMPORARY SHOP AND SERVICES
(SALES OF PRIVATE CARS) FOR A PERIOD OF 3 YEARS
LOTS 719 RP (PART), 725 (PART), 726 (PART), 727 RP (PART),
728 (PART), 729, 730, 731 (PART), 758 (PART), 759 (PART),
760 (PART), 774 S.A (PART), 774 S.B AND 775 (PART) IN D.D. 115,
CASTLE PEAK ROAD-YUEN LONG SECTION, YUEN LONG

規劃署
PLANNING
DEPARTMENT



參考編號
REFERENCE No.
A/YL-NSW/286

圖 PLAN
A-4b

本圖於2021年4月27日擬備，所根據的資料
為攝於2021年3月16日及4月26日的實地照片
PLAN PREPARED ON 27.4.2021
BASED ON SITE PHOTOS
TAKEN ON 16.3.2021 AND 26.4.2021