


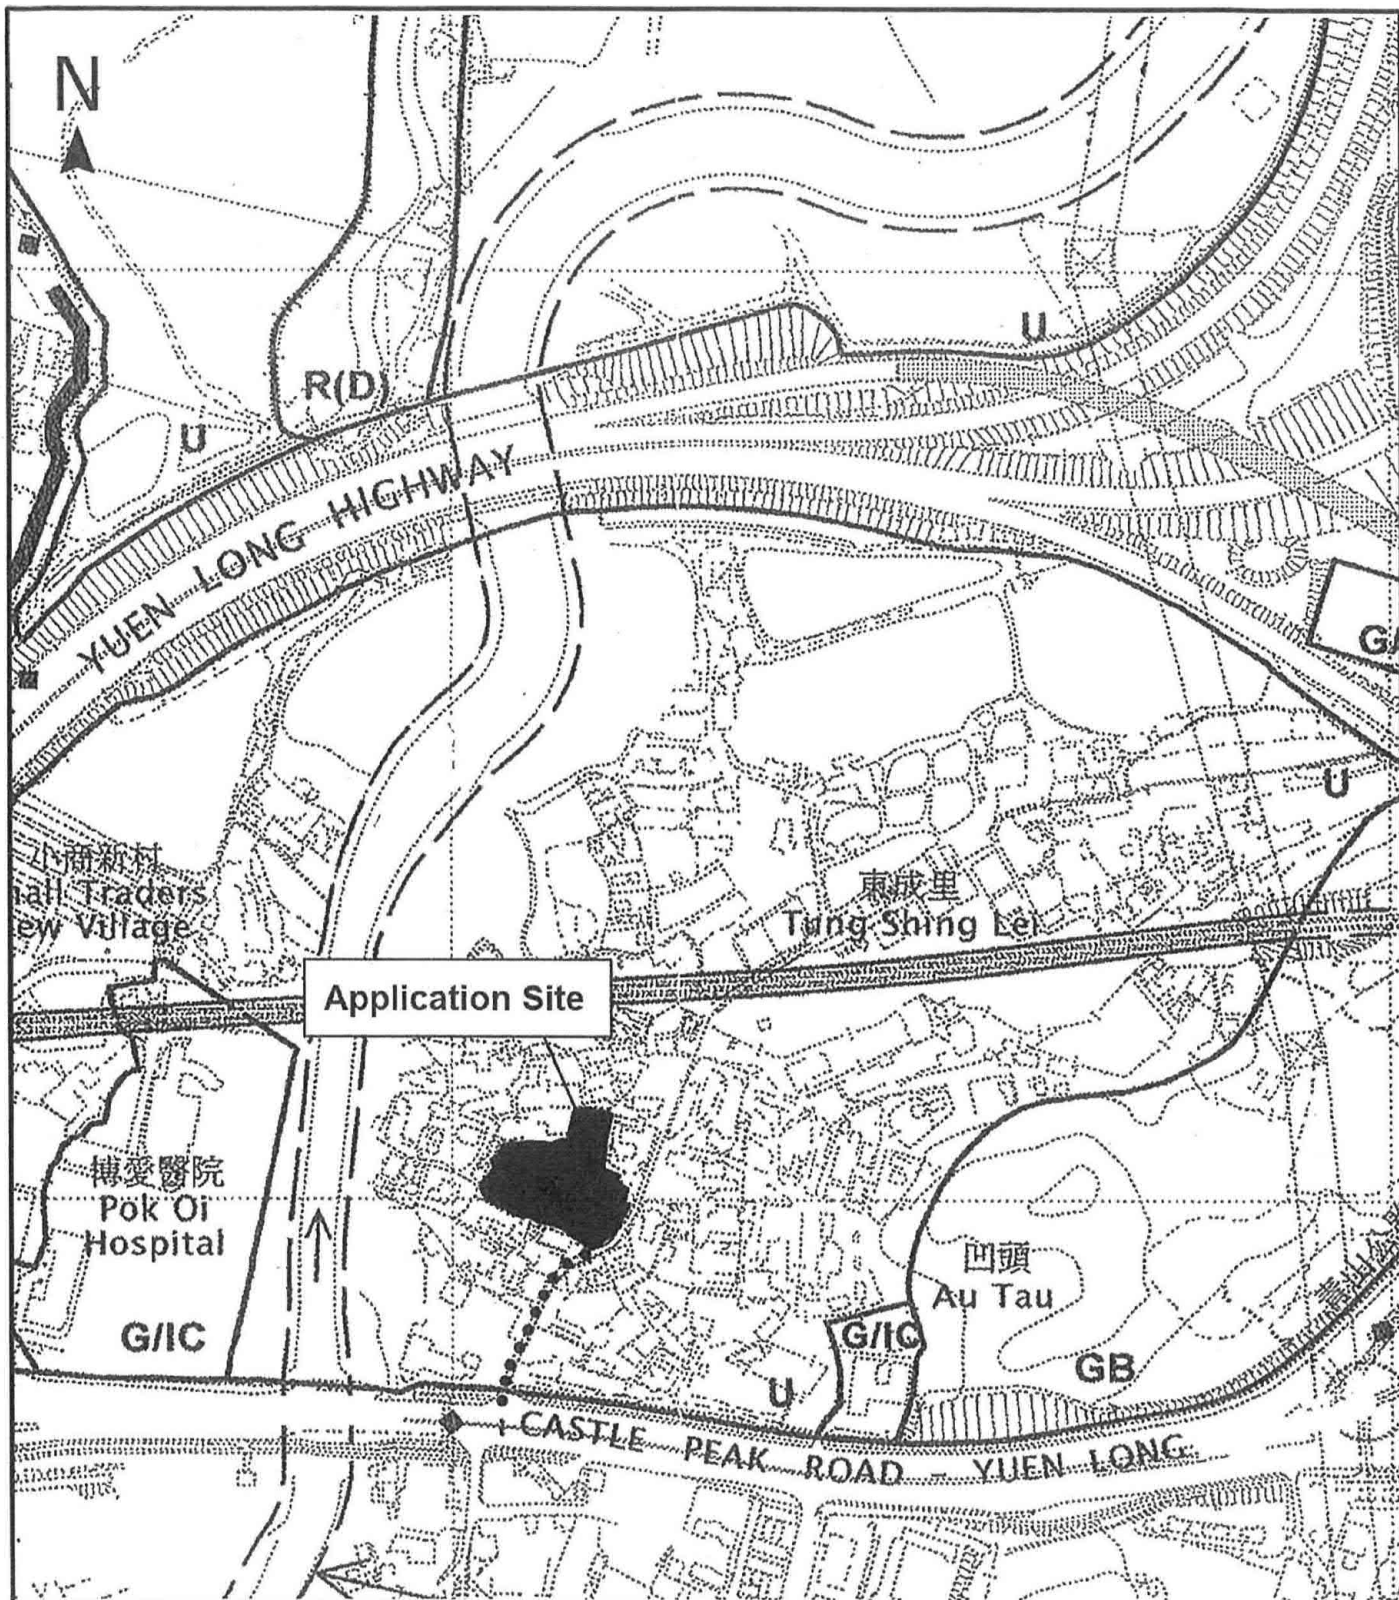

Project 項目名稱:

Proposed Temporary Eating Place, Shop and Services(Sales of Private Cars) for a Period of 3 Years at Lots 725(Part), 726(Part), 727 R.P(Part), 729, 730, 731(Part), 758(Part), 759(Part), 760(Part), 774 S.A(Part), 774 S.B and 775(Part) in D.D. 115, Castle Peak Road-Yuen Long Section, Yuen Long, N.T.

Drawing Title 圖紙標題:

Location Plan



Drawing No. 圖號:

20230421

Remarks 備註:


●●● Vehicular access leading from Yuen Long Tung Shing Lei Road

Scale 比例:

(摘錄自申請人於 26. 4. 2023 呈交的申請書)
(Extract from Applicant's Submission of 26.4.2023)

參考編號
REFERENCE No.
A/YL-NSW/315


繪圖
DRAWING
A - 1

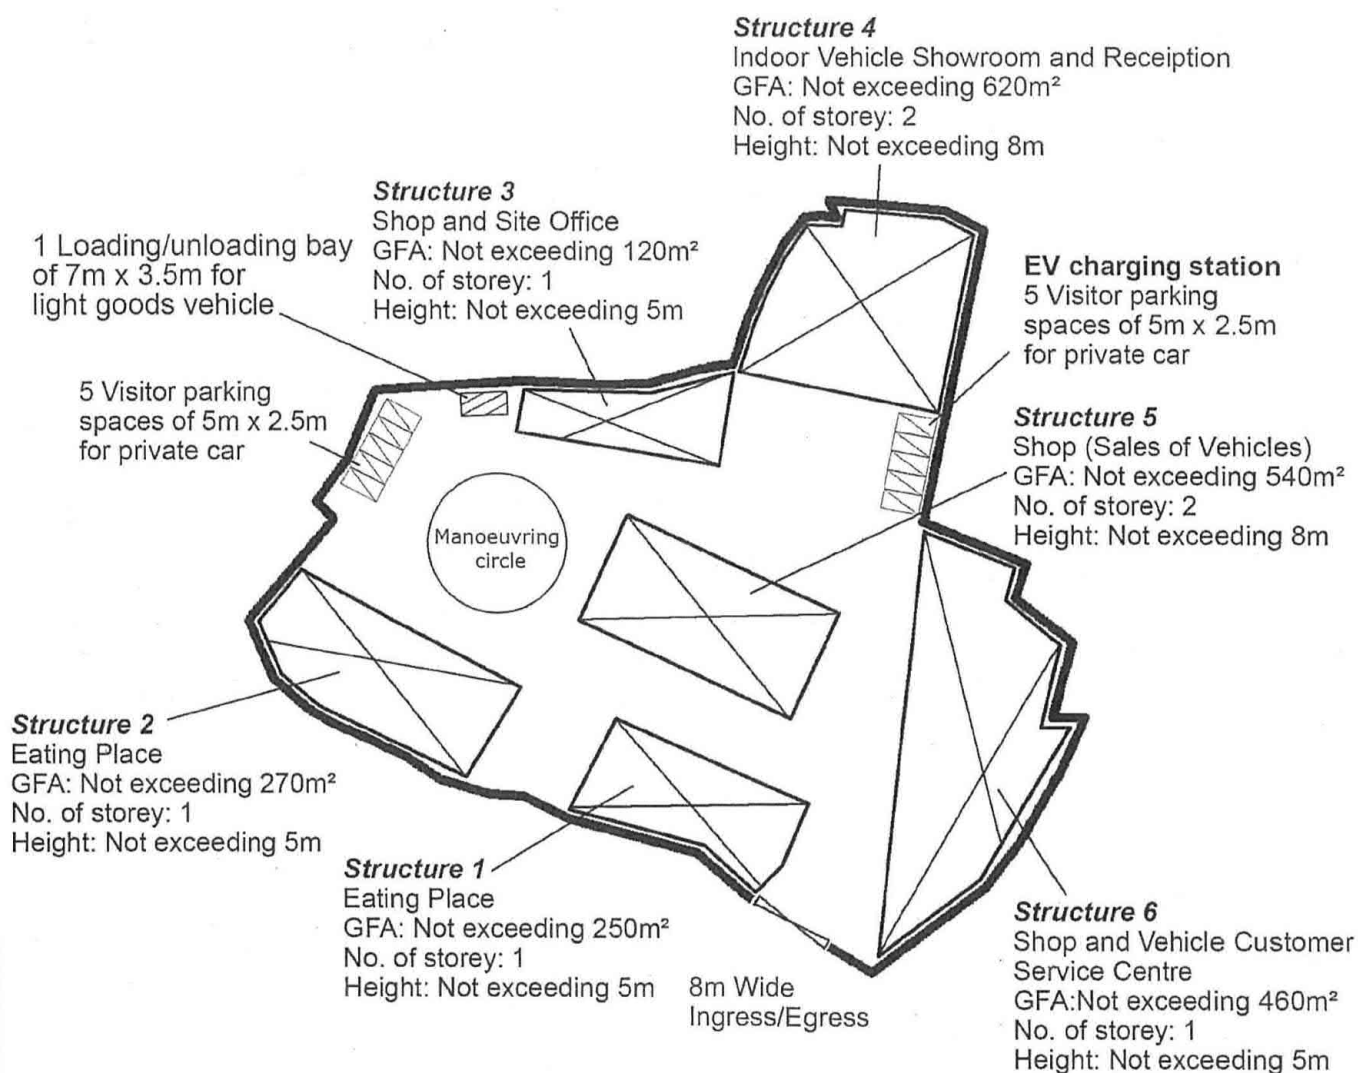

Project 項目名稱: Proposed Temporary Eating Place, Shop and Services(Sales of Private Cars) for a Period of 3 Years at Lots 725(Part), 726(Part), 727 R.P(Part), 729, 730, 731(Part), 758(Part), 759(Part), 760(Part), 774 S.A(Part), 774 S.B and 775(Part) in D.D. 115, Castle Peak Road-Yuen Long Section, Yuen Long, N.T.	Drawing Title 圖紙標題: Proposed Layout Plan Drawing No. 圖號: 20230420	Remarks 備註: Private car Light goods vehicle Scale 比例:
--	---	---

(摘錄自申請人於 26. 4. 2023 呈交的申請書)
(Extract from Applicant's Submission of 26.4.2023)

參考編號 REFERENCE No. A/YL-NSW/315	繪圖 DRAWING A - 2
--	---------------------------------

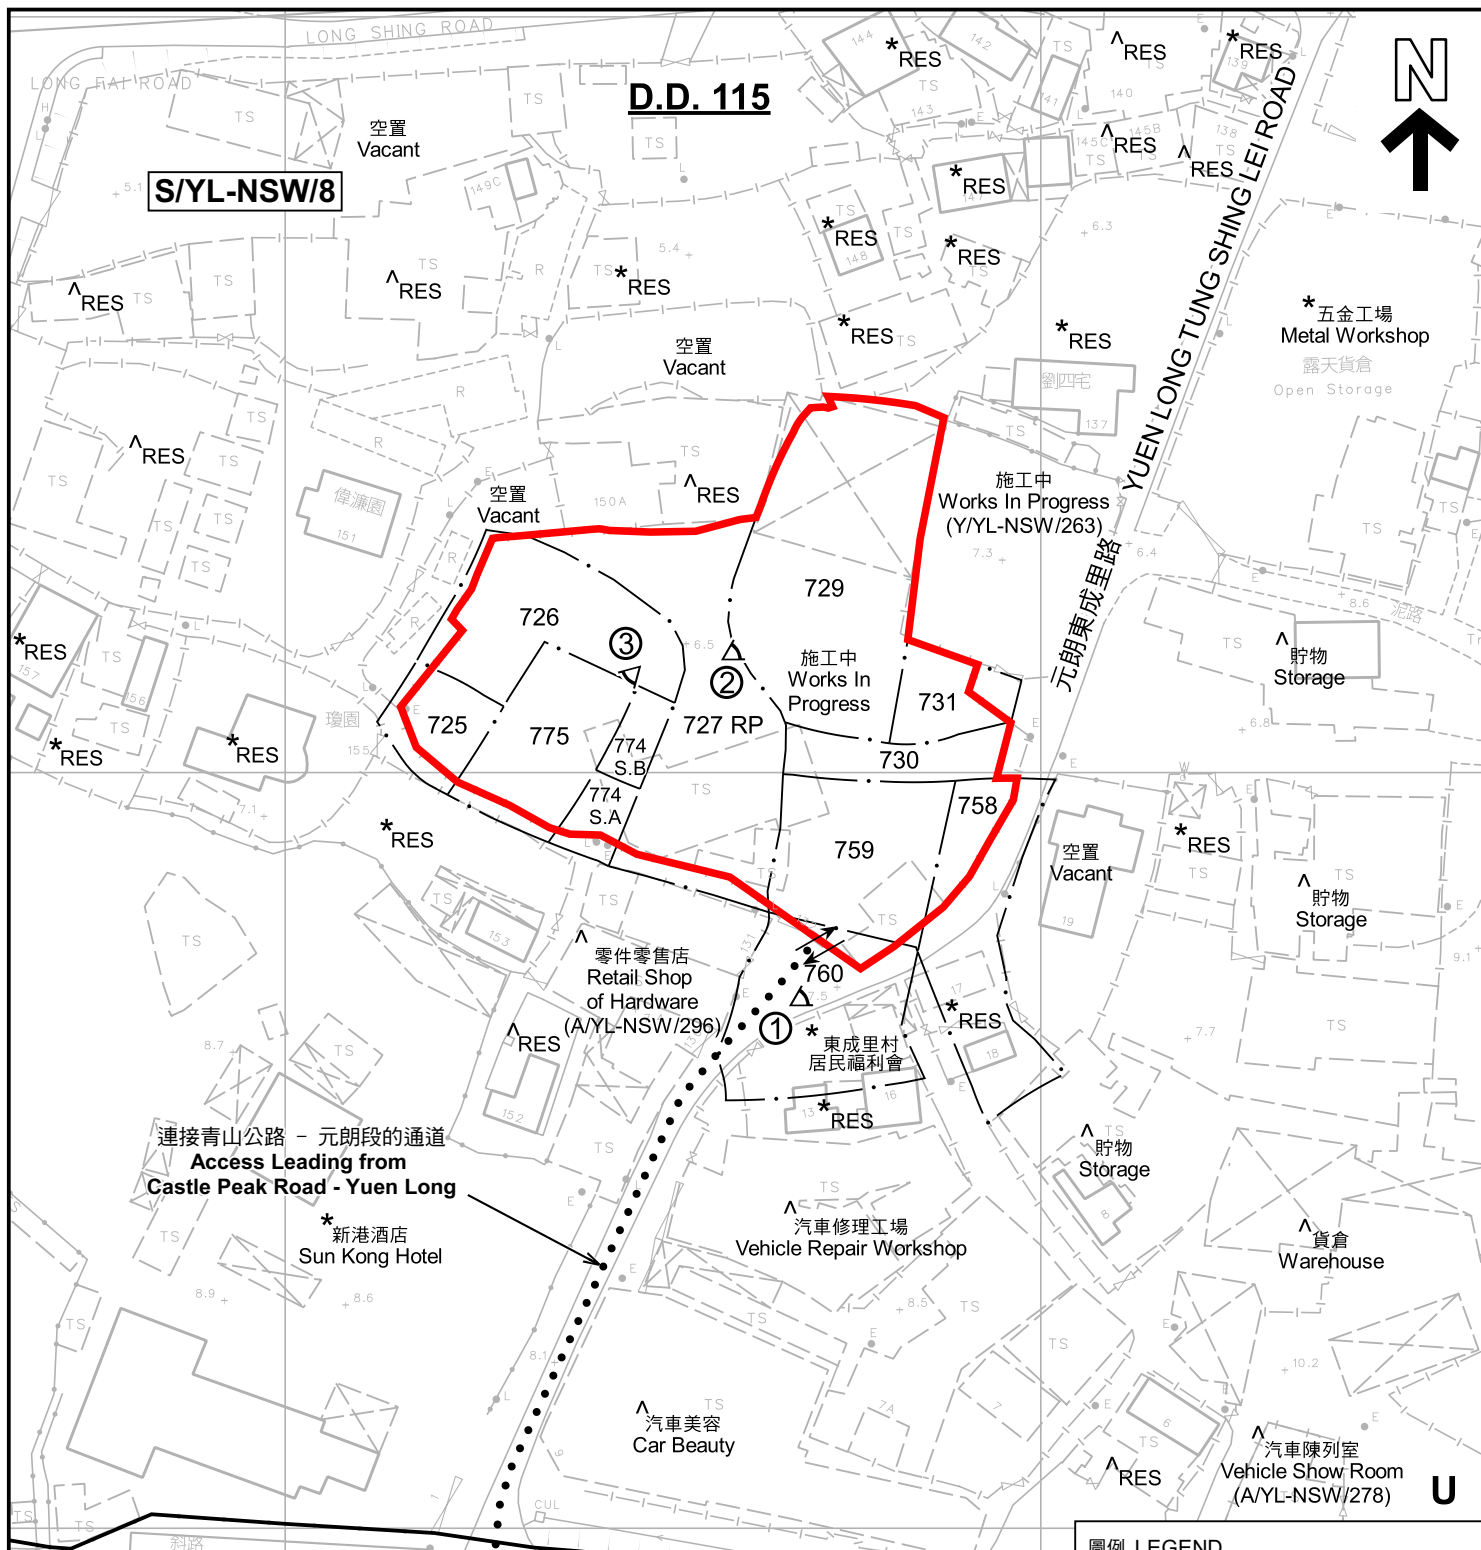

註釋 Notes :

- (1) 2023年5月12日勘測的土地用途
Land uses shown on this plan are in accordance with the land use survey conducted by the Planning Department on 12.5.2023
- (2) ★ 土地用途跟1992年2月勘測的土地用途一致
Indicates that the use is the same as that revealed by the land use survey conducted by the Planning Department on Feb 1992
- (3) ^ 土地用途跟1992年2月勘測的土地用途有別
Indicates that the use is different from that revealed by the land use survey conducted by the Planning Department on Feb 1992

圖例 LEGEND

- 申請地點(界線只作識別用)
APPLICATION SITE
(BOUNDARY FOR IDENTIFICATION
PURPOSE ONLY)
- 未決定用途
UNDETERMINED
- 住用構築物
RESIDENTIAL STRUCTURES
- 實地照片的觀景點
VIEWING POINT OF SITE PHOTO
- 入口/出口
INGRESS / EGRESS

平面圖 SITE PLAN

擬議臨時食肆及商店及服務行業(私家車銷售)(為期3年)
元朗青山公路-元朗段丈量約份第115約多個地段
PROPOSED TEMPORARY EATING PLACE AND SHOP AND
SERVICES (SALES OF PRIVATE CARS) FOR A PERIOD OF 3 YEARS
VARIOUS LOTS IN D.D. 115,
CASTLE PEAK ROAD-YUEN LONG SECTION, YUEN LONG

SCALE 1:1 000 比例尺

米 20 0 20 40 米
METRES

規劃署
PLANNING
DEPARTMENT



參考編號
REFERENCE No.

A/YL-NSW/315

圖 PLAN

A-2

本摘要圖於2023年6月15日擬備，
所根據的資料為測量圖編號
6-NE-6C 及 6-NW-10D
EXTRACT PLAN PREPARED ON 15.6.2023
BASED ON SURVEY SHEETS No.
6-NE-6C & 6-NW-10D



圖例 LEGEND



申請地點 (界線只作識別用)
APPLICATION SITE (BOUNDARY FOR
IDENTIFICATION PURPOSE ONLY)

本摘要圖於2023年6月1日擬備，
所根據的資料為地政總署於2022年2月14日
拍得的航攝照片編號 E148062C
EXTRACT PLAN PREPARED ON 1.6.2023
BASED ON AERIAL PHOTO No.
E148062C TAKEN ON 14.2.2022
BY LANDS DEPARTMENT

航攝照片 AERIAL PHOTO

擬議臨時食肆及商店及服務行業 (私家車銷售) (為期 3 年)
元朗青山公路-元朗段丈量約份第115約多個地段
PROPOSED TEMPORARY EATING PLACE AND SHOP AND
SERVICES (SALES OF PRIVATE CARS) FOR A PERIOD OF 3 YEARS
VARIOUS LOTS IN D.D. 115,
CASTLE PEAK ROAD-YUEN LONG SECTION, YUEN LONG

規劃署
PLANNING
DEPARTMENT



參考編號
REFERENCE No.
A/YL-NSW/315

圖 PLAN
A-3



申請地點界線只作識別用 APPLICATION SITE BOUNDARY FOR IDENTIFICATION PURPOSE ONLY

實地照片 SITE PHOTOS

本圖於2023年6月8日擬備，所根據的資料為攝於2023年5月12日的實地照片
PLAN PREPARED ON 8.6.2023
BASED ON SITE PHOTOS
TAKEN ON 12.5.2023

擬議臨時食肆及商店及服務行業（私家車銷售）（為期 3 年）
元朗青山公路-元朗段丈量約份第115約多個地段
PROPOSED TEMPORARY EATING PLACE AND SHOP AND
SERVICES (SALES OF PRIVATE CARS) FOR A PERIOD OF 3 YEARS
VARIOUS LOTS IN D.D. 115,
CASTLE PEAK ROAD-YUEN LONG SECTION, YUEN LONG

規 劃 署
PLANNING
DEPARTMENT



參考編號
REFERENCE No.
A/YL-NSW/315

圖 PLAN
A-4