


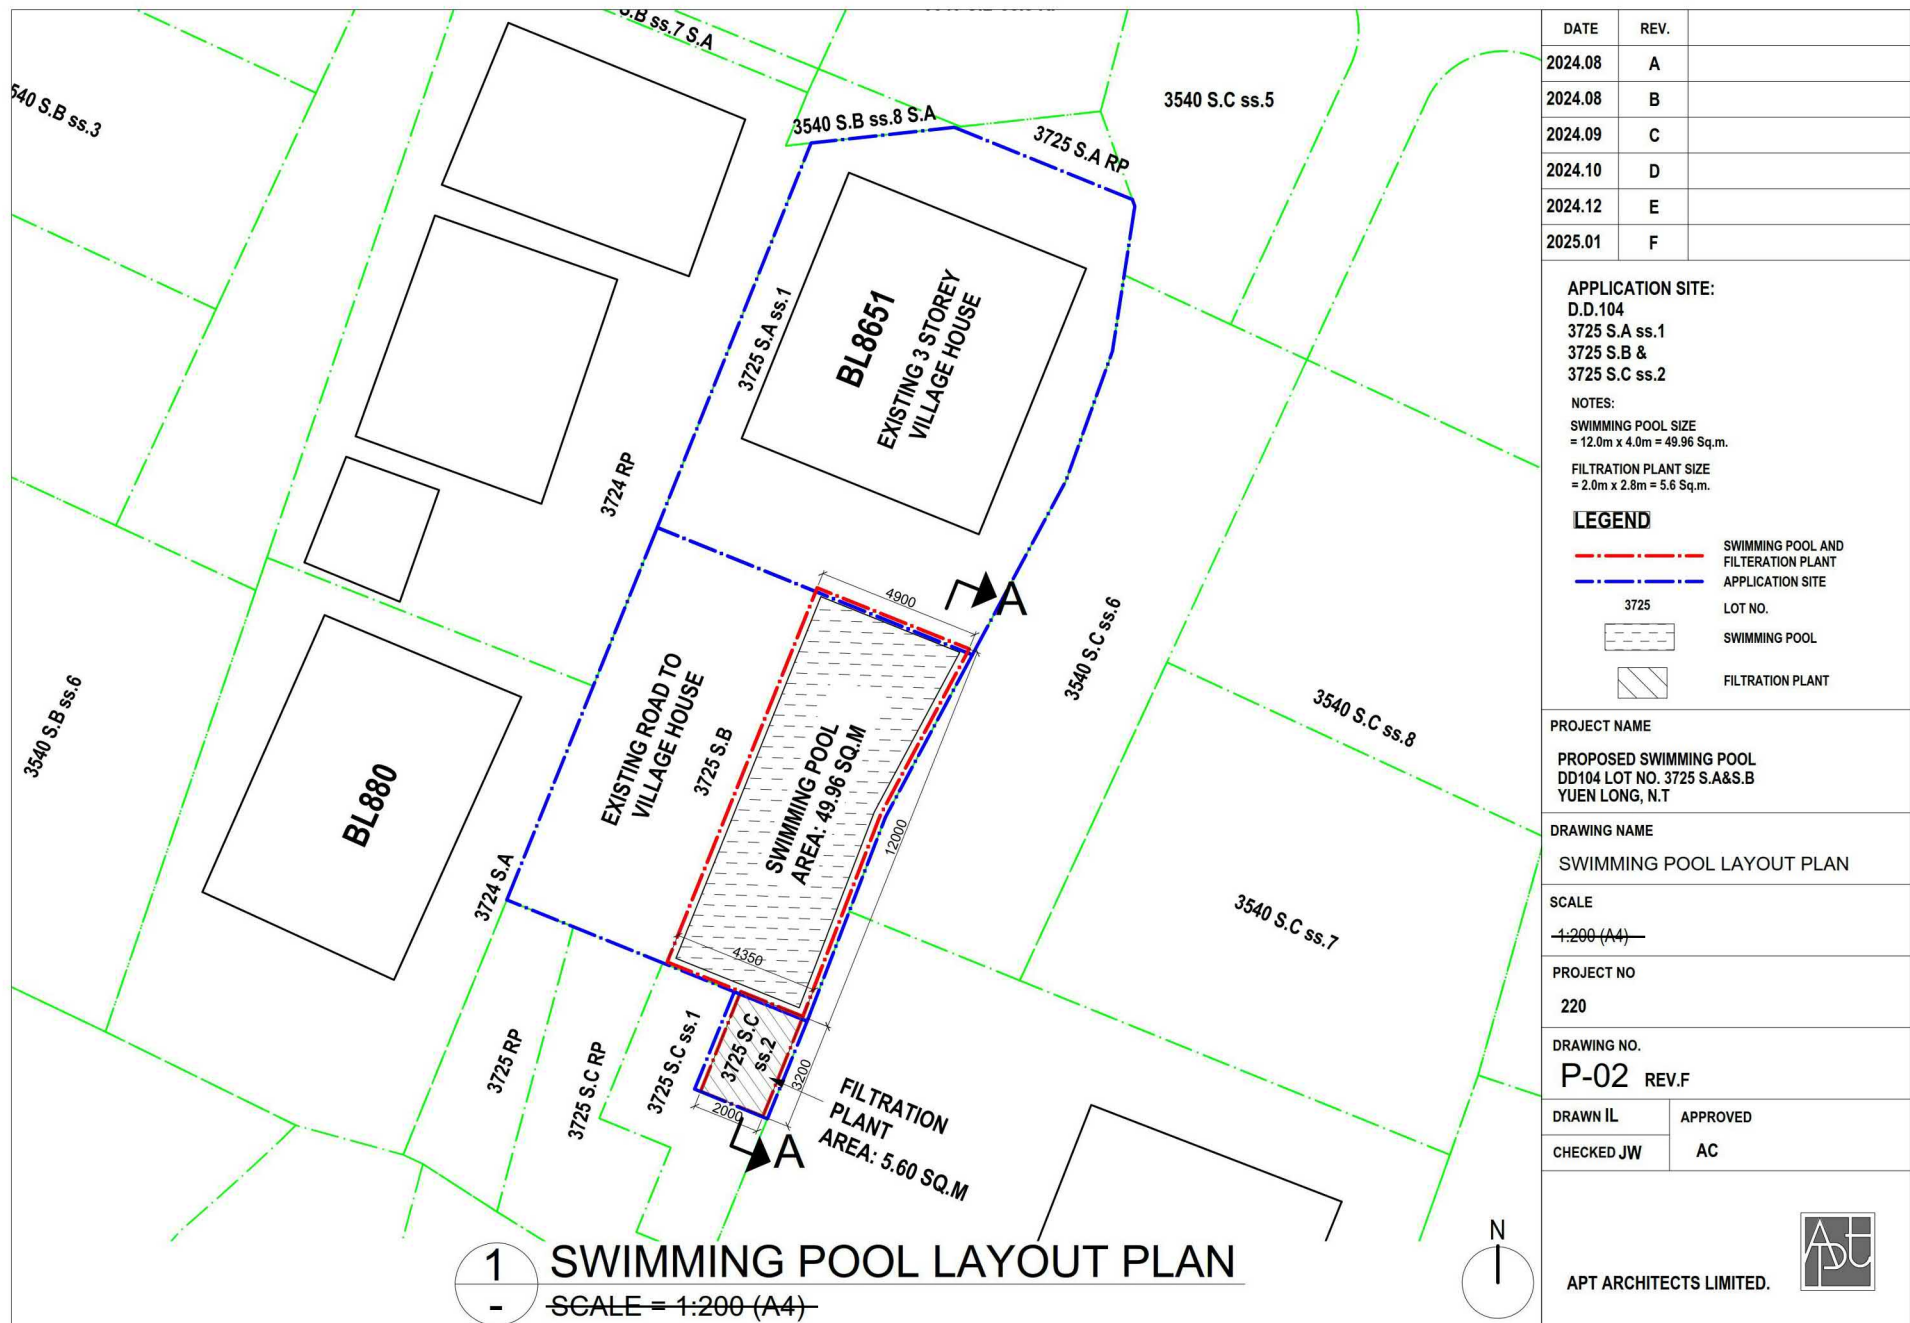

DATE	REV.	
2024.08	A	
2024.08	B	
2024.09	C	
2024.10	D	
2024.12	E	
2025.01	F	

APPLICATION SITE:
D.D.104
3725 S.A ss.1
3725 S.B &
3725 S.C ss.2

NOTES:
SWIMMING POOL SIZE
= 12.0m x 4.0m = 49.96 Sq.m.
FILTRATION PLANT SIZE
= 2.0m x 2.8m = 5.6 Sq.m.

LEGEND

SWIMMING POOL AND
FILTRATION PLANT

APPLICATION SITE

3725

LOT NO.

SWIMMING POOL

FILTRATION PLANT

PROJECT NAME

PROPOSED SWIMMING POOL
DD104 LOT NO. 3725 S.A&S.B
YUEN LONG, N.T

DRAWING NAME

SWIMMING POOL LAYOUT PLAN

SCALE

1:200 (A4)

PROJECT NO

220

DRAWING NO.

P-02 REV.F

DRAWN IL

APPROVED

CHECKED JW


AC

APT ARCHITECTS LIMITED.

(摘錄自申請人於3. 2. 2025呈交的進一步資料)
(Extract from Applicant's Further
Information Submitted on 3.2.2025)

參考編號
REFERENCE No.
A/YL-NSW/335

繪圖
DRAWING
A - 1

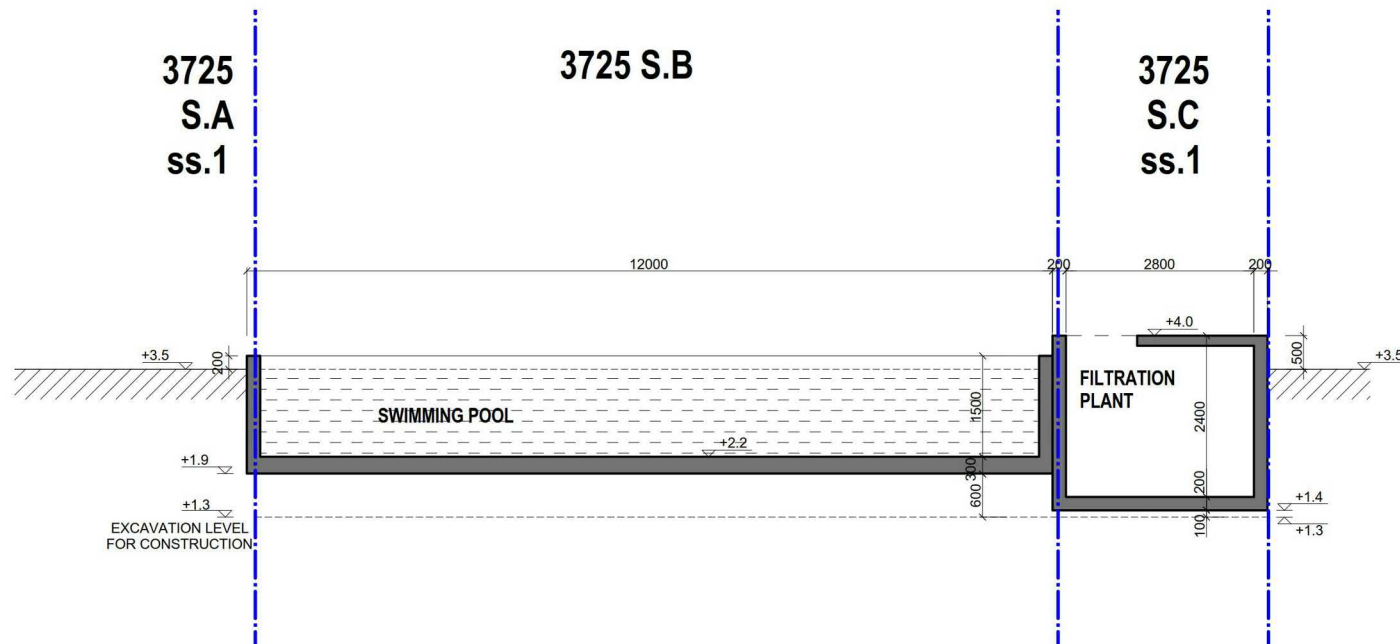

1 SWIMMING POOL LAYOUT PLAN
- SCALE = 1:100 (A4)-



DATE	REV.	
2024.08	A	
2024.08	B	
2024.09	C	
2024.10	D	
2024.12	E	
2025.01	F	
APPLICATION SITE: D.D.104 3725 S.A ss.1 3725 S.B & 3725 S.C ss.2 NOTES: SWIMMING POOL SIZE = 12.0m x 4.0m = 49.96 Sq.m. FILTRATION PLANT SIZE = 2.0m x 2.8m = 5.6 Sq.m. LEGEND 3725 SWIMMING POOL AND FILTRATION PLANT APPLICATION SITE LOT NO. SWIMMING POOL PROJECT NAME PROPOSED SWIMMING POOL DD104 LOT NO. 3725 S.A&S.B YUEN LONG, N.T DRAWING NAME SECTION A-A SCALE 1:100 (A4) PROJECT NO 220 DRAWING NO. P-03 REV.F DRAWN IL CHECKED JW APPROVED AC APT ARCHITECTS LIMITED. 		

(摘錄自申請人於5. 2. 2025呈交的進一步資料)
(Extract from Applicant's Further
Information Submitted on 5.2.2025)

參考編號
REFERENCE No.
A/YL-NSW/335

繪圖
DRAWING
A - 2

N
↑

草地
Grass Land

錦墾路東

停泊汽車
Parking of Vehicles

空置
Vacant

D.D.104

S/YL-NSW/10

草地
Grass Land

OU
(CDWRA)

池塘
Pond

草地
Grass Land

3725 S.B.



RES

悅富豪苑
Merry Garden

游泳池
Swimming Pool

加油站
Petrol Filling
Station

青山公路 - 潭尾段

CASTLE PEAK ROAD - TAM MI

5.9

圖例 LEGEND

 申請地點(界線只作識別用)
APPLICATION SITE
(BOUNDARY FOR IDENTIFICATION
PURPOSE ONLY)

V 鄉村式發展
VILLAGE TYPE DEVELOPMENT

OU 其他指定用途
OTHER SPECIFIED USES

RES 住用構築物
RESIDENTIAL STRUCTURES

① 實地照片的觀景點
VIEWING POINT OF SITE PHOTO

註釋 Notes :

2025年3月20日勘测的土地用途
Land uses shown on this plan are in accordance with the land use survey conducted by the Planning Department on 20.3.2025

平面圖 SITE PLAN

臨時私人游泳池（為期3年）及相關挖土工程
元朗南生圍丈量約份第104約地段第3725號A分段第1小分段（部分）、
第3725號B分段（部分）及第3725號C分段第2小分段
TEMPORARY PRIVATE SWIMMING POOL FOR A PERIOD OF 3 YEARS
AND ASSOCIATED EXCAVATION OF LAND
LOTS 3725 S.A SS.1 (PART), 3725 S.B (PART) AND 3725 S.C SS.2
IN D.D. 104, NAM SANG WAI, YUEN LONG

SCALE 1 : 1 000 比例尺

米 20 0 20 40 米
METRES

規劃署
PLANNING
DEPARTMENT



參考編號
REFERENCE No.
A/YL-NSW/335

PLAN
A-2

本摘要圖於2025年3月24日擬備，
所根據的資料為測量圖編號
2-SE-21D

EXTRACT PLAN PREPARED ON 24.3.2025
BASED ON SURVEY SHEET No.
2-SE-21D



圖例 LEGEND



申請地點 (界線只作識別用)
APPLICATION SITE (BOUNDARY FOR
IDENTIFICATION PURPOSE ONLY)

本摘要圖於2024年11月19日擬備，
所根據的資料為地政總署於2024年2月25日
拍得的航攝照片編號 E218162C 及 E218163C
EXTRACT PLAN PREPARED ON 19.11.2024
BASED ON AERIAL PHOTO No.
E218162C & E218163C
TAKEN ON 25.2.2024

航攝照片 AERIAL PHOTO

臨時私人游泳池 (為期3年) 及相關挖土工程
元朗南生圍丈量約份第104約地段第3725號A分段第1小分段 (部分)、
第3725號B分段 (部分) 及第3725號C分段第2小分段
TEMPORARY PRIVATE SWIMMING POOL FOR A PERIOD OF 3 YEARS
AND ASSOCIATED EXCAVATION OF LAND
LOTS 3725 S.A SS.1 (PART), 3725 S.B (PART) AND 3725 S.C SS.2
IN D.D. 104, NAM SANG WAI, YUEN LONG

規劃署
PLANNING
DEPARTMENT




參考編號
REFERENCE No.
A/YL-NSW/335

圖 PLAN
A-3

1



2

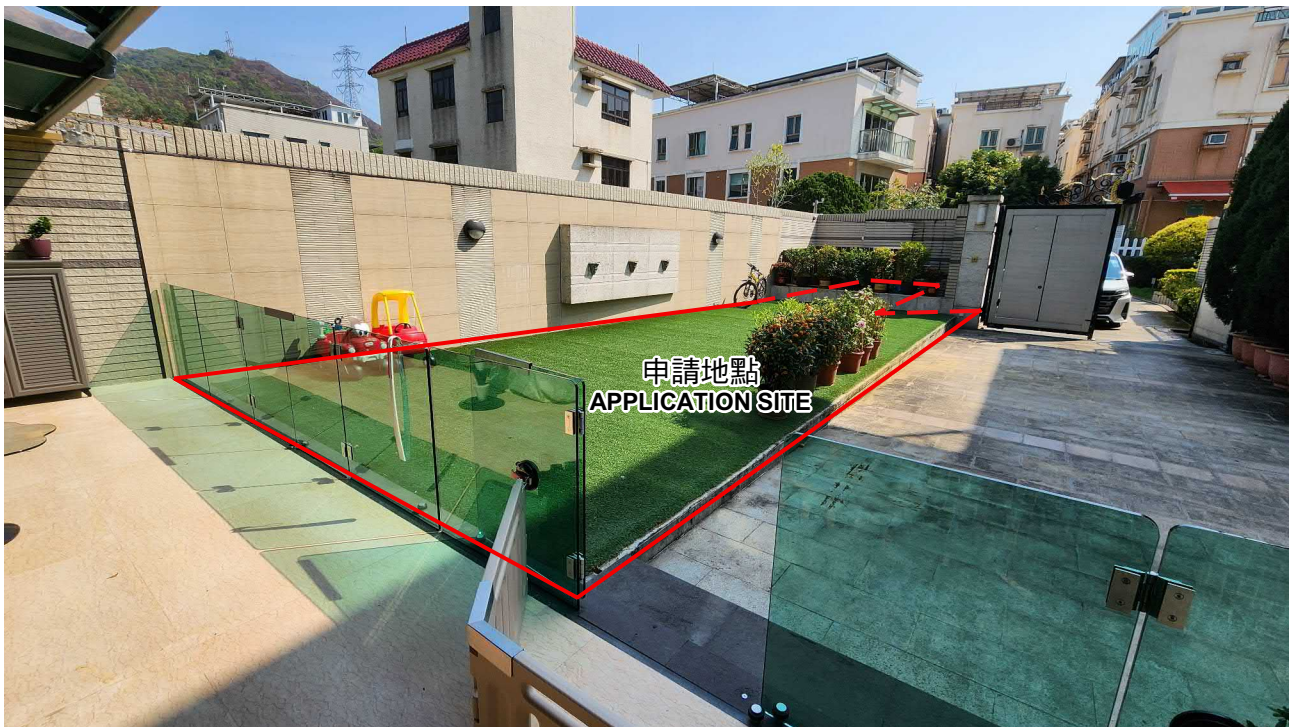

申請地點界線只作識別用 APPLICATION SITE BOUNDARY FOR IDENTIFICATION PURPOSE ONLY

實地照片 SITE PHOTOS

本圖於2025年3月21日擬備，所根據的資料為攝於2025年3月20日的實地照片
PLAN PREPARED ON 21.3.2025
BASED ON SITE PHOTOS
TAKEN ON 20.3.2025

臨時私人游泳池（為期3年）及相關挖土工程
元朗南生圍丈量約份第104約地段第3725號A分段第1小分段（部分）、
第3725號B分段（部分）及第3725號C分段第2小分段
TEMPORARY PRIVATE SWIMMING POOL FOR A PERIOD OF 3 YEARS
AND ASSOCIATED EXCAVATION OF LAND
LOTS 3725 S.A SS.1 (PART), 3725 S.B (PART) AND 3725 S.C SS.2
IN D.D. 104, NAM SANG WAI, YUEN LONG


規劃署
PLANNING
DEPARTMENT




參考編號
REFERENCE No.
A/YL-NSW/335

圖 PLAN
A-4a

3

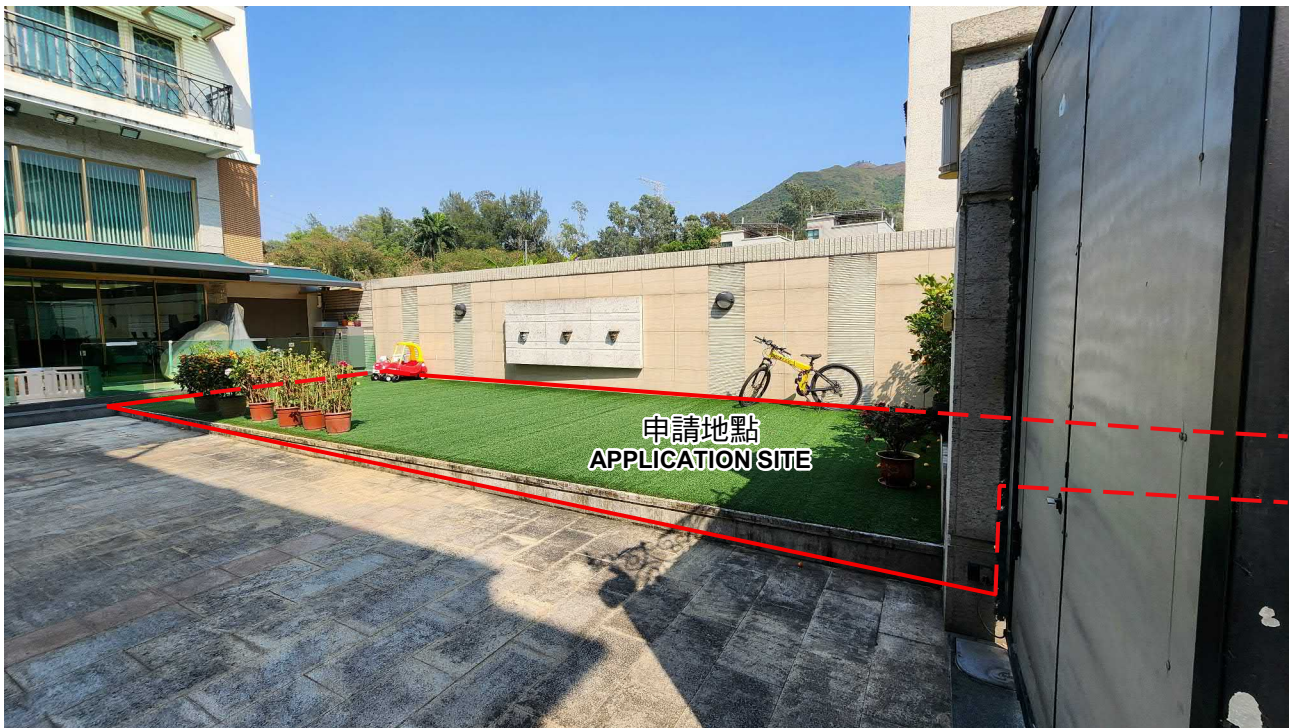

4

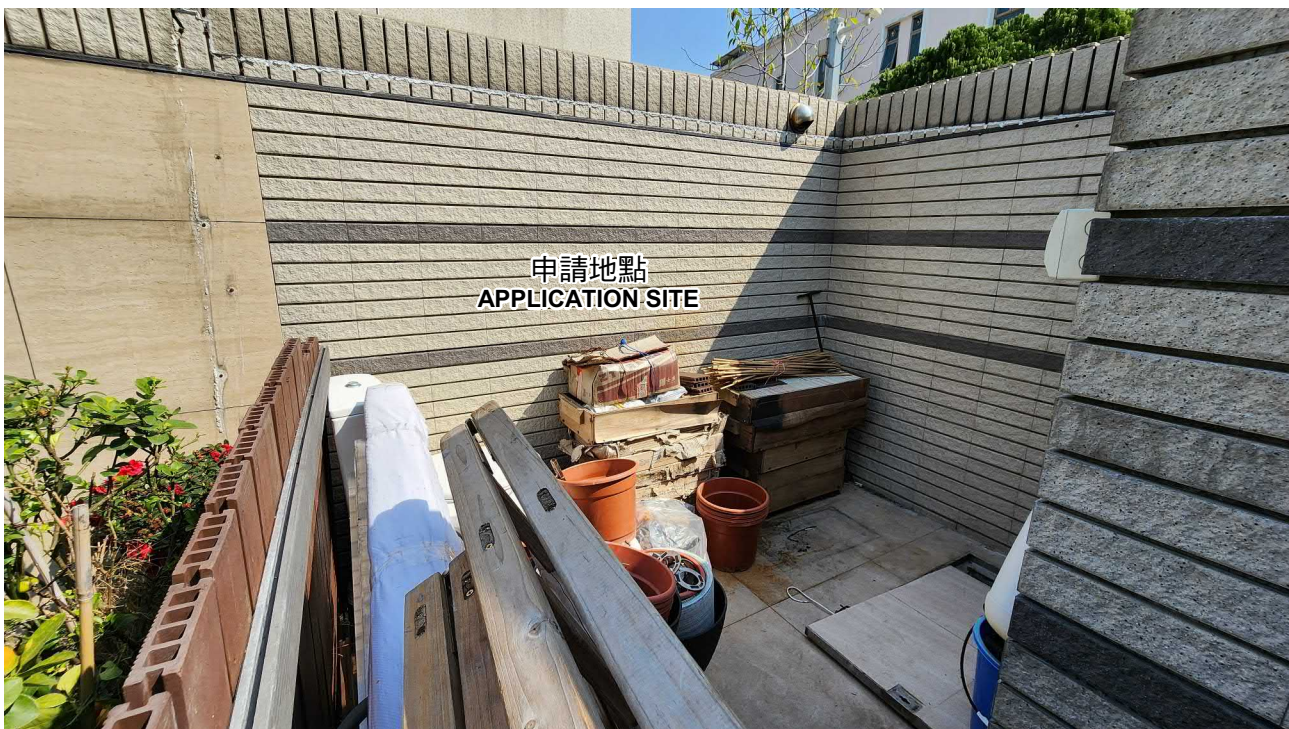

申請地點界線只作識別用 APPLICATION SITE BOUNDARY FOR IDENTIFICATION PURPOSE ONLY

實地照片 SITE PHOTOS

本圖於2025年3月21日擬備，所根據的資料為攝於2025年3月20日的實地照片
PLAN PREPARED ON 21.3.2025
BASED ON SITE PHOTOS
TAKEN ON 20.3.2025

臨時私人游泳池（為期3年）及相關挖土工程
元朗南生圍丈量約份第104約地段第3725號A分段第1小分段（部分）、
第3725號B分段（部分）及第3725號C分段第2小分段
TEMPORARY PRIVATE SWIMMING POOL FOR A PERIOD OF 3 YEARS
AND ASSOCIATED EXCAVATION OF LAND
LOTS 3725 S.A SS.1 (PART), 3725 S.B (PART) AND 3725 S.C SS.2
IN D.D. 104, NAM SANG WAI, YUEN LONG

規劃署
PLANNING
DEPARTMENT



參考編號
REFERENCE No.
A/YL-NSW/335

圖 PLAN
A-4b

5



申請地點界線只作識別用 APPLICATION SITE BOUNDARY FOR IDENTIFICATION PURPOSE ONLY

本圖於2025年3月24日擬備，所根據的資料為攝於2024年11月21日的實地照片 PLAN PREPARED ON 24.3.2025 BASED ON SITE PHOTOS TAKEN ON 21.11.2024	實地照片 SITE PHOTOS 臨時私人游泳池（為期3年）及相關挖土工程 元朗南生圍丈量約份第104約地段第3725號A分段第1小分段（部分）、 第3725號B分段（部分）及第3725號C分段第2小分段 TEMPORARY PRIVATE SWIMMING POOL FOR A PERIOD OF 3 YEARS AND ASSOCIATED EXCAVATION OF LAND LOTS 3725 S.A SS.1 (PART), 3725 S.B (PART) AND 3725 S.C SS.2 IN D.D. 104, NAM SANG WAI, YUEN LONG	規 劃 署 PLANNING DEPARTMENT 參考編號 REFERENCE No. A/YL-NSW/335  圖 PLAN A-4c
--	---	---