



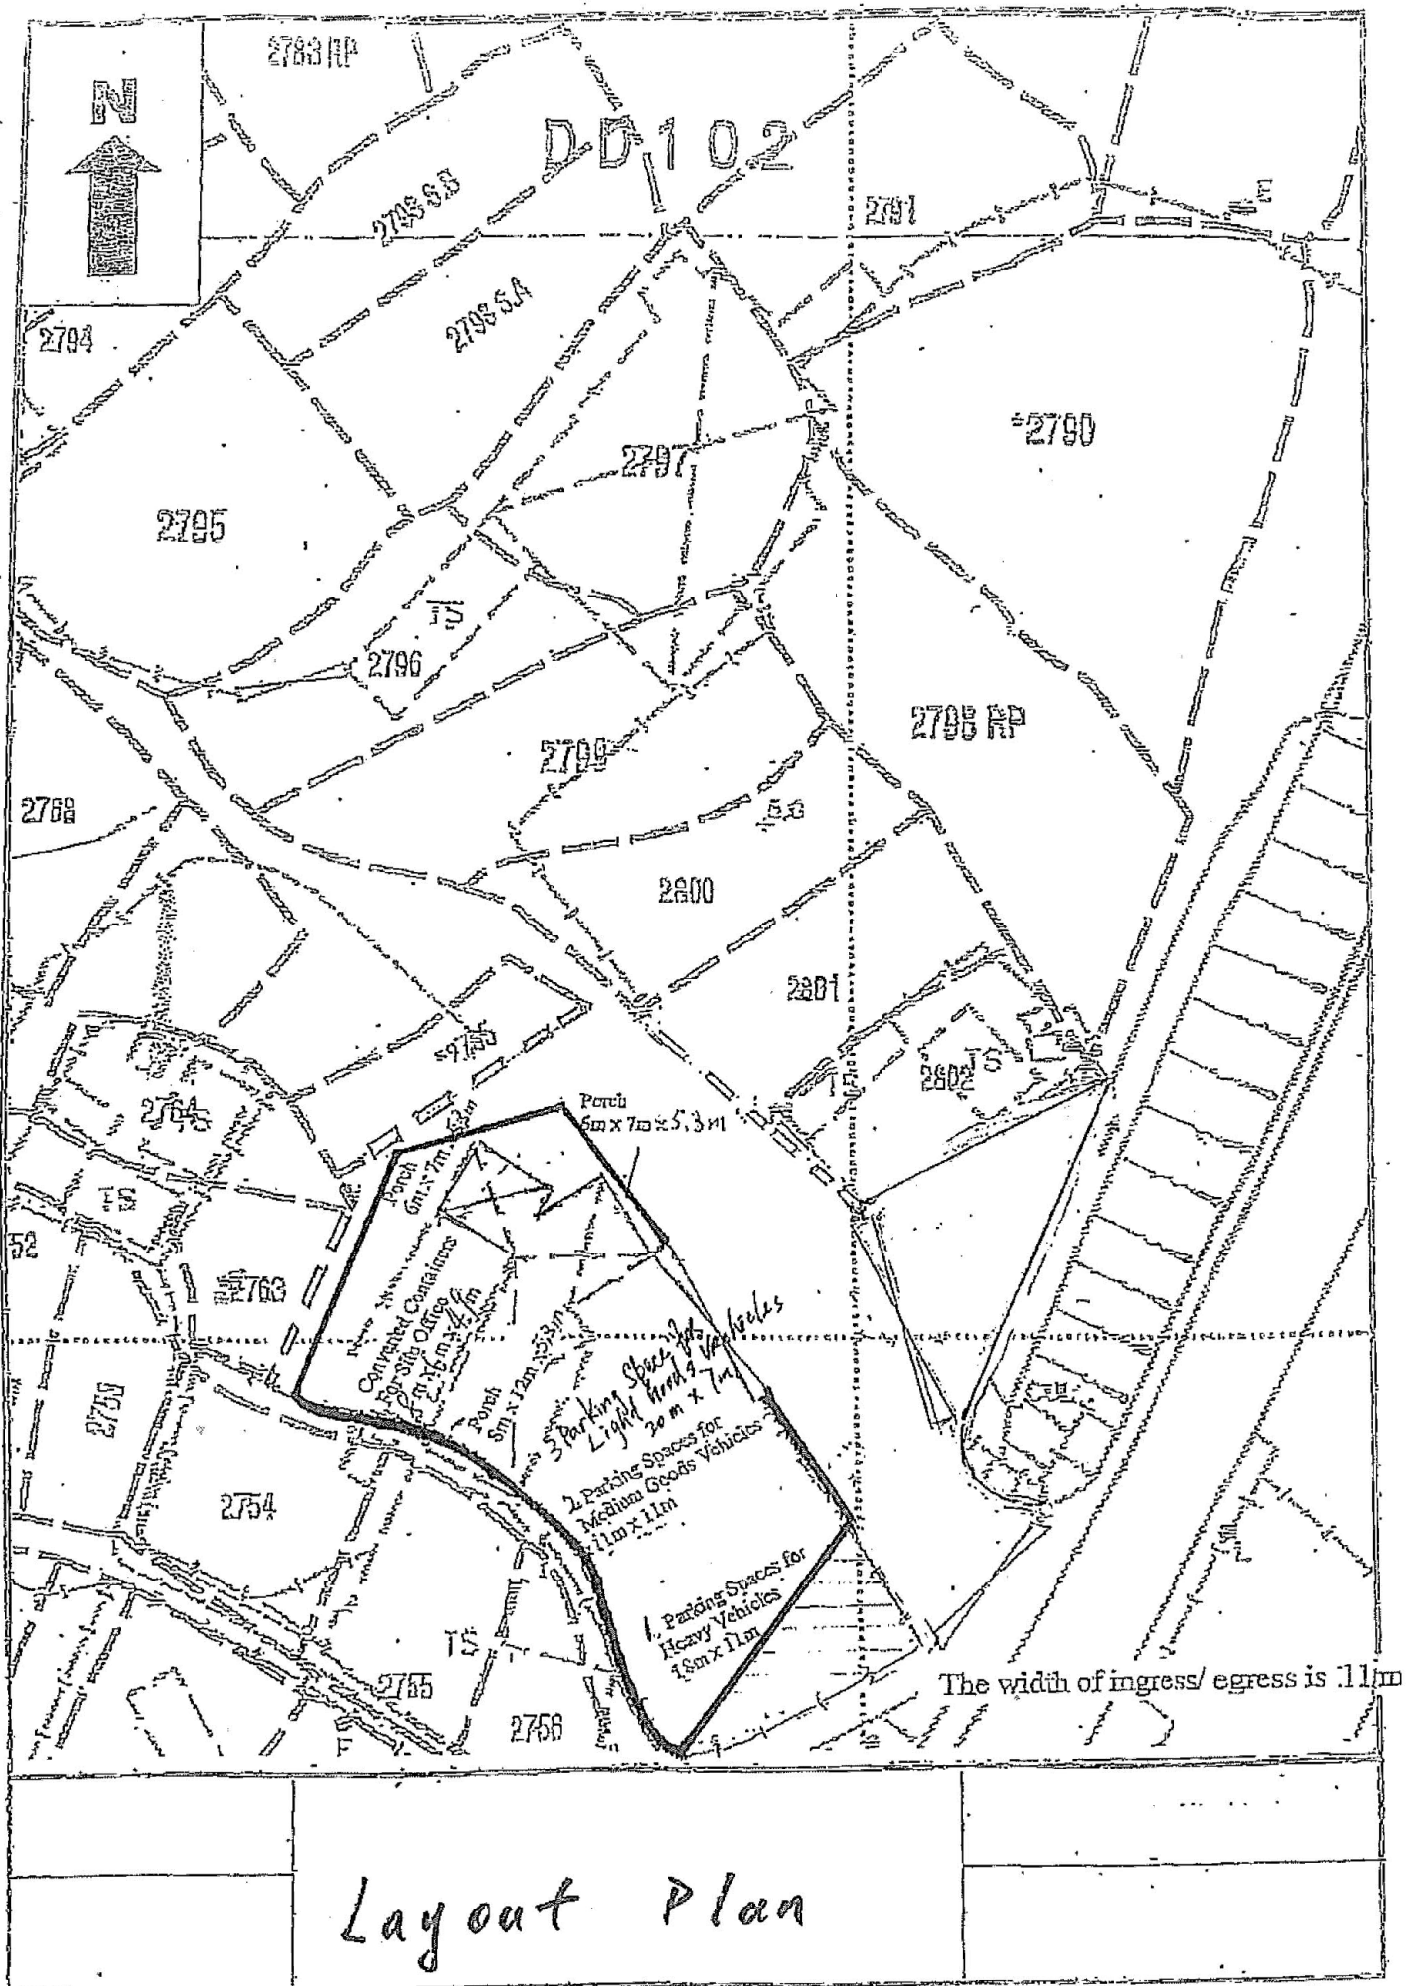

(摘錄自申請人於 16.2.2021 呈交的申請書)  
(Extract from Applicant's  
Submission of 16.2.2021)


參考編號  
REFERENCE No.  
AYL-NTM/413

繪圖 DRAWING  
A-1

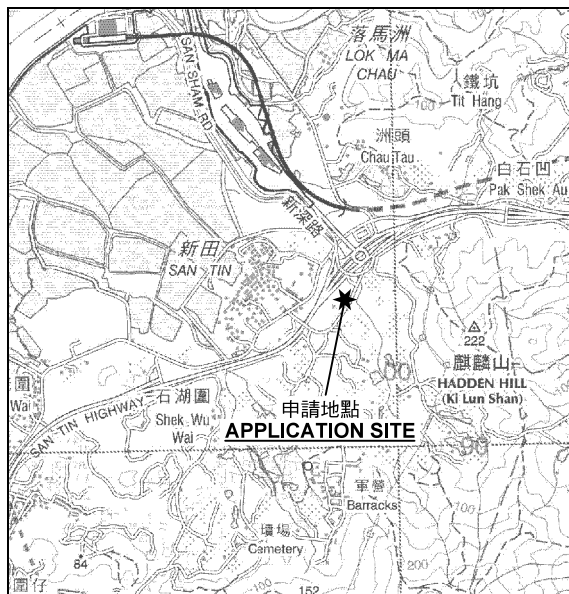

### 要覽圖 KEY PLAN

SCALE 1: 50 000 比例尺

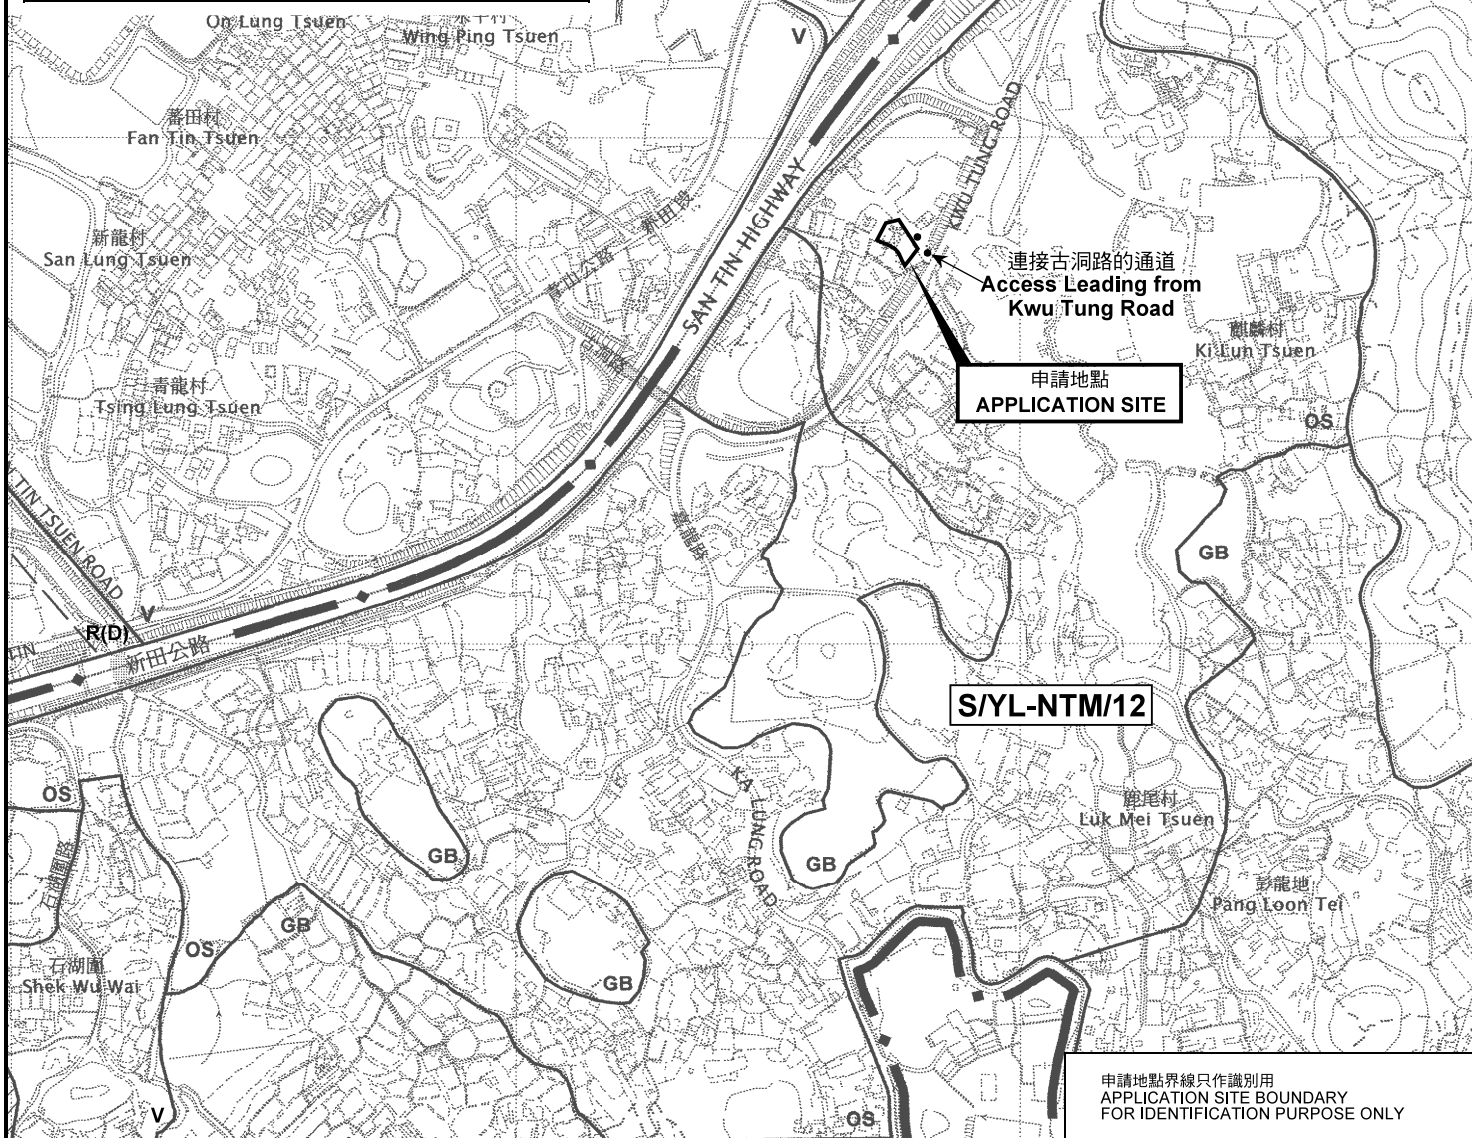

申請地點界線只作識別用  
APPLICATION SITE BOUNDARY  
FOR IDENTIFICATION PURPOSE ONLY

### 位置圖 LOCATION PLAN

臨時商店及服務行業（貨車銷售辦公室）（為期3年）  
元朗牛潭尾丈量約份第102約地段第2757號餘段（部分）、  
第2758號餘段（部分）、第2759號（部分）、第2760號、第2761號A分段（部分）、  
第2761號餘段（部分）及第2762號（部分）和毗連政府土地  
TEMPORARY SHOP AND SERVICES (SALES OFFICE  
FOR SALE OF GOODS VEHICLES) FOR A PERIOD OF 3 YEARS  
LOTS 2757 RP (PART), 2758 RP (PART), 2759 (PART),  
2760, 2761 S.A (PART), 2761 RP (PART) AND 2762 (PART) IN D.D. 102  
AND ADJOINING GOVERNMENT LAND, NGAU TAM MEI, YUEN LONG  
SCALE 1: 7 500 比例尺

米 100 0 100 200 300 米  
METRES


規劃署  
PLANNING  
DEPARTMENT



參考編號  
REFERENCE No.  
A/YL-NTM/413

圖 PLAN  
A-1a

本摘要圖於2021年4月9日擬備，  
所根據的資料為於2006年12月5日  
核准的分區計劃大綱圖編號  
S/YL-NTM/12 及 S/YL-ST/8  
EXTRACT PLAN PREPARED ON 9.4.2021  
BASED ON OUTLINE ZONING PLANS No.  
S/YL-NTM/12 & S/YL-ST/8  
APPROVED ON 5.12.2006

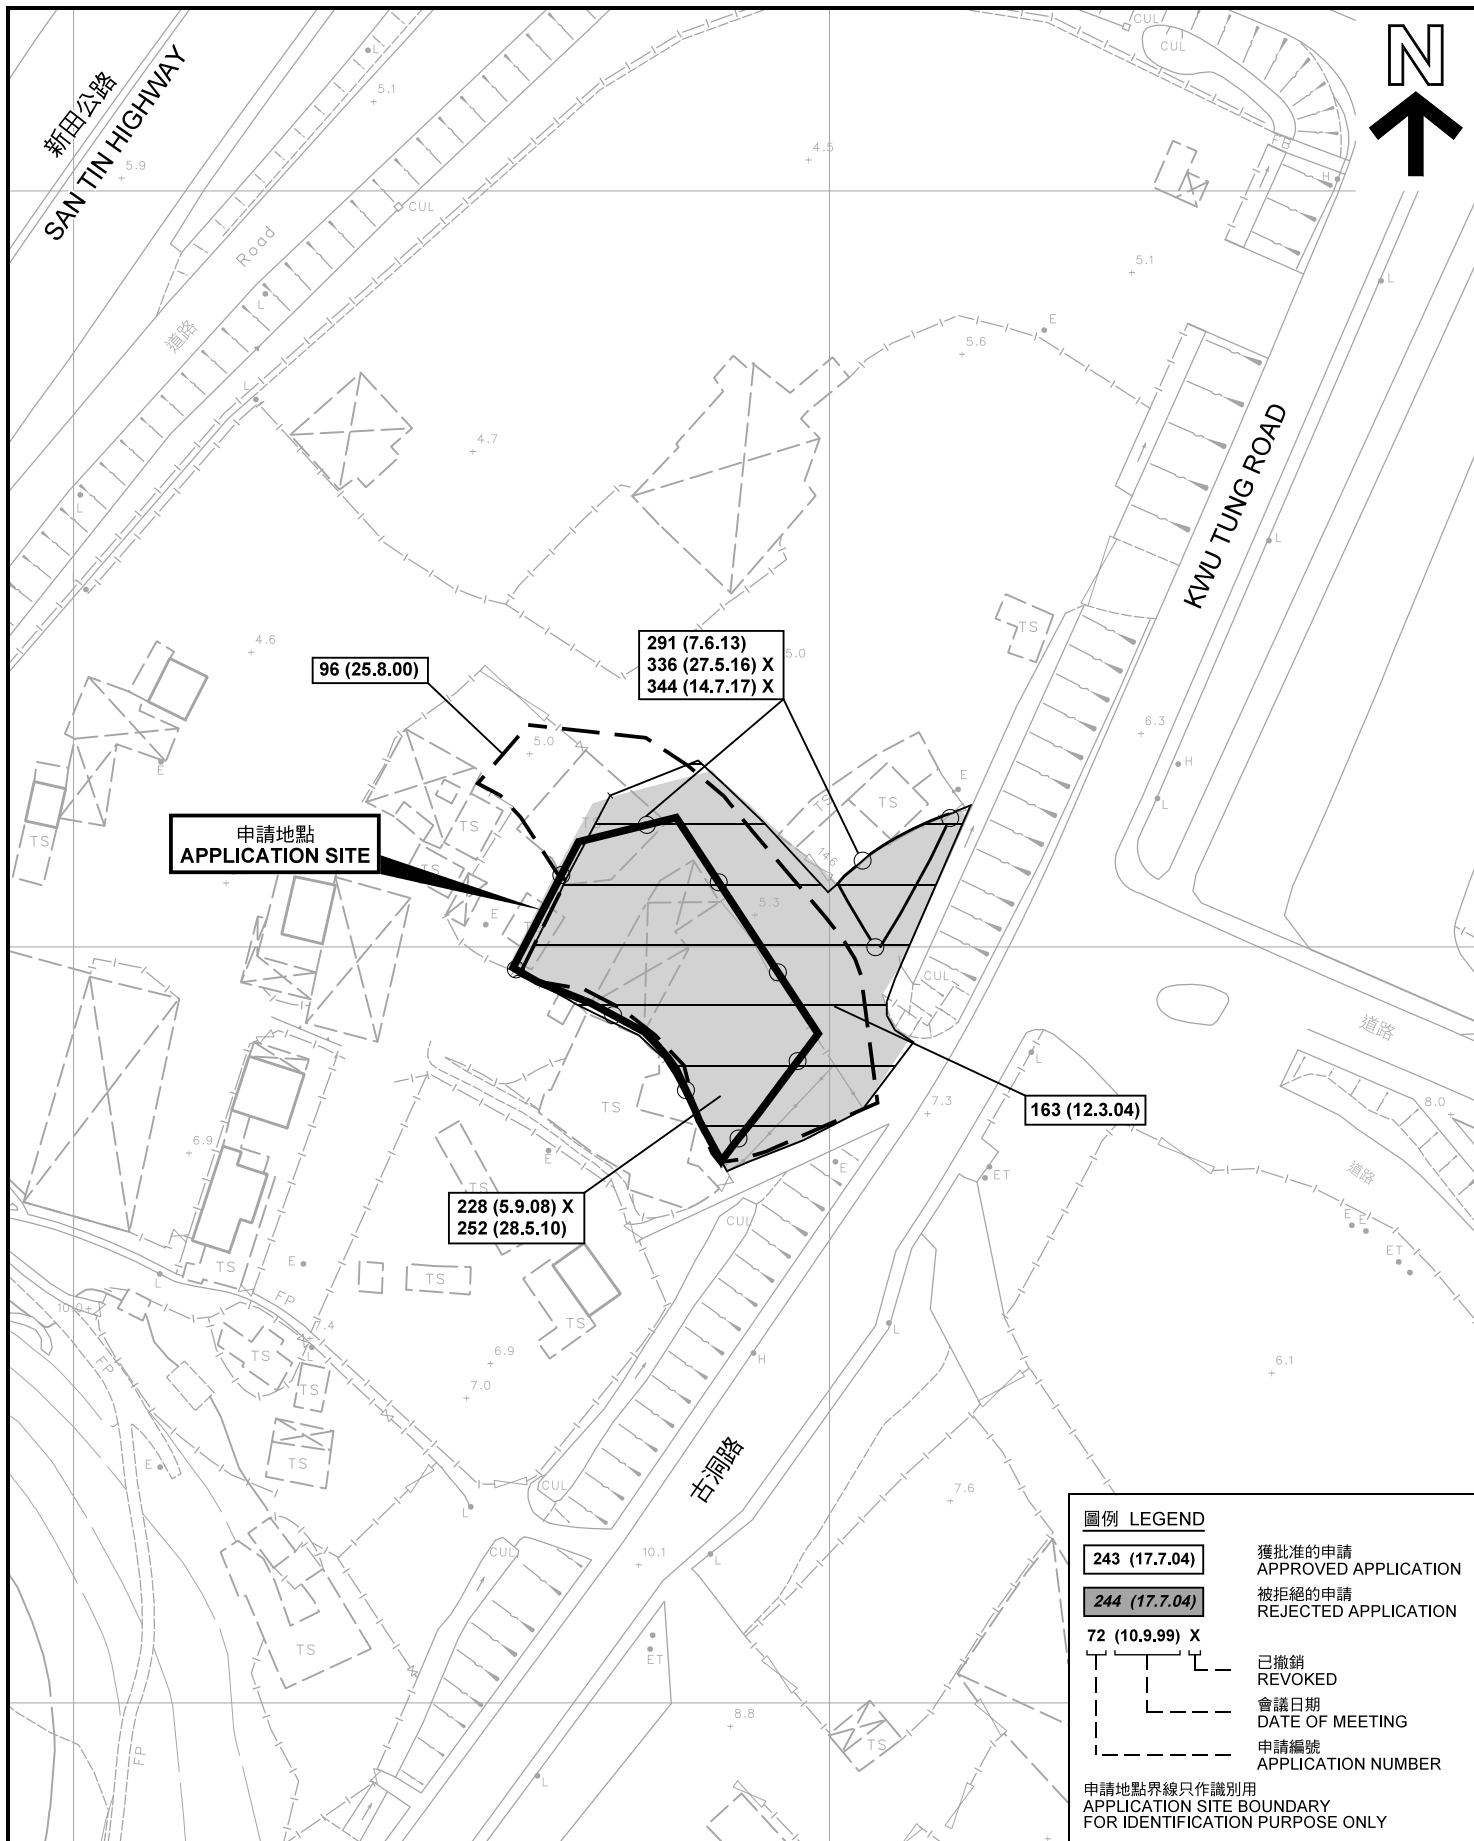

圖例 LEGEND

243 (17.7.04)

獲批准的申請  
APPROVED APPLICATION

244 (17.7.04)

被拒絕的申請  
REJECTED APPLICATION

72 (10.9.99) X

已撤銷  
REVOKED

會議日期  
DATE OF MEETING

申請編號  
APPLICATION NUMBER

申請地點界線只作識別用  
APPLICATION SITE BOUNDARY  
FOR IDENTIFICATION PURPOSE ONLY

先前申請圖 PREVIOUS APPLICATION PLAN

臨時商店及服務行業（貨車銷售辦公室）（為期3年）  
元朗牛潭尾丈量約份第102約地段第2757號餘段（部分）、  
第2758號餘段（部分）、第2759號（部分）、第2760號、第2761號A分段（部分）、  
第2761號餘段（部分）及第2762號（部分）和毗連政府土地  
TEMPORARY SHOP AND SERVICES (SALES OFFICE  
FOR SALE OF GOODS VEHICLES) FOR A PERIOD OF 3 YEARS  
LOTS 2757 RP (PART), 2758 RP (PART), 2759 (PART),  
2760, 2761 S.A (PART), 2761 RP (PART) AND 2762 (PART) IN D.D. 102  
AND ADJOINING GOVERNMENT LAND, NGAU TAM MEI, YUEN LONG  
SCALE 1 : 1 000 比例尺

米 20 0 20 40 米  
METRES


規劃署  
PLANNING  
DEPARTMENT



參考編號  
REFERENCE No.  
A/YL-NTM/413

圖 PLAN  
A-1b

本摘要圖於2021年4月9日擬備，所根據的  
資料為測量圖編號 2-SE-8D  
EXTRACT PLAN PREPARED ON 9.4.2021  
BASED ON SURVEY SHEET No. 2-SE-8D

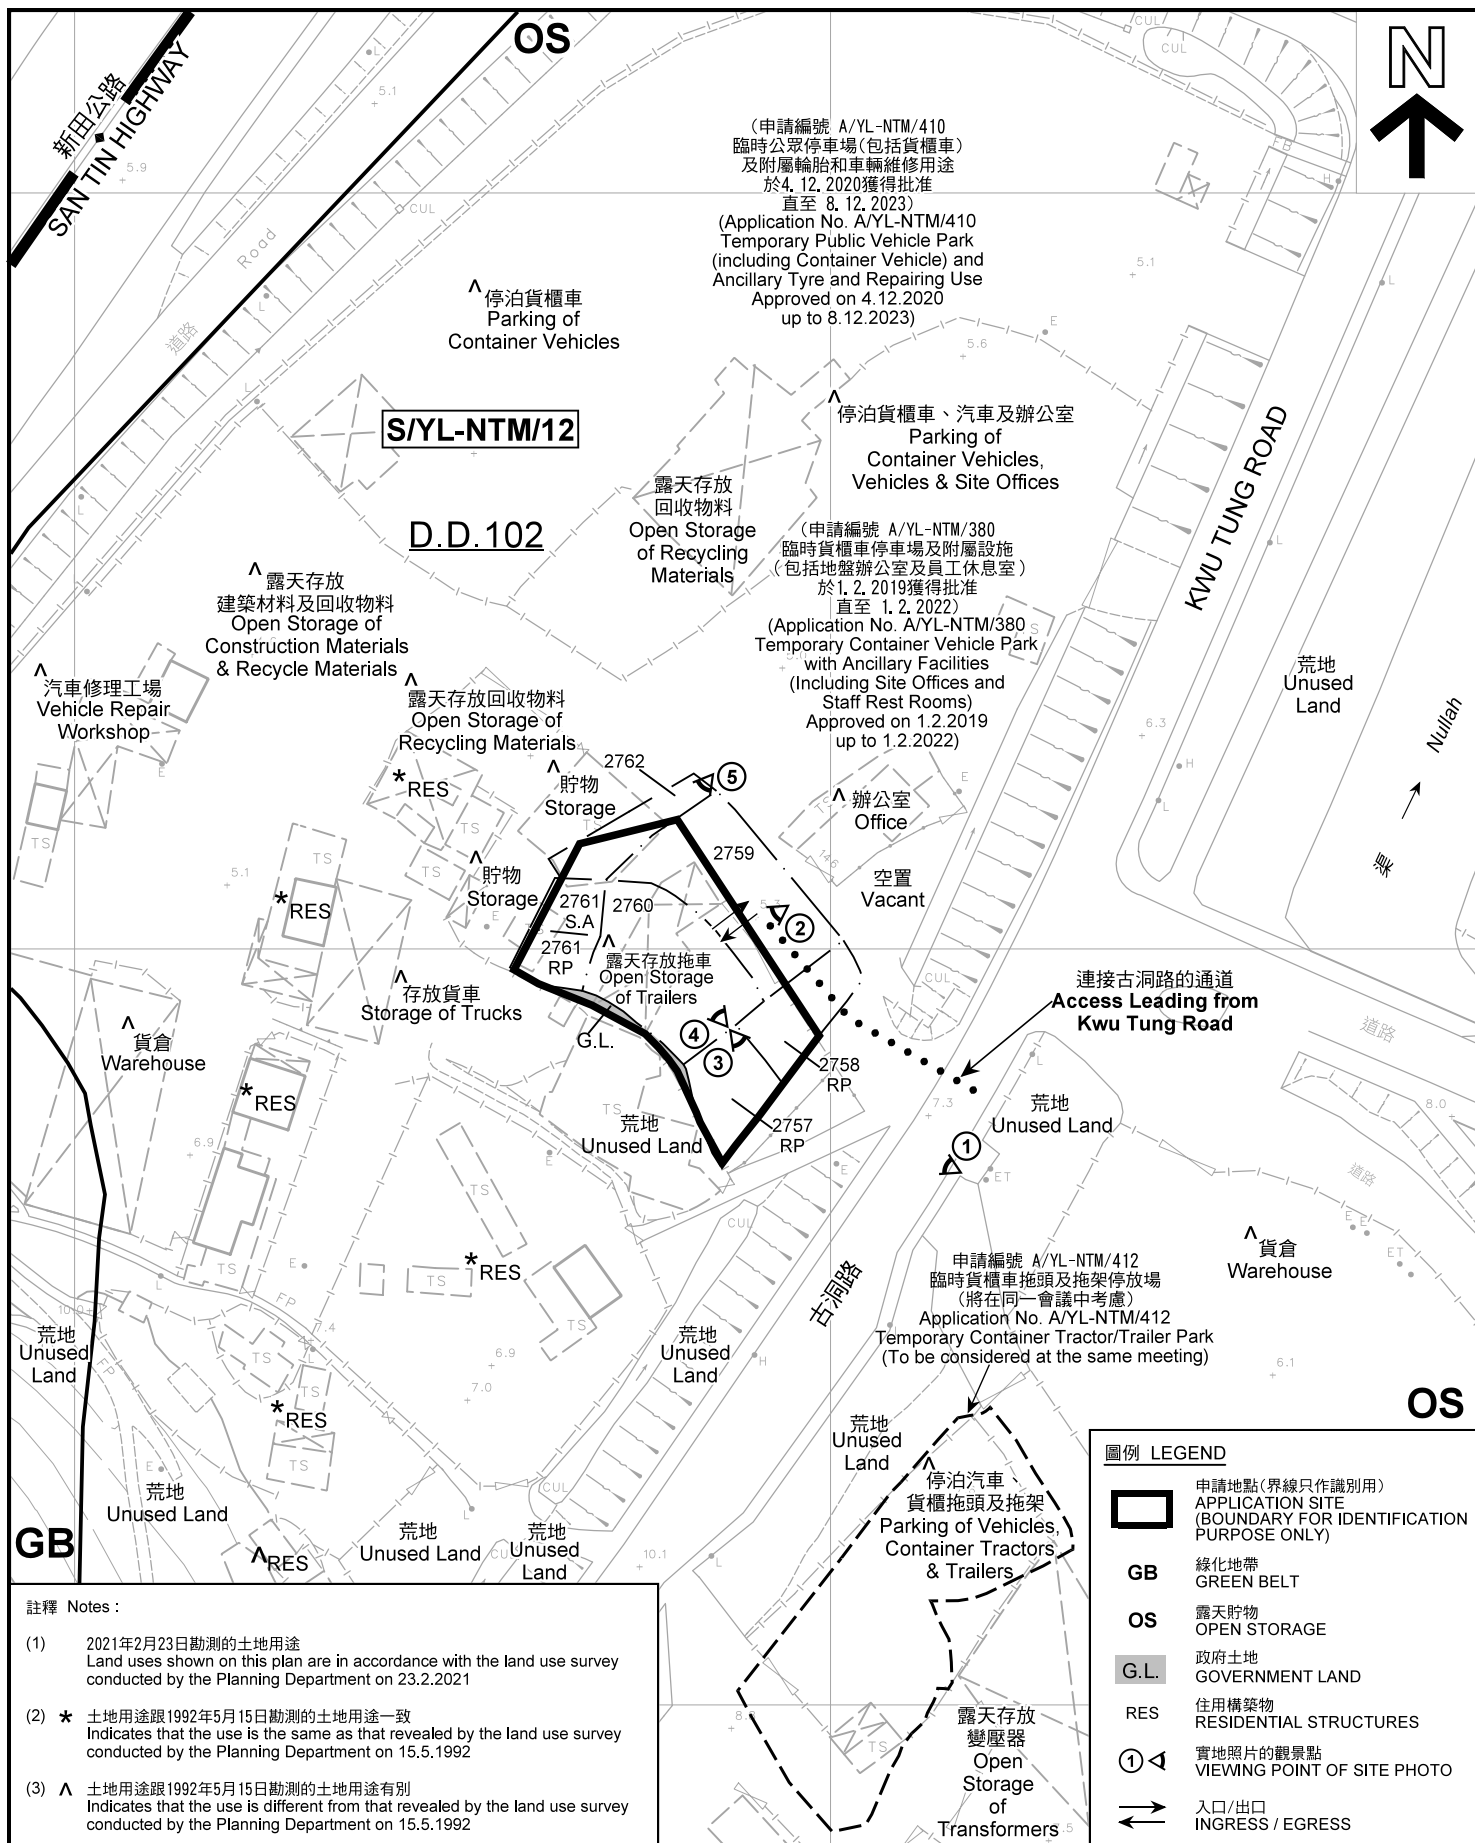

註釋 Notes:

- (1) 2021年2月23日勘測的土地用途  
Land uses shown on this plan are in accordance with the land use survey conducted by the Planning Department on 23.2.2021
- (2) \* 土地用途跟1992年5月15日勘測的土地用途一致  
Indicates that the use is the same as that revealed by the land use survey conducted by the Planning Department on 15.5.1992
- (3) ^ 土地用途跟1992年5月15日勘測的土地用途有別  
Indicates that the use is different from that revealed by the land use survey conducted by the Planning Department on 15.5.1992

平面圖 SITE PLAN

臨時商店及服務行業（貨車銷售辦公室）（為期3年）  
元朗牛潭尾丈量約份第102約地段第2757號餘段（部分）、  
第2758號餘段（部分）、第2759號（部分）、第2760號、第2761號A分段（部分）、  
第2761號餘段（部分）及第2762號（部分）和毗連政府土地  
TEMPORARY SHOP AND SERVICES (SALES OFFICE  
FOR SALE OF GOODS VEHICLES) FOR A PERIOD OF 3 YEARS  
LOTS 2757 RP (PART), 2758 RP (PART), 2759 (PART),  
2760, 2761 S.A (PART), 2761 RP (PART) AND 2762 (PART) IN D.D. 102  
AND ADJOINING GOVERNMENT LAND, NGAU TAM MEI, YUEN LONG  
SCALE 1 : 1 000 比例尺

米 20 0 20 40 米  
METRES


規劃署  
PLANNING  
DEPARTMENT



參考編號  
REFERENCE No.  
A/YL-NTM/413

圖 PLAN  
A-2

本摘要圖於2021年4月13日擬備，所根據的  
資料為測量圖編號 2-SE-8D  
EXTRACT PLAN PREPARED ON 13.4.2021  
BASED ON SURVEY SHEET No. 2-SE-8D

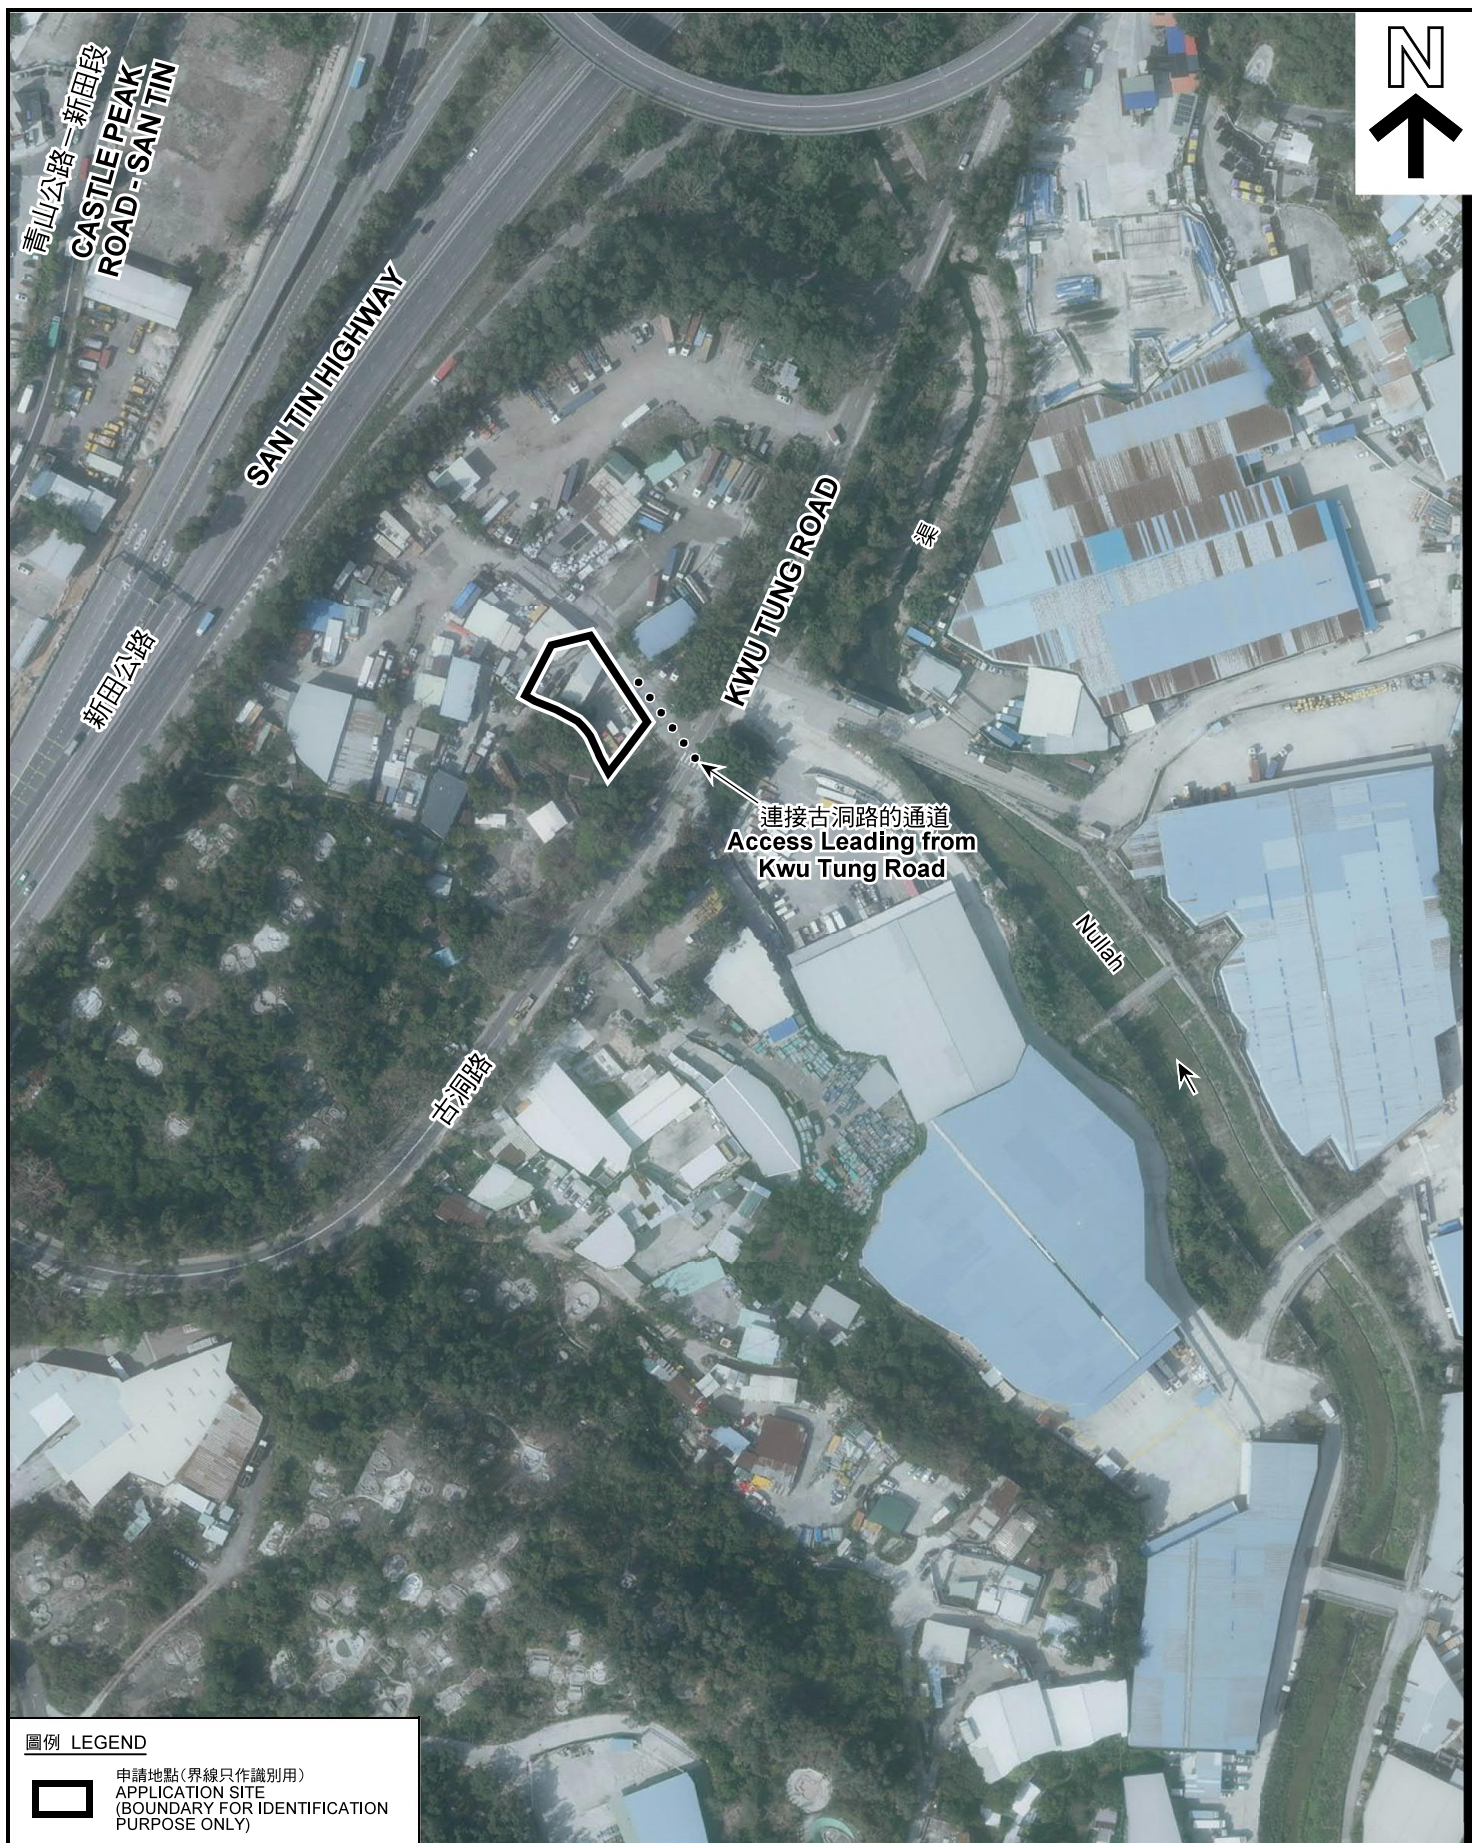

11

PLAN  
A-3

1



2



3



4



5



申請地點界線只作識別用 APPLICATION SITE BOUNDARY FOR IDENTIFICATION PURPOSE ONLY

### 實地照片 SITE PHOTOS

本圖於2021年4月9日擬備，所根據的資料為攝於2021年2月23日的實地照片  
PLAN PREPARED ON 9.4.2021  
BASED ON SITE PHOTOS  
TAKEN ON 23.2.2021

臨時商店及服務行業（貨車銷售辦公室）（為期3年）  
元朗牛潭尾丈量約份第102約地段第2757號餘段（部分）、  
第2758號餘段（部分）、第2759號（部分）、第2760號、第2761號A分段（部分）、  
第2761號餘段（部分）及第2762號（部分）和毗連政府土地  
TEMPORARY SHOP AND SERVICES (SALES OFFICE  
FOR SALE OF GOODS VEHICLES) FOR A PERIOD OF 3 YEARS  
LOTS 2757 RP (PART), 2758 RP (PART), 2759 (PART),  
2760, 2761 S.A (PART), 2761 RP (PART) AND 2762 (PART) IN D.D. 102  
AND ADJOINING GOVERNMENT LAND, NGAU TAM MEI, YUEN LONG

規劃署  
PLANNING  
DEPARTMENT



參考編號  
REFERENCE No.  
A/YL-NTM/413

圖 PLAN  
A-4