



場地設計圖

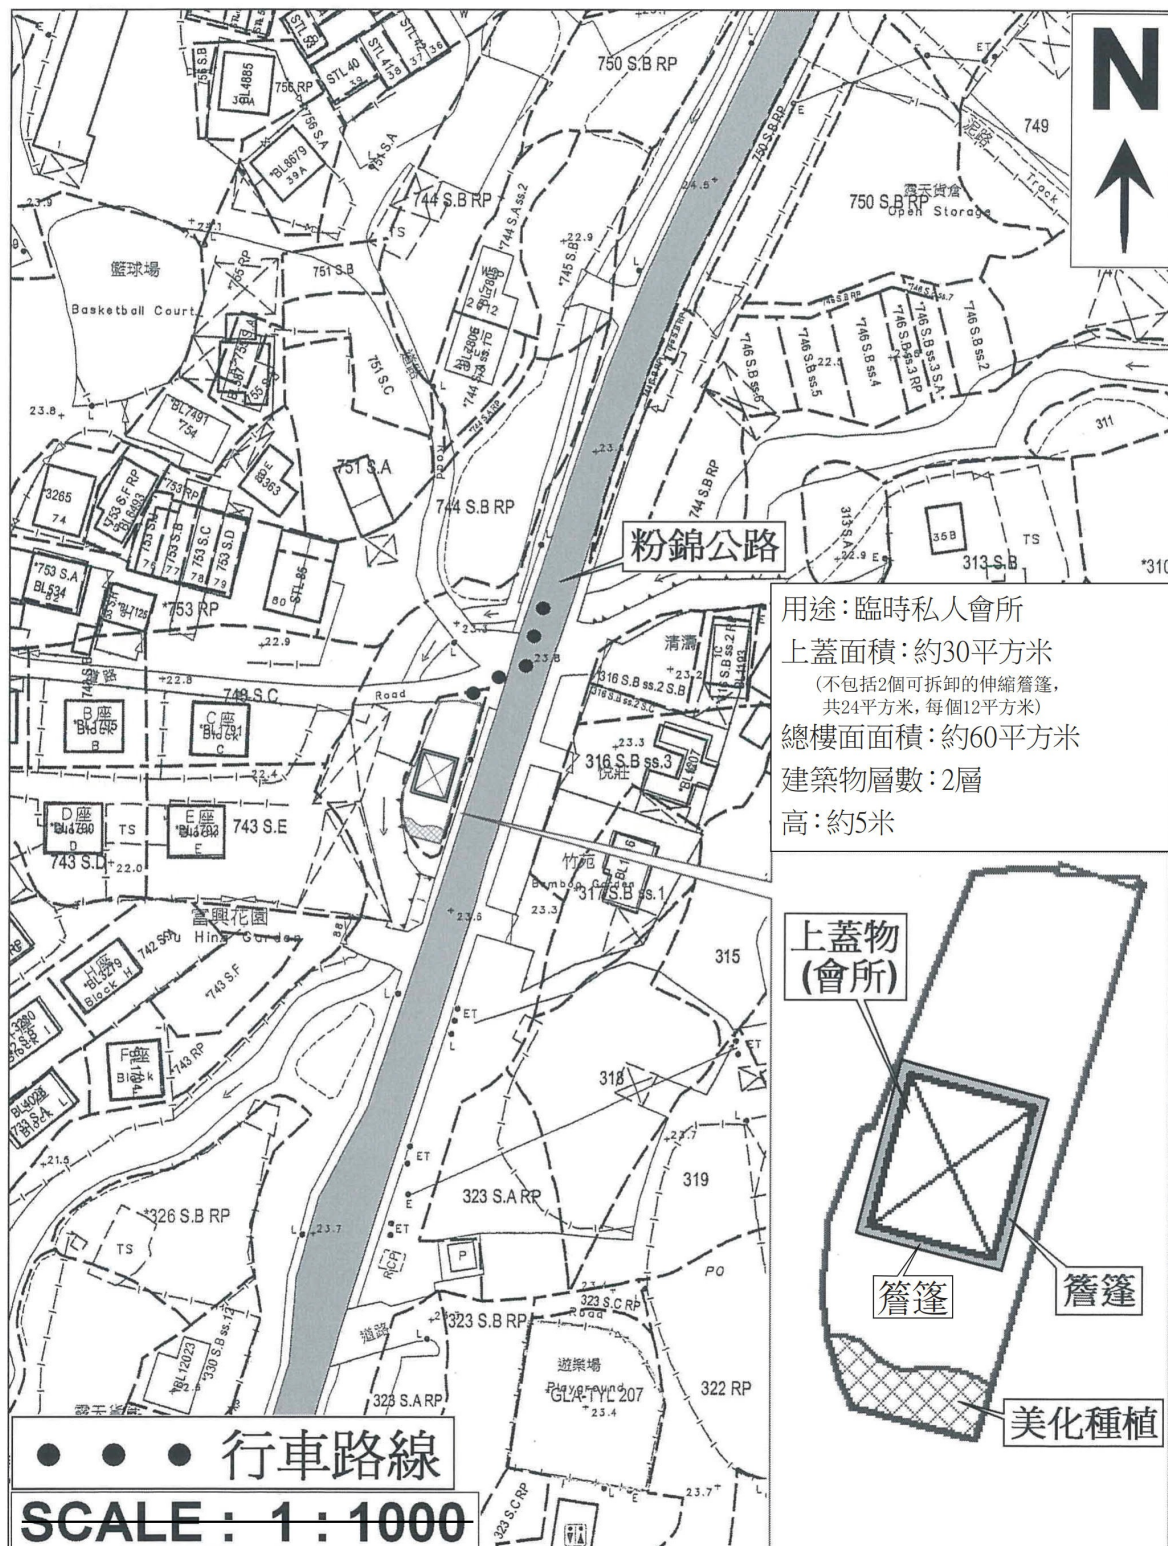

場地平面圖

私人會所內的上蓋物，地下平面圖（每層樓面面積約 30 平方米）

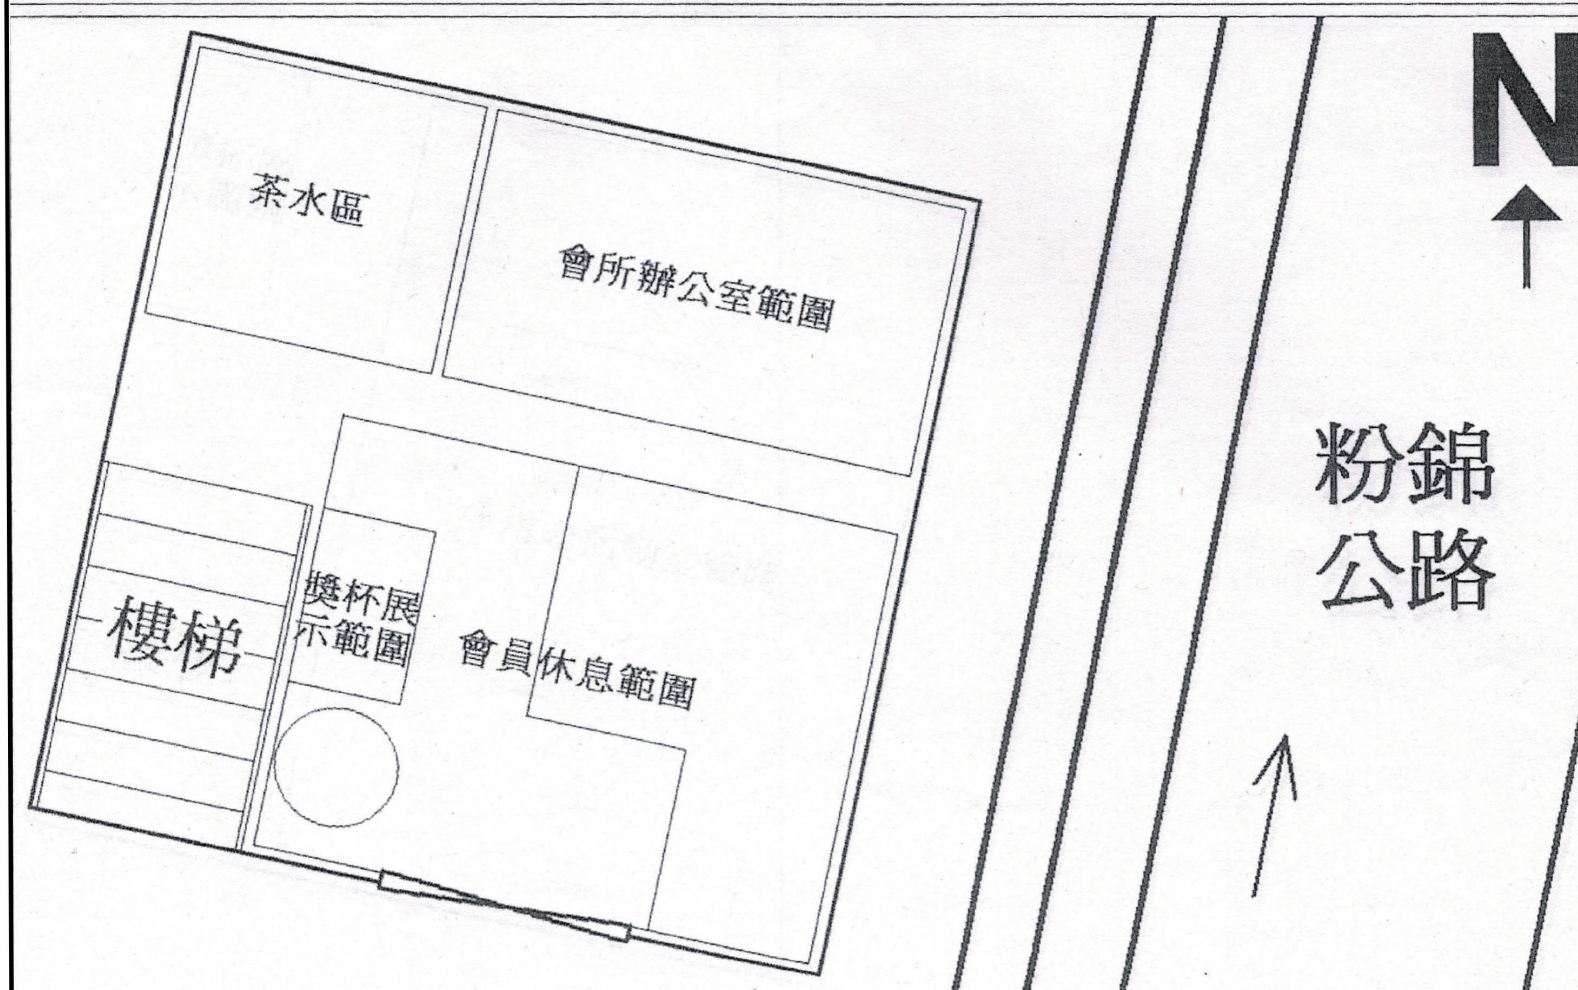


(摘錄自申請人於 13. 11. 2024 呈交的申請書)
(Extract from Applicant's
Submission of 13.11.2024)

參考編號
REFERENCE No.
AYL-PH/1038

繪圖
DRAWING
A - 2

場地平面圖


私人會所內的上蓋物，一樓平面圖（每層樓面面積約 30 平方米）

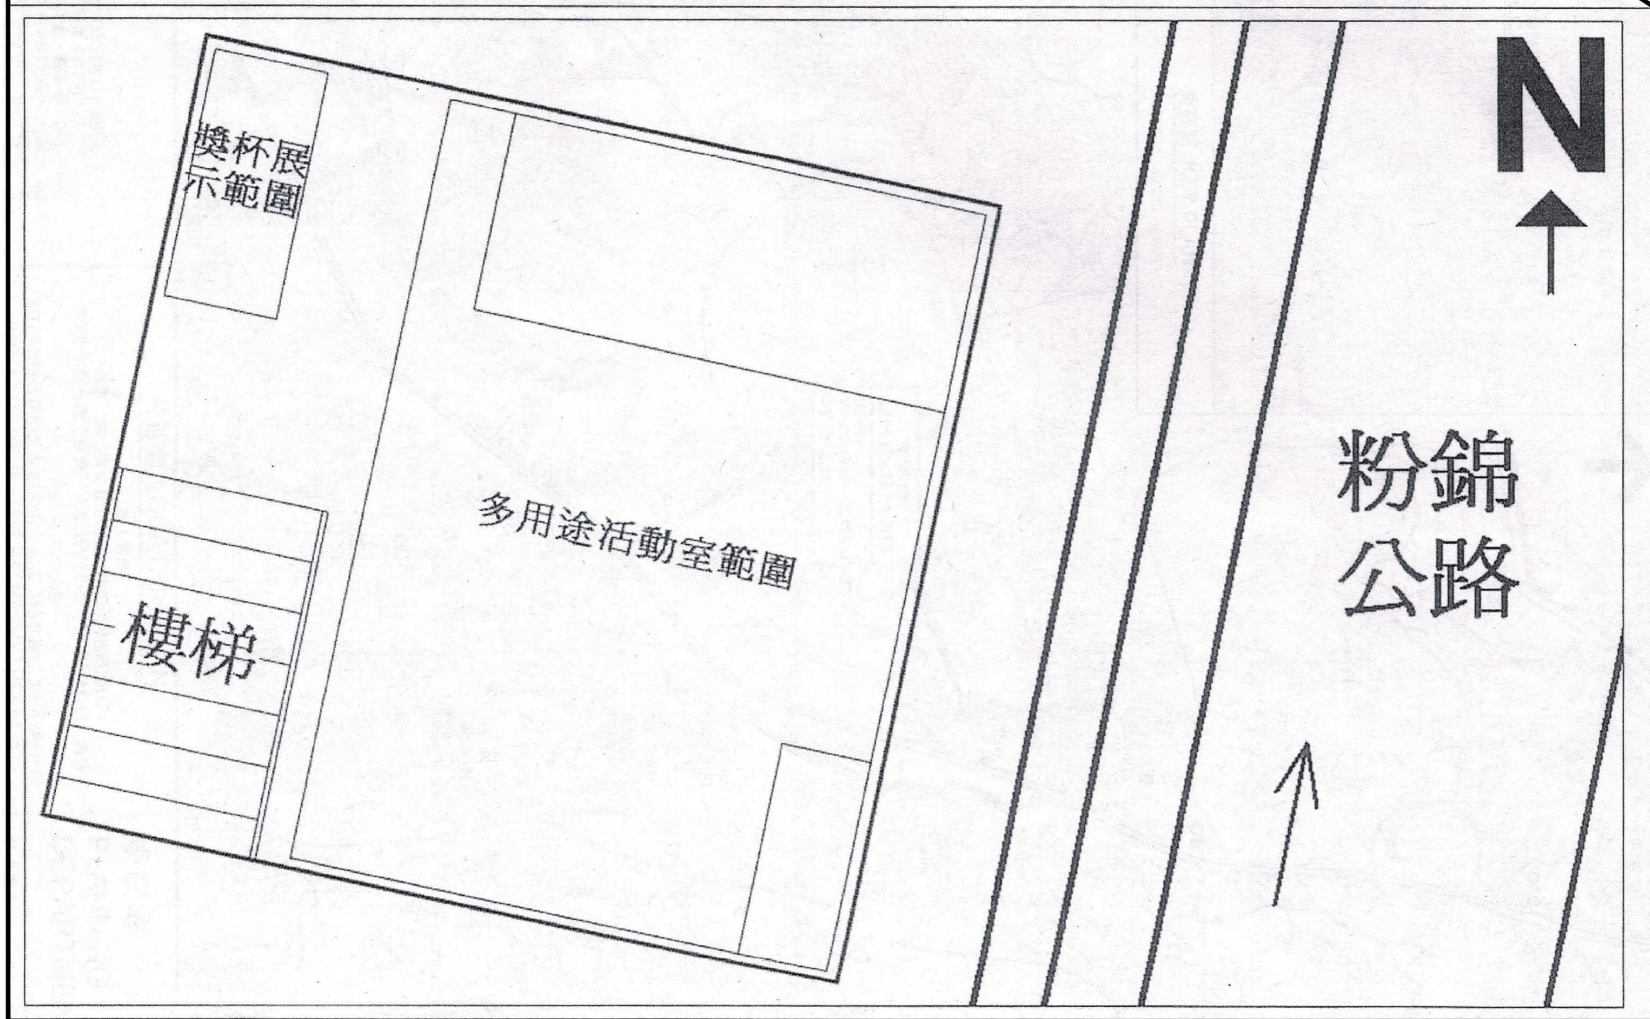

(摘錄自申請人於 13. 11. 2024 呈交的申請書)
(Extract from Applicant's
Submission of 13.11.2024)

參考編號
REFERENCE No.
AYL-PH/1038

繪圖
DRAWING
A - 3

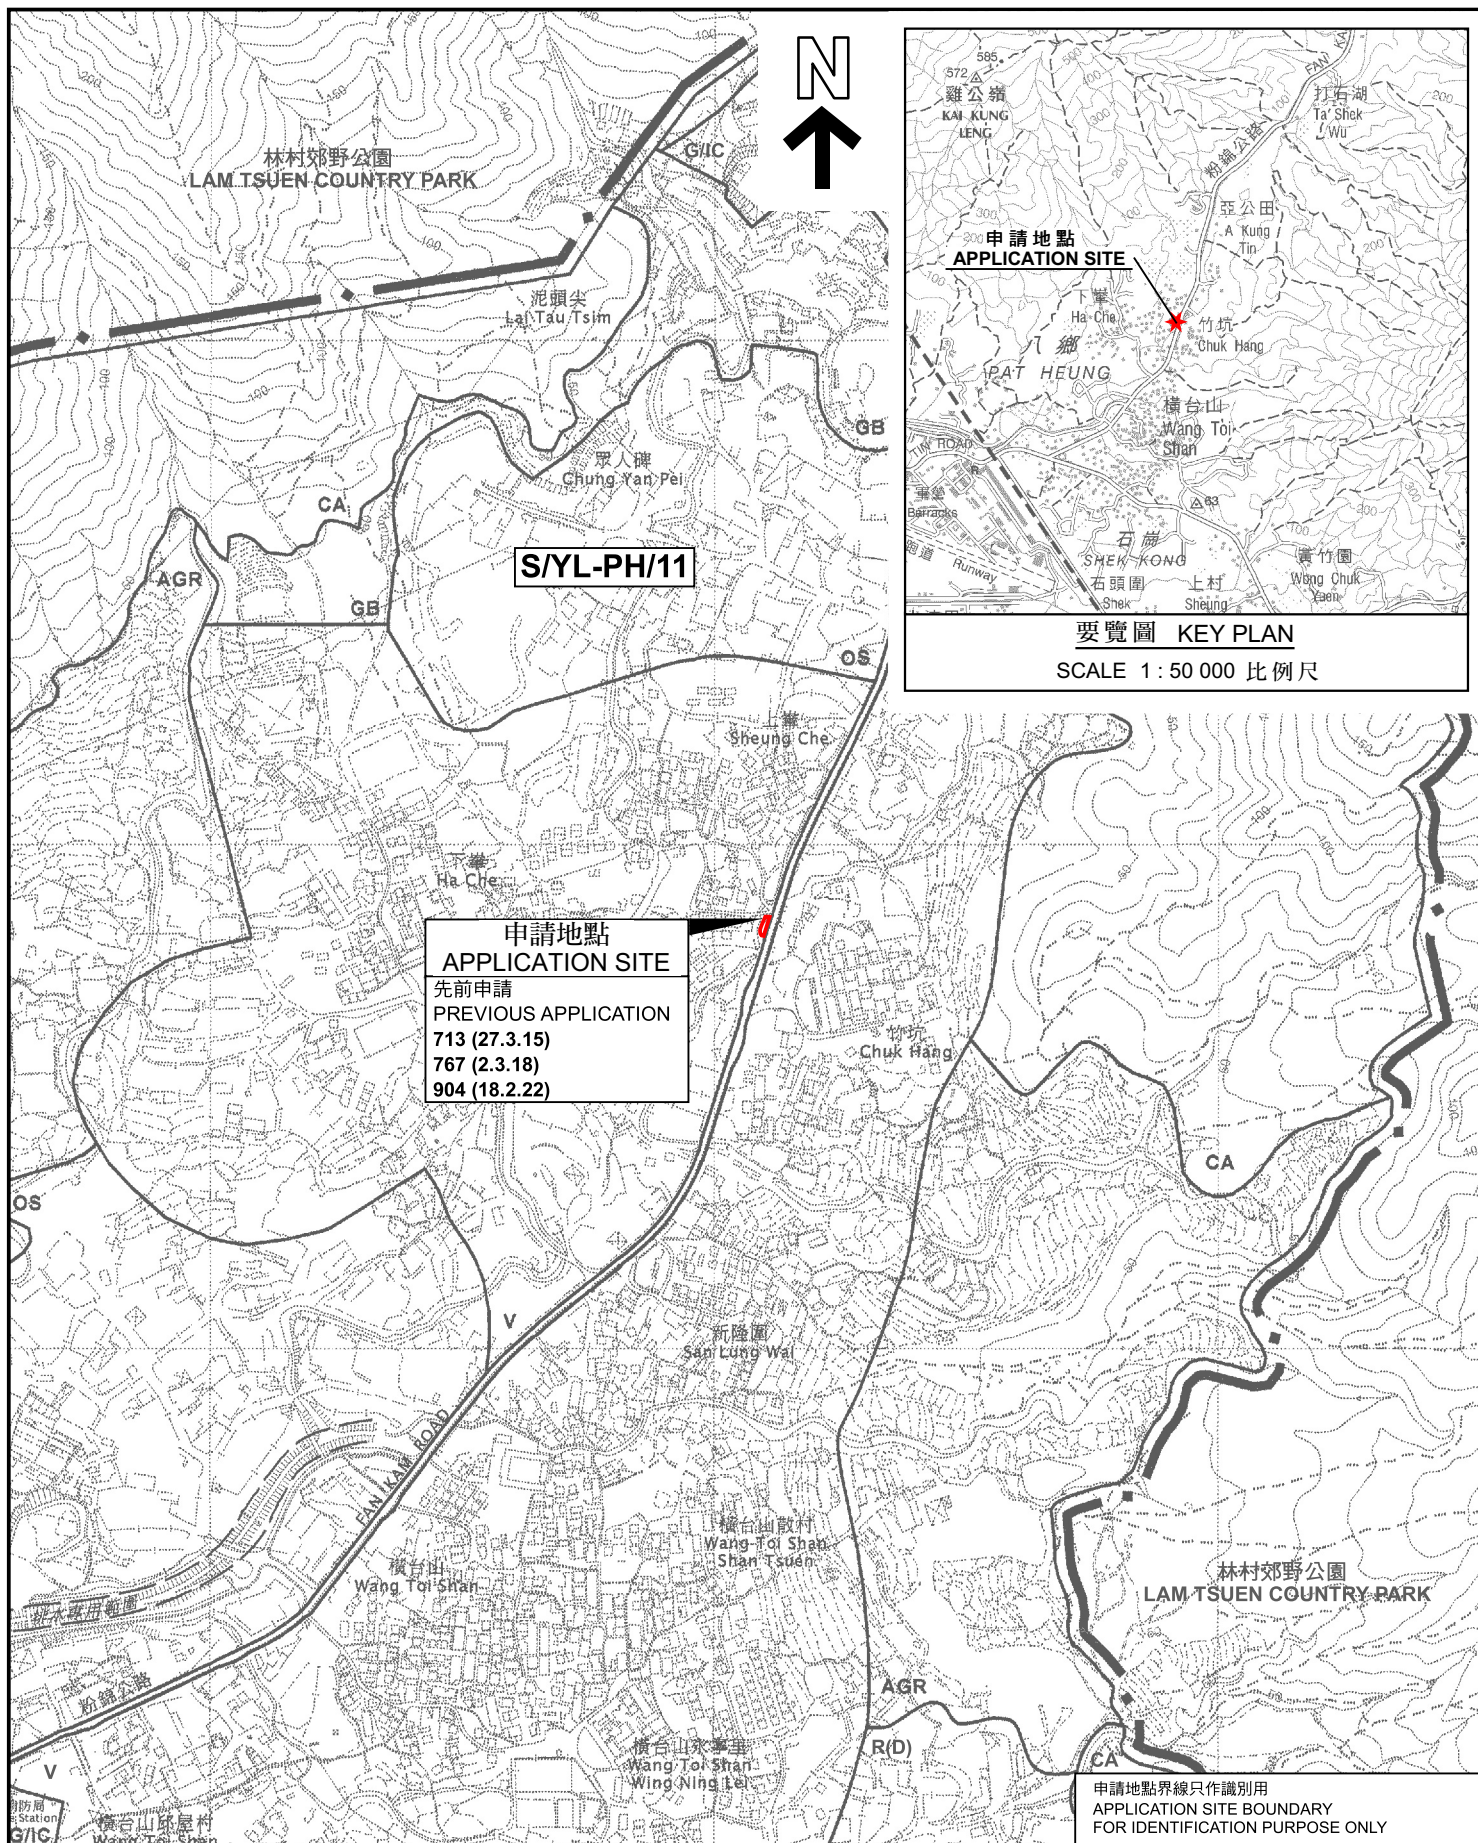

位置圖 LOCATION PLAN

臨時私人會所的規劃許可續期(為期3年)
元朗八鄉上輩丈量約份第111約地段第316號B分段第2小分段A段(部分)
及第316號B分段第3小分段A段(部分)
RENEWAL OF PLANNING APPROVAL FOR TEMPORARY PRIVATE CLUB
FOR A PERIOD OF 3 YEARS
LOTS 316 S.B ss.2 S.A (PART) AND 316 S.B ss.3 S.A (PART)
IN D.D. 111, SHEUNG CHE, PAT HEUNG, YUEN LONG

SCALE 1 : 7 500 比例尺

米 100 0 100 200 300 米
METRES METRES


規劃署
PLANNING
DEPARTMENT




參考編號
REFERENCE No.
A/YL-PH/1038

PLAN
A-1

本摘要圖於2024年12月27日擬備，
所根據的資料為於2006年10月17日
核准的分區計劃大綱圖編號 S/YL-PH/11
EXTRACT PLAN PREPARED ON 27.12.2024
BASED ON OUTLINE ZONING PLAN No.
S/YL-PH/11 APPROVED ON 17.10.2006

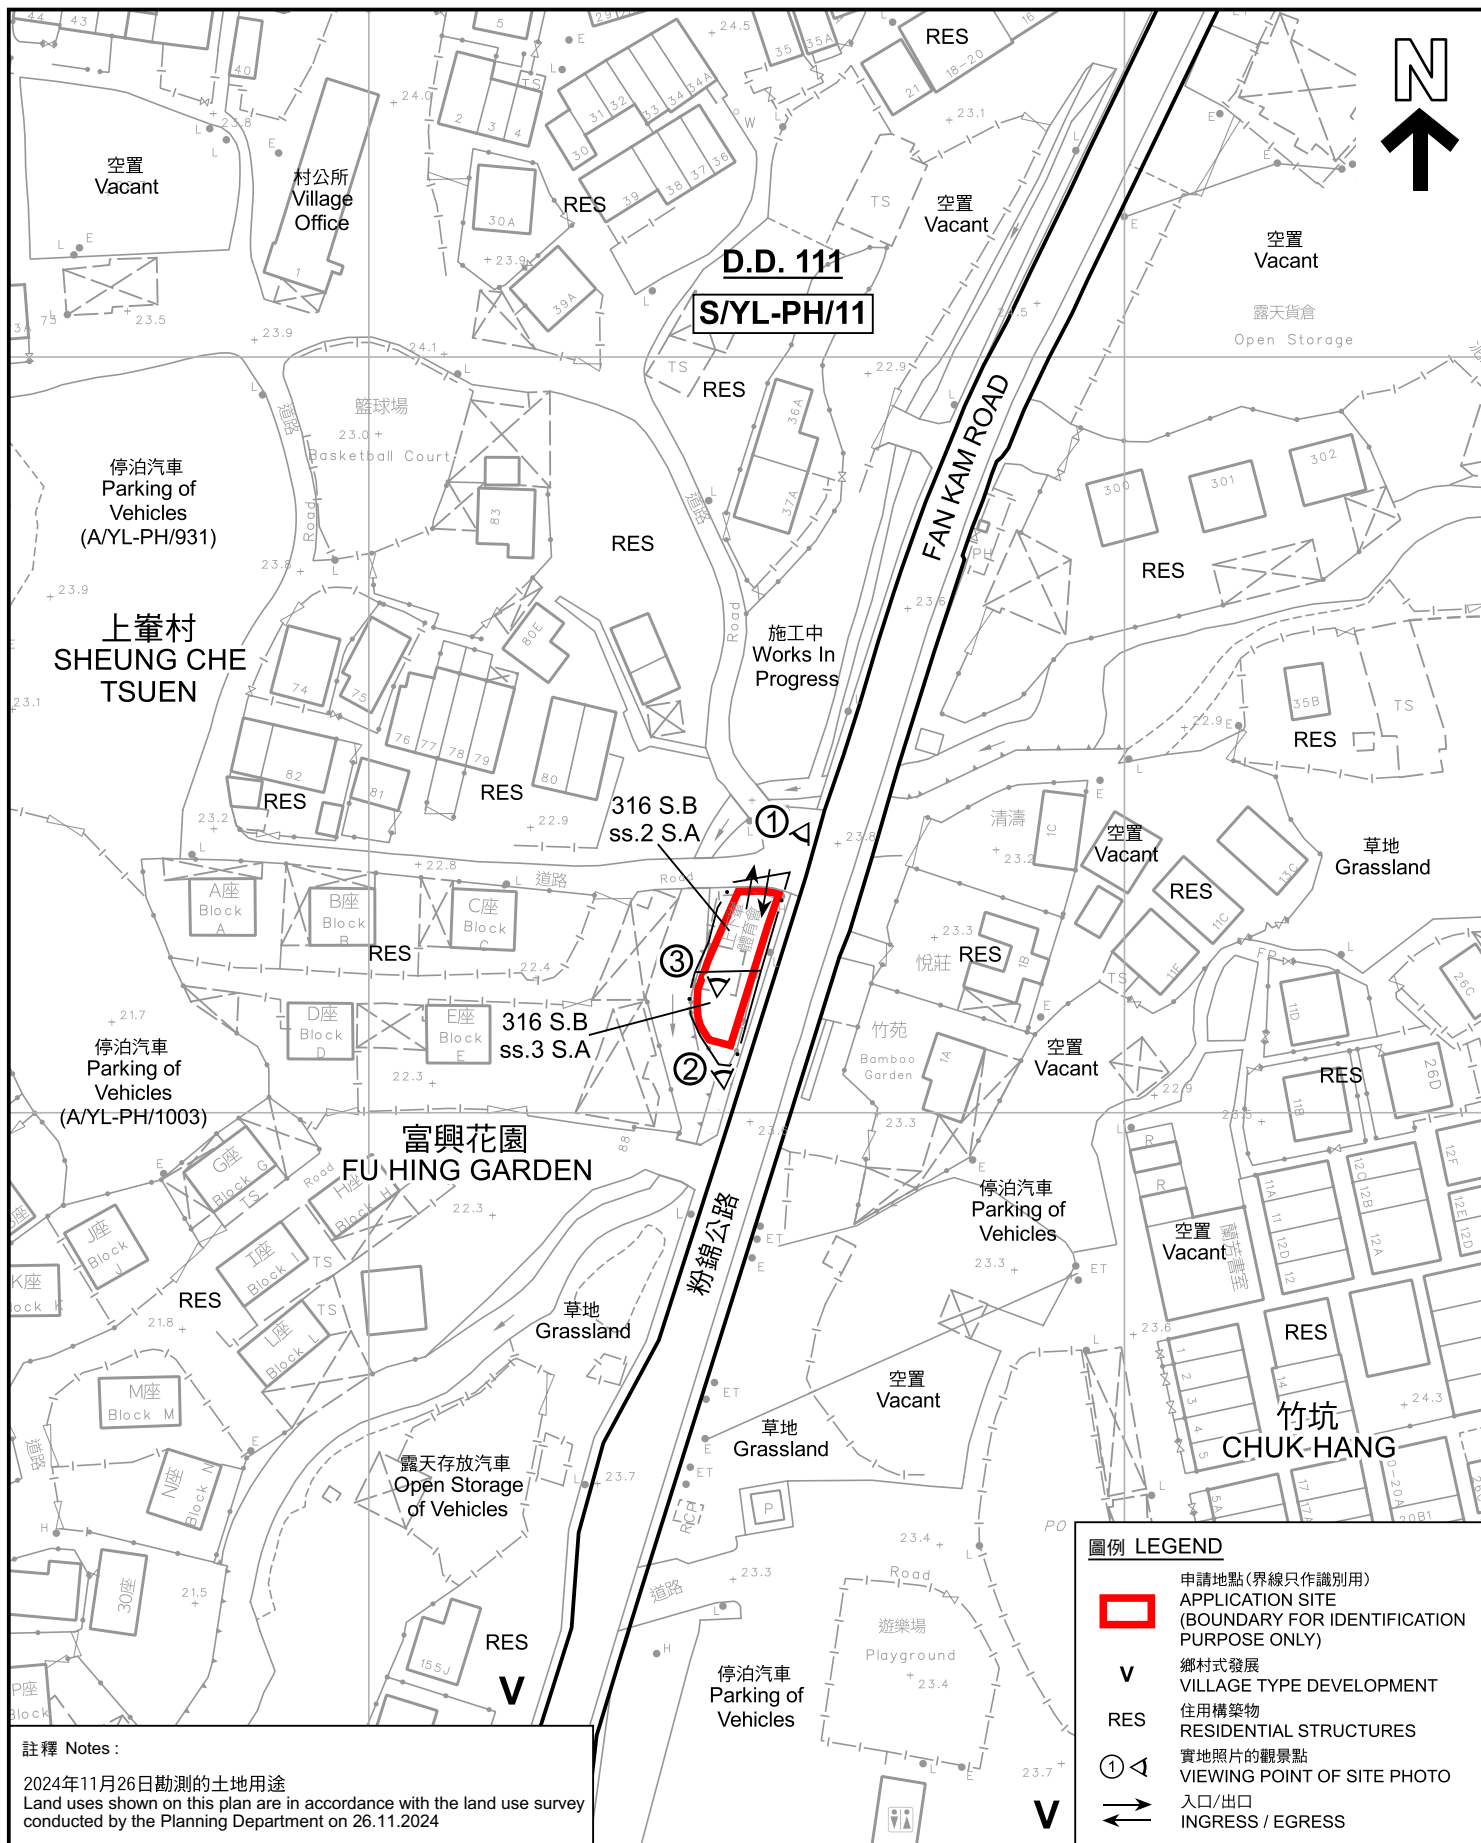

本摘要圖於2024年12月27日擬備， 所根據的資料為測量圖編號 6-NE-9B EXTRACT PLAN PREPARED ON 27.12.2024 BASED ON SURVEY SHEET No. 6-NE-9B	平面圖 SITE PLAN 臨時私人會所的規劃許可續期(為期3年) 元朗八鄉上輦丈量約份第111約地段第316號B分段第2小分段A分段(部分) 及第316號B分段第3小分段A分段(部分) RENEWAL OF PLANNING APPROVAL FOR TEMPORARY PRIVATE CLUB FOR A PERIOD OF 3 YEARS LOTS 316 S.B ss.2 S.A (PART) AND 316 S.B ss.3 S.A (PART) IN D.D. 111, SHEUNG CHE, PAT HEUNG, YUEN LONG SCALE 1:1 000 比例尺 米 20 0 20 40 米 METRES	規劃署 PLANNING DEPARTMENT 參考編號 REFERENCE No. A/YL-PH/1038 圖 PLAN A-2
--	--	---

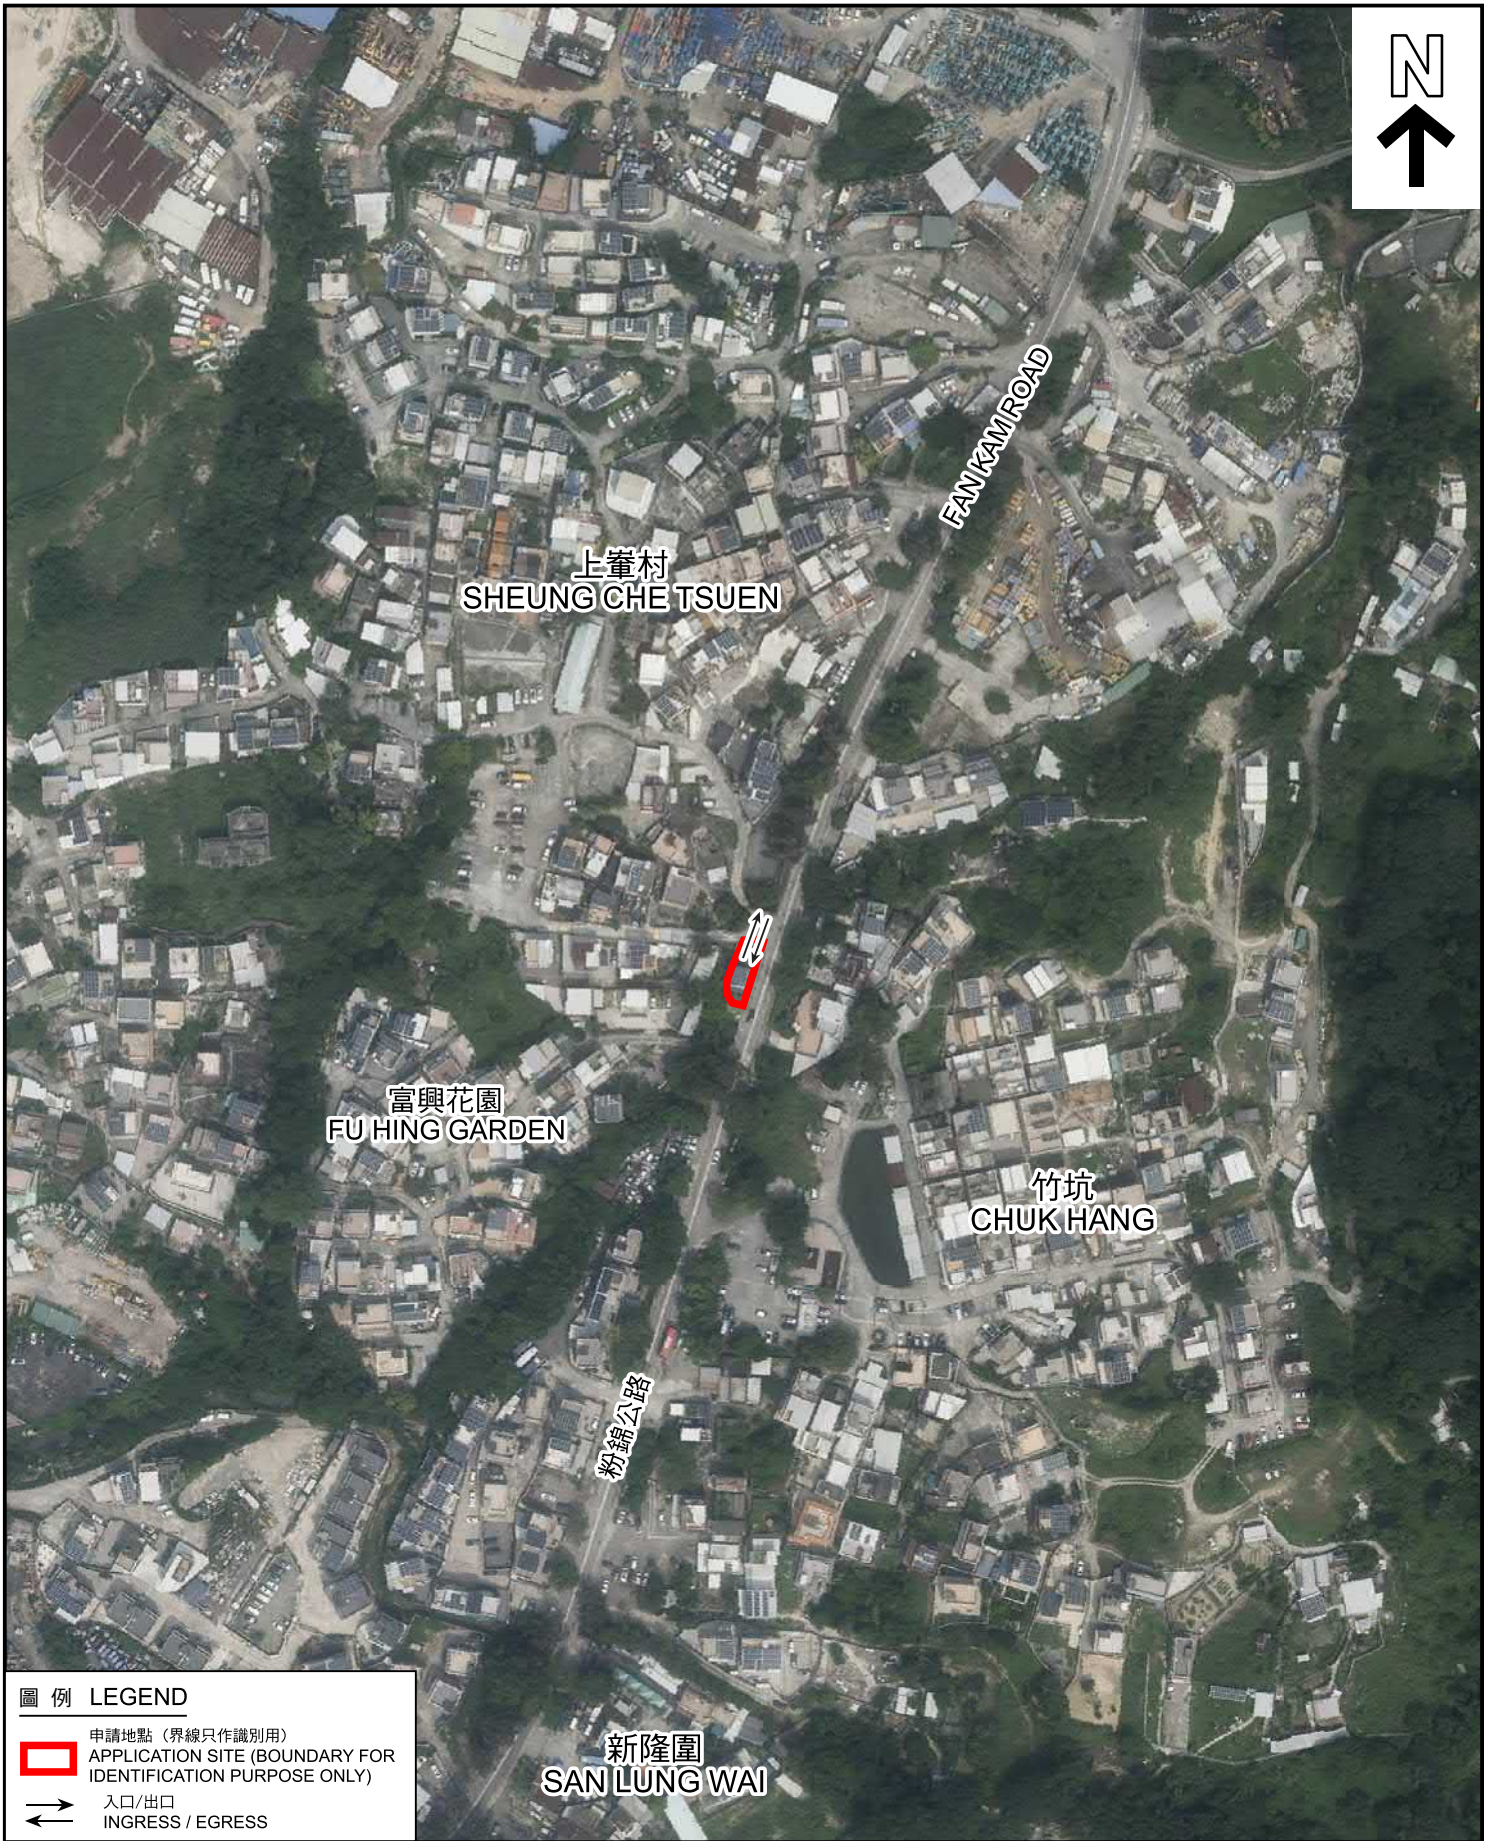

圖例 LEGEND

 申請地點 (界線只作識別用)
APPLICATION SITE (BOUNDARY FOR IDENTIFICATION PURPOSE ONLY)

 入口/出口
INGRESS / EGRESS

本摘要圖於2024年12月27日擬備，
所根據的資料為地政總署於2023年10月5日
拍得的航攝照片編號E209842C

EXTRACT PLAN PREPARED ON 27.12.2024
BASED ON AERIAL PHOTO No.
E209842C TAKEN ON 5.10.2023
BY LANDS DEPARTMENT

航攝照片 AERIAL PHOTO

臨時私人會所的規劃許可續期(為期3年)
元朗八鄉上峯丈量約份第111約地段第316號B分段第2小分段A分段(部分)
及第316號B分段第3小分段A分段(部分)

RENEWAL OF PLANNING APPROVAL FOR TEMPORARY PRIVATE CLUB
FOR A PERIOD OF 3 YEARS

LOTS 316 S.B ss.2 S.A (PART) AND 316 S.B ss.3 S.A (PART)
IN D.D. 111, SHEUNG CHE, PAT HEUNG, YUEN LONG

規劃署
PLANNING
DEPARTMENT



參考編號
REFERENCE No.
A/YL-PH/1038

圖 PLAN
A-3



申請地點界線只作識別用 APPLICATION SITE BOUNDARY FOR IDENTIFICATION PURPOSE ONLY

實地照片 SITE PHOTOS

本圖於2024年12月12日擬備，所根據的資料為攝於2024年11月26日的實地照片
PLAN PREPARED ON 12.12.2024
BASED ON SITE PHOTOS
TAKEN ON 26.11.2024

臨時私人會所的規劃許可續期(為期3年)
元朗八鄉上輦丈量約份第111約地段第316號B分段第2小分段A分段(部分)
及第316號B分段第3小分段A分段(部分)
RENEWAL OF PLANNING APPROVAL FOR TEMPORARY PRIVATE CLUB
FOR A PERIOD OF 3 YEARS
LOTS 316 S.B ss.2 S.A (PART) AND 316 S.B ss.3 S.A (PART)
IN D.D. 111, SHEUNG CHE, PAT HEUNG, YUEN LONG

規劃署
PLANNING
DEPARTMENT



參考編號
REFERENCE No.
A/YL-PH/1038

圖 PLAN
A-4