


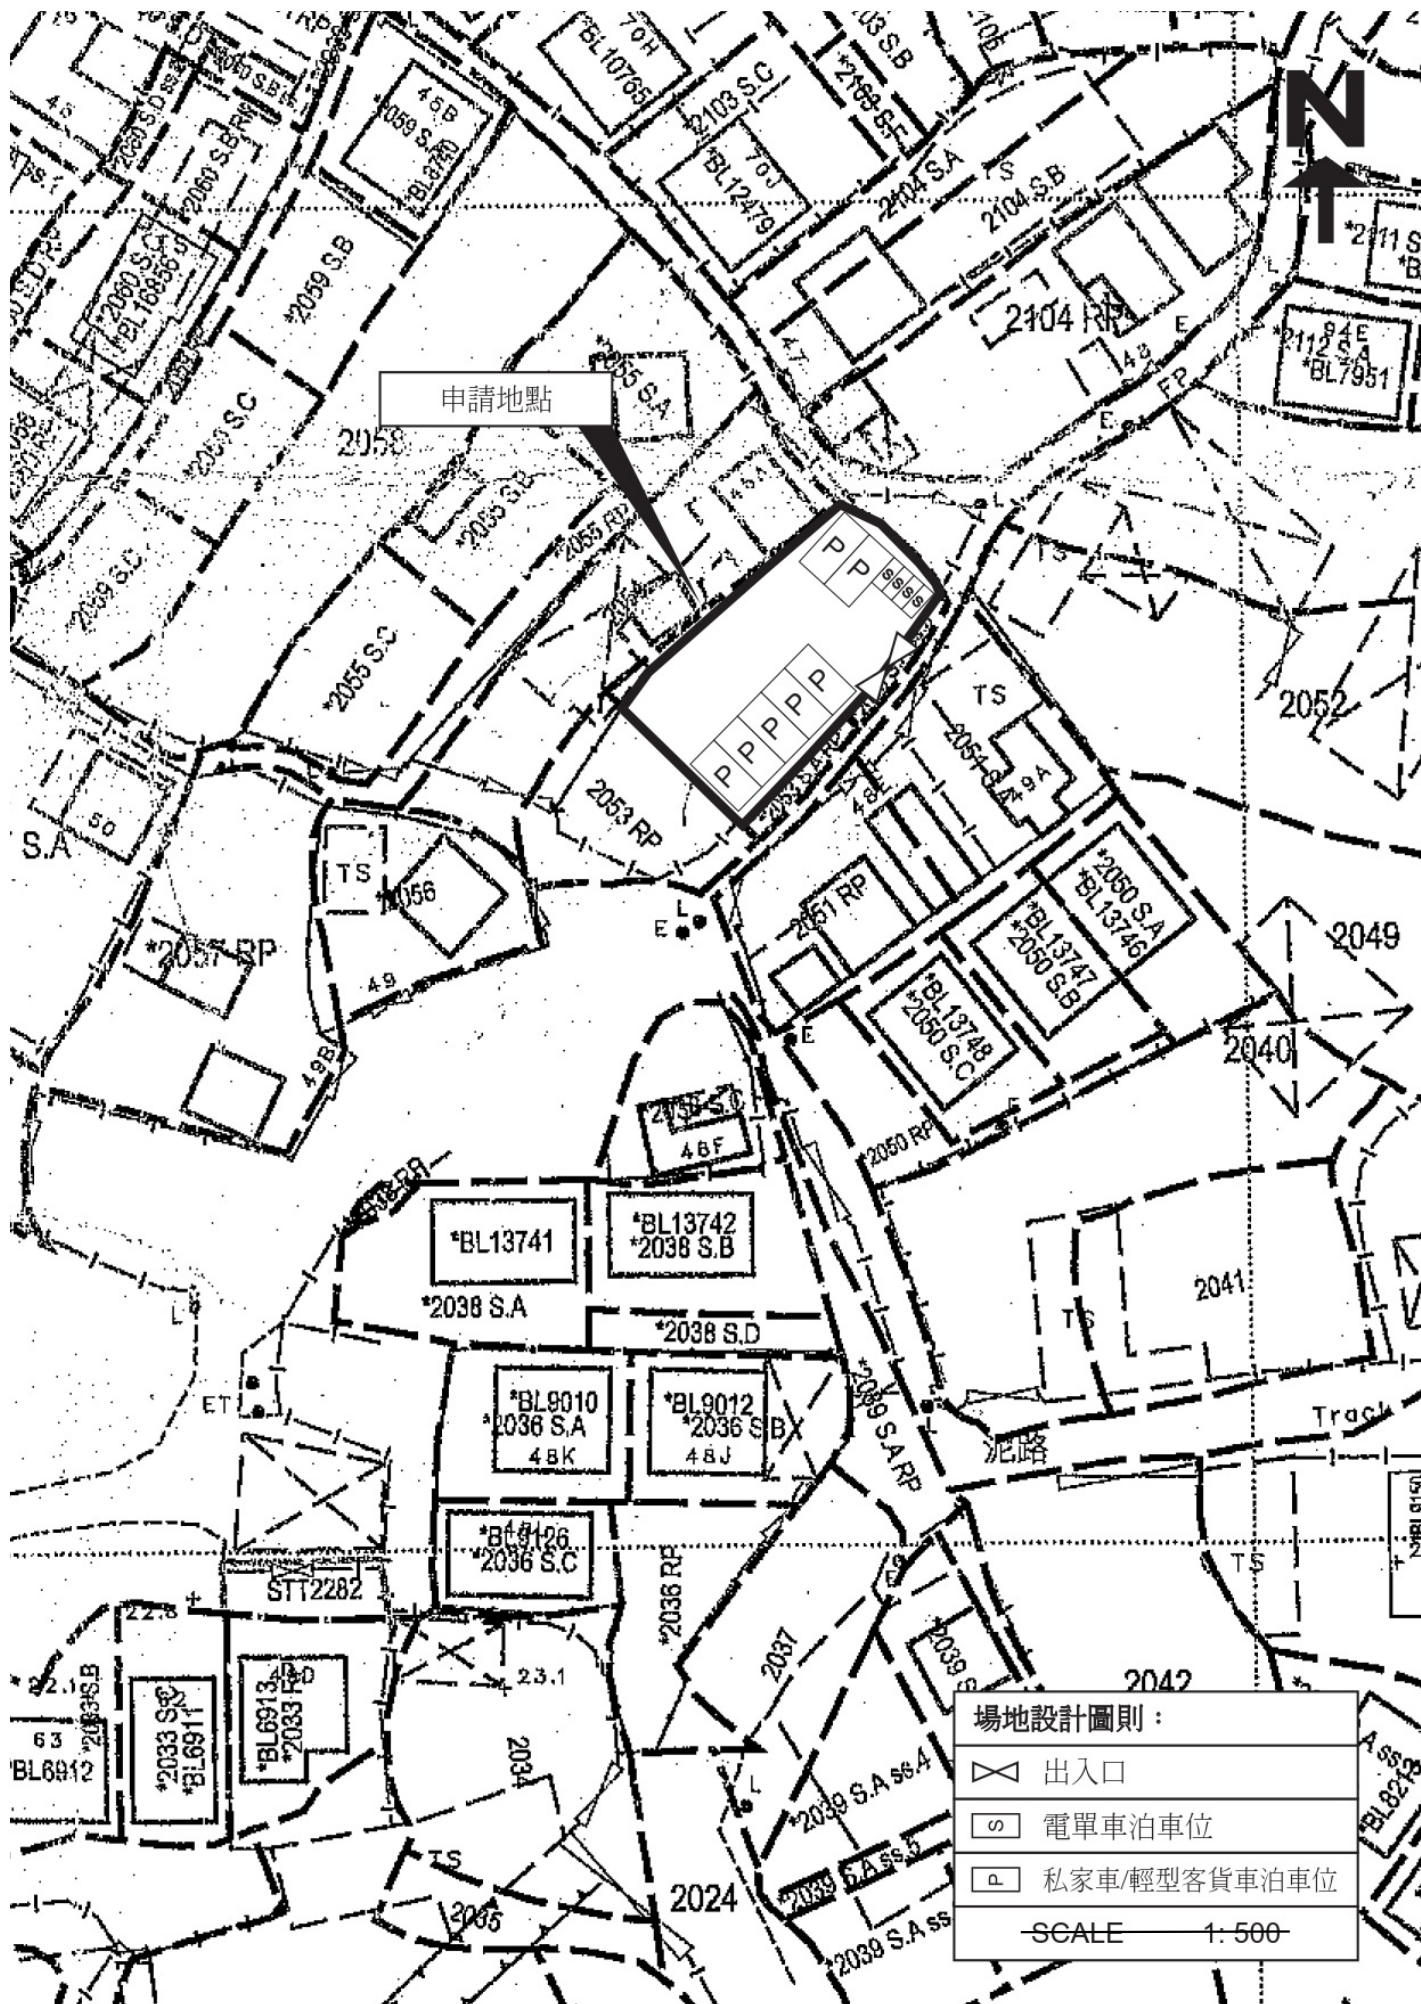

(摘錄自申請人於 16. 12. 2024 呈交的申請書)
(Extract from Applicant's
Submission of 16.12.2024)


參考編號
REFERENCE No.
A/YL-PH/1041

繪圖
DRAWING
A - 1



要覽圖 KEY PLAN

SCALE 1 : 50 000 比例尺

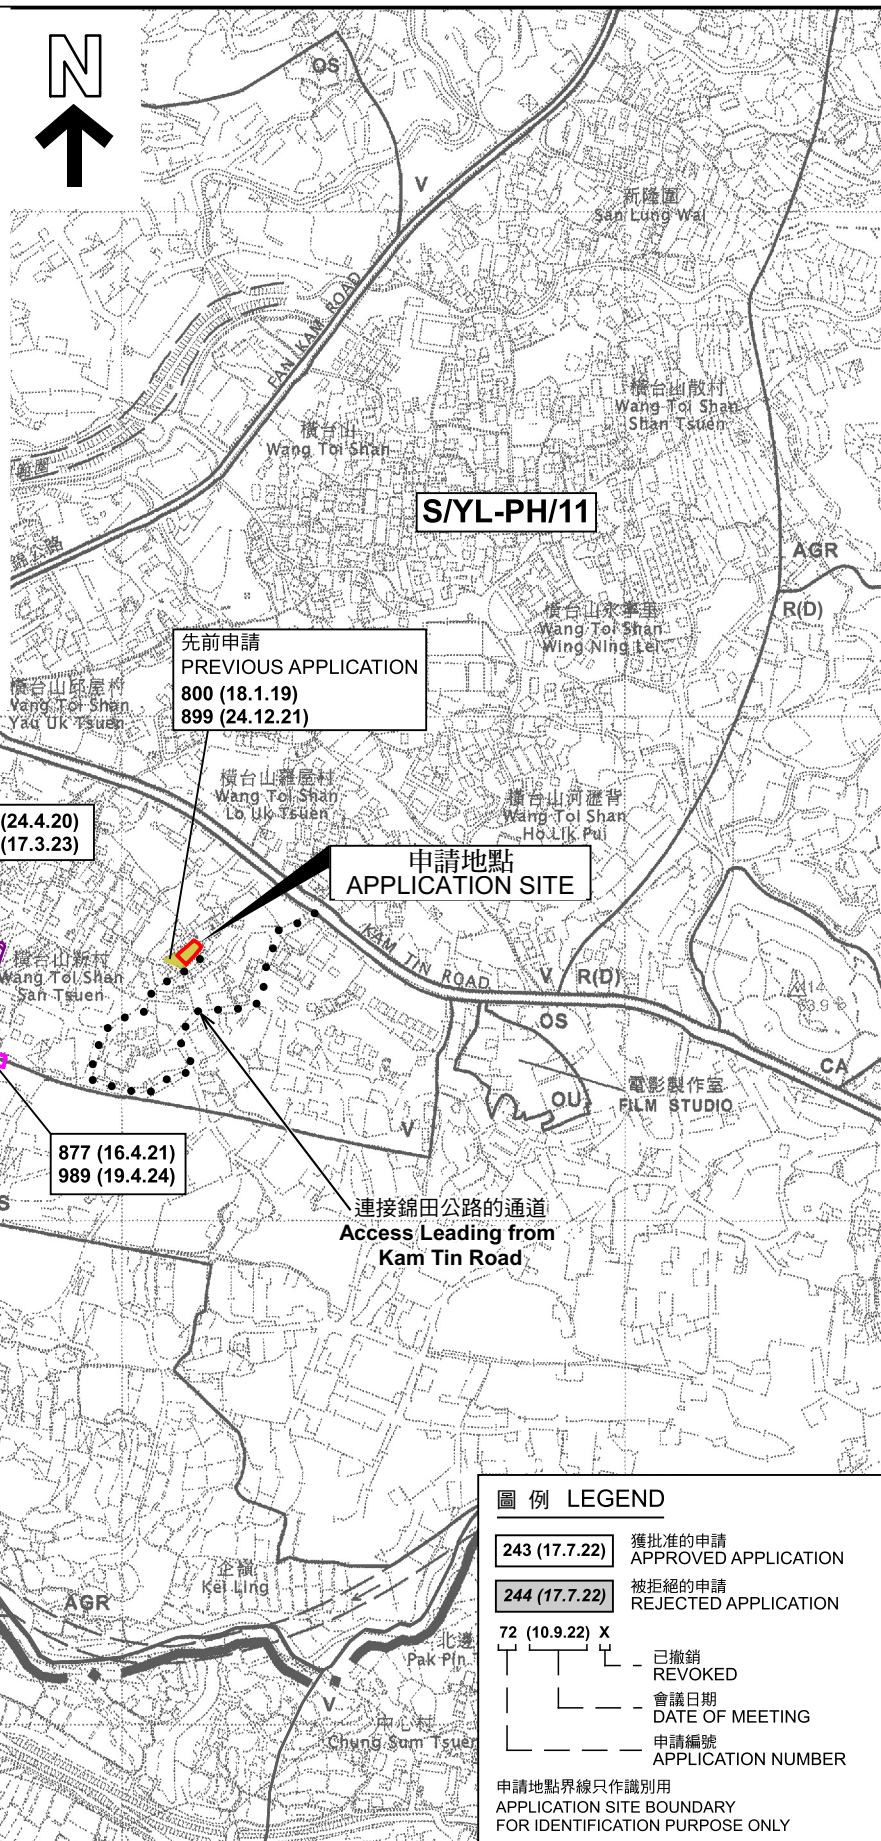

圖例 LEGEND

243 (17.7.22)	獲批准的申請 APPROVED APPLICATION
244 (17.7.22)	被拒絕的申請 REJECTED APPLICATION
72 (10.9.22) X	已撤銷 REVOKED
	會議日期 DATE OF MEETING
	申請編號 APPLICATION NUMBER

申請地點界線只作識別用
APPLICATION SITE BOUNDARY
FOR IDENTIFICATION PURPOSE ONLY

位置圖 LOCATION PLAN

本摘要圖於2025年1月17日擬備，
所根據的資料為於2006年10月17日
核准的分區計劃大綱圖編號 S/YL-PH/11
EXTRACT PLAN PREPARED ON 17.1.2025
BASED ON OUTLINE ZONING PLAN No.
S/YL-PH/11 APPROVED ON 17.10.2006

臨時私人停車場(貨櫃車除外)(為期3年)以及進行相關填土工程
新界元朗八鄉丈量約份第111約地段第2053號A分段第1小分段(部分)、
第2053號A分段第2小分段(部分)、第2053號A分段第3小分段(部分)
及第2053號A分段餘段(部分)
TEMPORARY PRIVATE VEHICLE PARK (EXCLUDING CONTAINER VEHICLE)
FOR A PERIOD OF 3 YEARS AND ASSOCIATED FILLING OF LAND
LOTS 2053 S.A ss.1 (PART), 2053 S.A ss.2 (PART), 2053 S.A ss.3 (PART) AND
2053 S.A RP (PART) IN D.D. 111, PAT HEUNG, YUEN LONG, NEW TERRITORIES


SCALE 1 : 7 500 比例尺
米 100 0 100 200 300 米
METRES

規劃署
PLANNING
DEPARTMENT




參考編號
REFERENCE No.
A/YL-PH/1041

圖 PLAN
A-1

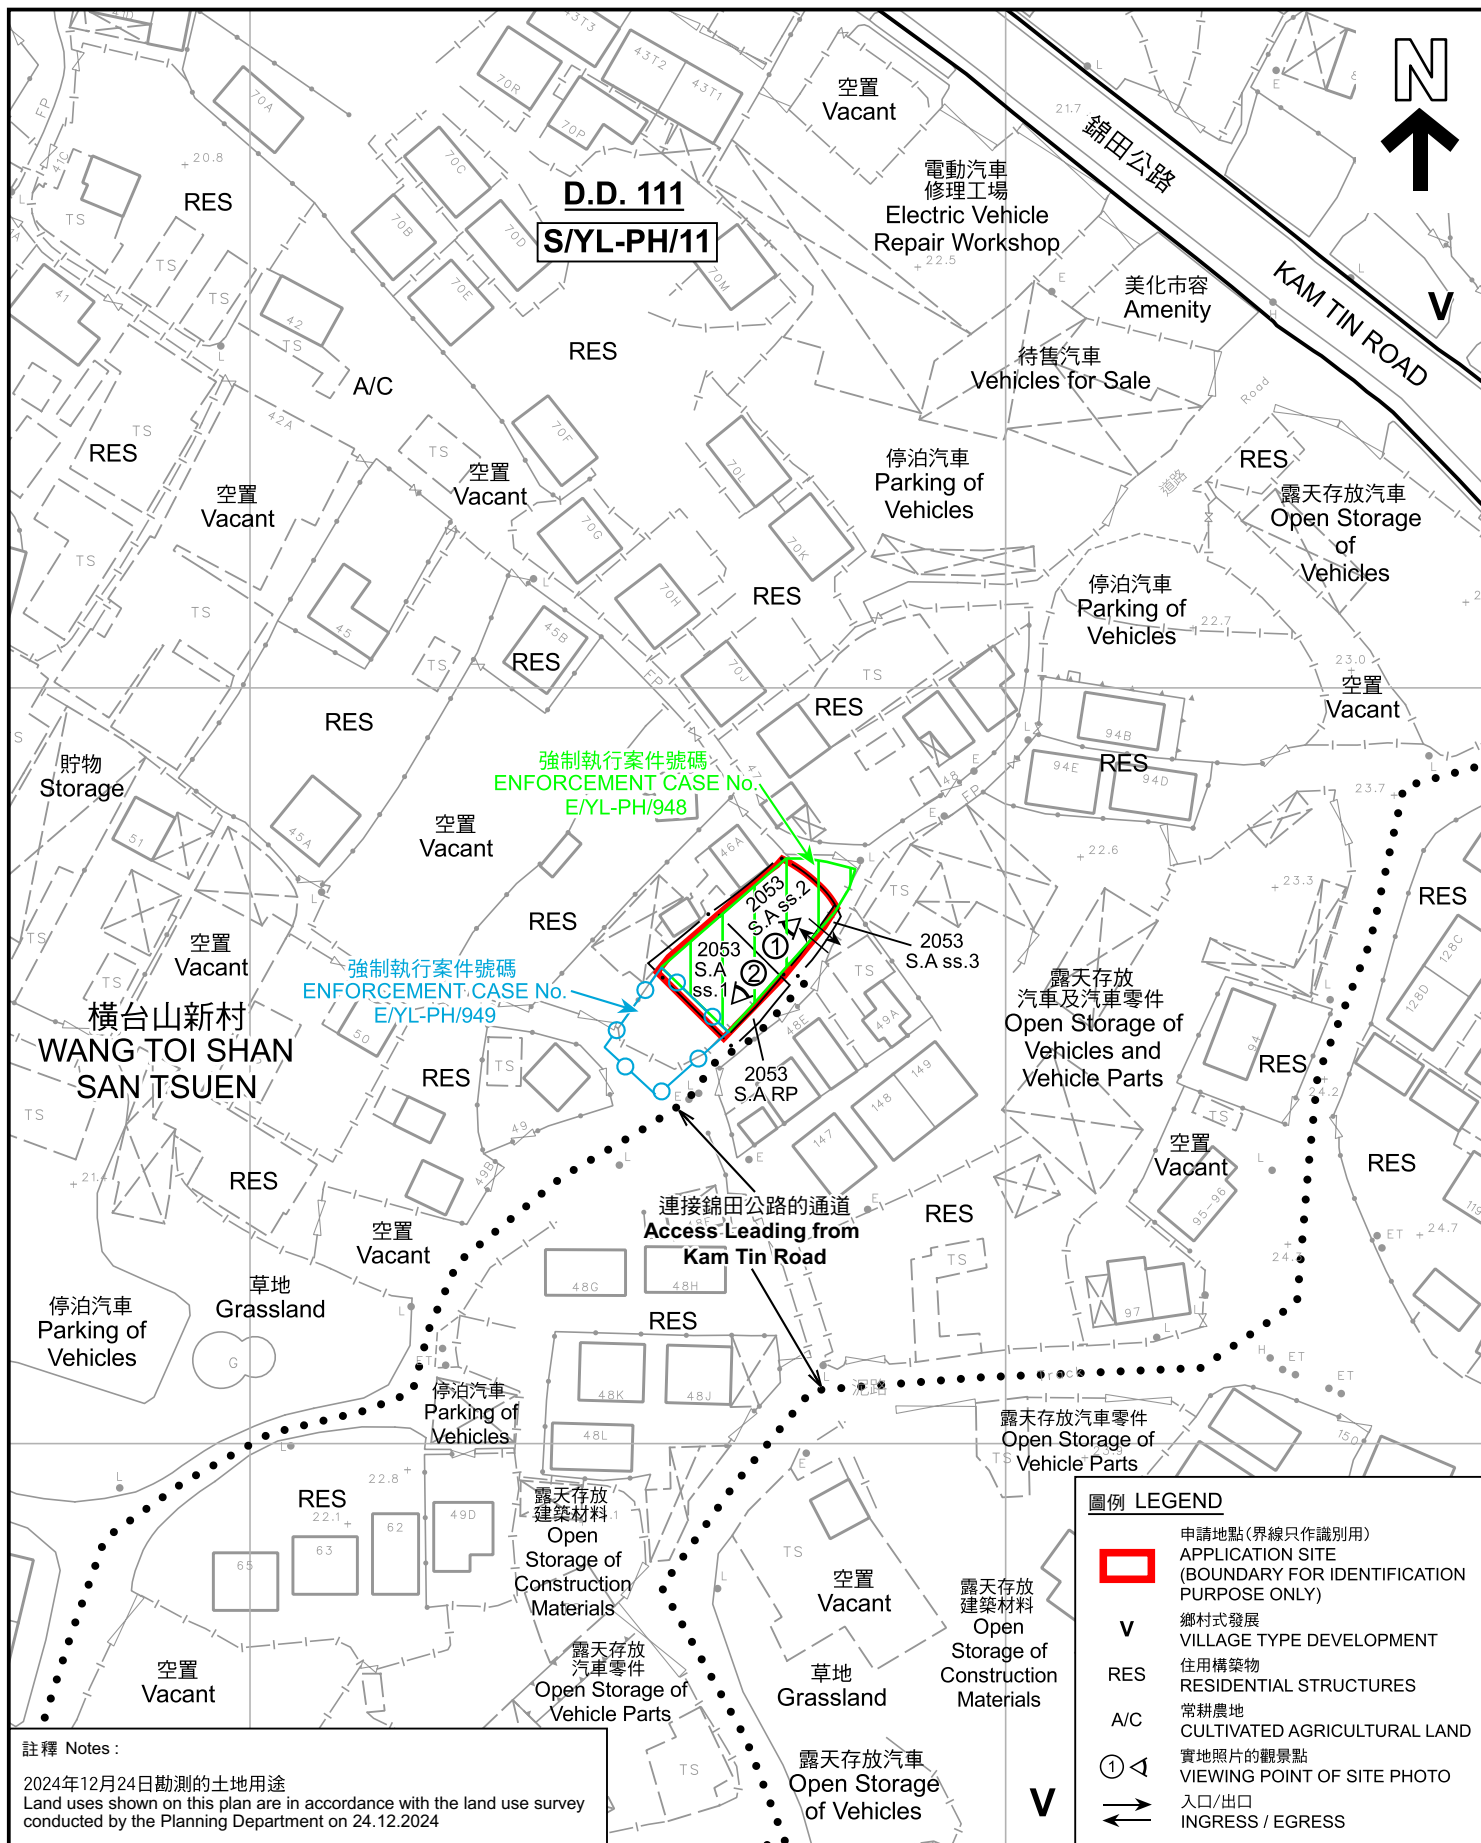

本摘要圖於2025年1月24日擬備， 所根據的資料為測量圖編號 6-NE-14A EXTRACT PLAN PREPARED ON 24.1.2025 BASED ON SURVEY SHEET No. 6-NE-14A	平面圖 SITE PLAN 臨時私人停車場(貨櫃車除外)(為期3年)以及進行相關填土工程 新界元朗八鄉丈量約份第111約地段第2053號A分段第1小分段(部分)、 第2053號A分段第2小分段(部分)、第2053號A分段第3小分段(部分) 及第2053號A分段餘段(部分) TEMPORARY PRIVATE VEHICLE PARK (EXCLUDING CONTAINER VEHICLE) FOR A PERIOD OF 3 YEARS AND ASSOCIATED FILLING OF LAND LOTS 2053 S.A ss.1 (PART), 2053 S.A ss.2 (PART), 2053 S.A ss.3 (PART) AND 2053 S.A RP (PART) IN D.D. 111, PAT HEUNG, YUEN LONG, NEW TERRITORIES SCALE 1:1 000 比例尺 米 20 0 20 40 米 METRES	規劃署 PLANNING DEPARTMENT 參考編號 REFERENCE No. A/YL-PH/1041 圖 PLAN A-2
--	--	--

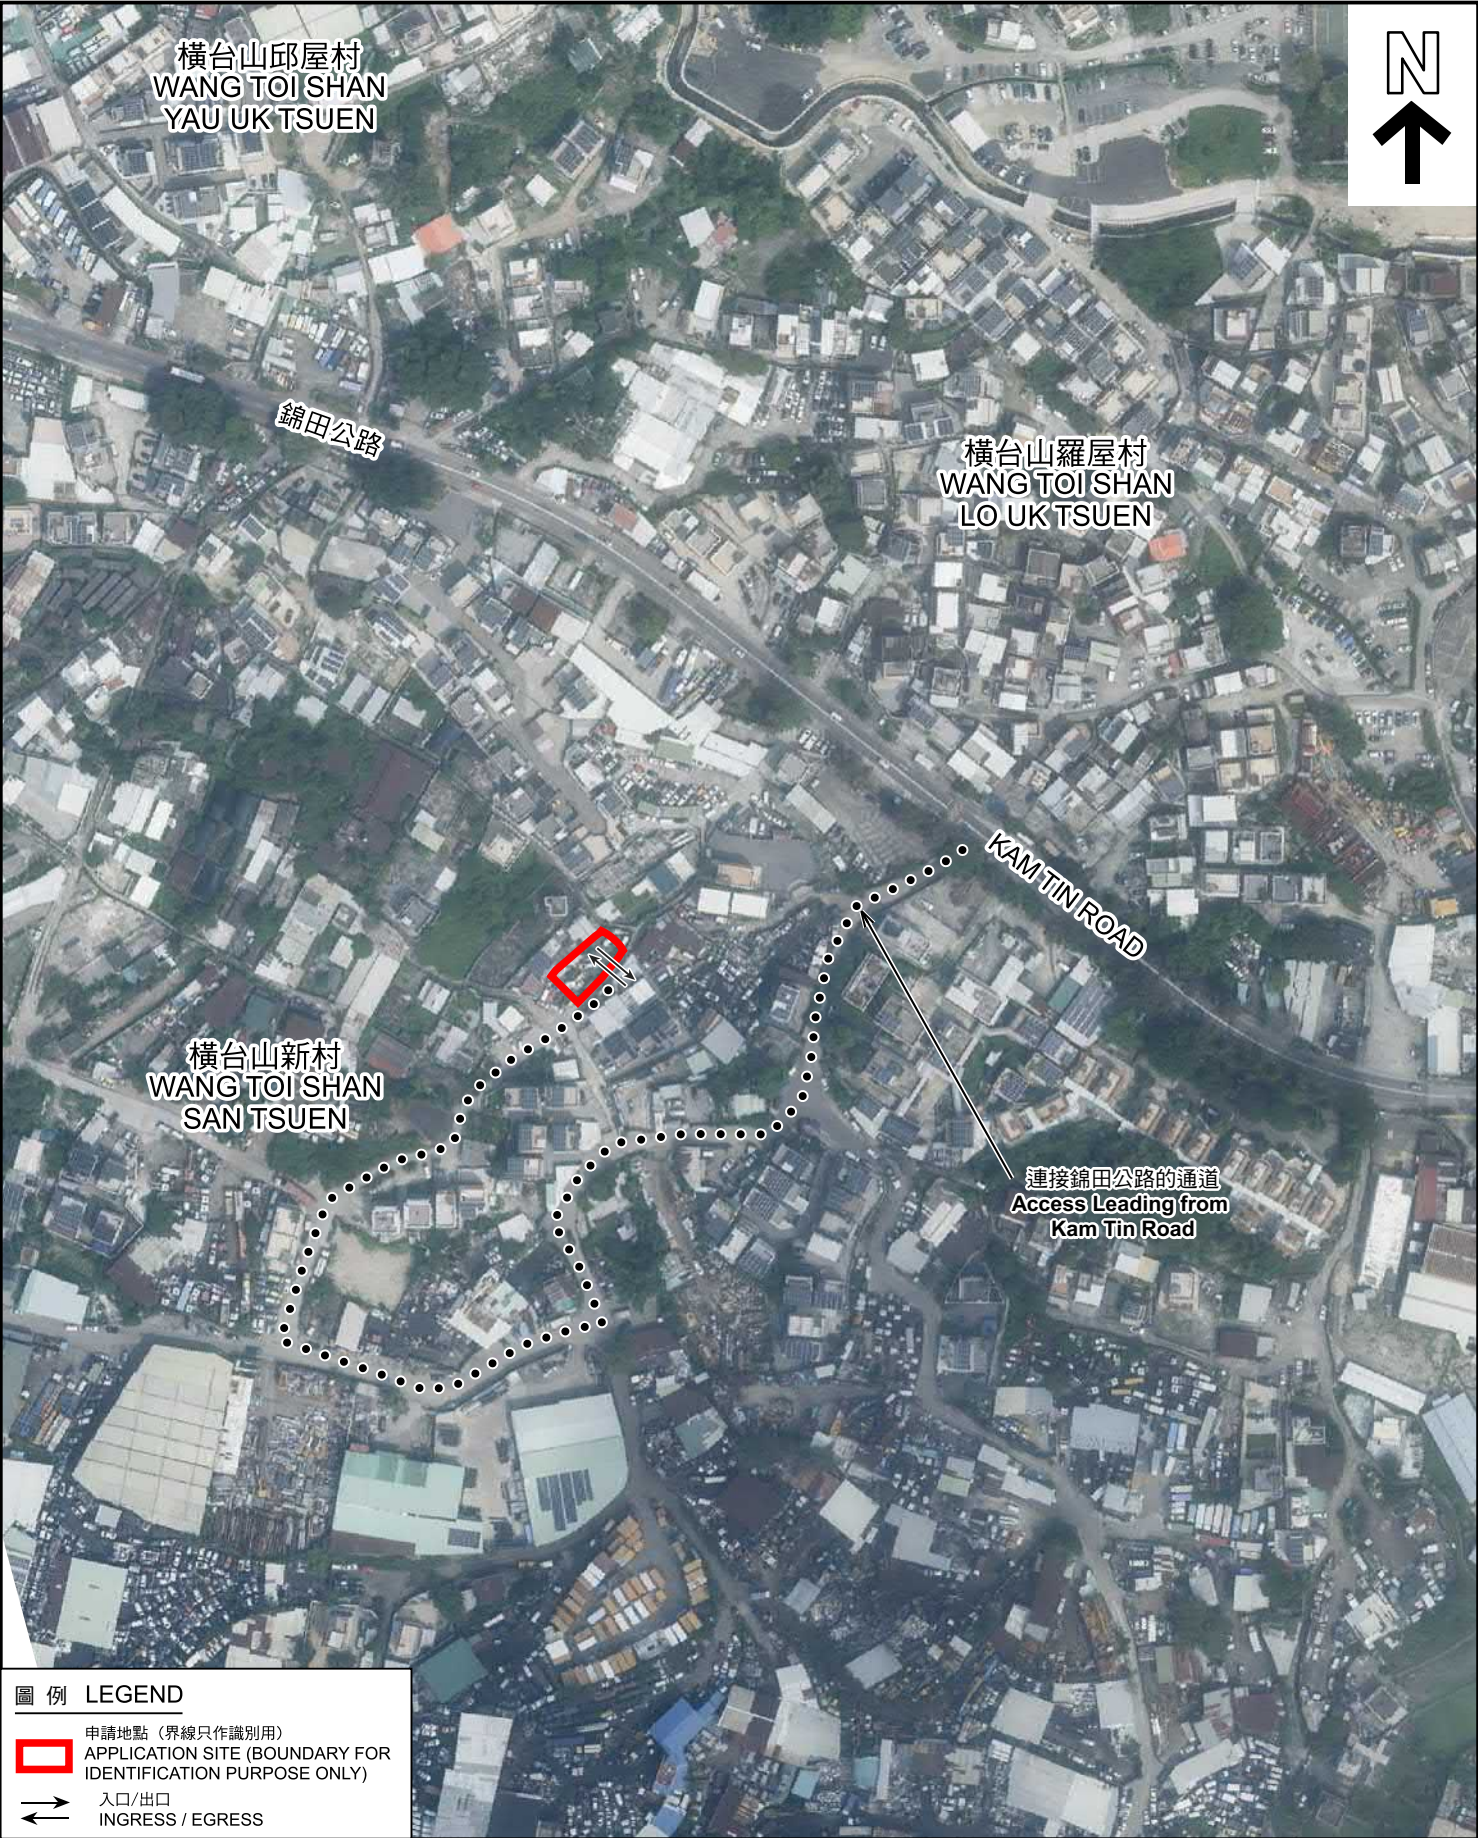

圖例 LEGEND

 申請地點 (界線只作識別用)
APPLICATION SITE (BOUNDARY FOR IDENTIFICATION PURPOSE ONLY)


 入口/出口
INGRESS / EGRESS

本摘要圖於2025年1月17日擬備，
所根據的資料為地政總署於2023年10月5日
拍得的航攝照片編號E209422C
EXTRACT PLAN PREPARED ON 17.1.2025
BASED ON AERIAL PHOTO No.
E209422C TAKEN ON 5.10.2023
BY LANDS DEPARTMENT

航攝照片 AERIAL PHOTO

臨時私人停車場(貨櫃車除外)(為期3年)以及進行相關填土工程
新界元朗八鄉丈量約份第111約地段第2053號A分段第1小分段(部分)、
第2053號A分段第2小分段(部分)、第2053號A分段第3小分段(部分)
及第2053號A分段餘段(部分)
TEMPORARY PRIVATE VEHICLE PARK (EXCLUDING CONTAINER VEHICLE)
FOR A PERIOD OF 3 YEARS AND ASSOCIATED FILLING OF LAND
LOTS 2053 S.A ss.1 (PART), 2053 S.A ss.2 (PART), 2053 S.A ss.3 (PART) AND
2053 S.A RP (PART) IN D.D. 111, PAT HEUNG, YUEN LONG, NEW TERRITORIES

規劃署 PLANNING DEPARTMENT		
參考編號 REFERENCE No. A/YL-PH/1041	圖 PLAN A-3	

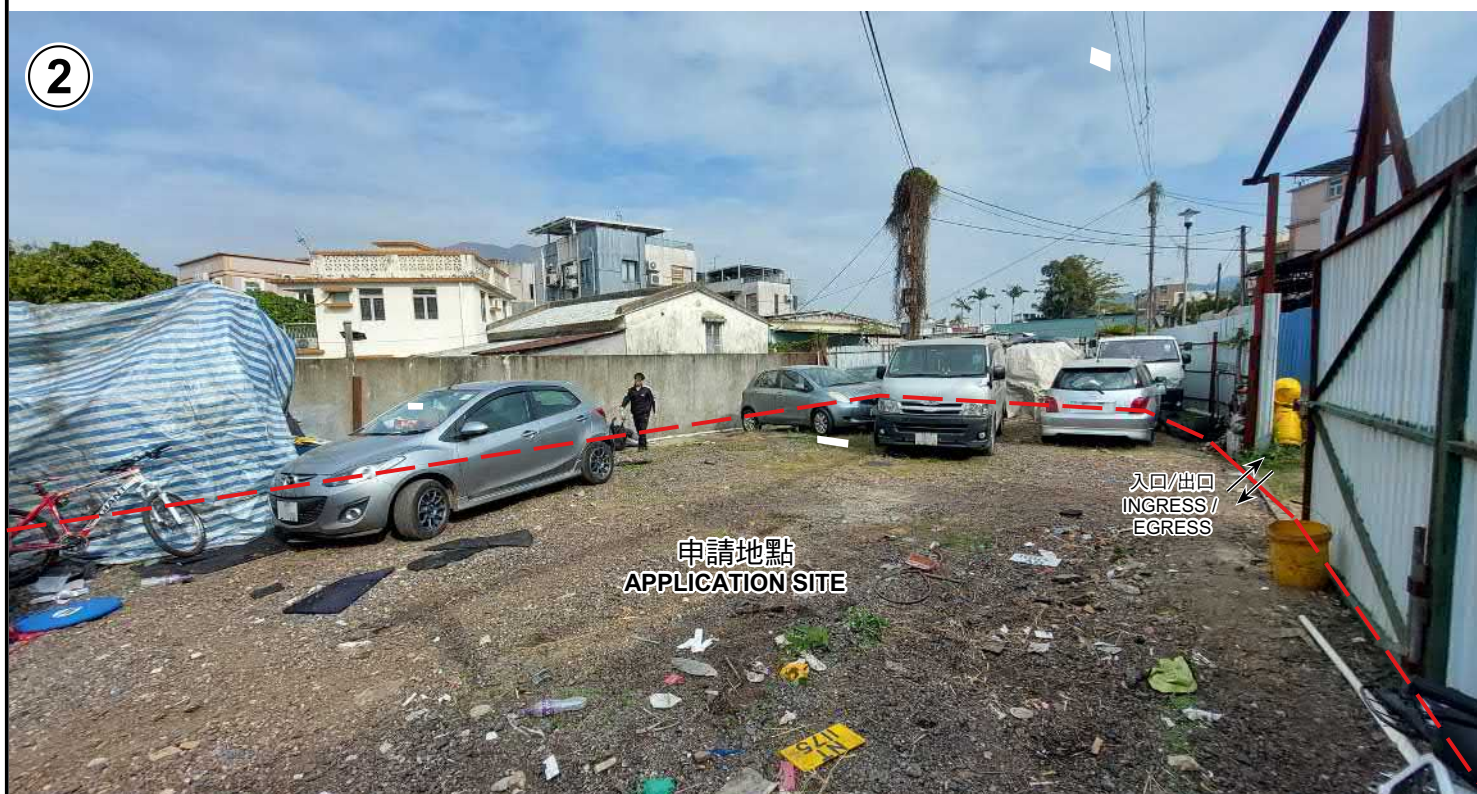

申請地點界線只作識別用 APPLICATION SITE BOUNDARY FOR IDENTIFICATION PURPOSE ONLY

實地照片 SITE PHOTOS

本圖於2025年1月17日擬備，所根據的資料為攝於2024年12月24日的實地照片
PLAN PREPARED ON 17.1.2025
BASED ON SITE PHOTOS
TAKEN ON 24.12.2024

臨時私人停車場(貨櫃車除外)(為期3年)以及進行相關填土工程
新界元朗八鄉丈量約份第111約地段第2053號A分段第1小分段(部分)、
第2053號A分段第2小分段(部分)、第2053號A分段第3小分段(部分)
及第2053號A分段餘段(部分)
TEMPORARY PRIVATE VEHICLE PARK (EXCLUDING CONTAINER VEHICLE)
FOR A PERIOD OF 3 YEARS AND ASSOCIATED FILLING OF LAND
LOTS 2053 S.A ss.1 (PART), 2053 S.A ss.2 (PART), 2053 S.A ss.3 (PART) AND
2053 S.A RP (PART) IN D.D. 111, PAT HEUNG, YUEN LONG, NEW TERRITORIES

規劃署
PLANNING
DEPARTMENT



參考編號
REFERENCE No.
A/YL-PH/1041

圖 PLAN
A-4