


布局設計圖

臨時構築物	用途	樓面面積 (約平方米)	覆蓋面積 (約平方米)	構築物高度 (約米)	樓層
1	遮蔭棚	85	85	2.5	1
2	辦公室	70	35	5	2
總數		155	120		

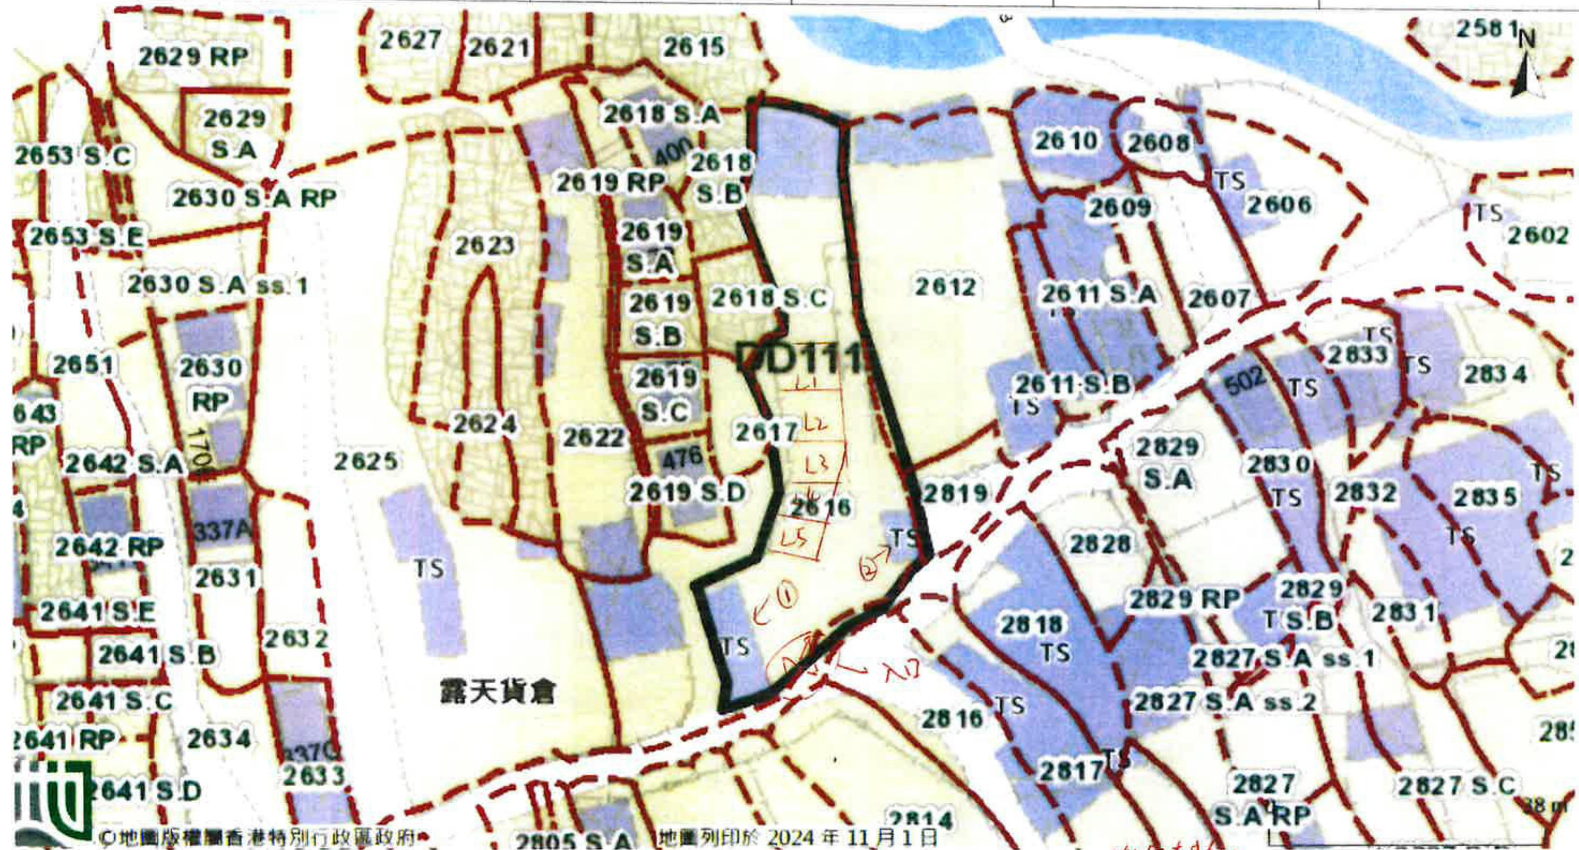


入口闊6.5米約 15 停車位 L1-L4 展示車位 L1-L5 停車位 (私家車位) 申請範圍

(摘錄自申請人於 7.2.2025 呈交的進一步資料)
(Extract from Applicant's Further
Information Submitted on 7.2.2025)

參考編號
REFERENCE No.
AYL-PH/1043

繪圖
DRAWING
A - 1

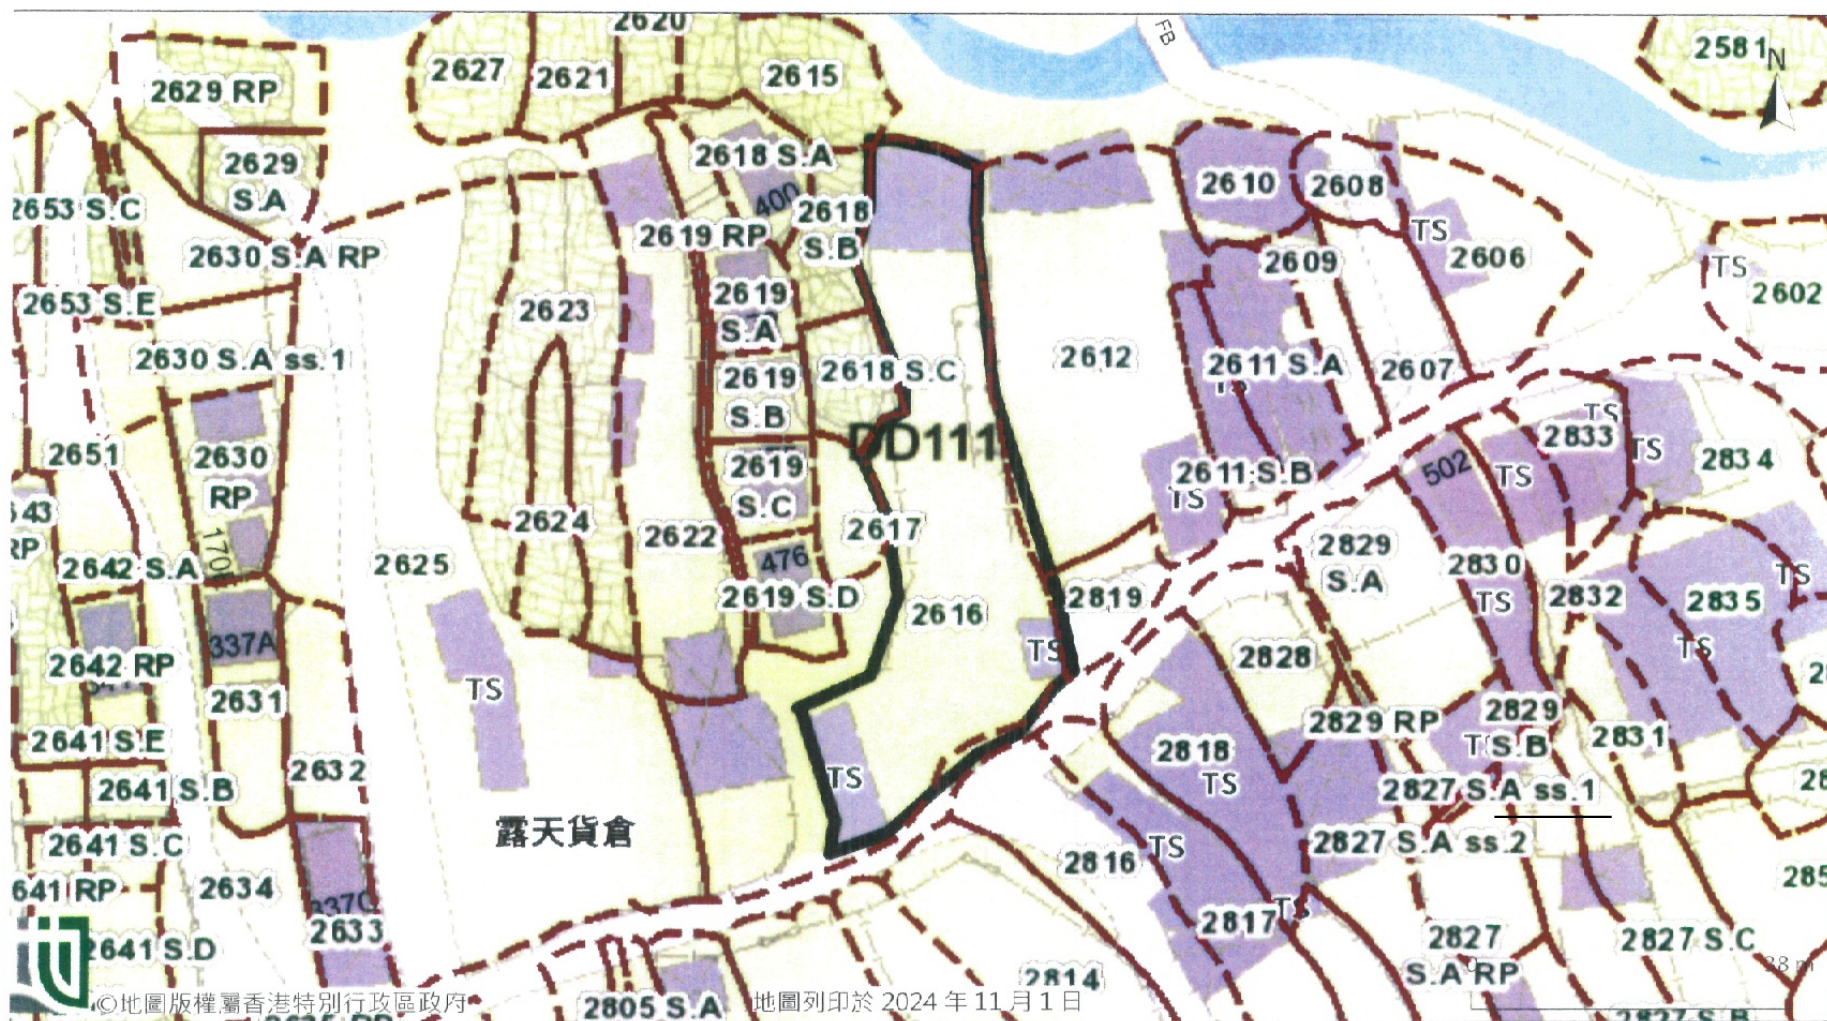

「地理資訊地圖」網站提供: <https://www.map.gov.hk>


意: 使用此地圖受「地理資訊地圖」的使用條款及條件以及知識產權告示約束。

用混凝土作填土物料
填土厚度為0.03米
申請範圍 = 填土範圍


(摘錄自申請人於 23. 12. 2024 呈交的申請書)
(Extract from Applicant's
Submission of 23.12.2024)

參考編號
REFERENCE No.
AYL-PH/1043

繪圖
DRAWING
A - 2

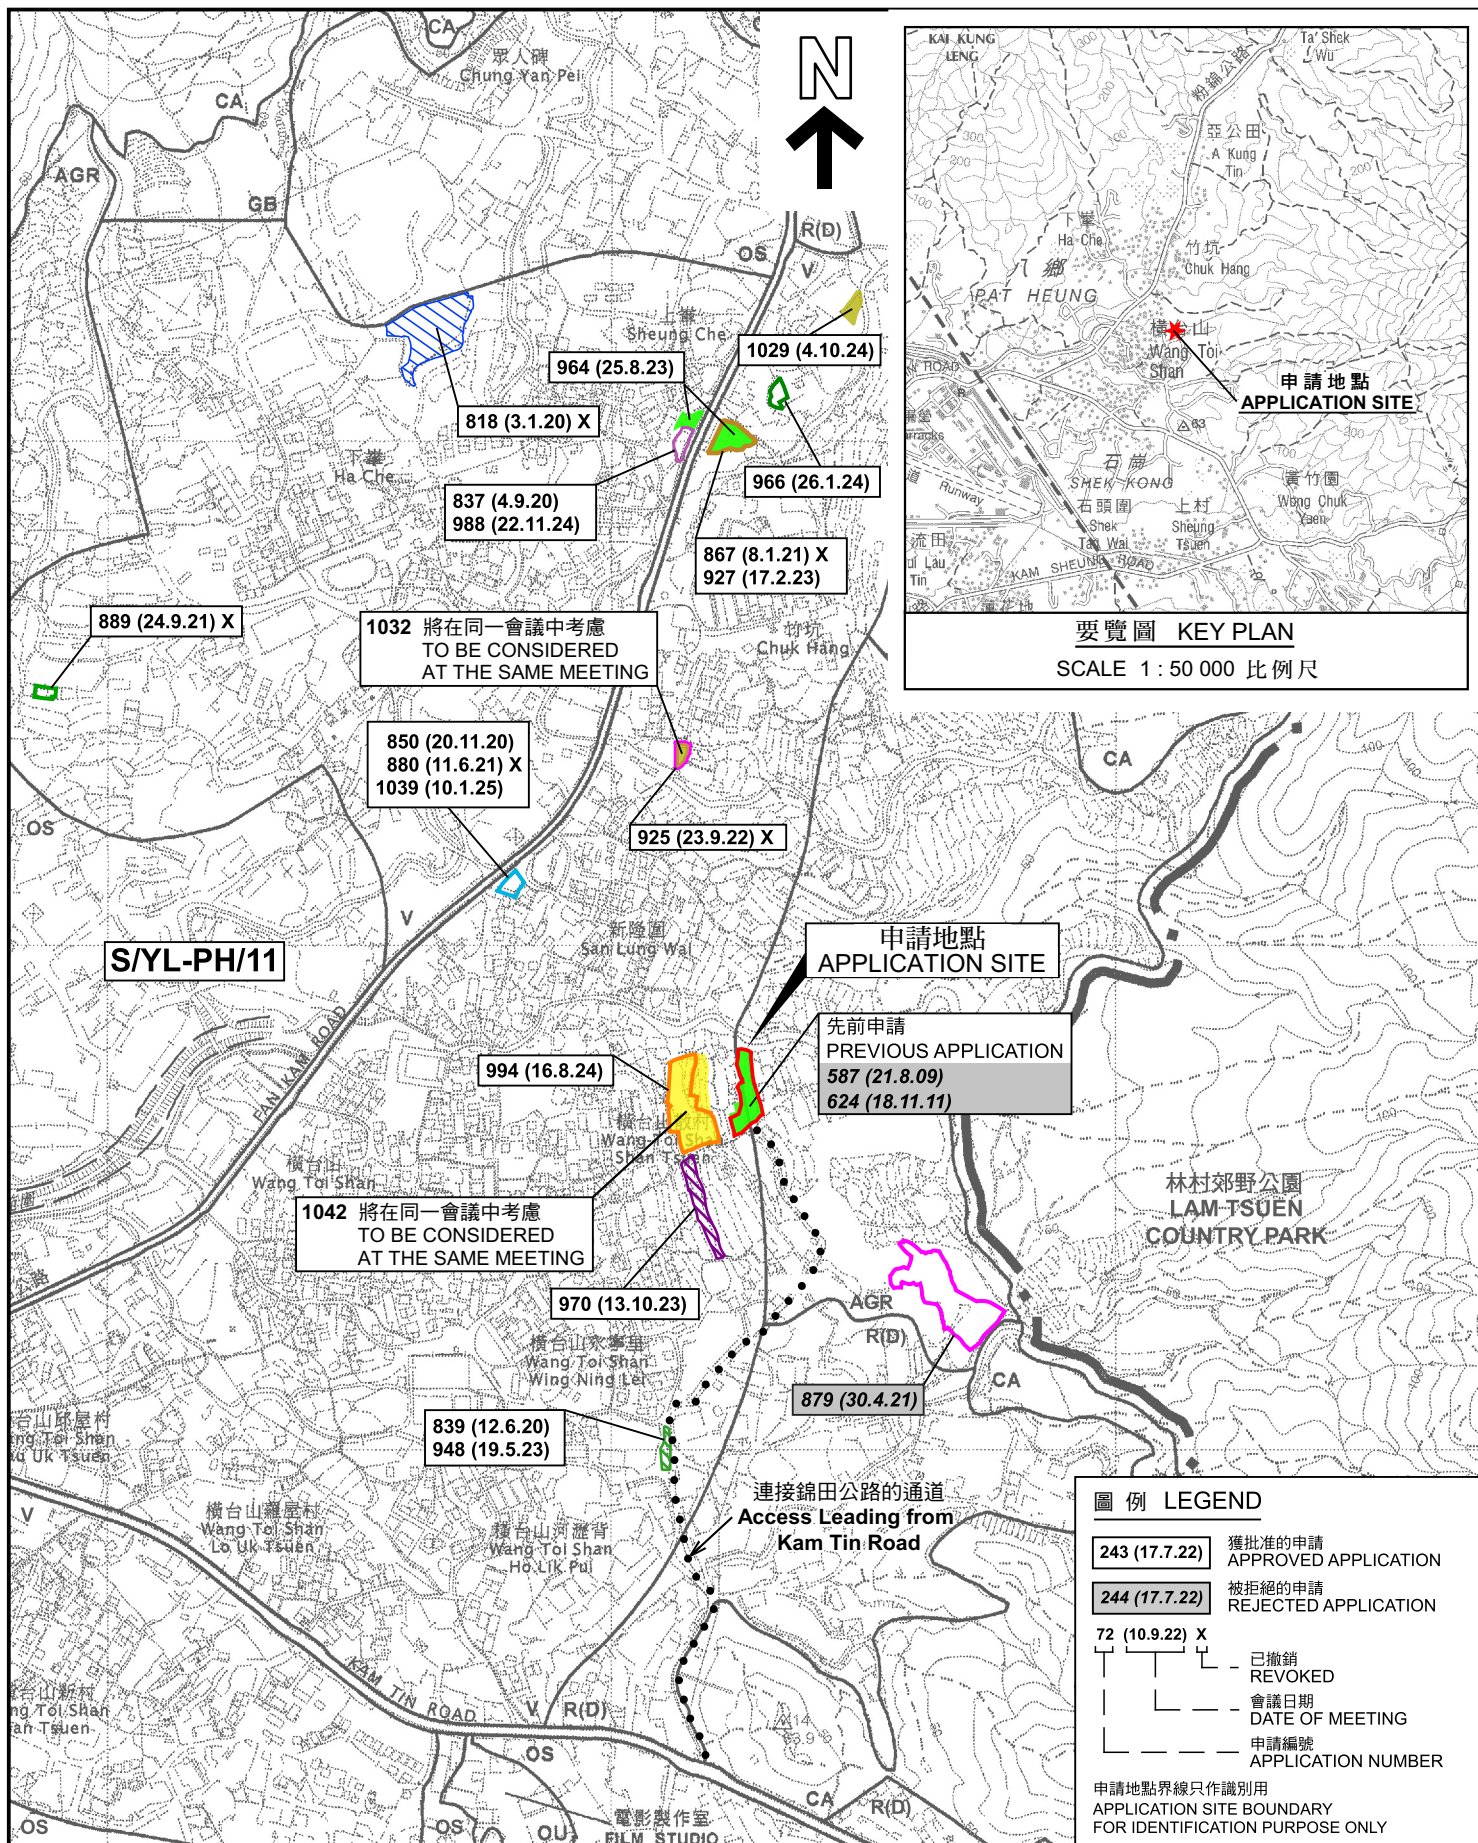

本摘要圖於2025年1月23日擬備， 所根據的資料為於2006年10月17日 核准的分區計劃大綱圖編號 S/YL-PH/11 EXTRACT PLAN PREPARED ON 23.1.2025 BASED ON OUTLINE ZONING PLAN No. S/YL-PH/11 APPROVED ON 17.10.2006	位置圖 LOCATION PLAN 臨時商店及服務行業(汽車陳列室) 連附屬設施(為期3年)以及相關填土工程 新界元朗八鄉丈量約份第111約地段第2612號(部分)、 第2616號(部分)及第2819號(部分)和毗連政府土地 TEMPORARY SHOP AND SERVICES (MOTOR-VEHICLE SHOWROOM) WITH ANCILLARY FACILITIES FOR A PERIOD OF 3 YEARS AND ASSOCIATED FILLING OF LAND LOTS 2612 (PART), 2616 (PART) AND 2819 (PART) IN D.D. 111 AND ADJOINING GOVERNMENT LAND, PAT HEUNG, YUEN LONG, NEW TERRITORIES SCALE 1:7 500 比例尺 米 100 0 100 200 300 米 METRES	規劃署 PLANNING DEPARTMENT 參考編號 REFERENCE No. A/YL-PH/1043 圖 PLAN A-1
---	--	--

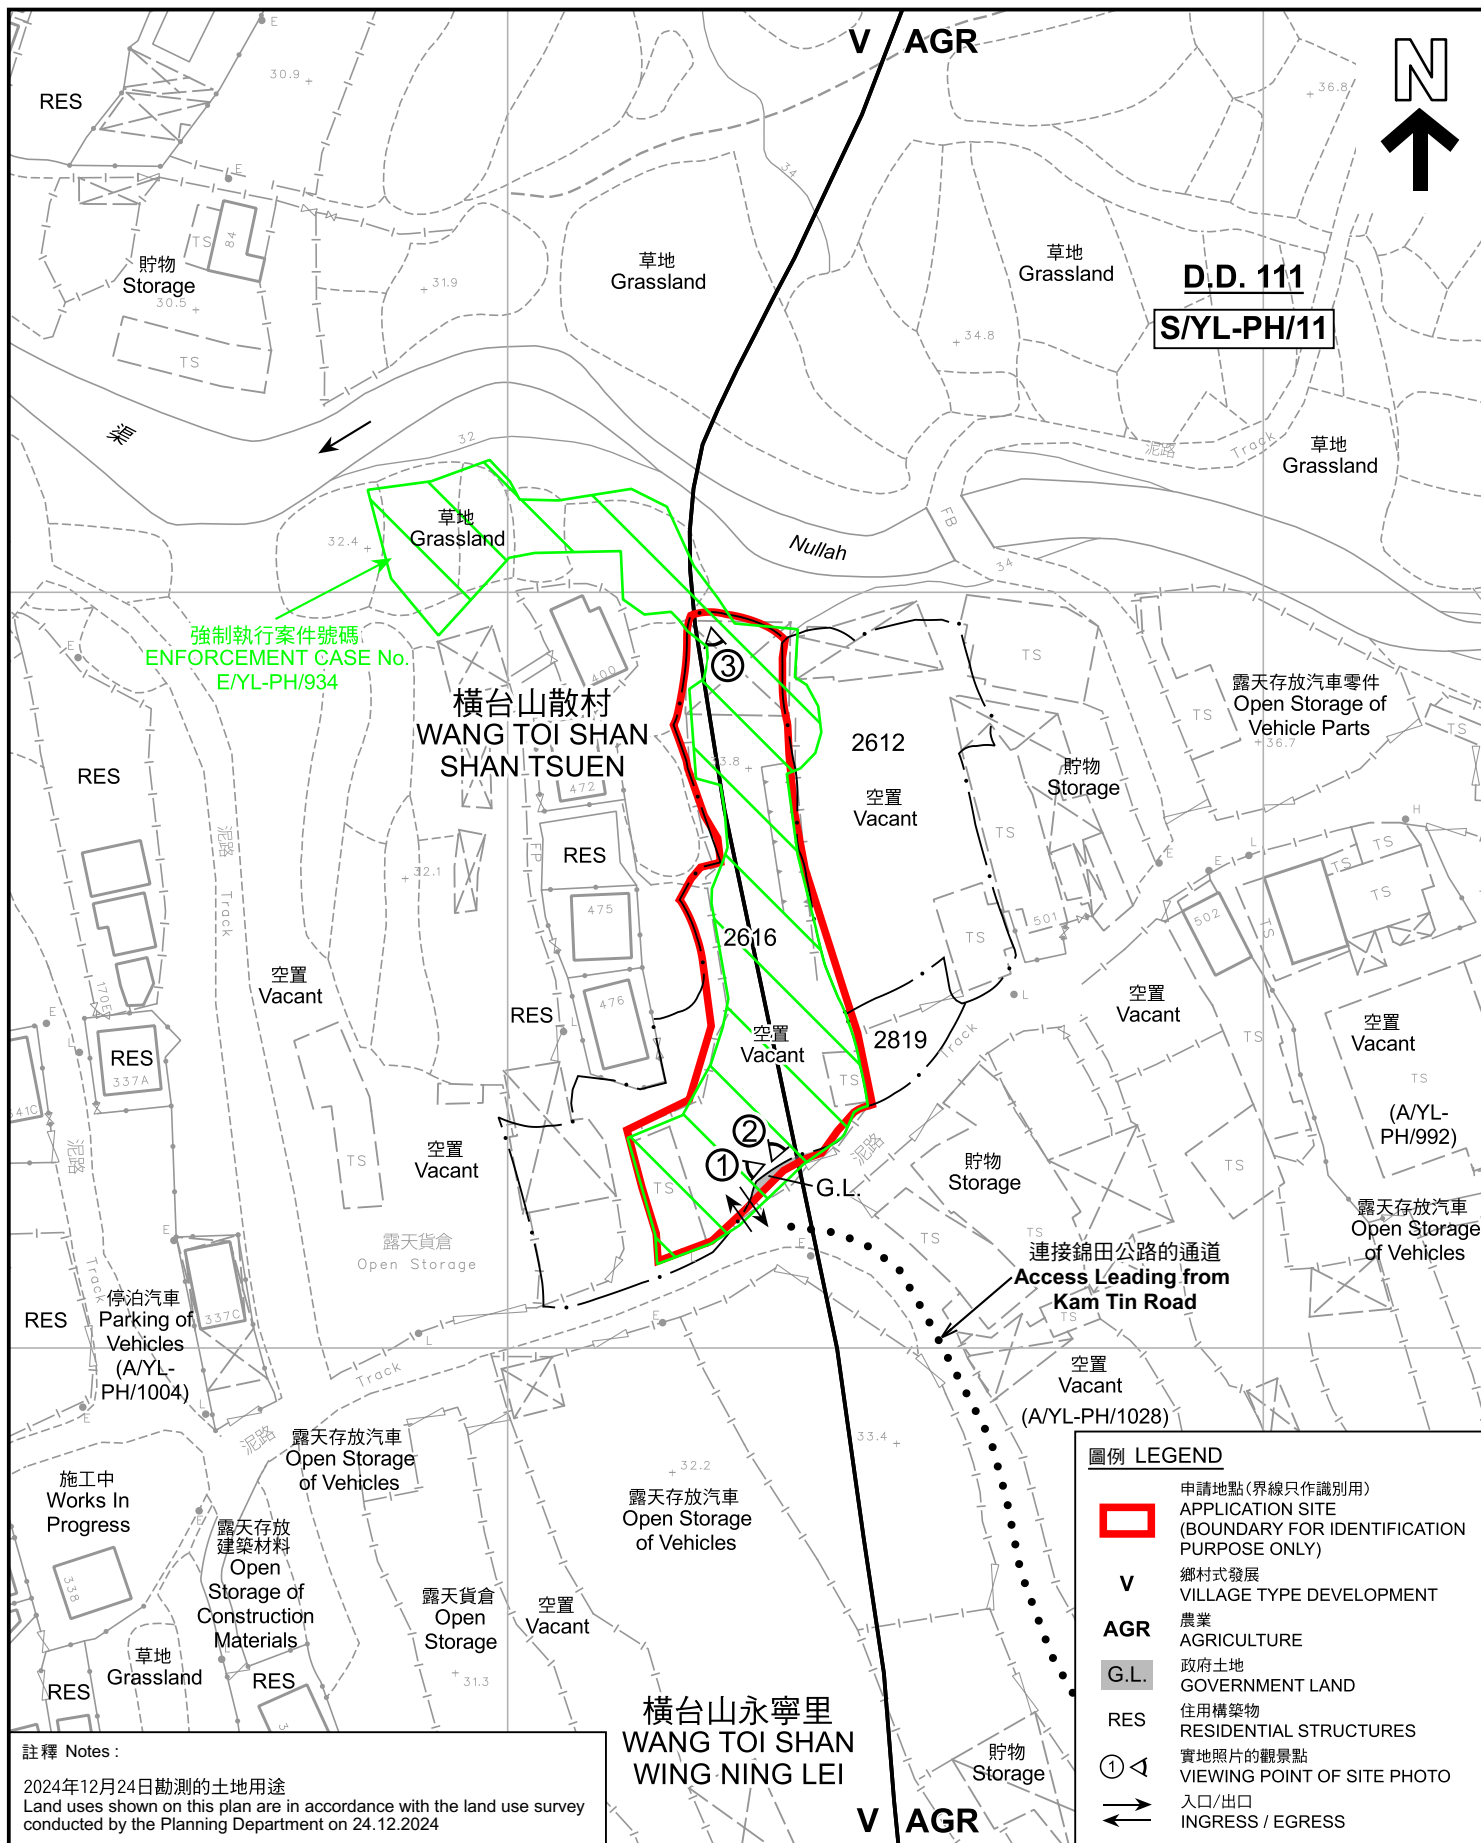

本摘要圖於2025年1月23日擬備，所根據的資料為測量圖編號 6-NE-9D EXTRACT PLAN PREPARED ON 23.1.2025 BASED ON SURVEY SHEET No. 6-NE-9D	平面圖 SITE PLAN 臨時商店及服務行業(汽車陳列室)連附屬設施(為期3年)以及相關填土工程 新界元朗八鄉丈量約份第111約地段第2612號(部分)、第2616號(部分)及第2819號(部分)和毗連政府土地 TEMPORARY SHOP AND SERVICES (MOTOR-VEHICLE SHOWROOM) WITH ANCILLARY FACILITIES FOR A PERIOD OF 3 YEARS AND ASSOCIATED FILLING OF LAND LOTS 2612 (PART), 2616 (PART) AND 2819 (PART) IN D.D. 111 AND ADJOINING GOVERNMENT LAND, PAT HEUNG, YUEN LONG, NEW TERRITORIES SCALE 1:1 000 比例尺 米 METRES 20 0 20 40 米 METRES	規劃署 PLANNING DEPARTMENT 參考編號 REFERENCE No. A/YL-PH/1043 圖 PLAN A-2
---	--	--



圖 例 LEGEND

申請地點 (界線只作識別用)
APPLICATION SITE (BOUNDARY FOR IDENTIFICATION PURPOSE ONLY)

入口/出口
INGRESS / EGRESS

本摘要圖於2025年1月21日擬備，
所根據的資料為地政總署於2023年10月5日
拍得的航攝照片編號E209763C
EXTRACT PLAN PREPARED ON 21.1.2025
BASED ON AERIAL PHOTO No.
E209763C TAKEN ON 5.10.2023
BY LANDS DEPARTMENT

航攝照片 AERIAL PHOTO

臨時商店及服務行業(汽車陳列室)
連附屬設施(為期3年)以及相關填土工程
新界元朗八鄉丈量約份第111約地段第2612號(部分)、
第2616號(部分)及第2819號(部分)和毗連政府土地
TEMPORARY SHOP AND SERVICES (MOTOR-VEHICLE SHOWROOM) WITH
ANCILLARY FACILITIES FOR A PERIOD OF 3 YEARS
AND ASSOCIATED FILLING OF LAND
LOTS 2612 (PART), 2616 (PART) AND 2819 (PART) IN D.D. 111
AND ADJOINING GOVERNMENT LAND,
PAT HEUNG, YUEN LONG, NEW TERRITORIES

規 劃 署
PLANNING
DEPARTMENT

參考編號
REFERENCE No.
A/YL-PH/1043

圖 PLAN
A-3



申請地點界線只作識別用 APPLICATION SITE BOUNDARY FOR IDENTIFICATION PURPOSE ONLY

實地照片 SITE PHOTOS

本圖於2025年1月20日擬備，所根據的資料為攝於2024年12月24日的實地照片
PLAN PREPARED ON 20.1.2025
BASED ON SITE PHOTOS
TAKEN ON 24.12.2024

臨時商店及服務行業(汽車陳列室)
連附屬設施(為期3年)以及相關填土工程
新界元朗八鄉丈量約份第111約地段第2612號(部分)、
第2616號(部分)及第2819號(部分)和毗連政府土地
TEMPORARY SHOP AND SERVICES (MOTOR-VEHICLE SHOWROOM) WITH
ANCILLARY FACILITIES FOR A PERIOD OF 3 YEARS
AND ASSOCIATED FILLING OF LAND
LOTS 2612 (PART), 2616 (PART) AND 2819 (PART) IN D.D. 111
AND ADJOINING GOVERNMENT LAND,
PAT HEUNG, YUEN LONG, NEW TERRITORIES

規劃署
PLANNING
DEPARTMENT



參考編號
REFERENCE No.
A/YL-PH/1043

圖 PLAN
A-4