


# 可循環再造物料回收中心 (回收廢紙，廢舊五金及塑膠)連附屬辦公室

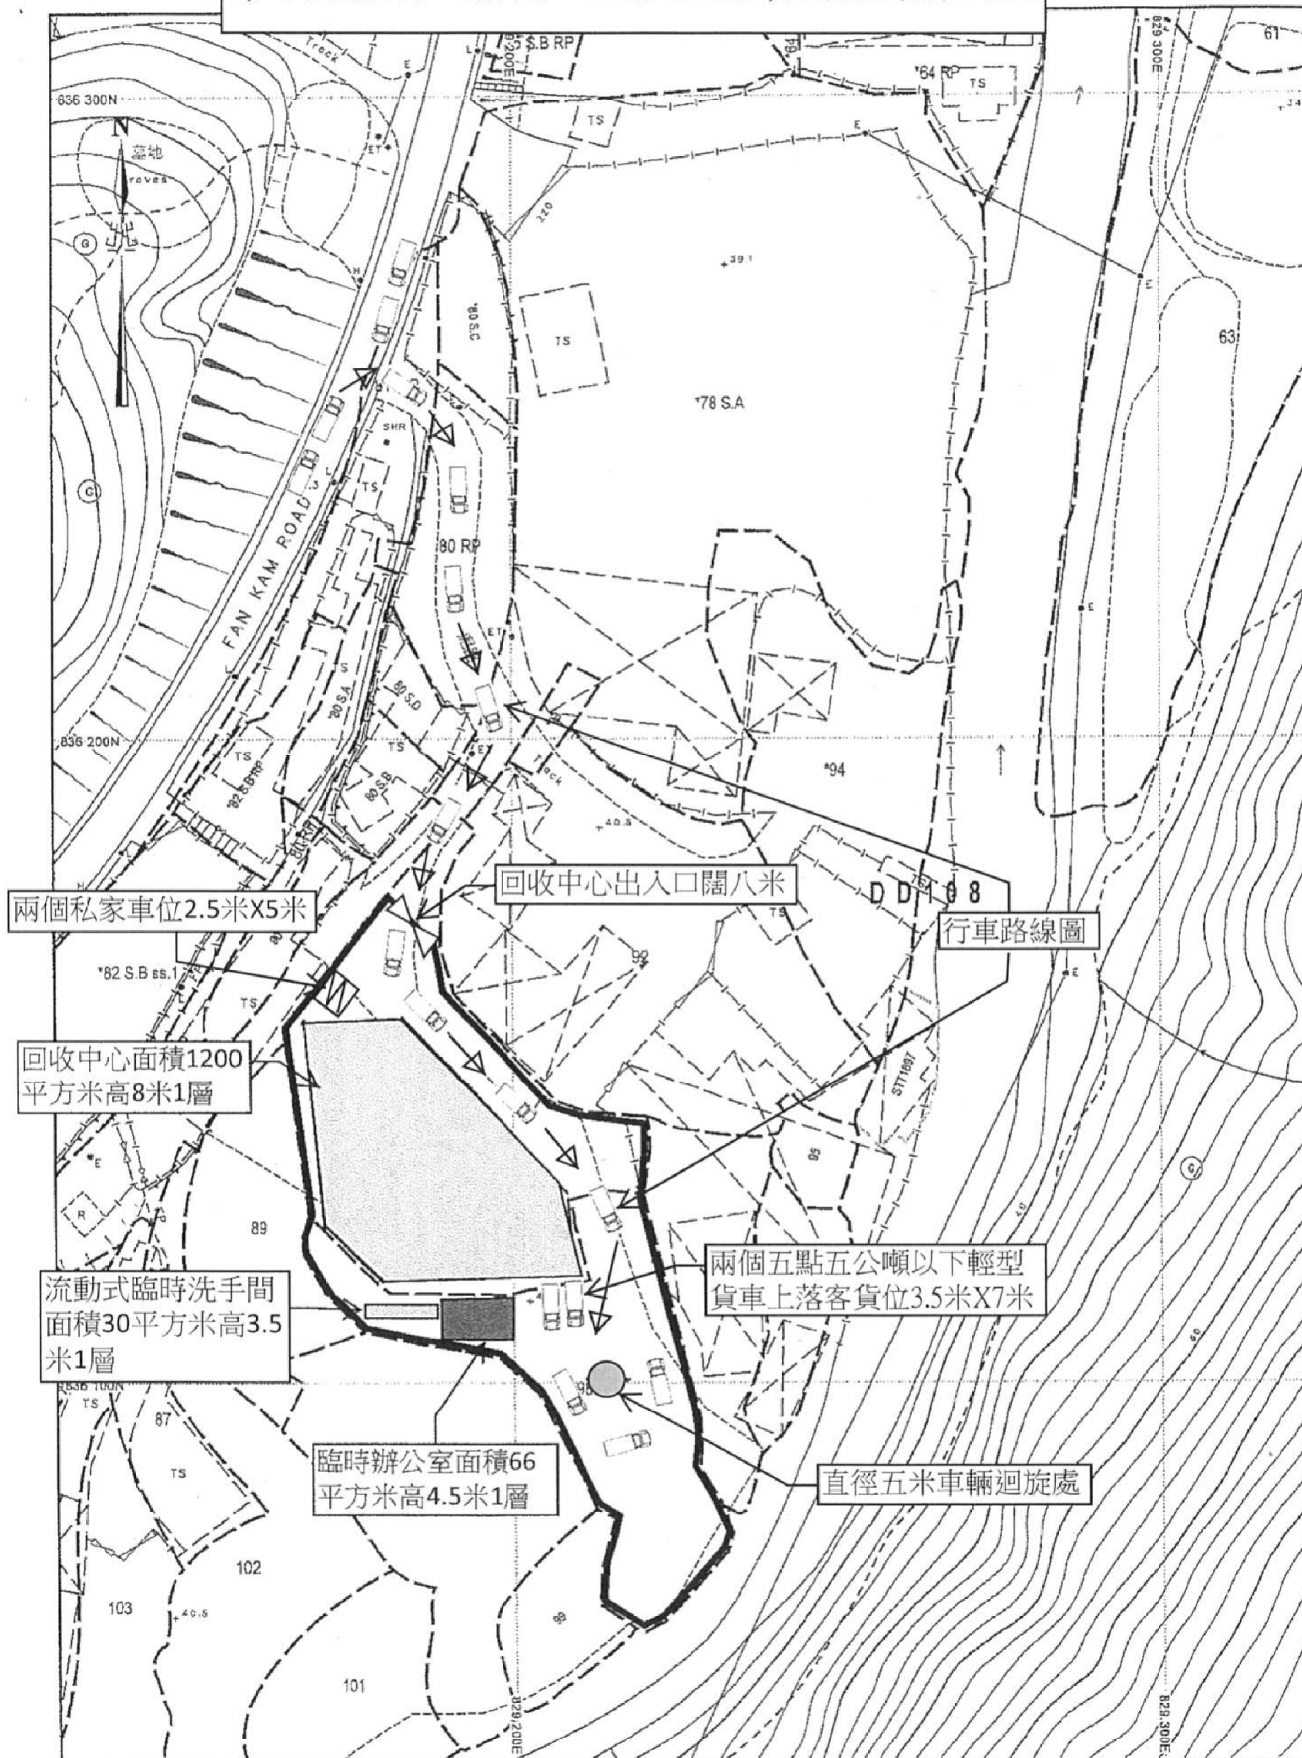


SMO-P02

20190802115546 10

(摘錄自申請人於 11.5.2021 呈交的申請書)  
(Extract from Applicant's  
Submission of 11.5.2021)


參考編號  
REFERENCE No.  
A/YL-PH/882

繪圖 DRAWING  
A-1

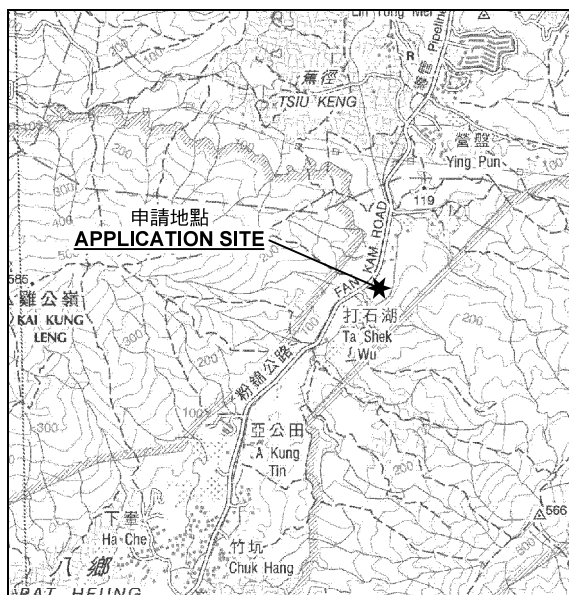

要覽圖 KEY PLAN

SCALE 1: 50 000 比例尺

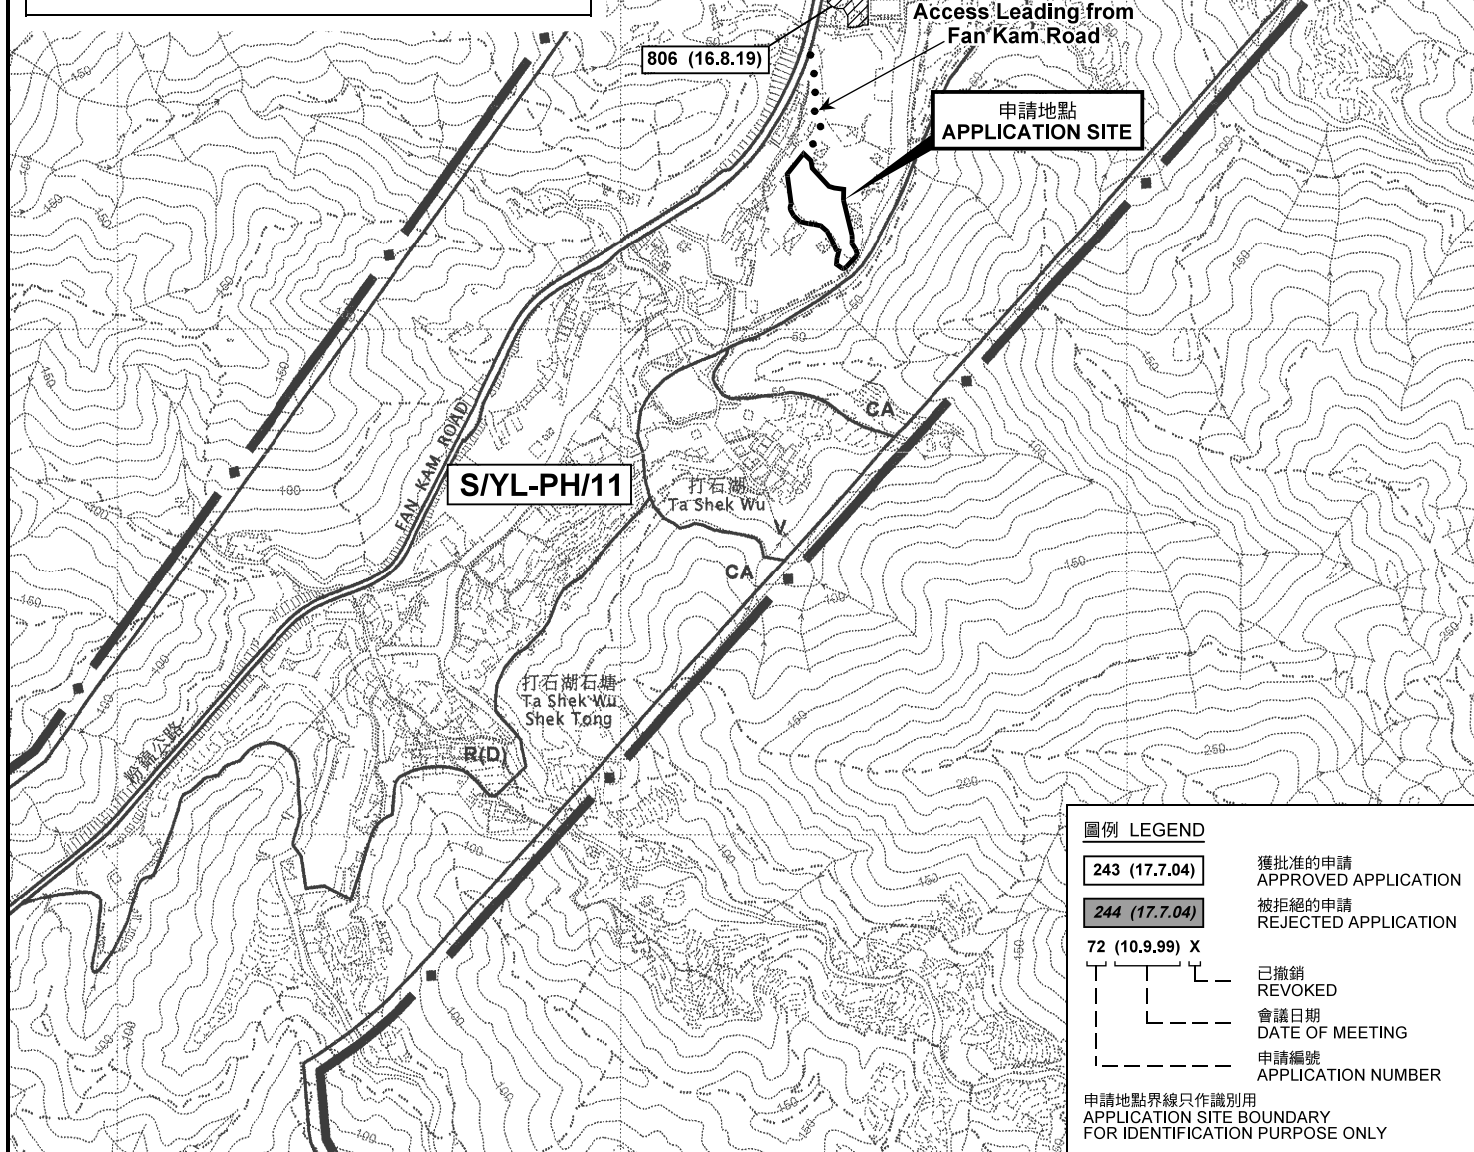

圖例 LEGEND

243 (17.7.04)

獲批准的申請  
APPROVED APPLICATION

244 (17.7.04)

被拒絕的申請  
REJECTED APPLICATION

72 (10.9.99) X

已撤銷  
REVOKED

會議日期  
DATE OF MEETING

申請編號  
APPLICATION NUMBER

申請地點界線只作識別用  
APPLICATION SITE BOUNDARY  
FOR IDENTIFICATION PURPOSE ONLY

位置圖及同類申請 LOCATION PLAN WITH SIMILAR APPLICATION

擬議臨時可循環再做物料回收中心  
(回收廢紙、廢舊五金及塑膠) 連附屬辦公室 (為期3年)  
元朗八鄉粉錦公路丈量約份第108約地段第91號 (部分) 及第98號  
PROPOSED TEMPORARY RECYCLABLE MATERIALS RECYCLING CENTRE  
(RECYCLING WASTE PAPER, WASTE METALWARE AND PLASTIC)  
WITH ANCILLARY OFFICE FOR A PERIOD OF 3 YEARS  
LOTS 91 (PART) AND 98 IN D.D. 108, FAN KAM ROAD,  
PAT HEUNG, YUEN LONG

SCALE 1: 7 500 比例尺  
米 100 0 100 200 300 米  
METRES


規劃署  
PLANNING  
DEPARTMENT



參考編號  
REFERENCE No.  
A/YL-PH/882

圖 PLAN  
A-1a

本摘要圖於2021年6月23日擬備，  
所根據的資料為於2006年10月17日  
核准的分區計劃大綱圖編號 S/YL-PH/11  
EXTRACT PLAN PREPARED ON 23.6.2021  
BASED ON OUTLINE ZONING PLAN No.  
S/YL-PH/11 APPROVED ON 17.10.2006

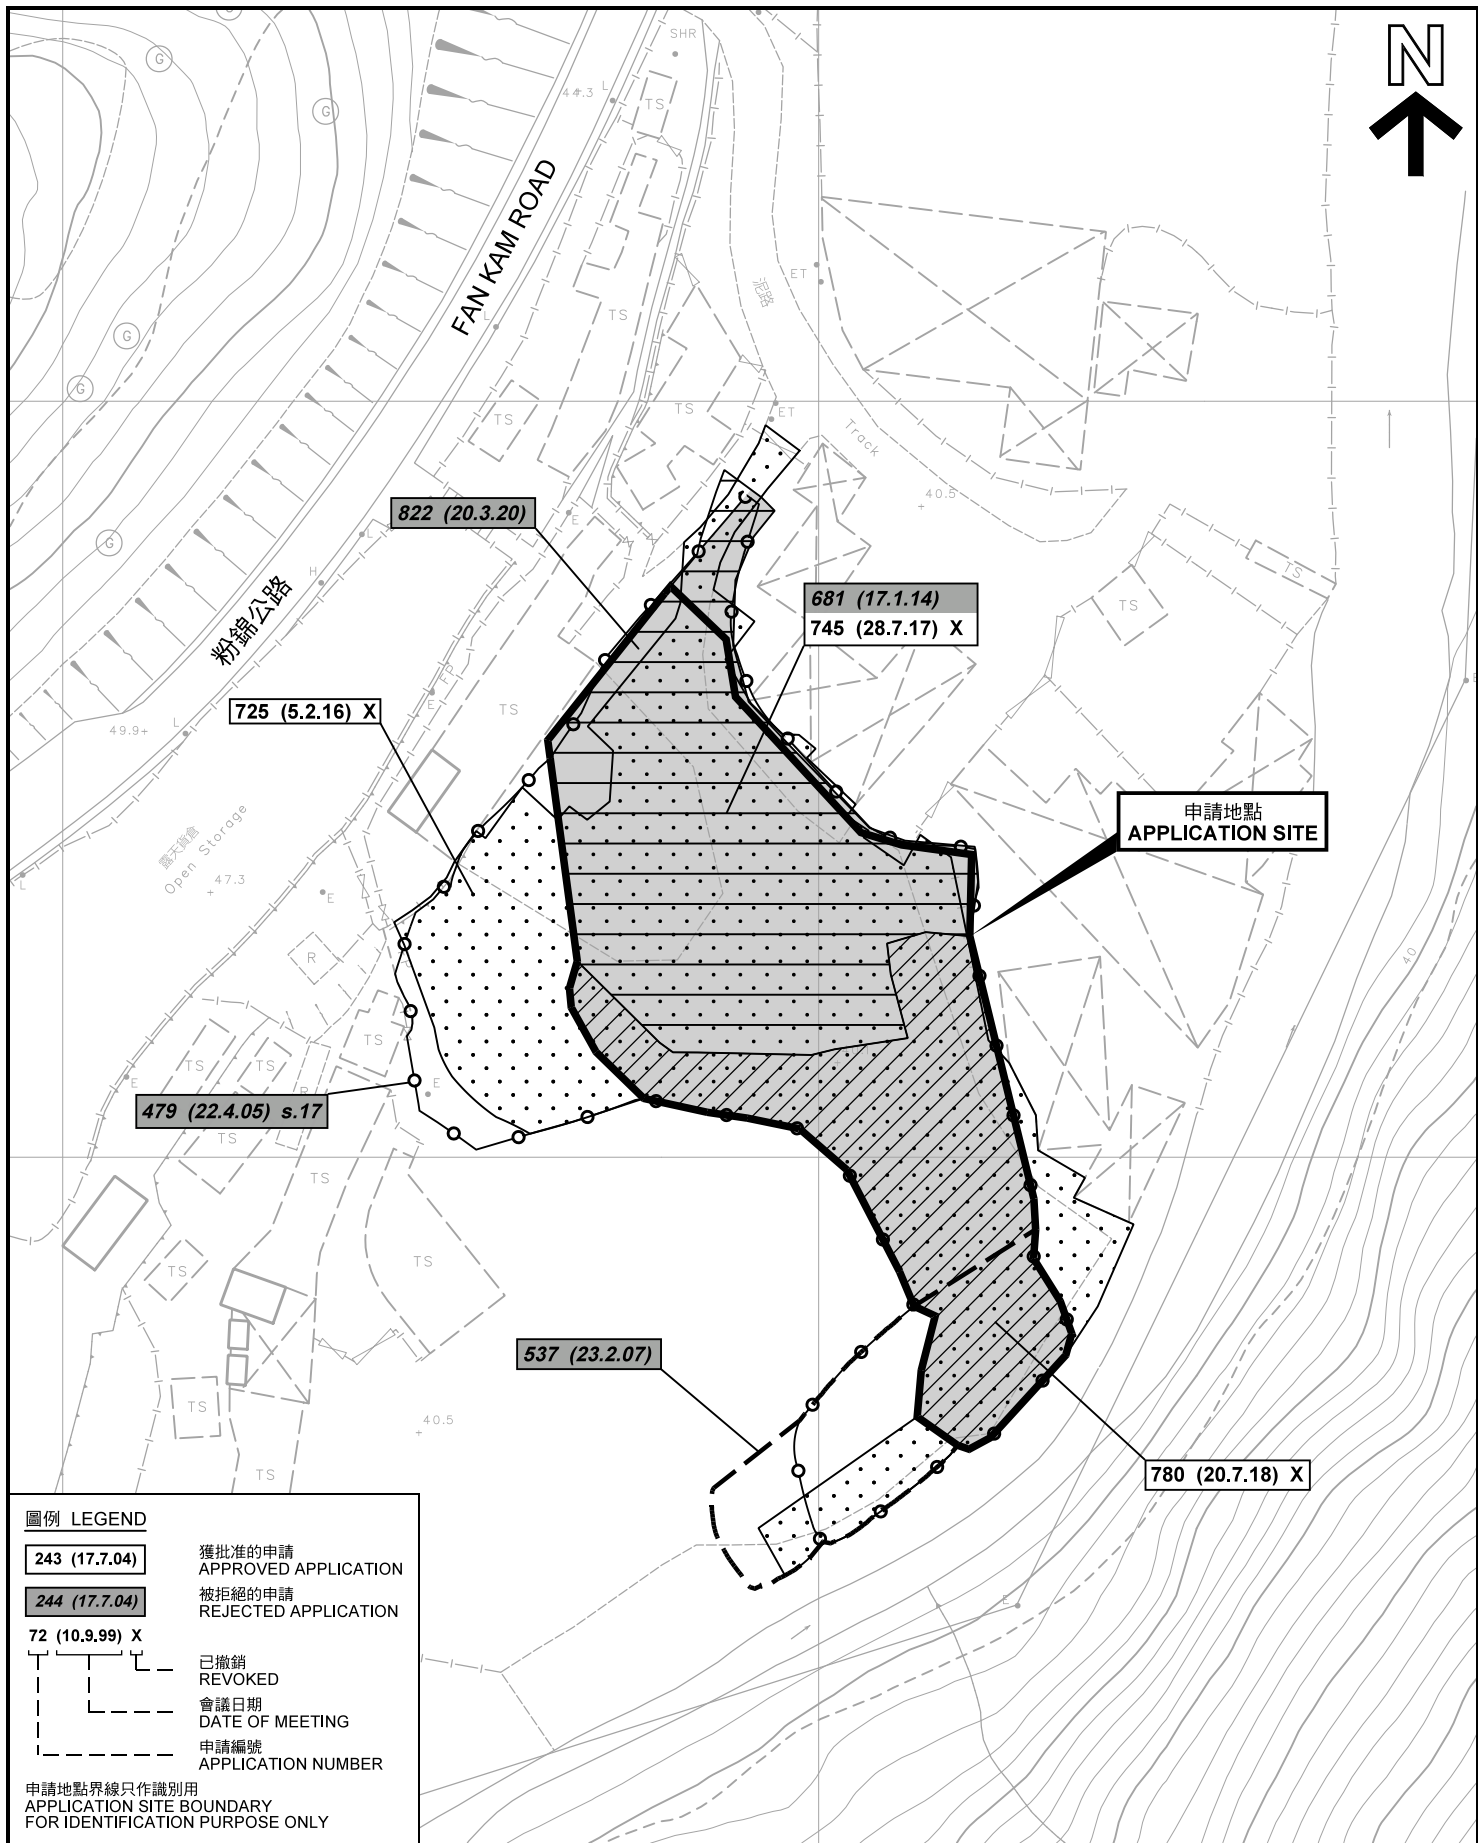

圖例 LEGEND

243 (17.7.04)

獲批准的申請  
APPROVED APPLICATION

244 (17.7.04)

被拒絕的申請  
REJECTED APPLICATION

72 (10.9.99) X

已撤銷  
REVOKED

會議日期  
DATE OF MEETING

申請編號  
APPLICATION NUMBER

申請地點界線只作識別用  
APPLICATION SITE BOUNDARY  
FOR IDENTIFICATION PURPOSE ONLY

本摘要圖於2021年6月8日擬備，所根據的資料為測量圖編號 2-SE-25C 及 2-SE-25D  
EXTRACT PLAN PREPARED ON 8.6.2021  
BASED ON SURVEY SHEETS No. 2-SE-25C & 2-SE-25D

先前申請圖 PREVIOUS APPLICATION PLAN

擬議臨時可循環再做物料回收中心  
(回收廢紙、廢舊五金及塑膠) 連附屬辦公室 (為期3年)  
元朗八鄉粉錦公路丈量約份第108約地段第91號 (部分) 及第98號  
PROPOSED TEMPORARY RECYCLABLE MATERIALS RECYCLING CENTRE  
(RECYCLING WASTE PAPER, WASTE METALWARE AND PLASTIC)  
WITH ANCILLARY OFFICE FOR A PERIOD OF 3 YEARS  
LOTS 91 (PART) AND 98 IN D.D. 108, FAN KAM ROAD,  
PAT HEUNG, YUEN LONG


SCALE 1 : 1 000 比例尺  
米 20 0 20 40 米  
METRES

規劃署  
PLANNING  
DEPARTMENT



參考編號  
REFERENCE No.  
AYL-PH/882

圖 PLAN  
A-1b

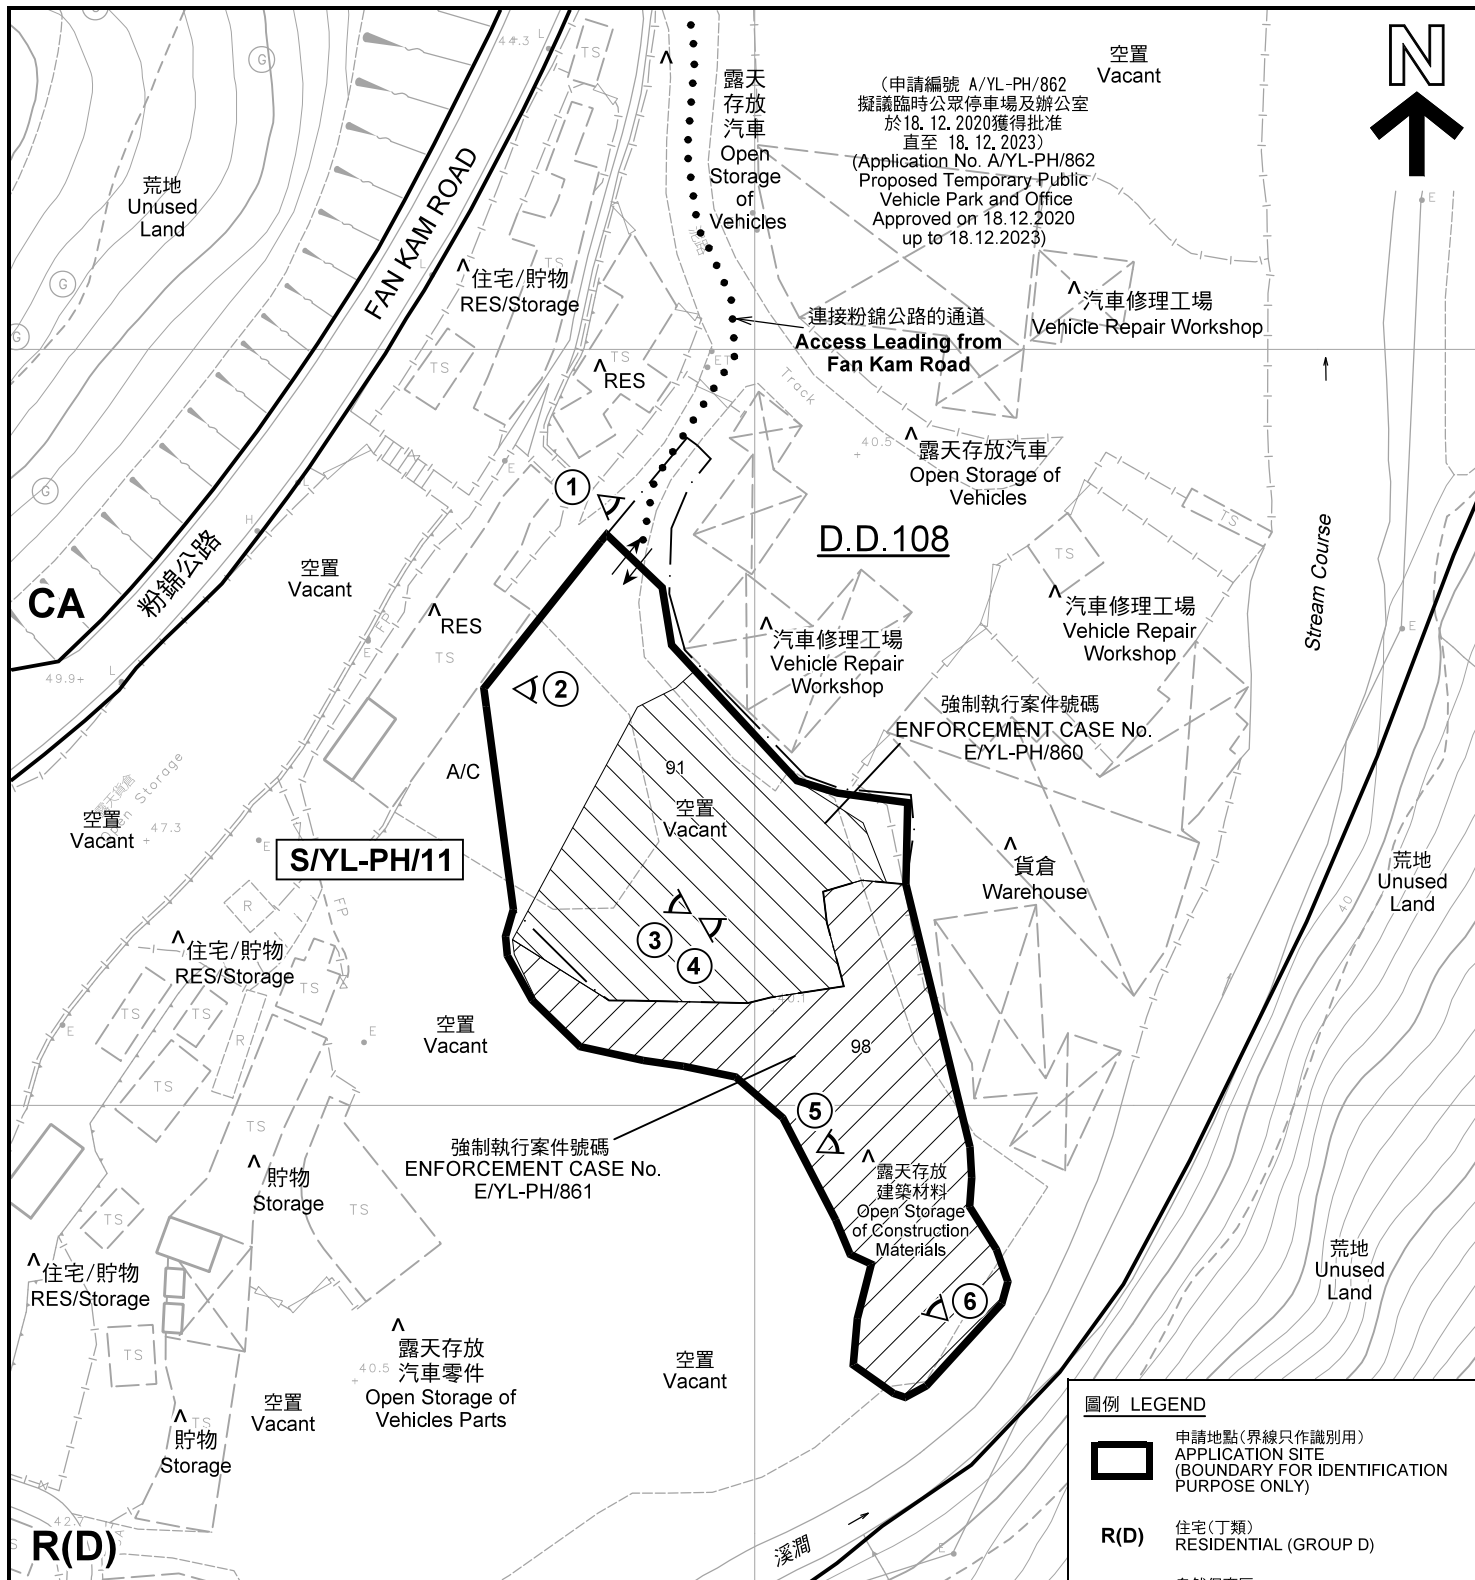

註釋 Notes :

- (1) 2021年5月18日勘測的土地用途  
Land uses shown on this plan are in accordance with the land use survey conducted by the Planning Department on 18.5.2021
- (2) ★ 土地用途跟1991年12月17日勘測的土地用途一致  
Indicates that the use is the same as that revealed by the land use survey conducted by the Planning Department on 17.12.1991
- (3) ▲ 土地用途跟1991年12月17日勘測的土地用途有別  
Indicates that the use is different from that revealed by the land use survey conducted by the Planning Department on 17.12.1991

平面圖 SITE PLAN

擬議臨時可循環再物料回收中心  
(回收廢紙、廢舊五金及塑膠) 連附屬辦公室 (為期3年)  
元朗八鄉粉錦公路丈量約份第108約地段第91號 (部分) 及第98號  
PROPOSED TEMPORARY RECYCLABLE MATERIALS RECYCLING CENTRE  
(RECYCLING WASTE PAPER, WASTE METALWARE AND PLASTIC)  
WITH ANCILLARY OFFICE FOR A PERIOD OF 3 YEARS  
LOTS 91 (PART) AND 98 IN D.D. 108, FAN KAM ROAD,  
PAT HEUNG, YUEN LONG

SCALE 1 : 1 000 比例尺

米 20 0 20 40 米  
METRES

圖例 LEGEND

- 申請地點(界線只作識別用)  
APPLICATION SITE  
(BOUNDARY FOR IDENTIFICATION  
PURPOSE ONLY)
- R(D) 住宅(丁類)  
RESIDENTIAL (GROUP D)
- CA 自然保育區  
CONSERVATION AREA
- RES 住用構築物  
RESIDENTIAL STRUCTURES
- A/C 常耕農地  
CULTIVATED AGRICULTURAL LAND
- ① ▲ 實地照片的觀景點  
VIEWING POINT OF SITE PHOTO
- ↔ 入口/出口  
INGRESS / EGRESS

本摘要圖於2021年6月24日擬備，所根據的資料為測量圖編號 2-SE-25C 及 2-SE-25D  
EXTRACT PLAN PREPARED ON 24.6.2021  
BASED ON SURVEY SHEETS No. 2-SE-25C & 2-SE-25D

規劃署  
PLANNING  
DEPARTMENT



參考編號  
REFERENCE No.  
A/YL-PH/882

圖 PLAN  
A-2





圖例 LEGEND



申請地點(界線只作識別用)  
APPLICATION SITE  
(BOUNDARY FOR IDENTIFICATION  
PURPOSE ONLY)

本摘要圖於2021年6月8日擬備，所根據的資料為地政總署於2020年11月25日拍得的航攝照片編號 E106130C  
EXTRACT PLAN PREPARED ON 8.6.2021  
BASED ON AERIAL PHOTO No.  
E106130C TAKEN ON 25.11.2020  
BY LANDS DEPARTMENT

航攝照片 AERIAL PHOTO

擬議臨時可循環再做物料回收中心  
(回收廢紙、廢舊五金及塑膠) 連附屬辦公室 (為期3年)  
元朗八鄉粉錦公路丈量約份第108約地段第91號 (部分) 及第98號  
PROPOSED TEMPORARY RECYCLABLE MATERIALS RECYCLING CENTRE  
(RECYCLING WASTE PAPER, WASTE METALWARE AND PLASTIC)  
WITH ANCILLARY OFFICE FOR A PERIOD OF 3 YEARS  
LOTS 91 (PART) AND 98 IN D.D. 108, FAN KAM ROAD,  
PAT HEUNG, YUEN LONG


規劃署  
PLANNING  
DEPARTMENT



參考編號  
REFERENCE No.  
A/YL-PH/882

圖 PLAN  
A-3



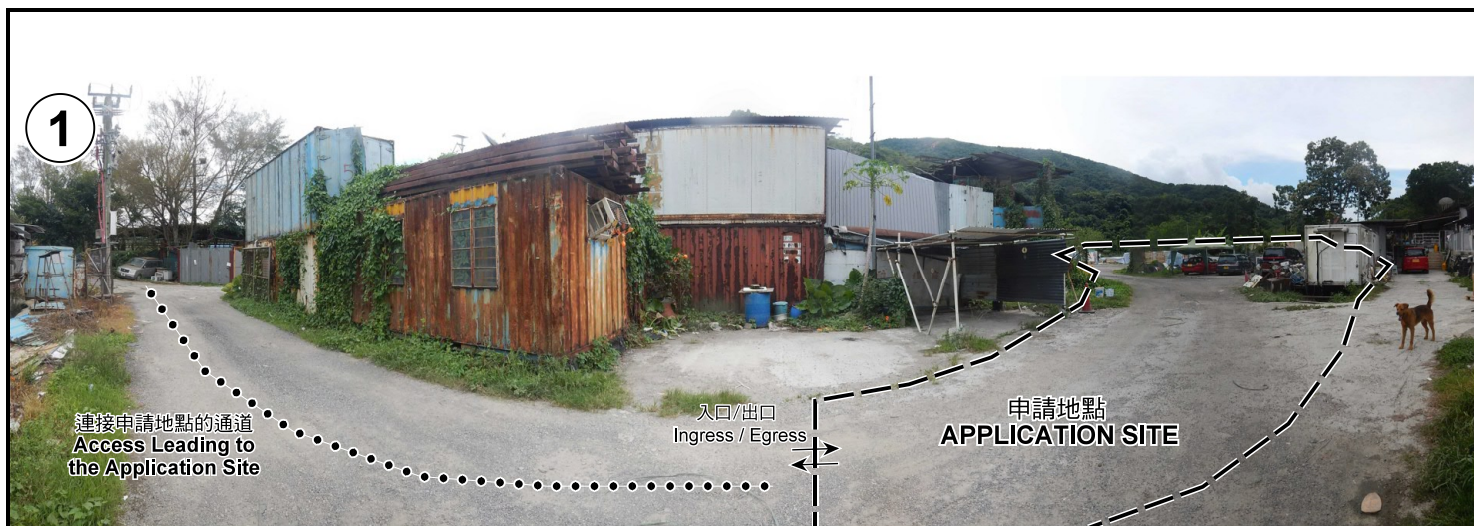

申請地點界線只作識別用 APPLICATION SITE BOUNDARY FOR IDENTIFICATION PURPOSE ONLY

### 實地照片 SITE PHOTOS

本圖於2021年6月8日擬備，所根據的資料為攝於2021年5月18日的實地照片  
PLAN PREPARED ON 8.6.2021  
BASED ON SITE PHOTOS  
TAKEN ON 18.5.2021

擬議臨時可循環再做物料回收中心  
(回收廢紙、廢舊五金及塑膠) 連附屬辦公室 (為期3年)  
元朗八鄉粉錦公路丈量約份第108約地段第91號 (部分) 及第98號  
PROPOSED TEMPORARY RECYCLABLE MATERIALS RECYCLING CENTRE  
(RECYCLING WASTE PAPER, WASTE METALWARE AND PLASTIC)  
WITH ANCILLARY OFFICE FOR A PERIOD OF 3 YEARS  
LOTS 91 (PART) AND 98 IN D.D. 108, FAN KAM ROAD,  
PAT HEUNG, YUEN LONG

規劃署  
PLANNING  
DEPARTMENT



參考編號  
REFERENCE No.  
A/YL-PH/882

圖 PLAN  
A-4a



4



申請地點  
APPLICATION SITE

5



申請地點  
APPLICATION SITE

6



申請地點  
APPLICATION SITE

申請地點界線只作識別用 APPLICATION SITE BOUNDARY FOR IDENTIFICATION PURPOSE ONLY

### 實地照片 SITE PHOTOS

本圖於2021年6月8日擬備，所根據的資料為攝於2021年5月18日的實地照片  
PLAN PREPARED ON 8.6.2021  
BASED ON SITE PHOTOS  
TAKEN ON 18.5.2021

擬議臨時可循環再做物料回收中心  
(回收廢紙、廢舊五金及塑膠)連附屬辦公室(為期3年)  
元朗八鄉粉錦公路丈量約份第108約地段第91號(部分)及第98號  
PROPOSED TEMPORARY RECYCLABLE MATERIALS RECYCLING CENTRE  
(RECYCLING WASTE PAPER, WASTE METALWARE AND PLASTIC)  
WITH ANCILLARY OFFICE FOR A PERIOD OF 3 YEARS  
LOTS 91 (PART) AND 98 IN D.D. 108, FAN KAM ROAD,  
PAT HEUNG, YUEN LONG

規 劃 署  
PLANNING  
DEPARTMENT



參考編號  
REFERENCE No.  
A/YL-PH/882

圖 PLAN  
A-4b