



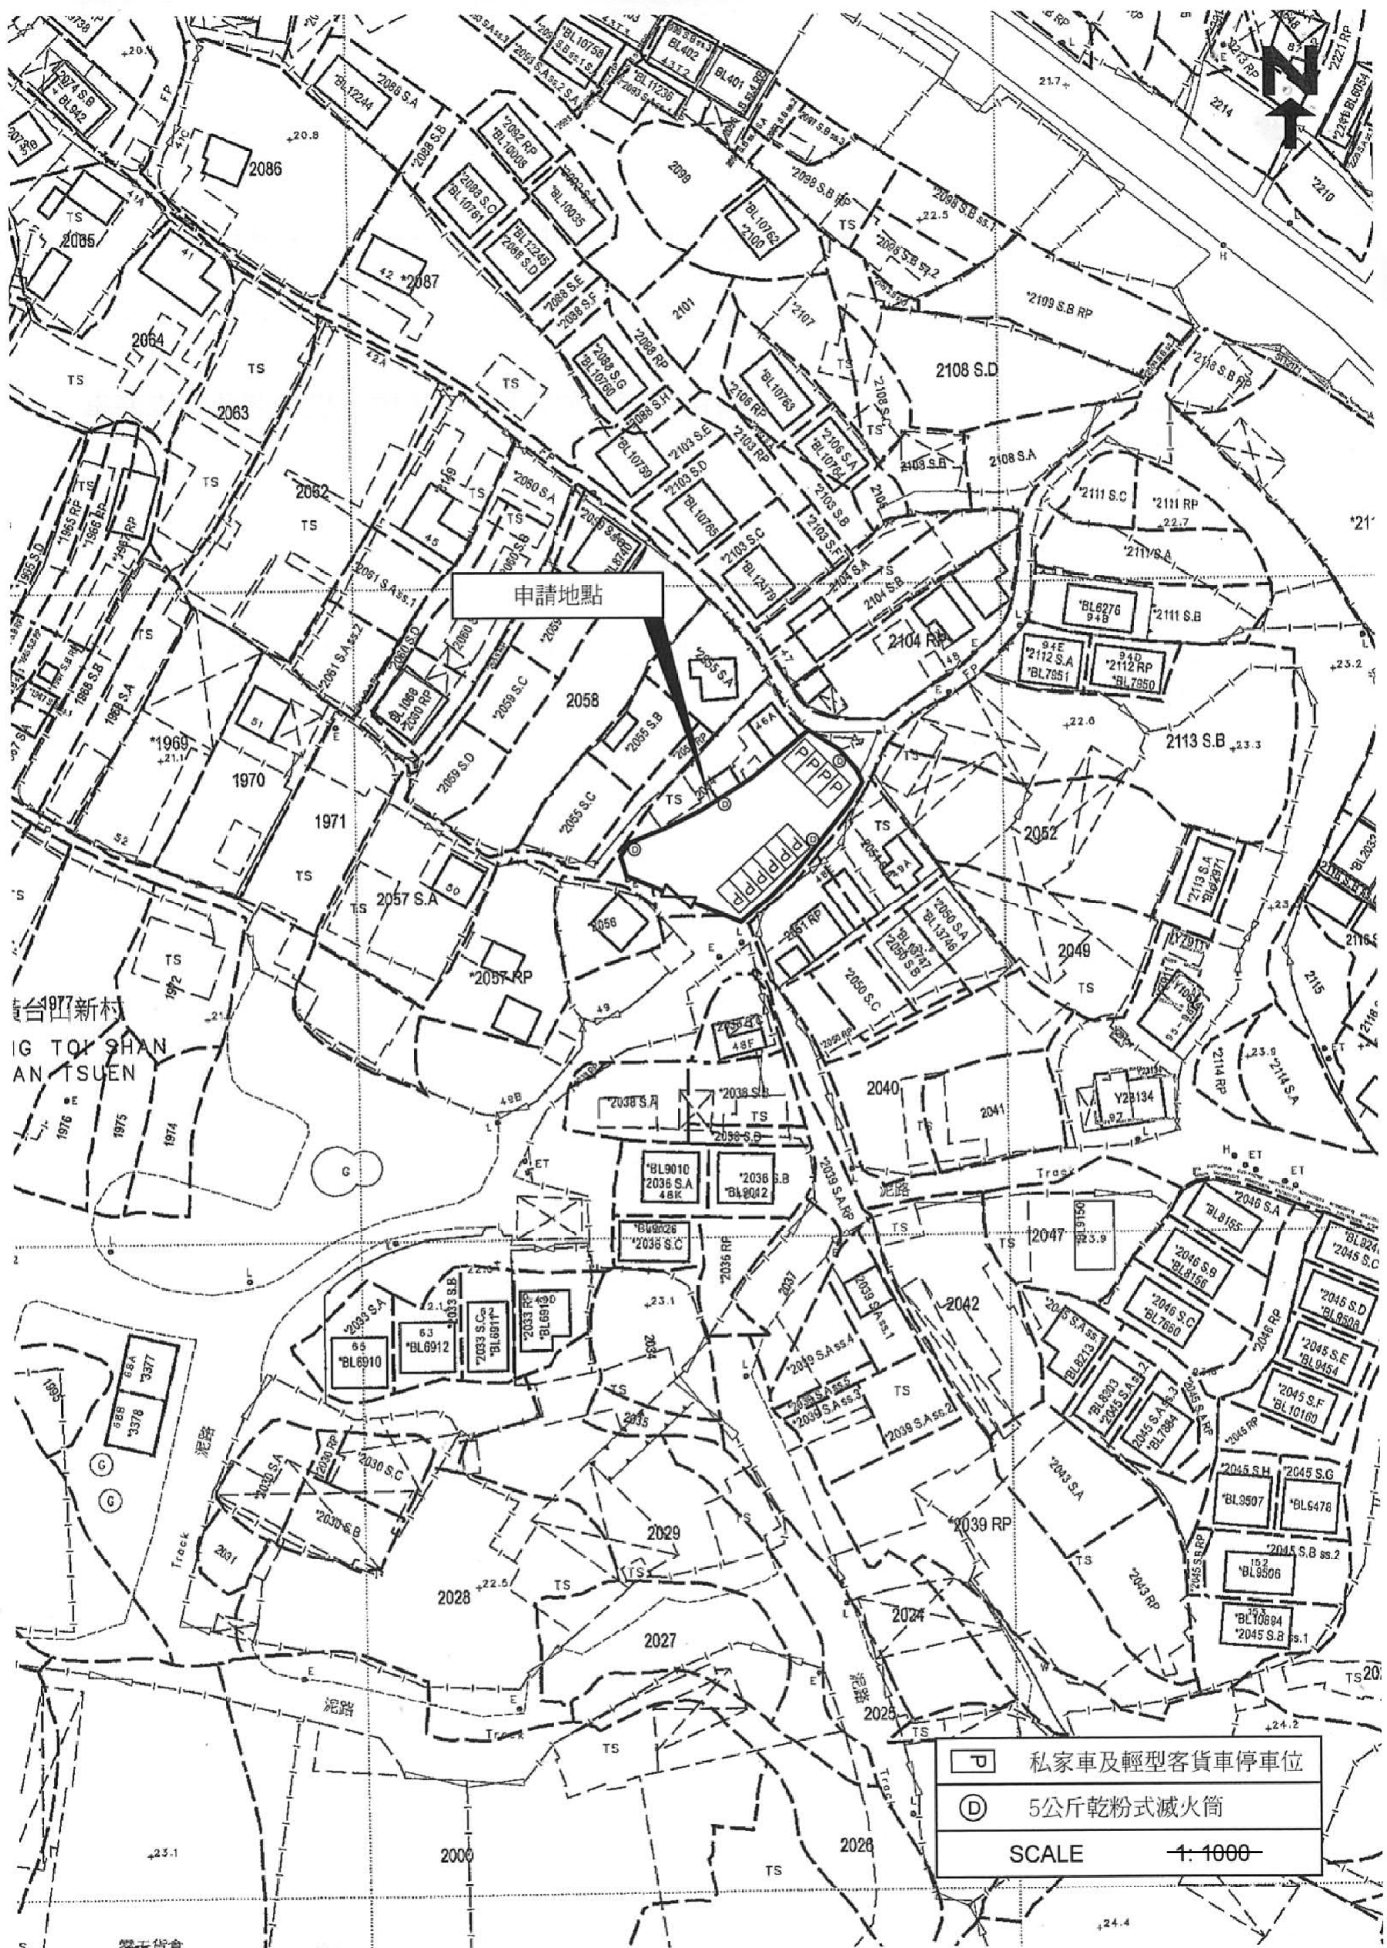

(摘錄自申請人於 3.11.2021 呈交的申請書)  
(Extract from Applicant's  
Submission of 3.11.2021)


參考編號  
REFERENCE No.  
A/YL-PH/899

繪圖 DRAWING  
A-1

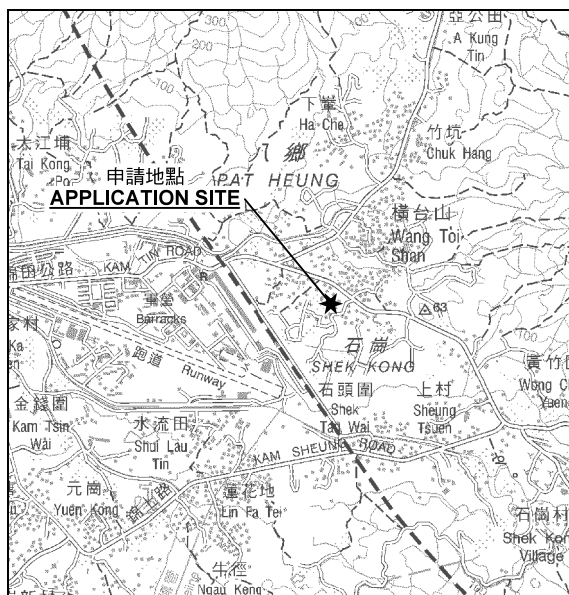

要覽圖 KEY PLAN

SCALE 1 : 50 000 比例尺

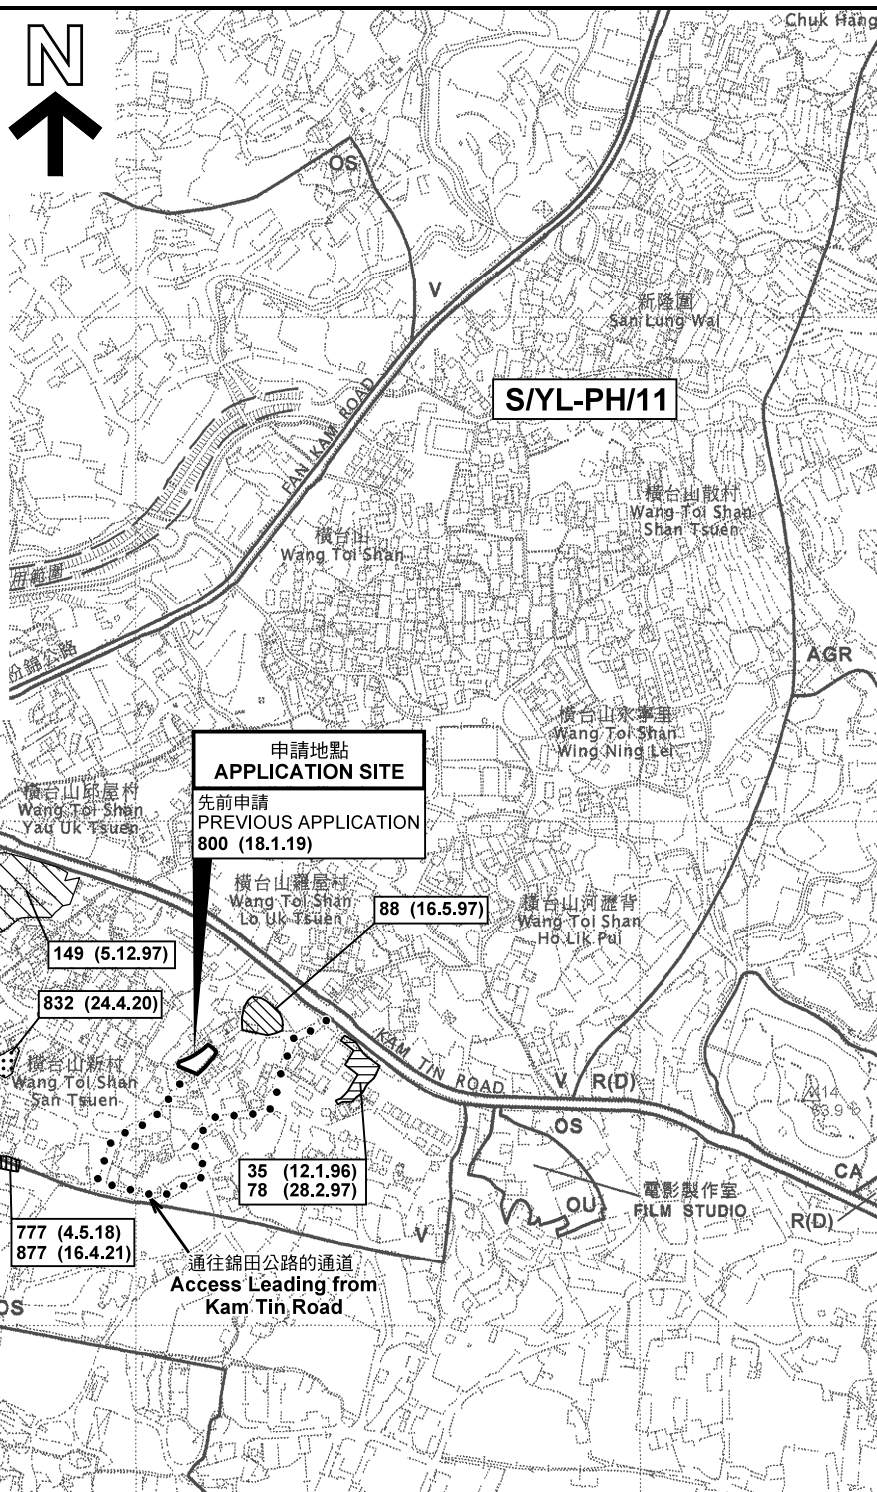

圖例 LEGEND

- 243 (17.7.04) 獲批准的申請 APPROVED APPLICATION
- 244 (17.7.04) 被拒絕的申請 REJECTED APPLICATION
- 72 (10.9.99) X 已撤銷 REVOKED
- 會議日期 DATE OF MEETING
- 申請編號 APPLICATION NUMBER

申請地點界線只作識別用  
APPLICATION SITE BOUNDARY  
FOR IDENTIFICATION PURPOSE ONLY

位置圖及同類申請 LOCATION PLAN WITH SIMILAR APPLICATIONS

臨時私人停車場（貨櫃車除外）的規劃許可續期（為期3年）  
新界元朗八鄉丈量約份第111約地段第2053號餘段（部分）、  
第2053號A分段第1小分段、第2053號A分段第2小分段、  
第2053號A分段第3小分段、第2053號A分段餘段及第2054號（部分）  
RENEWAL OF PLANNING APPROVAL FOR TEMPORARY PRIVATE CAR PARK  
(EXCLUDING CONTAINER VEHICLE) FOR A PERIOD OF 3 YEARS  
LOTS 2053 RP (PART), 2053 S.A ss.1, 2053 S.A ss.2, 2053 S.A ss.3,  
2053 S.A RP AND 2054 (PART) IN D.D. 111, PAT HEUNG, YUEN LONG, N.T.

SCALE 1 : 7 500 比例尺  
米 100 0 100 200 300 米  
METRES


規劃署  
PLANNING  
DEPARTMENT



參考編號  
REFERENCE No.  
A/YL-PH/899

圖 PLAN  
A-1

本摘要圖於2021年12月14日擬備，  
所根據的資料為於2006年10月17日  
核准的分區計劃大綱圖編號 S/YL-PH/11  
EXTRACT PLAN PREPARED ON 14.12.2021  
BASED ON OUTLINE ZONING PLAN No.  
S/YL-PH/11 APPROVED ON 17.10.2006

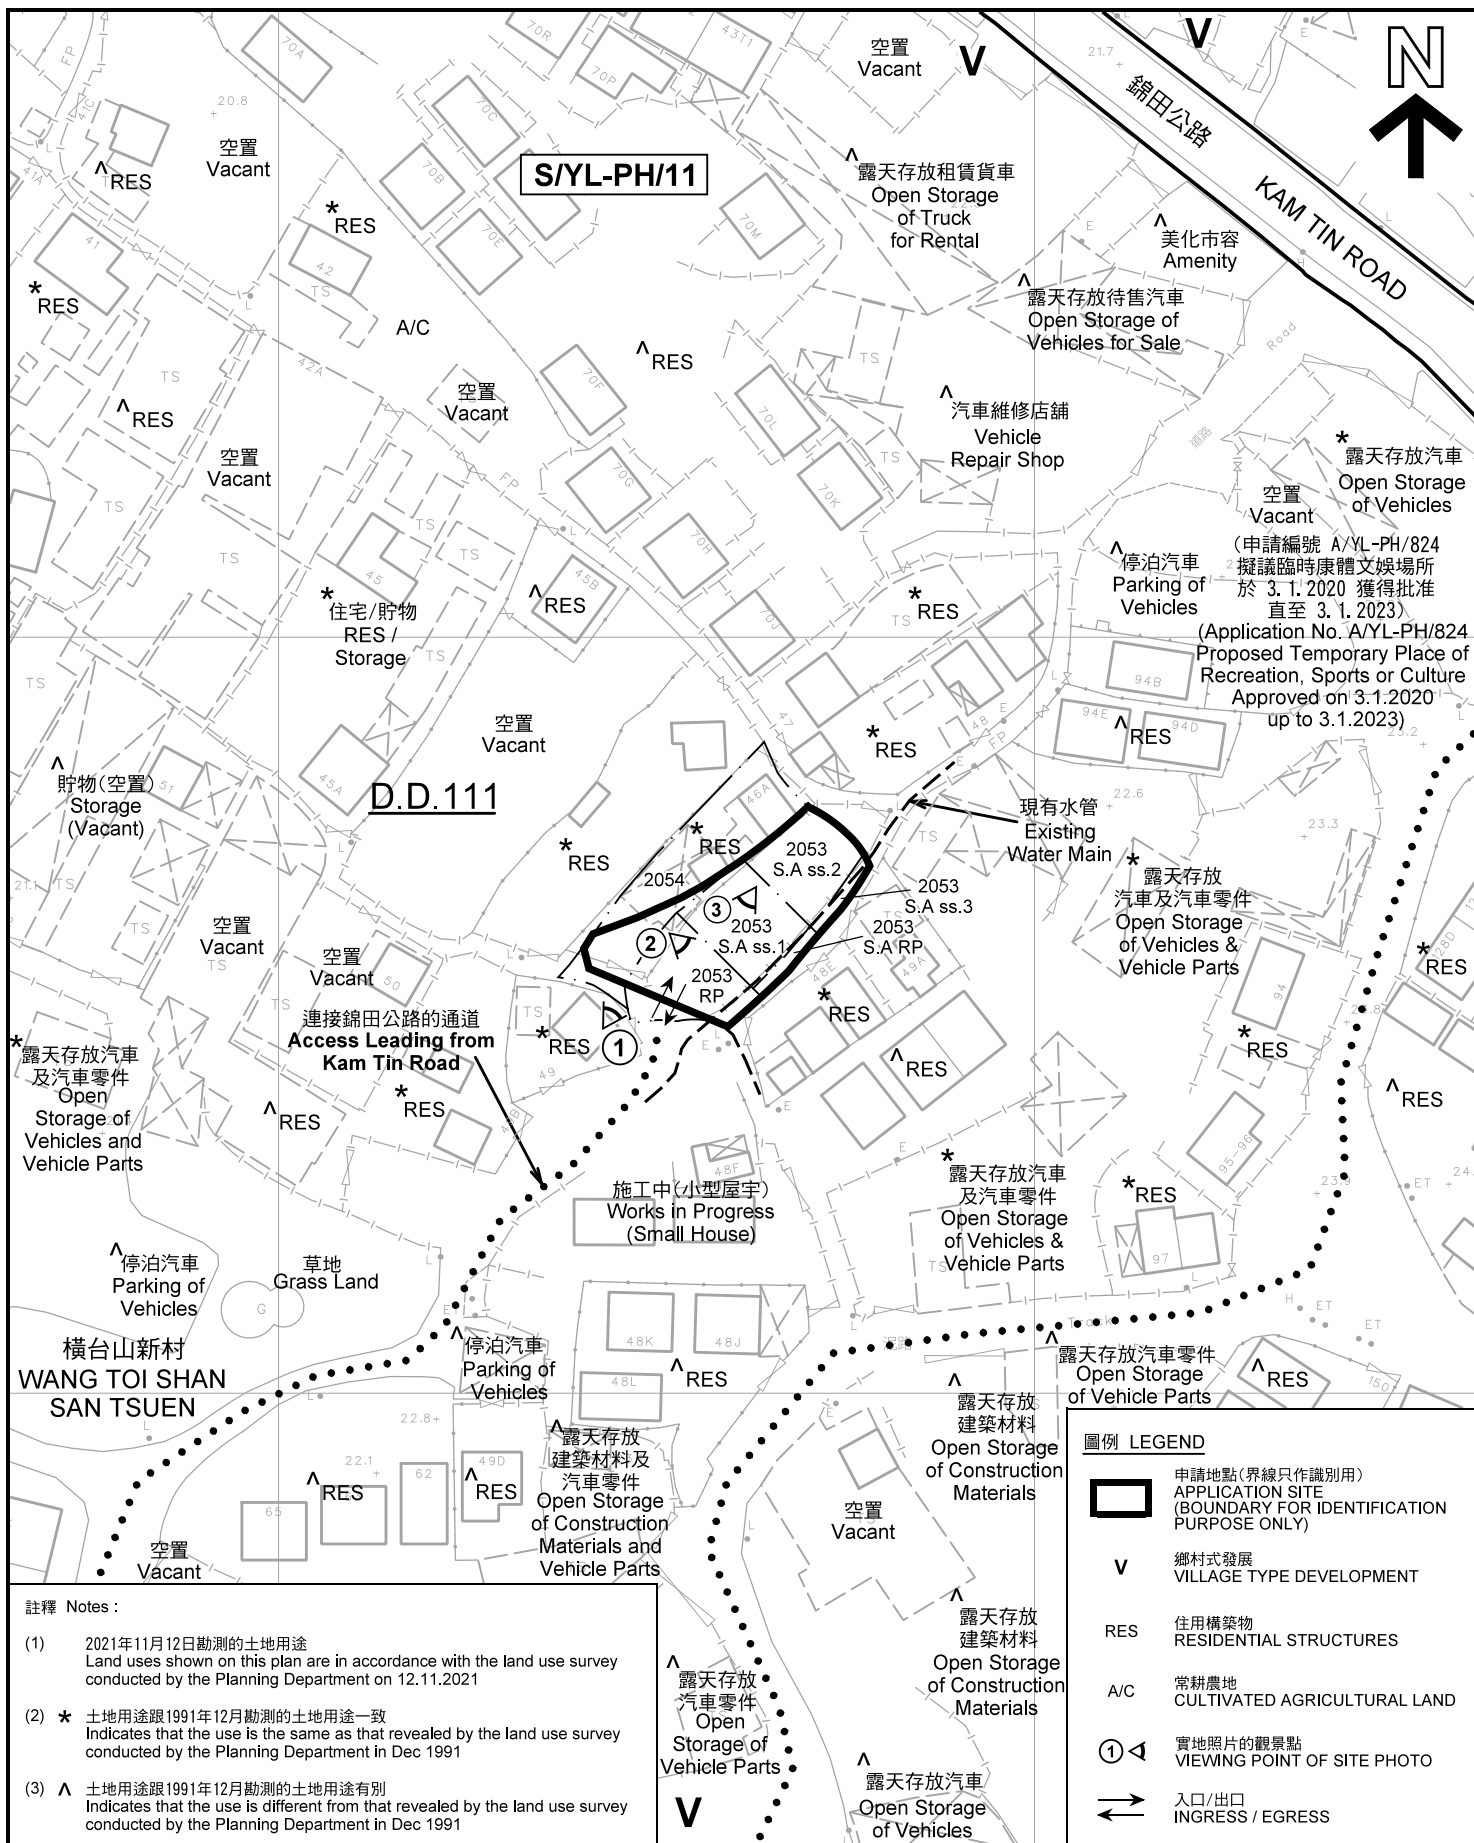

### 平面圖 SITE PLAN

本摘要圖於2021年12月15日擬備，所根據的資料為測量圖編號 6-NE-14A  
EXTRACT PLAN PREPARED ON 15.12.2021  
BASED ON SURVEY SHEET No. 6-NE-14A

臨時私人停車場(貨櫃車除外)的規劃許可續期(為期3年)  
新界元朗八鄉丈量約份第111約地段第2053號餘段(部分)、  
第2053號A分段第1小分段、第2053號A分段第2小分段、  
第2053號A分段第3小分段、第2053號A分段餘段及第2054號(部分)  
RENEWAL OF PLANNING APPROVAL FOR TEMPORARY PRIVATE CAR PARK  
(EXCLUDING CONTAINER VEHICLE) FOR A PERIOD OF 3 YEARS  
LOTS 2053 RP (PART), 2053 S.A ss.1, 2053 S.A ss.2, 2053 S.A ss.3,  
2053 S.A RP AND 2054 (PART) IN D.D. 111, PAT HEUNG, YUEN LONG, N.T.

SCALE 1 : 1 000 比例尺  
米 METRES 20 0 20 40 米 METRES

規劃署  
PLANNING  
DEPARTMENT



參考編號  
REFERENCE No.  
A/YL-PH/899

圖 PLAN  
A-2



圖例 LEGEND



申請地點(界線只作識別用)  
APPLICATION SITE  
(BOUNDARY FOR IDENTIFICATION  
PURPOSE ONLY)

本摘要圖於2021年11月17日擬備，所根據的資料為地政總署於2021年1月19日拍得的航攝照片編號 E130415C  
EXTRACT PLAN PREPARED ON 17.11.2021  
BASED ON AERIAL PHOTO No.  
E130415C TAKEN ON 19.1.2021  
BY LANDS DEPARTMENT

航攝照片 AERIAL PHOTO

臨時私人停車場(貨櫃車除外)的規劃許可續期(為期3年)  
新界元朗八鄉丈量約份第111約地段第2053號餘段(部分)、  
第2053號A分段第1小分段、第2053號A分段第2小分段、  
第2053號A分段第3小分段、第2053號A分段餘段及第2054號(部分)  
RENEWAL OF PLANNING APPROVAL FOR TEMPORARY PRIVATE CAR PARK  
(EXCLUDING CONTAINER VEHICLE) FOR A PERIOD OF 3 YEARS  
LOTS 2053 RP (PART), 2053 S.A ss.1, 2053 S.A ss.2, 2053 S.A ss.3,  
2053 S.A RP AND 2054 (PART) IN D.D. 111, PAT HEUNG, YUEN LONG, N.T.

規劃署  
PLANNING  
DEPARTMENT



參考編號  
REFERENCE No.  
A/YL-PH/899

圖 PLAN  
A-3



申請地點界線只作識別用 APPLICATION SITE BOUNDARY FOR IDENTIFICATION PURPOSE ONLY

### 實地照片 SITE PHOTOS

本圖於2021年12月15日擬備，所根據的資料為攝於2021年11月12日的實地照片  
PLAN PREPARED ON 15.12.2021  
BASED ON SITE PHOTOS  
TAKEN ON 12.11.2021

臨時私人停車場（貨櫃車除外）的規劃許可續期（為期3年）  
新界元朗八鄉文量約份第111約地段第2053號餘段（部分）、  
第2053號A分段第1小分段、第2053號A分段第2小分段、  
第2053號A分段第3小分段、第2053號A分段餘段及第2054號（部分）  
RENEWAL OF PLANNING APPROVAL FOR TEMPORARY PRIVATE CAR PARK  
(EXCLUDING CONTAINER VEHICLE) FOR A PERIOD OF 3 YEARS  
LOTS 2053 RP (PART), 2053 S.A ss.1, 2053 S.A ss.2, 2053 S.A ss.3,  
2053 S.A RP AND 2054 (PART) IN D.D. 111, PAT HEUNG, YUEN LONG, N.T.

規劃署  
PLANNING  
DEPARTMENT



參考編號  
REFERENCE No.  
A/YL-PH/899

圖 PLAN  
A-4