


場地設計圖

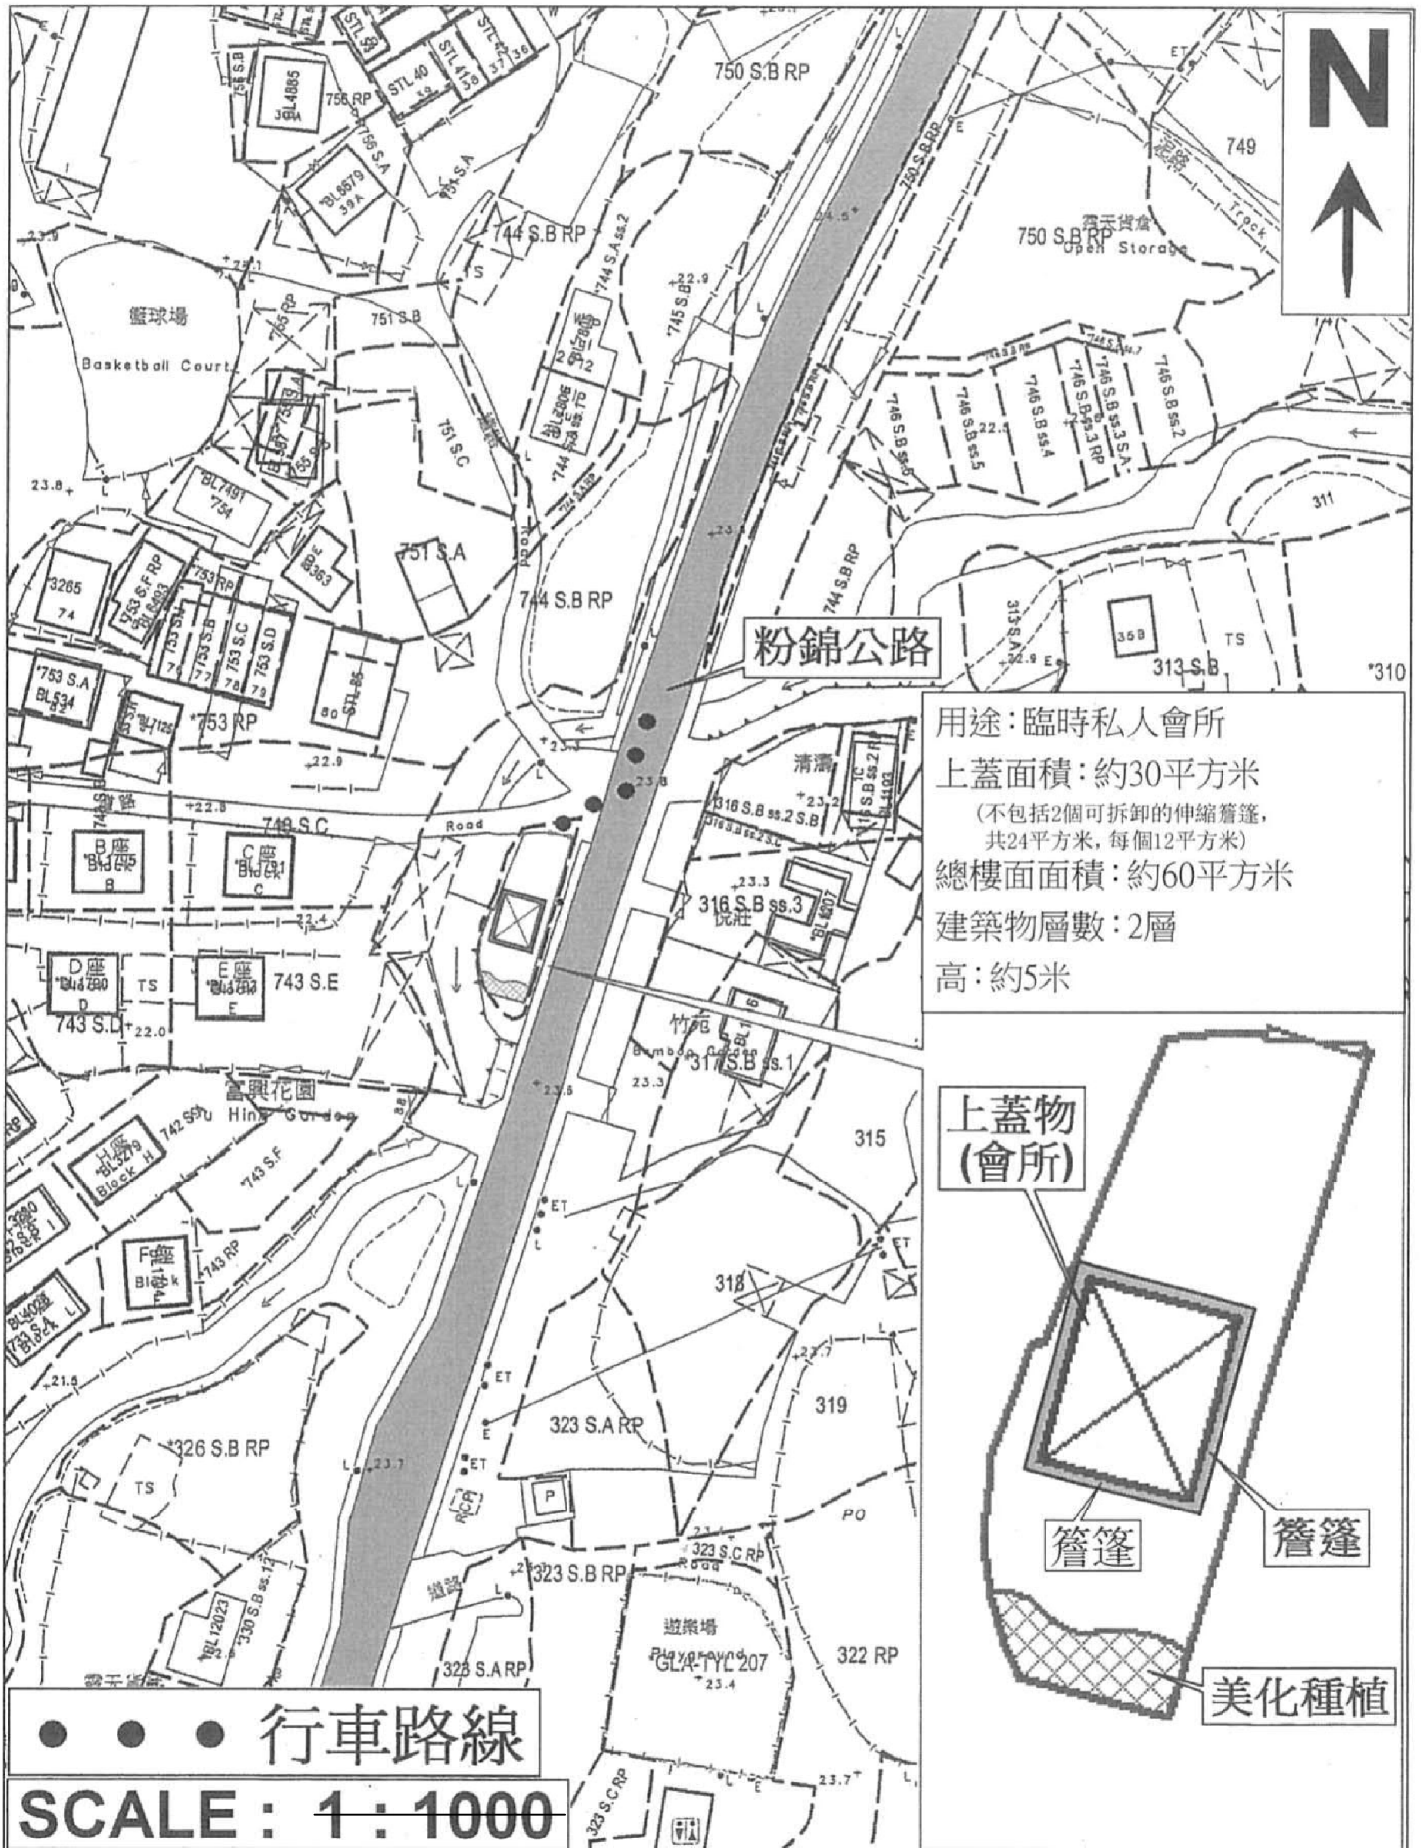

(摘錄自申請人於 20.12.2021 呈交的申請書)
 (Extract from Applicant's
 Submission of 20.12.2021)


參考編號
 REFERENCE No.
 A/YL-PH/904

繪圖 DRAWING
 A-1



要覽圖 KEY PLAN

SCALE 1 : 50 000 比例尺

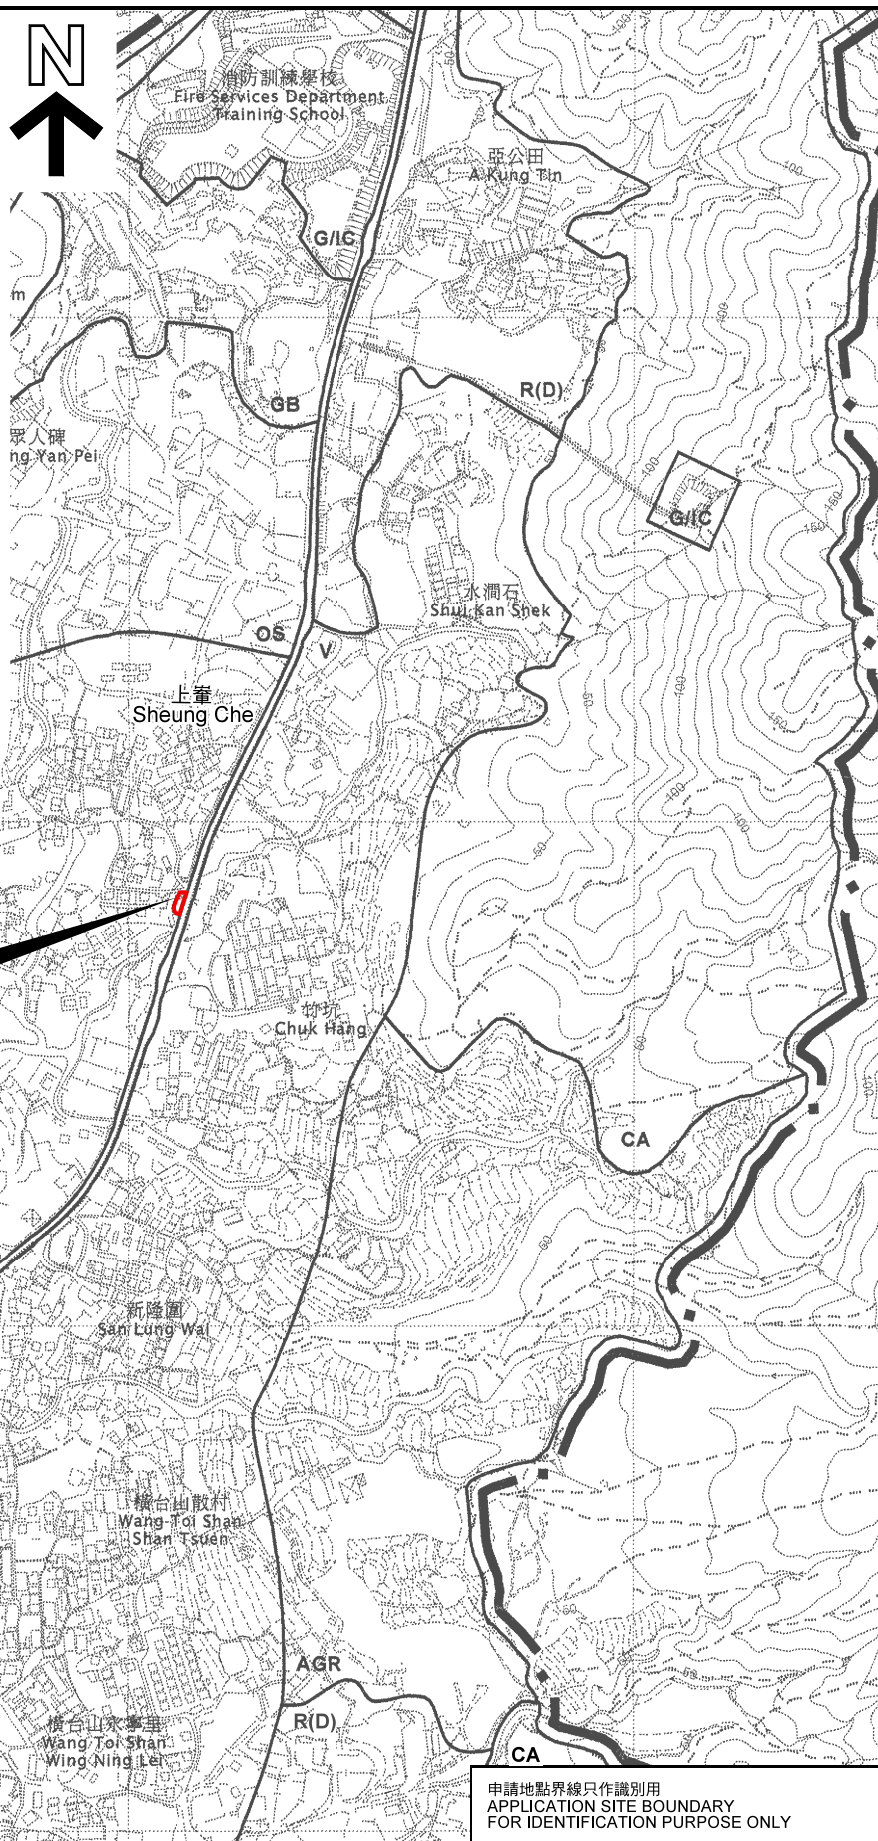

申請地點
APPLICATION SITE
先前申請
PREVIOUS APPLICATION
713 (27.3.15)
767 (2.3.18)

位置圖 LOCATION PLAN

本摘要圖於2022年2月9日擬備，
所根據的資料為於2006年10月17日
核准的分區計劃大綱圖編號 S/YL-PH/11
EXTRACT PLAN PREPARED ON 9.2.2022
BASED ON OUTLINE ZONING PLAN No.
S/YL-PH/11 APPROVED ON 17.10.2006

臨時私人會所（為期3年）
元朗八鄉上輩丈量約份第111約地段第316號B分段
第2小分段A分段（部分）及第316號B分段第3小分段A分段（部分）
TEMPORARY PRIVATE CLUB FOR A PERIOD OF 3 YEARS
LOTS 316 S.B ss.2 S.A (PART) AND 316 S.B ss.3 S.A (PART)
IN D.D. 111, SHEUNG CHE, PAT HEUNG, YUEN LONG


SCALE 1 : 7 500 比例尺
米 100 0 100 200 300 米
METRES

規劃署
PLANNING
DEPARTMENT



參考編號
REFERENCE No.
A/YL-PH/904

圖 PLAN
A-1

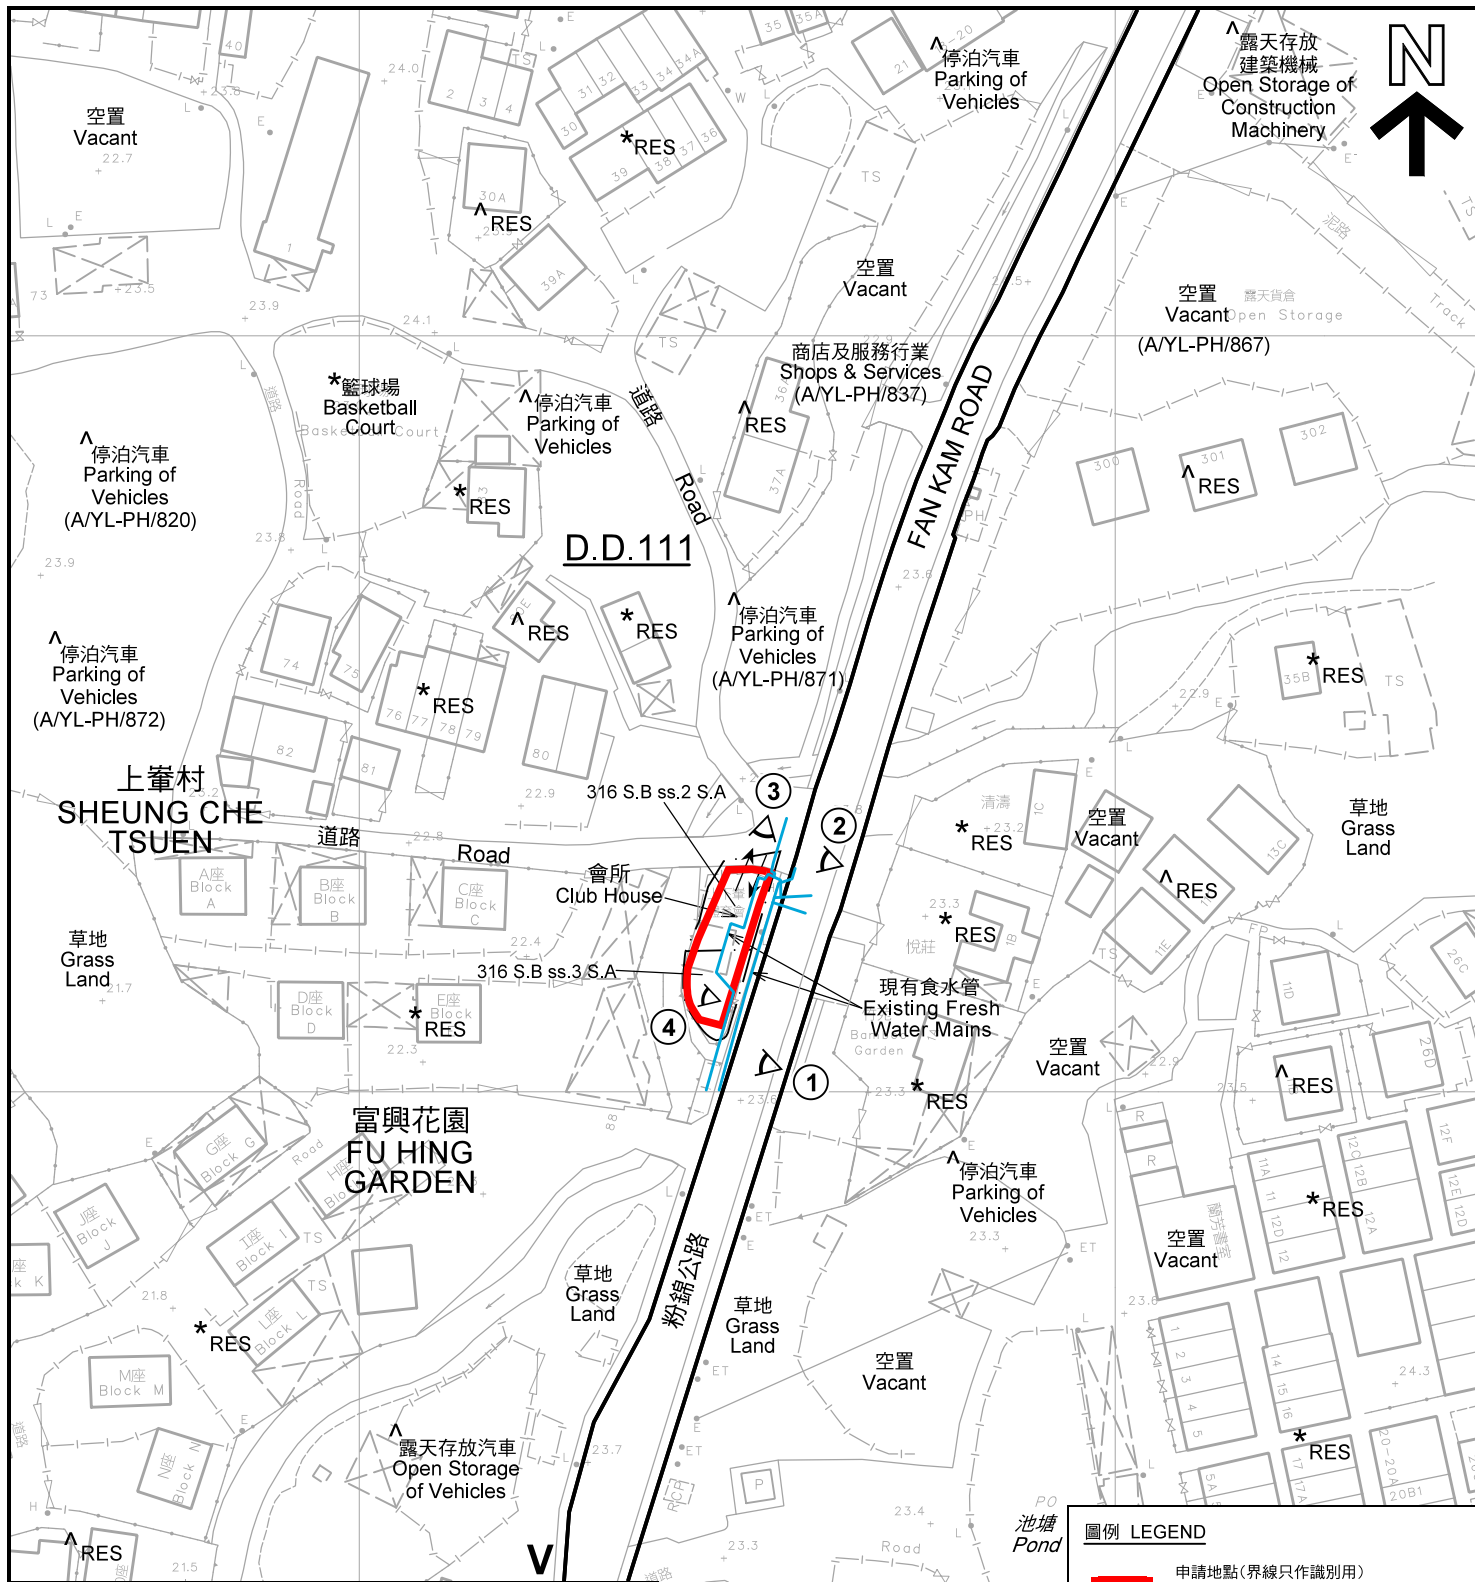

註釋 Notes:

- (1) 2021年12月28日勘測的土地用途
Land uses shown on this plan are in accordance with the land use survey conducted by the Planning Department on 28.12.2021
- (2) * 土地用途跟1991年12月勘測的土地用途一致
Indicates that the use is the same as that revealed by the land use survey conducted by the Planning Department in Dec 1991
- (3) ^ 土地用途跟1991年12月勘測的土地用途有別
Indicates that the use is different from that revealed by the land use survey conducted by the Planning Department in Dec 1991

平面圖 SITE PLAN

臨時私人會所 (為期3年)
元朗八鄉上輦丈量約份第111約地段第316號B分段
第2小分段A分段(部分)及第316號B分段第3小分段A分段(部分)
TEMPORARY PRIVATE CLUB FOR A PERIOD OF 3 YEARS
LOTS 316 S.B ss.2 S.A (PART) AND 316 S.B ss.3 S.A (PART)
IN D.D. 111, SHEUNG CHE, PAT HEUNG, YUEN LONG

本摘要圖於2022年2月14日擬備, 所根據的資料為測量圖編號 6-NE-9B
EXTRACT PLAN PREPARED ON 14.2.2022
BASED ON SURVEY SHEET No. 6-NE-9B

SCALE 1 : 1 000 比例尺
米 METRES 20 0 20 40 米 METRES

圖例 LEGEND

- 申請地點(界線只作識別用)
APPLICATION SITE (BOUNDARY FOR IDENTIFICATION PURPOSE ONLY)
- 鄉村式發展
VILLAGE TYPE DEVELOPMENT
- 住用構築物
RESIDENTIAL STRUCTURES
- 實地照片的觀景點
VIEWING POINT OF SITE PHOTO
- 入口/出口
INGRESS / EGRESS

規劃署
PLANNING
DEPARTMENT



參考編號
REFERENCE No.
A/YL-PH/904

圖 PLAN
A-2



上輦
SHEUNG CHE

FAN KAM ROAD

上輦村
SHEUNG CHE TSUEN

富興花園
FU HING GARDEN

粉錦公路

新隆圍
SAN LUNG WAI

圖例 LEGEND



申請地點(界線只作識別用)
APPLICATION SITE
(BOUNDARY FOR IDENTIFICATION
PURPOSE ONLY)

航攝照片 AERIAL PHOTO

本摘要圖於2022年2月9日擬備，所根據
的資料為地政總署於2021年1月19日拍得
的航攝照片編號 E131300C
EXTRACT PLAN PREPARED ON 9.2.2022
BASED ON AERIAL PHOTO No.
E131300C TAKEN ON 19.1.2021
BY LANDS DEPARTMENT


臨時私人會所 (為期3年)
元朗八鄉上輦丈量約份第111約地段第316號B分段
第2小分段A分段(部分)及第316號B分段第3小分段A分段(部分)
TEMPORARY PRIVATE CLUB FOR A PERIOD OF 3 YEARS
LOTS 316 S.B ss.2 S.A (PART) AND 316 S.B ss.3 S.A (PART)
IN D.D. 111, SHEUNG CHE, PAT HEUNG, YUEN LONG

規 劃 署
PLANNING
DEPARTMENT



參考編號
REFERENCE No.
A/YL-PH/904

圖 PLAN
A-3

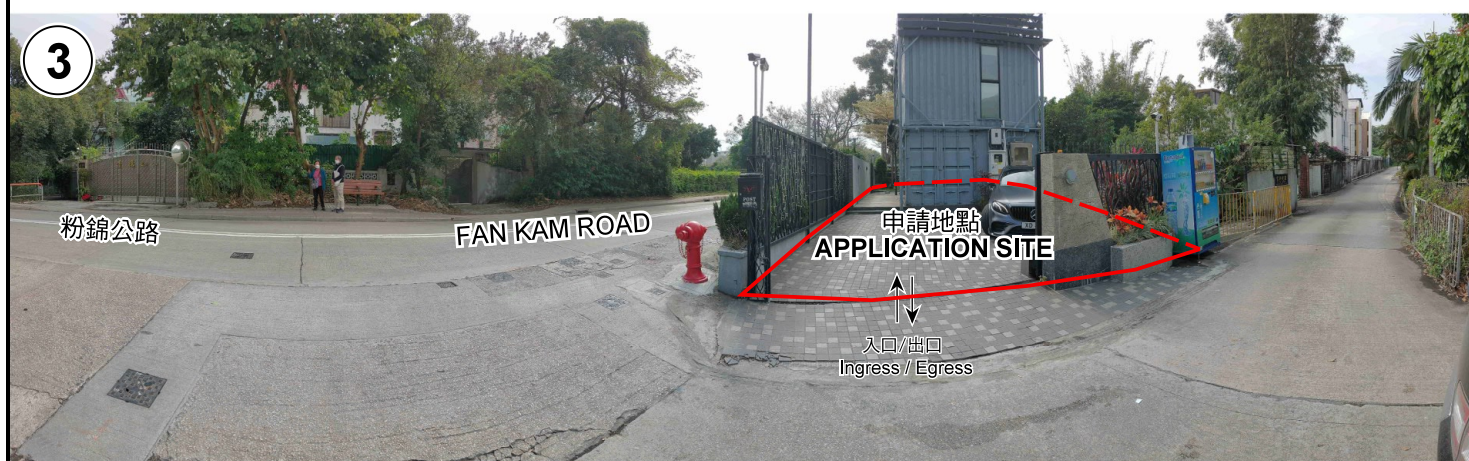

申請地點界線只作識別用 APPLICATION SITE BOUNDARY FOR IDENTIFICATION PURPOSE ONLY

實地照片 SITE PHOTOS

本圖於2022年2月15日擬備，所根據的資料為攝於2021年12月28日的實地照片
PLAN PREPARED ON 15.2.2022
BASED ON SITE PHOTOS
TAKEN ON 28.12.2021

臨時私人會所（為期3年）
元朗八鄉上輦丈量約份第111約地段第316號B分段
第2小分段A分段（部分）及第316號B分段第3小分段A分段（部分）
TEMPORARY PRIVATE CLUB FOR A PERIOD OF 3 YEARS
LOTS 316 S.B ss.2 S.A (PART) AND 316 S.B ss.3 S.A (PART)
IN D.D. 111, SHEUNG CHE, PAT HEUNG, YUEN LONG



規劃署
PLANNING
DEPARTMENT



參考編號
REFERENCE No.
A/YL-PH/904

圖 PLAN
A-4a

4

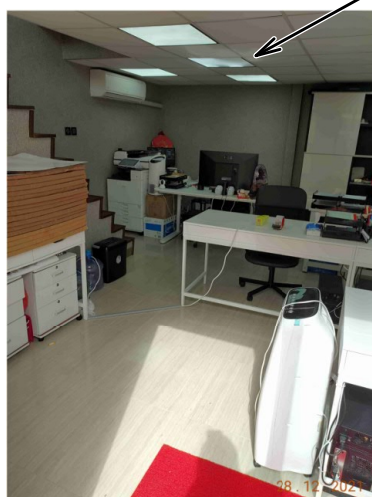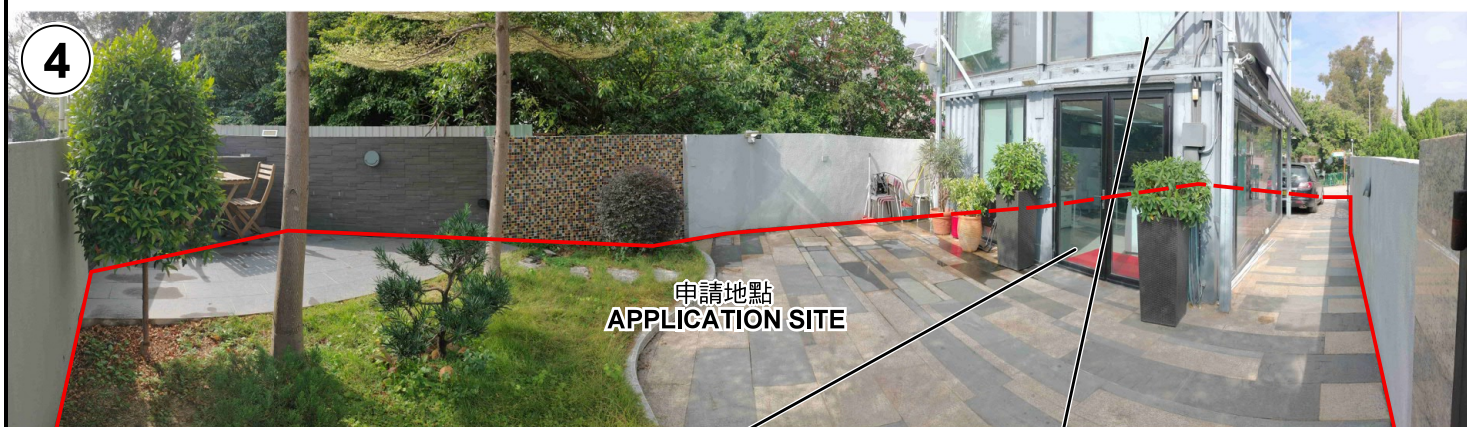

申請地點界線只作識別用 APPLICATION SITE BOUNDARY FOR IDENTIFICATION PURPOSE ONLY

實地照片 SITE PHOTOS

本圖於2022年2月9日擬備，所根據的資料為攝於2021年12月28日的實地照片
PLAN PREPARED ON 9.2.2022
BASED ON SITE PHOTOS
TAKEN ON 28.12.2021

臨時私人會所（為期3年）
元朗八鄉上輦丈量約份第111約地段第316號B分段
第2小分段A分段（部分）及第316號B分段第3小分段A分段（部分）
TEMPORARY PRIVATE CLUB FOR A PERIOD OF 3 YEARS
LOTS 316 S.B ss.2 S.A (PART) AND 316 S.B ss.3 S.A (PART)
IN D.D. 111, SHEUNG CHE, PAT HEUNG, YUEN LONG

規劃署
PLANNING
DEPARTMENT



參考編號
REFERENCE No.
A/YL-PH/904

圖 PLAN
A-4b