


| | | |
|----|----------------------------|---|
| 1 | 鐵架上蓋 | 元朗八鄉丈量約份第110約地段第466號部份 擬議臨時存放洗潔精，包裝及 附屬寫字樓及填土(為期3年) 布局設計圖 1:500  - 申請位置  - 鐵架上蓋/有蓋簷篷 |
| 2 | 有蓋簷篷 | |
| 3 | 鐵架 (在鐵架上蓋內) 有3層, 第1及2層中間通空 | |
| 4 | 鐵架 (在鐵架上蓋內) 有3層, 第1及2層中間通空 | |
| 5 | 鐵架 (在鐵架上蓋內) 有3層, 第1及2層中間通空 | |
| 6 | 鐵架 (在鐵架上蓋內) 有3層, 第1及2層中間通空 | |
| 7 | 3個圓柱型儲水器連鐵架平台 (在鐵架上蓋內) | |
| 8 | 2個圓柱型儲水器連鐵架平台 (在鐵架上蓋內) | |
| 9 | 2個圓柱型儲水器連鐵架平台 (在鐵架上蓋內) | |
| 10 | 2個圓柱型儲水器連鐵架平台 (在鐵架上蓋內) | |
| 11 | 2個圓柱型儲水器 (在鐵架上蓋內) | |
| 12 | 有蓋寫字樓 (在鐵架上蓋內) | |
| 13 | 有蓋廁所 (在鐵架上蓋內) | |
| 14 | 2個鐵架, 放大型抽風機 (在鐵架上蓋內) | |

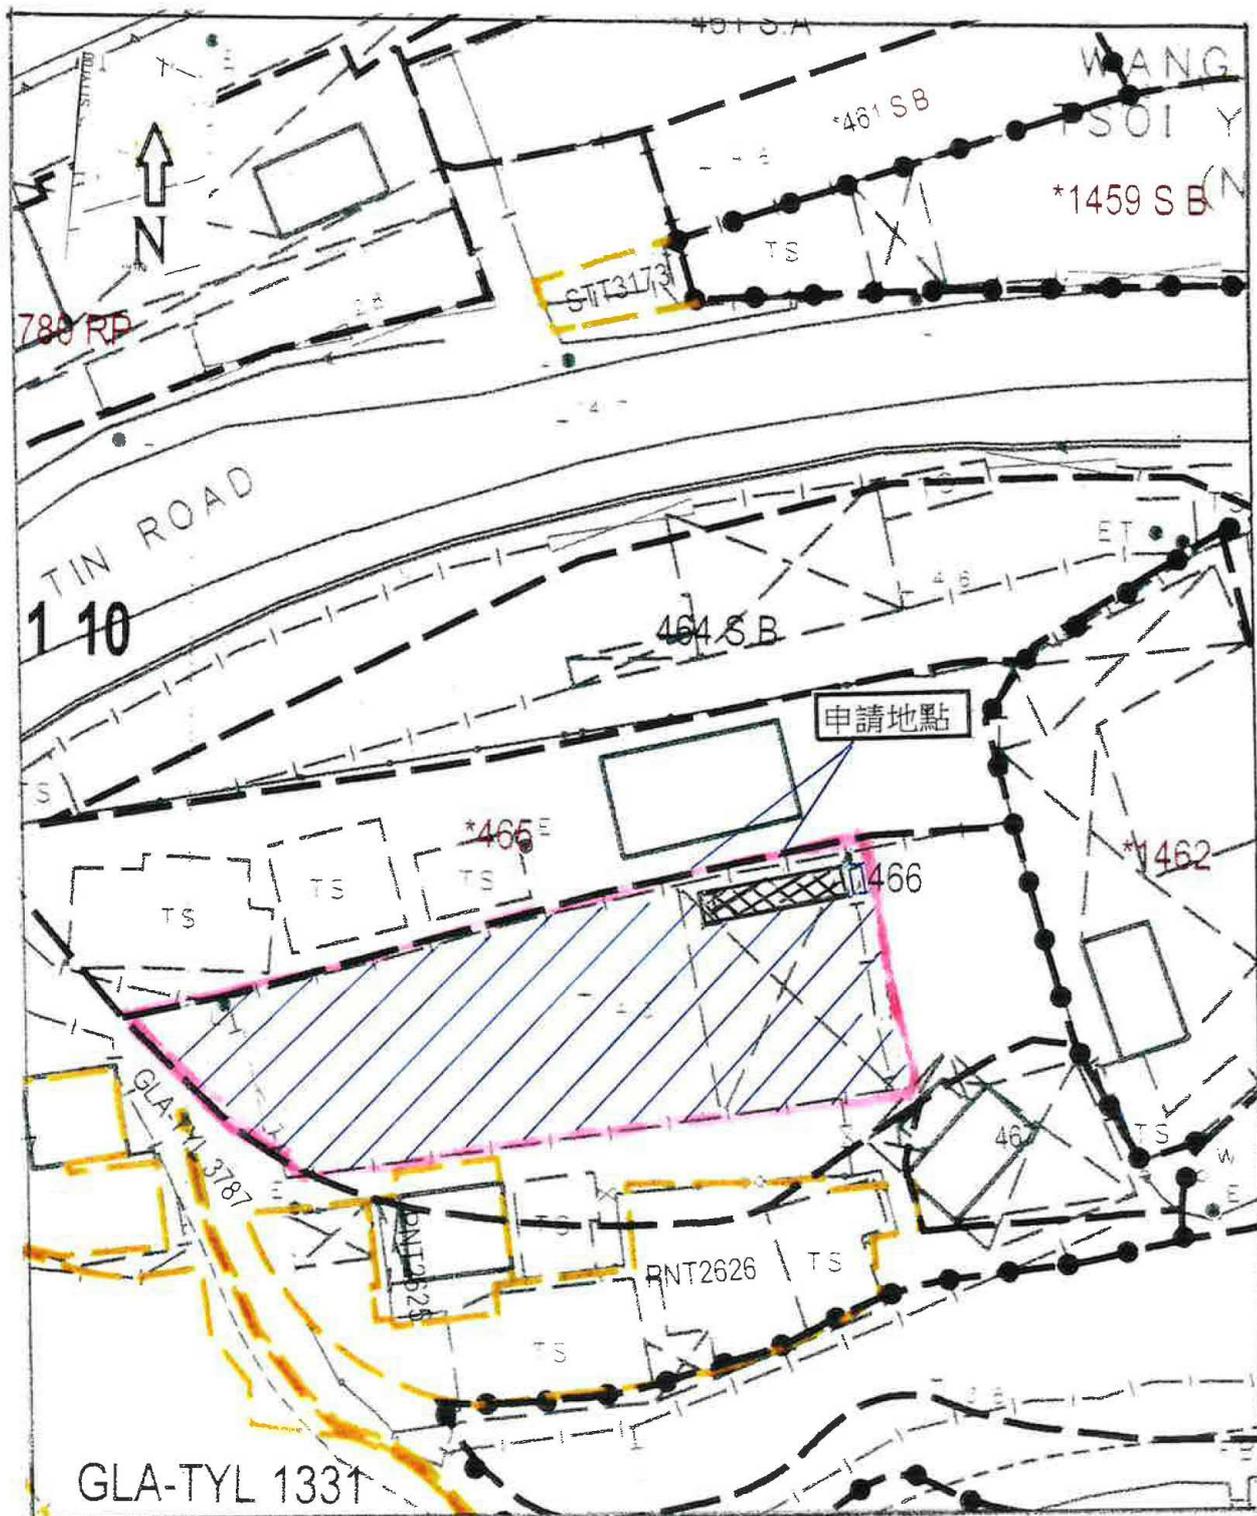

元朗八鄉丈量約份第 110 約地段第 466 號部份


擬議興建臨時存放洗潔精，包裝及附屬寫字樓及填土(3 年)

擬議填土(不多於 0.15 米厚的混凝土)約 651 平方米  MPD 由 14.5 加至 14.65

擬議填土(不多於 0.22 米厚的混凝土)約 20 平方米  MPD 由 14.5 加至 14.72

(摘錄自申請人於 6.10.2023 提交的補充規劃書)
(Extract from Applicant's Supplementary
Planning Statement of 6.10.2023)

| | |
|--------------------------------------|------------------------|
| 參考編號 REFERENCE No. A/YL-PH/973 | 繪圖 DRAWING A - 2 |
|--------------------------------------|------------------------|

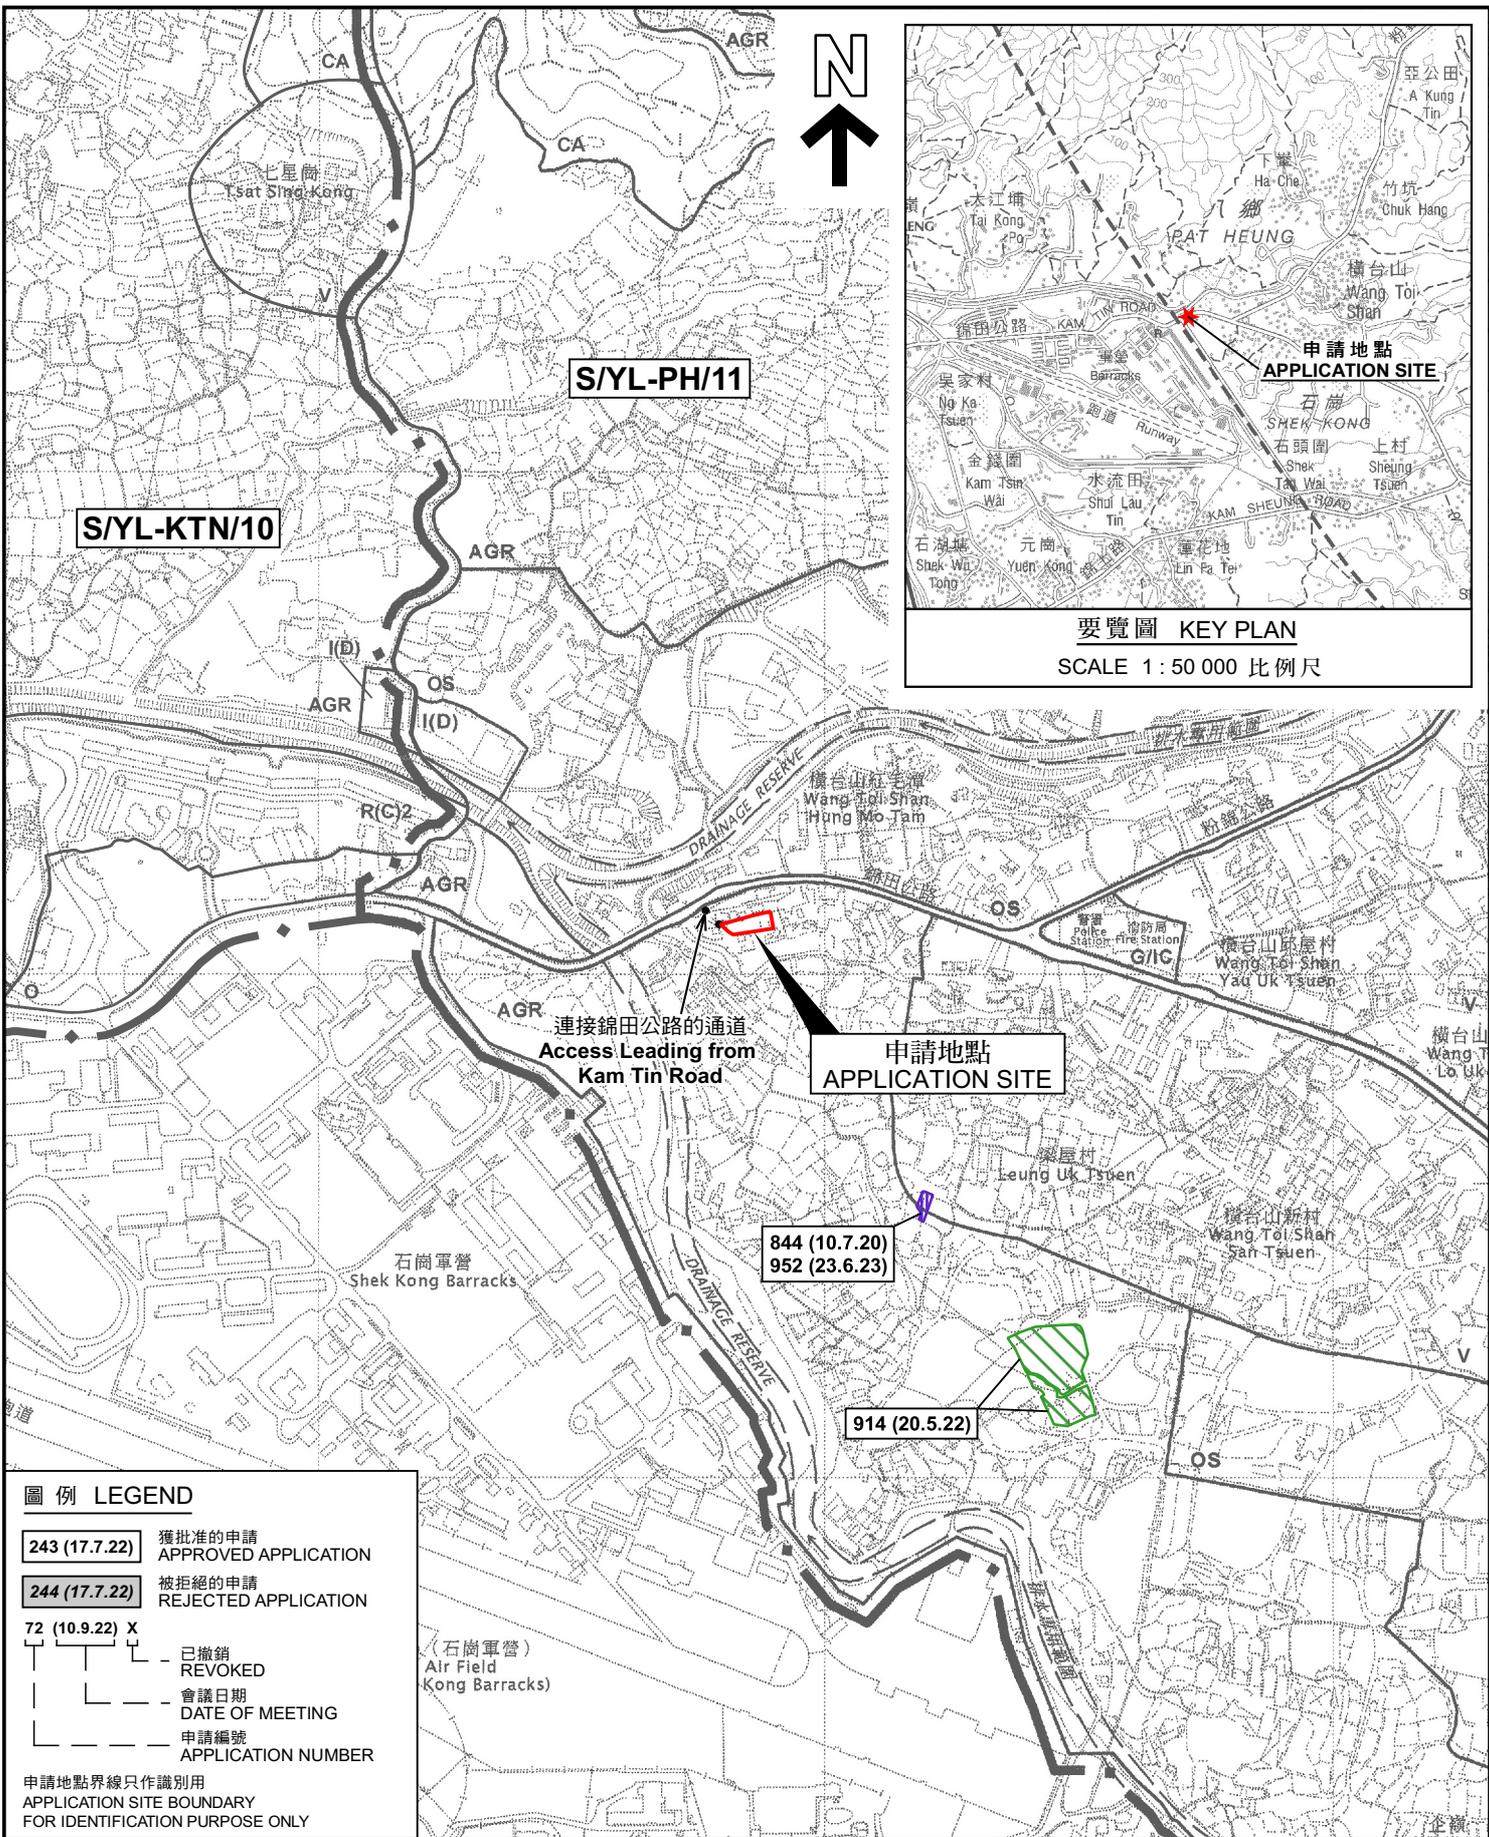

要覽圖 KEY PLAN
SCALE 1 : 50 000 比例尺


圖例 LEGEND

| | |
|----------------|--------------------------------|
| 243 (17.7.22) | 獲批准的申請 APPROVED APPLICATION |
| 244 (17.7.22) | 被拒絕的申請 REJECTED APPLICATION |
| 72 (10.9.22) X | 已撤銷 REVOKED |
| — | 會議日期 DATE OF MEETING |
| — | 申請編號 APPLICATION NUMBER |

申請地點界線只作識別用
APPLICATION SITE BOUNDARY
FOR IDENTIFICATION PURPOSE ONLY

位置圖及同類申請 LOCATION PLAN WITH SIMILAR APPLICATIONS

擬議臨時存放清潔劑及包裝連附屬辦公室（為期3年）及填土工程
元朗八鄉丈量約份第110約地段第466號（部分）
PROPOSED TEMPORARY STORAGE OF
CLEANSING PRODUCTS AND PACKAGING WITH ANCILLARY OFFICE
FOR A PERIOD OF 3 YEARS AND FILLING OF LAND
LOT 466 (PART) IN D.D. 110, PAT HEUNG, YUEN LONG

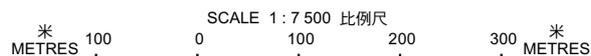


規劃署
PLANNING
DEPARTMENT



參考編號
REFERENCE No.
A/YL-PH/973

圖 PLAN
A-1

本摘要圖於2023年10月31日擬備，
所根據的資料為於2006年10月17日
核准的分區計劃大綱圖編號 S/YL-PH/11
EXTRACT PLAN PREPARED ON 31.10.2023
BASED ON OUTLINE ZONING PLAN No.
S/YL-PH/11 APPROVED ON 17.10.2006

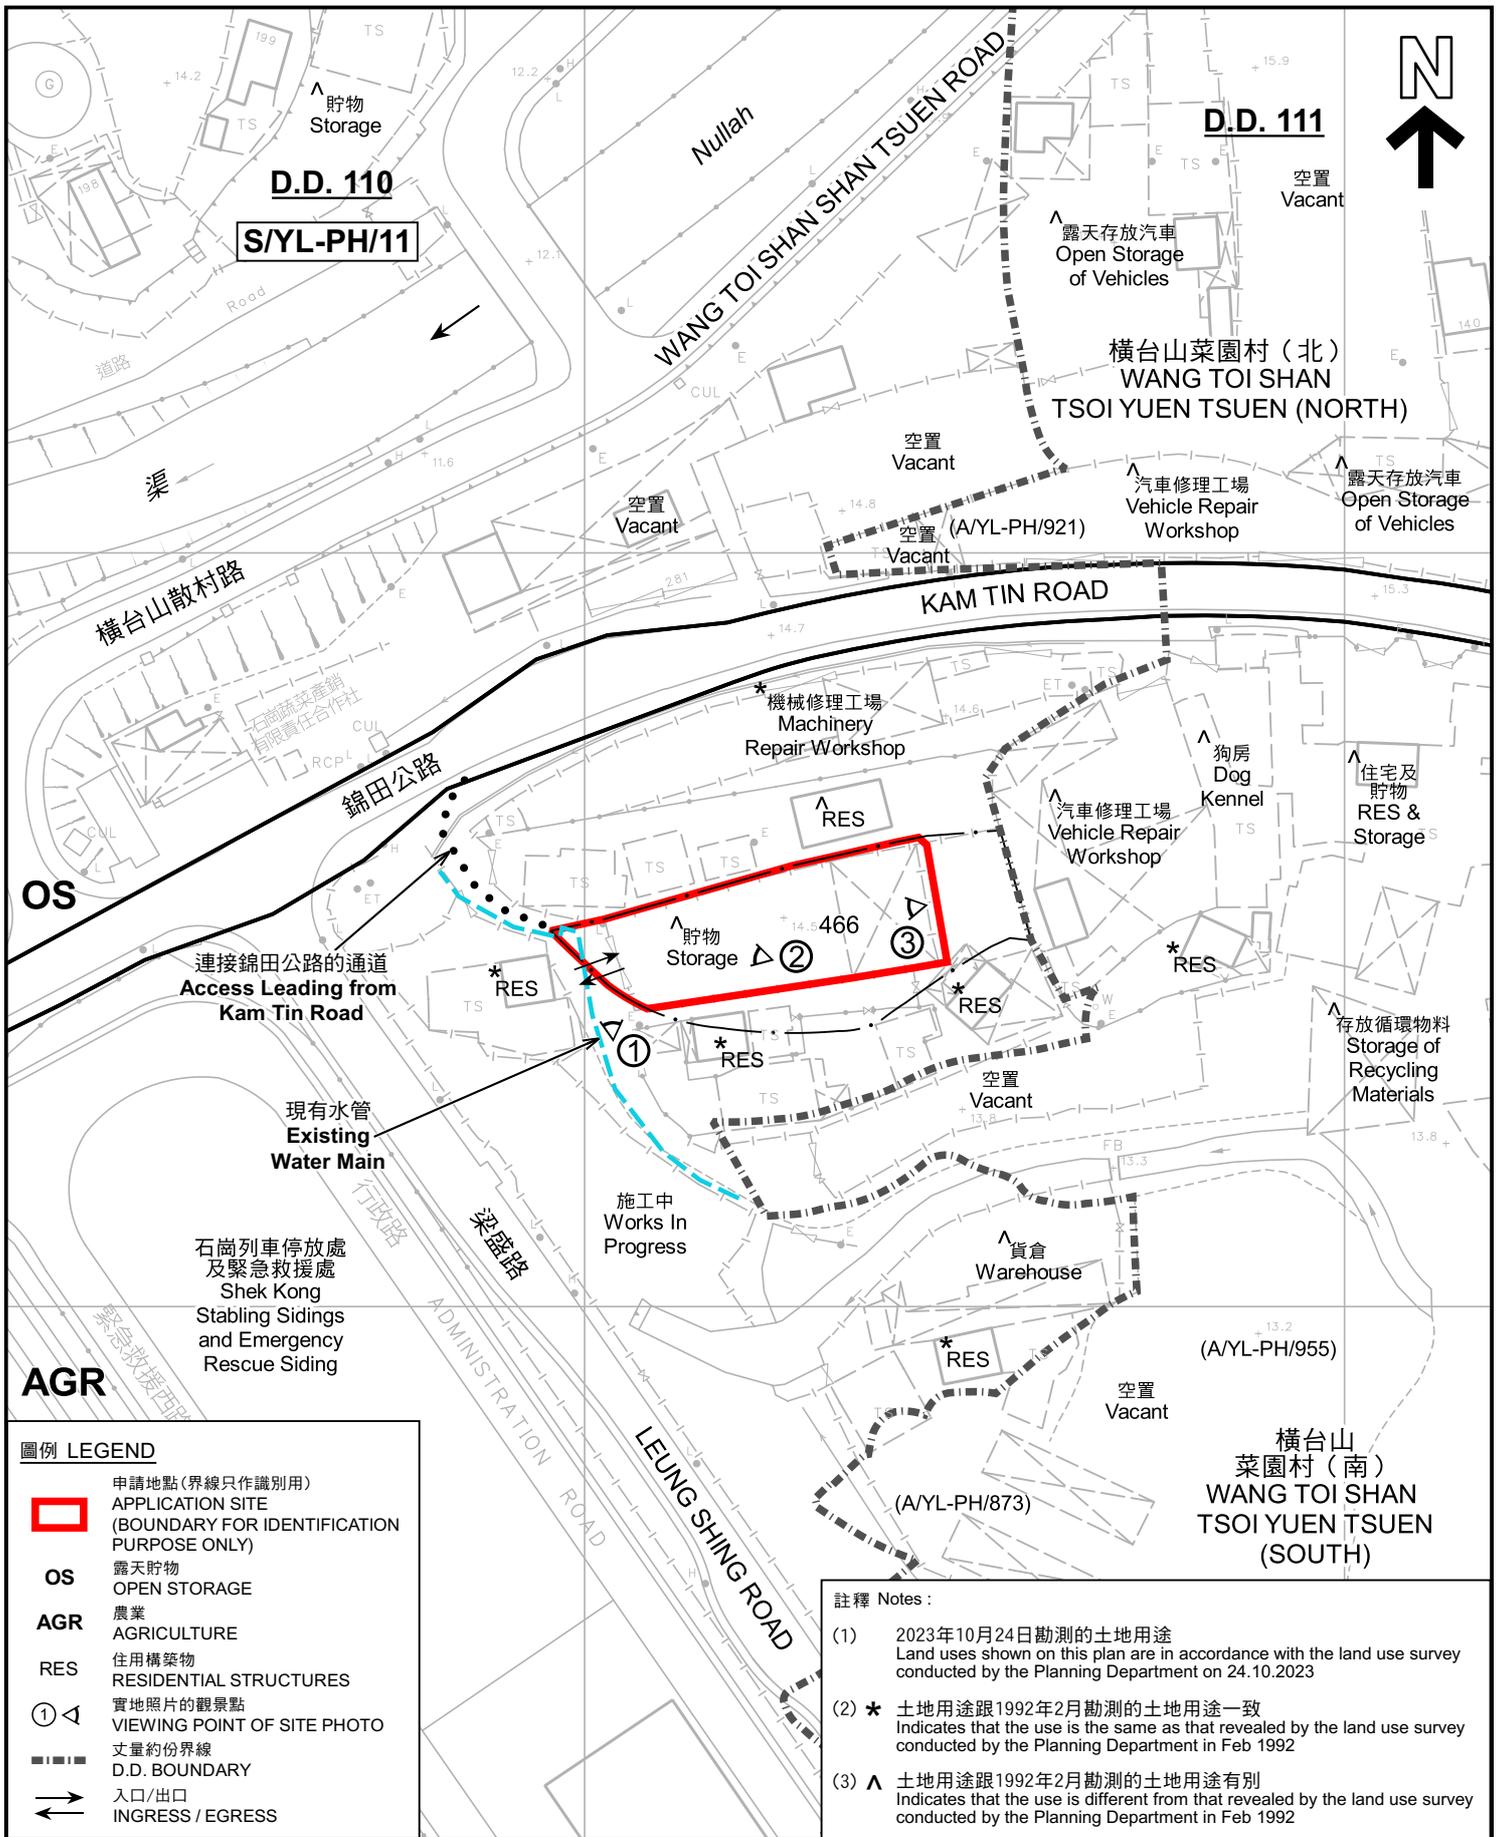

圖例 LEGEND

- 申請地點 (界線只作識別用)
APPLICATION SITE (BOUNDARY FOR IDENTIFICATION PURPOSE ONLY)
- OS** 露天貯物
OPEN STORAGE
- AGR** 農業
AGRICULTURE
- RES** 住用構築物
RESIDENTIAL STRUCTURES
- ① ◁ 實地照片的觀景點
VIEWING POINT OF SITE PHOTO
- 丈量約份界線
D.D. BOUNDARY
- 入口/出口
INGRESS / EGRESS

註釋 Notes:

- (1) 2023年10月24日勘測的土地用途
Land uses shown on this plan are in accordance with the land use survey conducted by the Planning Department on 24.10.2023
- (2) * 土地用途跟1992年2月勘測的土地用途一致
Indicates that the use is the same as that revealed by the land use survey conducted by the Planning Department in Feb 1992
- (3) ^ 土地用途跟1992年2月勘測的土地用途有別
Indicates that the use is different from that revealed by the land use survey conducted by the Planning Department in Feb 1992

本摘要圖於2023年11月14日擬備，
所根據的資料為測量圖編號
6-NE-8D, 9C, 13B 及 14A
EXTRACT PLAN PREPARED ON 14.11.2023
BASED ON SURVEY SHEETS No.
6-NE-8D, 9C, 13B & 14A

平面圖 SITE PLAN

擬議臨時存放清潔劑及包裝連附屬辦公室 (為期3年) 及填土工程
元朗八鄉丈量約份第110約地段第466號 (部分)
PROPOSED TEMPORARY STORAGE OF
CLEANSING PRODUCTS AND PACKAGING WITH ANCILLARY OFFICE
FOR A PERIOD OF 3 YEARS AND FILLING OF LAND
LOT 466 (PART) IN D.D. 110, PAT HEUNG, YUEN LONG

SCALE 1 : 1 000 比例尺

米 METRES 20 0 20 40 米 METRES

**規劃署
PLANNING
DEPARTMENT**

參考編號
REFERENCE No.
A/YL-PH/973

圖 PLAN
A-2



圖例 LEGEND

 申請地點 (界線只作識別用)
APPLICATION SITE (BOUNDARY FOR IDENTIFICATION PURPOSE ONLY)

本摘要圖於2023年10月31日擬備，
所根據的資料為地政總署於2022年2月14日
拍得的航攝照片編號 E148361C
EXTRACT PLAN PREPARED ON 31.10.2023
BASED ON AERIAL PHOTO No.
E148361C TAKEN ON 14.2.2023
BY LANDS DEPARTMENT

航攝照片 AERIAL PHOTO

擬議臨時存放清潔劑及包裝連附屬辦公室 (為期3年) 及填土工程
元朗八鄉丈量約份第110約地段第466號 (部分)
PROPOSED TEMPORARY STORAGE OF
CLEANSING PRODUCTS AND PACKAGING WITH ANCILLARY OFFICE
FOR A PERIOD OF 3 YEARS AND FILLING OF LAND
LOT 466 (PART) IN D.D. 110, PAT HEUNG, YUEN LONG

規劃署
PLANNING
DEPARTMENT



參考編號
REFERENCE No.
A/YL-PH/973

圖 PLAN
A-3



申請地點界線只作識別用 APPLICATION SITE BOUNDARY FOR IDENTIFICATION PURPOSE ONLY

實地照片 SITE PHOTOS

本圖於2023年10月31日擬備，所根據的資料為攝於2023年10月24日的實地照片
 PLAN PREPARED ON 31.10.2023
 BASED ON SITE PHOTOS
 TAKEN ON 24.10.2023

擬議臨時存放清潔劑及包裝連附屬辦公室（為期3年）及填土工程
 元朗八鄉丈量約份第110約地段第466號（部分）
 PROPOSED TEMPORARY STORAGE OF
 CLEANSING PRODUCTS AND PACKAGING WITH ANCILLARY OFFICE
 FOR A PERIOD OF 3 YEARS AND FILLING OF LAND
 LOT 466 (PART) IN D.D. 110, PAT HEUNG, YUEN LONG

**規劃署
 PLANNING
 DEPARTMENT**



參考編號
 REFERENCE No.
A/YL-PH/973

圖 PLAN
A-4