



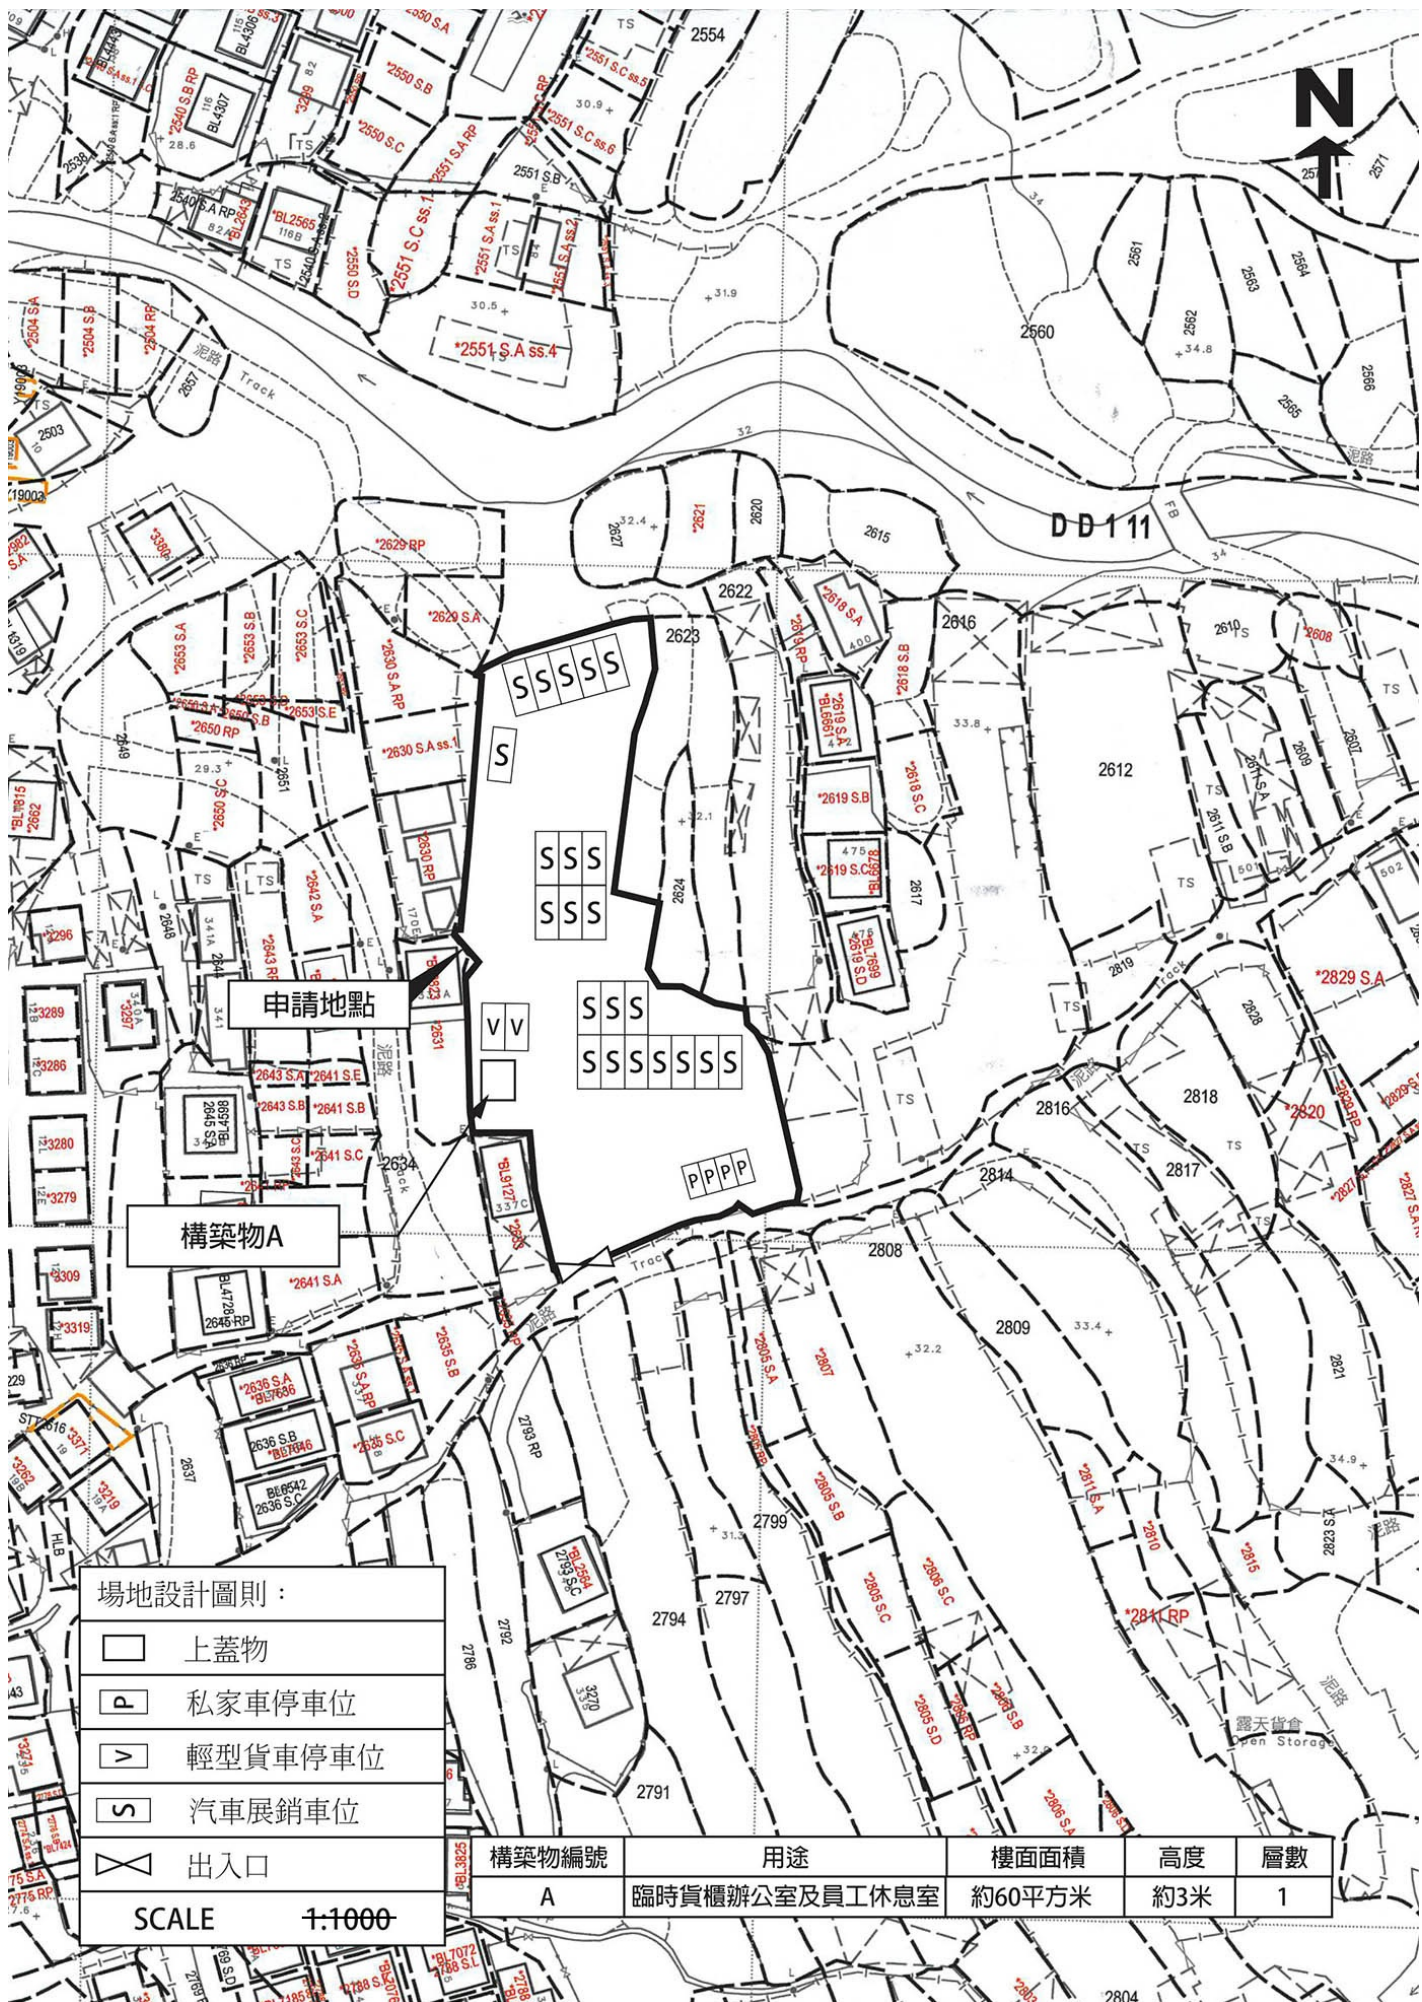

(摘錄自申請人於 21. 2. 2024 呈交的申請書)
(Extract from Applicant's
Submission of 21.2.2024)

參考編號
REFERENCE No.
A/YL-PH/994


繪圖
DRAWING
A - 1

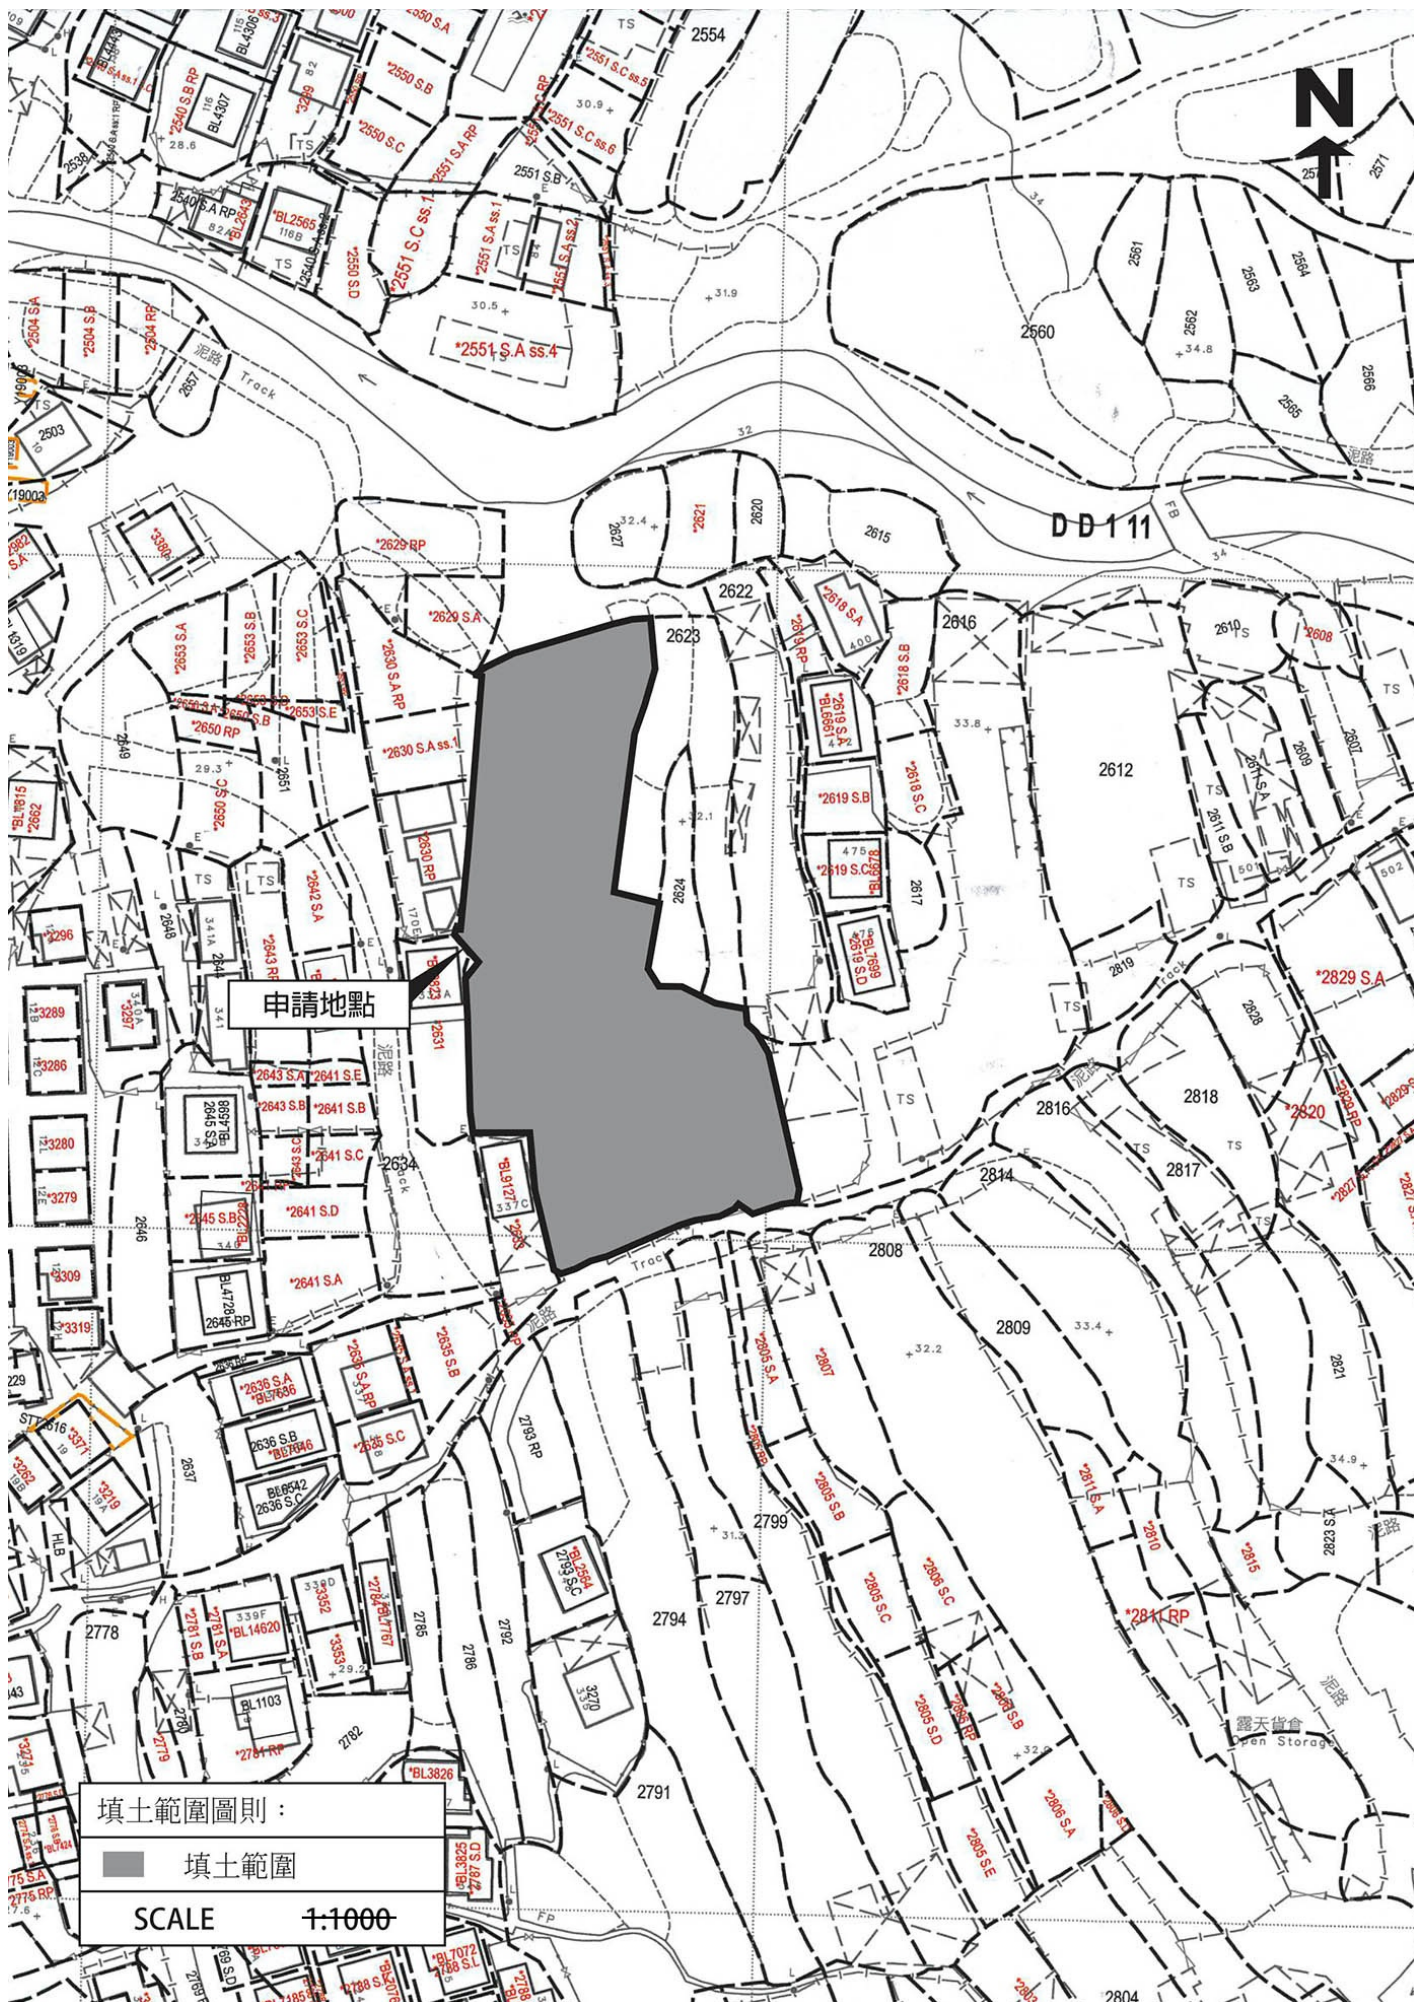


(摘錄自申請人於 21. 2. 2024 呈交的申請書)
(Extract from Applicant's
Submission of 21.2.2024)

參考編號
REFERENCE No.
A/YL-PH/994

繪圖
DRAWING
A - 2

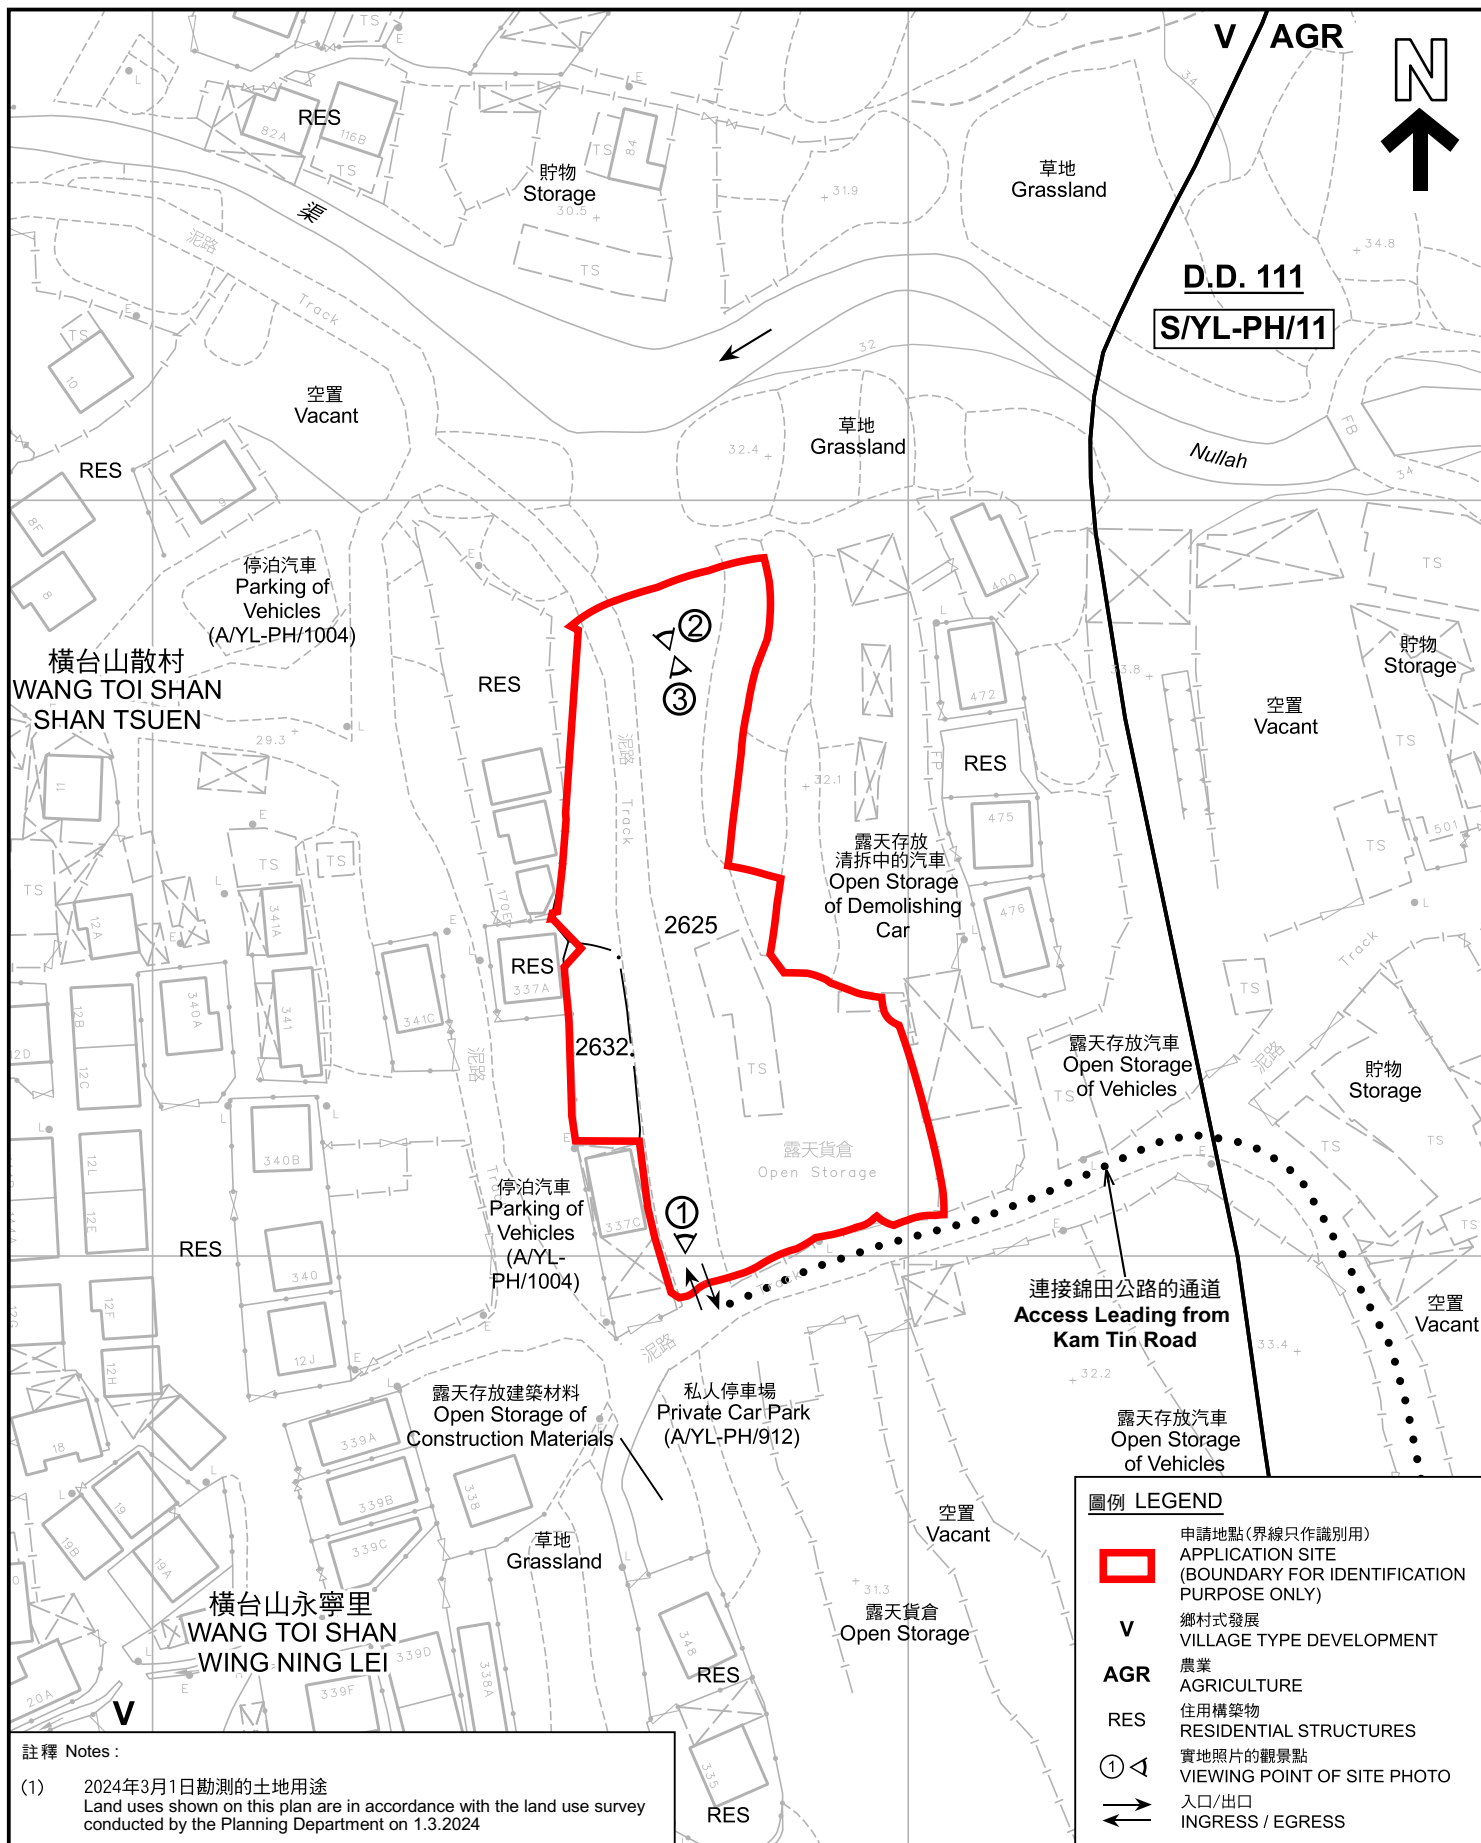

本摘要圖於2024年8月12日擬備， 所根據的資料為測量圖編號 6-NE-9D EXTRACT PLAN PREPARED ON 12.8.2024 BASED ON SURVEY SHEET No. 6-NE-9D	平面圖 SITE PLAN 擬議臨時商店及服務行業(汽車陳列室) 連附屬設施(為期3年)及填土工程 新界元朗八鄉丈量約份第111約地段第2625號(部分)及第2632號(部分) PROPOSED TEMPORARY SHOP AND SERVICES (MOTOR-VEHICLE SHOWROOM) WITH ANCILLARY FACILITIES FOR A PERIOD OF 3 YEARS AND FILLING OF LAND LOTS 2625 (PART) AND 2632 (PART) IN D.D. 111, PAT HEUNG, YUEN LONG, NEW TERRITORIES SCALE 1 : 1 000 比例尺 米 20 0 20 40 米 METRES	規劃署 PLANNING DEPARTMENT 參考編號 REFERENCE No. A/YL-PH/994 圖 PLAN A-2
---	---	---

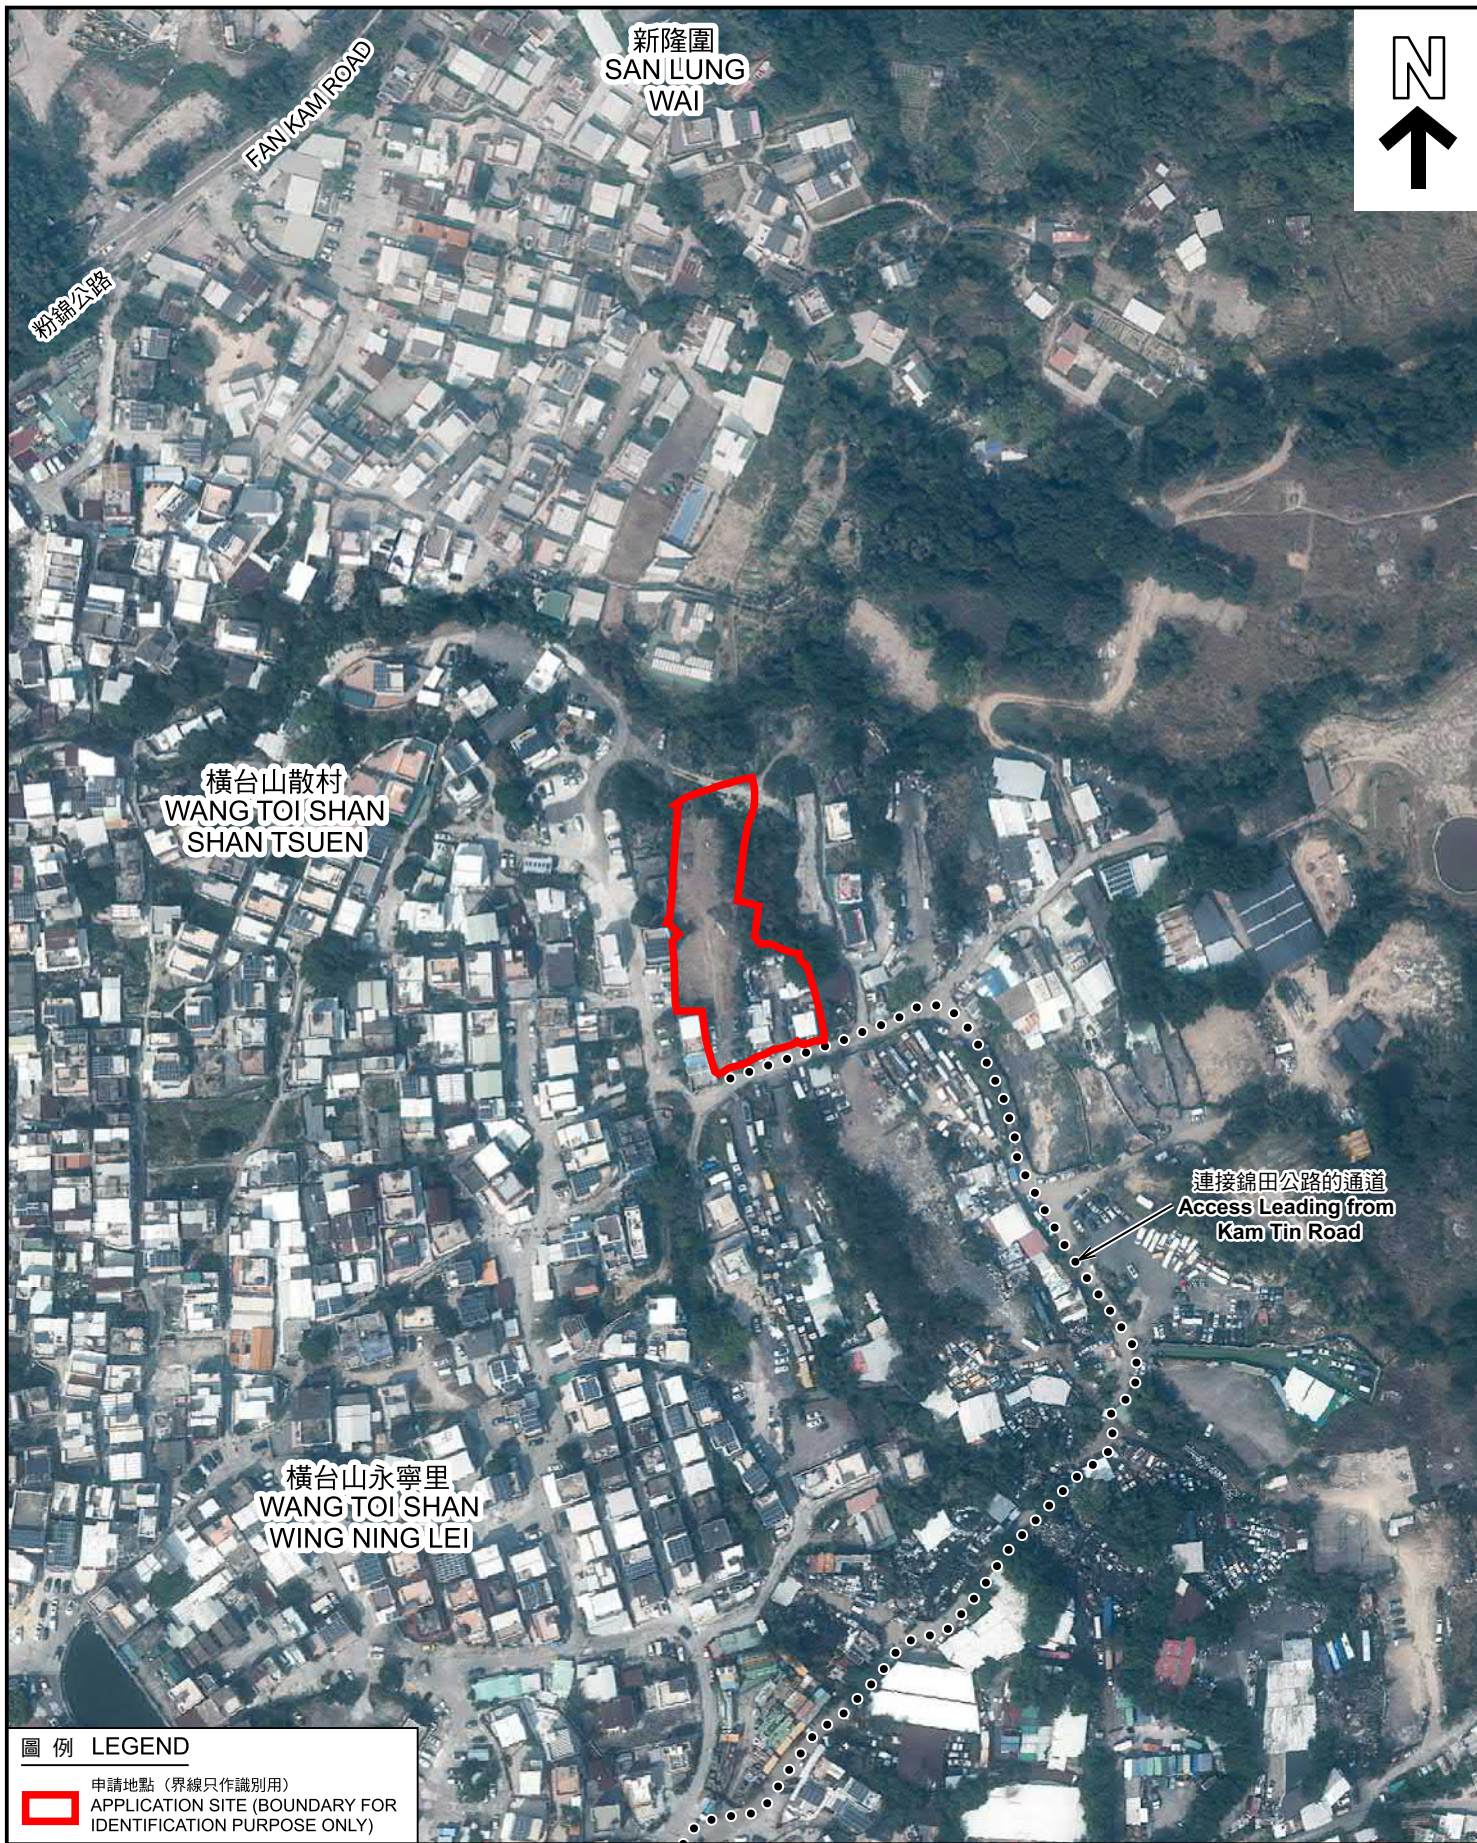

圖例 LEGEND



申請地點 (界線只作識別用)
APPLICATION SITE (BOUNDARY FOR
IDENTIFICATION PURPOSE ONLY)

航攝照片 AERIAL PHOTO

本摘要圖於2024年8月12日擬備，
所根據的資料為地政總署於2023年2月24日
拍得的航攝照片編號 E187742C 及 E188321C
EXTRACT PLAN PREPARED ON 12.8.2024
BASED ON AERIAL PHOTOS No.
E187742C & E188321C TAKEN ON 24.2.2023
BY LANDS DEPARTMENT

擬議臨時商店及服務行業(汽車陳列室)
連附屬設施(為期3年)及填土工程
新界元朗八鄉丈量約份第111約地段第2625號(部分)及第2632號(部分)
PROPOSED TEMPORARY SHOP AND SERVICES
(MOTOR-VEHICLE SHOWROOM) WITH ANCILLARY FACILITIES
FOR A PERIOD OF 3 YEARS AND FILLING OF LAND
LOTS 2625 (PART) AND 2632 (PART) IN D.D. 111,
PAT HEUNG, YUEN LONG, NEW TERRITORIES

規劃署
PLANNING
DEPARTMENT



參考編號
REFERENCE No.
A/YL-PH/994

圖 PLAN
A-3



申請地點界線只作識別用 APPLICATION SITE BOUNDARY FOR IDENTIFICATION PURPOSE ONLY

實地照片 SITE PHOTOS

本圖於2024年8月12日擬備，所根據的資料為攝於2024年3月1日的實地照片
PLAN PREPARED ON 12.8.2024
BASED ON SITE PHOTOS
TAKEN ON 1.3.2024

擬議臨時商店及服務行業(汽車陳列室)
連附屬設施(為期3年)及填土工程
新界元朗八鄉丈量約份第111約地段第2625號(部分)及第2632號(部分)
PROPOSED TEMPORARY SHOP AND SERVICES
(MOTOR-VEHICLE SHOWROOM) WITH ANCILLARY FACILITIES
FOR A PERIOD OF 3 YEARS AND FILLING OF LAND
LOTS 2625 (PART) AND 2632 (PART) IN D.D. 111,
PAT HEUNG, YUEN LONG, NEW TERRITORIES

規劃署
PLANNING
DEPARTMENT



參考編號
REFERENCE No.
A/YL-PH/994

圖 PLAN
A-4