


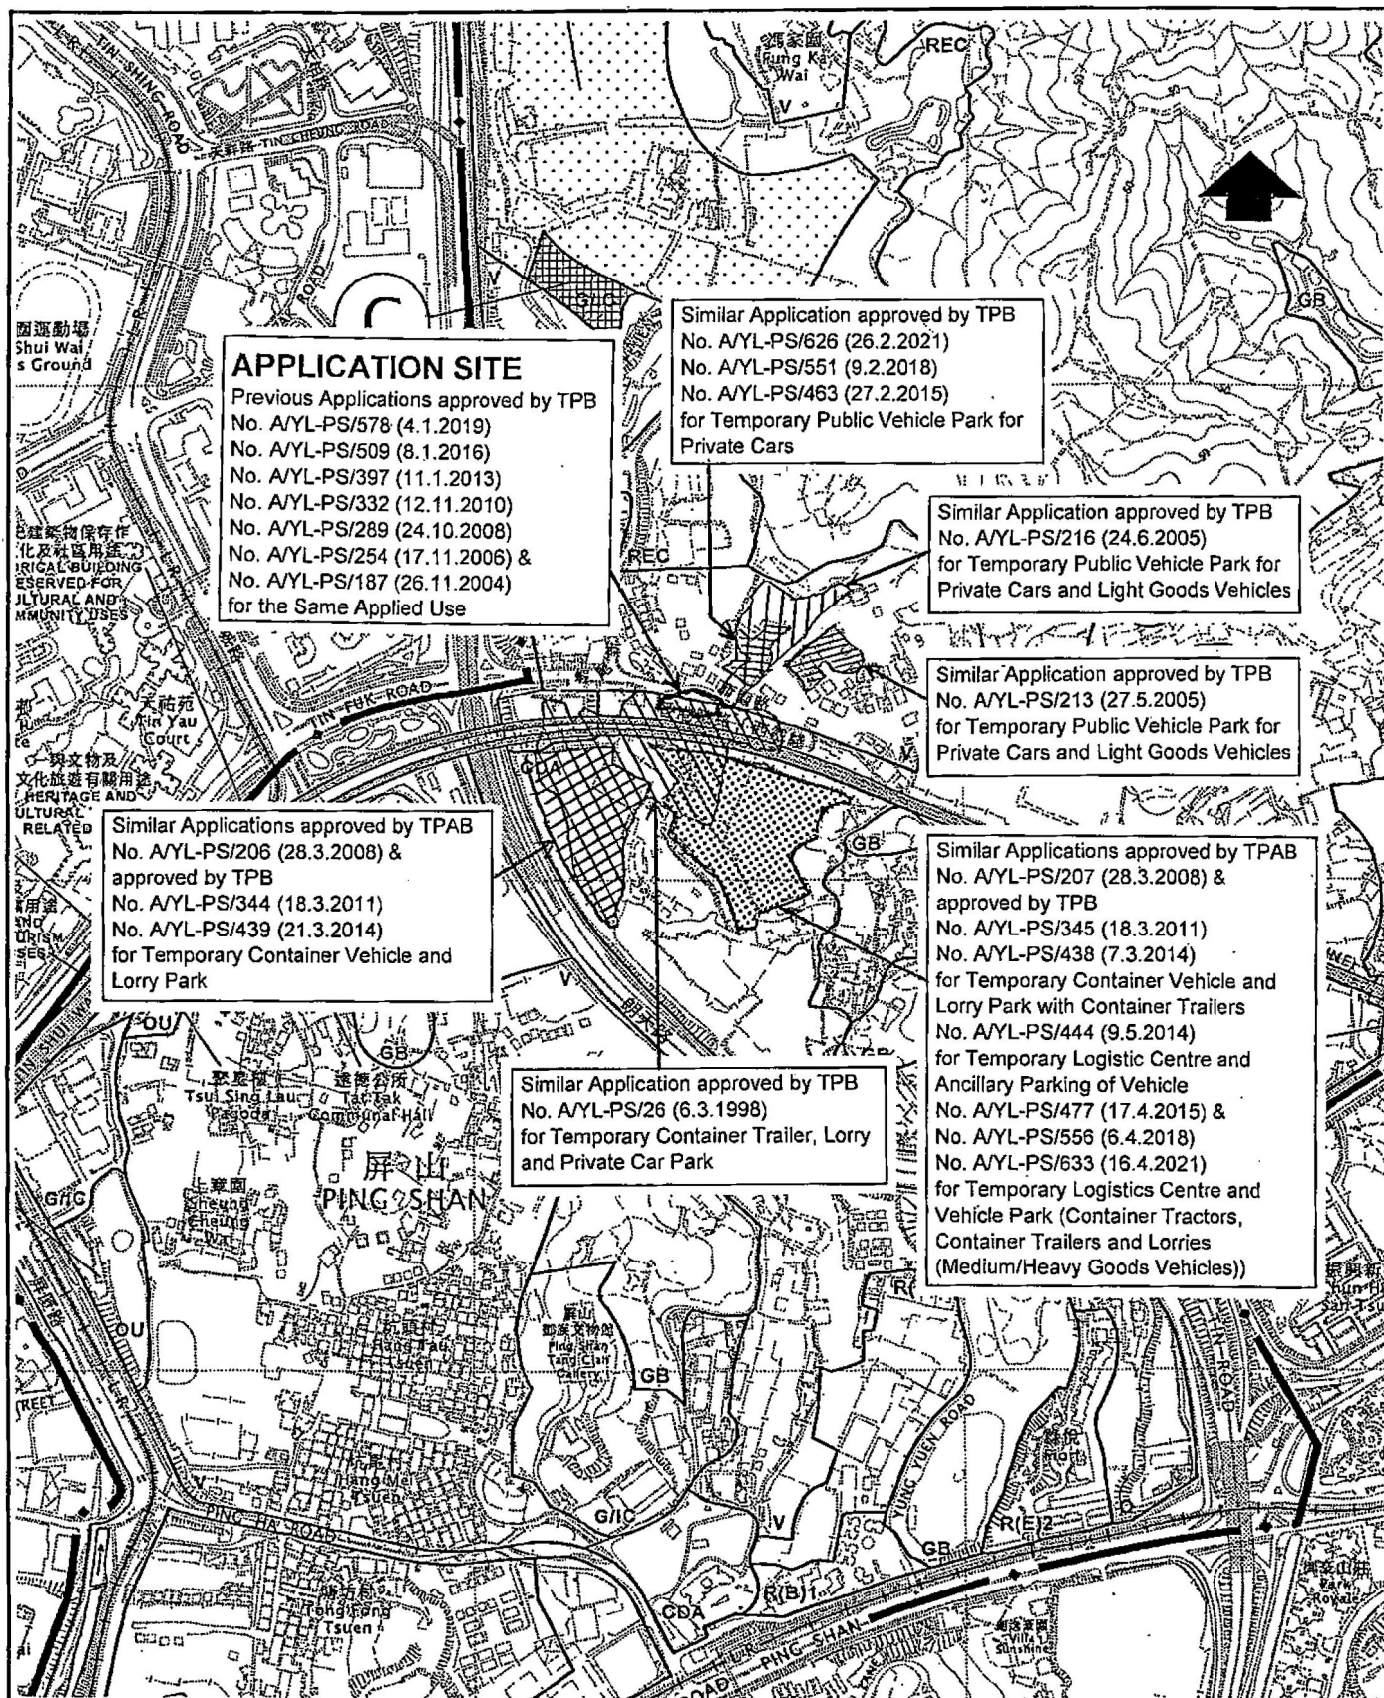


Plan Based on Ping Shan Outline Zoning Plan No. S/YL-PS/19 Exhibited on 7.5.2021	Location Plan Temporary Public Vehicle Park for Private Cars and Light Goods Vehicles Various Lots in DD122 and Adjoining Government Land, Ping Shan, Yuen Long 0 200 400 METRES	Plan 1 PlanArch Consultants Ltd. Revision: Date: 11.10.2021
---	--	---

(摘錄自申請人於 5.11.2021 呈交的申請書)
(Extract from Applicant's Submission of 5.11.2021)

參考編號
REFERENCE No.
A/YL-PS/649

繪圖 DRAWING
A-1

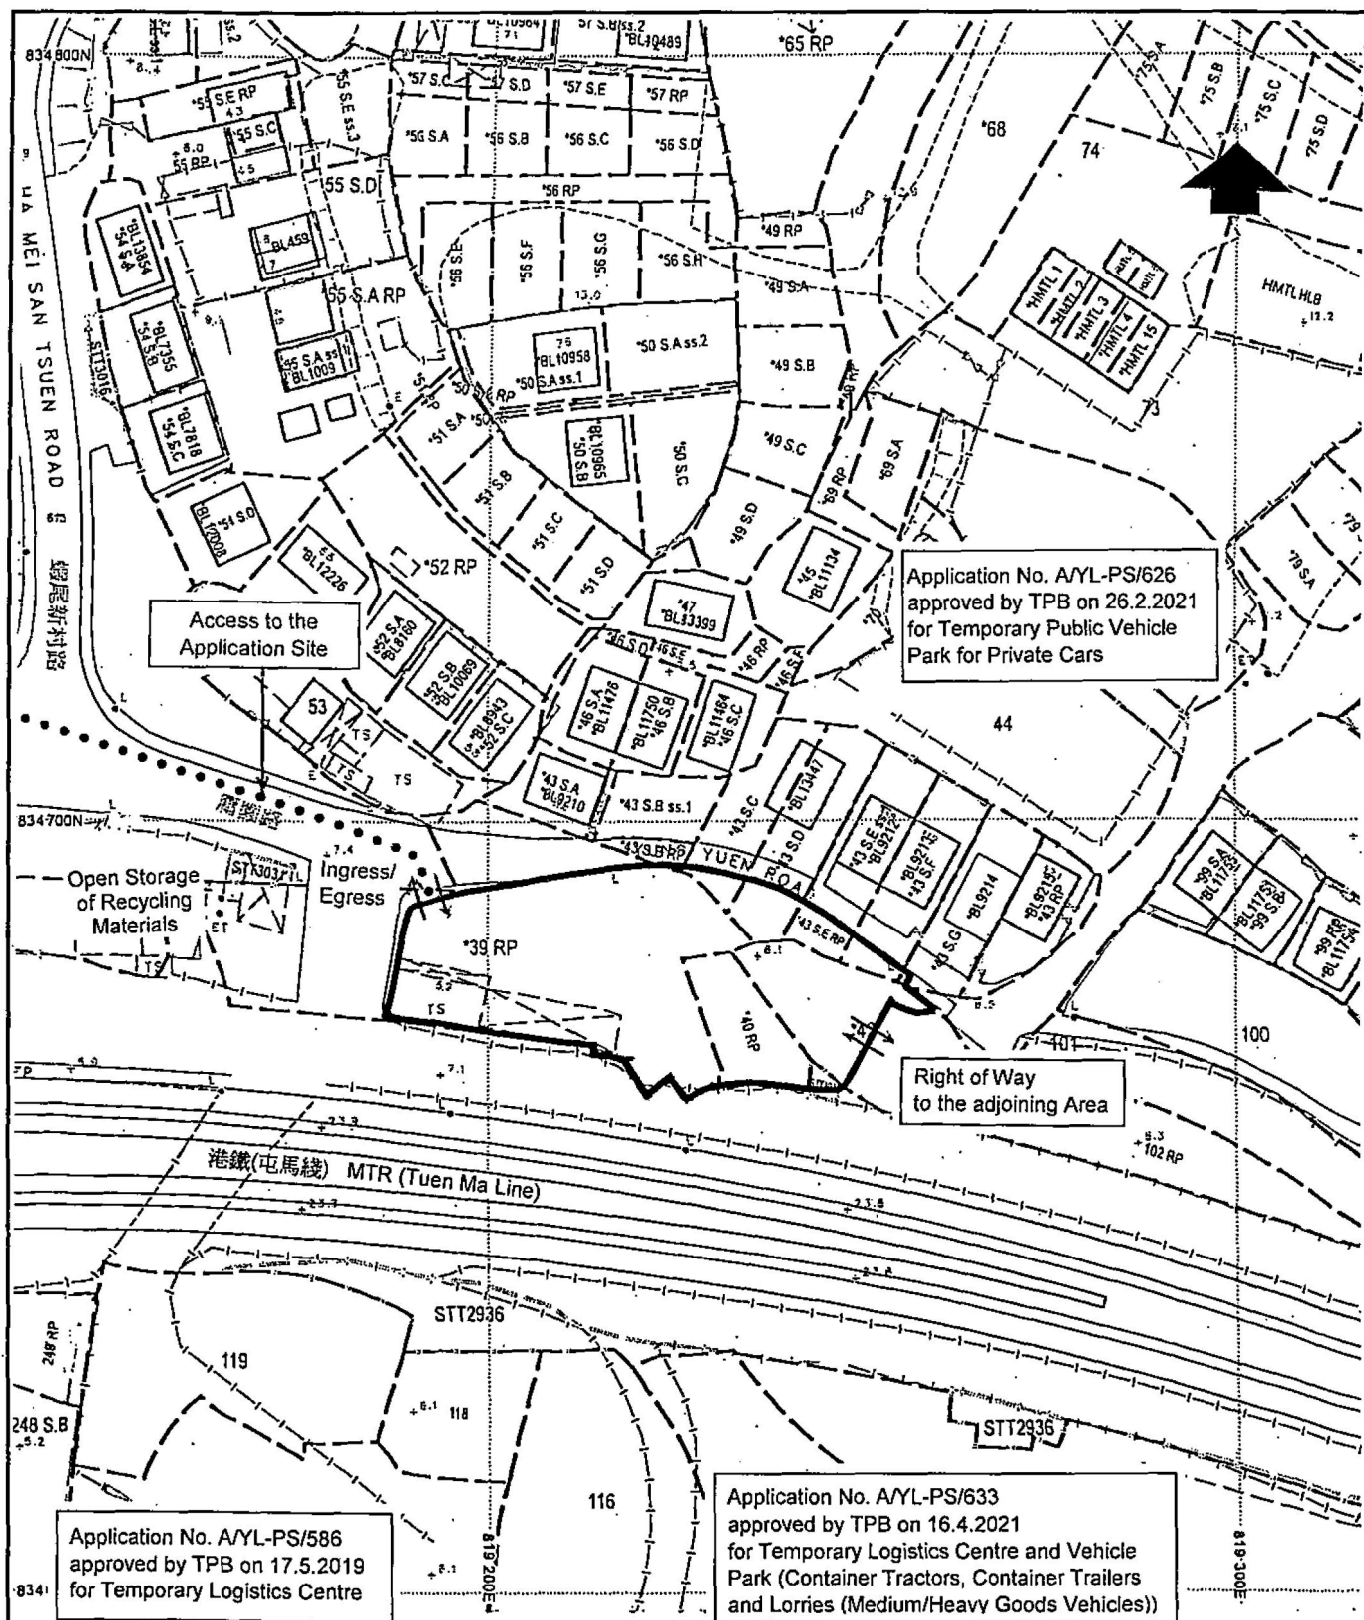

Legend

The Application Site

Base Plan Extracted from
Lot Index Plan
No. LIP962341P
Prepared by the District
Survey Office /DSOST
on 4.10.2021

Site Plan

Temporary Public Vehicle Park for
Private Cars and Light Goods Vehicles
Various Lots in DD122
and Adjoining Government Land,
Ping Shan, Yuen Long

0 10 20 30 40 50 METRES

Plan 2

PlanArch Consultants Ltd.


Revision:

Date: 12.10.2021

(摘錄自申請人於 5.11.2021 呈交的申請書)
(Extract from Applicant's
Submission of 5.11.2021)

參考編號
REFERENCE No.
A/YL-PS/649

繪圖 DRAWING
A-2

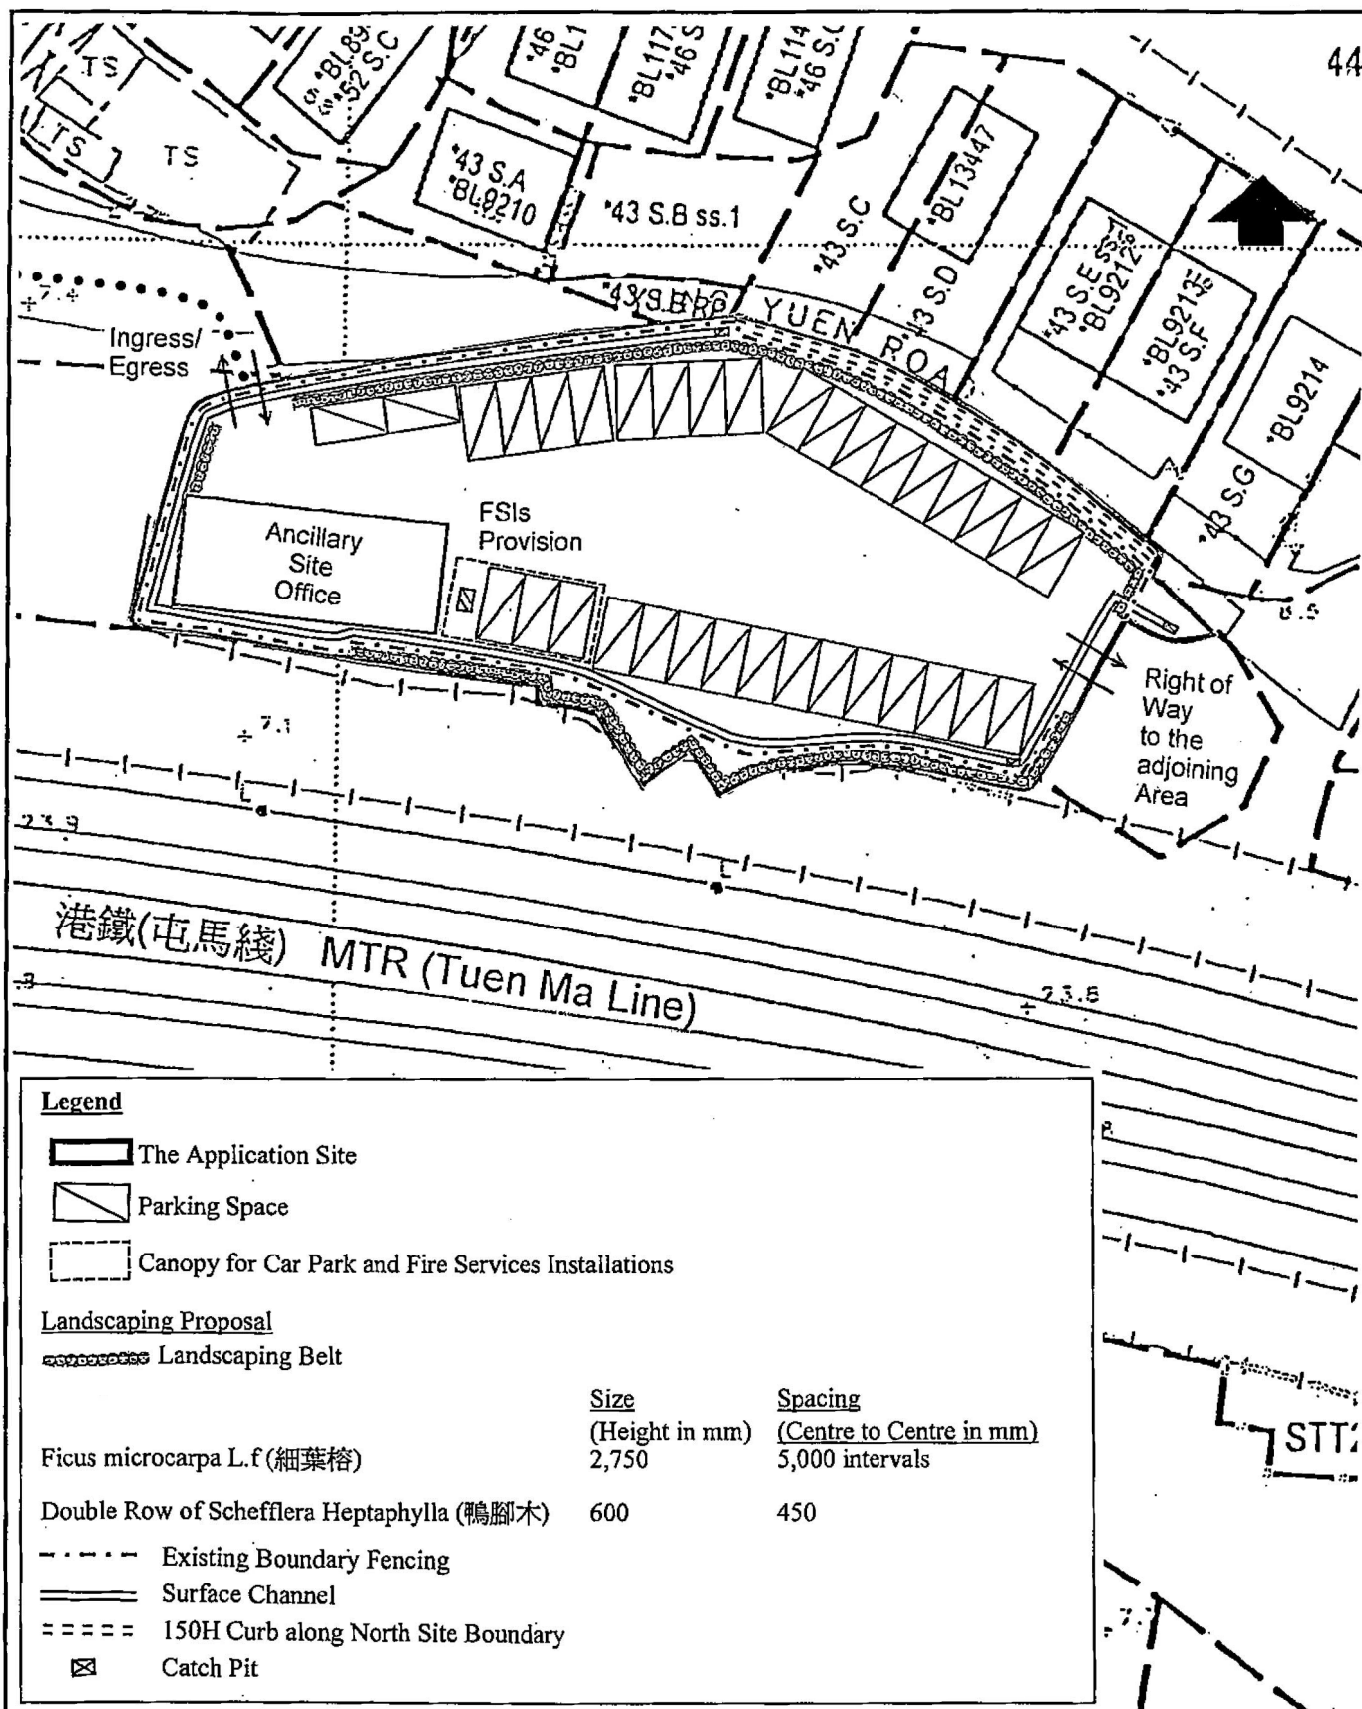

Layout Plan

Temporary Public Vehicle Park for
Private Cars and Light Goods Vehicles
Various Lots in DD122 and Adjoining Government Land,
Ping Shan, Yuen Long

0 10 20 30 METRES

Plan 3

PlanArch Consultants Ltd.


Revision:

Date: 12.10.2021

(摘錄自申請人於 5.11.2021 呈交的申請書)
(Extract from Applicant's
Submission of 5.11.2021)

參考編號
REFERENCE No.
AYL-PS/649

繪圖 DRAWING
A-3

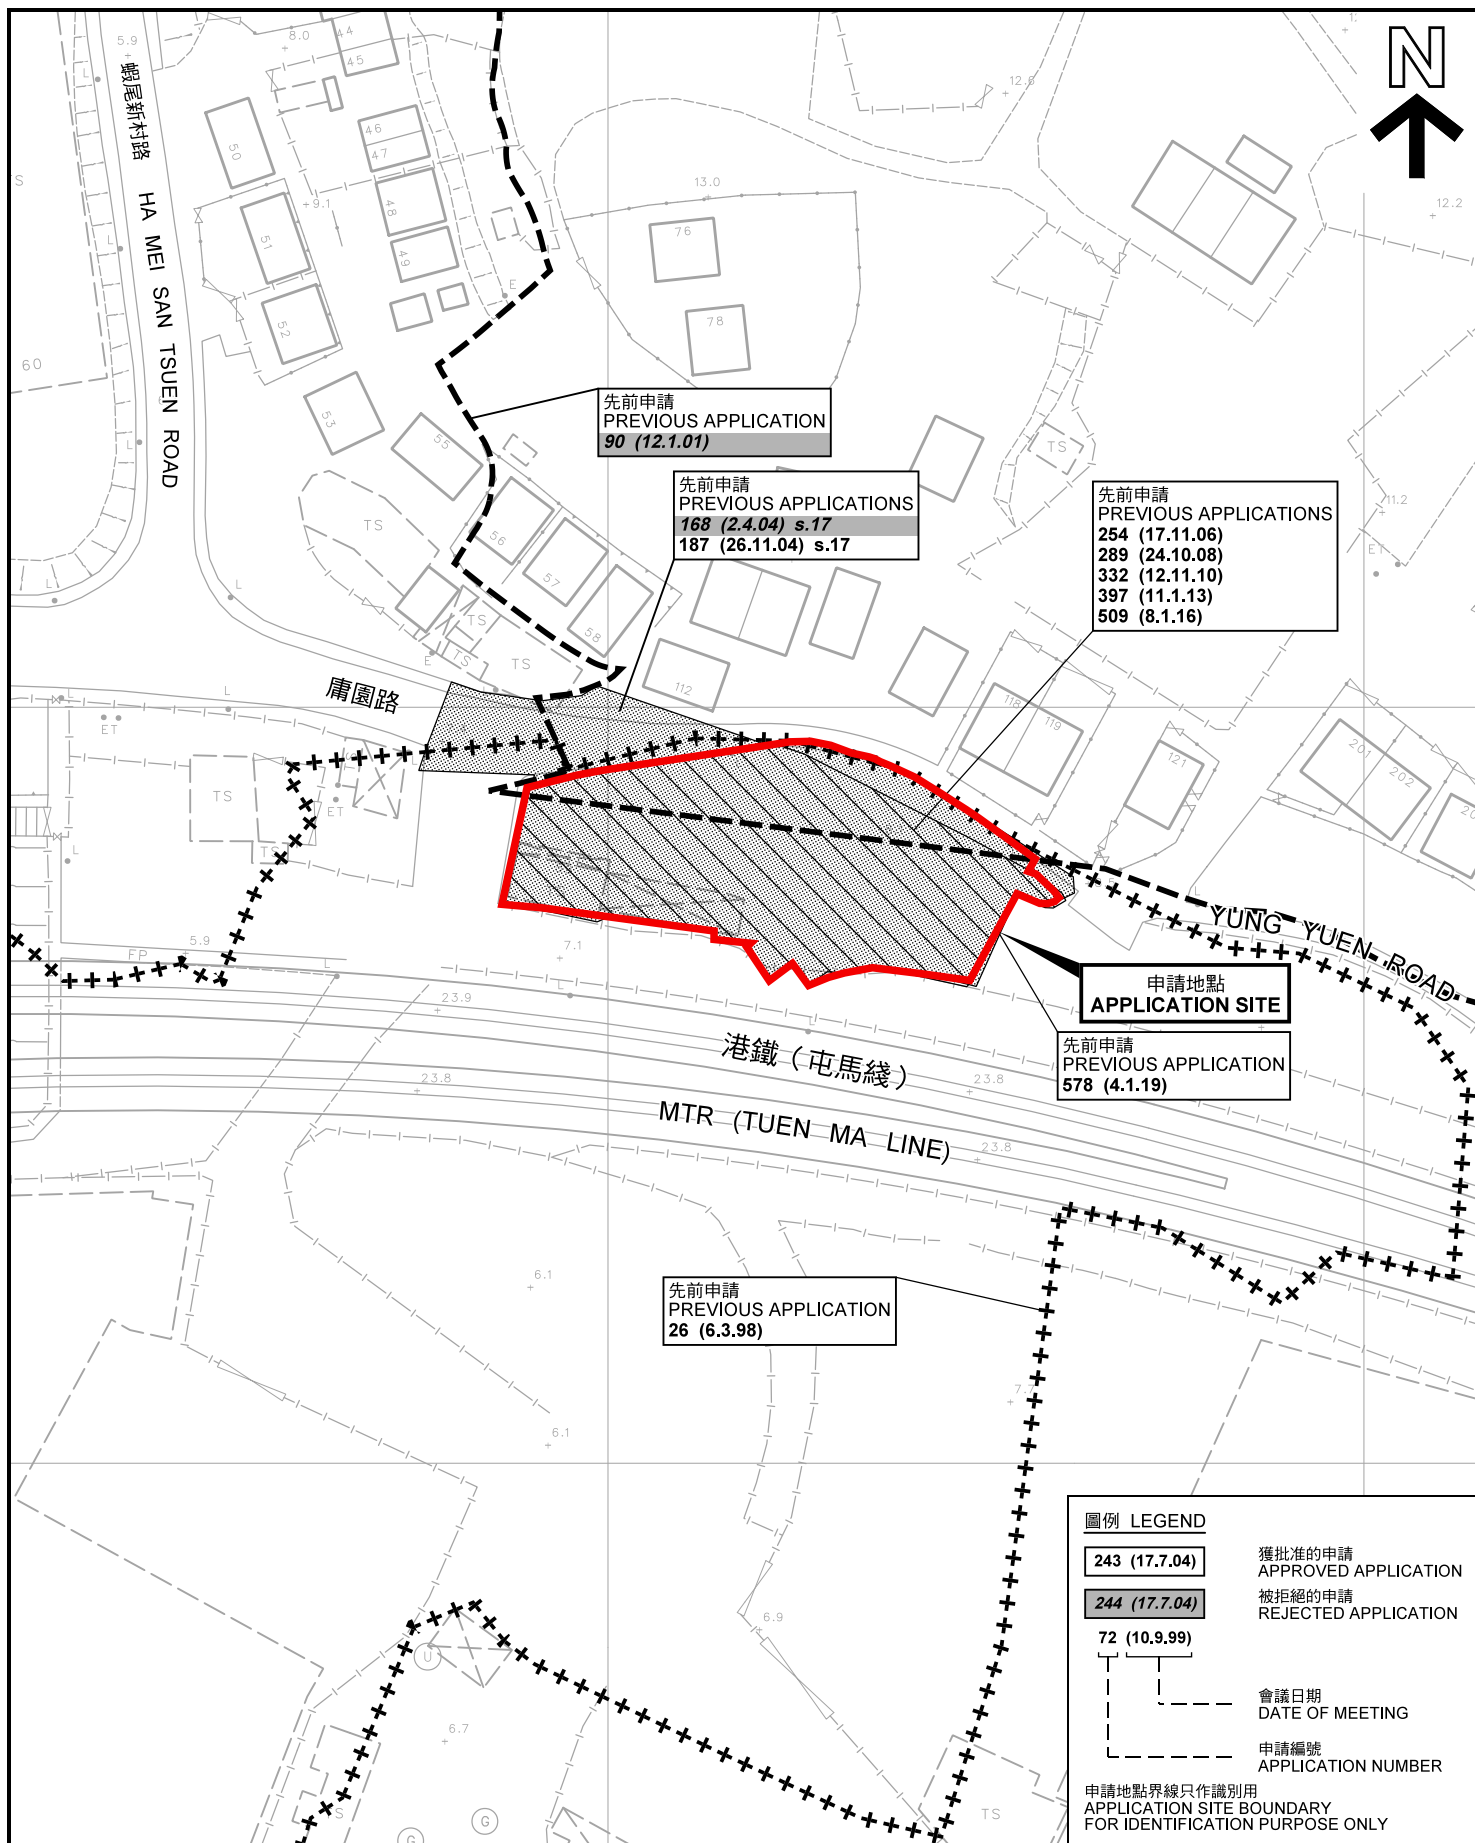

先前申請圖 PREVIOUS APPLICATIONS PLAN

臨時公眾停車場(私家車及輕型貨車)的規劃許可續期(為期3年)
新界元朗屏山丈量約份第122約地段第39號餘段(部分)、第40號餘段、
第42號(部分)、第43號B分段餘段(部分)、第43號C分段(部分)、第43號D分段(部分)、
第43號E分段餘段、第43號F分段(部分)及第43號G分段(部分)和毗連政府土地
RENEWAL OF PLANNING APPROVAL FOR TEMPORARY PUBLIC VEHICLE PARK
(PRIVATE CARS AND LIGHT GOODS VEHICLES) FOR A PERIOD OF 3 YEARS
LOTS 39 RP (PART), 40 RP, 42 (PART), 43 S.B RP (PART), 43 S.C (PART),
43 S.D (PART), 43 S.E RP, 43 S.F (PART) AND 43 S.G (PART) IN D.D.122 AND
ADJOINING GOVERNMENT LAND, PING SHAN, YUEN LONG, NEW TERRITORIES

SCALE 1 : 1 000 比例尺

米 20 0 20 40 米
METRES


本摘要圖於2021年12月15日擬備，所根據的
資料為測量圖編號 6-NW-8B
EXTRACT PLAN PREPARED ON 15.12.2021
BASED ON SURVEY SHEET No. 6-NW-8B


規劃署
PLANNING
DEPARTMENT



參考編號
REFERENCE No.
A/YL-PS/649

圖 PLAN
A-1b

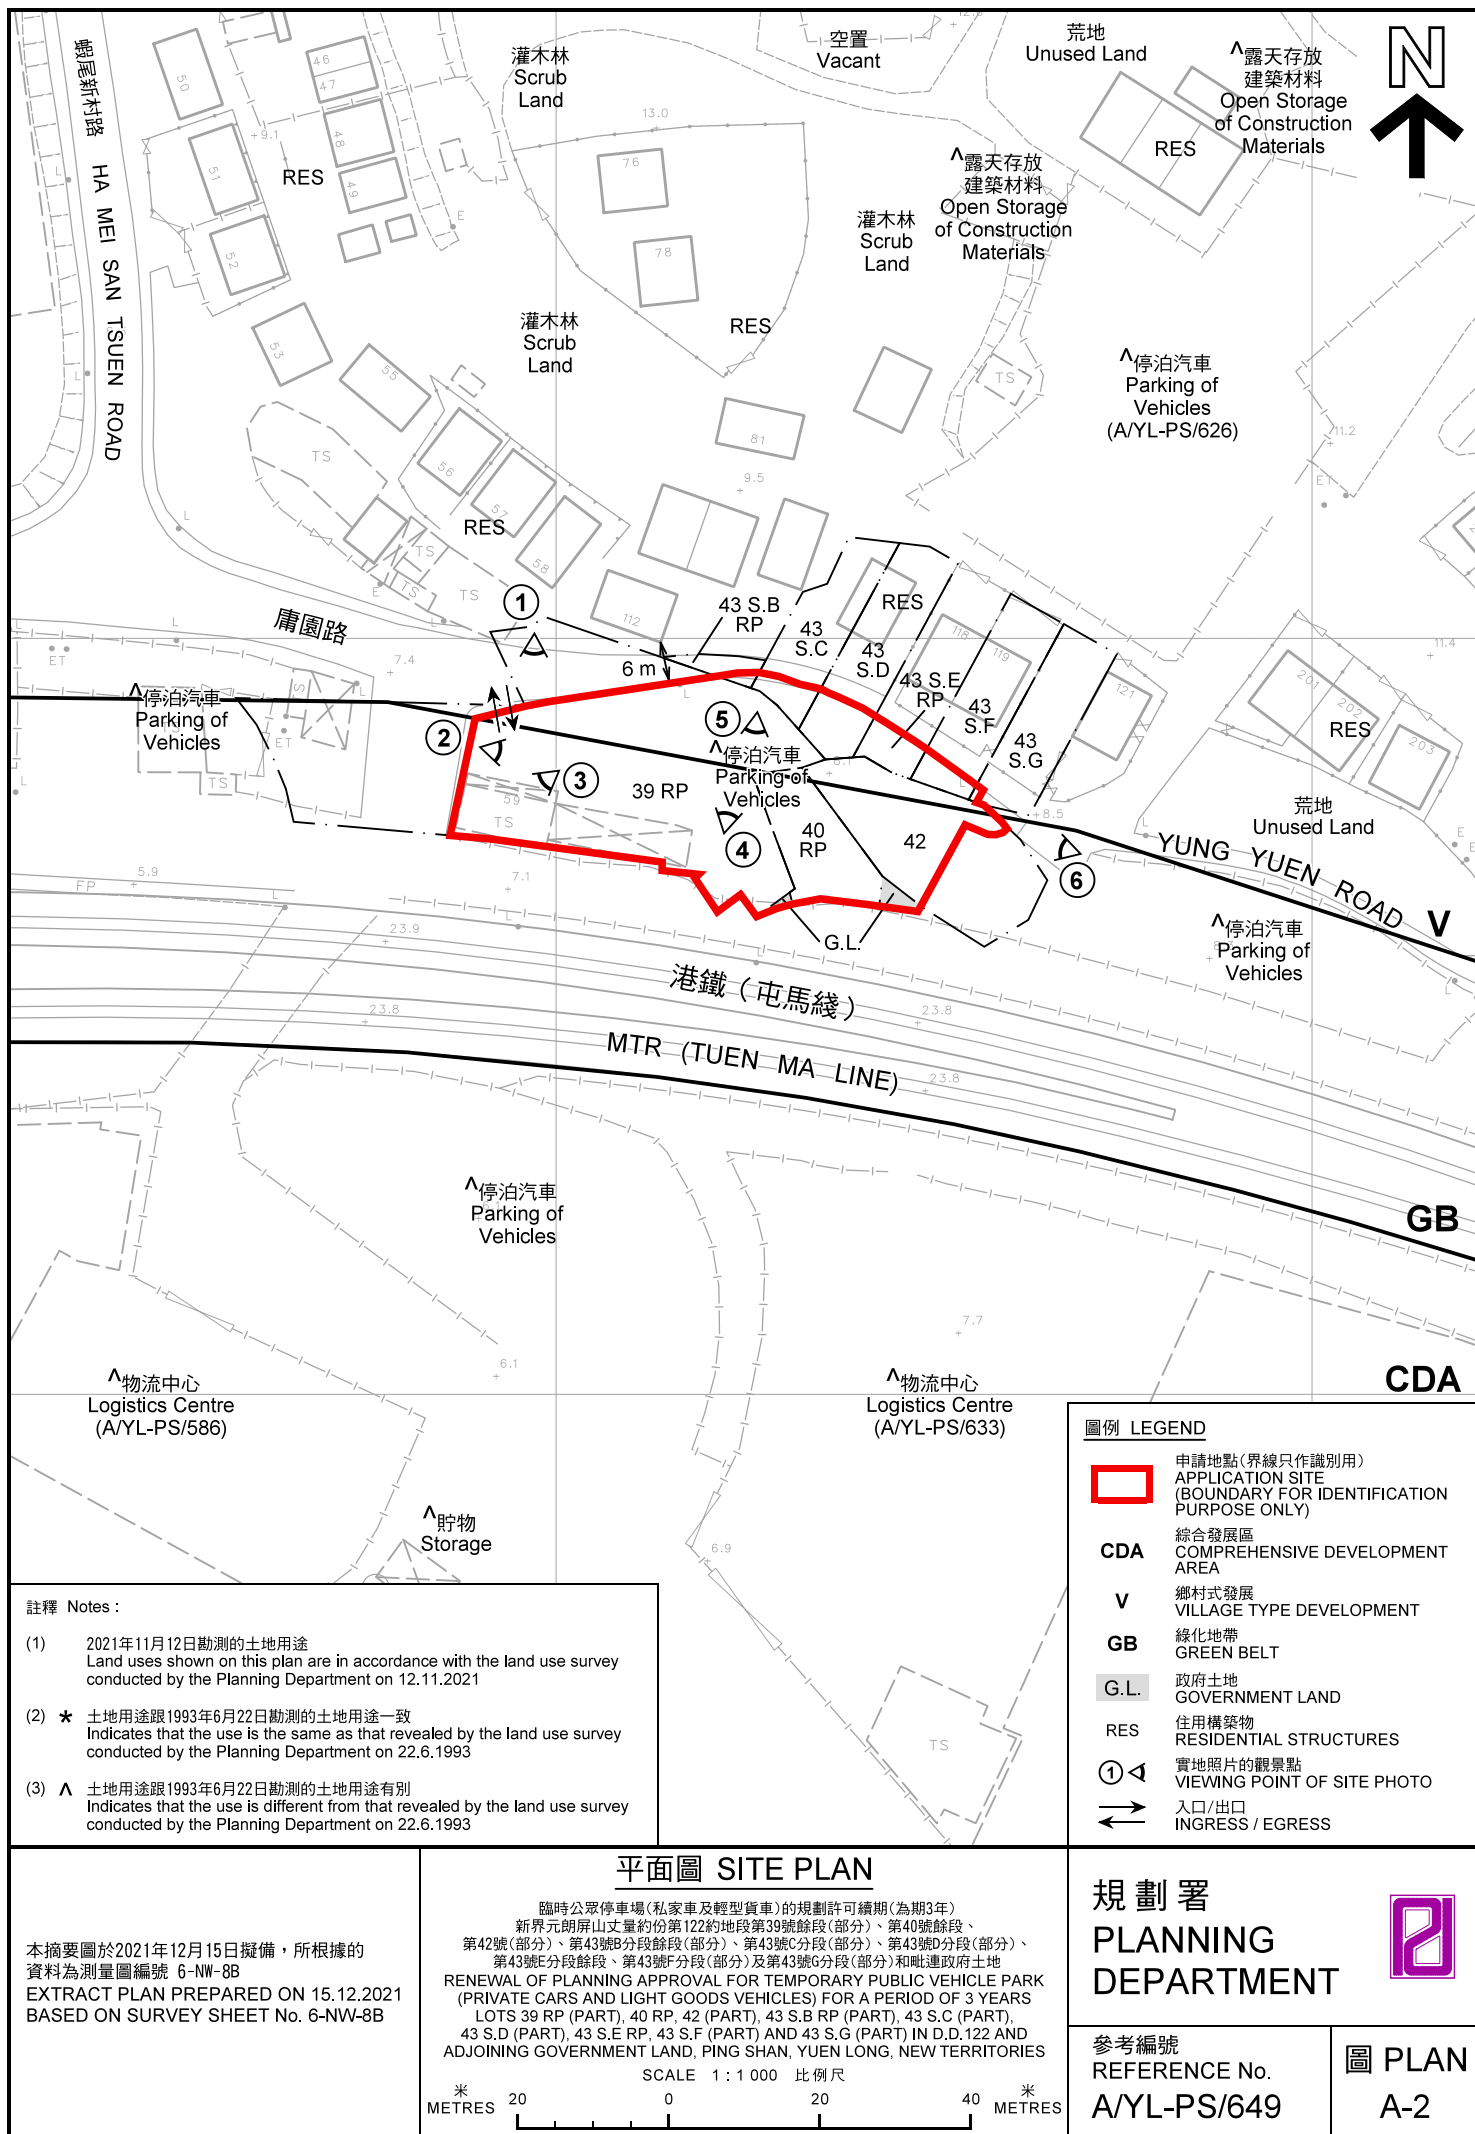

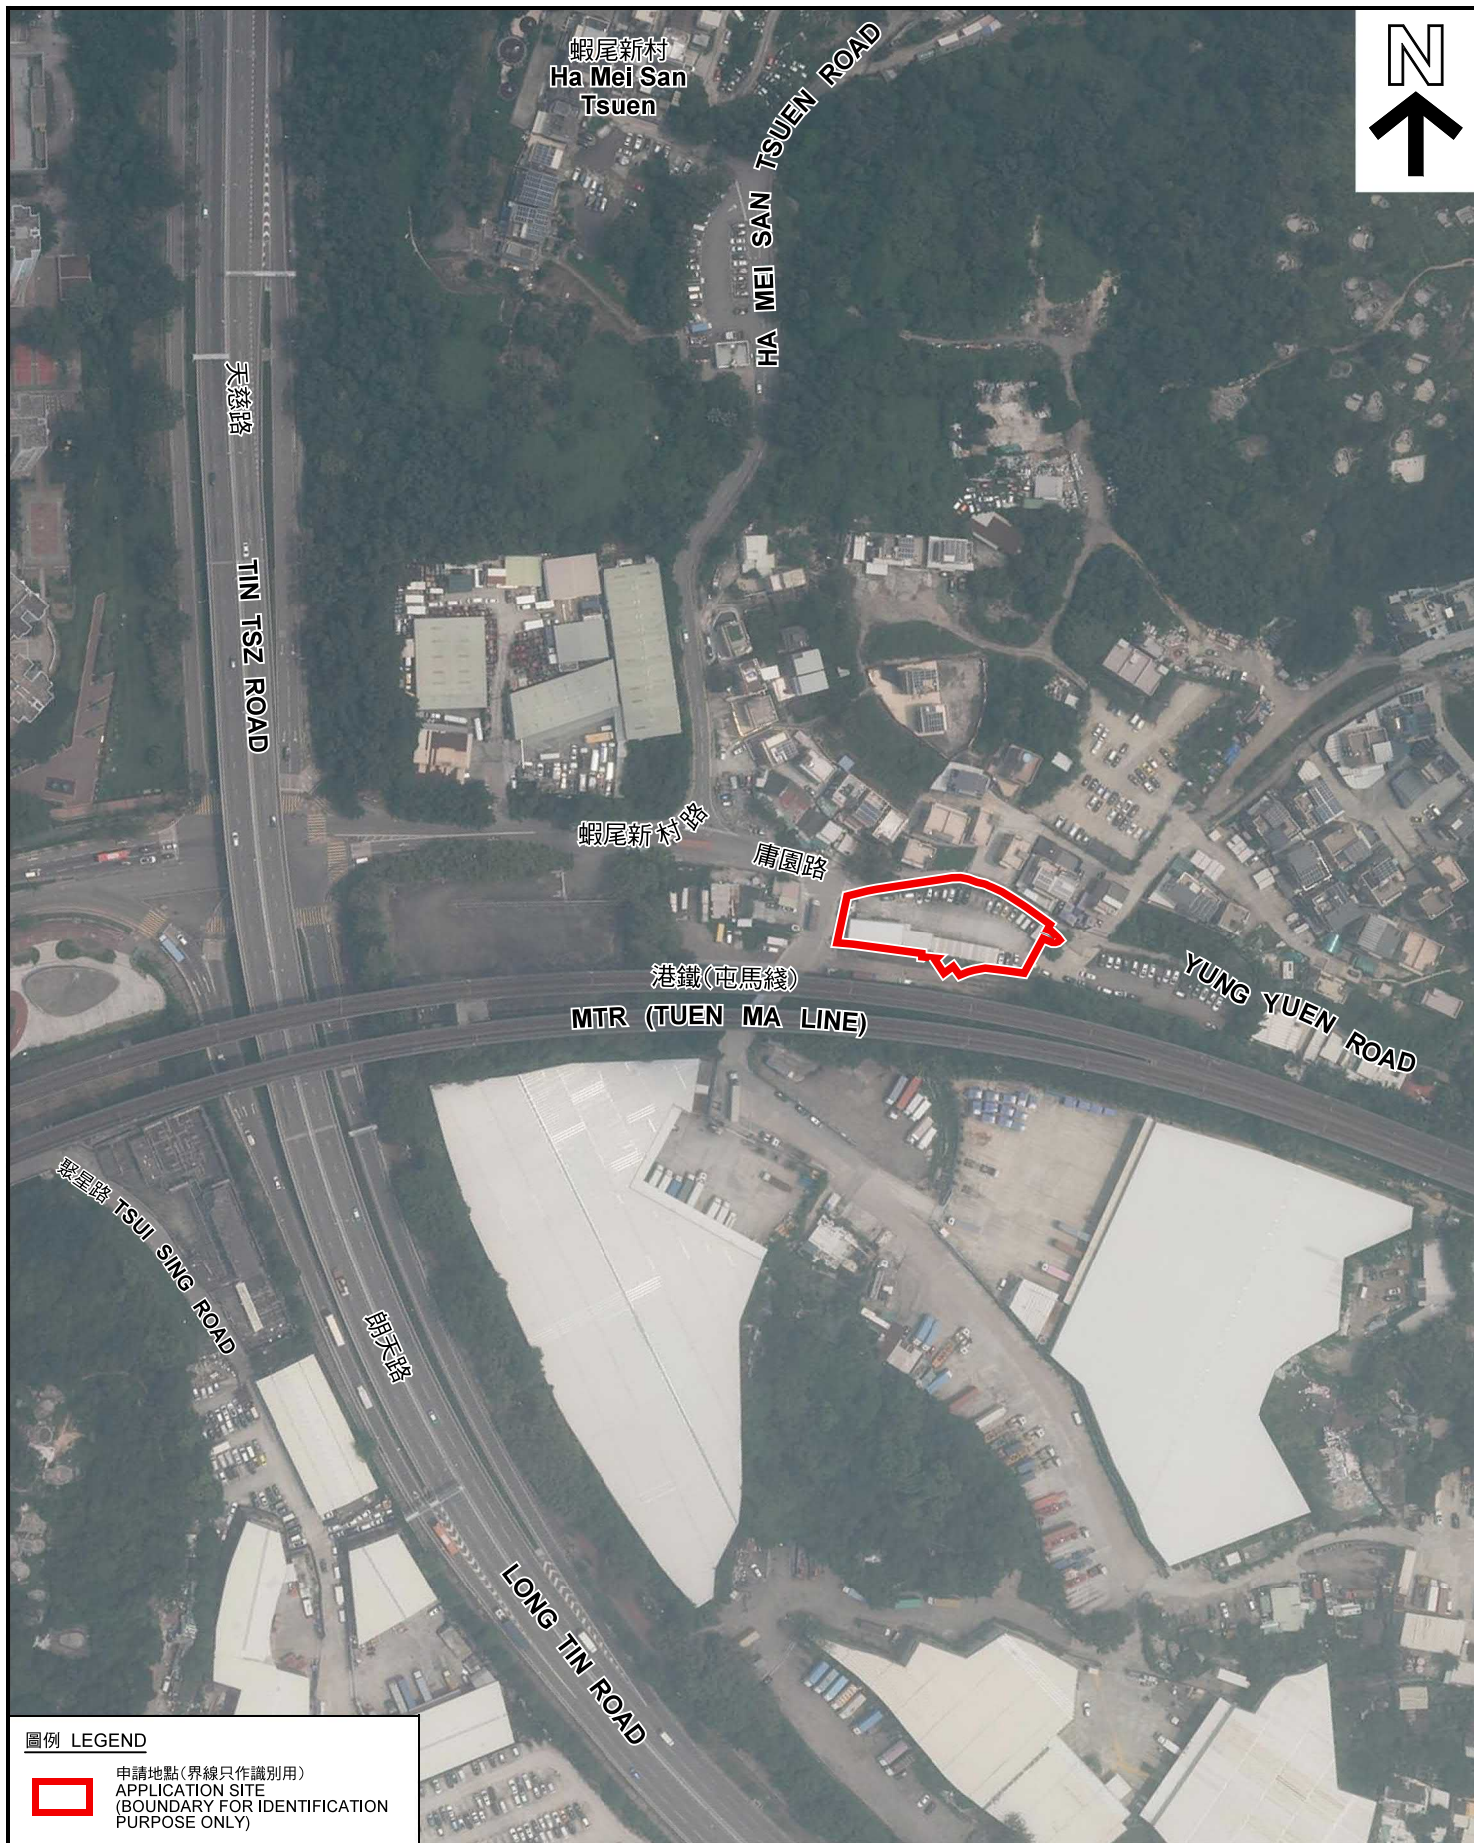

圖例 LEGEND



申請地點(界線只作識別用)
APPLICATION SITE
(BOUNDARY FOR IDENTIFICATION
PURPOSE ONLY)

本摘要圖於2021年12月15日擬備，所根據
的資料為地政總署於2021年7月24日拍得
的航攝照片編號 E140289C
EXTRACT PLAN PREPARED ON 15.12.2021
BASED ON AERIAL PHOTO No.
E140289C TAKEN ON 24.7.2021
BY LANDS DEPARTMENT

航攝照片 AERIAL PHOTO

臨時公眾停車場(私家車及輕型貨車)的規劃許可續期(為期3年)
新界元朗屏山丈量約份第122約地段第39號餘段(部分)、第40號餘段、
第42號(部分)、第43號B分段餘段(部分)、第43號C分段(部分)、第43號D分段(部分)、
第43號E分段餘段、第43號F分段(部分)及第43號G分段(部分)和毗連政府土地
RENEWAL OF PLANNING APPROVAL FOR TEMPORARY PUBLIC VEHICLE PARK
(PRIVATE CARS AND LIGHT GOODS VEHICLES) FOR A PERIOD OF 3 YEARS
LOTS 39 RP (PART), 40 RP, 42 (PART), 43 S.B RP (PART), 43 S.C (PART),
43 S.D (PART), 43 S.E RP, 43 S.F (PART) AND 43 S.G (PART) IN D.D.122 AND
ADJOINING GOVERNMENT LAND, PING SHAN, YUEN LONG, NEW TERRITORIES

規劃署
PLANNING
DEPARTMENT




參考編號
REFERENCE No.
A/YL-PS/649

圖 PLAN
A-3

申請地點
APPLICATION SITE



申請地點
APPLICATION SITE

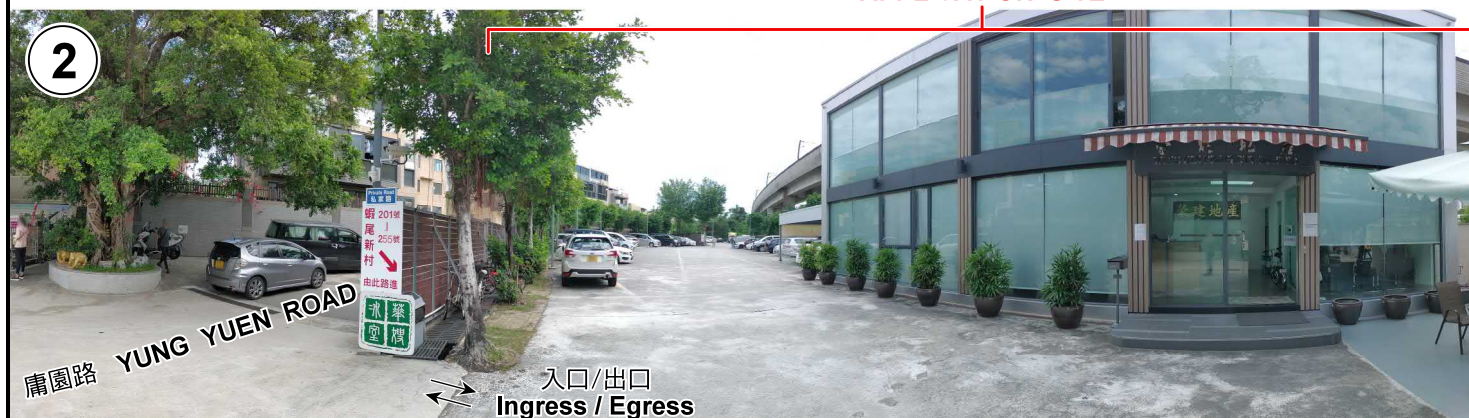

實地照片 SITE PHOTOS

臨時公眾停車場(私家車及輕型貨車)的規劃許可續期(為期3年)
新界元朗屏山丈量約份第122約地段第39號餘段(部分)、第40號餘段、
第42號(部分)、第43號B分段餘段(部分)、第43號C分段(部分)、第43號D分段(部分)、
第43號E分段餘段、第43號F分段(部分)及第43號G分段(部分)和毗連政府土地
RENEWAL OF PLANNING APPROVAL FOR TEMPORARY PUBLIC VEHICLE PARK
(PRIVATE CARS AND LIGHT GOODS VEHICLES) FOR A PERIOD OF 3 YEARS
LOTS 39 RP (PART), 40 RP, 42 (PART), 43 S.B RP (PART), 43 S.C (PART),
43 S.D (PART), 43 S.E RP, 43 S.F (PART) AND 43 S.G (PART) IN D.D.122 AND
ADJOINING GOVERNMENT LAND, PING SHAN, YUEN LONG, NEW TERRITORIES


規劃署
PLANNING
DEPARTMENT



參考編號
REFERENCE No.
A/YL-PS/649

圖 PLAN
A-4a

本圖於2021年12月13日擬備，所根據的資料為攝於2021年11月12日的實地照片
PLAN PREPARED ON 13.12.2021
BASED ON SITE PHOTOS TAKEN
ON 12.11.2021

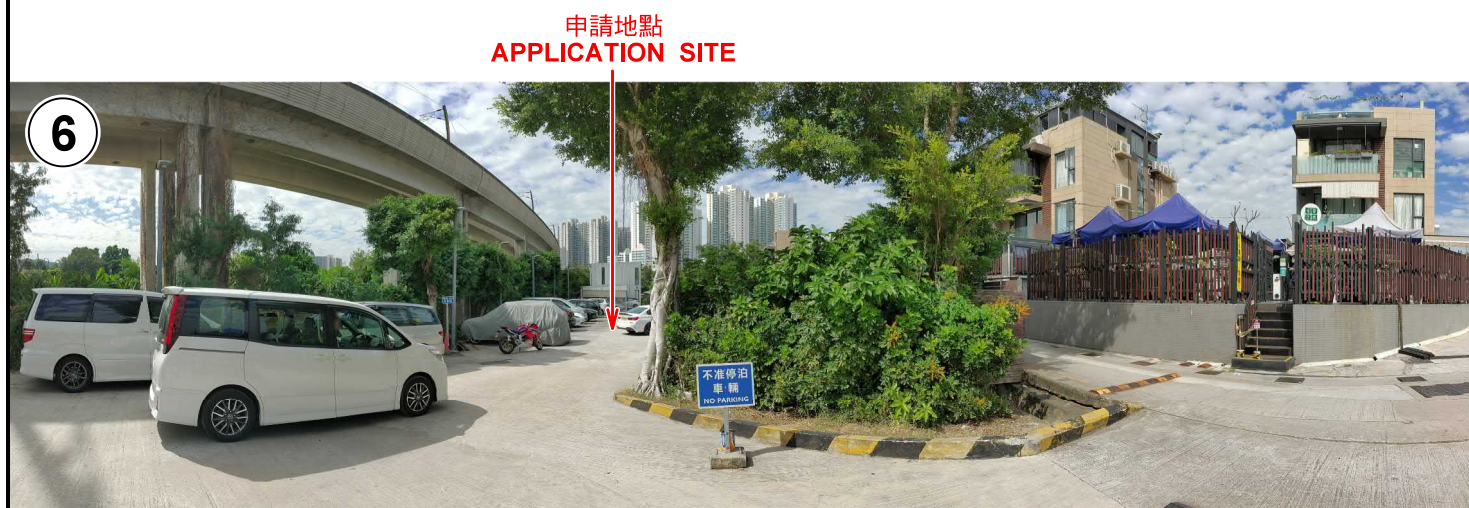

實地照片 SITE PHOTOS

本圖於2021年12月13日擬備，所根據的資料為攝於2021年11月12日的實地照片
PLAN PREPARED ON 13.12.2021
BASED ON SITE PHOTOS TAKEN ON 12.11.2021

臨時公眾停車場(私家車及輕型貨車)的規劃許可續期(為期3年)
新界元朗屏山丈量約份第122約地段第39號餘段(部分)、第40號餘段、
第42號(部分)、第43號B分段餘段(部分)、第43號C分段(部分)、第43號D分段(部分)、
第43號E分段餘段、第43號F分段(部分)及第43號G分段(部分)和毗連政府土地
RENEWAL OF PLANNING APPROVAL FOR TEMPORARY PUBLIC VEHICLE PARK
(PRIVATE CARS AND LIGHT GOODS VEHICLES) FOR A PERIOD OF 3 YEARS
LOTS 39 RP (PART), 40 RP, 42 (PART), 43 S.B RP (PART), 43 S.C (PART),
43 S.D (PART), 43 S.E RP, 43 S.F (PART) AND 43 S.G (PART) IN D.D.122 AND
ADJOINING GOVERNMENT LAND, PING SHAN, YUEN LONG, NEW TERRITORIES

規劃署
PLANNING
DEPARTMENT



參考編號
REFERENCE No.
A/YL-PS/649

圖 PLAN
A-4b