


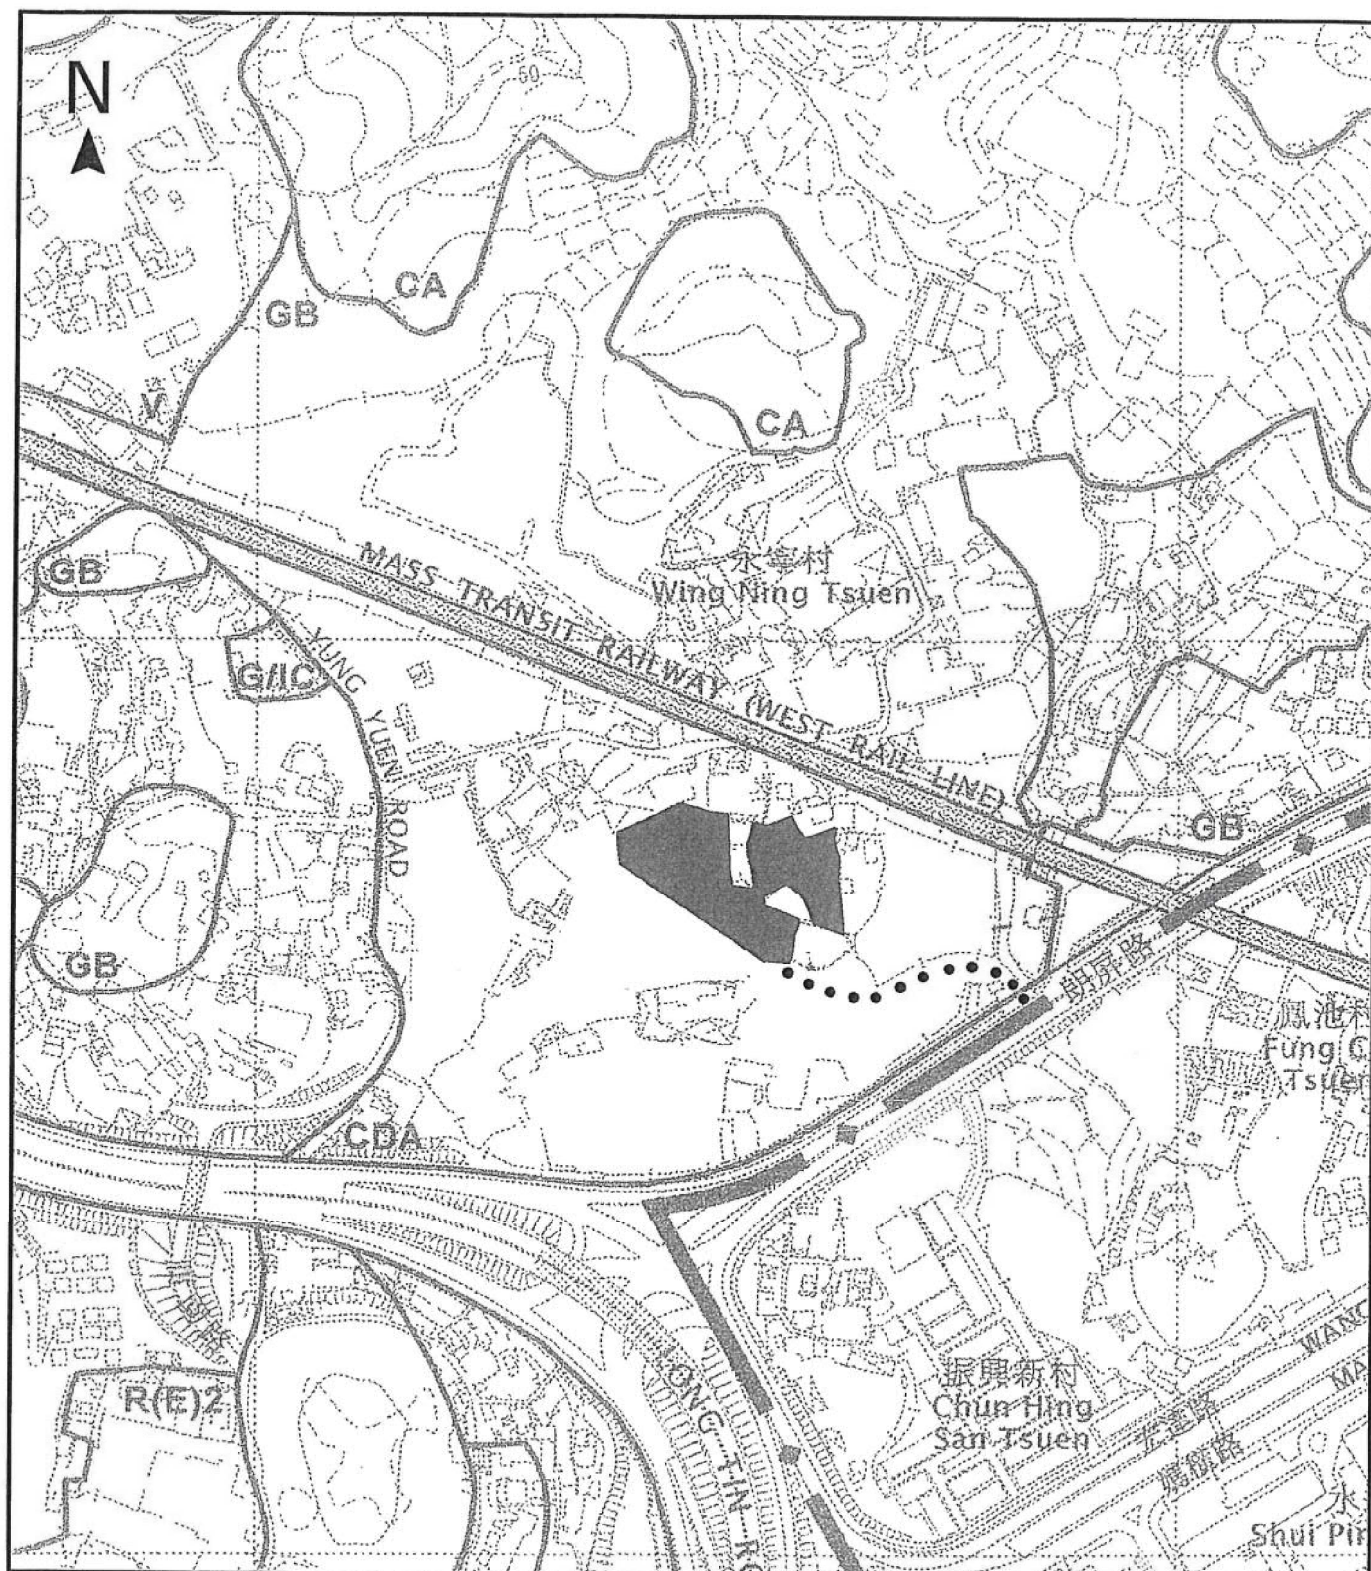

Project 項目名稱:

Proposed Temporary Public Vehicle Park for Private Cars & Medium Goods Vehicle for a Period of 3 Years at Lots 692(Part), 693(Part), 694(Part), 695(Part), 697(Part), 698(Part), 897(Part), 898(Part), 900(Part), 901(Part), 942(Part), 943(Part), 944 and 946(Part) in D.D. 122, Ping Shan, Yuen Long, N.T.

Drawing Title 圖紙標題:

Location Plan

AG  
全堅  
9720-3663

Drawing No. 圖號:

Remarks 備註:

... Vehicular access leading from Long Ping Road


Scale 比例:

(摘錄自申請人於 4.5.2022 呈交的申請書)  
(Extract from Applicant's  
Submission of 4.5.2022)

參考編號  
REFERENCE No.  
AYL-PS/660

繪圖 DRAWING  
A-1



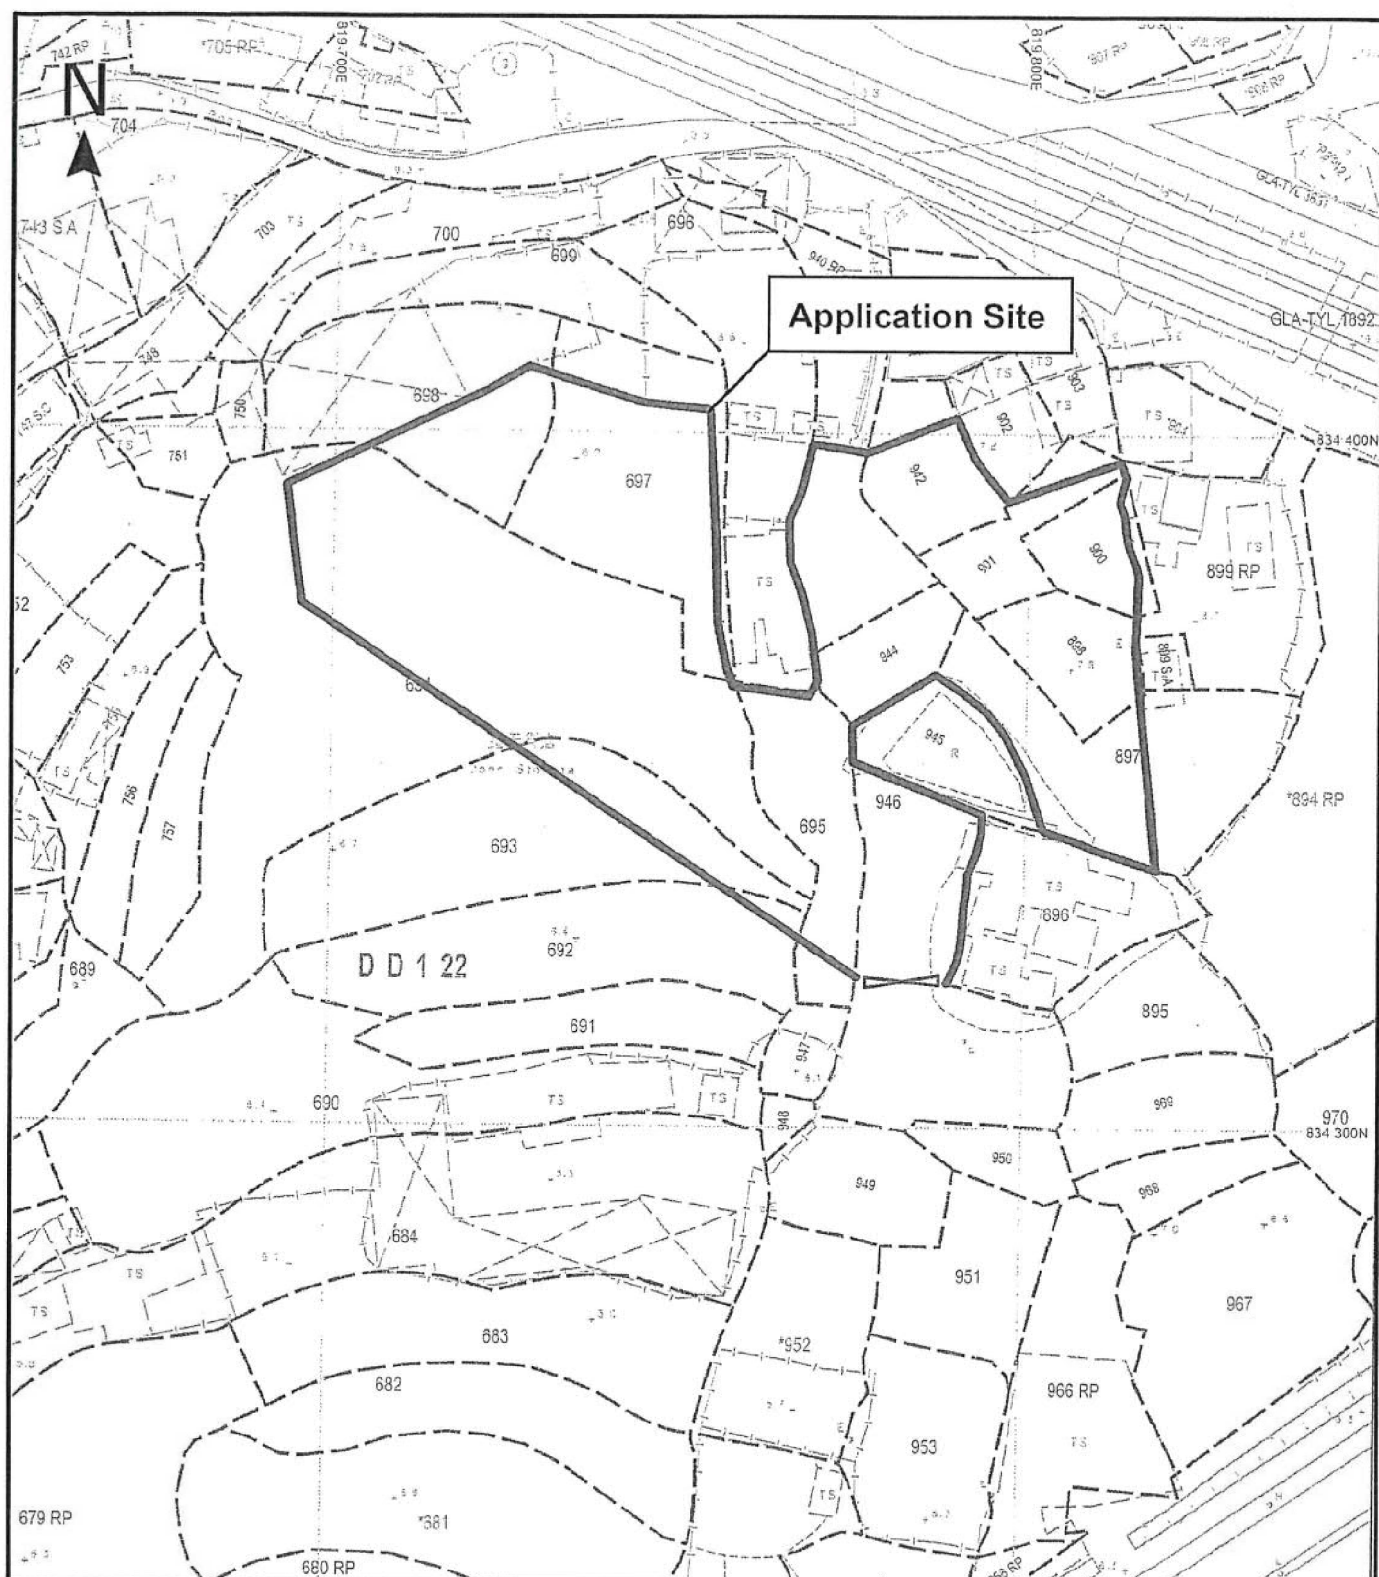

|   |                                             |                                                                                      |                    |
|---|---------------------------------------------|--------------------------------------------------------------------------------------|--------------------|
| <p>Project 項目名稱:</p> <p>Proposed Temporary Public Vehicle Park for Private Cars &amp; Medium Goods Vehicle for a Period of 3 Years at Lots 692(Part), 693(Part), 694(Part), 695(Part), 697(Part), 698(Part), 897(Part), 898(Part), 900(Part), 901(Part), 942(Part), 943(Part), 944 and 946(Part) in D.D. 122, Ping Shan, Yuen Long, N.T.</p> | <p>Drawing Title 圖紙標題:</p> <p>Site Plan</p> |  | <p>Remarks 備註:</p> |
| <p>Drawing No. 圖號:</p>   |                                             |                                                                                      | <p>Scale 比例:</p>   |

(摘錄自申請人於 4.5.2022 呈交的申請書)  
(Extract from Applicant's Submission of 4.5.2022)


參考編號  
REFERENCE No.  
A/YL-PS/660

繪圖 DRAWING  
A-2



39 parking spaces  
of 11m x 3.5m  
for medium goods  
vehicle

55 parking spaces  
of 5m x 2.5m  
for private car

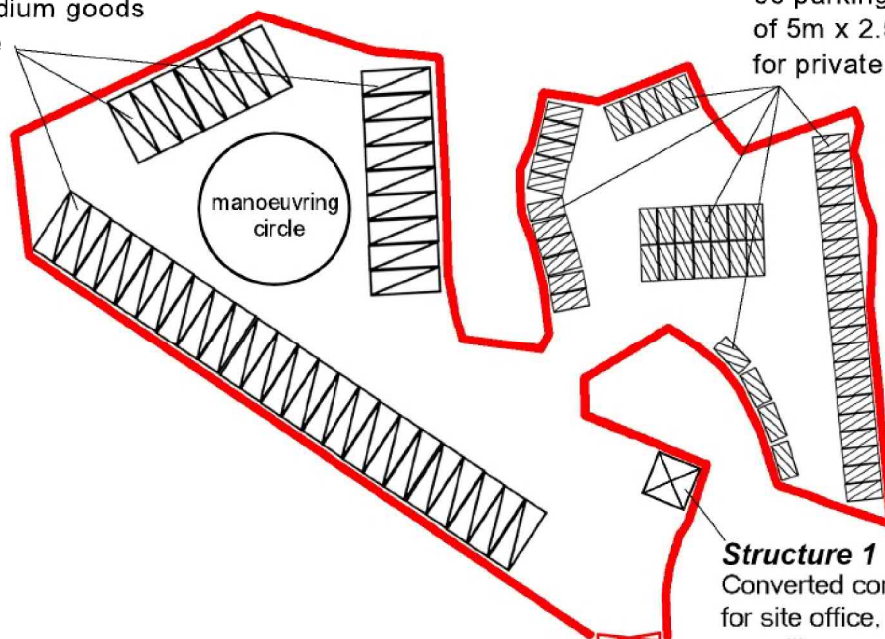

Ingress/Egress 8m

**Structure 1**  
Converted container  
for site office, security and  
surveillance camera room  
GFA: Not exceeding 75m<sup>2</sup>  
No. of storey: 2  
Height: Not exceeding 7m

Project 項目名稱:

Proposed Temporary Public Vehicle Park  
for Private Cars & Medium Goods Vehicle  
for a Period of 3 Years at Lots 692(Part),  
693(Part), 694(Part), 695(Part), 697(Part),  
698(Part), 897(Part), 898(Part), 900(Part),  
901(Part), 942(Part), 943(Part), 944 and  
946(Part) in D.D. 122, Ping Shan,  
Yuen Long, N.T.

Drawing Title 圖紙標題:

Layout Plan



Drawing No. 圖號:

20220618

Remarks 備註:



Private Car



Medium Goods Vehicle

Scale 比例:

(摘錄自申請人於 18.6.2022 呈交的進一步資料)  
(Extract from Applicant's Further  
Information Submitted on 18.6.2022)


參考編號  
REFERENCE No.  
A/YL-PS/660

繪圖 DRAWING  
A-3







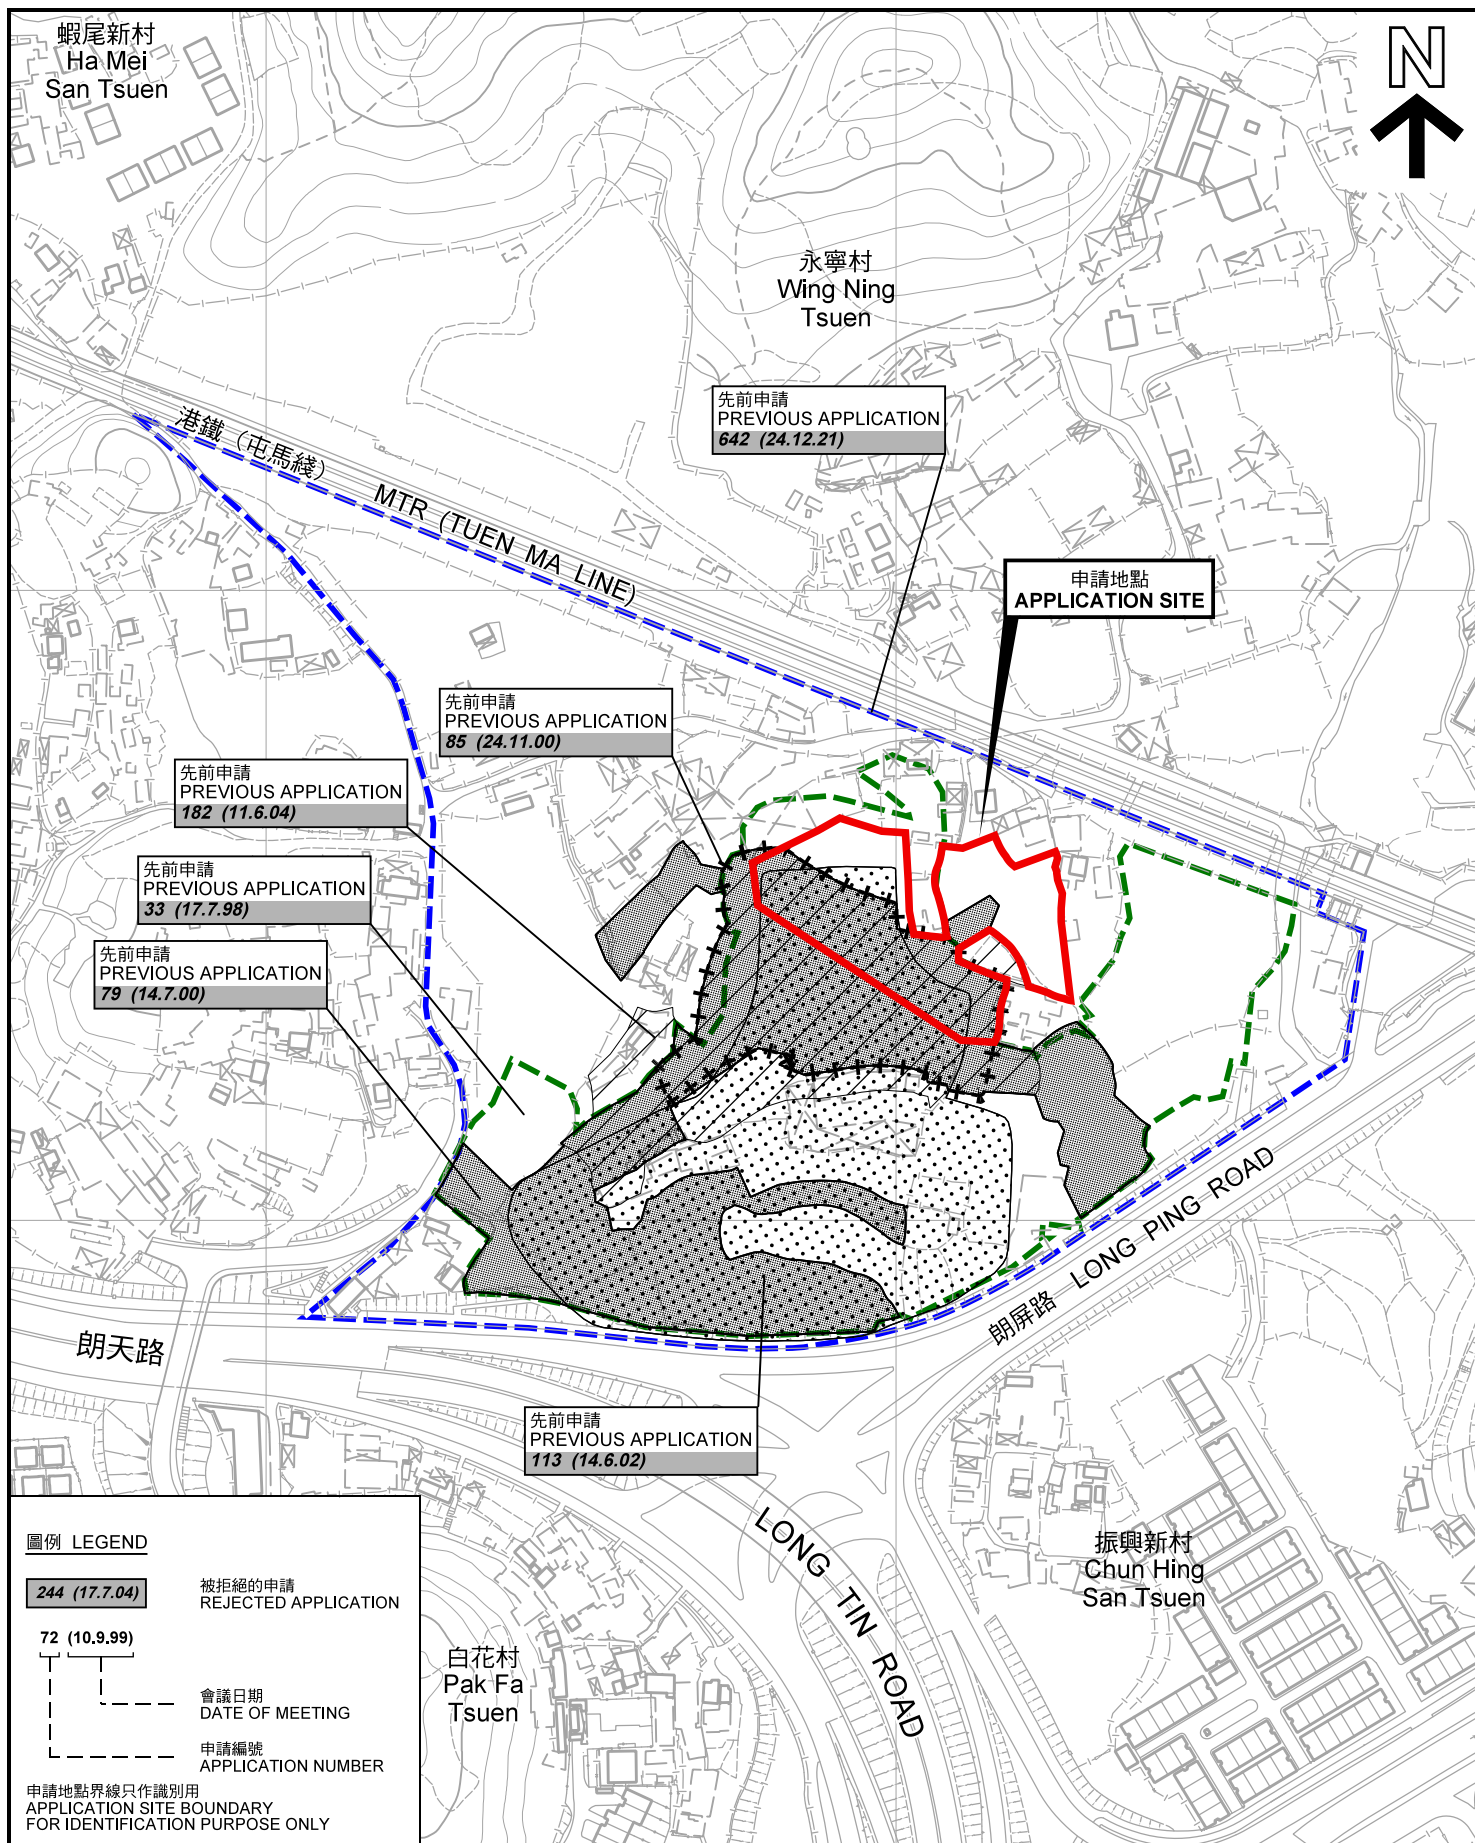

### 先前申請圖 PREVIOUS APPLICATIONS PLAN

擬議臨時公眾停車場(私家車及中型貨車)(為期3年)  
新界元朗屏山丈量約份第122約地段第692號(部分)、第693號(部分)、第694號(部分)、  
第695號(部分)、第697號(部分)、第698號(部分)、第699號(部分)、第897號(部分)、  
第900號(部分)、第901號(部分)、第942號(部分)、第943號(部分)、第944號及第946號(部分)  
PROPOSED TEMPORARY PUBLIC VEHICLE PARK FOR PRIVATE CARS  
AND MEDIUM GOODS VEHICLES FOR A PERIOD OF 3 YEARS  
LOTS 692 (PART), 693 (PART), 694 (PART), 695 (PART), 697 (PART),  
698 (PART), 897 (PART), 898 (PART), 900 (PART), 901 (PART),  
942 (PART), 943 (PART), 944 AND 946 (PART)  
IN D.D.122, PING SHAN, YUEN LONG, NEW TERRITORIES  
SCALE 1 : 3 000 比例尺

米 50 0 50 100 米  
METRES

規劃署  
PLANNING  
DEPARTMENT




參考編號  
REFERENCE No.  
A/YL-PS/660

圖 PLAN  
A-1b

本摘要圖於2022年6月7日擬備，  
所根據的資料為測量圖編號  
6-NW-8B、8D、9A 及 9C  
EXTRACT PLAN PREPARED ON 7.6.2022  
BASED ON SURVEY SHEETS No.  
6-NW-8B, 8D, 9A & 9C





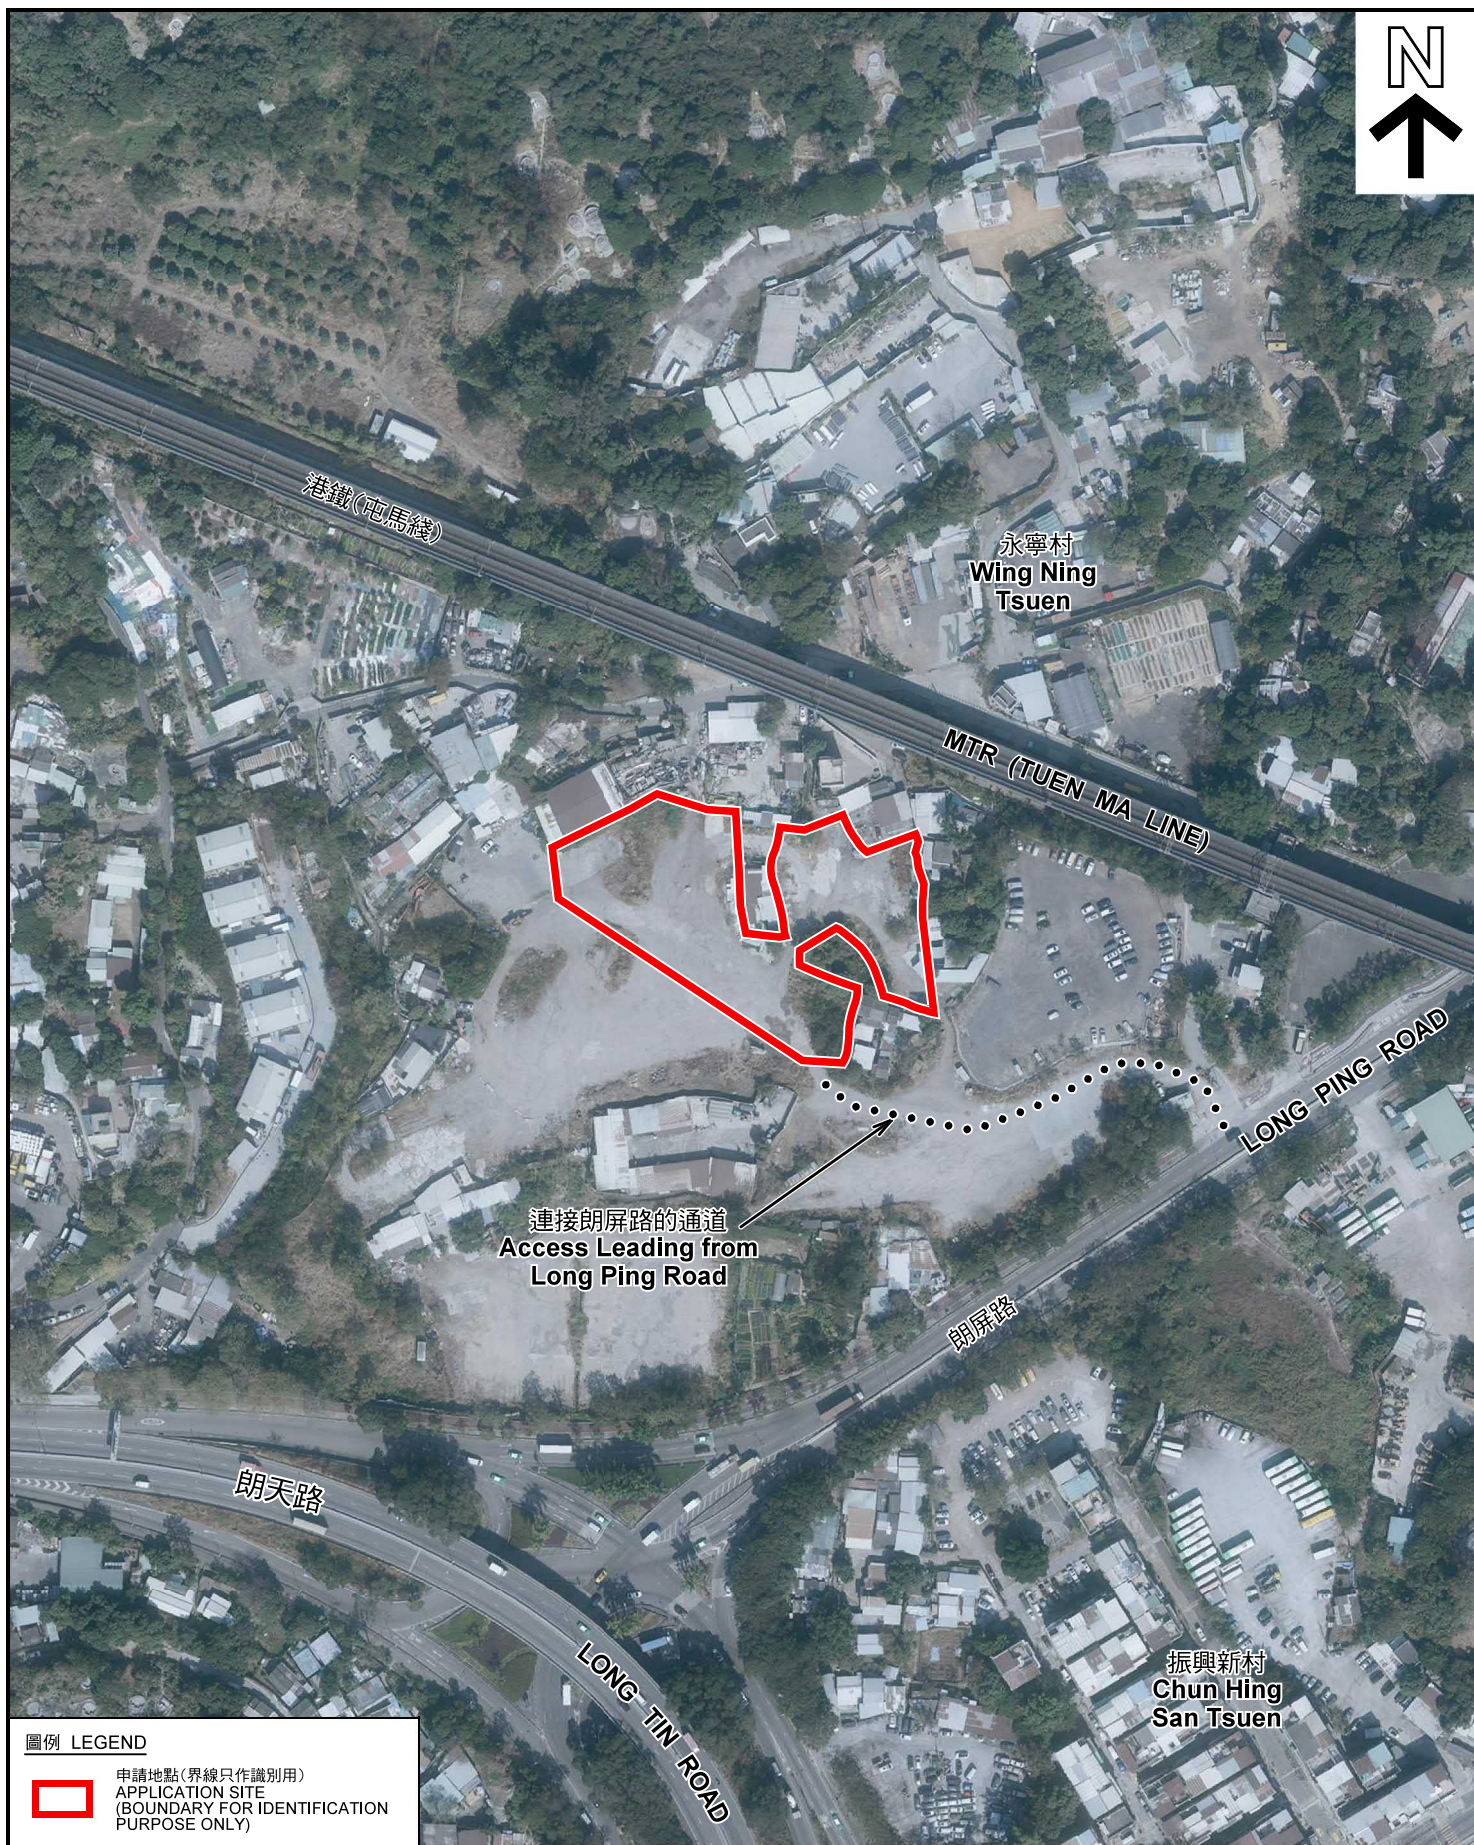

圖例 LEGEND



申請地點(界線只作識別用)  
APPLICATION SITE  
(BOUNDARY FOR IDENTIFICATION  
PURPOSE ONLY)

本摘要圖於2022年6月6日擬備，所根據的資料為地政總署於2021年1月19日拍得的航攝照片編號 E131252C  
EXTRACT PLAN PREPARED ON 6.6.2022  
BASED ON AERIAL PHOTO No.  
E131252C TAKEN ON 19.1.2021  
BY LANDS DEPARTMENT

航攝照片 AERIAL PHOTO

擬議臨時公眾停車場(私家車及中型貨車)(為期3年)  
新界元朗屏山丈量約份第122約地段第692號(部分)、第693號(部分)、第694號(部分)、  
第695號(部分)、第697號(部分)、第698號(部分)、第699號(部分)、第898號(部分)、  
第900號(部分)、第901號(部分)、第942號(部分)、第943號(部分)、第944號及第946號(部分)  
PROPOSED TEMPORARY PUBLIC VEHICLE PARK FOR PRIVATE CARS  
AND MEDIUM GOODS VEHICLES FOR A PERIOD OF 3 YEARS  
LOTS 692 (PART), 693 (PART), 694 (PART), 695 (PART), 697 (PART),  
698 (PART), 897 (PART), 898 (PART), 900 (PART), 901 (PART),  
942 (PART), 943 (PART), 944 AND 946 (PART)  
IN D.D.122, PING SHAN, YUEN LONG, NEW TERRITORIES

規劃署  
PLANNING  
DEPARTMENT



參考編號  
REFERENCE No.  
A/YL-PS/660

圖 PLAN  
A-3





申請地點  
APPLICATION SITE

連接朗屏路的通道  
Access Leading from  
Long Ping Road



申請地點  
APPLICATION SITE



申請地點  
APPLICATION SITE

申請地點界線只作識別用 APPLICATION SITE BOUNDARY FOR IDENTIFICATION PURPOSE ONLY

### 實地照片 SITE PHOTOS

擬議臨時公眾停車場(私家車及中型貨車)(為期3年)  
新界元朗屏山丈量約份第122約地段第692號(部分)、第693號(部分)、第694號(部分)、  
第695號(部分)、第697號(部分)、第698號(部分)、第697號(部分)、第698號(部分)、  
第900號(部分)、第901號(部分)、第942號(部分)、第943號(部分)、第944號及第946號(部分)  
PROPOSED TEMPORARY PUBLIC VEHICLE PARK FOR PRIVATE CARS  
AND MEDIUM GOODS VEHICLES FOR A PERIOD OF 3 YEARS  
LOTS 692 (PART), 693 (PART), 694 (PART), 695 (PART), 697 (PART),  
698 (PART), 897 (PART), 898 (PART), 900 (PART), 901 (PART),  
942 (PART), 943 (PART), 944 AND 946 (PART)  
IN D.D.122, PING SHAN, YUEN LONG, NEW TERRITORIES

規劃署  
PLANNING  
DEPARTMENT



參考編號  
REFERENCE No.  
A/YL-PS/660

圖 PLAN  
A-4

本圖於2022年6月7日擬備，所根據的  
資料為攝於2022年5月13日的實地照片  
PLAN PREPARED ON 7.6.2022  
BASED ON SITE PHOTOS TAKEN  
ON 13.5.2022