


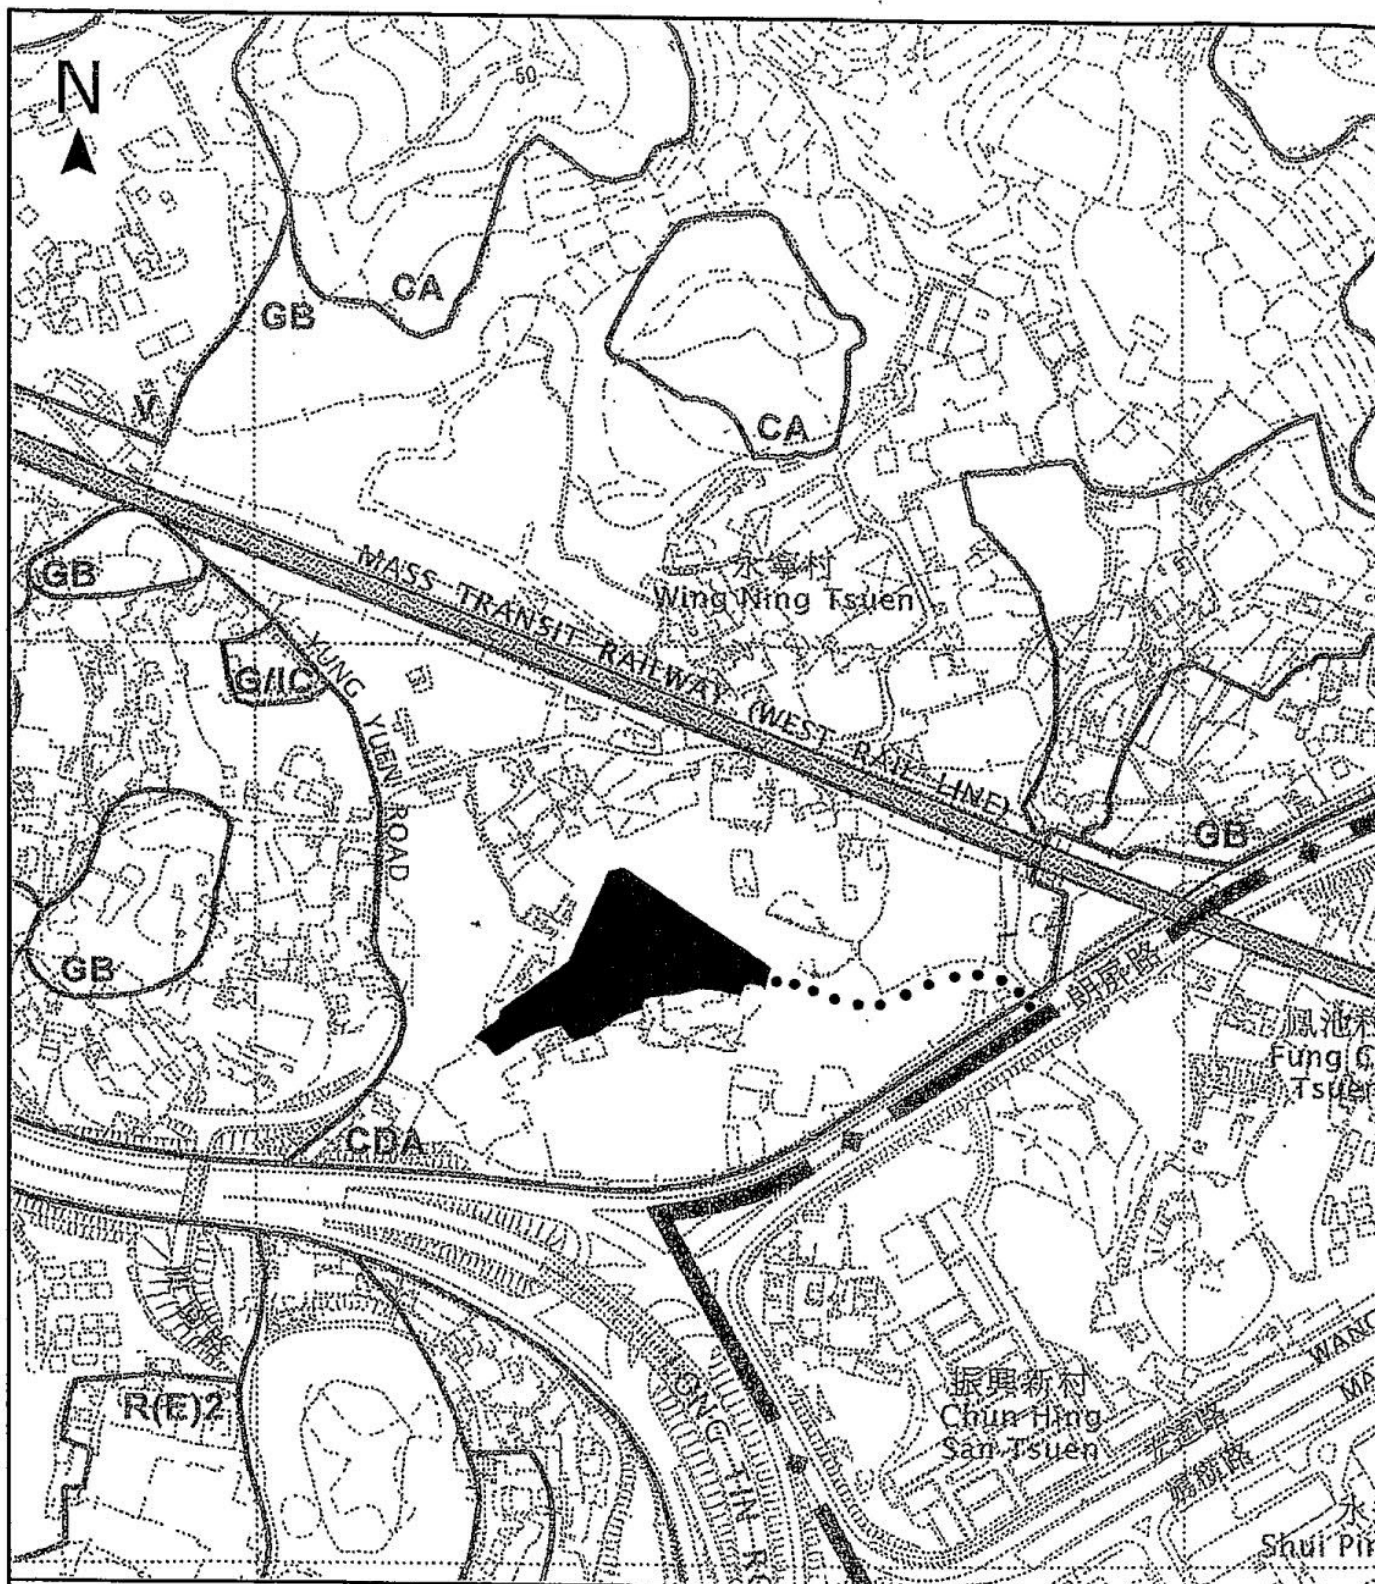

Project 項目名稱:

Proposed Temporary Logistics Centre
for a Period of 3 Years at Lots 688,
689(Part), 690(Part), 691(Part),
692(Part), 693(Part), 694(Part),
695(Part), 756(Part), 757(Part),
758(Part) and 947(Part) in D.D. 122,
Ping Shan, Yuen Long, N.T.

Drawing Title 圖紙標題:

Location Plan




Drawing No. 圖號:

Remarks 備註:

... Vehicular access leading
from Long Ping Road

Scale 比例:

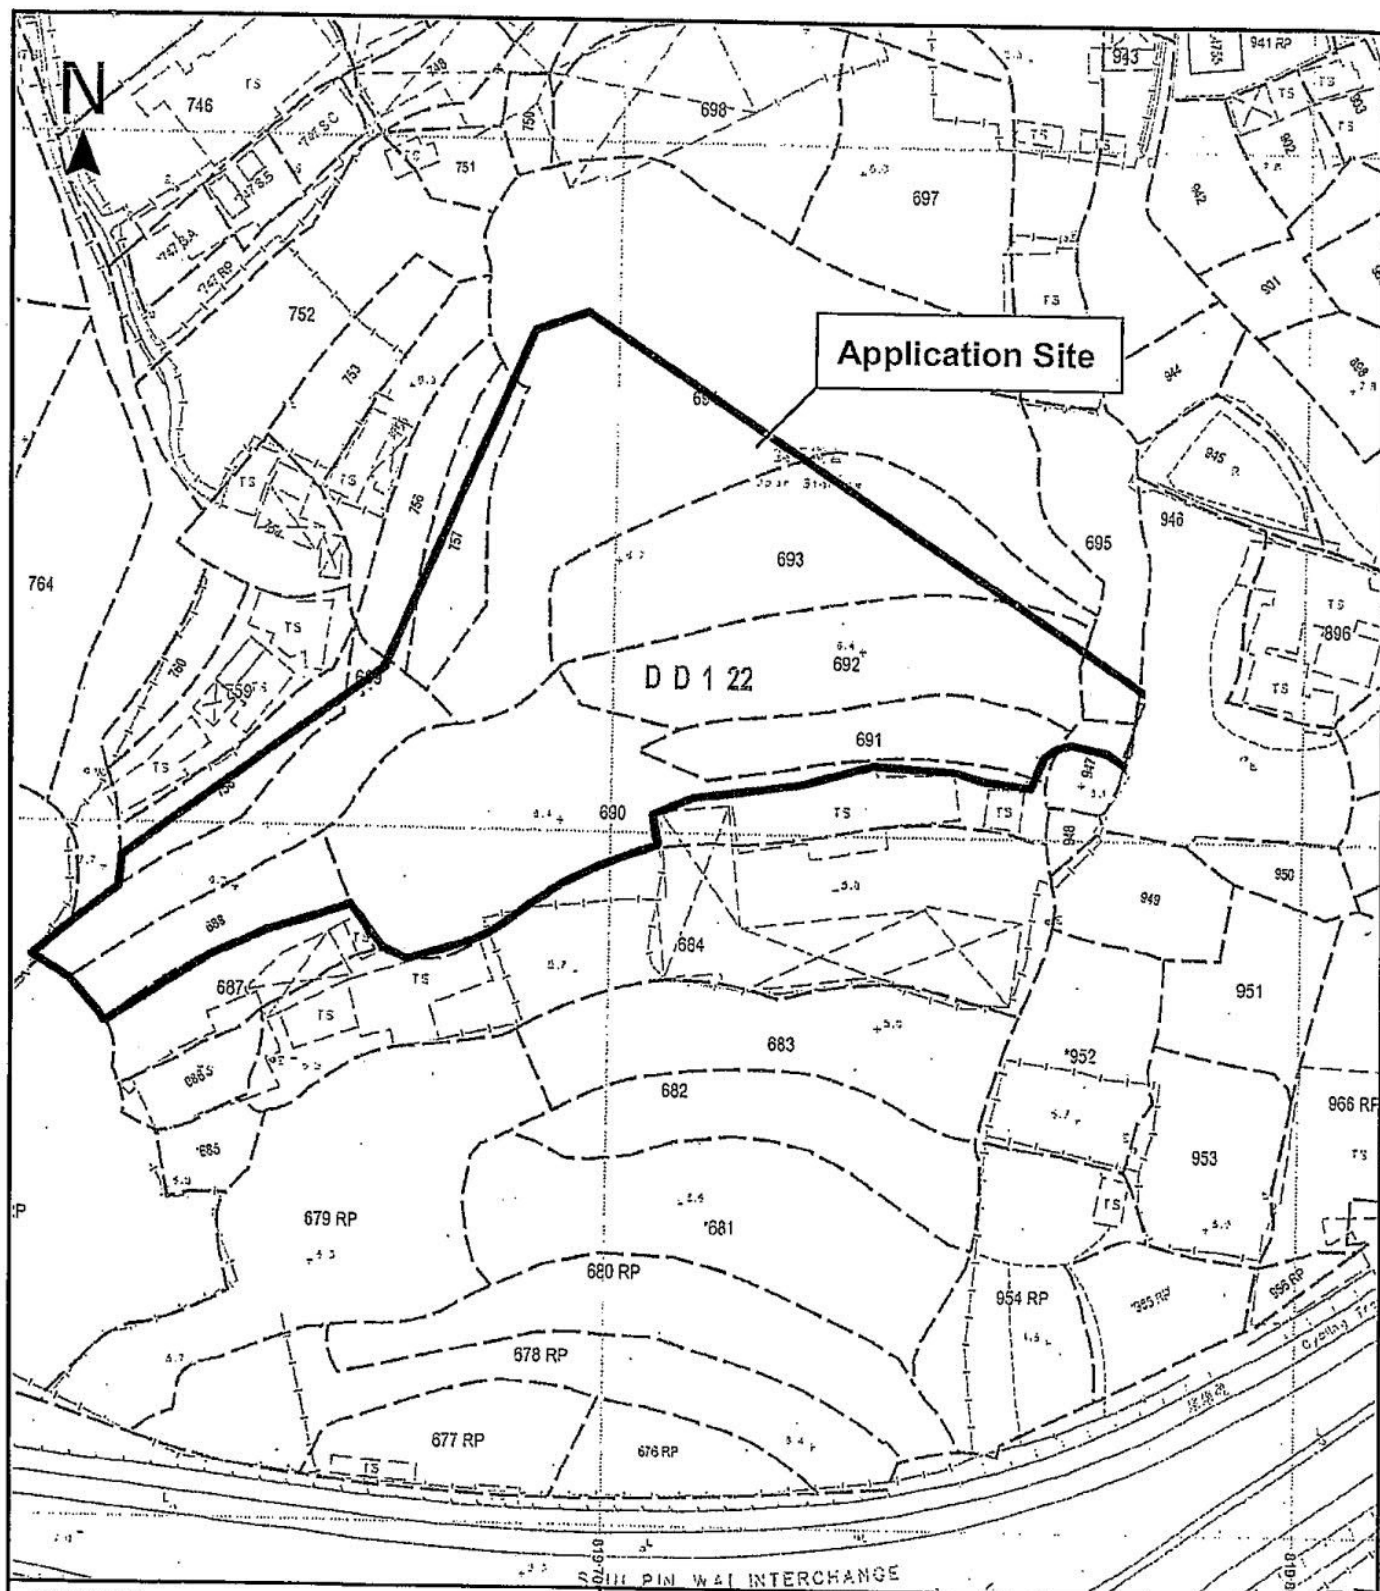

Project 項目名稱:

Proposed Temporary Logistics Centre for a Period of 3 Years at Lots 688, 689(Part), 690(Part), 691(Part), 692(Part), 693(Part), 694(Part), 695(Part), 756(Part), 757(Part), 758(Part) and 947(Part) in D.D. 122, Ping Shan, Yuen Long, N.T.

Drawing Title 圖紙標題:

Site Plan



Drawing No. 圖號:


Remarks 備註:

Scale 比例:

(摘錄自申請人於10. 5. 2022呈交的申請書)
(Extract from Applicant's
Submission of 10.5.2022)

參考編號
REFERENCE No.
A/YL-PS/662

繪圖 DRAWING
A-2

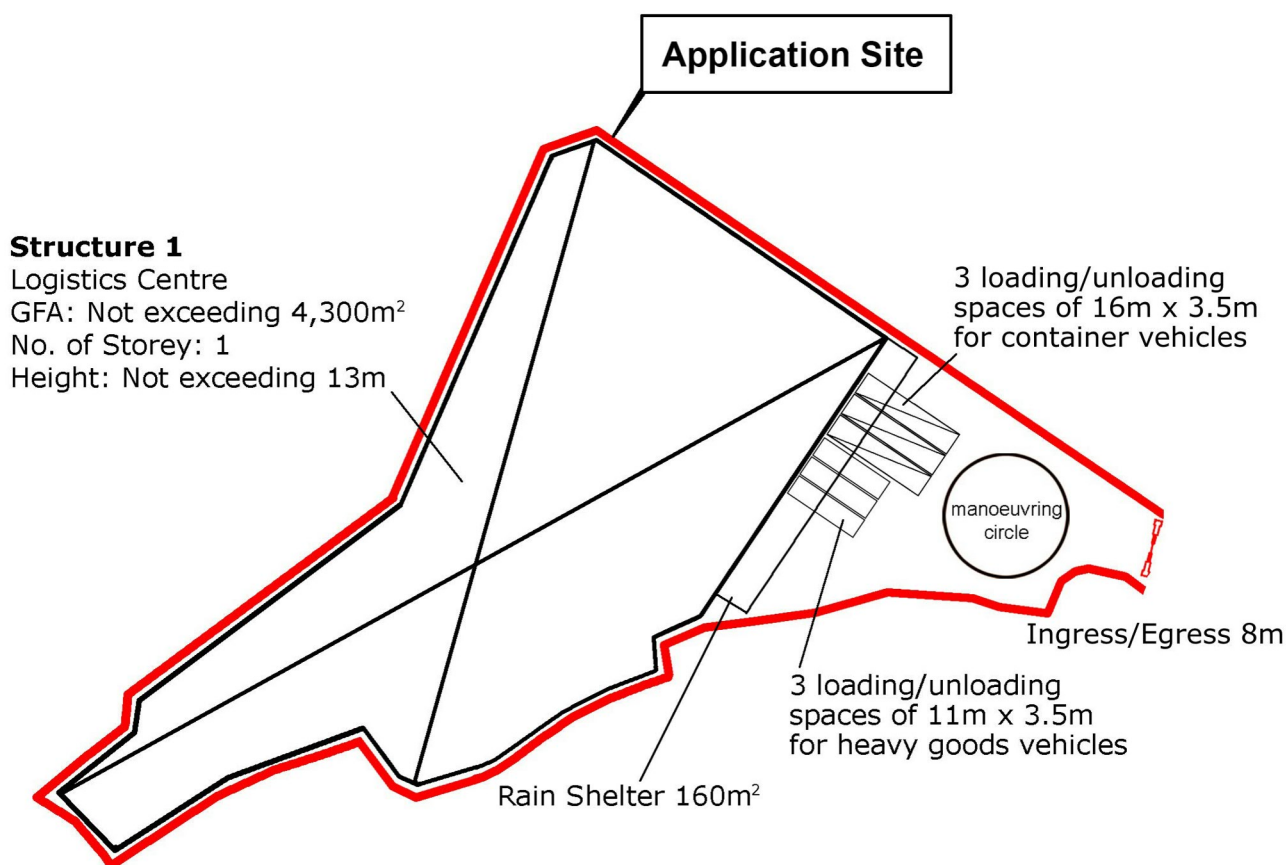

Project 項目名稱:

Proposed Temporary Logistics Centre for a Period of 3 Years at Lots 688, 689(Part), 690(Part), 691(Part), 692(Part), 693(Part), 694(Part), 695(Part), 756(Part), 757(Part), 758(Part) and 947(Part) in D.D. 122, Ping Shan, Yuen Long, N.T.

Drawing Title 圖紙標題:


Layout Plan



Drawing No. 圖號:

20220618

Remarks 備註:

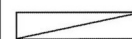



Container vehicles




Heavy goods vehicles

Scale 比例:

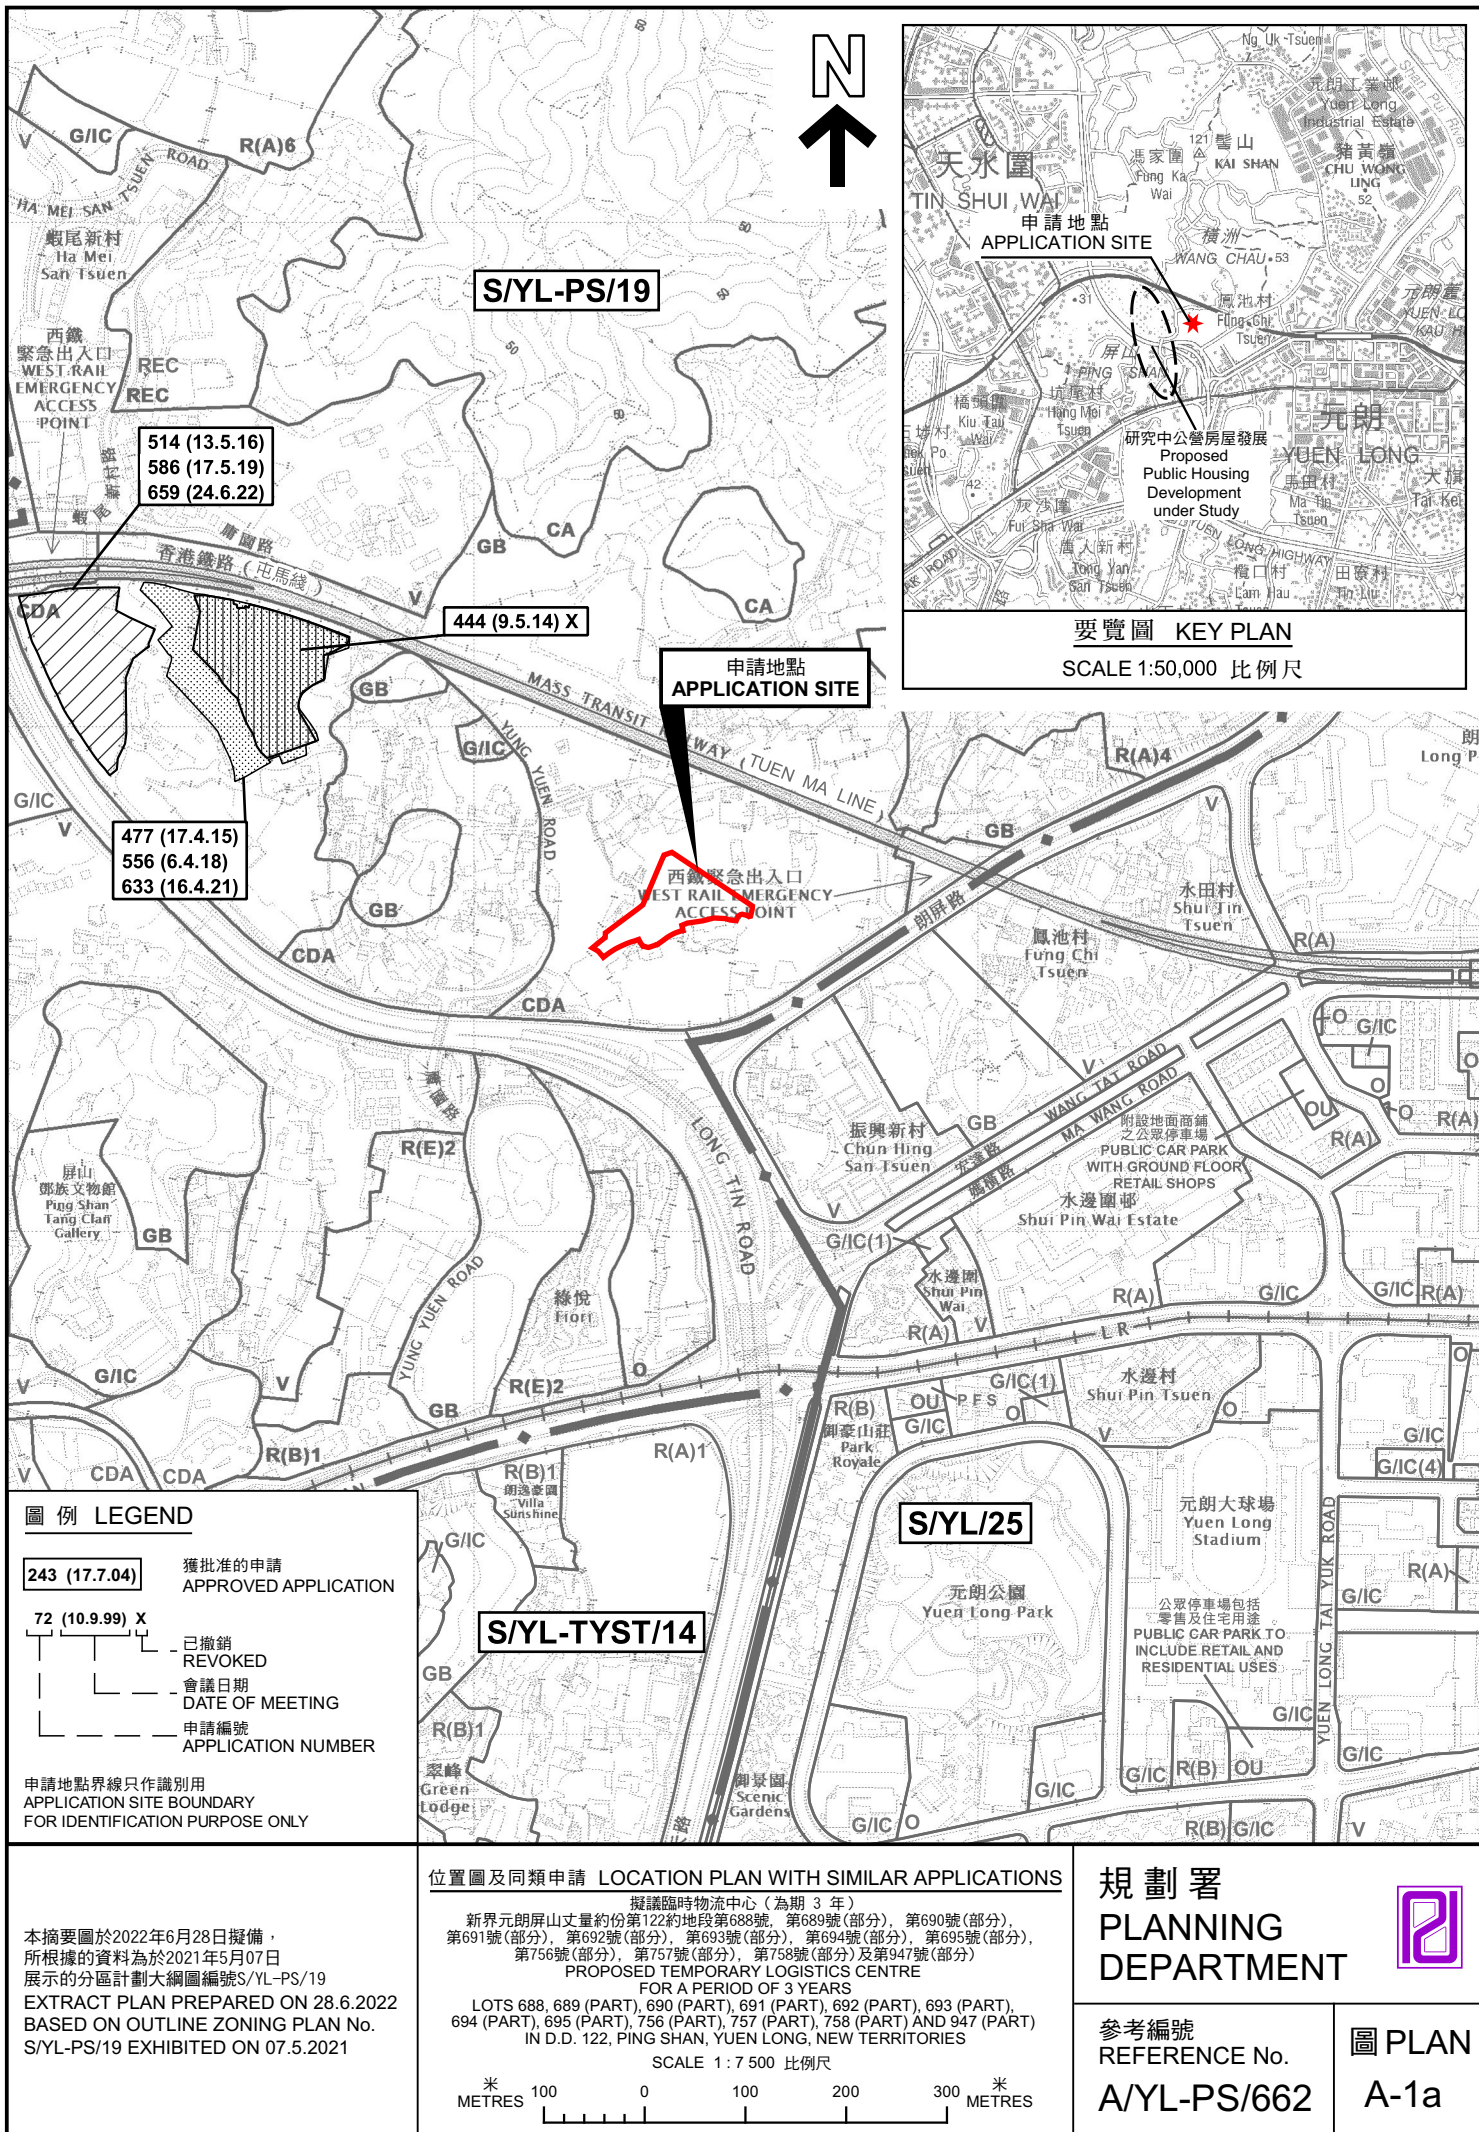

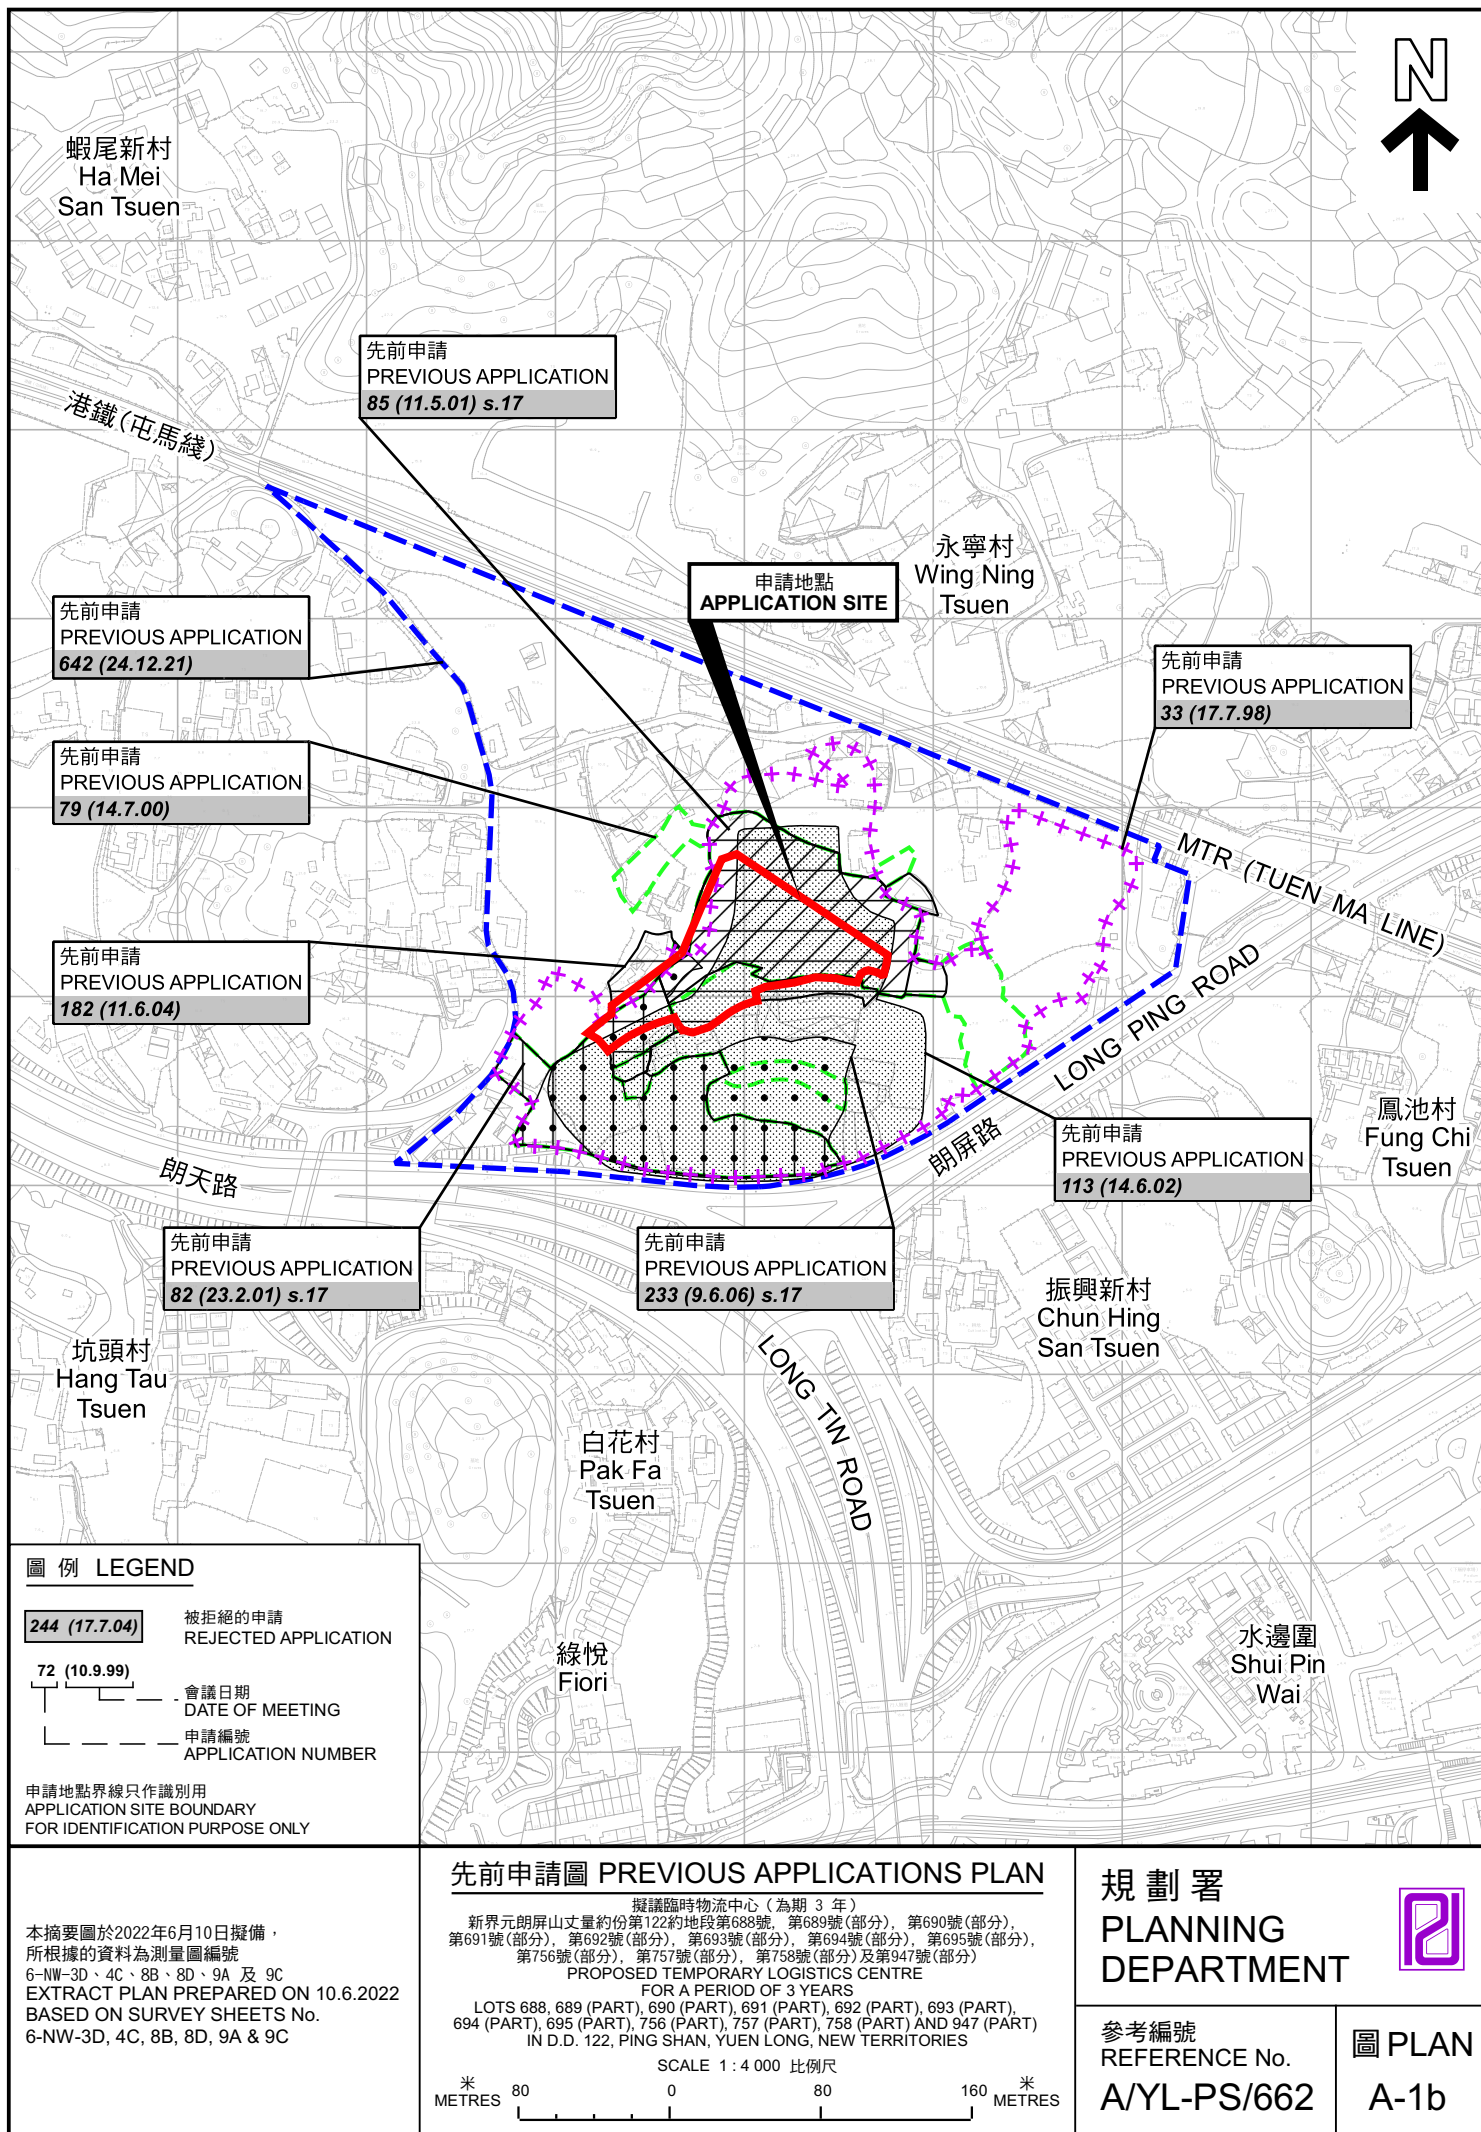

D.D. 122

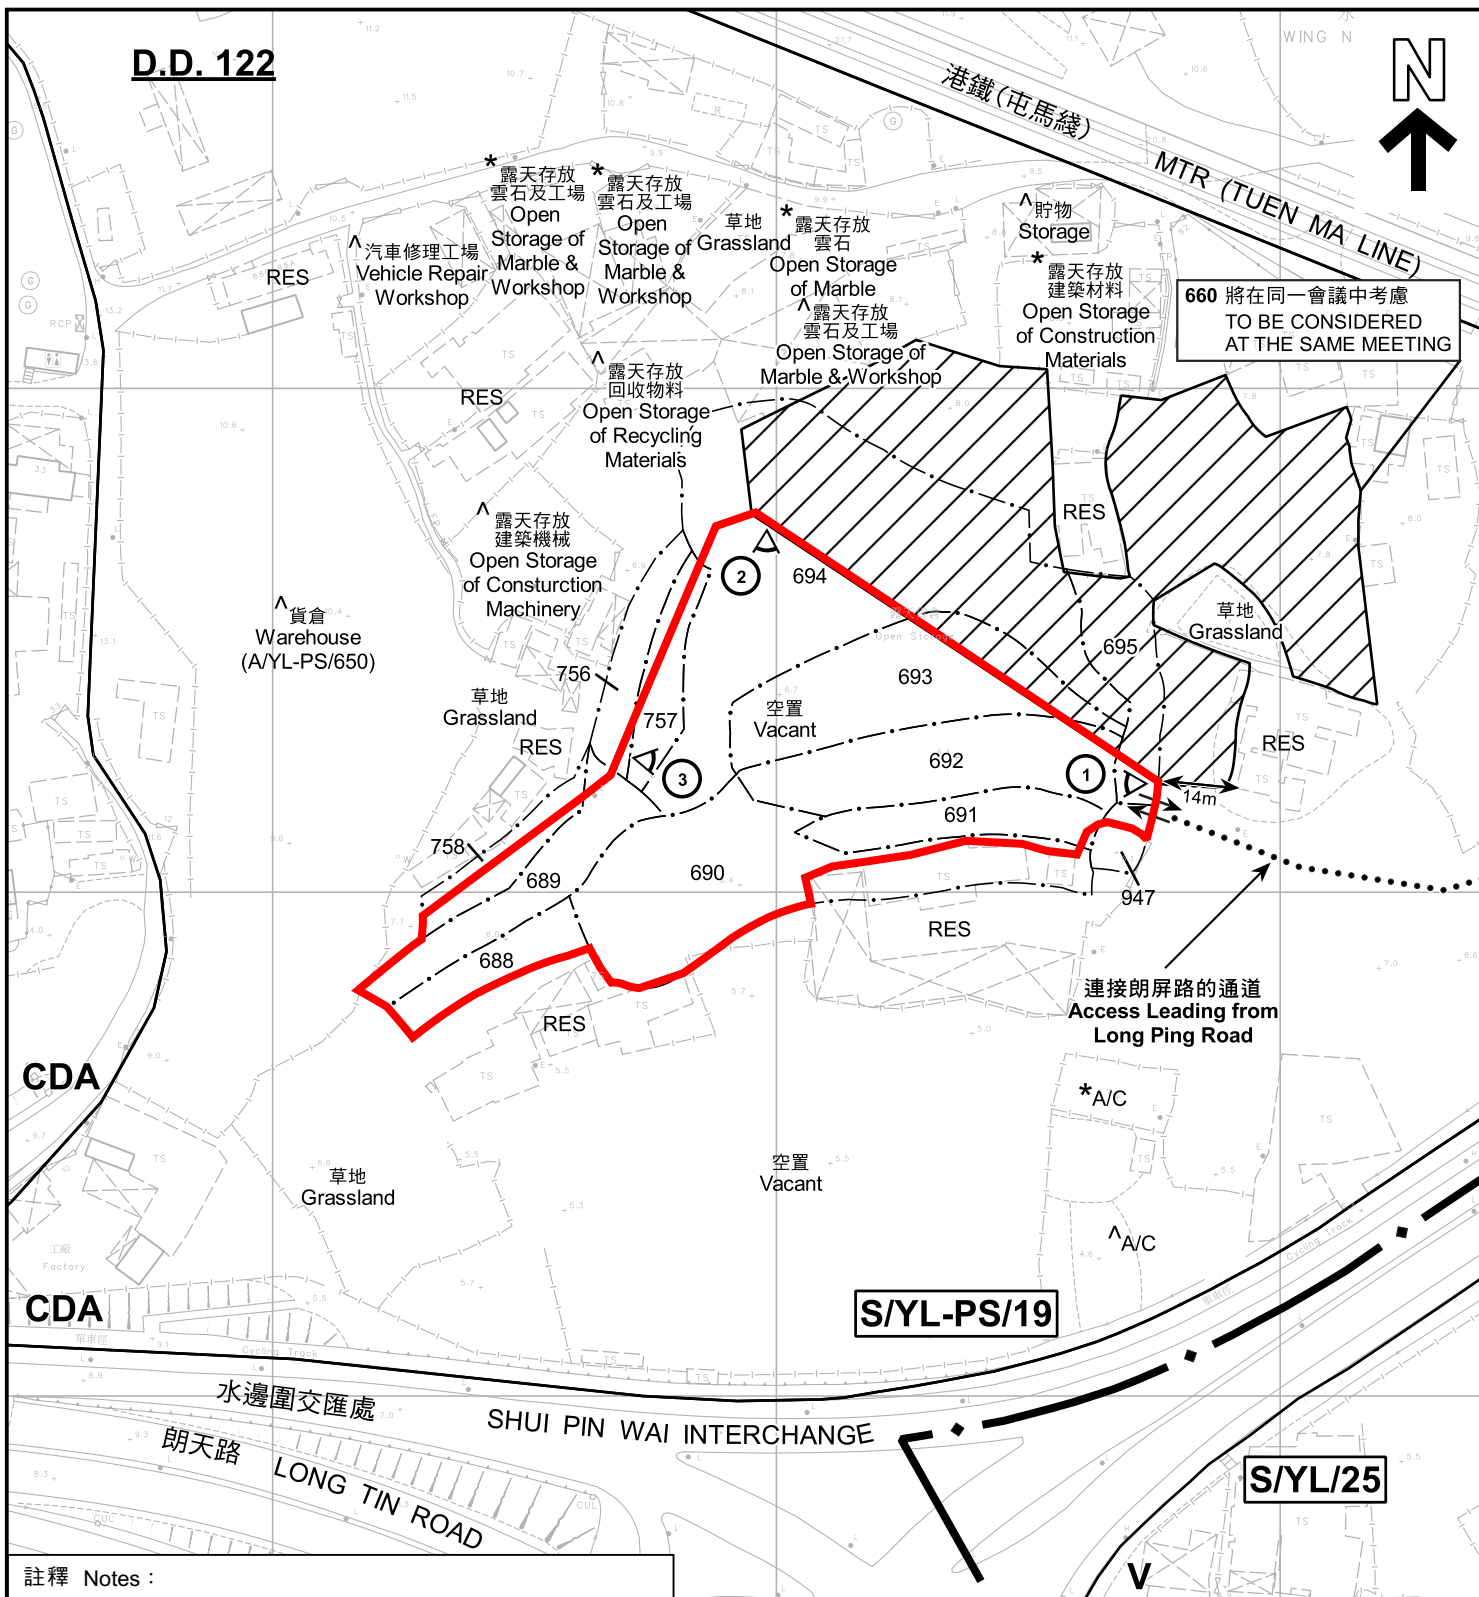

註釋 Notes :

- (1) 2022年5月17日勘測的土地用途
Land uses shown on this plan are in accordance with the land use survey conducted by the Planning Department on 17.5.2022
- (2) ★ 土地用途跟1993年6月21日及1993年6月23日勘測的土地用途一致
Indicates that the use is the same as that revealed by the land use survey conducted by the Planning Department on 21.6.1993 & 22.6.1993
- (3) ^ 土地用途跟1993年6月21日及1993年6月23日勘測的土地用途有別
Indicates that the use is different from that revealed by the land use survey conducted by the Planning Department on 21.6.1993 & 22.6.1993

圖例 LEGEND



申請地點 (界線只作識別用)
APPLICATION SITE (BOUNDARY FOR IDENTIFICATION PURPOSE ONLY)

CDA

綜合發展區
COMPREHENSIVE DEVELOPMENT AREA

V

鄉村式發展
VILLAGE TYPE DEVELOPMENT

RES

住用構築物
RESIDENTIAL STRUCTURES

A/C

常耕農地
CULTIVATED AGRICULTURAL LAND

①

實地照片的觀景點
VIEWING POINT OF SITE PHOTO

↔

入口/出口
INGRESS / EGRESS


平面圖 SITE PLAN

擬議臨時物流中心 (為期 3 年)

新界元朗屏山丈量約份第122約地段第688號, 第689號(部分), 第690號(部分), 第691號(部分), 第692號(部分), 第693號(部分), 第694號(部分), 第695號(部分), 第756號(部分), 第757號(部分), 第758號(部分)及第947號(部分)
PROPOSED TEMPORARY LOGISTICS CENTRE
FOR A PERIOD OF 3 YEARS

LOTS 688, 689 (PART), 690 (PART), 691 (PART), 692 (PART), 693 (PART), 694 (PART), 695 (PART), 756 (PART), 757 (PART), 758 (PART) AND 947 (PART)
IN D.D. 122, PING SHAN, YUEN LONG, NEW TERRITORIES

SCALE 1 : 1 500 比例尺

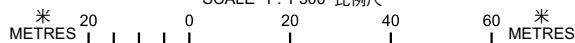

規劃署

**PLANNING
DEPARTMENT**



參考編號


REFERENCE No.

A/YL-PS/662

圖 PLAN

A-2

本摘要圖於2022年6月8日擬備,
所根據的資料為測量圖編號
6-NW-9A及6-NW-9C
EXTRACT PLAN PREPARED ON
8.6.2022 BASED ON SURVEY SHEET
No. 6-NW-9A & 6-NW-9C

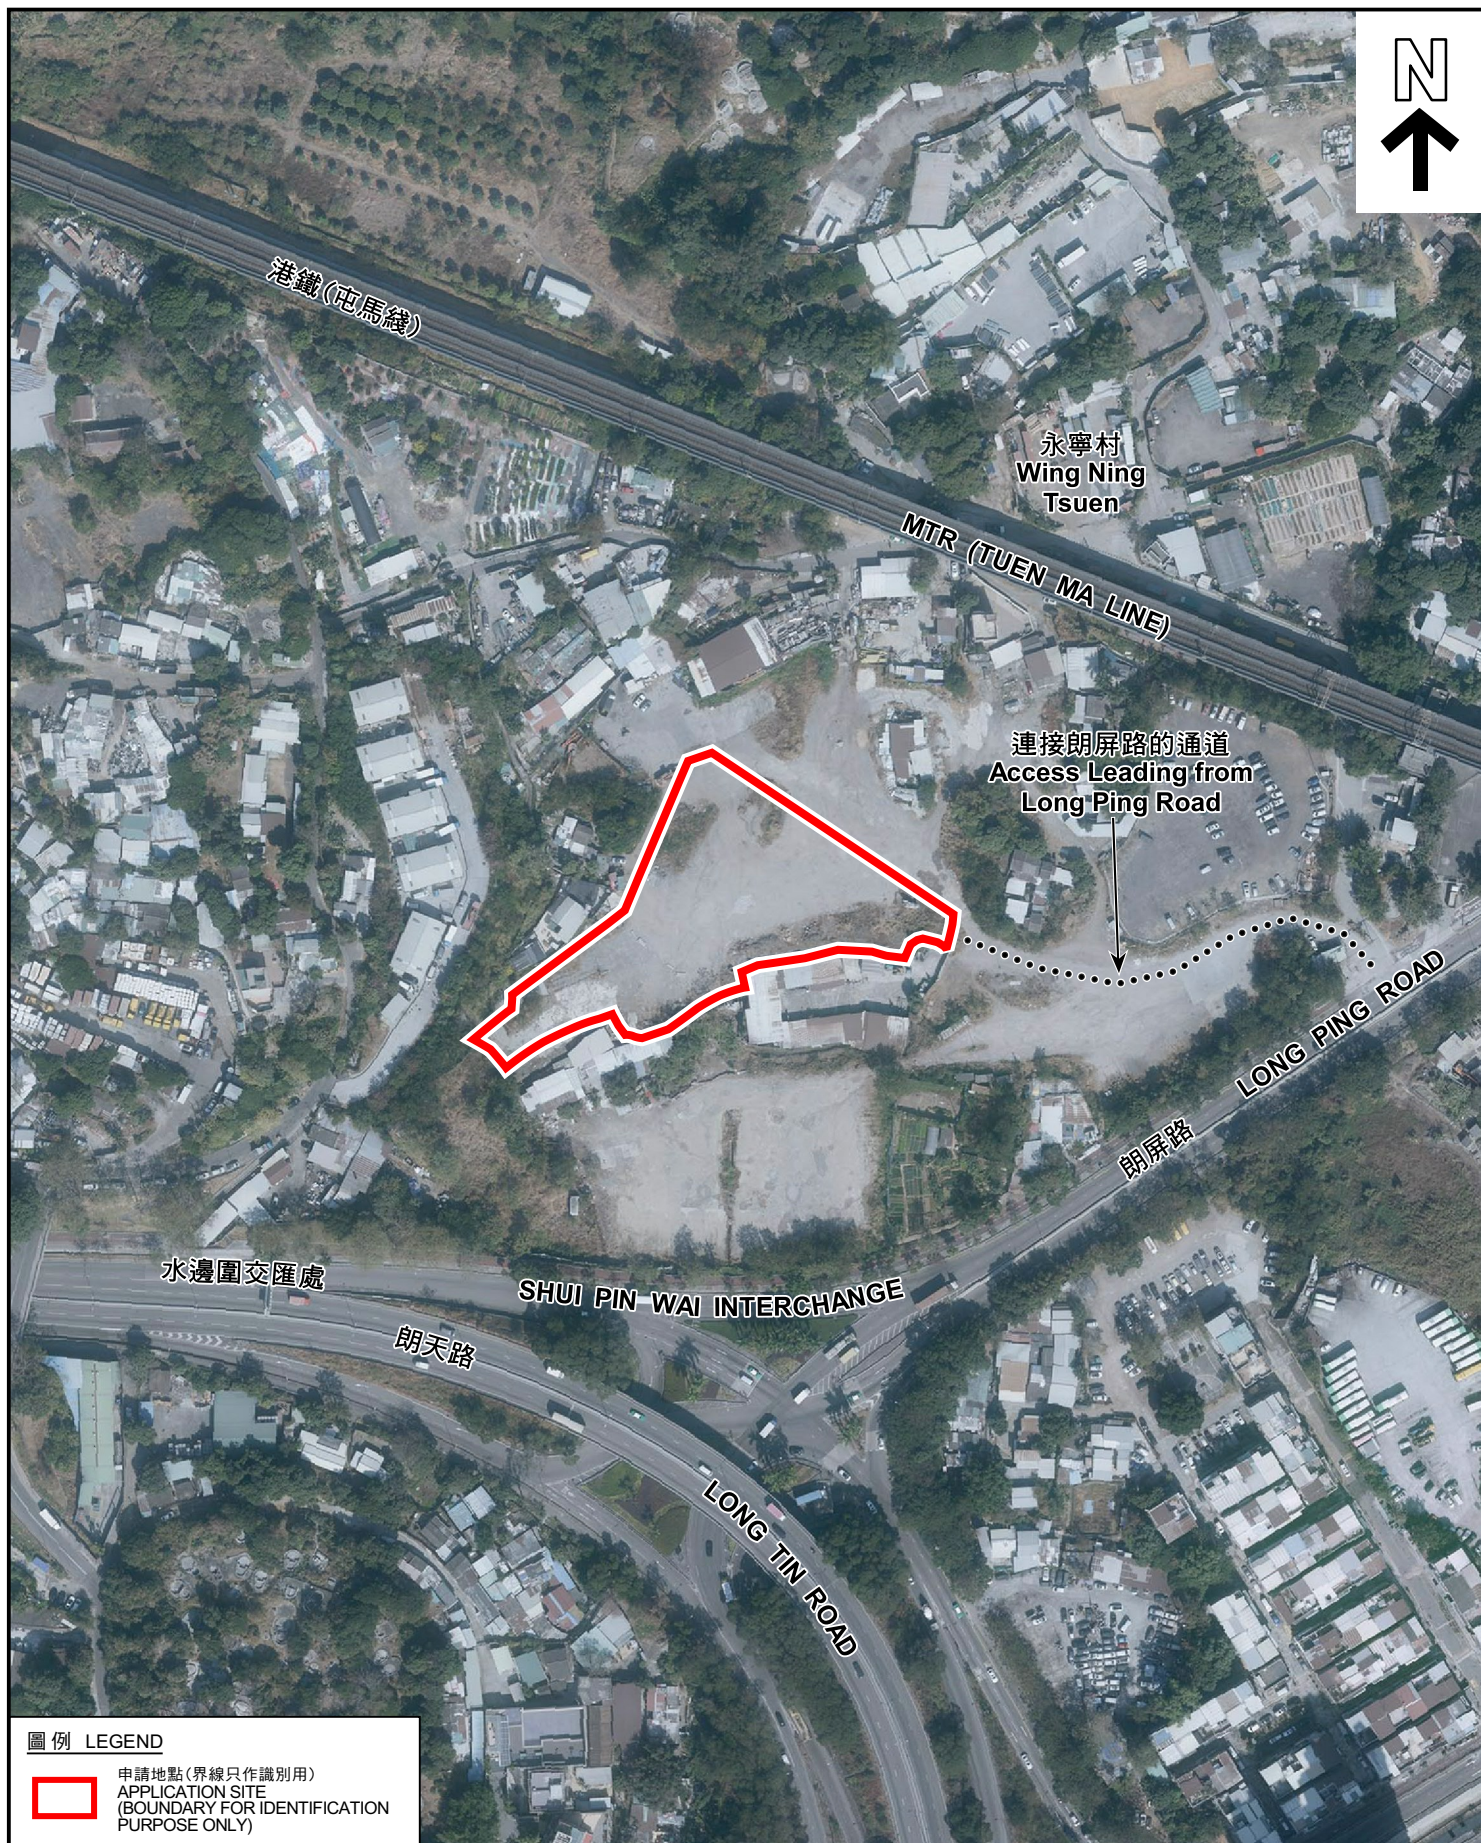

圖例 LEGEND



申請地點(界線只作識別用)
APPLICATION SITE
(BOUNDARY FOR IDENTIFICATION
PURPOSE ONLY)

航攝照片 AERIAL PHOTO

本摘要圖於2022年5月30日擬備，所根據的資料為地政總署於2021年1月19日拍得的航攝照片編號E131251C
EXTRACT PLAN PREPARED ON 30.5.2022
BASED ON AERIAL PHOTO No.
E131251C TAKEN ON 19.1.2021
BY LANDS DEPARTMENT

擬議臨時物流中心(為期3年)
新界元朗屏山丈量約份第122約地段第688號、第689號(部分)、第690號(部分)、第691號(部分)、第692號(部分)、第693號(部分)、第694號(部分)、第695號(部分)、第756號(部分)、第757號(部分)、第758號(部分)及第947號(部分)
PROPOSED TEMPORARY LOGISTICS CENTRE
FOR A PERIOD OF 3 YEARS
LOTS 688, 689 (PART), 690 (PART), 691 (PART), 692 (PART), 693 (PART), 694 (PART), 695 (PART), 756 (PART), 757 (PART), 758 (PART) AND 947 (PART)
IN D.D. 122, PING SHAN, YUEN LONG, NEW TERRITORIES

規劃署
PLANNING
DEPARTMENT



參考編號
REFERENCE No.
A/YL-PS/662

圖 PLAN
A-3

1



2



3



申請地點界線只作識別用 APPLICATION SITE BOUNDARY FOR IDENTIFICATION PURPOSE ONLY

實地照片 SITE PHOTOS

擬議臨時物流中心（為期 3 年）
 新界元朗屏山丈量約份第122約地段第688號、第689號（部分）、第690號（部分）、
 第691號（部分）、第692號（部分）、第693號（部分）、第694號（部分）、第695號（部分）、
 第756號（部分）、第757號（部分）、第758號（部分）及第947號（部分）
 PROPOSED TEMPORARY LOGISTICS CENTRE
 FOR A PERIOD OF 3 YEARS
 LOTS 688, 689 (PART), 690 (PART), 691 (PART), 692 (PART), 693 (PART),
 694 (PART), 695 (PART), 756 (PART), 757 (PART), 758 (PART) AND 947 (PART)
 IN D.D. 122, PING SHAN, YUEN LONG, NEW TERRITORIES

規 劃 署
 PLANNING
 DEPARTMENT



參考編號
 REFERENCE No.
 A/YL-PS/662

圖 PLAN
 A-4

本圖於2022年5月24日擬備，所根據的
 資料為攝於2022年5月17日的實地照片
 PLAN PREPARED ON 24.5.2022
 BASED ON SITE PHOTOS
 TAKEN ON 17.5.2022