



布局圖

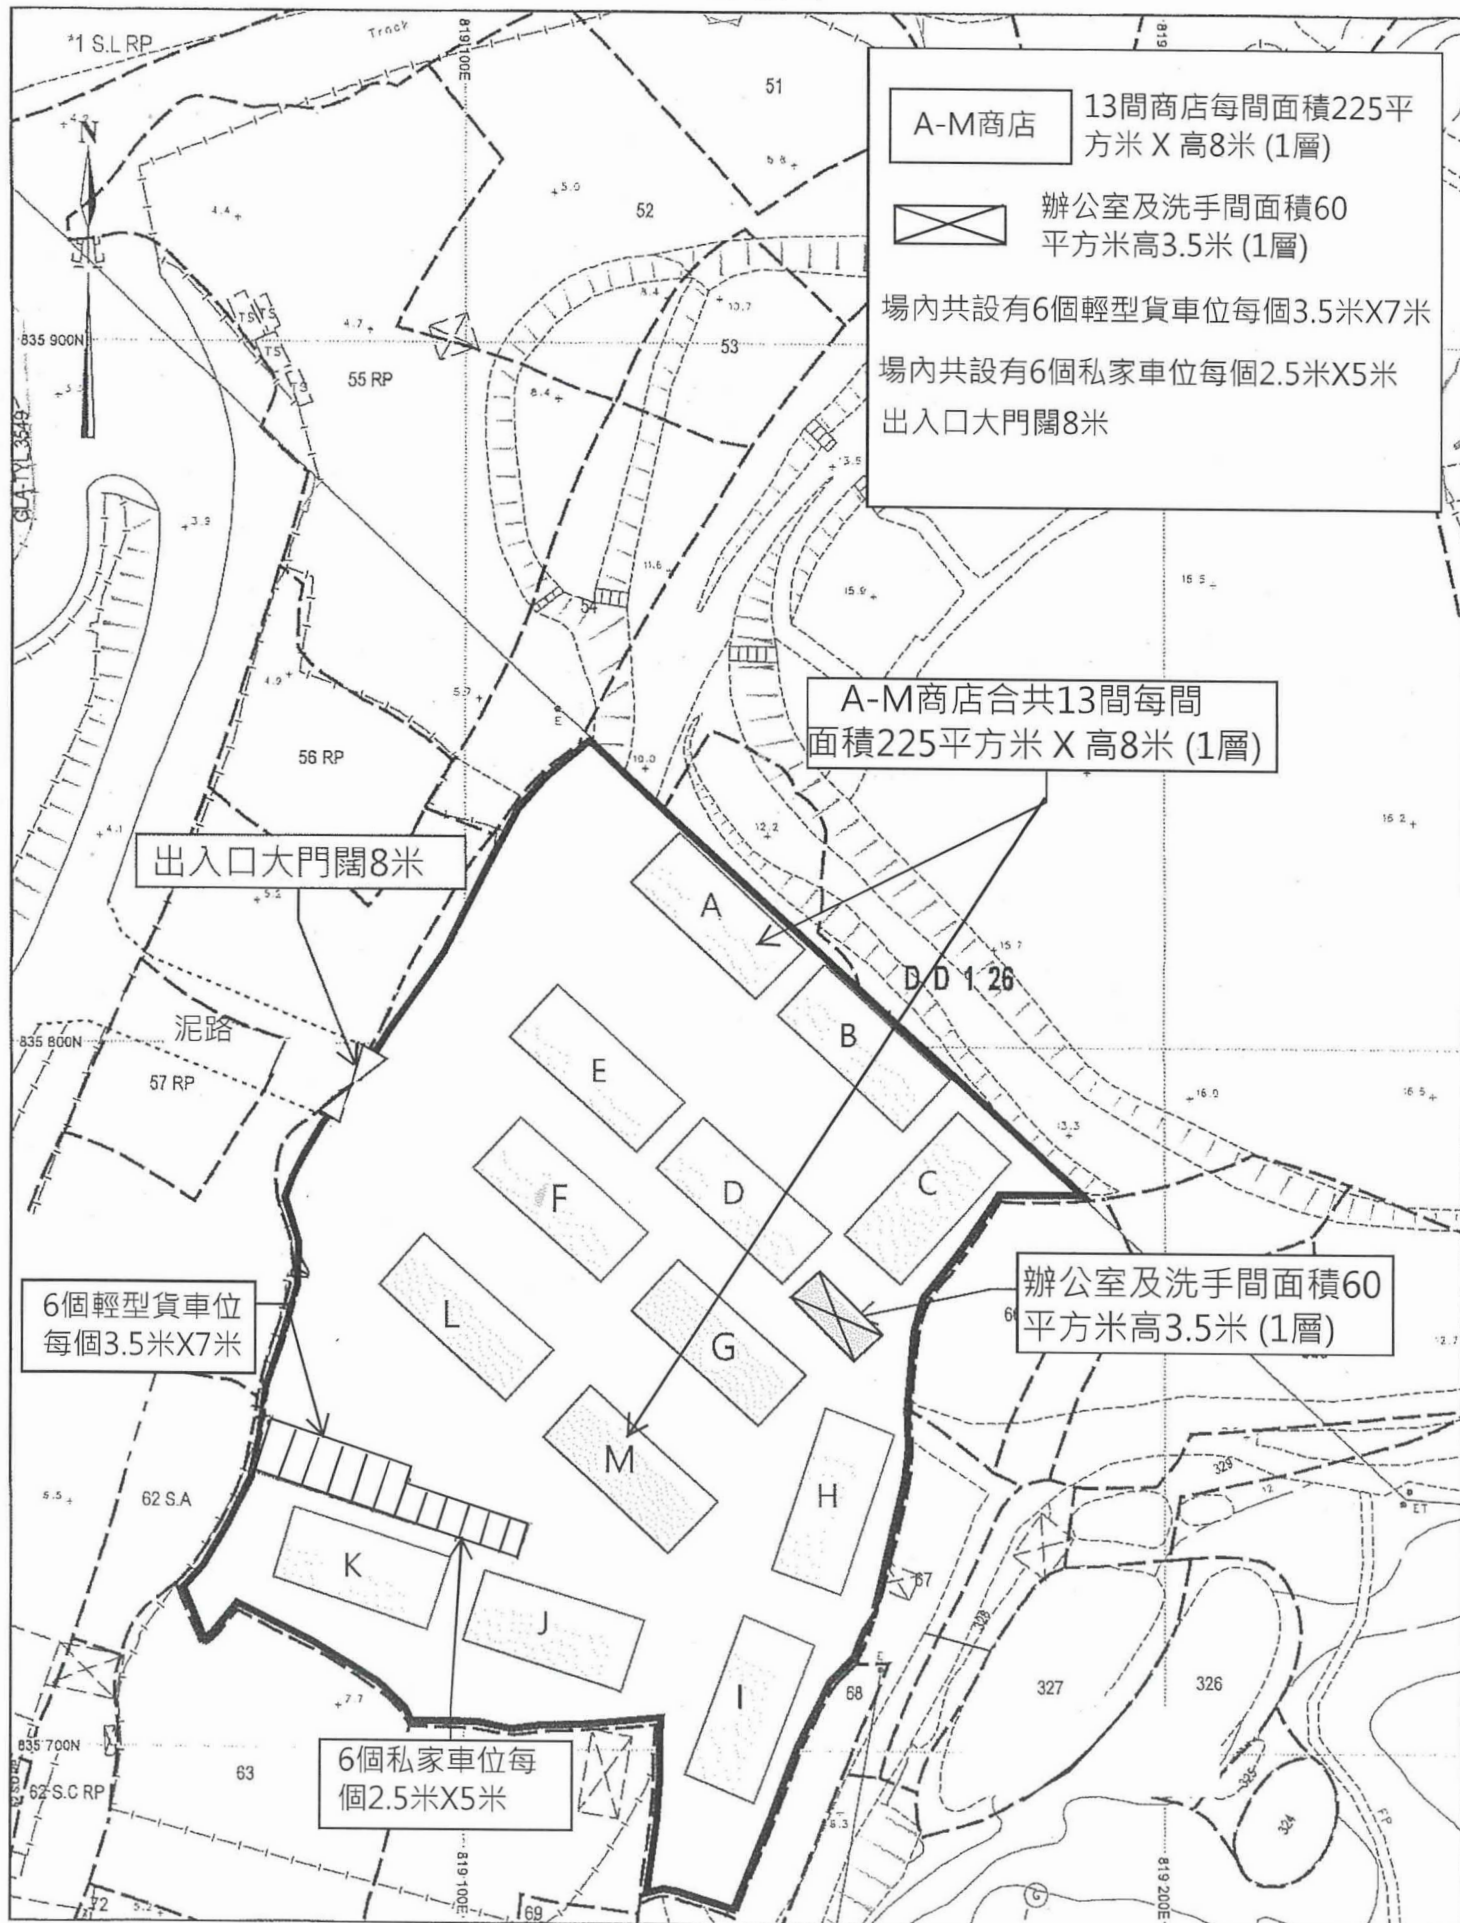

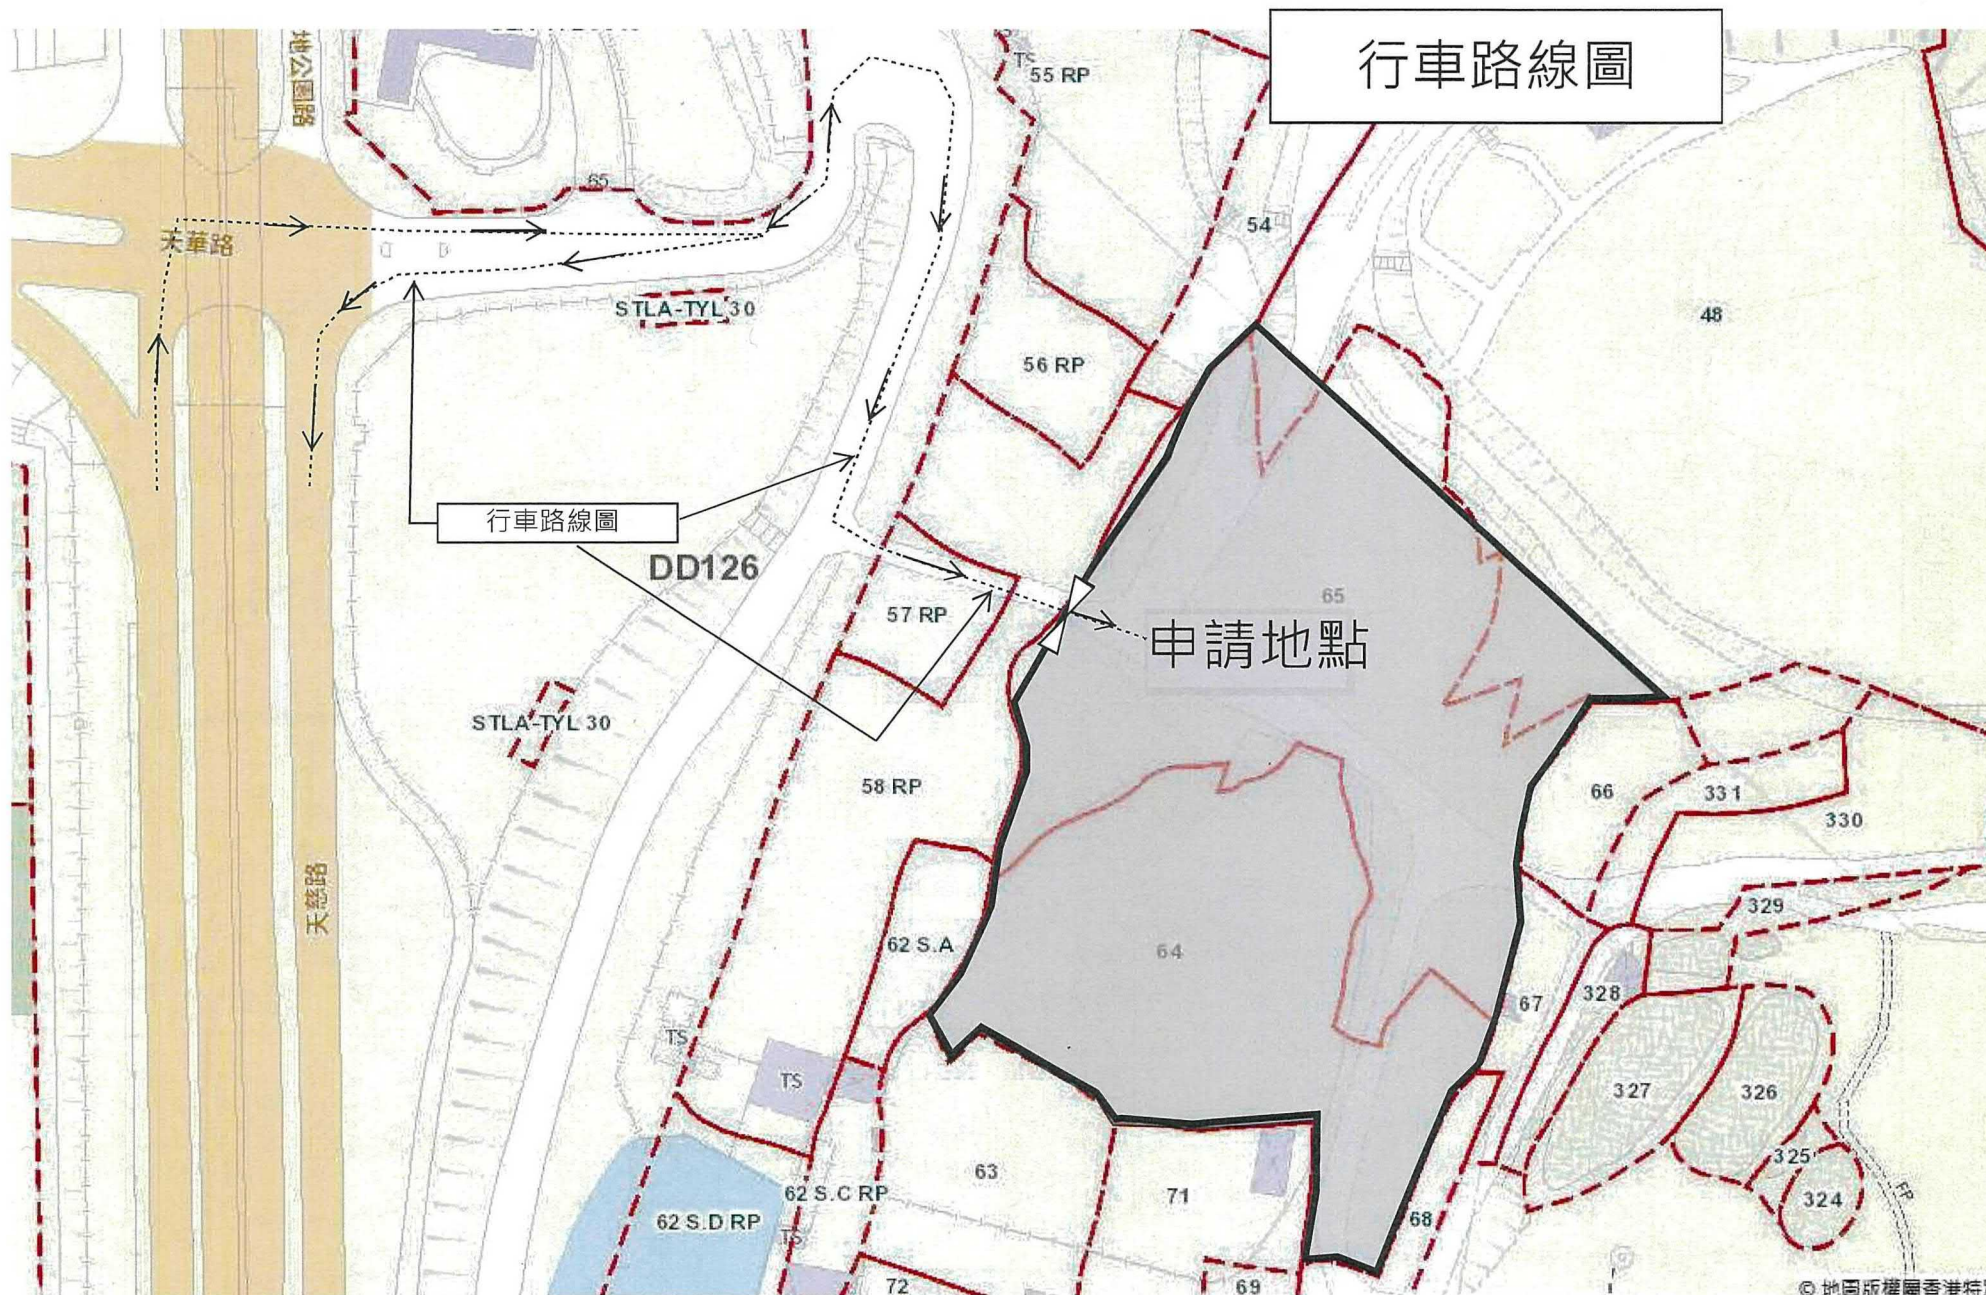


(摘錄自申請人於 2.2.2023 呈交的補充資料)
(Extract from Applicant's Supplementary
Information Submitted on 2.2.2023)

參考編號
REFERENCE No.
A/YL-PS/675

繪圖 DRAWING
A-2

申請填土範圍圖

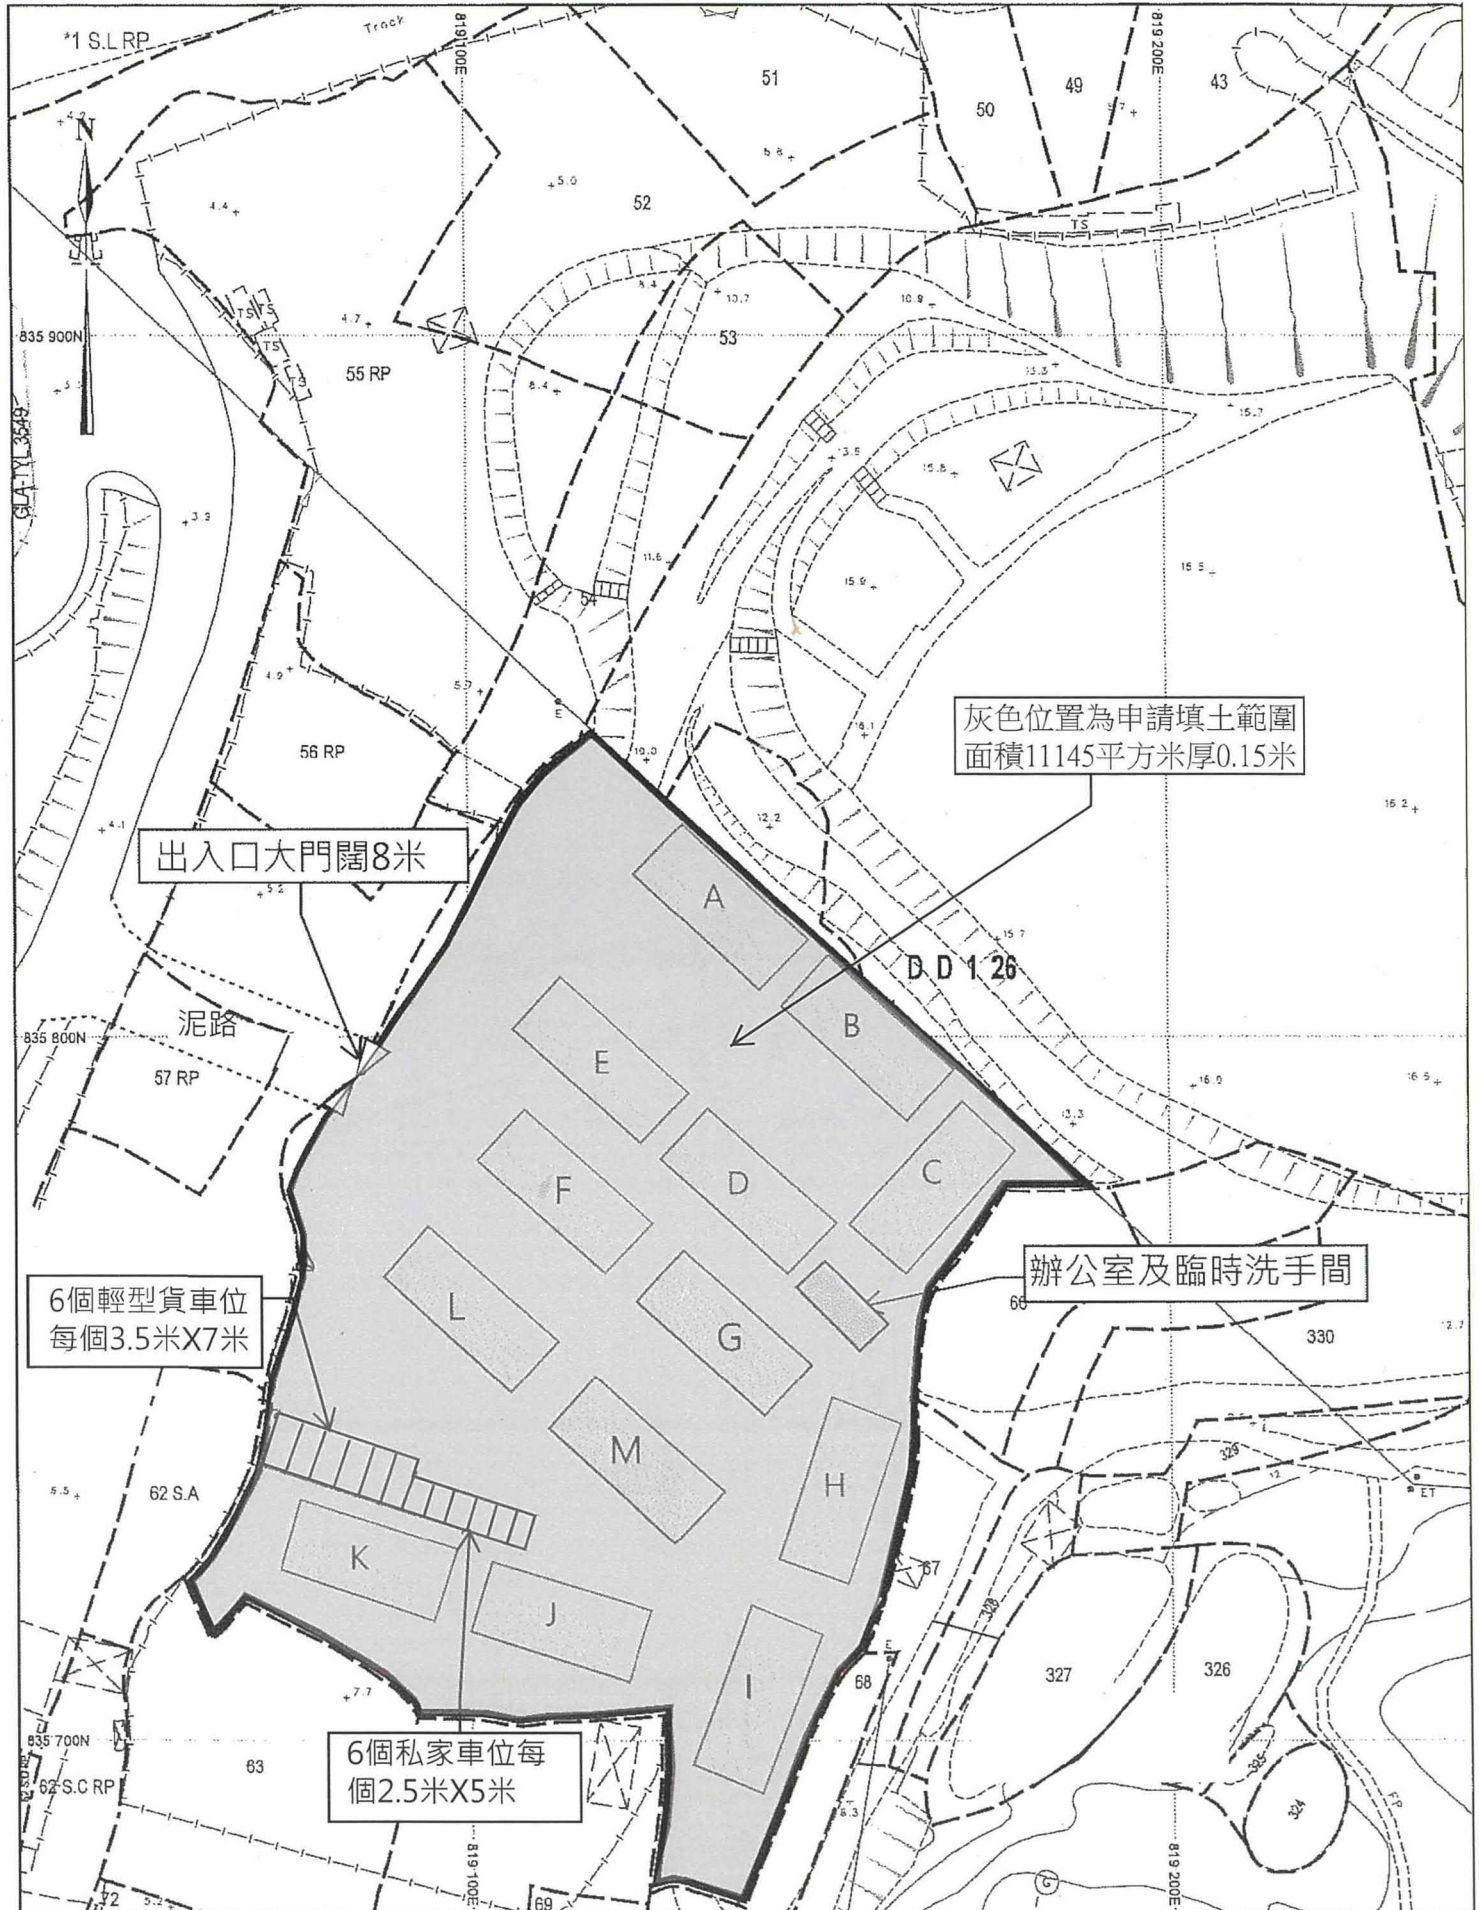


SMO-P02 20221110103038 10

(摘錄自申請人於 2.2.2023 呈交的補充資料)
(Extract from Applicant's Supplementary
Information Submitted on 2.2.2023)


參考編號
REFERENCE No.
A/YL-PS/675

繪圖 DRAWING
A-3

雨水排放建議圖。

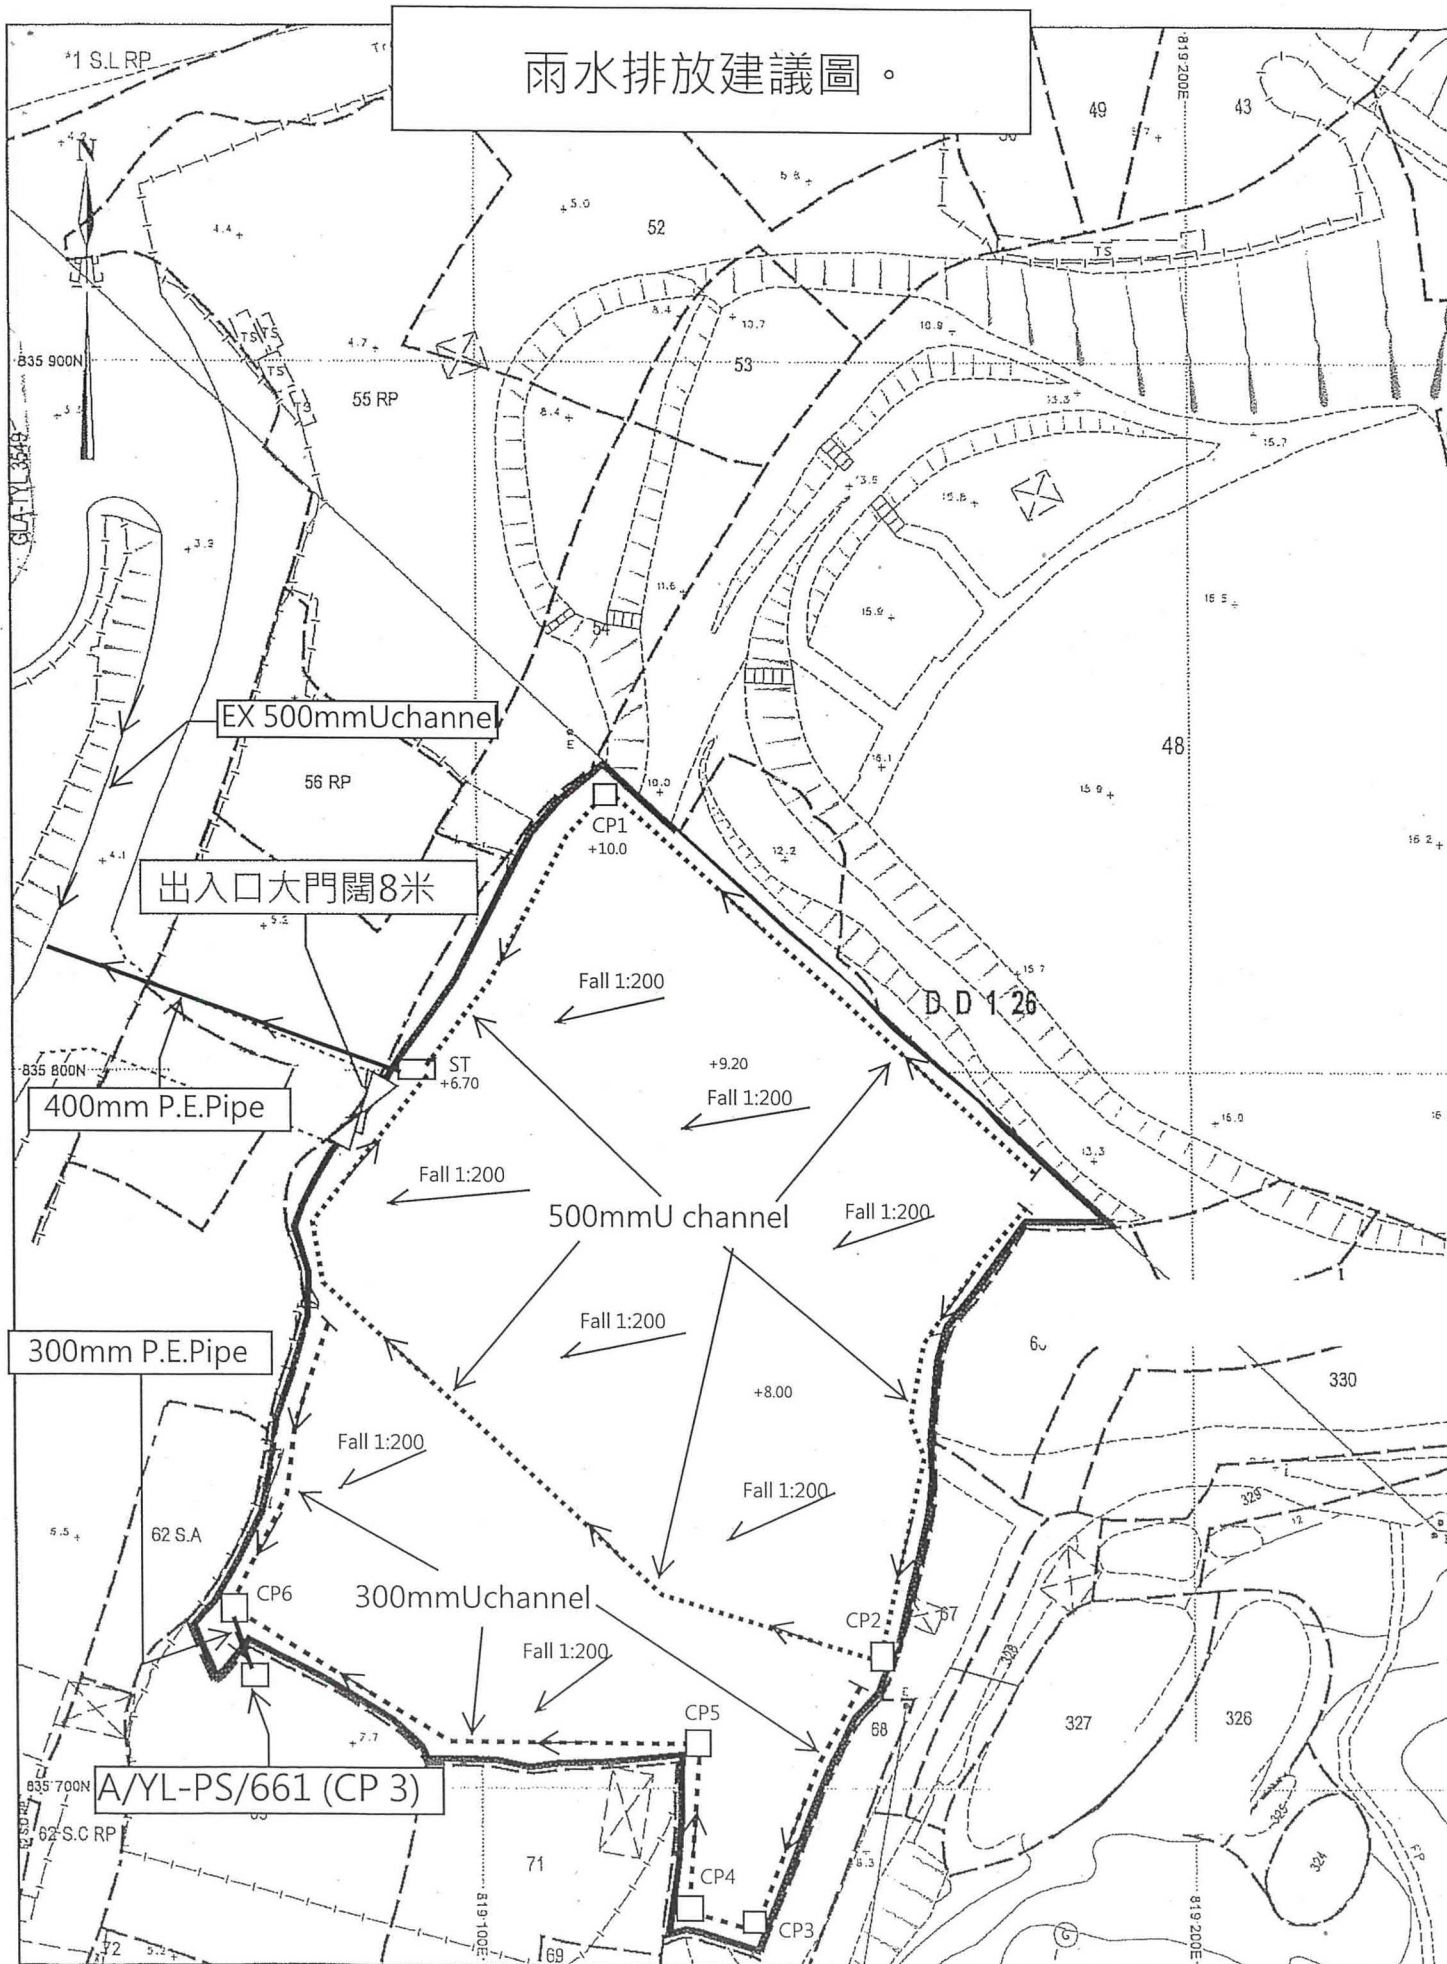


園境設計建議圖

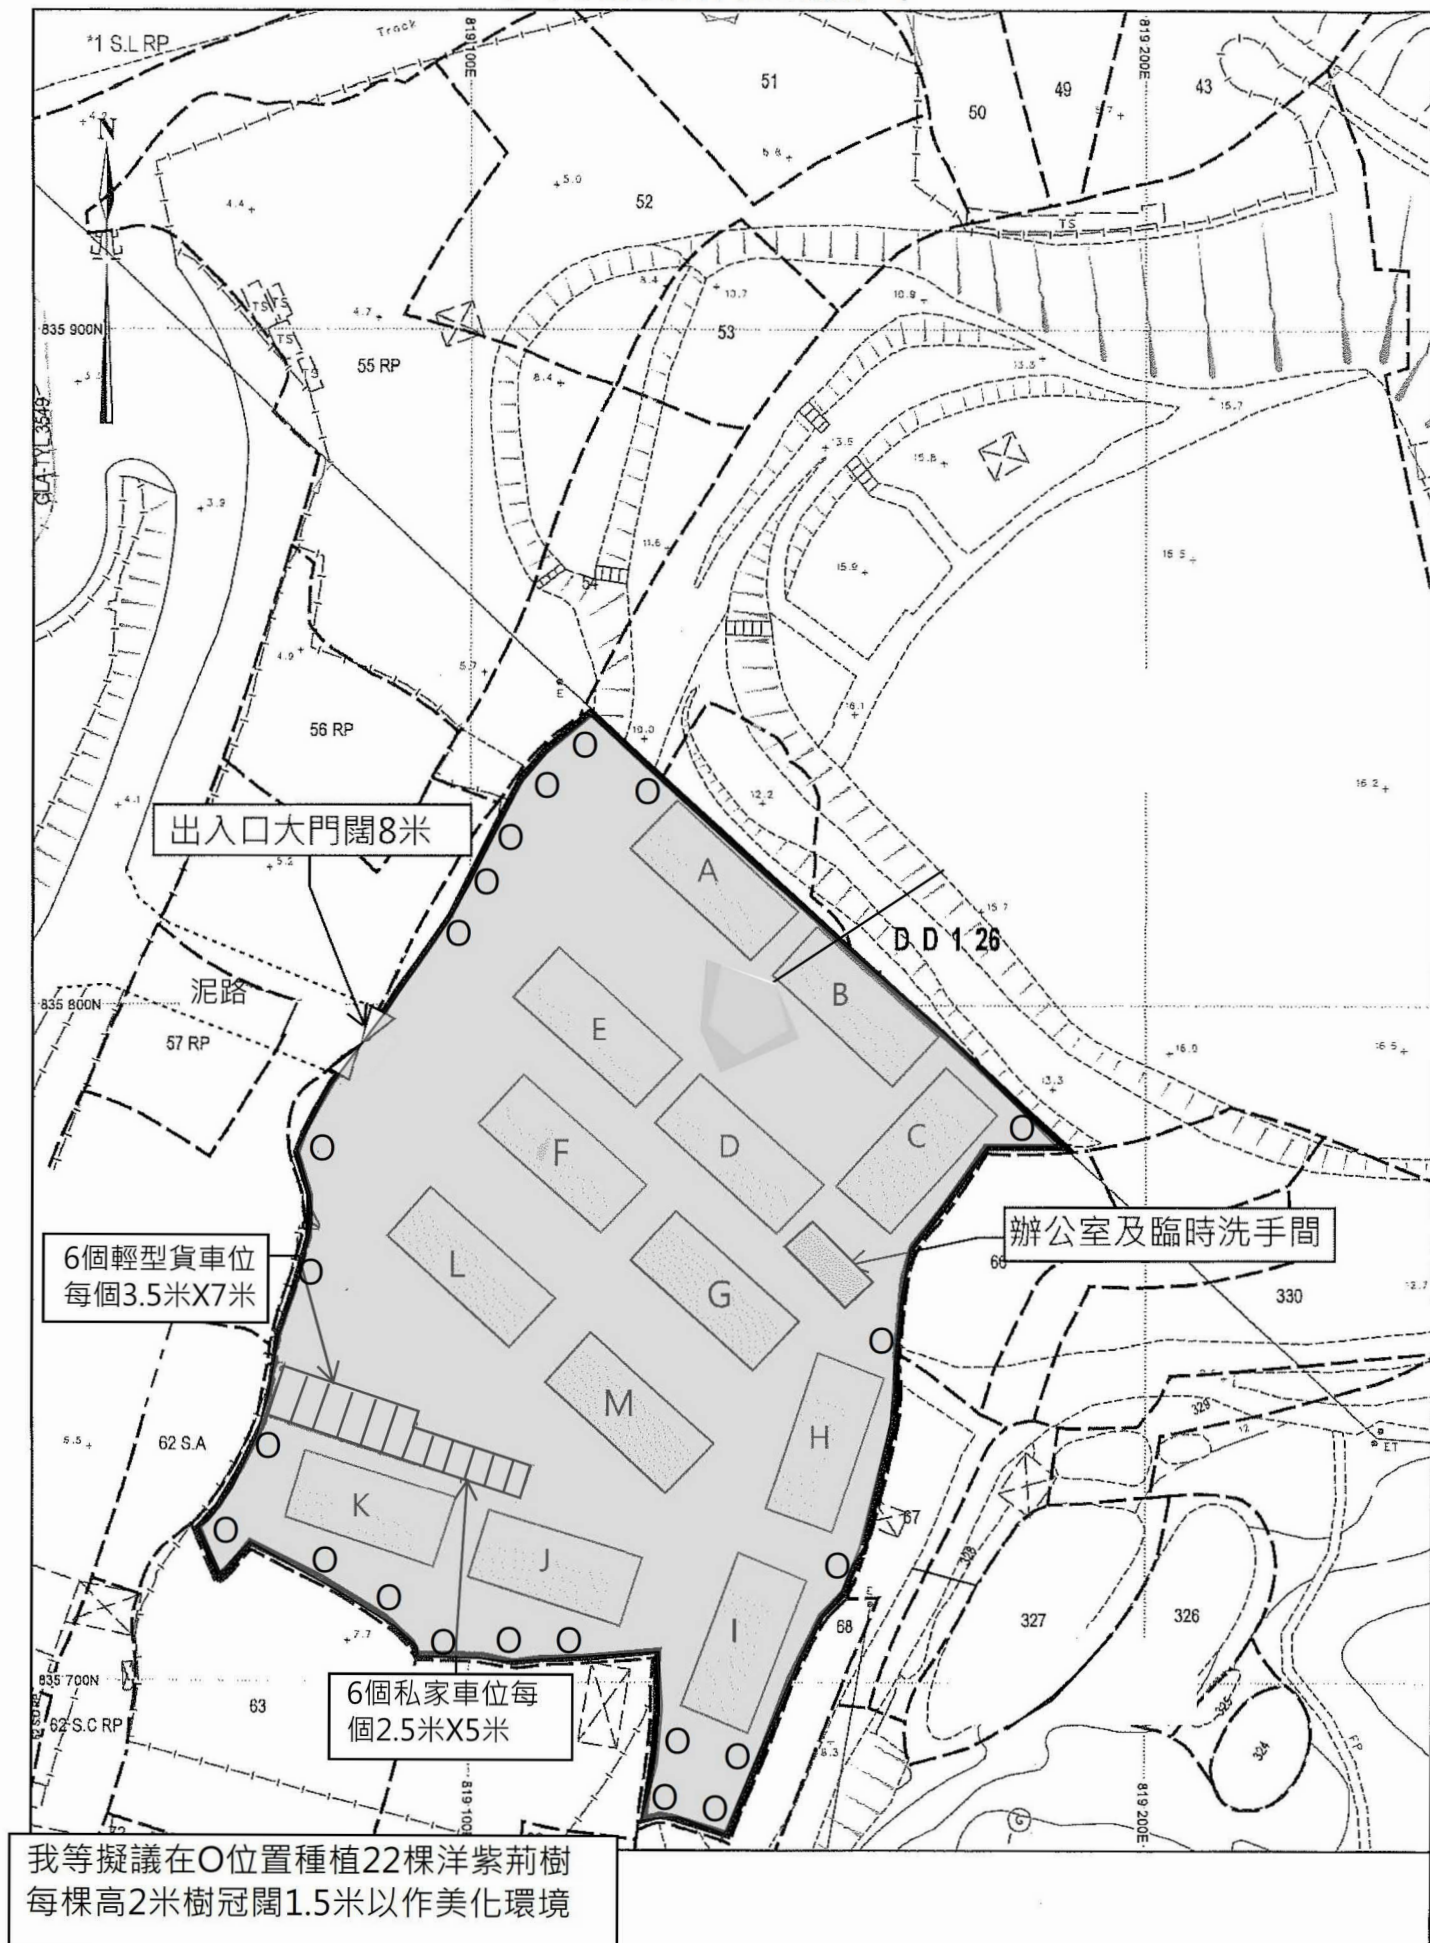

(摘錄自申請人於 8. 3. 2023 呈交的進一步資料)
(Extract from Applicant's Further
Information Submitted on 8.3.2023)

參考編號
REFERENCE No.
A/YL-PS/675

繪圖 DRAWING
A-5

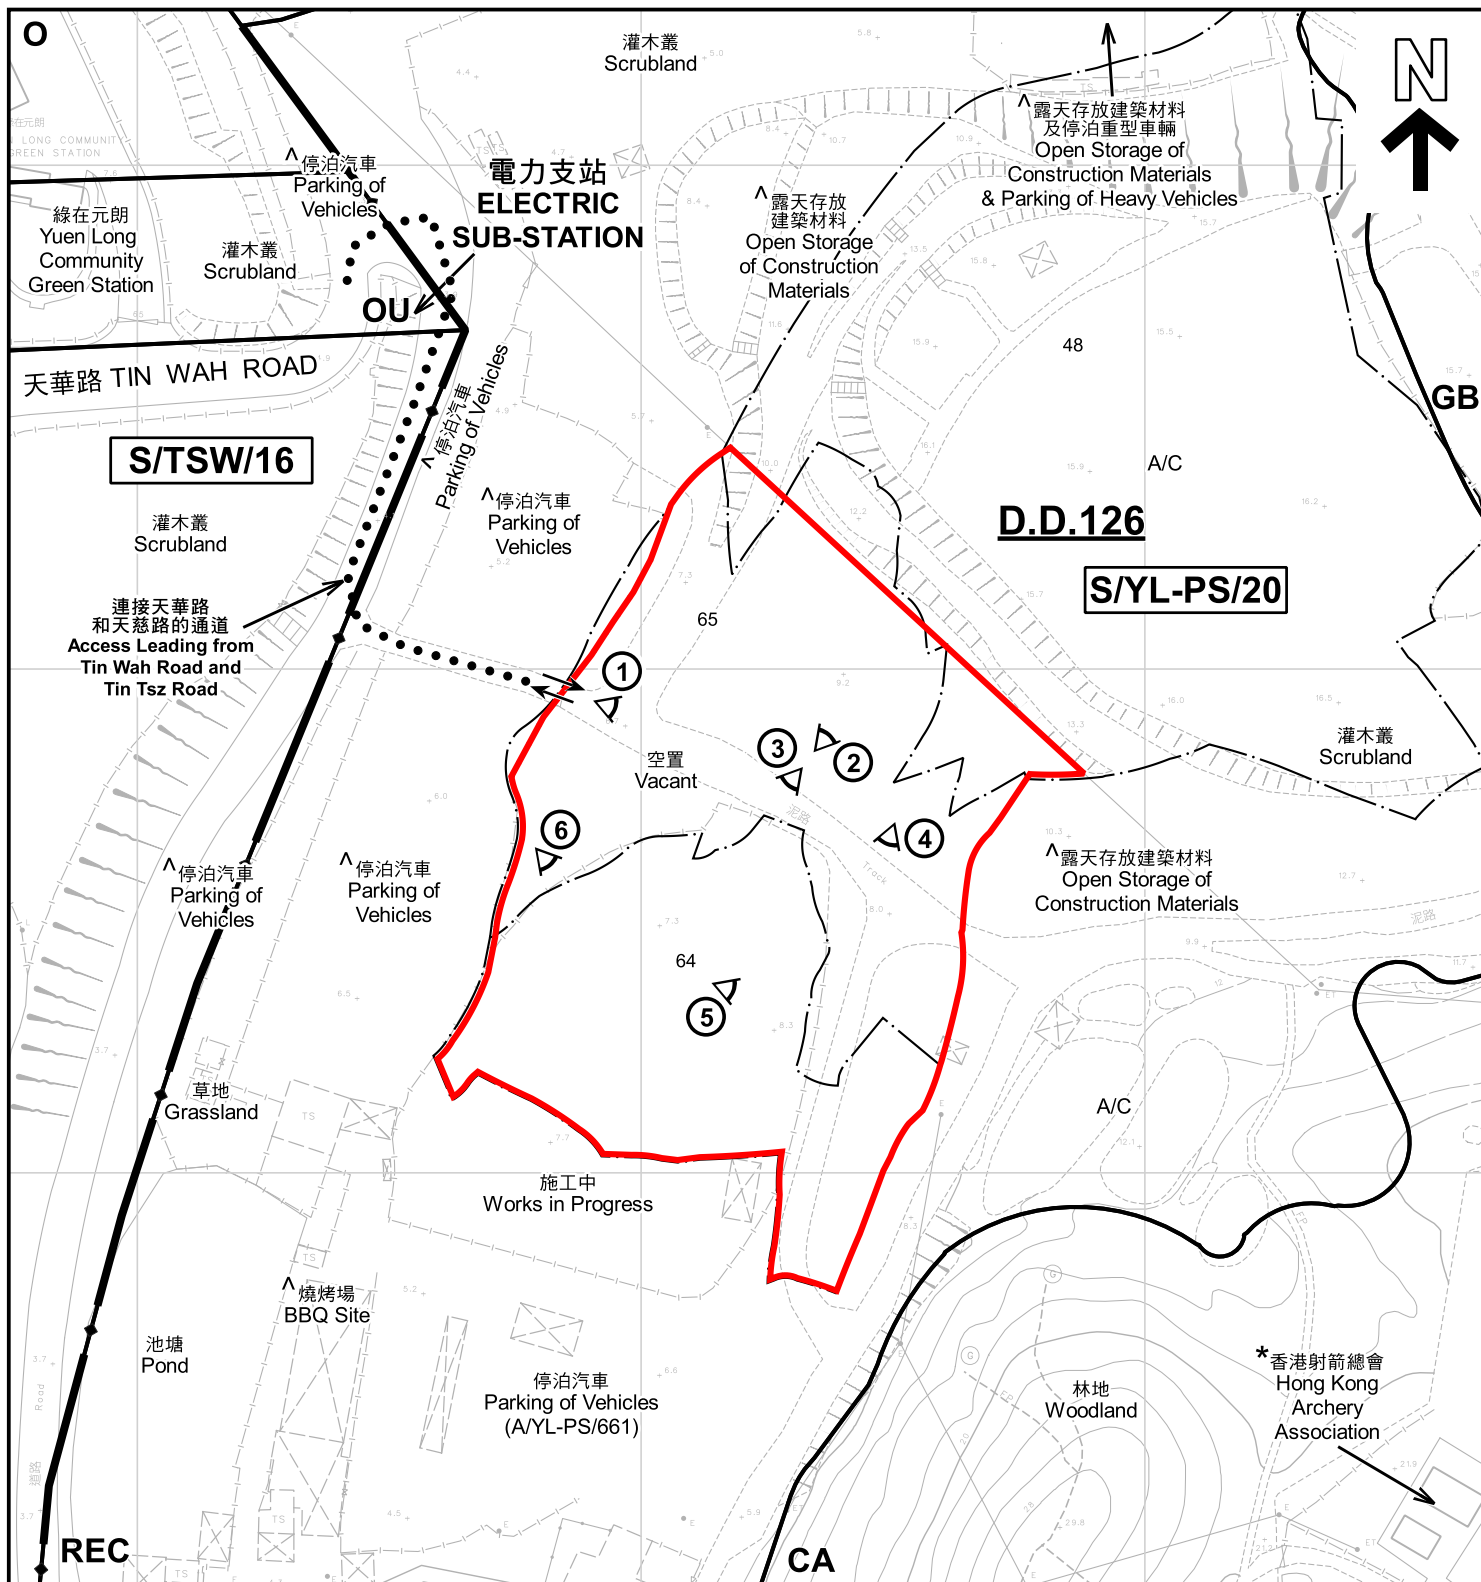

註釋 Notes:

- (1) 2023年2月10日勘測的土地用途
Land uses shown on this plan are in accordance with the land use survey conducted by the Planning Department on 10.2.2023
- (2) * 土地用途跟1993年6月和7月勘測的土地用途一致
Indicates that the use is the same as that revealed by the land use survey conducted by the Planning Department in Jun & Jul 1993
- (3) ^ 土地用途跟1993年6月和7月勘測的土地用途有別
Indicates that the use is different from that revealed by the land use survey conducted by the Planning Department in Jun & Jul 1993

圖例 LEGEND

- | | |
|---|---|
| 申請地點 (界線只作識別用)
APPLICATION SITE (BOUNDARY FOR IDENTIFICATION PURPOSE ONLY) | CA 自然保育區
CONSERVATION AREA |
| 休憩用地
OPEN SPACE | A/C 常耕農地
CULTIVATED AGRICULTURAL LAND |
| REC 康樂
RECREATION | 實地照片的觀景點
VIEWING POINT OF SITE PHOTO |
| GB 綠化地帶
GREEN BELT | 入口/出口
INGRESS / EGRESS |

平面圖 SITE PLAN

擬議臨時商店及服務行業(園藝及建築材料銷售)(為期5年)及相關填土工程
元朗屏山丈量約份第126約地段第48號(部分)、第64號(部分)及第65號(部分)
PROPOSED TEMPORARY SHOP AND SERVICES
(SELLING OF GARDENING AND CONSTRUCTION MATERIALS)
FOR A PERIOD OF 5 YEARS AND ASSOCIATED FILLING OF LAND
LOTS 48 (PART), 64 (PART) AND 65 (PART) IN D.D.126,
PING SHAN, YUEN LONG

SCALE 1:1 500 比例尺

米 25 0 25 50 米
METRES


規劃署
PLANNING
DEPARTMENT



參考編號
REFERENCE No.
A/YL-PS/675

圖 PLAN
A-2

本摘要圖於2023年3月16日擬備, 所根據的
資料為測量圖編號 6-NW-3B
EXTRACT PLAN PREPARED ON 16.3.2023
BASED ON SURVEY SHEET No.
6-NW-3B

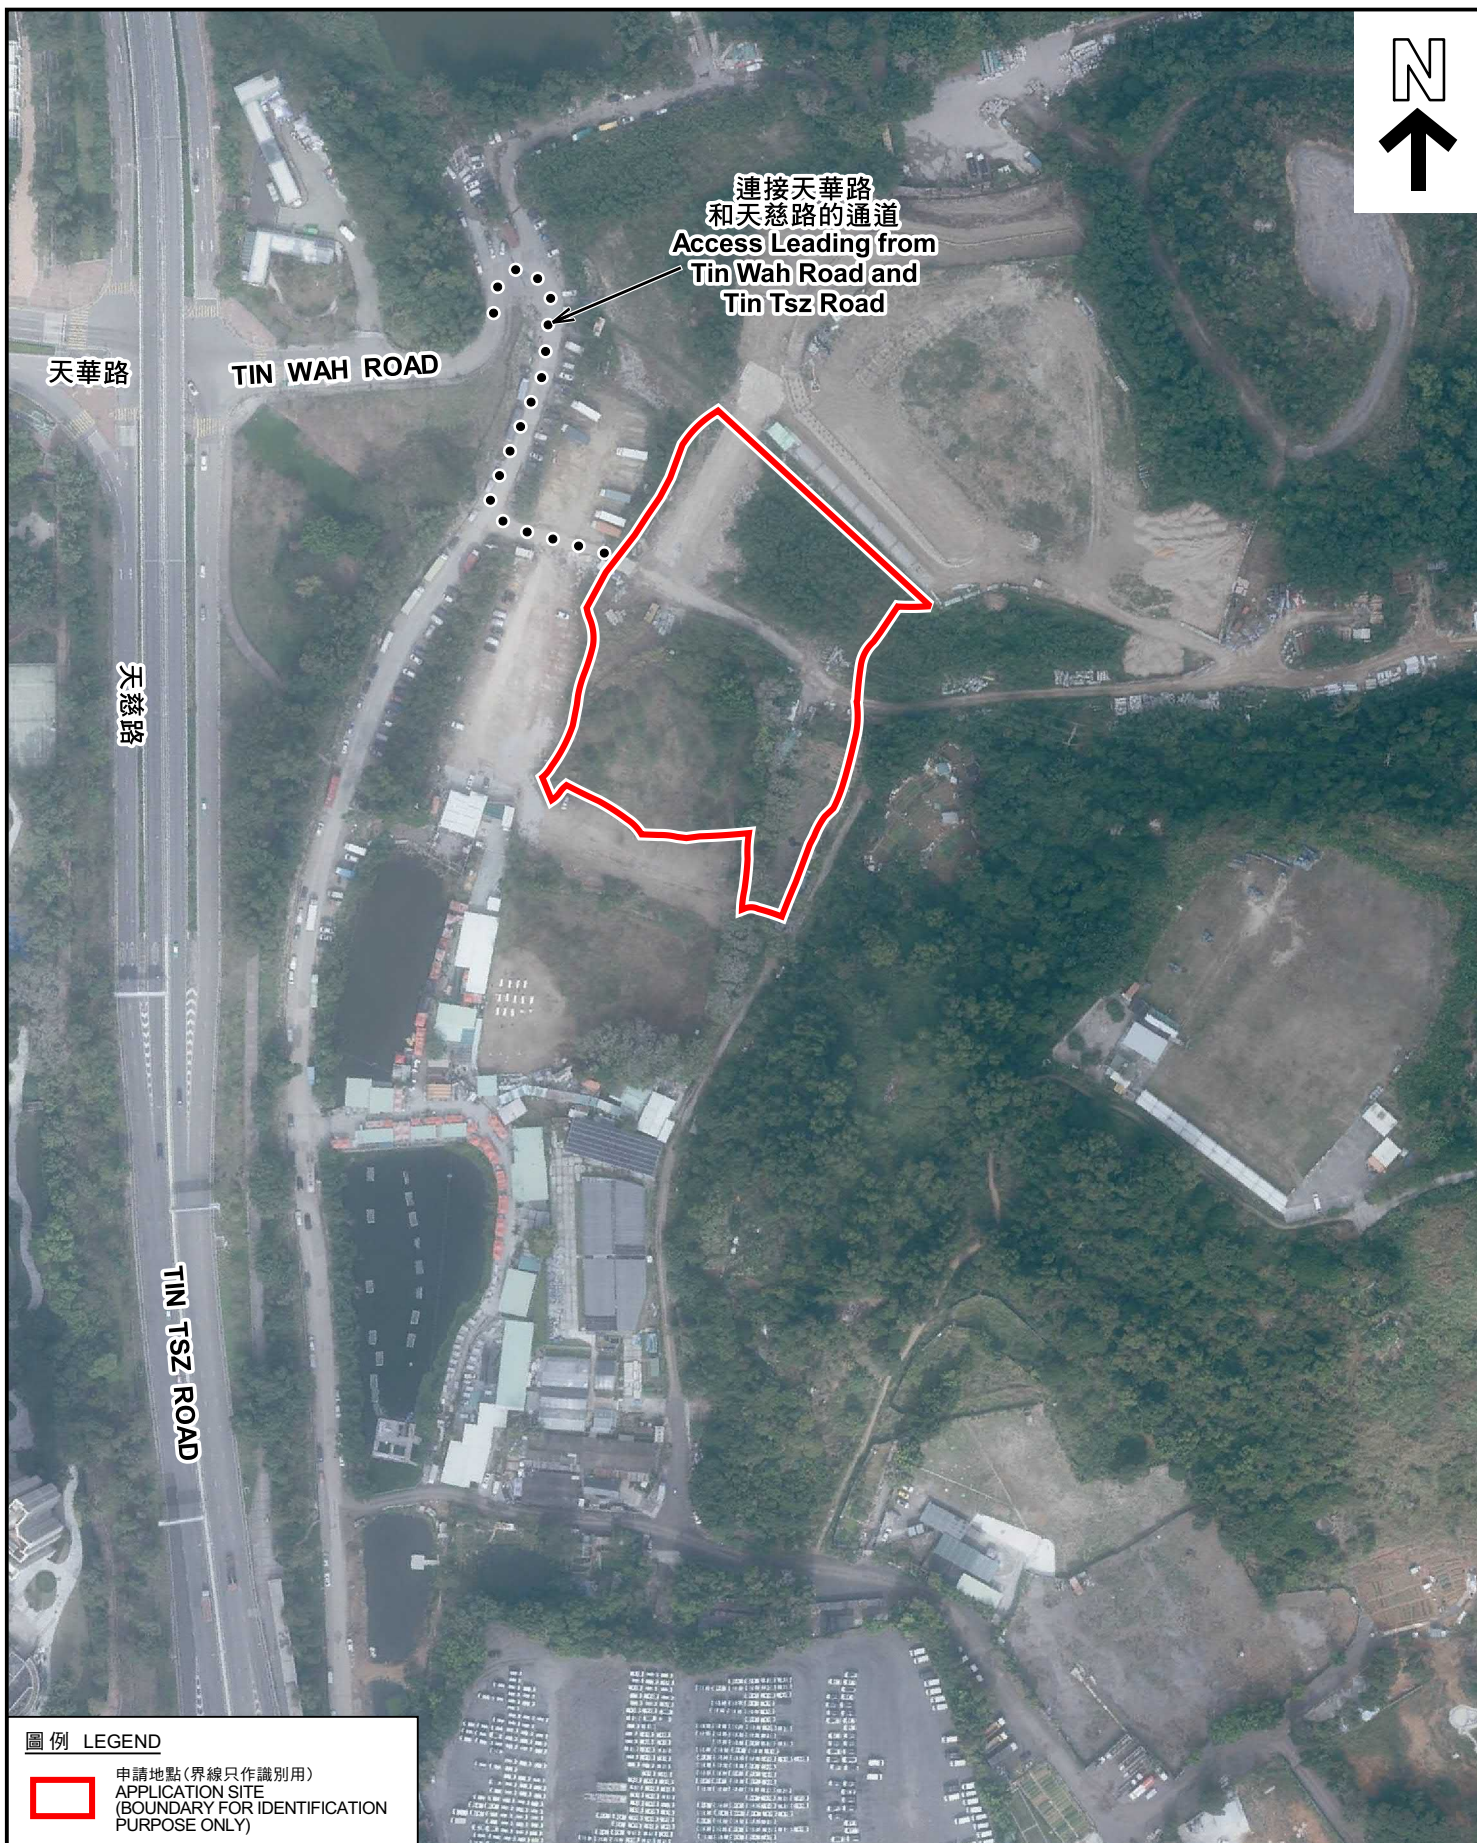

圖例 LEGEND



申請地點(界線只作識別用)
APPLICATION SITE
(BOUNDARY FOR IDENTIFICATION
PURPOSE ONLY)

航攝照片 AERIAL PHOTO

擬議臨時商店及服務行業(園藝及建築材料銷售)(為期5年)及相關填土工程
元朗屏山丈量約份第126約地段第48號(部分)、第64號(部分)及第65號(部分)
PROPOSED TEMPORARY SHOP AND SERVICES
(SELLING OF GARDENING AND CONSTRUCTION MATERIALS)
FOR A PERIOD OF 5 YEARS AND ASSOCIATED FILLING OF LAND
LOTS 48 (PART), 64 (PART) AND 65 (PART) IN D.D.126,
PING SHAN, YUEN LONG

規劃署
PLANNING
DEPARTMENT



參考編號
REFERENCE No.
A/YL-PS/675

圖 PLAN
A-3

本摘要圖於2023年3月10日擬備，所根據
的資料為地政總署於2021年12月29日拍得
的航攝照片編號 E144194C
EXTRACT PLAN PREPARED ON 10.3.2023
BASED ON AERIAL PHOTO No.
E144194C TAKEN ON 29.12.2021 BY
LANDS DEPARTMENT



申請地點界線只作識別用 APPLICATION SITE BOUNDARY FOR IDENTIFICATION PURPOSE ONLY

實地照片 SITE PHOTOS

本圖於2023年2月23日擬備，所根據的資料為攝於2023年2月10日的實地照片
PLAN PREPARED ON 23.2.2023
BASED ON SITE PHOTOS
TAKEN ON 10.2.2023

擬議臨時商店及服務行業(園藝及建築材料銷售)(為期5年)及相關填土工程
元朗屏山丈量約份第126約地段第48號(部分)、第64號(部分)及第65號(部分)
PROPOSED TEMPORARY SHOP AND SERVICES
(SELLING OF GARDENING AND CONSTRUCTION MATERIALS)
FOR A PERIOD OF 5 YEARS AND ASSOCIATED FILLING OF LAND
LOTS 48 (PART), 64 (PART) AND 65 (PART) IN D.D.126,
PING SHAN, YUEN LONG

規劃署
PLANNING
DEPARTMENT



參考編號
REFERENCE No.
A/YL-PS/675

圖 PLAN
A-4a



申請地點界線只作識別用 APPLICATION SITE BOUNDARY FOR IDENTIFICATION PURPOSE ONLY

實地照片 SITE PHOTOS

本圖於2023年3月10日擬備，所根據的資料為攝於2023年2月10日的實地照片
PLAN PREPARED ON 10.3.2023
BASED ON SITE PHOTOS
TAKEN ON 10.2.2023

擬議臨時商店及服務行業(園藝及建築材料銷售)(為期5年)及相關填土工程
元朗屏山丈量約份第126約地段第48號(部分)、第64號(部分)及第65號(部分)
PROPOSED TEMPORARY SHOP AND SERVICES
(SELLING OF GARDENING AND CONSTRUCTION MATERIALS)
FOR A PERIOD OF 5 YEARS AND ASSOCIATED FILLING OF LAND
LOTS 48 (PART), 64 (PART) AND 65 (PART) IN D.D.126,
PING SHAN, YUEN LONG

規 劃 署
PLANNING
DEPARTMENT



參考編號
REFERENCE No.
A/YL-PS/675

圖 PLAN
A-4b