



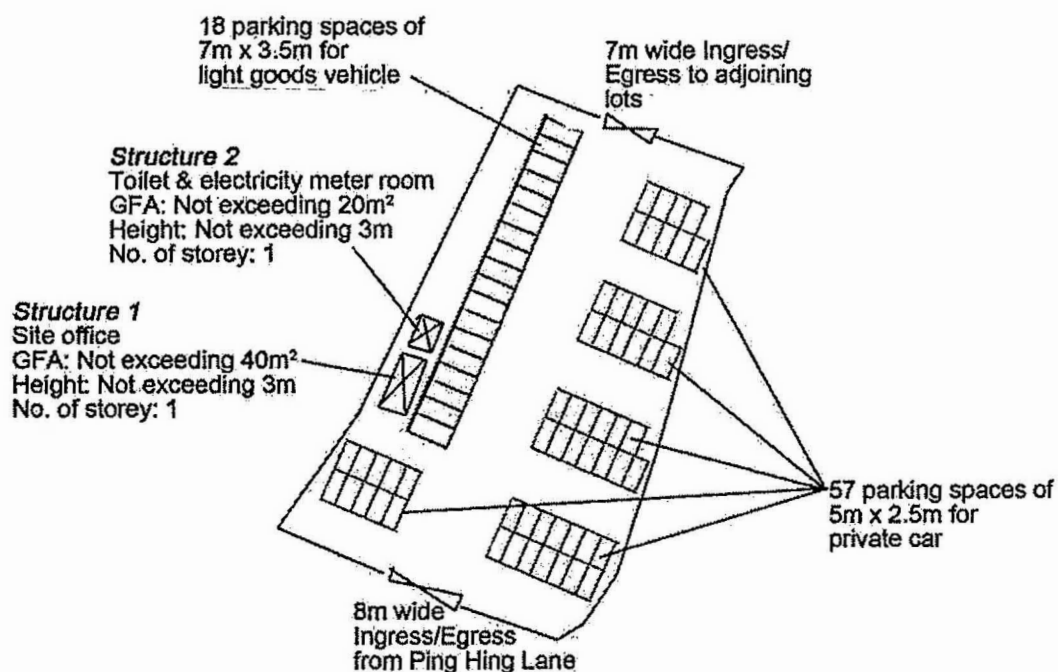

Project 項目名稱: Proposed Temporary Public Vehicle Park for Private Car and Light Goods Vehicle for a Period of 3 Years at Lots 591 (Part), 592 (Part), 593 (Part) & 618 (Part) in D.D. 122, Ping Shan, Yuen Long, N.T.	Drawing Title 圖目: Proposed Layout Plan Drawing No. 圖號: Figure 3	Remarks 備註: Scale 比例: 1:1000
--	---	---

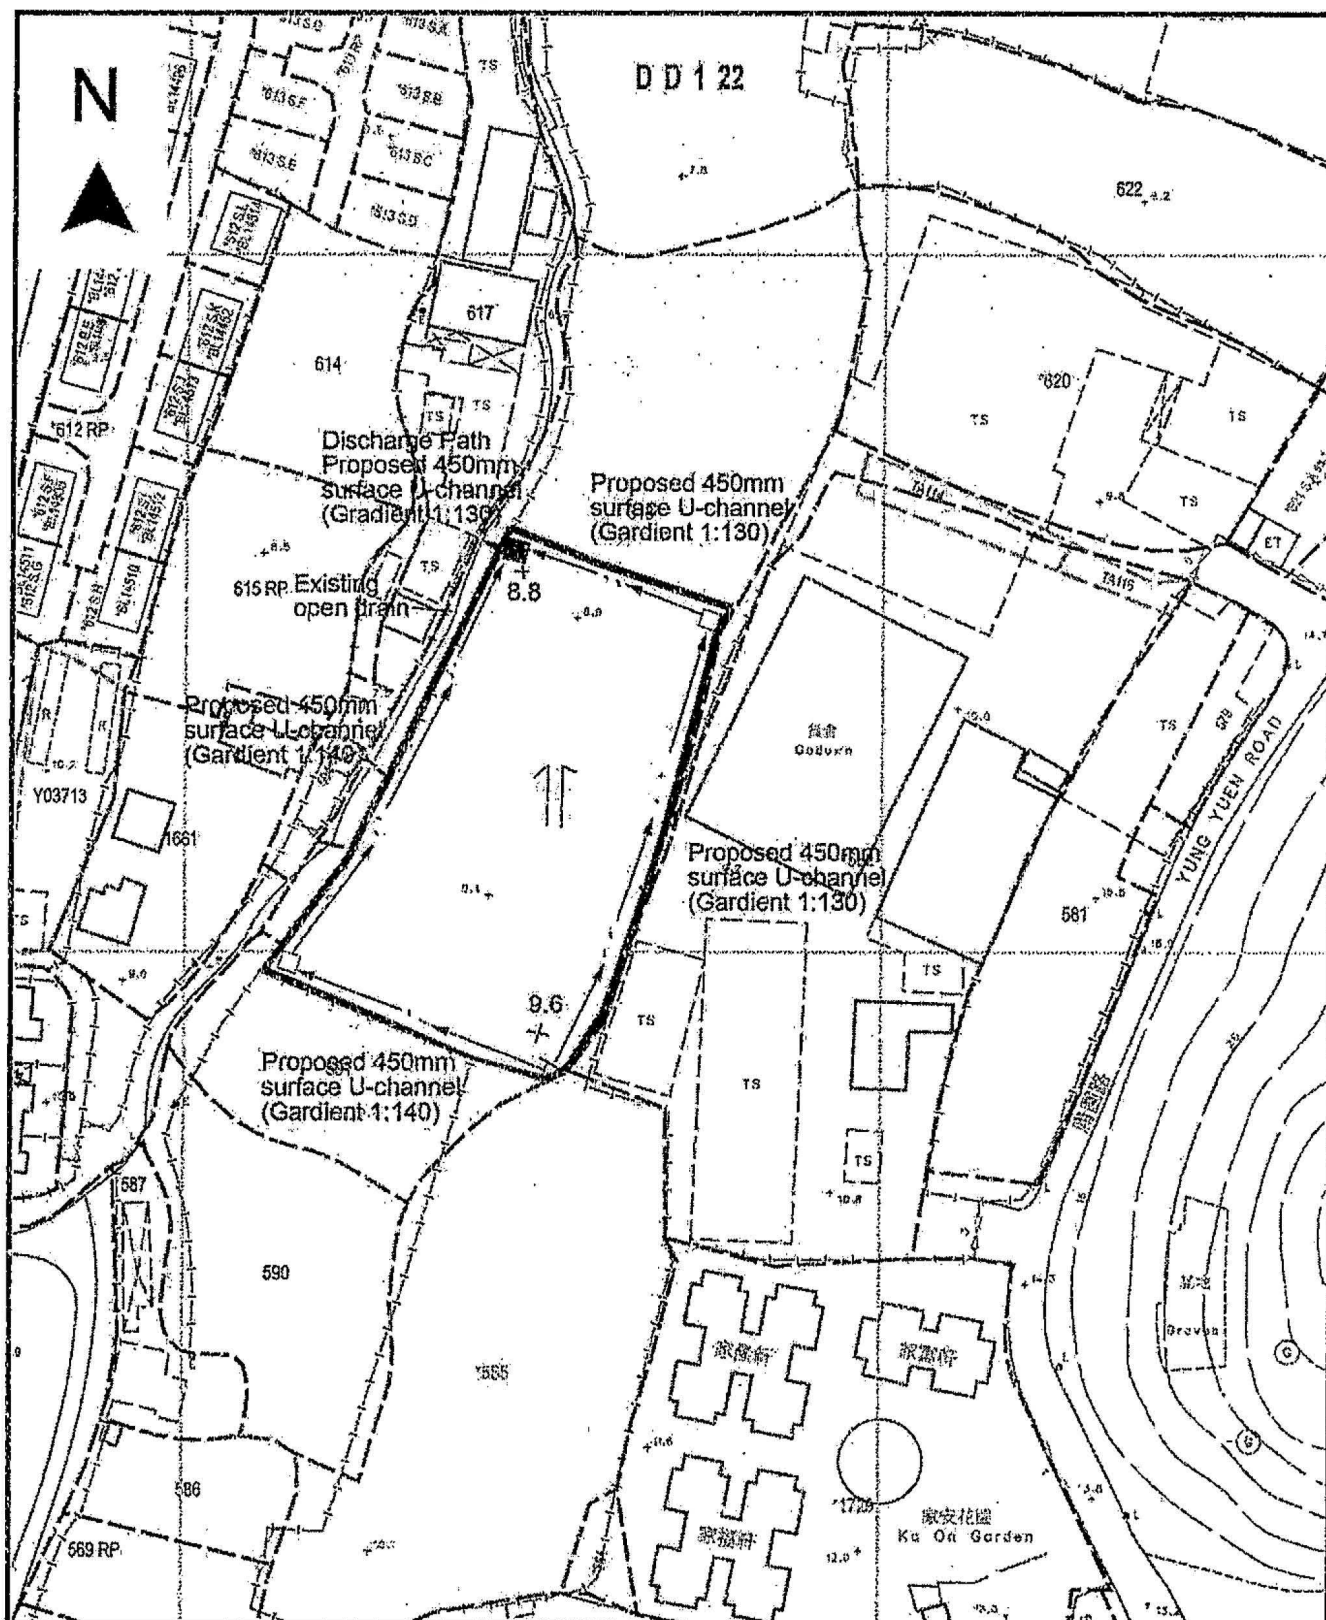

Project 項目名稱:

Proposed Temporary Public Vehicle Park for Private Car and Light Goods Vehicle for a Period of 3 Years at Lots 591 (Part), 592 (Part), 593 (Part) & 618 (Part) in D.D. 122, Ping Shan, Yuen Long, N.T.

Drawing Title 圖目:

Proposed Drainage Plan

Drawing No. 圖號:



Figure 4

Remarks 備註:

- Proposed catchpit
- catchpit with sand trap
- +9.6 Level (mPD)
- ⇐ Flow of Surface Runoff

Scale 比例:


1:4000

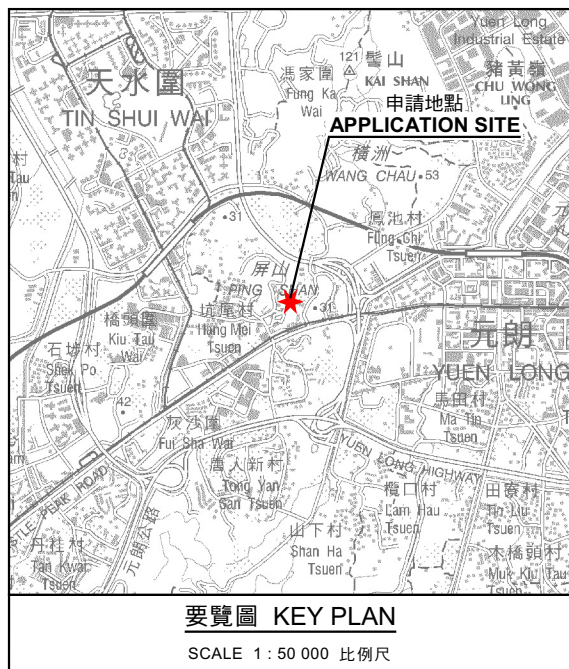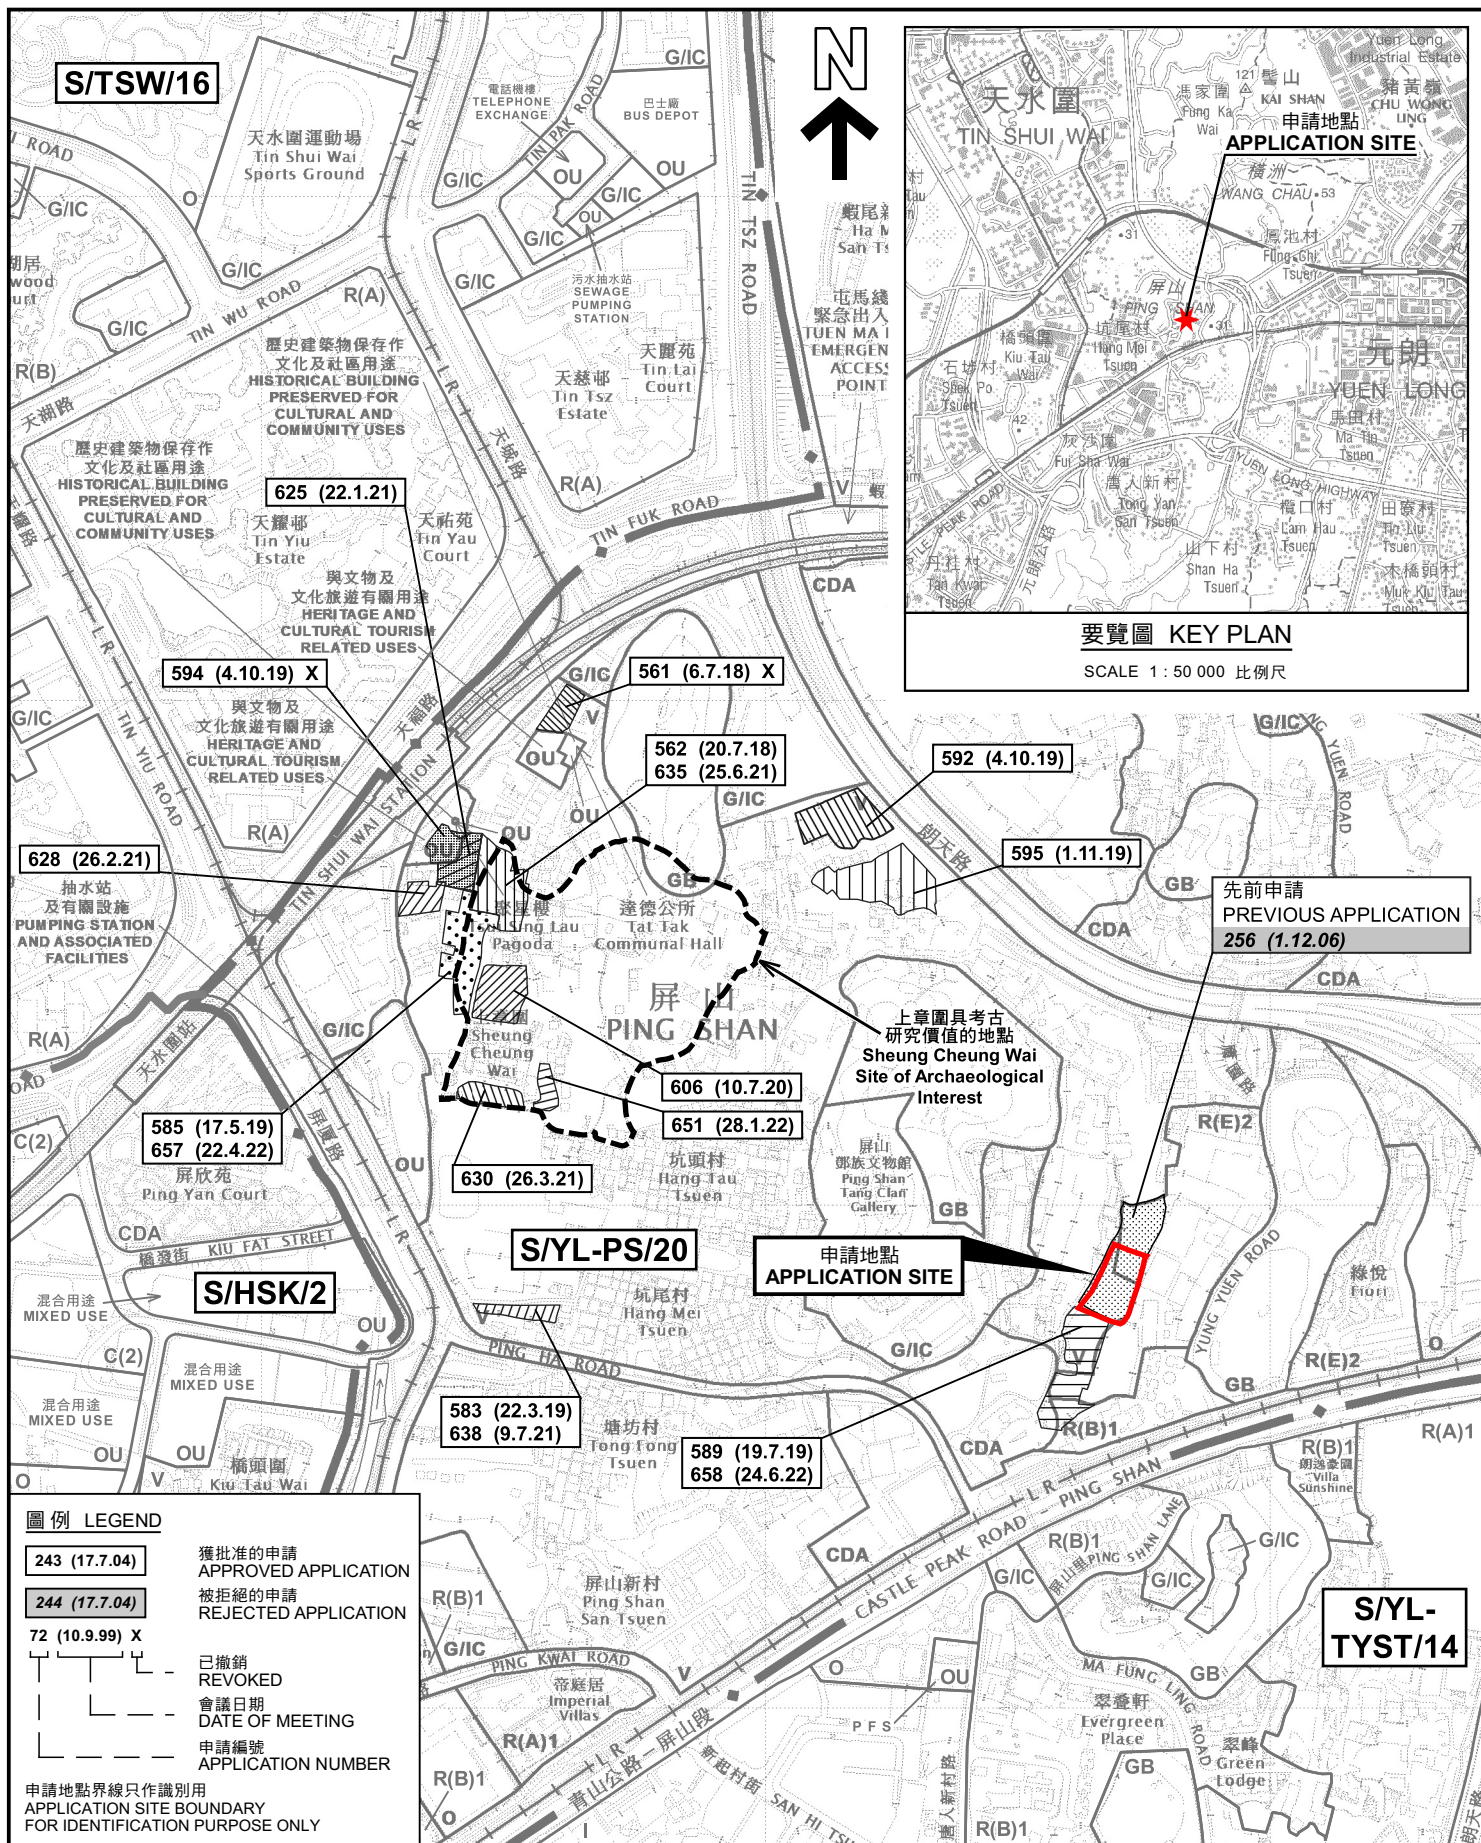

位置圖 LOCATION PLAN

擬議臨時私家車及輕型貨車公眾停車場（為期3年）
新界元朗屏山丈量約份第122約地段第591號（部分）、
第592號（部分）、第593號（部分）及第618號（部分）
PROPOSED TEMPORARY PUBLIC VEHICLE PARK FOR PRIVATE CAR
AND LIGHT GOODS VEHICLE FOR A PERIOD OF 3 YEARS
LOTS 591(PART), 592(PART), 593(PART) AND 618(PART) IN D.D.122,
PING SHAN, YUEN LONG, N.T.

SCALE 1:7 500 比例尺

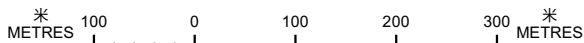


規劃署
PLANNING
DEPARTMENT



參考編號
REFERENCE No.
A/YL-PS/681

圖 PLAN
A-1

本摘要圖於2023年4月21日擬備，
所根據的資料為於2022年9月13日
核准的分區計劃大綱圖編號 S/YL-PS/20
EXTRACT PLAN PREPARED ON 21.4.2023
BASED ON OUTLINE ZONING PLAN No.
S/YL-PS/20 APPROVED ON 13.9.2022

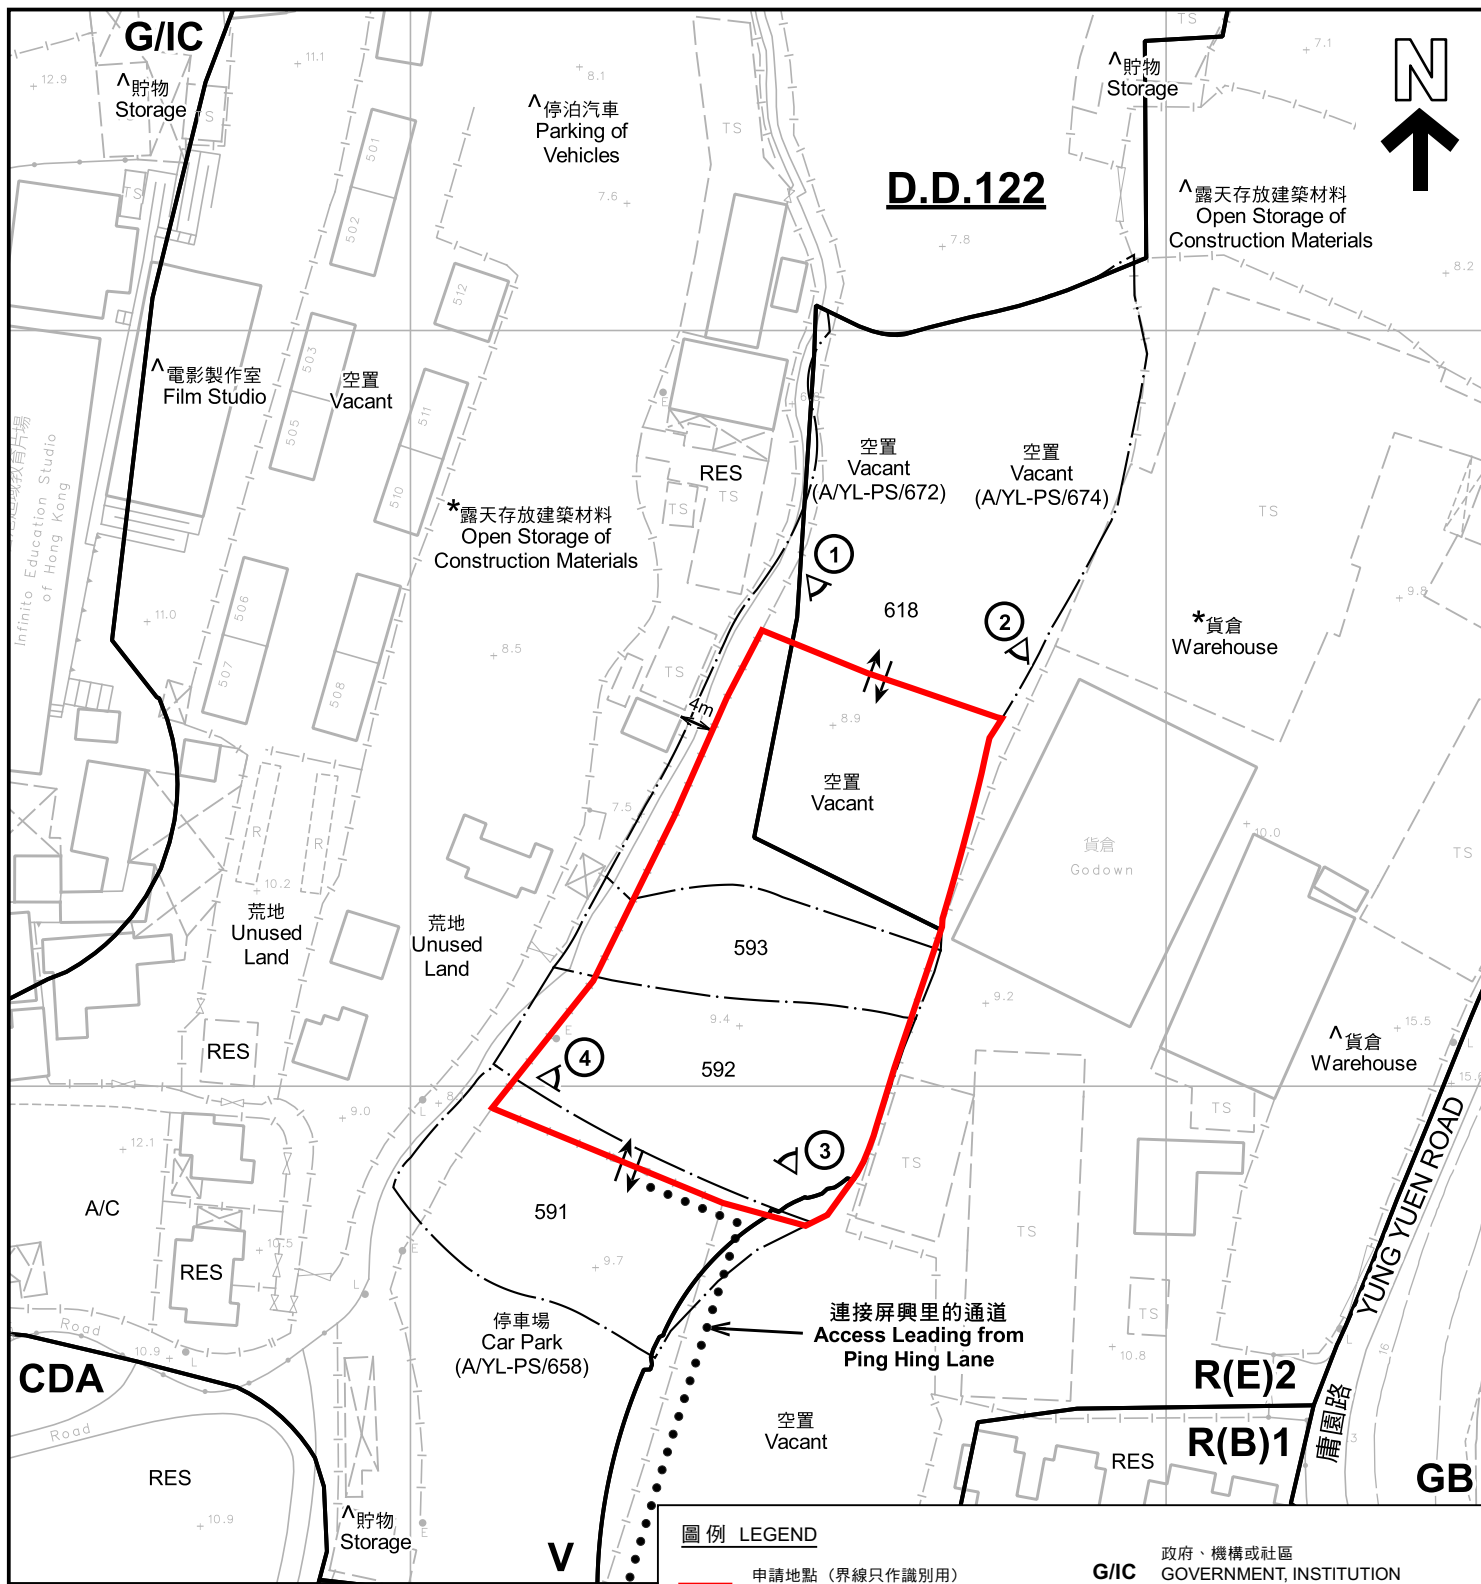

註釋 Notes:

- (1) 2023年4月14日勘測的土地用途
Land uses shown on this plan are in accordance with the land use survey conducted by the Planning Department on 14.4.2023
- (2) * 土地用途跟1993年6月勘測的土地用途一致
Indicates that the use is the same as that revealed by the land use survey conducted by the Planning Department in Jun 1993
- (3) ^ 土地用途跟1993年6月勘測的土地用途有別
Indicates that the use is different from that revealed by the land use survey conducted by the Planning Department in Jun 1993

圖例 LEGEND

- 申請地點 (界線只作識別用)
APPLICATION SITE (BOUNDARY FOR IDENTIFICATION PURPOSE ONLY)
- CDA** 綜合發展區
COMPREHENSIVE DEVELOPMENT AREA
- R(B)** 住宅(乙類)
RESIDENTIAL (GROUP B)
- R(E)** 住宅(戊類)
RESIDENTIAL (GROUP E)
- V** 鄉村式發展
VILLAGE TYPE DEVELOPMENT

- G/I/C** 政府、機構或社區
GOVERNMENT, INSTITUTION OR COMMUNITY
- GB** 綠化地帶
GREEN BELT
- RES** 住用構築物
RESIDENTIAL STRUCTURES
- A/C** 常耕農地
CULTIVATED AGRICULTURAL LAND
- 實地照片的觀景點
VIEWING POINT OF SITE PHOTO
- 入口/出口
INGRESS / EGRESS

平面圖 SITE PLAN

擬議臨時私家車及輕型貨車公眾停車場 (為期3年)
新界元朗屏山丈量約份第122約地段第591號(部分)、
第592號(部分)、第593號(部分)及第618號(部分)
PROPOSED TEMPORARY PUBLIC VEHICLE PARK FOR PRIVATE CAR
AND LIGHT GOODS VEHICLE FOR A PERIOD OF 3 YEARS
LOTS 591(PART), 592(PART), 593(PART) AND 618(PART) IN D.D.122,
PING SHAN, YUEN LONG, N.T.

SCALE 1:1 000 比例尺


米 20 0 20 40 米
METRES

規劃署
PLANNING
DEPARTMENT



參考編號
REFERENCE No.
A/YL-PS/681

圖 PLAN
A-2

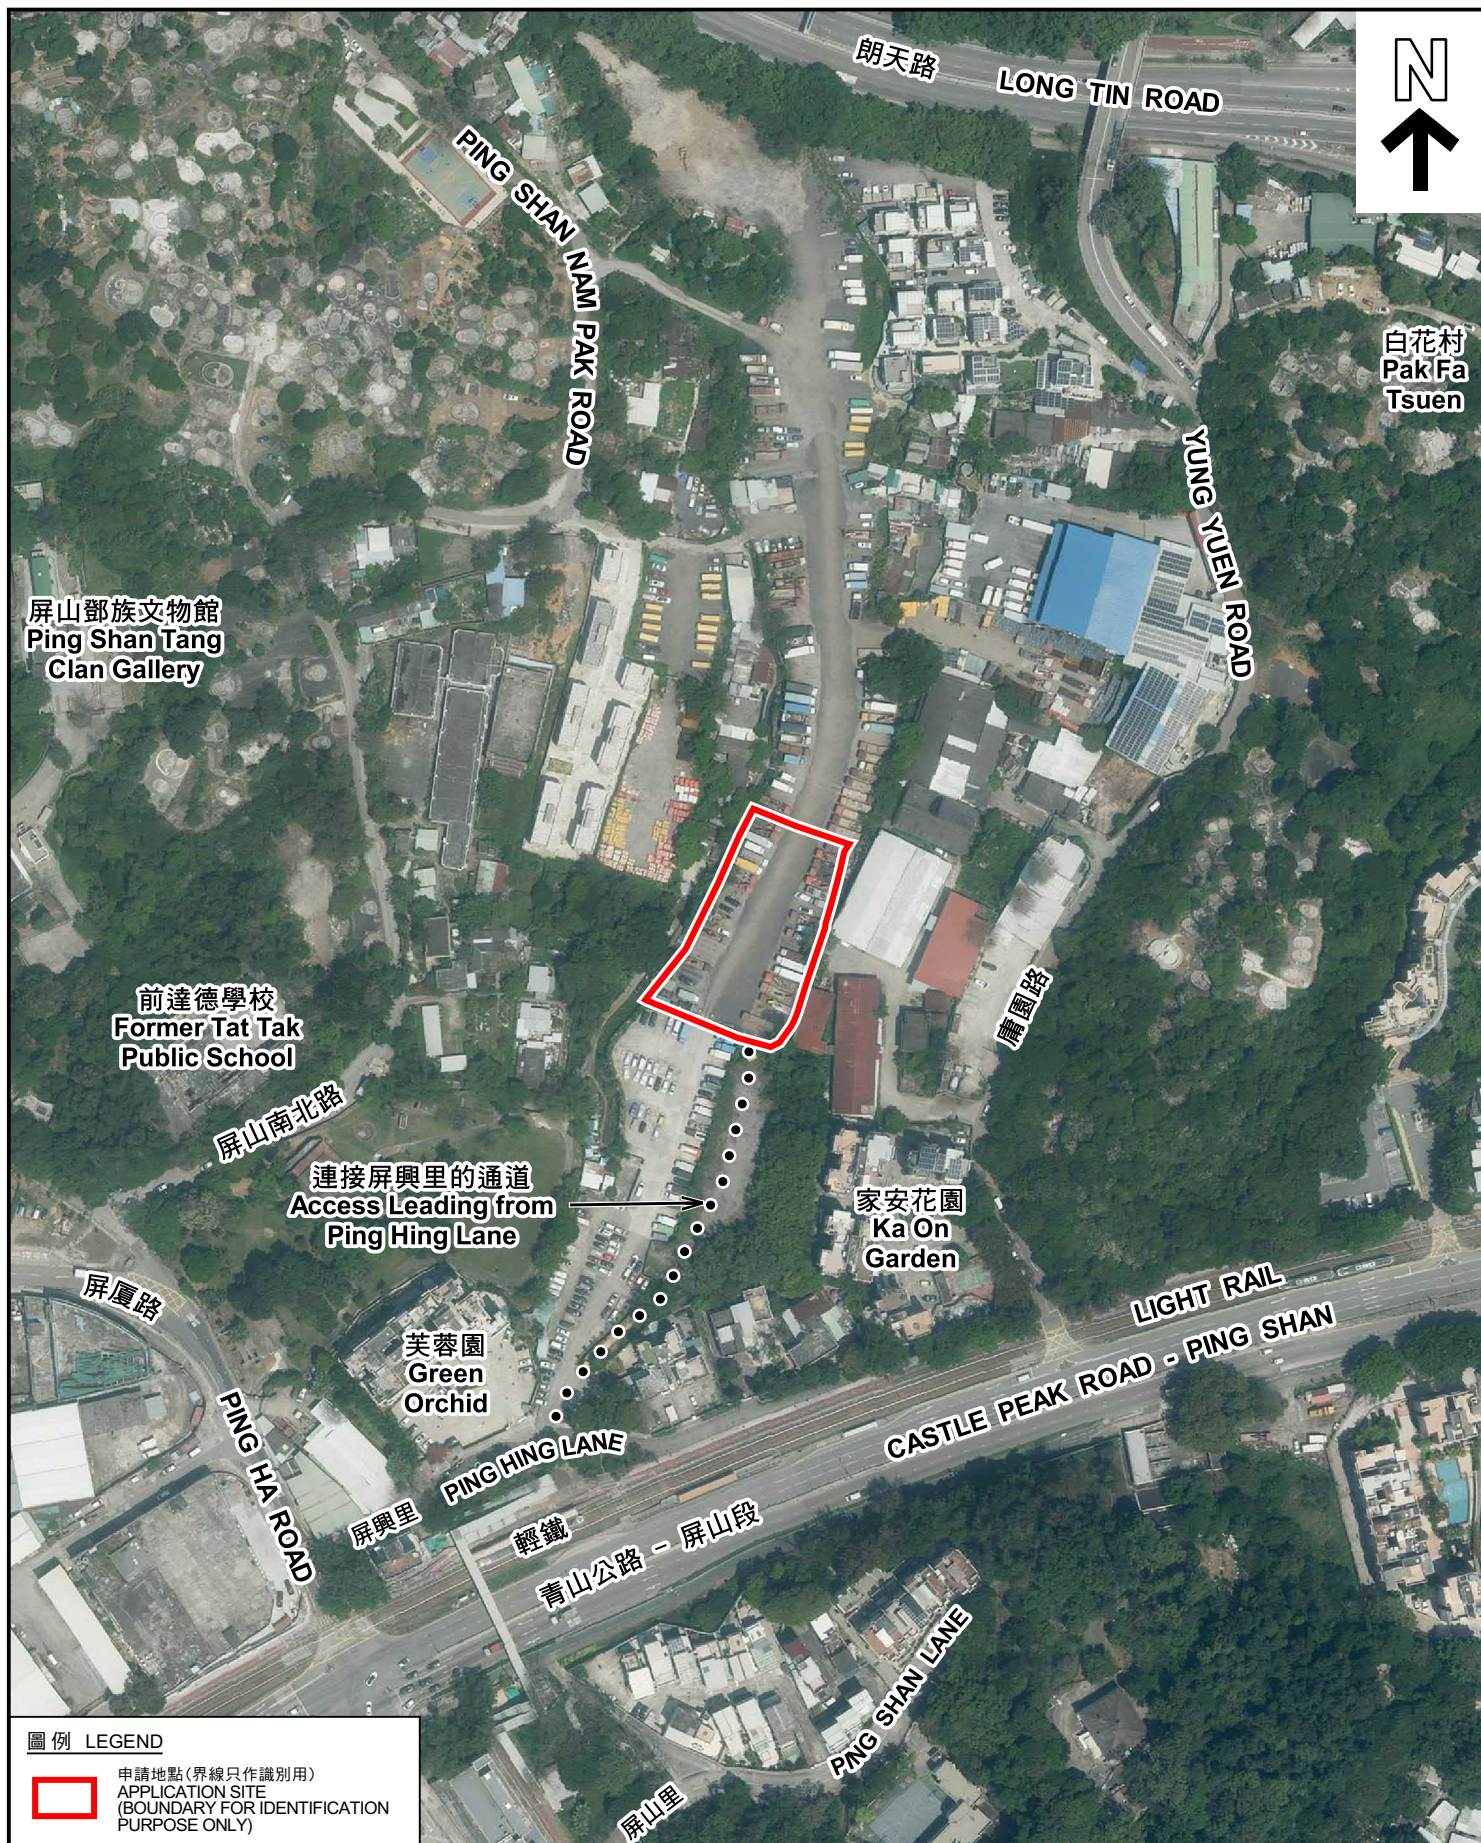

圖例 LEGEND



申請地點(界線只作識別用)
APPLICATION SITE
(BOUNDARY FOR IDENTIFICATION
PURPOSE ONLY)

本摘要圖於2023年4月21日擬備，所根據
的資料為地政總署於2022年4月5日拍得
的航攝照片編號 E157531C
EXTRACT PLAN PREPARED ON 21.4.2023
BASED ON AERIAL PHOTO No.
E157531C TAKEN ON 5.4.2022
BY LANDS DEPARTMENT

航攝照片 AERIAL PHOTO

擬議臨時私家車及輕型貨車公眾停車場 (為期3年)
新界元朗屏山丈量約份第122約地段第591號(部分)、
第592號(部分)、第593號(部分)及第618號(部分)
PROPOSED TEMPORARY PUBLIC VEHICLE PARK FOR PRIVATE CAR
AND LIGHT GOODS VEHICLE FOR A PERIOD OF 3 YEARS
LOTS 591(PART), 592(PART), 593(PART) AND 618(PART) IN D.D.122,
PING SHAN, YUEN LONG, N.T.

規劃署
PLANNING
DEPARTMENT



參考編號
REFERENCE No.
A/YL-PS/681

圖 PLAN
A-3



申請地點界線只作識別用 APPLICATION SITE BOUNDARY FOR IDENTIFICATION PURPOSE ONLY

實地照片 SITE PHOTOS

本圖於2023年4月21日擬備，所根據的資料為攝於2023年4月14日的實地照片
PLAN PREPARED ON 21.4.2023
BASED ON SITE PHOTOS
TAKEN ON 14.4.2023

擬議臨時私家車及輕型貨車公眾停車場（為期3年）
新界元朗屏山丈量約份第122約地段第591號（部分）、
第592號（部分）、第593號（部分）及第618號（部分）
PROPOSED TEMPORARY PUBLIC VEHICLE PARK FOR PRIVATE CAR
AND LIGHT GOODS VEHICLE FOR A PERIOD OF 3 YEARS
LOTS 591(PART), 592(PART), 593(PART) AND 618(PART) IN D.D.122,
PING SHAN, YUEN LONG, N.T.

規劃署
PLANNING
DEPARTMENT



參考編號
REFERENCE No.
A/YL-PS/681

圖 PLAN
A-4