


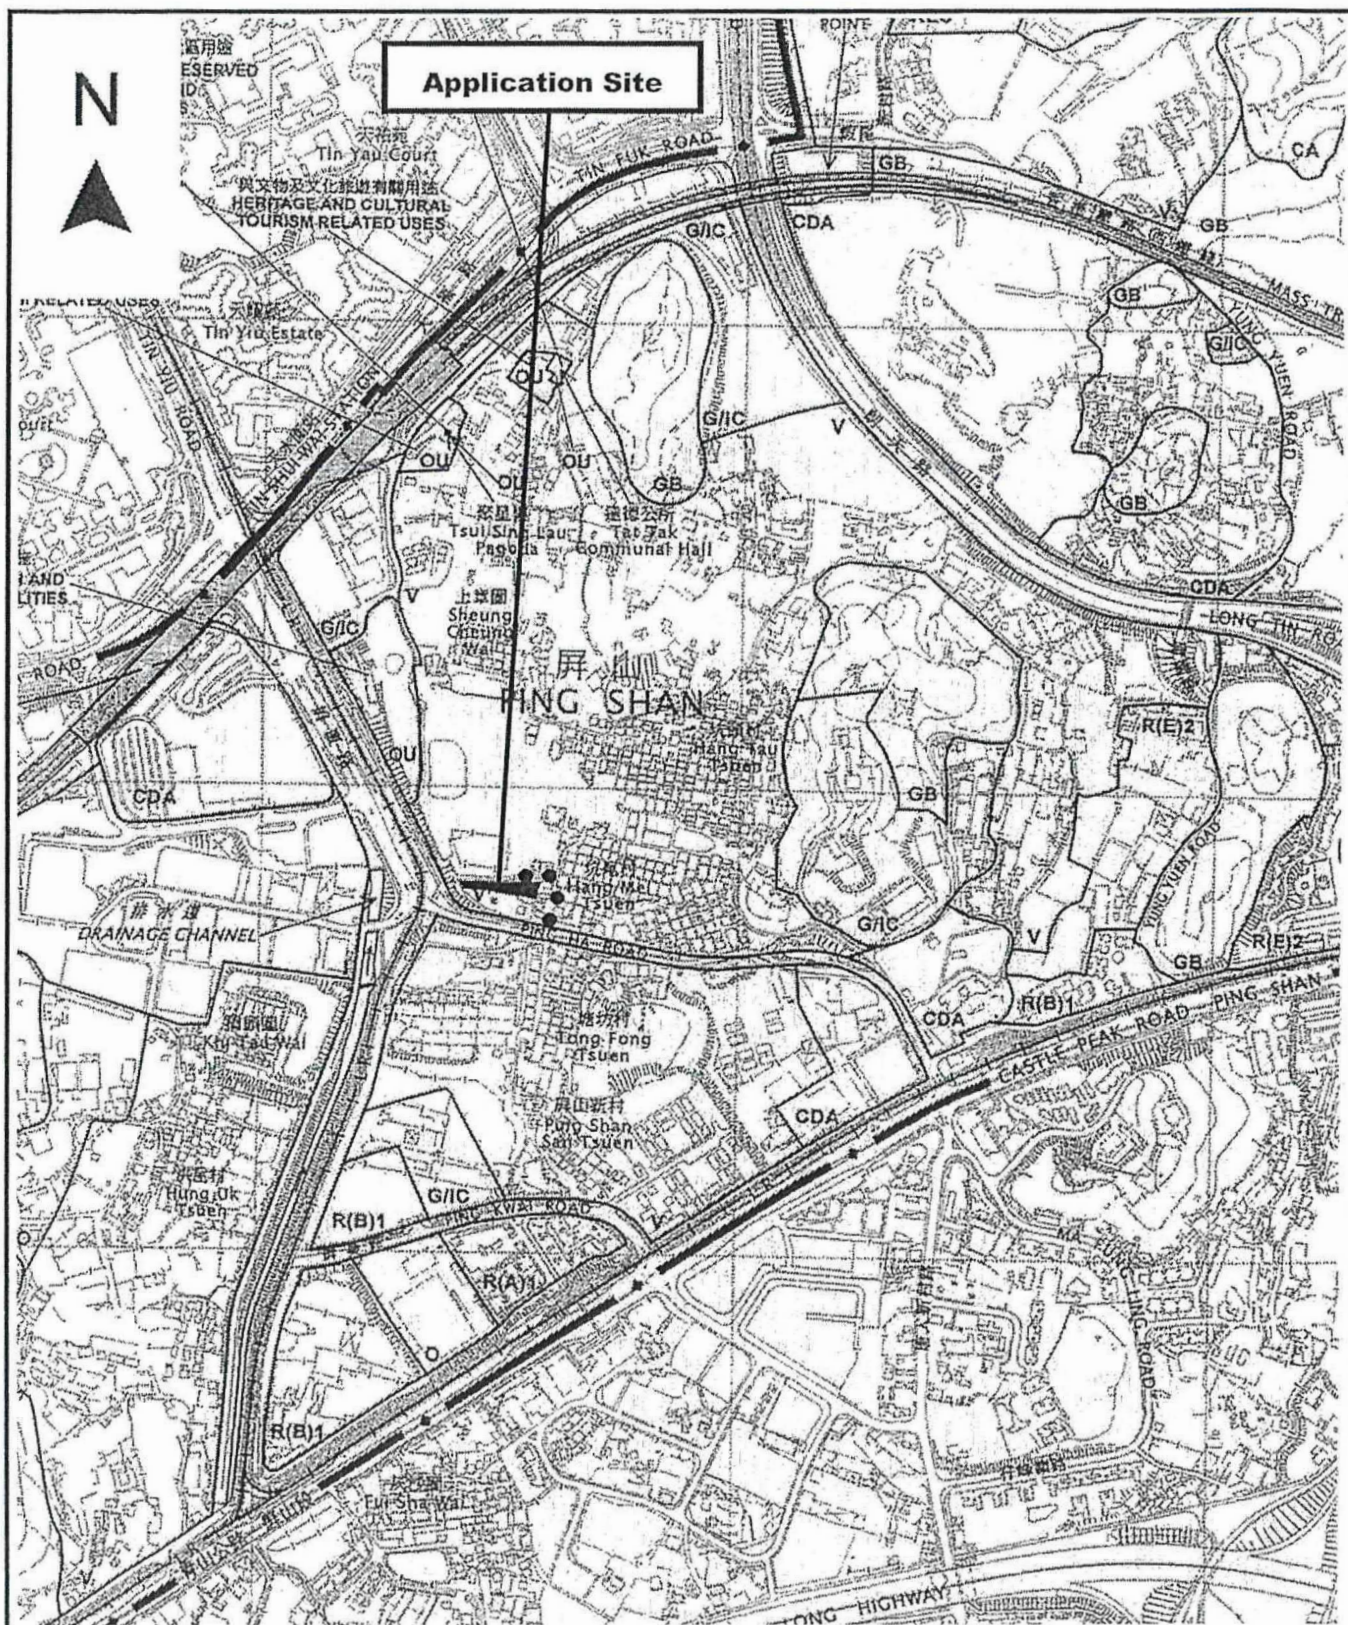

Project 項目名稱:

Proposed Temporary Shop & Services
for a Period of 3 Years at Lot 455 S.A
RP in D.D. 122 and Adjoining
Government Land, Ping Shan, Yuen
Long, N.T.

Drawing Title 圖目:

Location Plan

Drawing No. 圖號:

Figure 2

Remarks 備註:

●●● Vehicular access leading
from Ping Ha Road


Scale 比例:

1:7500

(摘錄自申請人於 11.4.2023 呈交的申請書)
(Extract from Applicant's
Submission of 11.4.2023)

參考編號
REFERENCE No.
A/YL-PS/682

繪圖 DRAWING
A-1

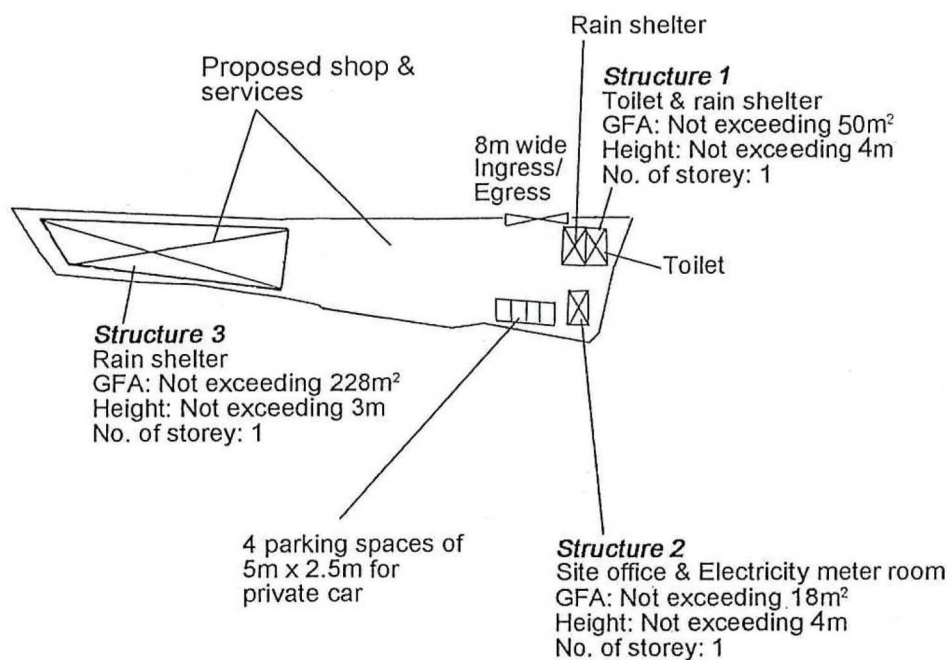


Project 項目名稱: Proposed Temporary Shop & Services for a Period of 3 Years at Lot 455 S.A RP in D.D. 122 and Adjoining Government Land, Ping Shan, Yuen Long, N.T.	Drawing Title 圖目: Proposed Layout Plan	Remarks 備註:
	Drawing No. 圖號: Figure 3	

Scale 比例:
 1:1000

(摘錄自申請人於 11. 4. 2023 呈交的申請書)
 (Extract from Applicant's Submission of 11.4.2023)

參考編號
 REFERENCE No.
 A/YL-PS/682

繪圖 DRAWING
 A-2

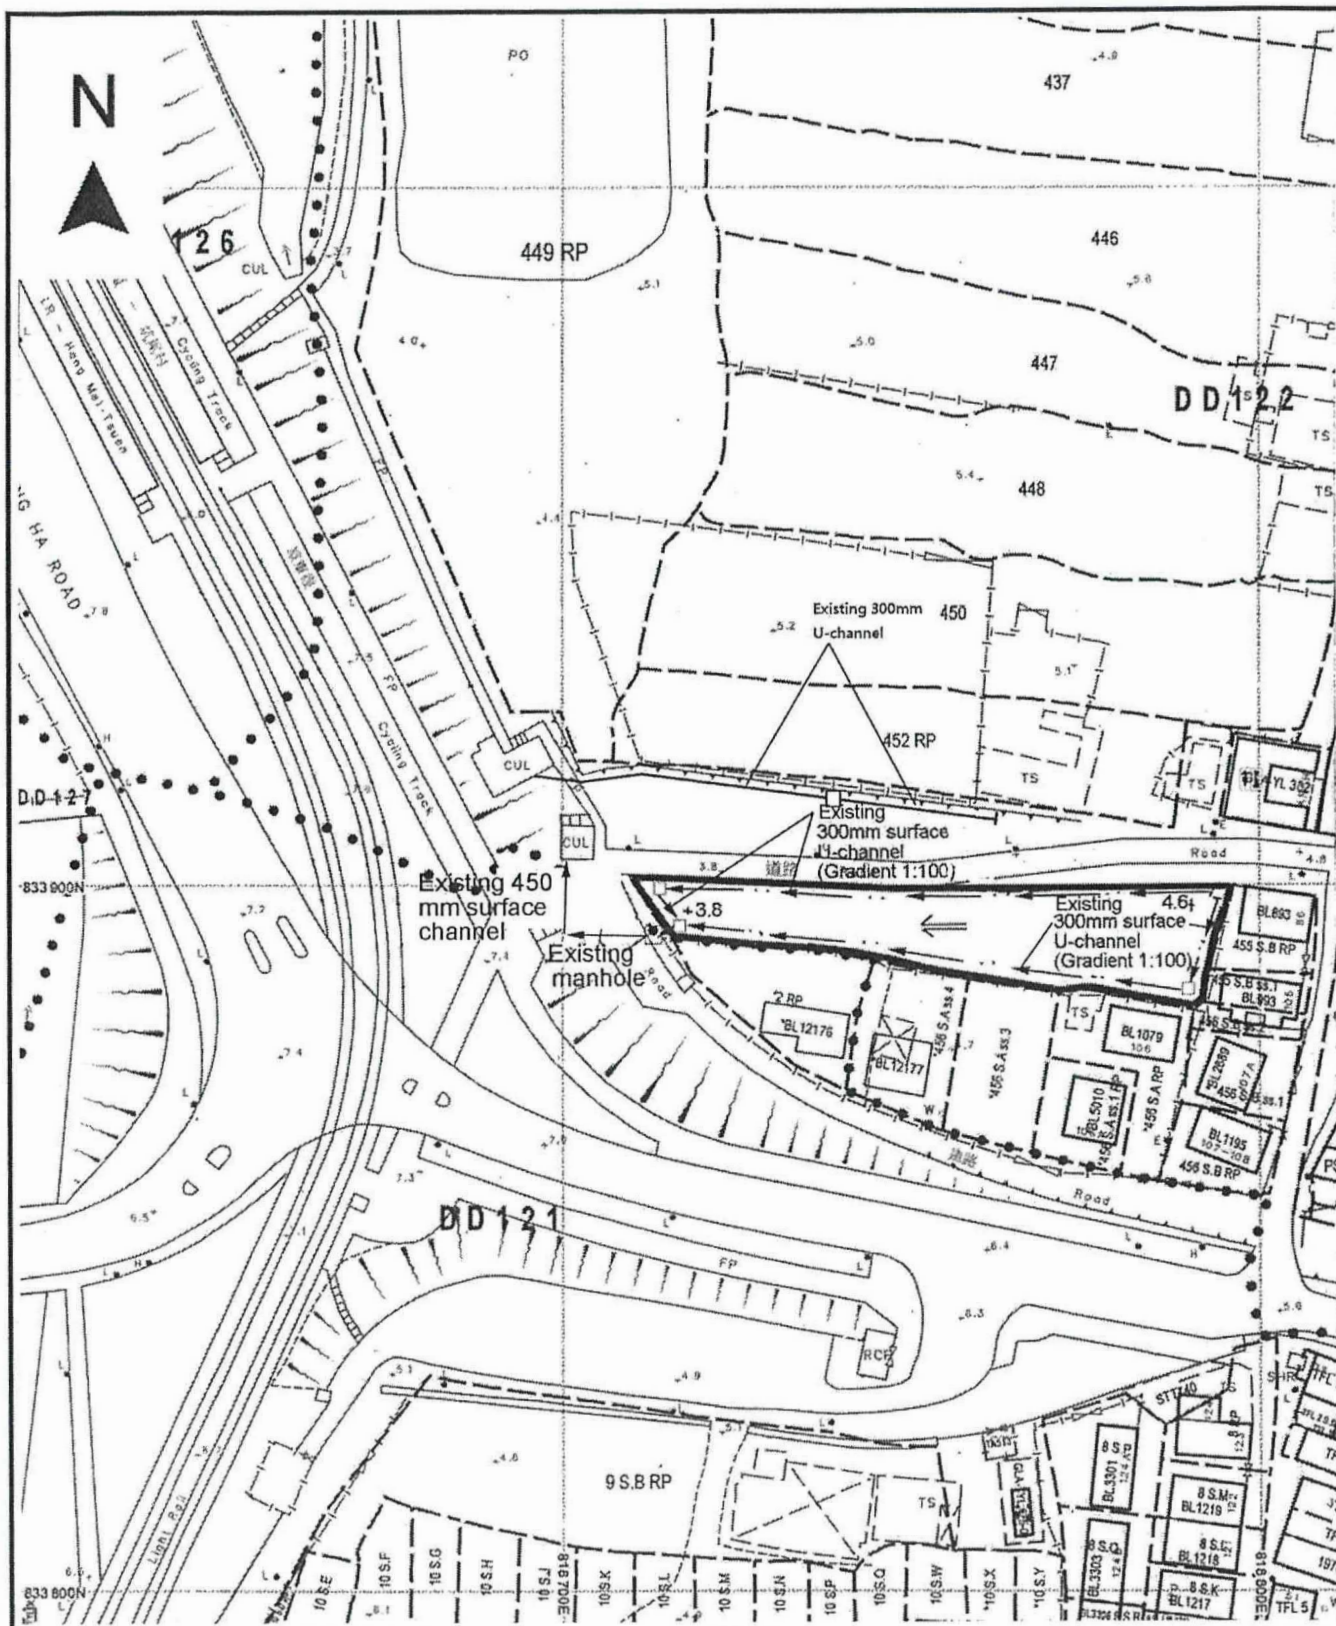

Project 項目名稱:

Proposed Temporary Shop & Services
for a Period of 3 Years at Lot 455 S.A
RP in D.D. 122 and Adjoining
Government Land, Ping Shan, Yuen
Long, N.T.

Drawing Title 圖目:

As-built Drainage Plan

Drawing No. 圖號:

Figure 4

Remarks 備註:

- ☐ Proposed catchpit
- $\leftarrow$ Flow of surface runoff
- +4.6 Level (in mPD)

Scale 比例:

~~1:1000~~

(摘錄自申請人於 11.4.2023 呈交的申請書)
(Extract from Applicant's
Submission of 11.4.2023)

參考編號
REFERENCE No.
A/YL-PS/682

繪圖 DRAWING
A-3



圖例 LEGEND 申請地點 (界線只作識別用) APPLICATION SITE (BOUNDARY FOR IDENTIFICATION PURPOSE ONLY) 本摘要圖於2023年5月22日擬備，所根據 的資料為地政總署於2022年4月5日拍得 的航攝照片編號 E157437C EXTRACT PLAN PREPARED ON 22.5.2023 BASED ON AERIAL PHOTO No. E157437C TAKEN ON 5.4.2022 BY LANDS DEPARTMENT	<u>航攝照片 AERIAL PHOTO</u> 擬議臨時商店及服務行業用途 (為期3年) 新界元朗屏山丈量約份第122約第455號地段A分段餘段及毗鄰政府土地 PROPOSED TEMPORARY SHOP & SERVICES FOR A PERIOD OF 3 YEARS LOT 455 S.A RP IN D.D.122 AND ADJOINING GOVERNMENT LAND, PING SHAN, YUEN LONG, NEW TERRITORIES	規 劃 署 PLANNING DEPARTMENT 參考編號 REFERENCE No. A/YL-PS/682 圖 PLAN A-3
--	--	--



申請地點界線只作識別用 APPLICATION SITE BOUNDARY FOR IDENTIFICATION PURPOSE ONLY

實地照片 SITE PHOTOS

擬議臨時商店及服務行業用途（為期3年）
新界元朗屏山丈量約份第122約第455號地段A分段餘段及毗鄰政府土地
PROPOSED TEMPORARY SHOP & SERVICES
FOR A PERIOD OF 3 YEARS
LOT 455 S.A RP IN D.D.122 AND ADJOINING GOVERNMENT LAND,
PING SHAN, YUEN LONG, NEW TERRITORIES

規劃署
PLANNING
DEPARTMENT



參考編號
REFERENCE No.
A/YL-PS/682

圖 PLAN
A-4a

本圖於2023年5月22日擬備，所根據的資料為攝於2023年4月21日的實地照片
PLAN PREPARED ON 22.5.2023
BASED ON SITE PHOTOS
TAKEN ON 21.4.2023



申請地點界線只作識別用 APPLICATION SITE BOUNDARY FOR IDENTIFICATION PURPOSE ONLY

實地照片 SITE PHOTOS

擬議臨時商店及服務行業用途（為期3年）
 新界元朗屏山丈量約份第122約第455號地段A分段餘段及毗鄰政府土地
 PROPOSED TEMPORARY SHOP & SERVICES
 FOR A PERIOD OF 3 YEARS
 LOT 455 S.A RP IN D.D.122 AND ADJOINING GOVERNMENT LAND,
 PING SHAN, YUEN LONG, NEW TERRITORIES

規劃署
 PLANNING
 DEPARTMENT



參考編號
 REFERENCE No.
 A/YL-PS/682

圖 PLAN
 A-4b

本圖於2023年5月22日擬備，所根據的資料為攝於2023年4月21日的實地照片
 PLAN PREPARED ON 22.5.2023
 BASED ON SITE PHOTOS
 TAKEN ON 21.4.2023