


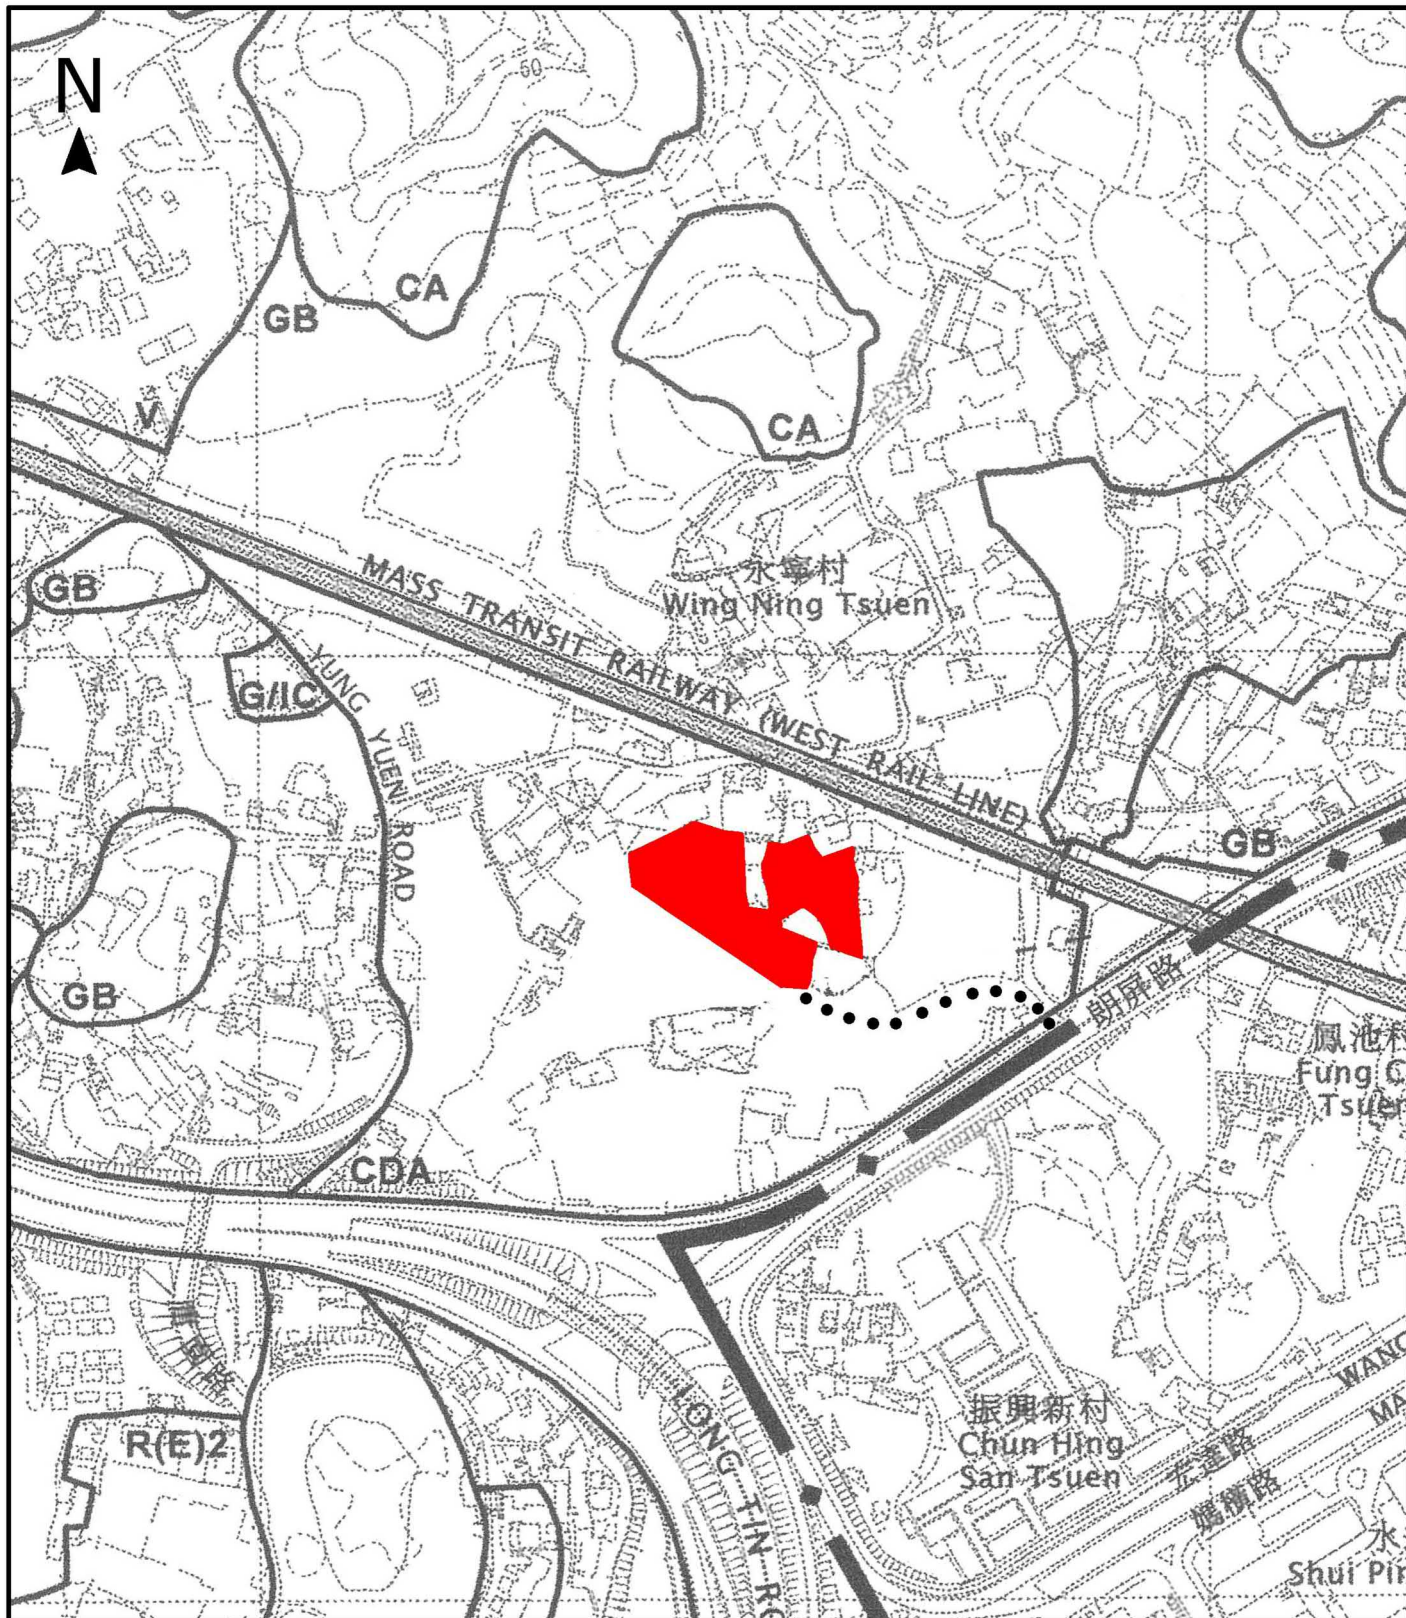

Project 項目名稱:

Proposed Temporary Public Vehicle Park for Private Cars & Medium Goods Vehicle for a Period of 3 Years at Lots 692(Part), 693(Part), 694(Part), 695(Part), 697(Part), 698(Part), 897(Part), 898(Part), 900(Part), 901(Part), 942(Part), 943(Part), 944 and 946(Part) in D.D. 122, Ping Shan, Yuen Long, N.T.

Drawing Title 圖紙標題:

Location Plan



Drawing No. 圖號:

Remarks 備註:


... Vehicular access leading from Long Ping Road

Scale 比例:

(摘錄自申請人於 21.2.2024 呈交的申請書)
(Extract from Applicant's
Submission of 21.2.2024)

參考編號
REFERENCE No.
AYL-PS/708

繪圖 DRAWING
A-1

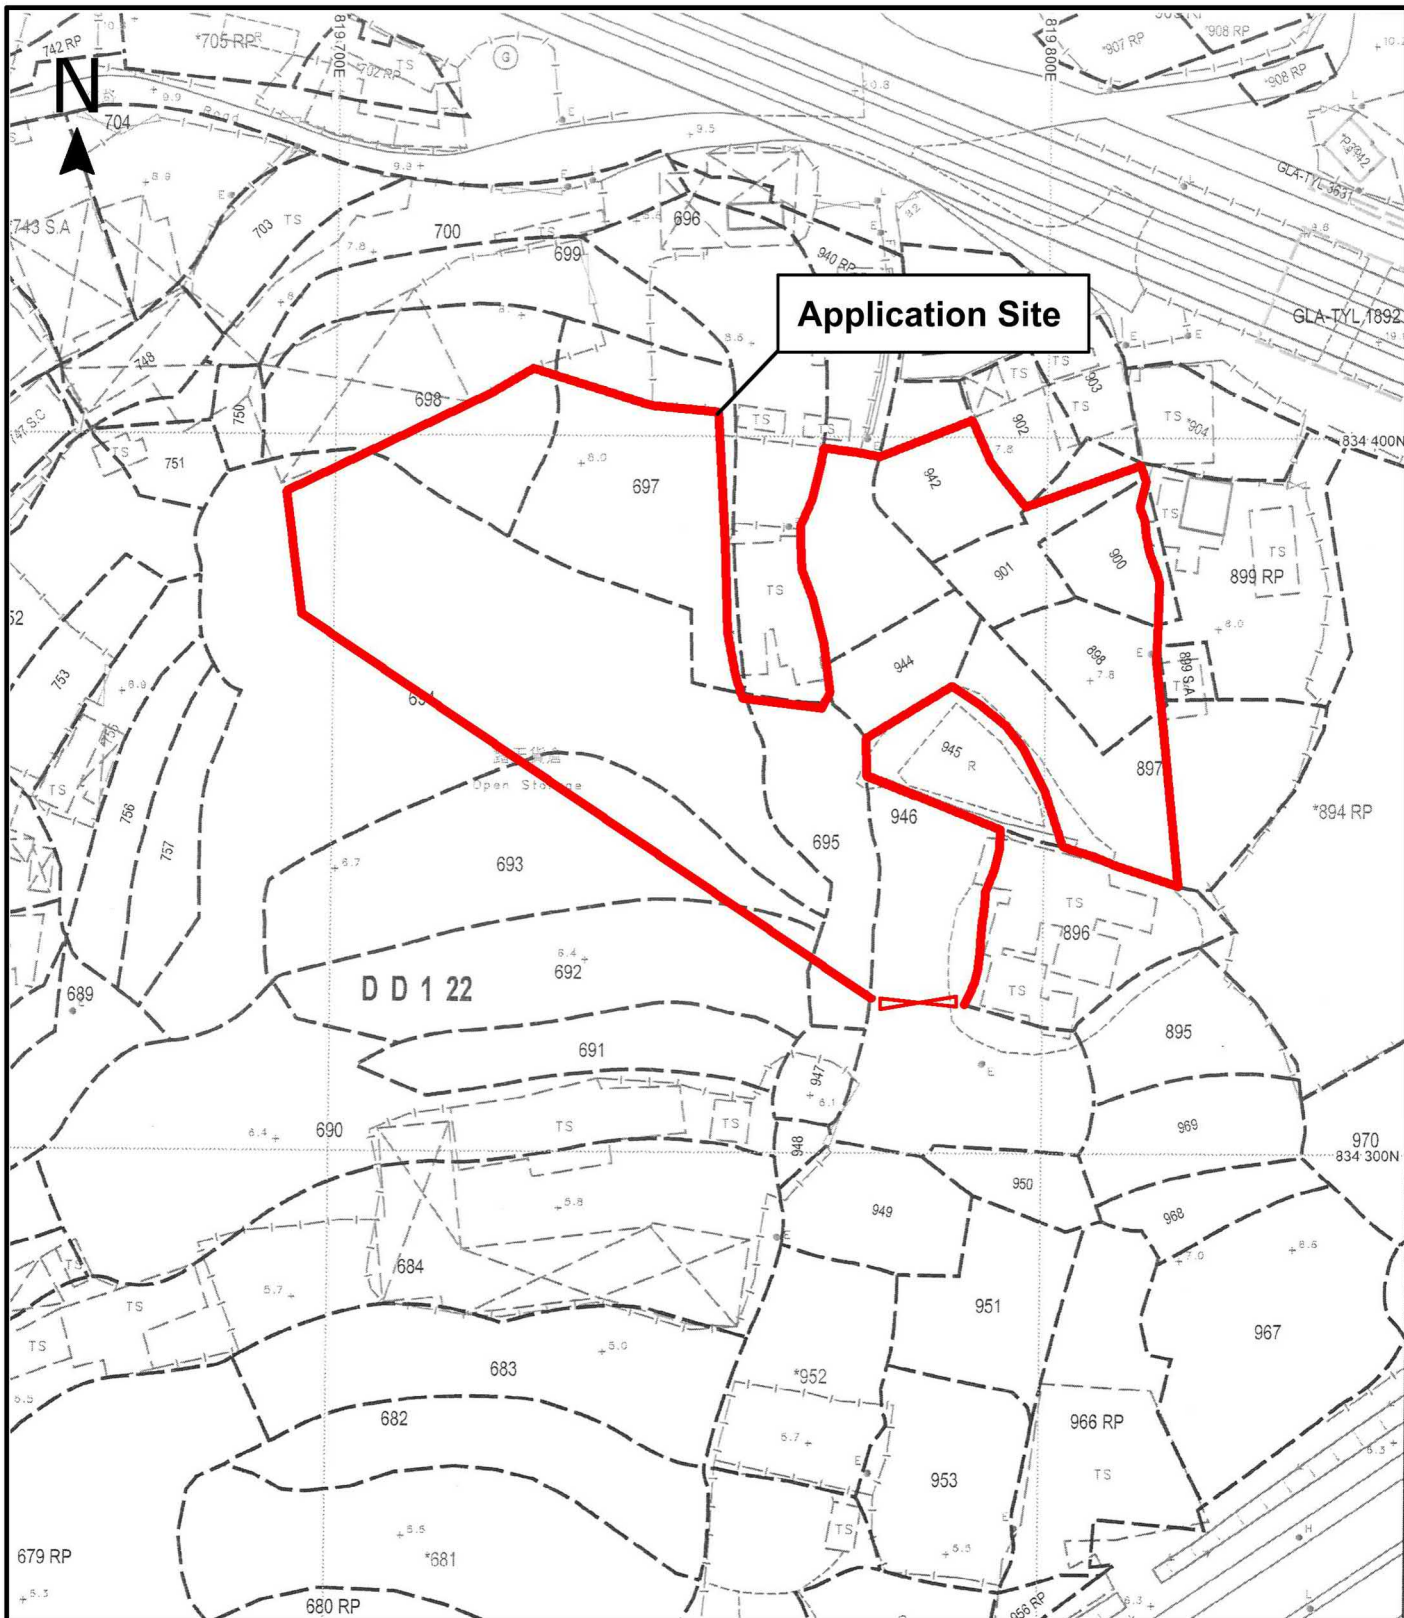

Project 項目名稱: Proposed Temporary Public Vehicle Park for Private Cars & Medium Goods Vehicle for a Period of 3 Years at Lots 692(Part), 693(Part), 694(Part), 695(Part), 697(Part), 698(Part), 897(Part), 898(Part), 900(Part), 901(Part), 942(Part), 943(Part), 944 and 946(Part) in D.D. 122, Ping Shan, Yuen Long, N.T.	Drawing Title 圖紙標題: Site Plan Drawing No. 圖號:	Remarks 備註: Scale 比例:
---	---	-------------------------------------



(摘錄自申請人於 21. 2. 2024 呈交的申請書)
(Extract from Applicant's Submission of 21.2.2024)


參考編號
REFERENCE No.
A/YL-PS/708

繪圖 DRAWING
A-2



39 parking spaces
of 11m x 3.5m
for medium goods
vehicle

55 parking spaces
of 5m x 2.5m
for private car

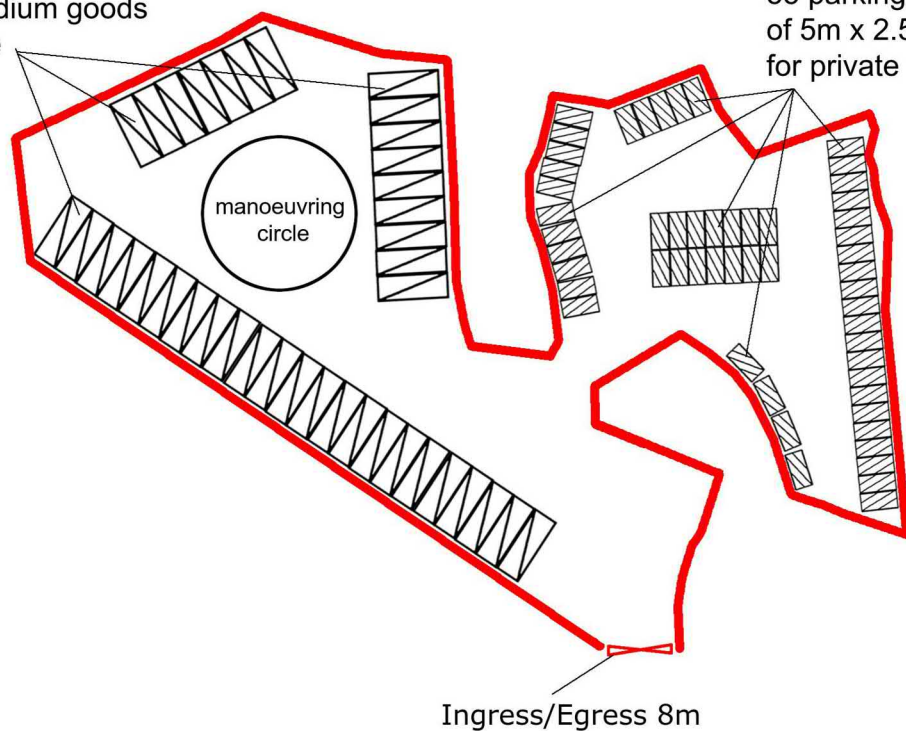

Ingress/Egress 8m

Project 項目名稱:

Proposed Temporary Public Vehicle Park
for Private Cars & Medium Goods Vehicle
for a Period of 3 Years at Lots 692(Part),
693(Part), 694(Part), 695(Part), 697(Part),
698(Part), 897(Part), 898(Part), 900(Part),
901(Part), 942(Part), 943(Part), 944 and
946(Part) in D.D. 122, Ping Shan,
Yuen Long, N.T.

Drawing Title 圖紙標題:

Layout Plan



Drawing No. 圖號:

20240411

Remarks 備註:





Private Car



Medium Goods Vehicle

Scale 比例:

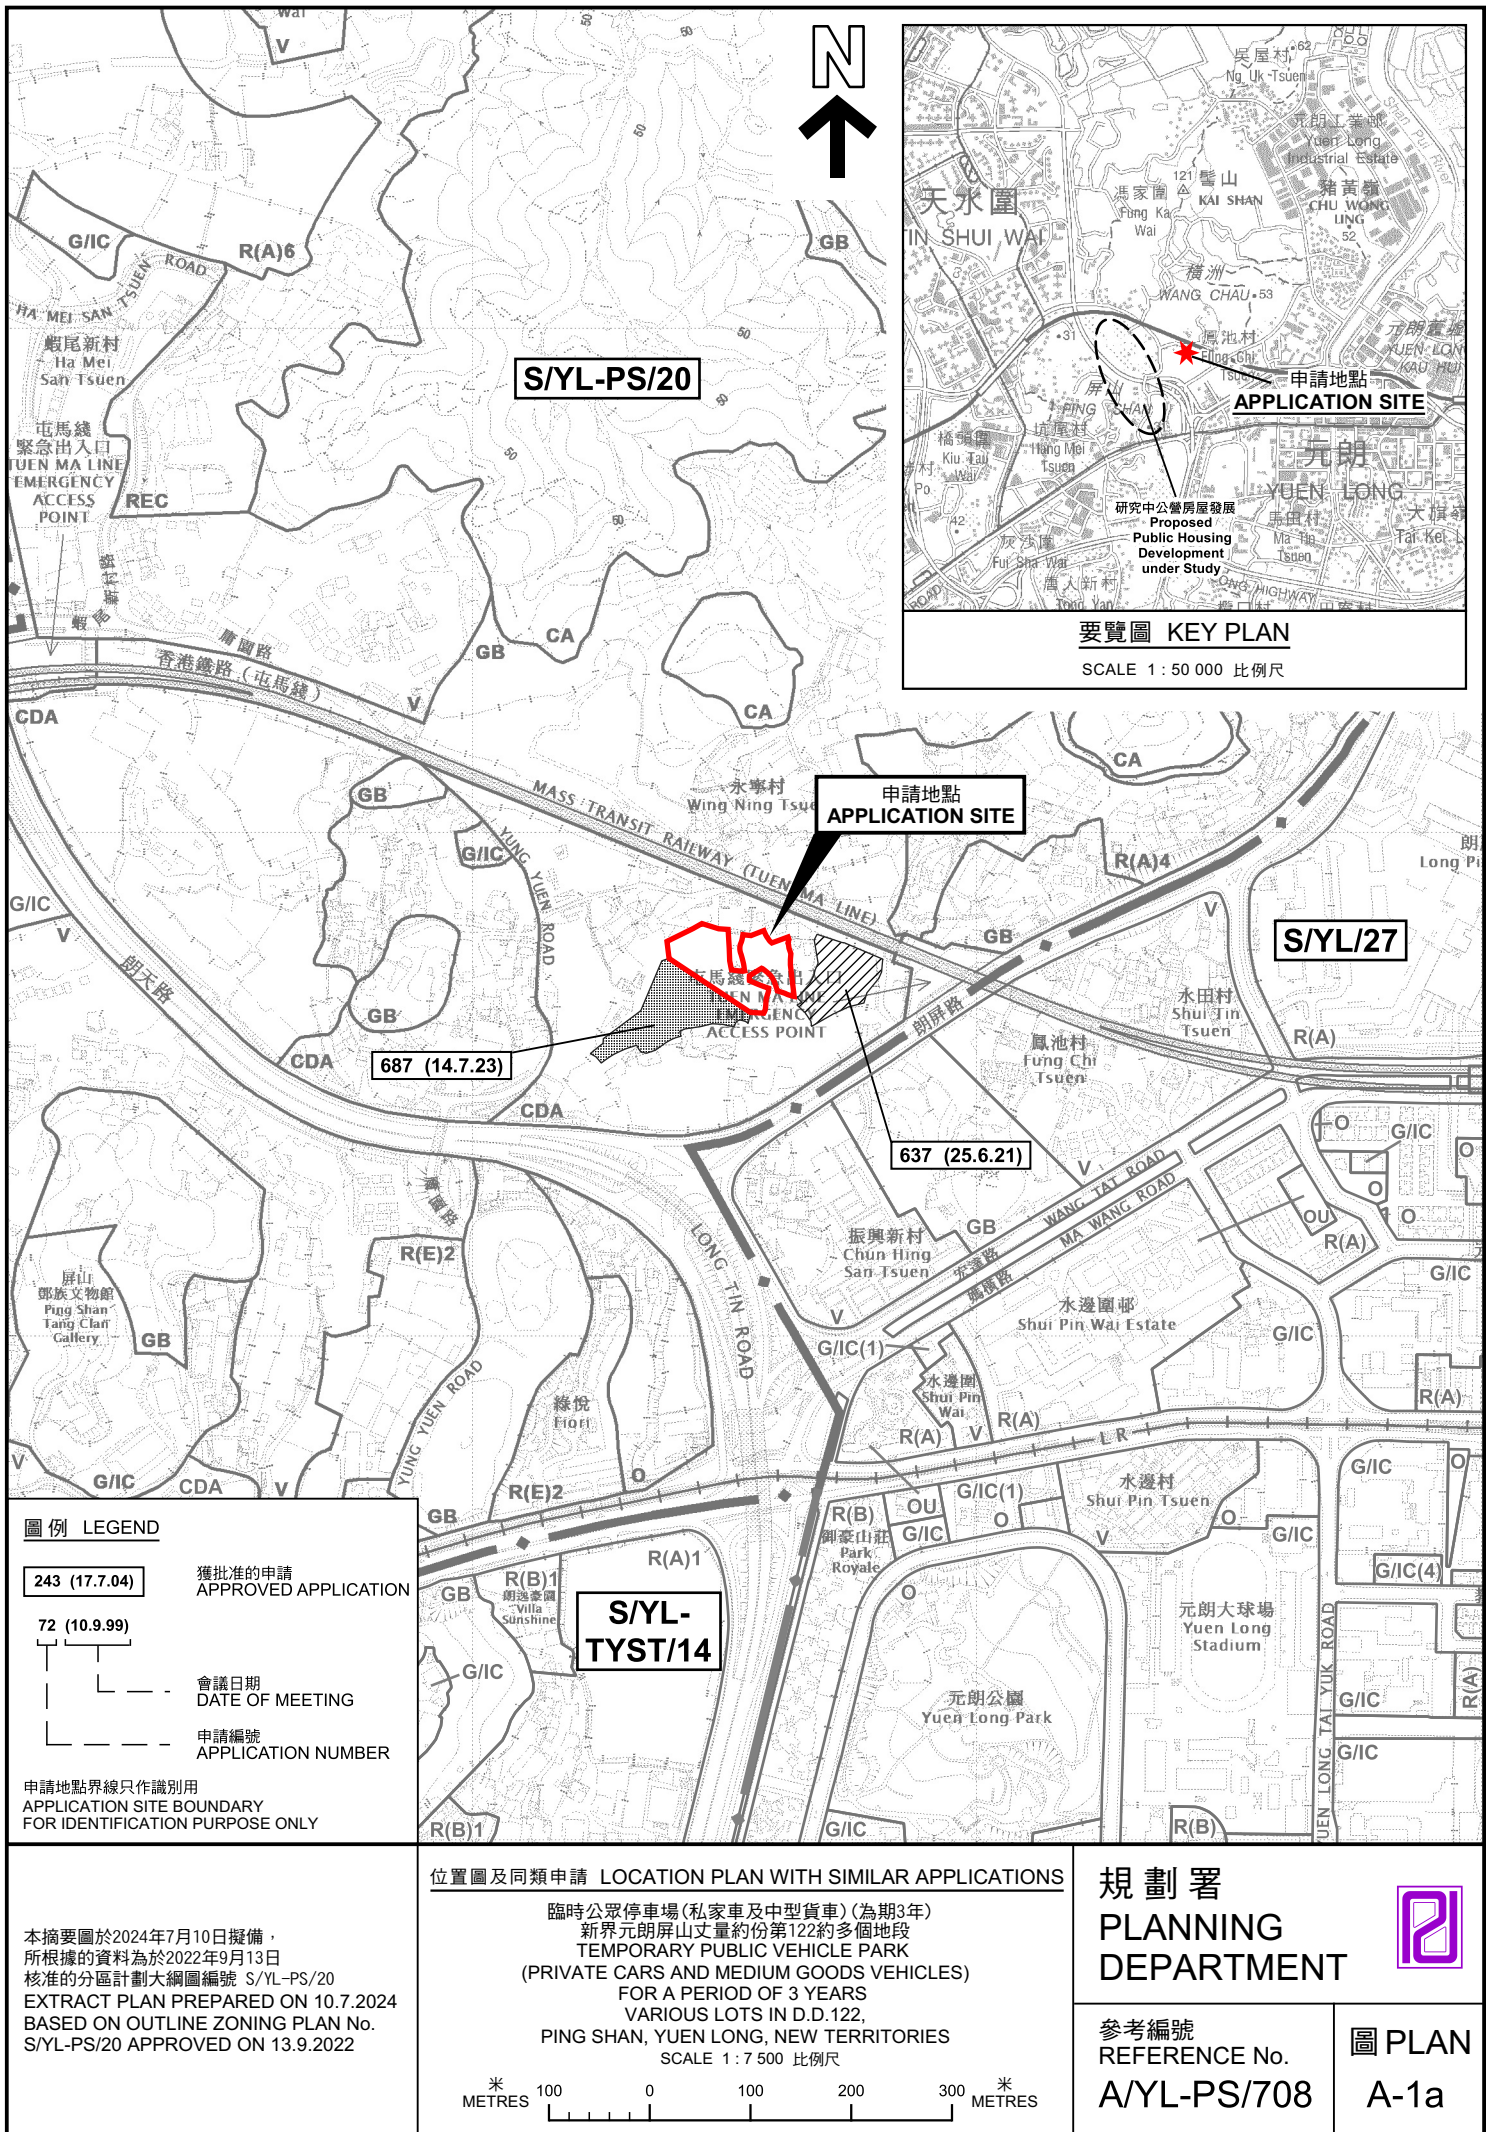

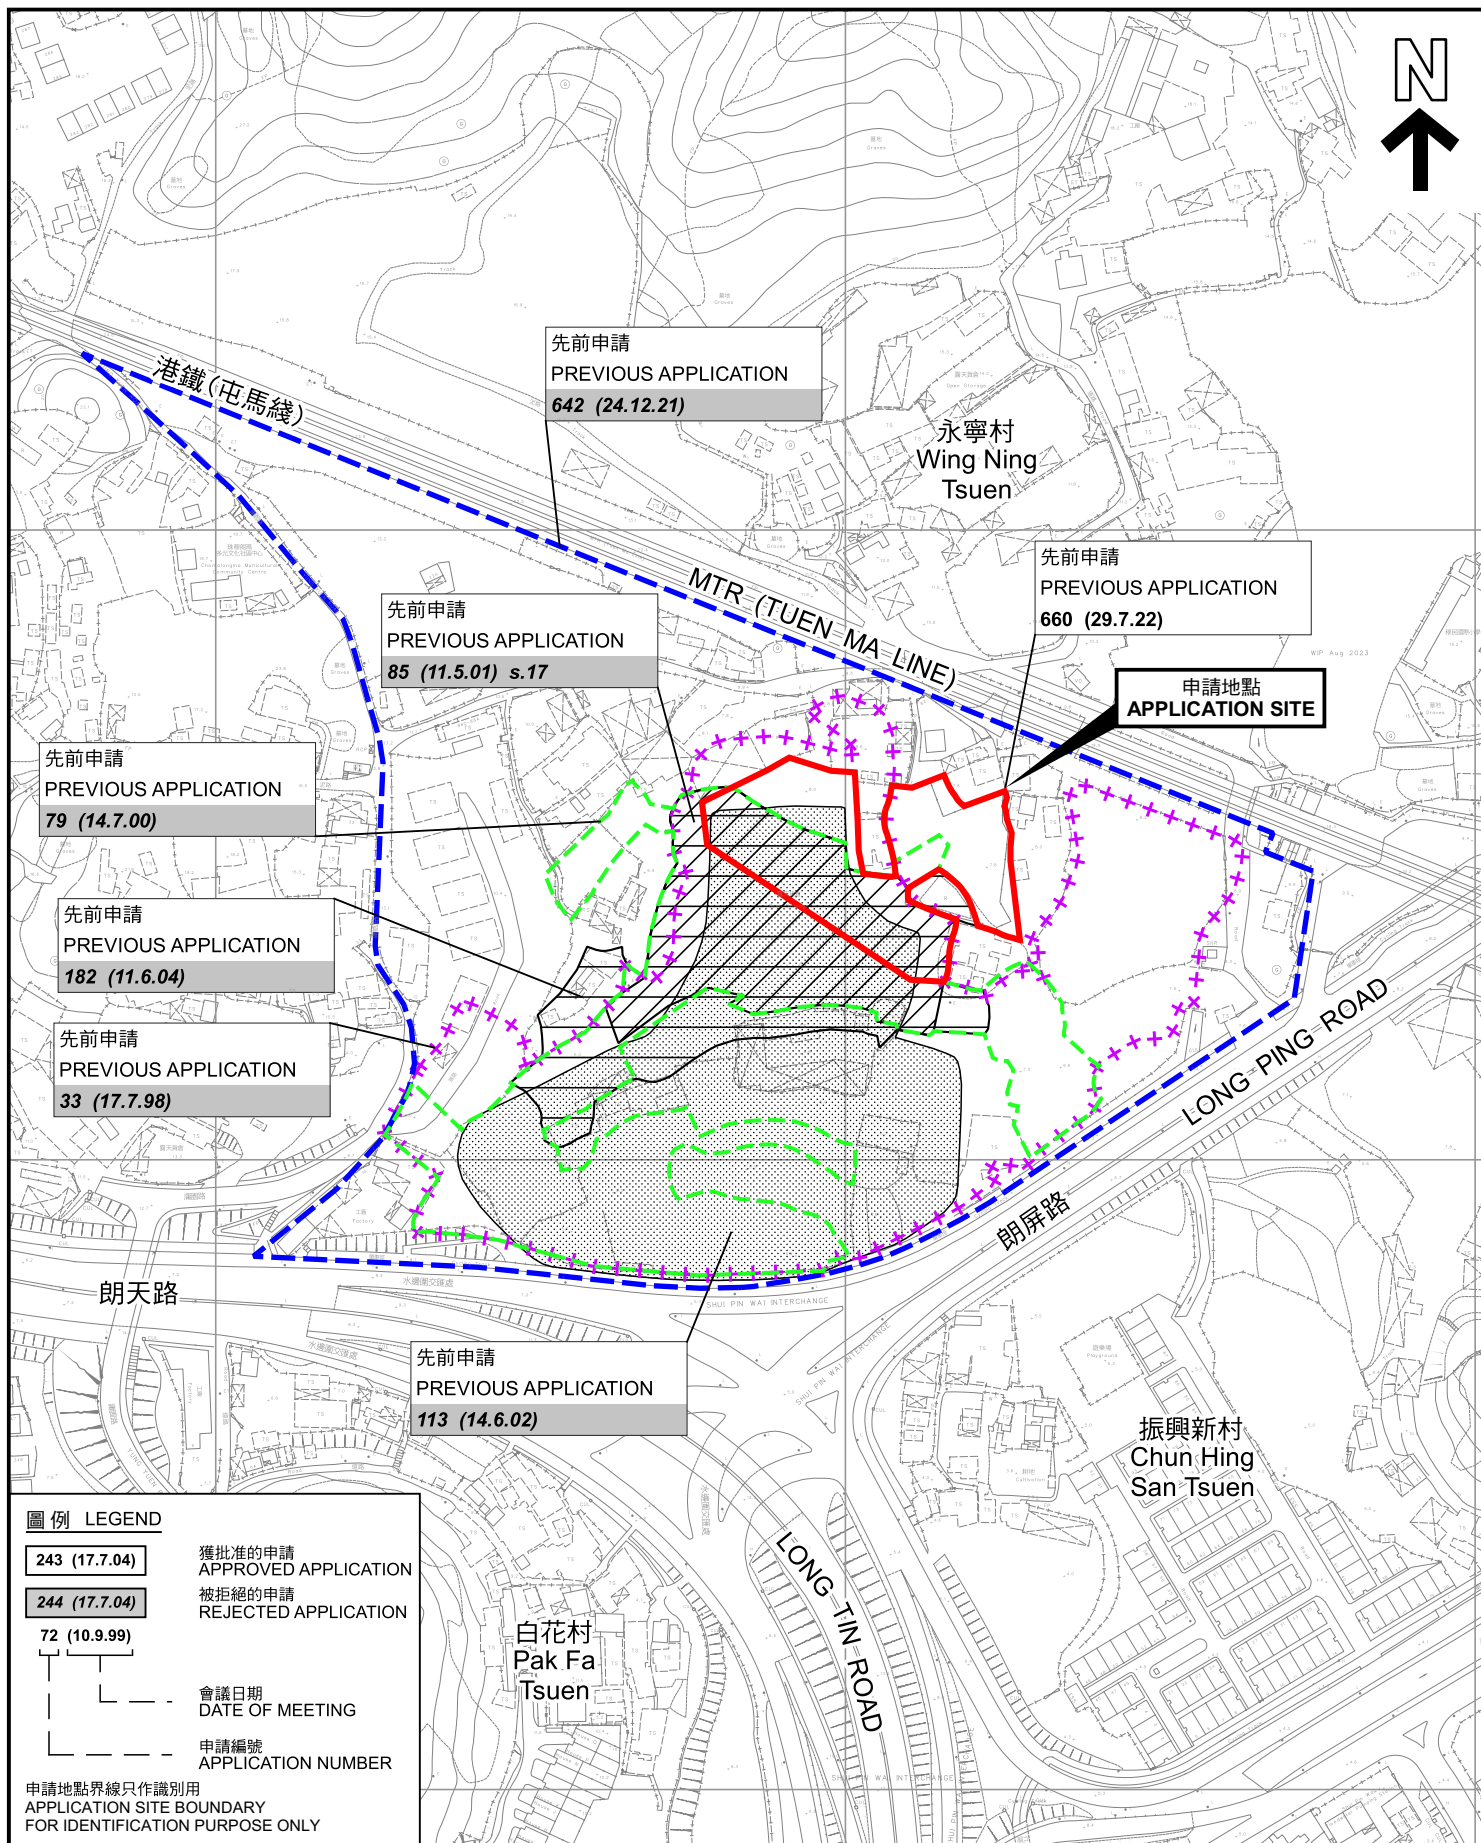

先前申請圖 PREVIOUS APPLICATIONS PLAN

臨時公眾停車場(私家車及中型貨車)(為期3年)
新界元朗屏山丈量約份第122約多個地段
TEMPORARY PUBLIC VEHICLE PARK
(PRIVATE CARS AND MEDIUM GOODS VEHICLES)
FOR A PERIOD OF 3 YEARS
VARIOUS LOTS IN D.D.122,
PING SHAN, YUEN LONG, NEW TERRITORIES

SCALE 1:3 000 比例尺
米 50 0 50 100 米
METRES


規劃署
PLANNING
DEPARTMENT



參考編號
REFERENCE No.
A/YL-PS/708

圖 PLAN
A-1b

本摘要圖於2024年7月12日擬備，所根據的資料為測量圖編號 6-NW-8B及D和 6-NW-9A及C
EXTRACT PLAN PREPARED ON 12.7.2024
BASED ON SURVEY SHEETS No. 6-NW-8B&D and 6-NW-9A&C

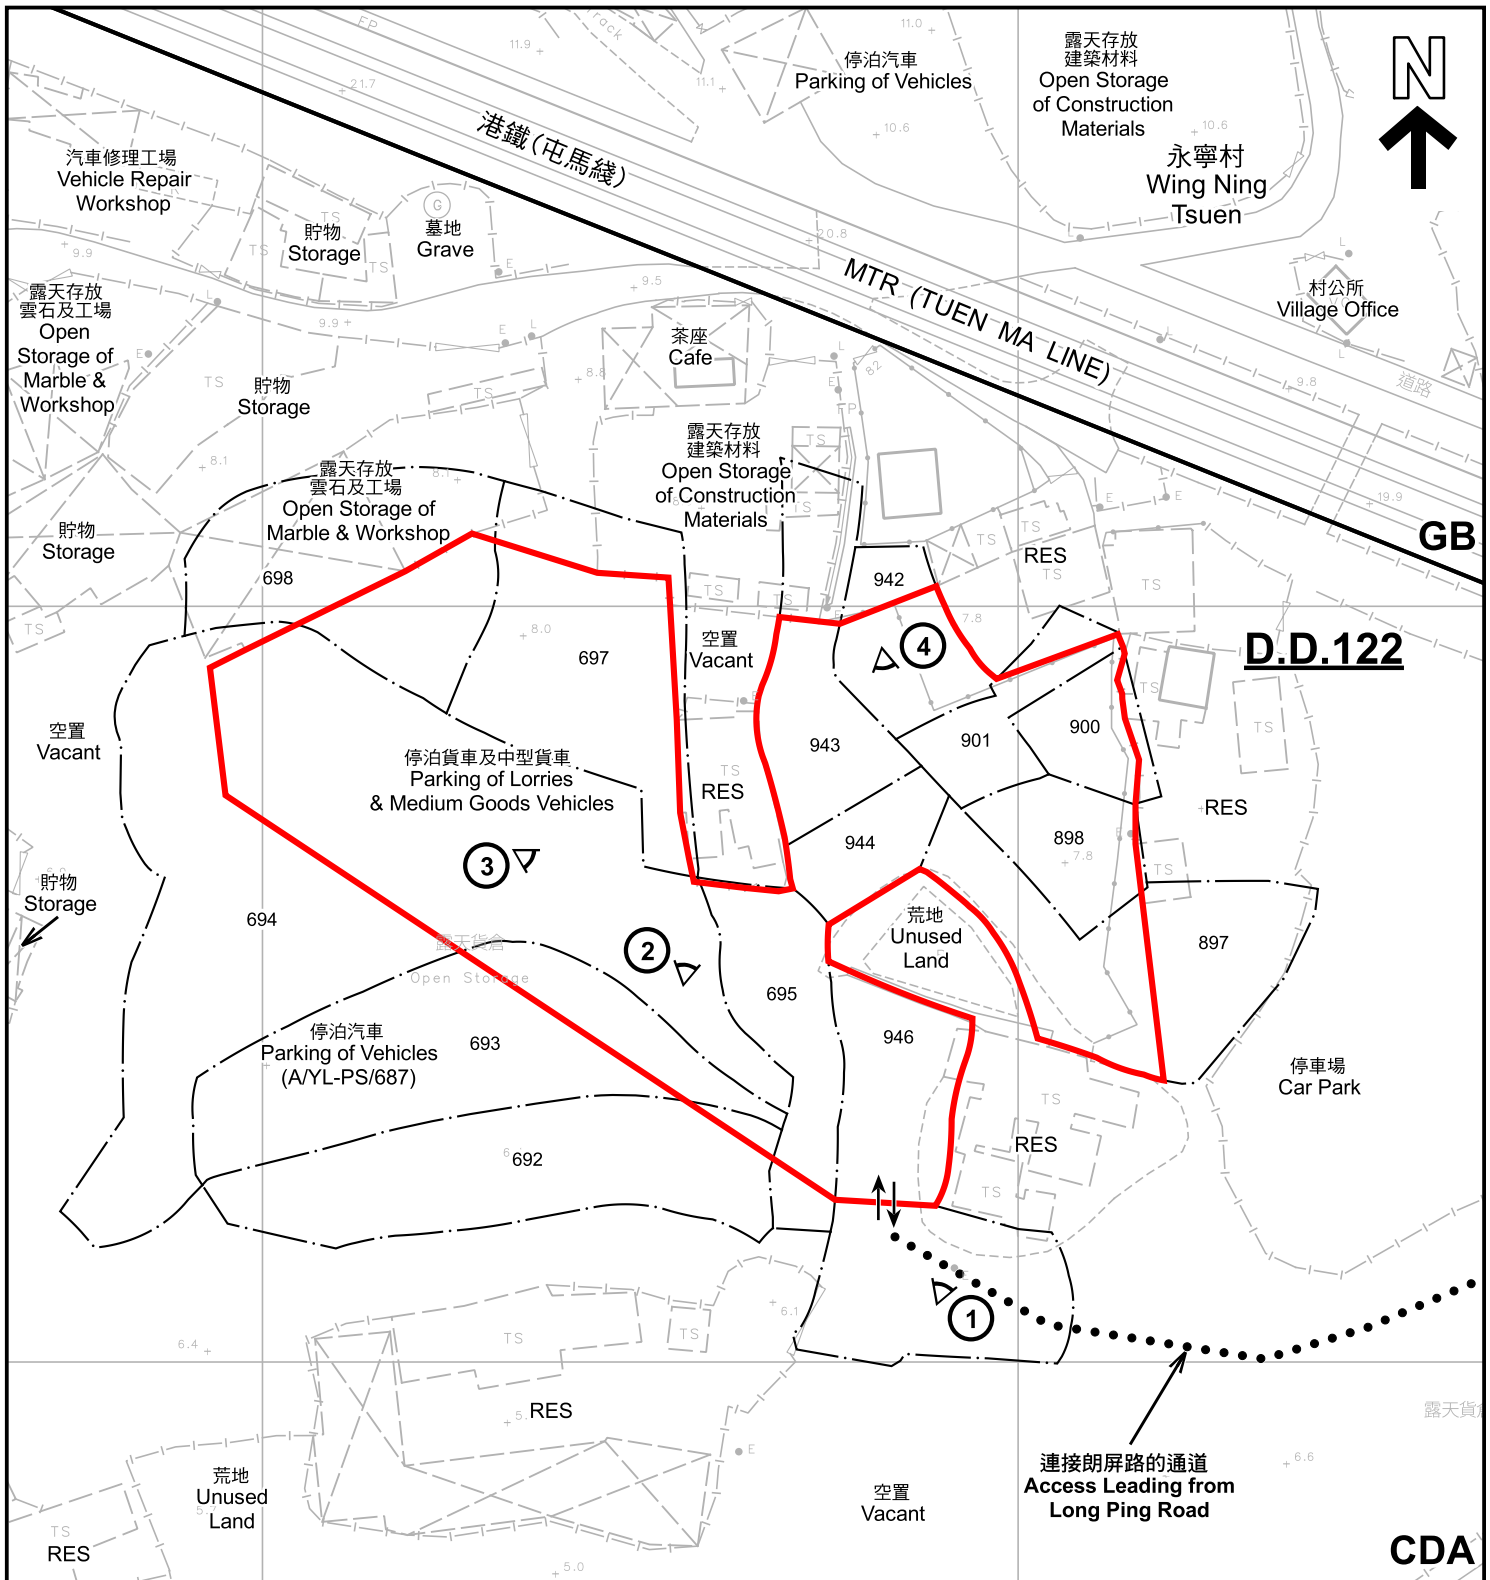

註釋 Note :

2024年3月5日勘測的土地用途
Land uses shown on this plan are in accordance with the land use survey conducted by the Planning Department on 5.3.2024

本摘要圖於2024年7月12日擬備，所根據的資料為測量圖編號 6-NW-9A
EXTRACT PLAN PREPARED ON 12.7.2024
BASED ON SURVEY SHEET No. 6-NW-9A

平面圖 SITE PLAN

臨時公眾停車場(私家車及中型貨車)(為期3年)
新界元朗屏山丈量約份第122約多個地段
TEMPORARY PUBLIC VEHICLE PARK
(PRIVATE CARS AND MEDIUM GOODS VEHICLES)
FOR A PERIOD OF 3 YEARS
VARIOUS LOTS IN D.D.122,
PING SHAN, YUEN LONG, NEW TERRITORIES

SCALE 1:1 000 比例尺

米 20 0 20 40 米
METRES

規劃署
PLANNING
DEPARTMENT




參考編號
REFERENCE No.
A/YL-PS/708

圖 PLAN
A-2

圖例 LEGEND

- 申請地點(界線只作識別用)
APPLICATION SITE (BOUNDARY FOR IDENTIFICATION PURPOSE ONLY)
- 綜合發展區
COMPREHENSIVE DEVELOPMENT AREA
- 綠化地帶
GREEN BELT
- RES 住用構築物
RESIDENTIAL STRUCTURES
- 實地照片的觀景點
VIEWING POINT OF SITE PHOTO
- 入口/出口
INGRESS / EGRESS

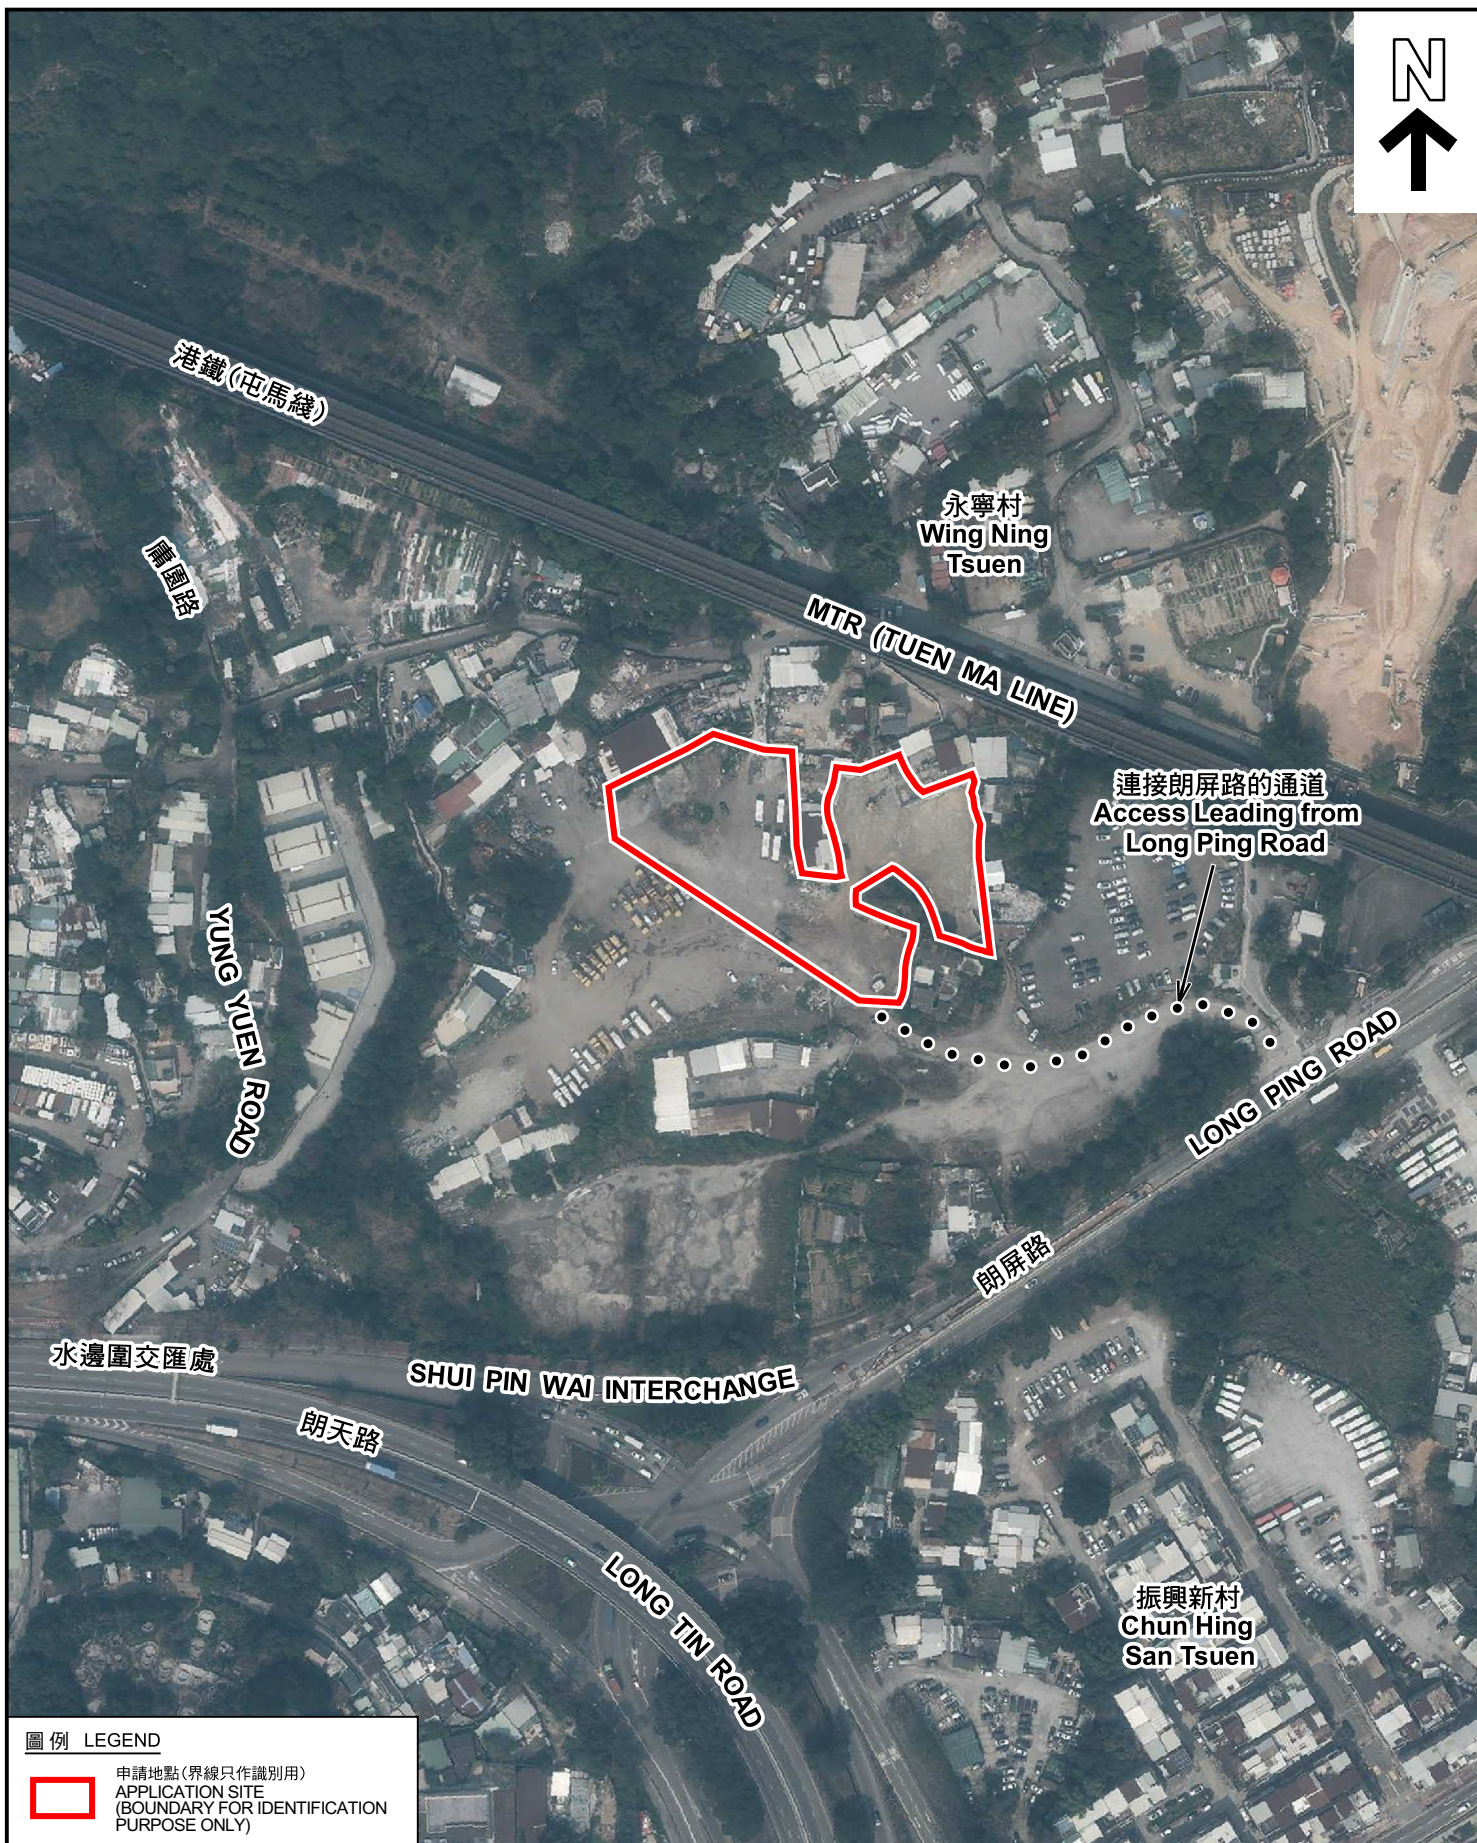

圖例 LEGEND



申請地點(界線只作識別用)
APPLICATION SITE
(BOUNDARY FOR IDENTIFICATION
PURPOSE ONLY)

航攝照片 AERIAL PHOTO

臨時公眾停車場(私家車及中型貨車)(為期3年)
新界元朗屏山丈量約份第122約多個地段
TEMPORARY PUBLIC VEHICLE PARK
(PRIVATE CARS AND MEDIUM GOODS VEHICLES)
FOR A PERIOD OF 3 YEARS
VARIOUS LOTS IN D.D.122,
PING SHAN, YUEN LONG, NEW TERRITORIES

規劃署
PLANNING
DEPARTMENT



參考編號
REFERENCE No.
A/YL-PS/708

圖 PLAN
A-3

本摘要圖於2024年7月10日擬備，所根據
的資料為地政總署於2023年2月24日拍得
的航攝照片編號 E187387C
EXTRACT PLAN PREPARED ON 10.7.2024
BASED ON AERIAL PHOTO No.
E187387C TAKEN ON 24.2.2023
BY LANDS DEPARTMENT



實地照片 SITE PHOTOS

臨時公眾停車場(私家車及中型貨車) (為期3年)
新界元朗屏山丈量約份第122約多個地段
TEMPORARY PUBLIC VEHICLE PARK
(PRIVATE CARS AND MEDIUM GOODS VEHICLES)
FOR A PERIOD OF 3 YEARS
VARIOUS LOTS IN D.D.122,
PING SHAN, YUEN LONG, NEW TERRITORIES

規劃署
PLANNING
DEPARTMENT



參考編號
REFERENCE No.
A/YL-PS/708

圖 PLAN
A-4a

本圖於2024年7月12日擬備，所根據的
資料為攝於2024年7月9日的實地照片
PLAN PREPARED ON 12.7.2024
BASED ON SITE PHOTOS
TAKEN ON 9.7.2024

3



申請地點
APPLICATION SITE

4



申請地點
APPLICATION SITE

實地照片 SITE PHOTOS

臨時公眾停車場(私家車及中型貨車)(為期3年)
新界元朗屏山丈量約份第122約多個地段
TEMPORARY PUBLIC VEHICLE PARK
(PRIVATE CARS AND MEDIUM GOODS VEHICLES)
FOR A PERIOD OF 3 YEARS
VARIOUS LOTS IN D.D.122,
PING SHAN, YUEN LONG, NEW TERRITORIES

規劃署
PLANNING
DEPARTMENT



參考編號
REFERENCE No.
A/YL-PS/708

圖 PLAN
A-4b

本圖於2024年7月12日擬備，所根據的
資料為攝於2024年7月9日的實地照片
PLAN PREPARED ON 12.7.2024
BASED ON SITE PHOTOS
TAKEN ON 9.7.2024